

(仮称) 大間町学校給食センター建設 工事特記仕様書

I. 工事概要

- | | | | |
|---------|--|----------|--|
| 1. 工事場所 | 青森県下北郡大間町大字大間字蛸浦道24、字冷水45-1、45-2、45-7、57-2、字狼丁37-2 | | |
| 2. 敷地面積 | 2,307.21㎡ | | |
| 3. 工事種目 | (1) 工場（給食センター） 鉄骨造 平屋建て | 新築 1棟 | |
| | 建築面積 | 591.60 ㎡ | |
| | 延べ面積 | 580.00 ㎡ | |
| | | | |
| | (2) ゴミ庫 プレハブ 平屋建て | 新築 1棟 | |
| | 建築面積 | 5.42 ㎡ | |
| | 延べ面積 | 5.42 ㎡ | |
| | | | |
| | (3) 電気/発電機庫 鉄骨造 平屋建て | 新築 1棟 | |
| | 建築面積 | 55.06 ㎡ | |
| | 延べ面積 | 55.06 ㎡ | |
| | | | |
| | (4) 電気設備（別図仕様書による） | 一式 | |
| | (5) 機械設備（別図仕様書による） | 一式 | |
| | | | |
| | (6) 外構 第1期（別冊による） | 一式 | |
| | (7) 外構 第2期（別冊による） | 一式 | |

- [illegible]

4. 指定部分 ・ 有 ・ 無 対象部分（ ）
指定部分工期 年 月 日
5. 工事範囲
- ※ 「3. 工事項目」すべてを工事範囲とする。
- ・ 「3. 工事項目」のうち の工事範囲は下記ののとおりとする。

- [illegible]

Ⅱ. 建築工事仕様

- (1) 図面及び本特記仕様に記載されていない事項は、国土交通省大臣官庁官庁営繕部制定の「公共建築物工事標準仕様書（建築工事編）令和4年版」（以下「標準仕様書」という。）によるほか、下記仕様書のうち、○を付けたものを適用する。
- 建築物工事標準詳細図（令和4年版）（以下「標準詳細図」という。）
●建築物解体工事共通仕様書（令和4年版）
- (2) 電気設備工事及び機械設備工事を本工事に含む場合は、電気設備工事及び機械設備工事はそれぞれの特記仕様書を適用する。なお、電気設備工事の特記仕様書は（　　／　　）図、機械設備工事の特記仕様書は（　　／　　）図による。
- (3) 本特記仕様書の表記
- 1) 項目は、○印の付いたものを適用する。
- 2) 特記事項は、○印の付いたものを適用する。
- 印の付かない場合は、※印の付いたものを適用する。
○印と※印の付いた場合は、共に適用する。
- 3) 特記事項に記載の（　　）内表示番号は、標準仕様書の当該項目、当該図又は当該表を示す。
- 4) 図[印]は、「国等による環境物品等の調達推進等に関する法律（平成12年法律第100号）」に基づく「環境物品等の調達の推進に関する基本方針（令和4年2月25日変更閣議決定）」に定める特定調達物品における判断の基準（特定調達品目「公共工事」においては表1中の品目とこの判断の基準）を満たすものを示す。

章	項 目	特 記 事 項
1 各章共通事項	○ 適用区分 ○ 環境への配慮 ○ 材料の品質等	建築基準法に基づき定まる風圧力及び積雪荷重の算定には次の条件を用いる。 ・ 風圧力 - 風速 (Vo= 34 m/s) - 地面粗度区分 (・Ⅰ ○Ⅱ ・Ⅲ ・Ⅳ) ・ 積雪荷重 - 平成12年5月31日建設省告示第1455号における区域 別表 (14) (1.4.1) 1) 建築物内部に使用する材料等は、設計図書に規定する所要の品質及び性能を有すると共に次の①から④を満たすものとする。 ① 合板、木質系フローリング、構造用パネル、集成材、単板積層材、MDF、パーティクルボード、その他の木質建材、ウリア樹脂板、壁紙、接着剤、保温材、緩衝材、断熱材、塗料、仕上塗材は、アセトアルデヒド及びスチレンを発生しない又は発散が極めて少ない材料で、設計図書に規定する「ホルムアルデヒドの放散量」の区分に応じた材料を使用する。 ② 接着剤及び塗料は、トルエン、キシレン及びエチルベンゼンの含有量が少ない材料を使用する。 ③ 接着剤は、可塑性（フタル酸ジ-n-ブチル及びフタル酸ジ-2-エチルヘキシル等を含有しない難揮発性の可塑性を除く）が添加されていない材料を使用する。 ④ の材料を使用して作られた家具、書架、実験台、その他の什器類は、ホルムアルデヒド、アセトアルデヒド及びスチレンを発生しないか、発散が極めて少ない材料を使用したものとする。 (1.4.2) 1) 本工事に使用する材料は、設計図書に定める品質及び性能他、通常有すべき品質及び性能を有するものとする。 2) 備考欄に商品名が記載された材料は、当該商品又は同等品を使用するものとし、同等品を使用する場合は監督職員の承認を受ける。 3) 標準仕様書に記載されていない特別な材料の工法については、材料製造所の指定する工法とする。 4) 本工事に使用する材料のうち、5)に指定する材料の製造業者等は、次の①から⑥の事項を満たすものとし、その証明となる資料（外部機関が発行する証明書等の写し等）を監督職員に提出して承認を受ける。ただし、あらかじめ監督職員の承認を受けた場合はこの限りでない。 ① 品質及び性能に関する試験データを整備していること。 ② 生産施設及び品質の管理を適切に行っていること。 ③ 安定的な供給が可能であること。 ④ 法令等で定める許可、認可、認定又は免許を取得していること。 ⑤ 製造又は施工の実績があり、その信頼性があること。 ⑥ 販売、保守等の営業体制を整えていること。 5) 製造業者等に関する資料の提出を求める材料 x11, a0, 25, sm1, g1, t0: 床型枠用鋼製デッキプレート、鉄骨柱下無収縮モルタル、無収縮グラウト材、乾式保護層、既製調合モルタル(タイル工所用)、既製調合目地材、ルーフドレン、吸水調整材、錠前類、クローザー類、自動ドア機構、自閉式吊り引機構（手動開き式）、重量シャッター、軽量シャッター、オーバーヘッドドア、防水剤、現場発泡断熱材、フリースアクセスフロア、 可動間仕切、移動間仕切、トイレブース、煙突用成形、ライニング材、天井点検口、床点検口、クレーニング、トップライト、屋上緑化システム、ポリマーセメントモルタル、鋳鉄型ふた (2.2.4) 「手すり先行工法に関するガイドライン」について（厚生労働省 平成21年4月24日）の「（別紙）手すり先行工法等に関するガイドライン」に基づく足場の設置に当たっては、同ガイドラインの別紙1「手すり先行工法による足場の組立て等に関する基準」における2の(2)手すり据置き方式又は(3)手すり先行専用足場方式により行う。
2 仮設工事	○ 足場等	
3 土工事	○ 堰戻し及び盛土	材料及び工法 ※標準仕様書表3.2.1)による 種別 ・ A種 適用場所 () ・ B種 適用場所 () ・ C種 適用場所 () 土質 () 受渡場所 () ・ D種 適用場所 () (品質 細粒分 (75μm以下) の含有率 (重量百分率) の上限を50%未満とする) ・ 材料 () 工法 () (3.2.3)
4 7		特記仕様書（構造関係）による 4章 地業工事 5章 鉄筋工事 6章 コンクリート工事 7章 鉄骨工事

8 コンクリートブロック・ALCパネル・押出成形セメント板工事

- 補強コンクリート
ブロック造

・ コンクリートブロック
帳壁及び塀

・ ALCパネル

ブロックの種類等

モルタルの割合（容積比）
※標準仕様書表8.2.1による
・セメント（ ）：砂（ ）

各部の配筋
※図示による

目地仕上げ
・押し目地仕上げ
・化粧目地仕上げ

まぐさを受ける開口部両側のブロックのモルタル又はコンクリートで充填する範囲
※図示による

断面形状及び 圧縮強さに による区分	正味厚さ (mm)	モジュール呼び寸法 (mm)		化粧の有無	適用箇所	備考
		長さ	高さ			
・				・無 ・有		
・				・無 ・有		

モルタルの割合（容積比）
※標準仕様書表8.2.1による
・セメント（ ）：砂（ ）

各部の配筋
※図示による

目地仕上げ
・押し目地仕上げ
・化粧目地仕上げ

まぐさを受ける開口部両側のブロックのモルタル又はコンクリートで充填する範囲
※図示による

ブロックの種類等

モルタルの割合（容積比）
※標準仕様書表8.2.1による
・セメント（ ）：砂（ ）

塀に用いるブロックの正味厚さ(mm)
塀の高さが2m以下 ※120
2m超え ※150

壁鉄筋の継手、定着及び末端部の折り曲げ形状
※図示による

各部の配筋
※図示による

断面形状及び 圧縮強さに による区分	正味厚さ (mm)	モジュール呼び寸法 (mm)		化粧の有無	(表8.3.1)以外 の適用箇所	備考
		長さ	高さ			
・				・無 ・有		
・空洞ブロック C (16)				・無 ・有		
・型枠状ブロック 20				・無 ・有		

モルタルの割合（容積比）
※標準仕様書表8.2.1による
・セメント（ ）：砂（ ）

塀に用いるブロックの正味厚さ(mm)
塀の高さが2m以下 ※120
2m超え ※150

壁鉄筋の継手、定着及び末端部の折り曲げ形状
※図示による

各部の配筋
※図示による

ALCパネルの区分等

区分	単位荷重 (N/m ²)		厚さ (mm)	幅及び 長さ	耐火性能 (時間)	構法の 種別
	正荷重	負荷重				
・外壁用 ・一般 ・コーナー ・意匠	・	・	・	図示に よる	・なし ・1	・A種 ・B種
・間仕切 壁用 ・一般 ・コーナー ・意匠	—	—	・	図示に よる	・なし ・1	・C種 ・D種 ・E種
・屋根用	—	—	・	図示に よる	・0.5	※F種
・床用	—	—	・	図示に よる	・1 ・2	

パネルの相互の接合部に挿入する耐火目地材

外壁、屋根パネルの構法
1章 適用区分による風圧力の（・1 ・1.15 ・1.3）倍の耐風圧性能
外壁パネル構法及び間仕切壁パネル構法における耐震性能
建築非構造部材の耐震性能に係る特記事項による
パネル幅の最小限度を300mm未満とする場合
・図示による

目地幅 (mm)
（パネル短辺小口相互の接合部、外壁、間仕切壁パネルの出隅及び入隅のパネル接合部並びに
パネルと他部材との取り合い部）
※10～20

外壁、間仕切壁パネルの伸縮目地への耐火目地材の充填
・適用する ・適用しない

EOPの種類等

断面形状及び 圧縮強さに による区分	正味厚さ (mm)	モジュール呼び寸法 (mm)		化粧の有無	適用箇所	備考
		長さ	高さ			
・				・無 ・有		
・				・無 ・有		

- | | | |
|----------------------|----------|-----------|
| ・コンクリートブロック
帳壁及び塀 | ブロックの種類等 | (8.3.2~4) |
| | 断面形状及び | |

- | | | |
|----------|------------|-----------|
| ・ ALCパネル | ALCパネルの区分等 | (8.4.2～5) |
|----------|------------|-----------|

- ・ 押出成形セメント板 (ECP)

ブロックの種類等

(8.2.2、3、5、7、8)

断面形状及び圧縮強さに よる区分	正味厚さ (mm)	呼び寸法 (mm)		化粧の有無	適用箇所	備考
		長さ	高さ			
・				・無・有		
・						

モルタルの割合（容積比）
※標準仕様書表8.2.1による
・セメント（ ）：砂（ ）
各部の配筋
※図示による
目地仕上げ
・押し目地仕上げ
・化粧目地仕上げ
まぐきを受ける開口部両側のブロックのモルタル又はコンクリートで充填する範囲
※図示による

ブロックの種類等

(8.3.2～4)

断面形状及び圧縮強さに よる区分	正味厚さ (mm)	呼び寸法 (mm)		化粧の有無	(表8.3.1)以外の 適用箇所	備考
		長さ	高さ			
・				・無・有		
・空洞ブロックC(16)				・無・有		
・型枠状ブロック 20				・無・有		

モルタルの割合（容積比）
※標準仕様書表8.2.1による
・セメント（ ）：砂（ ）
塀に用いるブロックの正味厚さ(mm)
塀の高さが2m以下 ※120
2mを超え ※150
壁鉄筋の継手、定着及び末端部の折り曲げ形状
※図示による
各部の配筋
※図示による

ALパネルの区分等

(8.4.2～5)

区分		単位荷重 (N/m ²)		厚さ (mm)	幅及び長さ	耐火性能 (時間)	構造の 種別
		正荷重	負荷重				
・外壁用	・一般	・平	・	・	図示による	・なし	・A種
	・コーナー	・意匠	・	・	・1	・1	・B種
・間仕切 壁用	・一般	・平	・	・	図示による	・なし	・C種
	・コーナー	・意匠	・	・	・1	・1	・D種 ・E種
・屋根用	・	・	・	・	図示による	・0.5	※F種
・床用	・	・	・	・	図示による	・1 ・2	

パネルの相互の接合部に挿入する耐火目地材
外壁、屋根パネルの構造
1章 適用区分による風圧力の（・1 ・1.15 ・1.3）倍の耐風圧性能
外壁パネル構造及び間仕切壁パネル構造における耐震性能
建築非構造部材の耐震性能に係る特記事項による
パネル幅の最小限度を300mm未満とする場合
・図示による
目地幅(mm)
(パネル短辺小口相互の接合部、外壁、間仕切壁パネルの出隅及び入隅のパネル接合部並びにパネルと他部材との取り合い部)
※10～20
外壁、間仕切壁パネルの伸縮目地への耐火目地材の充填
・適用する ・適用しない

ECPの種類等

(8.5.2～5)

パネルの種類	形状	長さ(mm)	幅(mm)	工法の種別	備考
・外壁パネル	・F	・50・60	※600	・A種	・B種
	・D	・50・60			
	・T	60			
・間仕切壁パネル	・F	・50・60	※600	・B種	・C種
	・D	・50・60			
	・T	60			

注）F：フラットパネル、D：デザインパネル、T：タイルベースパネル

外壁パネルの工法における耐風圧性能
1章 適用区分による風圧力の（・1 ・1.15 ・1.3）倍の耐風圧性能
外壁パネル工法及び間仕切りパネル工法における耐震性能
建築非構造部材の耐震性能に係る特記事項による
パネル幅の最小限度を300mm未満とする場合
・図示による
パネル相互の目地幅(mm)
・長辺（ ） 短辺（ ）
出隅及び入隅のパネル接合目地の目地幅(mm)
※15程度
耐火構造以外の目地及び隙間の処理
※パネルの製造所の仕様
やむを得ず欠き込み等を行う場合は、下表の寸法を限度とし、欠損部分を考慮した強度を確認した資料を提出する

		孔あけ及び欠き込みの 大きさ	切断後のパネルの 残り部分の幅
パネルに孔あけ を設ける場合	短辺	パネル幅の1/2以下、かつ、300mm以下	150mm以下
	長辺	500mm以下	300mm以下
パネルに欠き込み を設ける場合	短辺	パネル幅の1/2以下、かつ、300mm以下	300mm以下
	長辺	500mm以下	300mm以下

9 防水工事

- アスファルト防水

屋根保護防水
防水層の種類

(9.2.2～5)表 9.2.3～9

種別	施工箇所	断熱材 [G]	絶縁用シート
- A-1			※キレエッジフィルム 厚さ0.15mm以上又はフットーンドラ 70g/m ² 程度
- A-2			
- A-3			
- B-1			
- B-2			
- A-I-1		(種類)	※フットーンドラ 70g/m ² 程度
- A-I-2		※JIS A 9521に基づく押出法* リン	
- A-I-3		フォーム断熱材3種BA (スリ層付き)	
- B-I-1		(厚さ) (mm)	
- B-I-2		.	

改質アスファルトフイーグシートの種類及び厚さ

※標準仕様書表9.2.3及び表9.2.4による

. JIS A 6013に基づく種類及び厚さ

用途による区分 .

材料による区分 ※R種

厚さ () mm以上

部分粘着層付改質アスファルトフイーグシートの種類及び厚さ

※標準仕様書表9.2.5及び表9.2.6による

. JIS A 6013に基づく種類及び厚さ

用途による区分 .

材料による区分 ※R種

厚さ () mm以上

立上り部への断熱材及び絶縁用シート

※設置しない . 設置する

平場の保護コンクリートの厚さ

こて仕上げ ※水下 80mm以上

床タイル張り ※水下 60mm以上

立上り部の保護工法

. 乾式保護材 (品質・性能、試験方法は別表による)

窯業系パネルI類 厚さ () mm 幅 () mm

. らんが押え (※JIS R 1250 .)

. コンクリート押え

. モルタル押え (壁内)

屋根露出防水
防水層の種類

種別	施工箇所	断熱材 [G]	仕上塗料		高日射反射率 防水 [G]
			種類	使用量	
- D-1			. アスファルトフイーグ類の製造所の仕様	※アスファルトフイーグ類の製造所の仕様	. 適用する
- D-2					. 適用する
- D-I-1		標準仕様書9.2.2(9) (種類)			. 適用する
		.			
- D-I-2		(厚さ) (mm)			. 適用する

改質アスファルトフイーグシートの種類及び厚さ

※標準仕様書表9.2.8による

. JIS A 6013に基づく種類及び厚さ

用途による区分 .

材料による区分 ※R種

厚さ () mm以上

部分粘着層付改質アスファルトフイーグシートの種類及び厚さ

※標準仕様書表9.2.7及び表9.2.8による

. JIS A 6013に基づく種類及び厚さ

用途による区分 .

材料による区分 ※R種

厚さ () mm以上

絶縁断熱工法のルーフトレン回り及び立上り部周辺の断熱材の張りじまい位置

※図示による .

絶縁工法及び絶縁断熱工法の脱気装置の種類及び設置数量

種類

. ※アスファルトフイーグ類の製造所の指定

設置数量

※アスファルトフイーグ類の製造所の指定

. () 個

屋内防水
防水層の種類

種別	施工箇所	種別	施工箇所
- E-1		- E-2	

保護層

. 設ける (※図示による .)

. 設けない

E-1の工程3を行う部位

※貯水槽、浴槽等常時水に接する部位

.

防水層の下地の立上り

※コンクリート打渡し仕上げ 標準仕様書表6.2.4[打渡し仕上げ]のB種

.

立上り部の押え金物の材質、形状及び寸法

※アルミニウム製 L=30×15×2.0mm程度

防水層の下地のモルタル塗り

. 適用する (施工範囲 ※図示による .)

. 適用しない

屋上排水溝

※図示による .

(9.2.2～5) 表 9.2.3～9

根保護防水		防水層の種類				
種別	施工箇所	断熱材 	絶縁用シート			
・ A-1			※* リンフィルム 厚さ0.15mm 以上又はフラットヤンクロス 70g/㎡程度			
・ A-2						
・ A-3						
・ B-1						
・ B-2						
・ A-I-1						
・ A-I-2		(種類)	※フットヤンクロス 70g/㎡程度			
・ A-I-3		※JIS A 9521に基づく押出法* リン フォーム断熱材3種B A (スチ層付き)				
・ B-I-1		(厚さ) (mm)				
・ B-I-2		・				
改質アスファルトルーフィングシートの種類及び厚さ						
※標準仕様書表9.2.3及び表9.2.4による						
・ JIS A 6013に基づく種類及び厚さ						
用途による区分						
材料による区分						
※R種						
厚さ () mm以上						
部分粘着層付改質アスファルトルーフィングシートの種類及び厚さ						
※標準仕様書表9.2.5及び表9.2.6による						
・ JIS A 6013に基づく種類及び厚さ						
用途による区分						
材料による区分						
※R種						
厚さ () mm以上						
立上り部への断熱材及び絶縁用シート						
※設置しない						
・ 設置する						
平場の保護コンクリートの厚さ						
こて仕上げ ※水下 80mm以上						
床タイル張り ※水下 60mm以上						
立上り部の保護工法						
・ 乾式保護材 (品質・性能・試験方法は別表による)						
・ 窯業系パネルI類 厚さ () mm 幅 () mm						
・ れんが押え (※JIS R 1250)						
・ コンクリート押え						
・ モルタル押え (屋内)						
屋根露出防水						
防水層の種類						
種別	施工箇所	断熱材 	仕上塗料	高日射反射率 防水 		
・ D-1		標準仕様書9.2.2(9) (種類)	種類	使用量	高日射反射率 防水	
・ D-2			・ アスファルトフィ ン 類の製造所 の仕様	・ アスファルトフィ ン 類の製造所 の仕様	・ 適用する	
・ D-I-1			・	・	・ 適用する	
・ D-I-2			(厚さ) (mm)	・	・ 適用する	
改質アスファルトルーフィングシートの種類及び厚さ						
※標準仕様書表9.2.8による						
・ JIS A 6013に基づく種類及び厚さ						
用途による区分						
材料による区分						
※R種						
厚さ () mm以上						
部分粘着層付改質アスファルトルーフィングシートの種類及び厚さ						
※標準仕様書表9.2.7及び表9.2.8による						
・ JIS A 6013に基づく種類及び厚さ						
用途による区分						
材料による区分						
※R種						
厚さ () mm以上						
絶縁断熱工法(フルードレン回り及び立上り部周辺の断熱材の張りじまい位置						
※図示による						
絶縁工法及び絶縁断熱工法の脱気装置の種類及び設置数量						
種類						
・ アスファルトルーフィング類の製造所の指定						
設置数量						
※アスファルトルーフィング類の製造所の指定						
・ () 個						

屋内防水

防水層の種類

種別	施工箇所	種別	施工箇所
・ E-1		・ E-2	

保護層

・ 設ける (※図示による)

・ 設けない

E-1の工程3を行う部位

※貯水槽、浴槽等常時水に接する部位

・

防水層の下地の立上り

※コンクリート打直し仕上げ 標準仕様書表6.2.4[打直し仕上げ種別]のB種

立上り部の押え金物の材質、形状及び寸法

※アルミニウム製 L-30×15×2.0mm程度

・

防水層の下地のモルタル塗り

・ 適用する (施工範囲 ※図示による)

・ 適用しない

屋上排水溝

※図示による

[illegible]

DRAWING	特記仕様書（その２）	SCALE	
PROJECT	（仮称）大間町学校給食センター建設工事	DATE	2025.03
アール・エー・ピー開発株式会社 一級建築士 大土登録 第253491号 山内 剛男			DRAWING No. 特-02

11 タイル工事	・伸縮調整目地及びひび割れ誘発目地 ・見本焼き試験施工 ・セメントモルタルによるタイル張り	位置 ※標準仕様書表11.1.1による ・図示による 目地寸法 ・図示による 見本焼き ・行う(施工箇所：)・行わない 試験張り ・行う(範囲、仕様等は図示による)・行わない タイルの形状、寸法等 (11.2.2、6) <table><tr><th>施工箇所</th><th>種類</th><th>形状/寸法(mm)</th><th>再生材料の適用</th><th>吸水率による区分</th><th>防汚ぐすり</th><th>役物</th><th>色</th><th>耐凍害性</th><th>耐滑</th></tr><tr><td></td><td></td><td></td><td>Ⅰ類</td><td>Ⅱ類</td><td>Ⅲ類</td><td>Ⅳ類</td><td>有</td><td>無</td><td>標準</td><td>特注</td><td>有</td><td>無</td><td>り</td><td>性</td></tr><tr><td></td><td></td><td></td><td>・</td><td>・</td><td>・</td><td>・</td><td>・</td><td>・</td><td>・</td><td>・</td><td>・</td><td>・</td><td>・</td><td>・</td></tr><tr><td></td><td></td><td></td><td>・</td><td>・</td><td>・</td><td>・</td><td>・</td><td>・</td><td>・</td><td>・</td><td>・</td><td>・</td><td>・</td><td>・</td></tr><tr><td></td><td></td><td></td><td>・</td><td>・</td><td>・</td><td>・</td><td>・</td><td>・</td><td>・</td><td>・</td><td>・</td><td>・</td><td>・</td><td>・</td></tr></table> 備考欄：参照タイルシリーズ 標準的な曲がりの役物は一体成形とする。 既調合モルタル（品質・性能、試験方法は別表による） モルタル下地としたタイル工事に使用する張付け用モルタルとして、セメント、細骨材、混和剤等を予め工場において所定の割合に配合した材料とする。 既調合目地材（品質・性能、試験方法は別表による） 下地モルタル塗りを行うコンクリート素地面の下地処理 ※目荒し工法（高圧水洗処理） ・MOR工法 ・ 壁タイル張りの工法 内外装タイル ・密着張り ・改良圧着張り 内装タイル以外のユニットタイル ・マスク張り ・モザイクタイル張り ・有機系接着剤によるタイル張り	施工箇所	種類	形状/寸法(mm)	再生材料の適用	吸水率による区分	防汚ぐすり	役物	色	耐凍害性	耐滑				Ⅰ類	Ⅱ類	Ⅲ類	Ⅳ類	有	無	標準	特注	有	無	り	性				・	・	・	・	・	・	・	・	・	・	・	・				・	・	・	・	・	・	・	・	・	・	・	・				・	・	・	・	・	・	・	・	・	・	・	・	○造作用集成材 ・「集成材の日本農林規格」による造作用集成材 (12.2.1) <table><tr><th>施工箇所</th><th>品名</th><th>樹種名</th><th>寸法(mm)</th><th>見付け材面</th><th>見付け材面の品質</th><th>間伐材等の適用</th></tr><tr><td>図示</td><td></td><td>杉</td><td></td><td></td><td>※1等・2等 ※1等・2等 ※1等・2等</td><td>・ ・ ・</td></tr></table> ・「集成材の日本農林規格」による化粧ばり造作用集成材 <table><tr><th>施工箇所</th><th>品名</th><th>材種名</th><th>寸法(mm)</th><th>化粧薄板の厚さ(mm)</th><th>見付け材面</th><th>見付け材面の品質</th><th>間伐材等の適用</th></tr><tr><td></td><td></td><td>化粧薄板： 芯材：</td><td></td><td></td><td></td><td>※1等・2等 ※1等</td><td>・ ・</td></tr><tr><td></td><td></td><td>化粧薄板： 芯材：</td><td></td><td></td><td></td><td>※1等・2等 ※1等</td><td>・ ・</td></tr></table> ・「集成材の日本農林規格」以外の造作用集成材 <table><tr><th>施工箇所</th><th>材種名</th><th>寸法(mm)</th><th>見付け材面の品質</th><th>含水率</th><th>間伐材等の適用</th></tr><tr><td></td><td></td><td></td><td></td><td>※15%以下 ・</td><td>・</td></tr><tr><td></td><td></td><td></td><td></td><td>※15%以下 ・</td><td>・</td></tr><tr><td></td><td></td><td></td><td></td><td>※15%以下 ・</td><td>・</td></tr></table> ・「集成材の日本農林規格」以外の化粧ばり造作用集成材 <table><tr><th>施工箇所</th><th>材種名</th><th>寸法(mm)</th><th>化粧薄板の厚さ(mm)</th><th>見付け材面の品質</th><th>含水率</th><th>間伐材等の適用</th></tr><tr><td></td><td>化粧薄板： 芯材：</td><td></td><td></td><td></td><td>※15%以下 ・</td><td>・</td></tr><tr><td></td><td>化粧薄板： 芯材：</td><td></td><td></td><td></td><td>※15%以下 ・</td><td>・</td></tr><tr><td></td><td>化粧薄板： 芯材：</td><td></td><td></td><td></td><td>※15%以下 ・</td><td>・</td></tr></table> ・「集成材の日本農林規格」以外の化粧ばり造作用集成材 <table><tr><th>施工箇所</th><th>品名</th><th>寸法(mm)</th><th>表面の品質</th><th>防虫処理</th><th>間伐材等の適用</th></tr><tr><td></td><td></td><td></td><td></td><td>・適用する ・適用しない ・適用する ・適用しない ・適用する ・適用しない</td><td>・ ・ ・ ・ ・</td></tr></table> ・JAS 0701 以外の造作用単板積層材 <table><tr><th>施工箇所</th><th>寸法(mm)</th><th>表面の品質</th><th>含水率</th><th>防虫処理</th><th>間伐材等の適用</th></tr><tr><td></td><td></td><td></td><td>※14%以下 ・ ※14%以下 ・ ※14%以下 ・</td><td>・適用する ・適用しない ・適用する ・適用しない</td><td>・ ・ ・ ・</td></tr></table>	施工箇所	品名	樹種名	寸法(mm)	見付け材面	見付け材面の品質	間伐材等の適用	図示		杉			※1等・2等 ※1等・2等 ※1等・2等	・ ・ ・	施工箇所	品名	材種名	寸法(mm)	化粧薄板の厚さ(mm)	見付け材面	見付け材面の品質	間伐材等の適用			化粧薄板： 芯材：				※1等・2等 ※1等	・ ・			化粧薄板： 芯材：				※1等・2等 ※1等	・ ・	施工箇所	材種名	寸法(mm)	見付け材面の品質	含水率	間伐材等の適用					※15%以下 ・	・					※15%以下 ・	・					※15%以下 ・	・	施工箇所	材種名	寸法(mm)	化粧薄板の厚さ(mm)	見付け材面の品質	含水率	間伐材等の適用		化粧薄板： 芯材：				※15%以下 ・	・		化粧薄板： 芯材：				※15%以下 ・	・		化粧薄板： 芯材：				※15%以下 ・	・	施工箇所	品名	寸法(mm)	表面の品質	防虫処理	間伐材等の適用					・適用する ・適用しない ・適用する ・適用しない ・適用する ・適用しない	・ ・ ・ ・ ・	施工箇所	寸法(mm)	表面の品質	含水率	防虫処理	間伐材等の適用				※14%以下 ・ ※14%以下 ・ ※14%以下 ・	・適用する ・適用しない ・適用する ・適用しない	・ ・ ・ ・	・合板等 ・「合板の日本農林規格」による普通合板 (12.2.1) <table><tr><th>施工箇所</th><th>厚さ(mm)</th><th>単板の樹種名</th><th>接合の程度</th><th>板面の品質</th><th>防虫処理</th><th>間伐材等の適用</th></tr><tr><td></td><td>※5.5 ・</td><td></td><td>※1類・2類</td><td>広葉樹 ※2等以上 ・1等 針葉樹 ※C-D以上 ・</td><td>・適用する ・適用しない</td><td>・ ・</td></tr></table> ・「合板の日本農林規格」による構造用合板 <table><tr><th>施工箇所</th><th>等級</th><th>単板の樹種名</th><th>接合の程度</th><th>板面の品質</th><th>厚さ(mm)</th><th>防虫処理</th><th>強度等級</th><th>間伐材等の適用</th></tr><tr><td></td><td>※2級以上 ・1級</td><td></td><td>※1類・特類</td><td>※C-D以上 ・</td><td>※12 ・</td><td>・適用する ・適用しない</td><td>・適用する ・適用しない</td><td>・ ・</td></tr></table> ・「合板の日本農林規格」による化粧ばり構造用合板 <table><tr><th>施工箇所</th><th>厚さ(mm)</th><th>単板の樹種名</th><th>接合の程度</th><th>防虫処理</th><th>間伐材等の適用</th></tr><tr><td></td><td></td><td></td><td>・1類・特類</td><td>・適用する ・適用しない</td><td>・ ・</td></tr></table> ・「合板の日本農林規格」による天然木化粧合板 <table><tr><th>施工箇所</th><th>化粧板に使用する単板の樹種名</th><th>厚さ(mm)</th><th>接合の程度</th><th>防虫処理</th></tr><tr><td></td><td></td><td></td><td>・1類・2類</td><td>・適用する ・適用しない</td></tr></table> ・「合板の日本農林規格」による特殊加工化粧合板 <table><tr><th>施工箇所</th><th>厚さ(mm)</th><th>接合の程度</th><th>単板の樹種名</th><th>化粧加工の方法</th><th>防虫処理</th></tr><tr><td></td><td></td><td>・1類・2類</td><td></td><td></td><td>・適用する ・適用しない</td></tr></table> ・パーティクルボード <table><tr><th>施工箇所</th><th>表裏面の状態による区分</th><th>曲げ強さによる区分</th><th>耐水性による区分</th><th>難燃性による区分</th><th>厚さ(mm)</th></tr><tr><td></td><td></td><td>※13タイプ ・</td><td>※P又はM ・</td><td></td><td>※15 ・</td></tr></table> ・JAS 0360 に基づく構造用パネル <table><tr><th>施工箇所</th><th>厚さ(mm)</th><th>表面の状況による区分</th><th>曲げ強さによる区分</th><th>接合剤による区分</th><th>難燃性による区分</th></tr><tr><td></td><td></td><td></td><td></td><td></td><td></td></tr><tr><td></td><td></td><td></td><td></td><td></td><td></td></tr><tr><td></td><td></td><td></td><td></td><td></td><td></td></tr></table> ・MDF <table><tr><th>施工箇所</th><th>厚さ(mm)</th><th>表裏面の状況による区分</th><th>曲げ強さによる区分</th><th>接合剤による区分</th><th>難燃性による区分</th></tr><tr><td></td><td></td><td></td><td></td><td></td><td></td></tr><tr><td></td><td></td><td></td><td></td><td></td><td></td></tr><tr><td></td><td></td><td></td><td></td><td></td><td></td></tr></table> 造作材の化粧面の釘打ち ※隠し釘打ち ・釘頭埋め木 ・つぶし頭釘打ち ・釘頭現し 諸金物 ※かすがい、座金、箱金物、短冊金物 (標準仕様書表12.2.3～5に示す程度の市販品 表14.2.2のF種程度) ・(形状：寸法：材質：) 接着剤のホルムアルデヒドの放散量 ※F☆☆☆☆ ・防虫・防蟻処理	施工箇所	厚さ(mm)	単板の樹種名	接合の程度	板面の品質	防虫処理	間伐材等の適用		※5.5 ・		※1類・2類	広葉樹 ※2等以上 ・1等 針葉樹 ※C-D以上 ・	・適用する ・適用しない	・ ・	施工箇所	等級	単板の樹種名	接合の程度	板面の品質	厚さ(mm)	防虫処理	強度等級	間伐材等の適用		※2級以上 ・1級		※1類・特類	※C-D以上 ・	※12 ・	・適用する ・適用しない	・適用する ・適用しない	・ ・	施工箇所	厚さ(mm)	単板の樹種名	接合の程度	防虫処理	間伐材等の適用				・1類・特類	・適用する ・適用しない	・ ・	施工箇所	化粧板に使用する単板の樹種名	厚さ(mm)	接合の程度	防虫処理				・1類・2類	・適用する ・適用しない	施工箇所	厚さ(mm)	接合の程度	単板の樹種名	化粧加工の方法	防虫処理			・1類・2類			・適用する ・適用しない	施工箇所	表裏面の状態による区分	曲げ強さによる区分	耐水性による区分	難燃性による区分	厚さ(mm)			※13タイプ ・	※P又はM ・		※15 ・	施工箇所	厚さ(mm)	表面の状況による区分	曲げ強さによる区分	接合剤による区分	難燃性による区分																			施工箇所	厚さ(mm)	表裏面の状況による区分	曲げ強さによる区分	接合剤による区分	難燃性による区分																			・薬剤の加圧注入による防虫・防蟻処理 <table><tr><th>適用部材</th><th>保存処理性能区分</th></tr><tr><td></td><td>・K2 ・K3 ・K4</td></tr><tr><td></td><td>・K2 ・K3 ・K4</td></tr><tr><td></td><td>・K2 ・K3 ・K4</td></tr></table> ・薬剤の塗布等による防虫・防蟻処理 <table><tr><th>適用部材</th><th>処理の方法</th><th>薬剤の種類</th></tr><tr><td></td><td>※薬剤の製造所の仕様による</td><td>※JIS K 1571に適合又は同等品</td></tr><tr><td></td><td></td><td></td></tr><tr><td></td><td></td><td></td></tr></table> ・薬剤の接着材への混入による防虫、防蟻処理 適用部位（） ・合板等の加圧注入処理の適用 適用部位（） ・間仕切軸組に用いる木材の樹種名（製材を用いる場合） ※杉又は松 ・床組みに用いる木材の樹種名（製材を用いる場合） ※杉又は松 ・窓、出入口その他 ・床板張り ・壁及び天井下地 ・内部間仕切軸組及び床組み ・縁甲板及び上がりかまちに用いる木材の樹種名（製材を用いる場合） ※ひのき ・壁脚線、野縁受桟、野縁及び吊木に用いる木材の樹種名（製材を用いる場合） ※杉又は松	適用部材	保存処理性能区分		・K2 ・K3 ・K4		・K2 ・K3 ・K4		・K2 ・K3 ・K4	適用部材	処理の方法	薬剤の種類		※薬剤の製造所の仕様による	※JIS K 1571に適合又は同等品							○長尺金属板葺 (13.2.2、3) <table><tr><th>施工箇所</th><th>板及び寸法の種類</th><th>塗膜の耐久性の種類、めっき付着量</th><th>厚さ(mm)</th><th>屋根葺き形式</th><th>備考</th></tr><tr><td>屋根</td><td>※JIS G 3322のxsm1.19：屋根用(着色・有)</td><td>・5類(AZ150)</td><td>xsm1.19：0.4 ○0.5 ・</td><td>・心木なし瓦葺葺 ○立平葺 ・鍍掛葺 ・横葺 ・</td><td></td></tr><tr><td></td><td></td><td></td><td></td><td></td><td></td></tr><tr><td></td><td></td><td></td><td></td><td></td><td></td></tr></table> 下葺材料 ・アスファルトルーフィング 940 ○改質アスファルトルーフィング下葺材 (一層タイプ・複層基材タイプ・粘着層付タイプ) 横葺きの場合のけらば納め ・つかみ込み納め ・けらば包み納め 工法 1章 適用区分による風圧力の(・1・1.15・1.3)倍の風圧力に対応した工法 雪止め ・設置する(形状及び施工箇所・図示による) ・設置しない (13.2.2)(13.3.2、)(表13.2.1) <table><tr><th>施工箇所</th><th>形式</th><th>山高、山比 による区分</th><th>山高、山比 による区分</th><th>耐力による区分</th><th>材料による区分</th><th>厚さ(mm)</th><th>軒先面戸板</th><th>耐火性能</th></tr><tr><td></td><td>・重ね形 ・はぜ縁め形 ・かな合形 ・</td><td></td><td></td><td>()種 ・</td><td>※銅板製 ・7系に 合金板製</td><td></td><td>・有リ ・無し</td><td>・30分 ・無し</td></tr></table> 材料 折板の材質の種類(※JIS G 3302の屋根用(着色・有)・) 塗膜の耐久性の種類、めっき付着量(・5類(AZ150)・) 断熱材張り ・行う(断熱材の種類：厚さ(mm)：防火性能：) ・行わない 工法 1章 適用区分による風圧力の(・1・1.15・1.3)倍の風圧力に対応した工法 耐震性能に対応した工法の適用 ・適用する ・適用しない 折板のけらば納め ※けらば包みによる方法 雪止め ・設置する(形状及び施工箇所・図示による) ・設置しない (13.4.2、3) <table><tr><th>施工箇所</th><th colspan="3">種類</th><th>産地</th><th>役物瓦の種類</th><th>雪止め瓦</th></tr><tr><td></td><td>製法による区分</td><td>形状による区分</td><td>寸法による区分</td><td></td><td></td><td>・適用する ・適用しない ・適用する ・適用しない</td></tr><tr><td></td><td></td><td></td><td></td><td></td><td></td><td></td></tr></table> 棧瓦の防災瓦の使用・適用する・適用しない JISAS208に基づく凍害試験等 ・行う・行わない	施工箇所	板及び寸法の種類	塗膜の耐久性の種類、めっき付着量	厚さ(mm)	屋根葺き形式	備考	屋根	※JIS G 3322のxsm1.19：屋根用(着色・有)	・5類(AZ150)	xsm1.19：0.4 ○0.5 ・	・心木なし瓦葺葺 ○立平葺 ・鍍掛葺 ・横葺 ・														施工箇所	形式	山高、山比 による区分	山高、山比 による区分	耐力による区分	材料による区分	厚さ(mm)	軒先面戸板	耐火性能		・重ね形 ・はぜ縁め形 ・かな合形 ・			()種 ・	※銅板製 ・7系に 合金板製		・有リ ・無し	・30分 ・無し	施工箇所	種類			産地	役物瓦の種類	雪止め瓦		製法による区分	形状による区分	寸法による区分			・適用する ・適用しない ・適用する ・適用しない							
施工箇所	種類	形状/寸法(mm)	再生材料の適用	吸水率による区分	防汚ぐすり	役物	色	耐凍害性	耐滑	
			Ⅰ類	Ⅱ類	Ⅲ類	Ⅳ類	有	無	標準	特注	有	無	り	性	
			・	・	・	・	・	・	・	・	・	・	・	・	
			・	・	・	・	・	・	・	・	・	・	・	・	
			・	・	・	・	・	・	・	・	・	・	・	・	
施工箇所	品名	樹種名	寸法(mm)	見付け材面	見付け材面の品質	間伐材等の適用	
図示		杉			※1等・2等 ※1等・2等 ※1等・2等	・ ・ ・	
施工箇所	品名	材種名	寸法(mm)	化粧薄板の厚さ(mm)	見付け材面	見付け材面の品質	間伐材等の適用	
		化粧薄板： 芯材：				※1等・2等 ※1等	・ ・	
		化粧薄板： 芯材：				※1等・2等 ※1等	・ ・	
施工箇所	材種名	寸法(mm)	見付け材面の品質	含水率	間伐材等の適用	
				※15%以下 ・	・	
				※15%以下 ・	・	
				※15%以下 ・	・	
施工箇所	材種名	寸法(mm)	化粧薄板の厚さ(mm)	見付け材面の品質	含水率	間伐材等の適用	
	化粧薄板： 芯材：				※15%以下 ・	・	
	化粧薄板： 芯材：				※15%以下 ・	・	
	化粧薄板： 芯材：				※15%以下 ・	・	
施工箇所	品名	寸法(mm)	表面の品質	防虫処理	間伐材等の適用	
				・適用する ・適用しない ・適用する ・適用しない ・適用する ・適用しない	・ ・ ・ ・ ・	
施工箇所	寸法(mm)	表面の品質	含水率	防虫処理	間伐材等の適用	
			※14%以下 ・ ※14%以下 ・ ※14%以下 ・	・適用する ・適用しない ・適用する ・適用しない	・ ・ ・ ・	
施工箇所	厚さ(mm)	単板の樹種名	接合の程度	板面の品質	防虫処理	間伐材等の適用	
	※5.5 ・		※1類・2類	広葉樹 ※2等以上 ・1等 針葉樹 ※C-D以上 ・	・適用する ・適用しない	・ ・	
施工箇所	等級	単板の樹種名	接合の程度	板面の品質	厚さ(mm)	防虫処理	強度等級	間伐材等の適用	
	※2級以上 ・1級		※1類・特類	※C-D以上 ・	※12 ・	・適用する ・適用しない	・適用する ・適用しない	・ ・	
施工箇所	厚さ(mm)	単板の樹種名	接合の程度	防虫処理	間伐材等の適用	
			・1類・特類	・適用する ・適用しない	・ ・	
施工箇所	化粧板に使用する単板の樹種名	厚さ(mm)	接合の程度	防虫処理	
			・1類・2類	・適用する ・適用しない	
施工箇所	厚さ(mm)	接合の程度	単板の樹種名	化粧加工の方法	防虫処理	
		・1類・2類			・適用する ・適用しない	
施工箇所	表裏面の状態による区分	曲げ強さによる区分	耐水性による区分	難燃性による区分	厚さ(mm)	
		※13タイプ ・	※P又はM ・		※15 ・	
施工箇所	厚さ(mm)	表面の状況による区分	曲げ強さによる区分	接合剤による区分	難燃性による区分	
施工箇所	厚さ(mm)	表裏面の状況による区分	曲げ強さによる区分	接合剤による区分	難燃性による区分	
適用部材	保存処理性能区分	
	・K2 ・K3 ・K4	
	・K2 ・K3 ・K4	
	・K2 ・K3 ・K4	
適用部材	処理の方法	薬剤の種類	
	※薬剤の製造所の仕様による	※JIS K 1571に適合又は同等品	
施工箇所	板及び寸法の種類	塗膜の耐久性の種類、めっき付着量	厚さ(mm)	屋根葺き形式	備考	
屋根	※JIS G 3322のxsm1.19：屋根用(着色・有)	・5類(AZ150)	xsm1.19：0.4 ○0.5 ・	・心木なし瓦葺葺 ○立平葺 ・鍍掛葺 ・横葺 ・	
施工箇所	形式	山高、山比 による区分	山高、山比 による区分	耐力による区分	材料による区分	厚さ(mm)	軒先面戸板	耐火性能	
	・重ね形 ・はぜ縁め形 ・かな合形 ・			()種 ・	※銅板製 ・7系に 合金板製		・有リ ・無し	・30分 ・無し	
施工箇所	種類			産地	役物瓦の種類	雪止め瓦	
	製法による区分	形状による区分	寸法による区分			・適用する ・適用しない ・適用する ・適用しない	
12 木工事	○施工一般 ・製材	材料のホルムアルデヒド放散量 ※F☆☆☆☆又は標準仕様書12.2.1(1)(9)(b)による ・ (12.2.1)(12.4.1)(12.5.1)(12.6.1)(12.7.1) ・JAS 1083-5 製材-第5部に基づく下地用製材 <table><tr><th>施工箇所</th><th>寸法(mm)</th><th>等級</th><th>含水率</th><th>保存処理</th><th>間伐材等の適用</th></tr><tr><td></td><td></td><td>※2級 ・</td><td>※A種 ・B種 ・</td><td></td><td>・</td></tr><tr><td></td><td></td><td>※2級 ・</td><td>※A種 ・B種 ・</td><td></td><td>・</td></tr><tr><td></td><td></td><td>※2級 ・</td><td>※A種 ・B種 ・</td><td></td><td>・</td></tr></table>	施工箇所	寸法(mm)	等級	含水率	保存処理	間伐材等の適用			※2級 ・	※A種 ・B種 ・		・			※2級 ・	※A種 ・B種 ・		・			※2級 ・	※A種 ・B種 ・		・	・造作用単板積層材 ・JAS 0701 に基づく造作用単板積層材 (12.2.1) <table><tr><th>施工箇所</th><th>品名</th><th>寸法(mm)</th><th>表面の品質</th><th>防虫処理</th><th>間伐材等の適用</th></tr><tr><td></td><td></td><td></td><td></td><td>・適用する ・適用しない ・適用する ・適用しない ・適用する ・適用しない</td><td>・ ・ ・ ・ ・</td></tr></table> ・JAS 0701 以外の造作用単板積層材 <table><tr><th>施工箇所</th><th>寸法(mm)</th><th>表面の品質</th><th>含水率</th><th>防虫処理</th><th>間伐材等の適用</th></tr><tr><td></td><td></td><td></td><td>※14%以下 ・ ※14%以下 ・ ※14%以下 ・</td><td>・適用する ・適用しない ・適用する ・適用しない</td><td>・ ・ ・ ・</td></tr></table>	施工箇所	品名	寸法(mm)	表面の品質	防虫処理	間伐材等の適用					・適用する ・適用しない ・適用する ・適用しない ・適用する ・適用しない	・ ・ ・ ・ ・	施工箇所	寸法(mm)	表面の品質	含水率	防虫処理	間伐材等の適用				※14%以下 ・ ※14%以下 ・ ※14%以下 ・	・適用する ・適用しない ・適用する ・適用しない	・ ・ ・ ・	・接合具等 ○接着剤 ・防虫・防蟻処理	・JAS 3079 に基づく直交集成板 <table><tr><th>施工箇所</th><th>品名</th><th>強度等級</th><th>種別</th><th>接着性能(使用環境)</th><th>樹種名</th><th>寸法(mm)</th><th>間伐材等の適用</th></tr><tr><td></td><td></td><td></td><td></td><td></td><td></td><td></td><td>・ ・ ・</td></tr></table> ・「合板の日本農林規格」による普通合板 (12.2.1) <table><tr><th>施工箇所</th><th>厚さ(mm)</th><th>単板の樹種名</th><th>接合の程度</th><th>板面の品質</th><th>防虫処理</th><th>間伐材等の適用</th></tr><tr><td></td><td>※5.5 ・</td><td></td><td>※1類・2類</td><td>広葉樹 ※2等以上 ・1等 針葉樹 ※C-D以上 ・</td><td>・適用する ・適用しない</td><td>・ ・</td></tr></table> ・「合板の日本農林規格」による構造用合板 <table><tr><th>施工箇所</th><th>等級</th><th>単板の樹種名</th><th>接合の程度</th><th>板面の品質</th><th>厚さ(mm)</th><th>防虫処理</th><th>強度等級</th><th>間伐材等の適用</th></tr><tr><td></td><td>※2級以上 ・1級</td><td></td><td>※1類・特類</td><td>※C-D以上 ・</td><td>※12 ・</td><td>・適用する ・適用しない</td><td>・適用する ・適用しない</td><td>・ ・</td></tr></table> ・「合板の日本農林規格」による化粧ばり構造用合板 <table><tr><th>施工箇所</th><th>厚さ(mm)</th><th>単板の樹種名</th><th>接合の程度</th><th>防虫処理</th><th>間伐材等の適用</th></tr><tr><td></td><td></td><td></td><td>・1類・特類</td><td>・適用する ・適用しない</td><td>・ ・</td></tr></table> ・「合板の日本農林規格」による天然木化粧合板 <table><tr><th>施工箇所</th><th>厚さ(mm)</th><th>単板の樹種名</th><th>接合の程度</th><th>防虫処理</th><th>間伐材等の適用</th></tr><tr><td></td><td></td><td></td><td>・1類・2類</td><td>・適用する ・適用しない</td><td>・ ・</td></tr></table> ・「合板の日本農林規格」による特殊加工化粧合板 <table><tr><th>施工箇所</th><th>厚さ(mm)</th><th>接合の程度</th><th>単板の樹種名</th><th>化粧加工の方法</th><th>防虫処理</th></tr><tr><td></td><td></td><td>・1類・2類</td><td></td><td></td><td>・適用する ・適用しない</td></tr></table> ・パーティクルボード <table><tr><th>施工箇所</th><th>表裏面の状態による区分</th><th>曲げ強さによる区分</th><th>耐水性による区分</th><th>難燃性による区分</th><th>厚さ(mm)</th></tr><tr><td></td><td></td><td>※13タイプ ・</td><td>※P又はM ・</td><td></td><td>※15 ・</td></tr></table> ・JAS 0360 に基づく構造用パネル <table><tr><th>施工箇所</th><th>厚さ(mm)</th><th>表面の状況による区分</th><th>曲げ強さによる区分</th><th>接合剤による区分</th><th>難燃性による区分</th></tr><tr><td></td><td></td><td></td><td></td><td></td><td></td></tr><tr><td></td><td></td><td></td><td></td><td></td><td></td></tr><tr><td></td><td></td><td></td><td></td><td></td><td></td></tr></table> ・MDF <table><tr><th>施工箇所</th><th>厚さ(mm)</th><th>表裏面の状況による区分</th><th>曲げ強さによる区分</th><th>接合剤による区分</th><th>難燃性による区分</th></tr><tr><td></td><td></td><td></td><td></td><td></td><td></td></tr><tr><td></td><td></td><td></td><td></td><td></td><td></td></tr><tr><td></td><td></td><td></td><td></td><td></td><td></td></tr></table> 造作材の化粧面の釘打ち ※隠し釘打ち ・釘頭埋め木 ・つぶし頭釘打ち ・釘頭現し 諸金物 ※かすがい、座金、箱金物、短冊金物 (標準仕様書表12.2.3～5に示す程度の市販品 表14.2.2のF種程度) ・(形状：寸法：材質：) 接着剤のホルムアルデヒドの放散量 ※F☆☆☆☆ ・防虫・防蟻処理	施工箇所	品名	強度等級	種別	接着性能(使用環境)	樹種名	寸法(mm)	間伐材等の適用								・ ・ ・	施工箇所	厚さ(mm)	単板の樹種名	接合の程度	板面の品質	防虫処理	間伐材等の適用		※5.5 ・		※1類・2類	広葉樹 ※2等以上 ・1等 針葉樹 ※C-D以上 ・	・適用する ・適用しない	・ ・	施工箇所	等級	単板の樹種名	接合の程度	板面の品質	厚さ(mm)	防虫処理	強度等級	間伐材等の適用		※2級以上 ・1級		※1類・特類	※C-D以上 ・	※12 ・	・適用する ・適用しない	・適用する ・適用しない	・ ・	施工箇所	厚さ(mm)	単板の樹種名	接合の程度	防虫処理	間伐材等の適用				・1類・特類	・適用する ・適用しない	・ ・	施工箇所	厚さ(mm)	単板の樹種名	接合の程度	防虫処理	間伐材等の適用				・1類・2類	・適用する ・適用しない	・ ・	施工箇所	厚さ(mm)	接合の程度	単板の樹種名	化粧加工の方法	防虫処理			・1類・2類			・適用する ・適用しない	施工箇所	表裏面の状態による区分	曲げ強さによる区分	耐水性による区分	難燃性による区分	厚さ(mm)			※13タイプ ・	※P又はM ・		※15 ・	施工箇所	厚さ(mm)	表面の状況による区分	曲げ強さによる区分	接合剤による区分	難燃性による区分																			施工箇所	厚さ(mm)	表裏面の状況による区分	曲げ強さによる区分	接合剤による区分	難燃性による区分	
施工箇所	寸法(mm)	等級	含水率	保存処理	間伐材等の適用	
		※2級 ・	※A種 ・B種 ・		・	
		※2級 ・	※A種 ・B種 ・		・	
		※2級 ・	※A種 ・B種 ・		・	
施工箇所	品名	寸法(mm)	表面の品質	防虫処理	間伐材等の適用	
				・適用する ・適用しない ・適用する ・適用しない ・適用する ・適用しない	・ ・ ・ ・ ・	
施工箇所	寸法(mm)	表面の品質	含水率	防虫処理	間伐材等の適用	
			※14%以下 ・ ※14%以下 ・ ※14%以下 ・	・適用する ・適用しない ・適用する ・適用しない	・ ・ ・ ・	
施工箇所	品名	強度等級	種別	接着性能(使用環境)	樹種名	寸法(mm)	間伐材等の適用	
							・ ・ ・	
施工箇所	厚さ(mm)	単板の樹種名	接合の程度	板面の品質	防虫処理	間伐材等の適用	
	※5.5 ・		※1類・2類	広葉樹 ※2等以上 ・1等 針葉樹 ※C-D以上 ・	・適用する ・適用しない	・ ・	
施工箇所	等級	単板の樹種名	接合の程度	板面の品質	厚さ(mm)	防虫処理	強度等級	間伐材等の適用	
	※2級以上 ・1級		※1類・特類	※C-D以上 ・	※12 ・	・適用する ・適用しない	・適用する ・適用しない	・ ・	
施工箇所	厚さ(mm)	単板の樹種名	接合の程度	防虫処理	間伐材等の適用	
			・1類・特類	・適用する ・適用しない	・ ・	
施工箇所	厚さ(mm)	単板の樹種名	接合の程度	防虫処理	間伐材等の適用	
			・1類・2類	・適用する ・適用しない	・ ・	
施工箇所	厚さ(mm)	接合の程度	単板の樹種名	化粧加工の方法	防虫処理	
		・1類・2類			・適用する ・適用しない	
施工箇所	表裏面の状態による区分	曲げ強さによる区分	耐水性による区分	難燃性による区分	厚さ(mm)	
		※13タイプ ・	※P又はM ・		※15 ・	
施工箇所	厚さ(mm)	表面の状況による区分	曲げ強さによる区分	接合剤による区分	難燃性による区分	
施工箇所	厚さ(mm)	表裏面の状況による区分	曲げ強さによる区分	接合剤による区分	難燃性による区分	

[illegible]

DRAWING	特記仕様書（その５）	SCALE	
PROJECT	（仮称）大間町学校給食センター建設工事	DATE	2025.03
	アール・エー・ピー開発株式会社 一級建築士 大田登録 第253491号 山内 剛男	DRAWING No.	特-05

○ オーバーヘッドドア

(16. 13. 2、3)

セクション材料 による区分	風圧力に よる強さ の区分	開閉方式 による区分	収納形式 による区分	ガイドレールの材料
※スチールタイプ ・アルミニウムタイプ ・ファイバークラスタイプ	・50 ・75 ・100 ・125	※バランス式 ・チェーン式 ・電動式	・スタンダード形 ・ローヘッド形 ・ハイリフト形 ・パーテカル形	※溶融亜鉛めっき鋼板 ・ステンレス鋼板

電動式オーバーヘッドドアの障害物感知装置
(設置箇所 ・ 建具表による)

・フロートガラスの品種及び厚さの呼びによる種類 (9. 7) (16. 14. 2～4) (図16. 14. 1)
・建具表による
・

・型板ガラスの厚さによる種類
・建具表による
・

・網入板ガラス及び線入板ガラスの網又は線の形状、板の表面の状態及び厚さの呼びによる種類
・建具表による
・

・合わせガラス
材料板ガラスの種類及び厚さの組合せ並びに合わせガラスの合計厚さ
・建具表による
・
落球衝撃はく離特性及びショットバック衝撃特性による種類
・Ⅰ類 ・Ⅱ-Ⅰ類 ・Ⅱ-2類 ・Ⅲ類

・強化ガラス
形状による種類、材料板ガラスの種類による名称
・建具表による
・
破片の状態及びショットバック衝撃特性による種類
・Ⅰ類 ・Ⅲ類

・熱線吸収板ガラス
板ガラスによる種類、厚さによる種類
・建具表による
・
性能による種類
・1種 ・2種

○複層ガラス
材料板ガラスの種類及び厚さの組合せ並びに複層ガラスの厚さ
○建具表による
・
断熱性による区分
・T1 ・T2 ・T3 ・T4 ・T5 ・T6
日射取得性及び日射遮蔽性による区分
・G ○S
乾燥気体の種類
・空気 ・アルゴン

・熱線反射ガラス
材料板ガラスの種類及び厚さによる種類
・建具表による
・
日射熱遮へい性による区分
・I種 ・2種 ・3種
耐久性による区分（日射熱遮蔽性による区分が2種の場合）
・A類 ・B類

・倍強度ガラス
材料板ガラスの種類及び厚さによる種類
・建具表による
・

ガラスの留め材及び溝の大きさ (16. 14. 2) (9. 7)

建具の種類	ガラス留め材の種類	ガラス溝の大きさ(mm)
アルミニウム製	・シーリング材 ・グレイジングチャンネル ・	※建具製造所の仕様による ・図示による ・
	・シーリング材 ・	※建具製造所の仕様による ・図示による ・
	・シーリング材 ・	※建具製造所の仕様による ・図示による ・
樹脂製	・グレイジングガスケット ・	※建具製造所の仕様による ・図示による ・

耐震性能
建築非構造部材の耐震性能に係る特記事項による。

・ ガラスブロック積み

(16. 14. 5)

呼び寸法 (mm)	厚さ (mm)	色調	目地幅 (mm)	伸縮調整目地位置 (mm)	防火性能
・ 160×160	・ 95				
・ 200×200	・ 95				

壁用金属枠及び補強材
※図示による
力骨
材質
※ステンレス鋼(SUS304) ・
寸法
※径5. 5mm ・
形状
※はしご形状横筋及び単筋 ・
化粧目地モルタルの色(・白 ・グレー)
シーリングの種類 (・SR-I ・PS-I)
金属製化粧カバー
材質
・ステンレス製 ・アルミニウム製 ・ (17. 3. 2～6) (表17. 3. 1、2)
寸法
※図示による ・
形状
※図示による ・
木下地の場合のアンカー等の取付け間隔
・図示による ・
目地部の横力骨の納まり
※ガラスブロック製造所の仕様による
・図示による ・
工法
1章 適用区分による風圧力の(・1 ・1. 15 ・1. 3) 倍の風圧力に対応した工法

17 カーテンウォール工事

・ 取付け形態、性能等

(17. 1、4)

水密性	気密性	遮音性	断熱性	耐火性	耐温度差性(℃)
				・30分 ・1時間	・80 ・70 ・60

耐風圧性
1章 適用区分による風圧力(・1 ・1. 15 ・1. 3) 倍の風圧力に対応した工法

主要部材の耐風圧性能（ガラスを除く）

支点間距離(h)	耐風圧性能
4m以下	・たわみ量が±(1/150) × h かつ絶対量20mm以下であること ・
4mを超える	・

耐震性能
建築非構造部材の耐震性能に係る特記事項による
性能の確認方法及び判定方法
※性能の確認及び判定方法が確認できる資料を提出し、監督職員の承諾を受ける

金属系材料の種類 (17. 2. 2、3、5、6)
・アルミニウム材
・鋼材
・ステンレス鋼材
シーリング材の種類（目地等）
種類及び寸法等 ※図示による ・
ガラスの取付け材料
・シーリング種類（ ・SR-2 ・SR-1)
・構造ガasket形状、寸法等 ※図示による
断熱材 ☐種類及び範囲 ※図示による
形状及び仕上げ
製品の寸法許容差
※標準仕様書表17. 2. 1による
・
見え掛かり部の仕上げ(アルミニウム材の場合)
規格等 標準仕様書16. 2. 3による
種別 ・ (標準仕様書表14. 2. 1)
着色 ・ 標準色 ・ 特注色
(鋼材及びステンレス鋼材の場合)

ガラス溝の寸法、形状等
※カーテンウォールの製造所の仕様
・

・ PCカーテンウォール

取付け
躯体付け金物の取付け位置の寸法許容差
鉛直方向
※±10mm ・
水平方向
※±25mm ・
カーテンウォール部材の取付け位置の寸法許容差
目地の幅
※±3mm ・
目地の心の通り
※0～2mm ・
目地面側の段差
※0～2mm ・
各階の基準墨から各部位までの距離
※±3mm ・
耐火処理
適用部位、材料等 ※図示による
ガラスの取付け材料
ガラスの取付け材料がシーリングの場合のガラスの支持方法
※4辺支持 ・

材料
コンクリート
種類（ ・普通コンクリート ・軽量コンクリート1種 ・ ）
品質
設計基準強度(Fc) ※30N/? ・
スランプ ※12cm ・
気乾単位容積質量
・普通コンクリートの場合 2. 1t/?を超え2. 5t/?以下
・軽量コンクリートの場合1. 8 t/ m3～2. 1 t/ m3
・
単位水量の最大値
※185kg/? ・
鉄筋
種類の記号 ※SD295 ・
補強鉄線
径(mm) ・3. 2 ・4. 0 ・5. 0 ・6. 0
綱目寸法 ・
シーリング材の種類（目地等）
種類及び寸法等 ※図示による ・
ガラスの取付け材料
・構造ガasket形状、寸法等 ・図示による
耐火処理
適用部位、材料等 ※図示による
断熱材 ☐ 種類（ ）
種類及び範囲 ※図示による
先付けの材料
・表面仕上材
・セラミックタイル
・石材
・建具枠
・ゴンドラ用ガイドレール
形状及び仕上げ
製品の見え掛り部の寸法許容差
辺長
※±3mm ・
対角線長の差
※0～5mm ・
版厚
※±2mm ・
開口部内法寸法
※±2mm ・
ねじれ、反り
※0～5mm ・
曲がり
※0～3mm ・
面の凸凹
※0～3mm ・
先付け金物の位置
※0～5mm ・
PCカーテンウォールの仕上げ
・
構造ガasketを用いる場合のアンカー溝の寸法及び寸法許容差(mm)
※図示による ・
製作
PC版の配筋 ※図示による
取付け
躯体付け金物の取付位置の寸法許容差
鉛直方向
※±10mm ・
水平方向
※±25mm ・
カーテンウォール部材の取付け位置の寸法許容差
目地の幅
※±5mm ・
目地の心の通り
※0～3mm ・
目地面側の段差
※0～4mm ・
各階の基準墨から各部位までの距離
※±5mm ・
ガラスの取付け方法
・ガラスの取付け材が構造用ガasketで複層ガラス等を使用する場合は排水機能の設置及びガラスの封着処理の強化を行う

・ 19 内装工事

○ 材料

○ 素地ごしらえ

・ 錆止め塗料塗り

○ 塗装

高日射反射率塗装 ☑ を適用する場合の適用箇所は屋上、屋根面の金属面とする。
クリヤラッカー塗り A種の工程2の適用
・適用しない
・適用する(着色剤： ・溶剤形着色剤 ・油性染料着色剤)
ウレタン樹脂ワニス塗りの工程1の着色の適用
・適用する
・適用しない
オイルステン塗りの工程等
・

ビニル床シート、ビニル床タイル、ゴム床タイル用接着剤のホルムアルデヒド放散量 (19. 2. 2)
※F☆☆☆☆
施工箇所の下地がセメント系下地及び木質系下地以外の場合の接着剤の種類
・図示による ・

標準仕様書19. 2. 3(7)～(f)以外の下地の工法 (19. 2. 3)
・図示による ・

・ ビニル床シート ☐ (19. 2. 2、3)


種類の記号	色柄	厚さ (mm)	備考
※FS (複層ビニル床シート) ・	・無地 ・マーブル柄 ・柄物	※2. 0 ・	

接合部の処理
※熱溶接工法 ・

[illegible]

22 舗装工事	・ 舗鉄製ふた	(21. 2. 1) <table><tr><th>名称</th><th>種類</th><th>適用荷重</th><th>鍵</th><th>備考</th></tr><tr><td>舗鉄製マンホールふた</td><td>・水封形 ・簡易密閉形 (ﾊﾞｯﾁ式) ・密閉形 (ﾃｰﾊﾞｯﾁ式) ・中ふた付き密閉形 (ﾃｰﾊﾞｯﾁ式) ・</td><td>・T-2用 ・T-6用 ・T-20用</td><td>・有り ・無し</td><td>左記以外の品質等は (公社) 空気調和衛生工学会SHASE-S209による。</td></tr></table> (21. 2. 1) <table><tr><th>材質</th><th>形式</th><th>用途</th><th>適用荷重</th><th>材質・寸法</th><th>垂鉛めっき(付着量)</th><th>上面形状</th></tr><tr><td rowspan="2">・鋼製</td><td rowspan="2">・受枠付き、ボルト固定</td><td>・溝ふた(横断用)</td><td>・歩行用</td><td>・細目</td><td>・</td><td>・凹凸形</td></tr><tr><td>・溝ふた(側溝用)</td><td>・T-2用 ・T-6用 ・T-14用 ・T-20用</td><td>・普通目 ・細目</td><td>・()</td><td>・平形</td></tr><tr><td rowspan="2">・ｽﾍﾟﾋﾞｹﾞ</td><td rowspan="2">・受枠付き、ボルト固定</td><td>・溝ふた(横断用)</td><td>・歩行用</td><td>・</td><td>・</td><td>・凹凸形</td></tr><tr><td>・溝ふた(側溝用)</td><td>・T-2用 ・T-6用 ・T-14用 ・T-20用</td><td>・</td><td>・</td><td>・平形</td></tr></table> (品質・性能、試験方法は別表による) (21. 3. 1、2) (表21. 3. 1) <table><tr><th>種類</th><th>形状・寸法</th></tr><tr><td>・縁石</td><td>・ 図示による</td></tr><tr><td>・L形側溝</td><td>・ 図示による</td></tr><tr><td>・U形側溝</td><td>・ 図示による</td></tr><tr><td>・U形側溝ふた</td><td>・ 図示による</td></tr><tr><td>・</td><td>・ 図示による</td></tr></table> 砂地業に用いる材料 ・シルト ・山砂 ・川砂 ・砕砂 砂利地業に用いる材料 ・再生クラッシュラン ・切込砂利又は切込砕石 砂利地業の厚さ (mm) ※100 ・ 図示による ・現場打ちの場合のコンクリート材料 設計基準強度 (N/?) ※18 スランプ (cm) ※15又は18 ・現場打ちの場合の鉄筋 種類の記号 ※SD295 凍上抑制層に用いる材料 ・ (砂を用いる場合の粒度試験) ・行う ・行わない (21. 2. 1) ※B種	名称	種類	適用荷重	鍵	備考	舗鉄製マンホールふた	・水封形 ・簡易密閉形 (ﾊﾞｯﾁ式) ・密閉形 (ﾃｰﾊﾞｯﾁ式) ・中ふた付き密閉形 (ﾃｰﾊﾞｯﾁ式) ・	・T-2用 ・T-6用 ・T-20用	・有り ・無し	左記以外の品質等は (公社) 空気調和衛生工学会SHASE-S209による。	材質	形式	用途	適用荷重	材質・寸法	垂鉛めっき(付着量)	上面形状	・鋼製	・受枠付き、ボルト固定	・溝ふた(横断用)	・歩行用	・細目	・	・凹凸形	・溝ふた(側溝用)	・T-2用 ・T-6用 ・T-14用 ・T-20用	・普通目 ・細目	・()	・平形	・ｽﾍﾟﾋﾞｹﾞ	・受枠付き、ボルト固定	・溝ふた(横断用)	・歩行用	・	・	・凹凸形	・溝ふた(側溝用)	・T-2用 ・T-6用 ・T-14用 ・T-20用	・	・	・平形	種類	形状・寸法	・縁石	・ 図示による	・L形側溝	・ 図示による	・U形側溝	・ 図示による	・U形側溝ふた	・ 図示による	・	・ 図示による	・ 路盤	路盤の厚さ (22. 3. 2、3) (表 22. 3. 1) ・ 図示による 路盤材料 (標準仕様書表22. 3. 1による種類) ・クラッシュラン ・粒度調整砕石 ・再生クラッシュラン ・再生粒度調整砕石 ・クラッシュラン鉄鋼スラグ ・粒度調整鉄鋼スラグ ・水硬性粒度調整鉄鋼スラグ アスファルト舗装の構成及び厚さ (22. 4. 2～6) (表 22. 4. 4) ※図示による材料アスファルト ・再生アスファルト (標準仕様書表22. 4. 1による種類: ・60～80 ・80～100) ・ストレータスファルト 骨材 ・道路用砕石 ・アスファルトコンクリート再生骨材 加熱アスファルト混合物等の種類 ・密粒度アスファルト混合物 (13) ・細粒度アスファルト混合物 (13) ・密粒度アスファルト混合物 (13F) 舗装の平たん性 ※通行の支障となる水たまりを生じない程度 ・ 試験アスファルト混合物等の抽出試験 ・行う ・行わない コンクリート舗装の構成及び厚さ (22. 5. 2～4、6) (表22. 5. 1、3) <table><tr><th>舗装の種類</th><th>部位</th><th>構成</th><th>厚さ (mm)</th></tr><tr><td>コンクリート舗装</td><td>車路及び駐車場</td><td>・ 図示による</td><td>・ 図示による</td></tr><tr><td></td><td>歩行者用通路</td><td>・ 図示による</td><td>※70</td></tr></table> 材料 コンクリート ※普通コンクリート、標準仕様書表22. 5. 1による ・以下による コンクリートの種類 () 設計基準強度 (N/?) () 所定のスランプ (cm) (※8) 粗骨材の最大寸法 (mm) () 早強ポルトランドセメント ・使用する ・使用しない 注入目地材料 ※低弾性タイプ ・高弾性タイプ 目地 ※標準仕様書表22. 5. 3及び図22. 5. 1による ・以下による 種類 ・ 間隔 ・()m程度ごと 構造 ・ 図示による 舗装の平たん性 ※通行の支障となる水たまりを生じない程度 ・ ・カラー舗装 (22. 6. 2～4) ・加熱系カラー舗装 構成・厚さ ・ 図示による 加熱系混合物の結合材 ・アスファルト混合物 ・石油樹脂系混合物 顔料の添加量 (%) 添加材 着色骨材 () 自然石 () ・常温系カラー舗装 工法 ・ニート工法 (配合その他:) ・塗布工法 (配合その他:) 着色部の下部 ・アスファルト舗装 ・コンクリート舗装 ・ 舗装の平たん性 ※通行の支障となる水たまりを生じない程度 ・ 舗装の構成 ・ 図示による 材料 骨材 ・道路用砕石 ・アスファルトコンクリート再生骨材 (標準仕様書表22. 4. 1による種類: ・60～80 ・80～100) 舗装の平たん性 ※著しい不陸がないもの 試験 開粒度アスファルト混合物等の抽出試験 ・行う ・行わない (22. 7. 2、3、6) ・透水性 アスファルト舗装	舗装の種類	部位	構成	厚さ (mm)	コンクリート舗装	車路及び駐車場	・ 図示による	・ 図示による		歩行者用通路	・ 図示による	※70	・ ブロック系舗装	・ インターロッキングブロック舗装	・ 舗石舗装	・ 砂利敷き	・ 路面標示用塗料	・ 植栽地の確認等	・ 植栽基盤の整備	・ 植込み用土																				
	名称	種類	適用荷重	鍵	備考	
	舗鉄製マンホールふた	・水封形 ・簡易密閉形 (ﾊﾞｯﾁ式) ・密閉形 (ﾃｰﾊﾞｯﾁ式) ・中ふた付き密閉形 (ﾃｰﾊﾞｯﾁ式) ・	・T-2用 ・T-6用 ・T-20用	・有り ・無し	左記以外の品質等は (公社) 空気調和衛生工学会SHASE-S209による。	
	材質	形式	用途	適用荷重	材質・寸法	垂鉛めっき(付着量)	上面形状	
・鋼製	・受枠付き、ボルト固定	・溝ふた(横断用)	・歩行用	・細目	・	・凹凸形	
		・溝ふた(側溝用)	・T-2用 ・T-6用 ・T-14用 ・T-20用	・普通目 ・細目	・()	・平形	
・ｽﾍﾟﾋﾞｹﾞ	・受枠付き、ボルト固定	・溝ふた(横断用)	・歩行用	・	・	・凹凸形	
		・溝ふた(側溝用)	・T-2用 ・T-6用 ・T-14用 ・T-20用	・	・	・平形	
種類	形状・寸法	
・縁石	・ 図示による	
・L形側溝	・ 図示による	
・U形側溝	・ 図示による	
・U形側溝ふた	・ 図示による	
・	・ 図示による	
舗装の種類	部位	構成	厚さ (mm)	
コンクリート舗装	車路及び駐車場	・ 図示による	・ 図示による	
	歩行者用通路	・ 図示による	※70	
23 植栽及び屋上緑化工事	・ 舗鉄製ふた	(21. 2. 1) <table><tr><th>名称</th><th>種類</th><th>適用荷重</th><th>鍵</th><th>備考</th></tr><tr><td>舗鉄製マンホールふた</td><td>・水封形 ・簡易密閉形 (ﾊﾞｯﾁ式) ・密閉形 (ﾃｰﾊﾞｯﾁ式) ・中ふた付き密閉形 (ﾃｰﾊﾞｯﾁ式) ・</td><td>・T-2用 ・T-6用 ・T-20用</td><td>・有り ・無し</td><td>左記以外の品質等は (公社) 空気調和衛生工学会SHASE-S209による。</td></tr></table> (21. 2. 1) <table><tr><th>材質</th><th>形式</th><th>用途</th><th>適用荷重</th><th>材質・寸法</th><th>垂鉛めっき(付着量)</th><th>上面形状</th></tr><tr><td rowspan="2">・鋼製</td><td rowspan="2">・受枠付き、ボルト固定</td><td>・溝ふた(横断用)</td><td>・歩行用</td><td>・細目</td><td>・</td><td>・凹凸形</td></tr><tr><td>・溝ふた(側溝用)</td><td>・T-2用 ・T-6用 ・T-14用 ・T-20用</td><td>・普通目 ・細目</td><td>・()</td><td>・平形</td></tr><tr><td rowspan="2">・ｽﾍﾟﾋﾞｹﾞ</td><td rowspan="2">・受枠付き、ボルト固定</td><td>・溝ふた(横断用)</td><td>・歩行用</td><td>・</td><td>・</td><td>・凹凸形</td></tr><tr><td>・溝ふた(側溝用)</td><td>・T-2用 ・T-6用 ・T-14用 ・T-20用</td><td>・</td><td>・</td><td>・平形</td></tr></table> (品質・性能、試験方法は別表による) (21. 3. 1、2) (表21. 3. 1) <table><tr><th>種類</th><th>形状・寸法</th></tr><tr><td>・縁石</td><td>・ 図示による</td></tr><tr><td>・L形側溝</td><td>・ 図示による</td></tr><tr><td>・U形側溝</td><td>・ 図示による</td></tr><tr><td>・U形側溝ふた</td><td>・ 図示による</td></tr><tr><td>・</td><td>・ 図示による</td></tr></table> 砂地業に用いる材料 ・シルト ・山砂 ・川砂 ・砕砂 砂利地業に用いる材料 ・再生クラッシュラン ・切込砂利又は切込砕石 砂利地業の厚さ (mm) ※100 ・ 図示による ・現場打ちの場合のコンクリート材料 設計基準強度 (N/?) ※18 スランプ (cm) ※15又は18 ・現場打ちの場合の鉄筋 種類の記号 ※SD295 凍上抑制層に用いる材料 ・ (砂を用いる場合の粒度試験) ・行う ・行わない (21. 2. 1) ※B種	名称	種類	適用荷重	鍵	備考	舗鉄製マンホールふた	・水封形 ・簡易密閉形 (ﾊﾞｯﾁ式) ・密閉形 (ﾃｰﾊﾞｯﾁ式) ・中ふた付き密閉形 (ﾃｰﾊﾞｯﾁ式) ・	・T-2用 ・T-6用 ・T-20用	・有り ・無し	左記以外の品質等は (公社) 空気調和衛生工学会SHASE-S209による。	材質	形式	用途	適用荷重	材質・寸法	垂鉛めっき(付着量)	上面形状	・鋼製	・受枠付き、ボルト固定	・溝ふた(横断用)	・歩行用	・細目	・	・凹凸形	・溝ふた(側溝用)	・T-2用 ・T-6用 ・T-14用 ・T-20用	・普通目 ・細目	・()	・平形	・ｽﾍﾟﾋﾞｹﾞ	・受枠付き、ボルト固定	・溝ふた(横断用)	・歩行用	・	・	・凹凸形	・溝ふた(側溝用)	・T-2用 ・T-6用 ・T-14用 ・T-20用	・	・	・平形	種類	形状・寸法	・縁石	・ 図示による	・L形側溝	・ 図示による	・U形側溝	・ 図示による	・U形側溝ふた	・ 図示による	・	・ 図示による	・ 路床	路床の材料 (22. 2. 2、3、5) (表22. 2. 1) <table><tr><th>種類</th><th>材料</th><th>厚さ (mm)</th></tr><tr><td>・盛土</td><td>・A種 ・B種 ・C種 ・D種 ・建設汚泥から再生した処理土</td><td>・ 図示による</td></tr><tr><td>・凍上抑制層</td><td>・再生クラッシュラン ・クラッシュラン ・切込み砂利 ・砂 (標準仕様書表21. 2. 2による)</td><td>・ 図示による</td></tr><tr><td>・フィルター層</td><td>標準仕様書22. 2. 3. (3)による</td><td>・ 図示による</td></tr></table> (凍上抑制層に用いる材料に砂を用いる場合の粒度試験) ・行う ・行わない 路床安定処理 安定処理の方法 ・置き換え工法 ・安定処理工法 路床安定化処理用添加材料 種類 ・普通ポルトランドセメント ・高炉セメントB種 ・フライアッシュセメントB種 ・生石灰 (・特号 ・1号) ・消石灰 (・特号 ・1号) 添加量 ・ kg/m3 (CBR ・3以上) ・ ・ジオテキスタイル 単位面積質量 ・60g/㎡以上 ・ 厚さ (mm) ・0. 5～1. 0 ・ 引張強さ ・98N/5cm (10kgf/5cm) 以上 ・ 透水係数 ・1. 5×10⁻²cm/sec以上 ・ 試験 路床土の支持力比 (CBR) 試験 ・行う ・行わない 路床締固め度の試験 ・行う ・行わない 現場CBR試験 ・行う ・行わない	種類	材料	厚さ (mm)	・盛土	・A種 ・B種 ・C種 ・D種 ・建設汚泥から再生した処理土	・ 図示による	・凍上抑制層	・再生クラッシュラン ・クラッシュラン ・切込み砂利 ・砂 (標準仕様書表21. 2. 2による)	・ 図示による	・フィルター層	標準仕様書22. 2. 3. (3)による	・ 図示による	・ 土壌改良材	種類及び指定量等 (23. 2. 3) ・パーク堆肥 施工箇所 ※植栽範囲 ・ 図示による 使用量 植栽基盤面積1㎡あたり (・50L) ・汚泥発酵肥料 (下水汚泥コンポスト) 施工箇所 ※植栽範囲 ・ 図示による 使用量 植栽基盤面積1㎡あたり (・10L) 材料 「金属等を含む産業廃棄物に係る判定基準を定める省令」の別表第1の基準に適合する原料を使用したもので、植栽試験の調査の結果、害が認められないものとする。 ・ (23. 3. 2) 樹種、寸法、株立数等 ※図示による (23. 3. 2、3) 支柱材 ※丸太 (間伐材) ・真竹 ・ 防腐処理方法 ※加圧式防腐処理丸太材 ・ 形式 ・ 図示による (23. 3. 2) 材料 ※幹巻き用テープ ・わら及びこも (23. 4. 2、3) 種類 ※コウライシバ ・ノシバ ・ 芝張りの工法 平地 ※目地張り ・べた張り 法面 ※べた張り法面 ・目地張り (23. 4. 2) <table><tr><th>種子の種類</th><th>発芽率</th><th>種子の量 (g/㎡)</th><th>備考</th></tr><tr><td>※洋芝類 (採取後2年以内)</td><td>※発芽率80%以上</td><td></td><td></td></tr><tr><td>・</td><td>・</td><td></td><td></td></tr></table> (23. 4. 2) <table><tr><th>樹種</th><th>コンテナ径</th><th>単位面積当たりのコンテナ数</th><th>芽立数</th></tr><tr><td>・</td><td>・</td><td>・</td><td>・</td></tr><tr><td></td><td></td><td></td><td></td></tr></table> 新植樹木 (芝張り、吹付けは種及び地被類を含む) の (23. 3. 4、6) (23. 4. 7) (23. 5. 5) 枯補償の期間 ※引渡しの日から1年 ・無し ・ 移植樹木の枯損処理を行う期間 ※引渡しの日から1年 ・無し ・ (23. 5. 2～4) 植栽基盤及び材料 ・屋上緑化システム 土壌層の厚さ ・ 図示による 排水層 ・軽量骨材 (層の厚さ:) ・板状成形品 植込み用土 ※改良土 ・人工軽量土 樹木、芝及び地被類の樹種又は種類、寸法、株立数等 ※図示による 見切り材、舗装材、排水孔、マルチング材等 ※図示による (品質・性能、試験方法は別表による) 支柱 ・設置する ・設置しない 形式 ・ 図示による ・ かん水装置 ・設置する ・設置しない 種類 ・ 図示による ・ 工法 「屋根ふき材及び屋外に面する帳壁の風圧に対する構造耐力上の安全性を確かめるための構造計算の基準を定める件」 (平成12年5月31日 建設省告示第1458号) に基づく風圧力に対応した工法 ・ 図示による ・	種子の種類	発芽率	種子の量 (g/㎡)	備考	※洋芝類 (採取後2年以内)	※発芽率80%以上			・	・			樹種	コンテナ径	単位面積当たりのコンテナ数	芽立数	・	・	・	・					・ 現場発生の土の良質土	・ 客土
	名称	種類	適用荷重	鍵	備考	
	舗鉄製マンホールふた	・水封形 ・簡易密閉形 (ﾊﾞｯﾁ式) ・密閉形 (ﾃｰﾊﾞｯﾁ式) ・中ふた付き密閉形 (ﾃｰﾊﾞｯﾁ式) ・	・T-2用 ・T-6用 ・T-20用	・有り ・無し	左記以外の品質等は (公社) 空気調和衛生工学会SHASE-S209による。	
	材質	形式	用途	適用荷重	材質・寸法	垂鉛めっき(付着量)	上面形状	
・鋼製	・受枠付き、ボルト固定	・溝ふた(横断用)	・歩行用	・細目	・	・凹凸形	
		・溝ふた(側溝用)	・T-2用 ・T-6用 ・T-14用 ・T-20用	・普通目 ・細目	・()	・平形	
・ｽﾍﾟﾋﾞｹﾞ	・受枠付き、ボルト固定	・溝ふた(横断用)	・歩行用	・	・	・凹凸形	
		・溝ふた(側溝用)	・T-2用 ・T-6用 ・T-14用 ・T-20用	・	・	・平形	
種類	形状・寸法	
・縁石	・ 図示による	
・L形側溝	・ 図示による	
・U形側溝	・ 図示による	
・U形側溝ふた	・ 図示による	
・	・ 図示による	
種類	材料	厚さ (mm)	
・盛土	・A種 ・B種 ・C種 ・D種 ・建設汚泥から再生した処理土	・ 図示による	
・凍上抑制層	・再生クラッシュラン ・クラッシュラン ・切込み砂利 ・砂 (標準仕様書表21. 2. 2による)	・ 図示による	
・フィルター層	標準仕様書22. 2. 3. (3)による	・ 図示による	
種子の種類	発芽率	種子の量 (g/㎡)	備考	
※洋芝類 (採取後2年以内)	※発芽率80%以上	
・	・	
樹種	コンテナ径	単位面積当たりのコンテナ数	芽立数	
・	・	・	・	


4 地業 工事	・支持地盤等 (3.2.1) (4.2.4) (4.3.4) (4.3.5) (4.4.4) (4.5.5) (4.5.6)	・杭基礎 支持層の位置及び土質(基礎ぐいの先端の位置含む) ・図示による() ・直接基礎 支持地盤の位置及び土質(基礎底部の位置含む) ・図示による() 試験掘り(根切り底の状態の確認等) ・行わない ・行う 位置等 ・図示による() ・地盤の載荷試験(平板載荷試験) 載荷試験の方法 ・地盤工学会基準 JGS 1521Iによる 試験の位置、載荷荷重 ・図示による() 報告書の記載事項 ・図示による()	・既製コンクリート杭地業 (4.2.2) (4.3.7) (4.3.3)～(4.3.6) (4.3.8)	種類 ・遠心力高強度プレストレストコンクリート杭 (PHC杭) ・プレストレスト鉄筋コンクリート杭 (PRC杭) ・外殻鋼管付きコンクリート杭 (SC杭) SC杭の鋼管材料 ・SKK400 ・SKK490 杭の種類、性能及び曲げ強度等による区分(種類)、寸法、継手の箇所数等	<table><tr><th></th><th>種類</th><th>コンクリート 種類</th><th>杭径 (mm)</th><th>厚さ (mm)</th><th>杭長 (mm)</th><th>継手数</th><th>セツト数</th><th>長期設計支持力 (kN/本)</th><th>備 考</th></tr><tr><td>試験杭</td><td>上杭 中杭 下杭</td><td></td><td></td><td></td><td></td><td></td><td></td><td></td><td></td></tr><tr><td>本 杭</td><td>上杭 中杭 下杭</td><td></td><td></td><td></td><td></td><td></td><td></td><td></td><td></td></tr></table> 杭先端部形状 ・開放形 ・半開放形 ・閉そく形 工法 ・セメントミルク工法 試験杭 試験杭の位置 ・図示による() 掘削深さ ・図示による() 杭の支持層への根入れ長さ ・図示による() 杭の精度 水平方向の位置ずれ ・杭径の1/4かつ100mm以下 建込み時の杭の鉛直度 ・1/100以内 ・特定埋込杭工法 ・H13国土交通省告示第1113号第6 による地盤の許容支持力式で $\alpha=250$ を採用できる工法 ・H13国土交通省告示第1113号第6 による地盤の許容支持力式のうち α 、 β 、 γ が以下の値を採用できる工法 $\alpha=()$ 、 $\beta=()$ 、 $\gamma=()$ 工法 ・プレボーリング拡大根固め工法 ・中期り拡大根固め工法 ・杭周固定液 ・使用する ・使用しない 試験杭 試験杭の位置 ・図示による() 杭の支持層への根入れ長さ ※評定等の評価内容による 杭の精度 水平方向の位置ずれ ※評定等の評価内容による 建込み時の杭の鉛直度 ※評定等の評価内容による 杭の継手の工法 ・アーク溶接継手 溶接材料 ・標準仕様書 7.2.5(1) (2)による ・機械式継手(継手部に接続金具を用いた方式のもの) 工法 ※評定等を受けた工法 杭頭の処理等 ・処理しない ・処理する 処理方法(切断にともなう補強方法含む) ・図示による() 杭頭の中詰め材料 ・基礎のコンクリートと同調合のもの 杭施工に伴う発生汚泥の処理 ・場内で固化処理した後に搬出		種類	コンクリート 種類	杭径 (mm)	厚さ (mm)	杭長 (mm)	継手数	セツト数	長期設計支持力 (kN/本)	備 考	試験杭	上杭 中杭 下杭									本 杭	上杭 中杭 下杭									・鋼杭地業 (4.2.2) (4.4.3)～(4.4.6)	鋼杭の材料 ・杭の種類、寸法、継手等	<table><tr><th></th><th>種類</th><th>杭径 (mm)</th><th>板厚 (mm)</th><th>杭長 (mm)</th><th>継手数</th><th>セツト数</th><th>長期設計支持力 (kN/本)</th><th>備 考</th></tr><tr><td>試験杭</td><td>上杭 中杭 下杭</td><td></td><td></td><td></td><td></td><td></td><td></td><td></td></tr><tr><td>本 杭</td><td>上杭 中杭 下杭</td><td></td><td></td><td></td><td></td><td></td><td></td><td></td></tr></table> 特定埋込杭工法 ・H13国土交通省告示第1113号第6 による地盤の許容支持力式で $\alpha=250$ を採用できる工法 ・H13国土交通省告示第1113号第6 による地盤の許容支持力式のうち α 、 β 、 γ が以下の値を採用できる工法 $\alpha=()$ 、 $\beta=()$ 、 $\gamma=()$ 工法 ・試験杭 試験杭の位置 ・図示による() 杭の支持層への根入れ長さ ※評定等の評価内容による 杭の精度 水平方向の位置ずれ ※評定等の評価内容による 建込み時の杭の鉛直度 ※評定等の評価内容による 杭の継手の工法 ・アーク溶接継手 形状 ・JIS A 5525による 溶接材料 ・標準仕様書 7.2.5(1) (2)による ・機械式継手 工法 ※評定等を受けた工法 杭頭の処理等 ・処理しない ・処理する 処理方法(切断にともなう補強方法含む) ・図示による() 杭頭の中詰め材料 ・基礎のコンクリートと同調合のもの 工法 ・アースドリル工法(安定液 ※使用する ・使用しない) ・リバース工法 ・オールケーシング工法(孔内の水張り ・行う ・行わない) 供用する工法 ・場所打ち鋼管コンクリート杭工法 鋼管巻き材料 ・SKK400 ・SKK490 ・底底杭工法(安定液 ・使用する ・使用しない) ・寸法等		種類	杭径 (mm)	板厚 (mm)	杭長 (mm)	継手数	セツト数	長期設計支持力 (kN/本)	備 考	試験杭	上杭 中杭 下杭								本 杭	上杭 中杭 下杭								・場所打ち コンクリート杭地業 (4.2.2) (4.5.1) (4.5.4)～(4.5.6)	
		種類	コンクリート 種類	杭径 (mm)	厚さ (mm)	杭長 (mm)	継手数	セツト数	長期設計支持力 (kN/本)	備 考	
試験杭	上杭 中杭 下杭	
本 杭	上杭 中杭 下杭	
	種類	杭径 (mm)	板厚 (mm)	杭長 (mm)	継手数	セツト数	長期設計支持力 (kN/本)	備 考	
試験杭	上杭 中杭 下杭	
本 杭	上杭 中杭 下杭	
	</

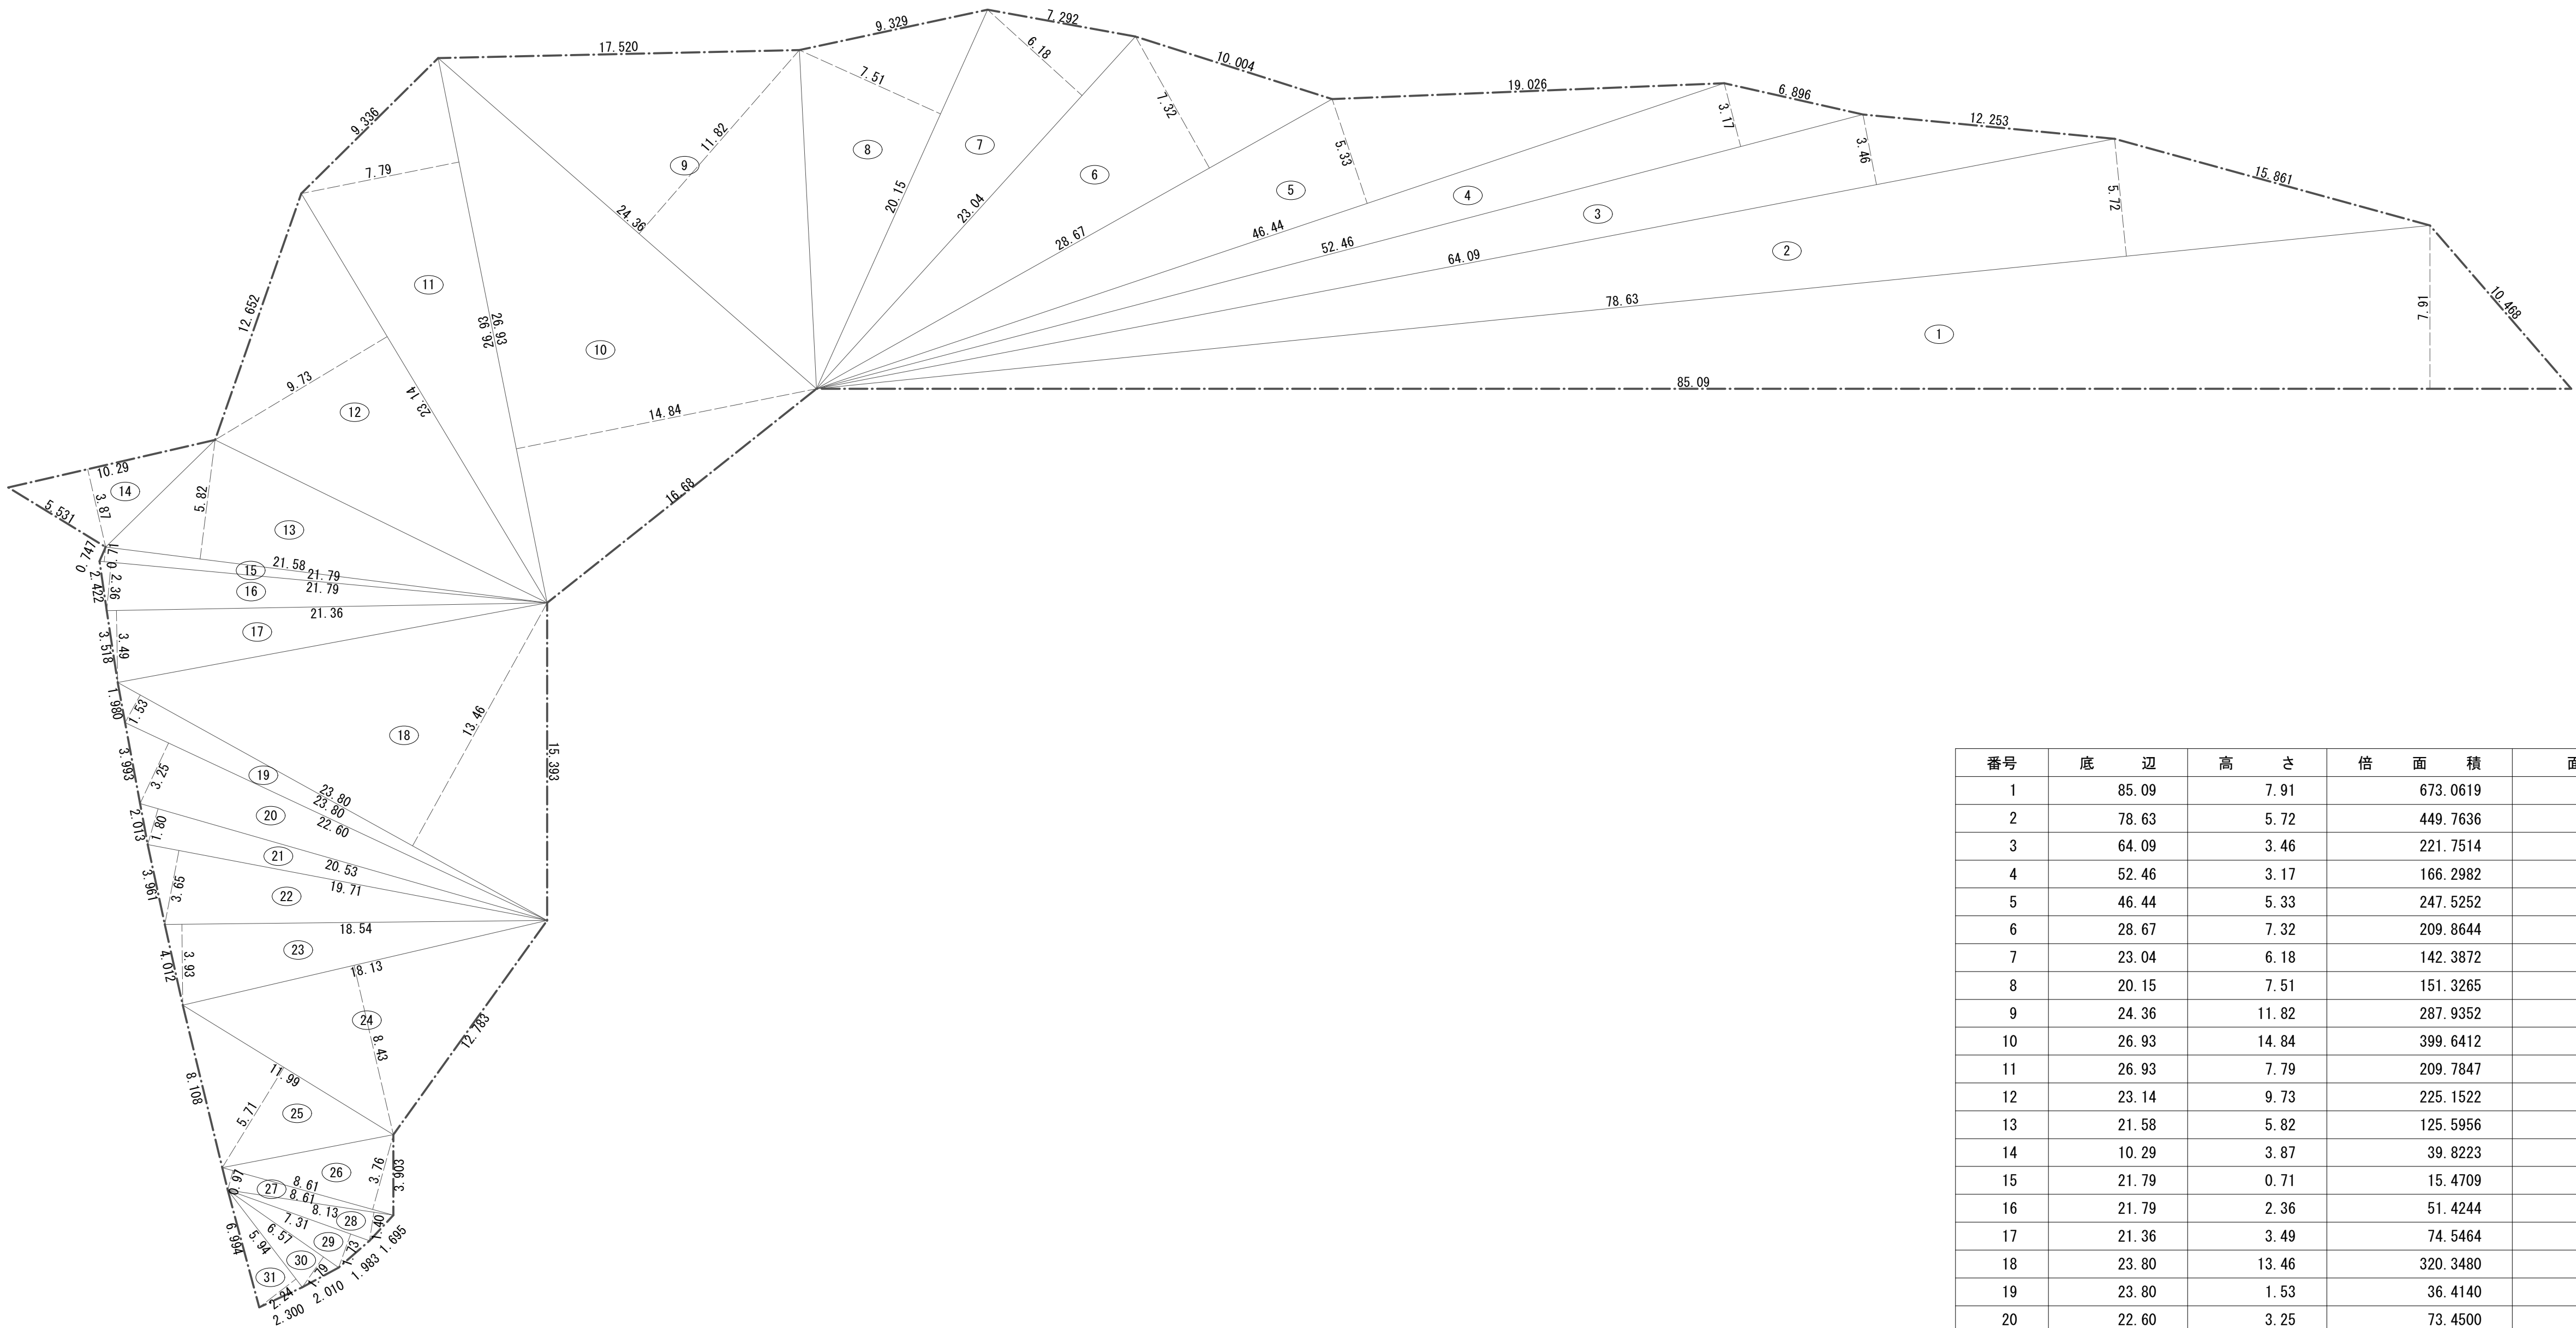

敷地求積図 S=1/200

番号	底 辺	高 さ	倍 面 積	面 積
1	85.09	7.91	673.0619	336.53095
2	78.63	5.72	449.7636	224.88180
3	64.09	3.46	221.7514	110.87570
4	52.46	3.17	166.2982	83.14910
5	46.44	5.33	247.5252	123.76260
6	28.67	7.32	209.8644	104.93220
7	23.04	6.18	142.3872	71.19360
8	20.15	7.51	151.3265	75.66325
9	24.36	11.82	287.9352	143.96760
10	26.93	14.84	399.6412	199.82060
11	26.93	7.79	209.7847	104.89235
12	23.14	9.73	225.1522	112.57610
13	21.58	5.82	125.5956	62.79780
14	10.29	3.87	39.8223	19.91115
15	21.79	0.71	15.4709	7.73545
16	21.79	2.36	51.4244	25.71220
17	21.36	3.49	74.5464	37.27320
18	23.80	13.46	320.3480	160.17400
19	23.80	1.53	36.4140	18.20700
20	22.60	3.25	73.4500	36.72500
21	20.53	1.80	36.9540	18.47700
22	19.71	3.65	71.9415	35.97075
23	18.54	3.93	72.8622	36.43110
24	18.13	8.43	152.8359	76.41795
25	11.99	5.71	68.4629	34.23145
26	8.61	3.76	32.3736	16.18680
27	8.61	0.97	8.3517	4.17585
28	8.13	1.40	11.3820	5.69100
29	7.31	1.73	12.6463	6.32315
30	6.57	1.79	11.7603	5.88015
31	5.94	2.24	13.3056	6.65280
合 計				2,307.21965
敷 地 面 積				2,307.21 m2

内装仕上表																						
区域	室 名		床				巾木			壁				天井						備考（建築工事）	備考（設備工事）	室 名
	居室		床高	SLから 仕上まで	下地	仕上	仕上	塗装	H	下地	仕上	塗装	下地	仕上	塗装	天井高	廻縁	カーテン ボックス				
非汚染作業区域	○	上処理加熱調理室	±0	+15 ～ +20	C(金)	防滑性複合ビニル床シート t=2.0（HACCP対応）	ビニル巾木		100	LGS	FK t=8.0 + 化粧ケイ酸カルシウム板 t=6.0 FK t=8.0+SUS304貼リ		LGS	FK t=6.0+EP-G	EP-G	2.700	塩ビ		D5移動スライディングハット 半埋込型消火器BOX	ABC消火器10型		上処理・加熱調理室
	○	和え物室	±0	±0 ～ +20	C(金)	防滑性複合ビニル床シート t=2.0（HACCP対応）	ビニル巾木		100	LGS	FK t=8.0 + 化粧ケイ酸カルシウム板 t=6.0		LGS	FK t=6.0+EP-G	EP-G	2.700	塩ビ		各所樹：□400樹脂グレーチング、SUS受枠			和え物室
	○	コンテナ室	±0	±0	C(金)	防滑性複合ビニル床シート t=2.0（HACCP対応）	ビニル巾木		100	LGS	FK t=8.0 + 化粧ケイ酸カルシウム板 t=6.0		LGS	FK t=6.0+EP-G	EP-G	2.700	塩ビ		各所樹：□400樹脂グレーチング、SUS受枠			コンテナ室
		配送風除室	±0	±0	C(金)	防滑性複合ビニル床シート t=2.0（HACCP対応）	ビニル巾木		100	LGS	FK t=8.0 + 化粧ケイ酸カルシウム板 t=6.0		LGS	FK t=6.0+EP-G	EP-G	2.700	塩ビ					配送風除室
高度清潔区域	○	アレルギー対応調理室	±0	±0	C(金)	防滑性複合ビニル床シート t=2.0（HACCP対応）	ビニル巾木		100	LGS	FK t=8.0 + 化粧ケイ酸カルシウム板 t=6.0 FK t=8.0+SUS304貼リ		LGS	FK t=6.0+EP-G	EP-G	2.700	塩ビ					アレルギー対応調理室

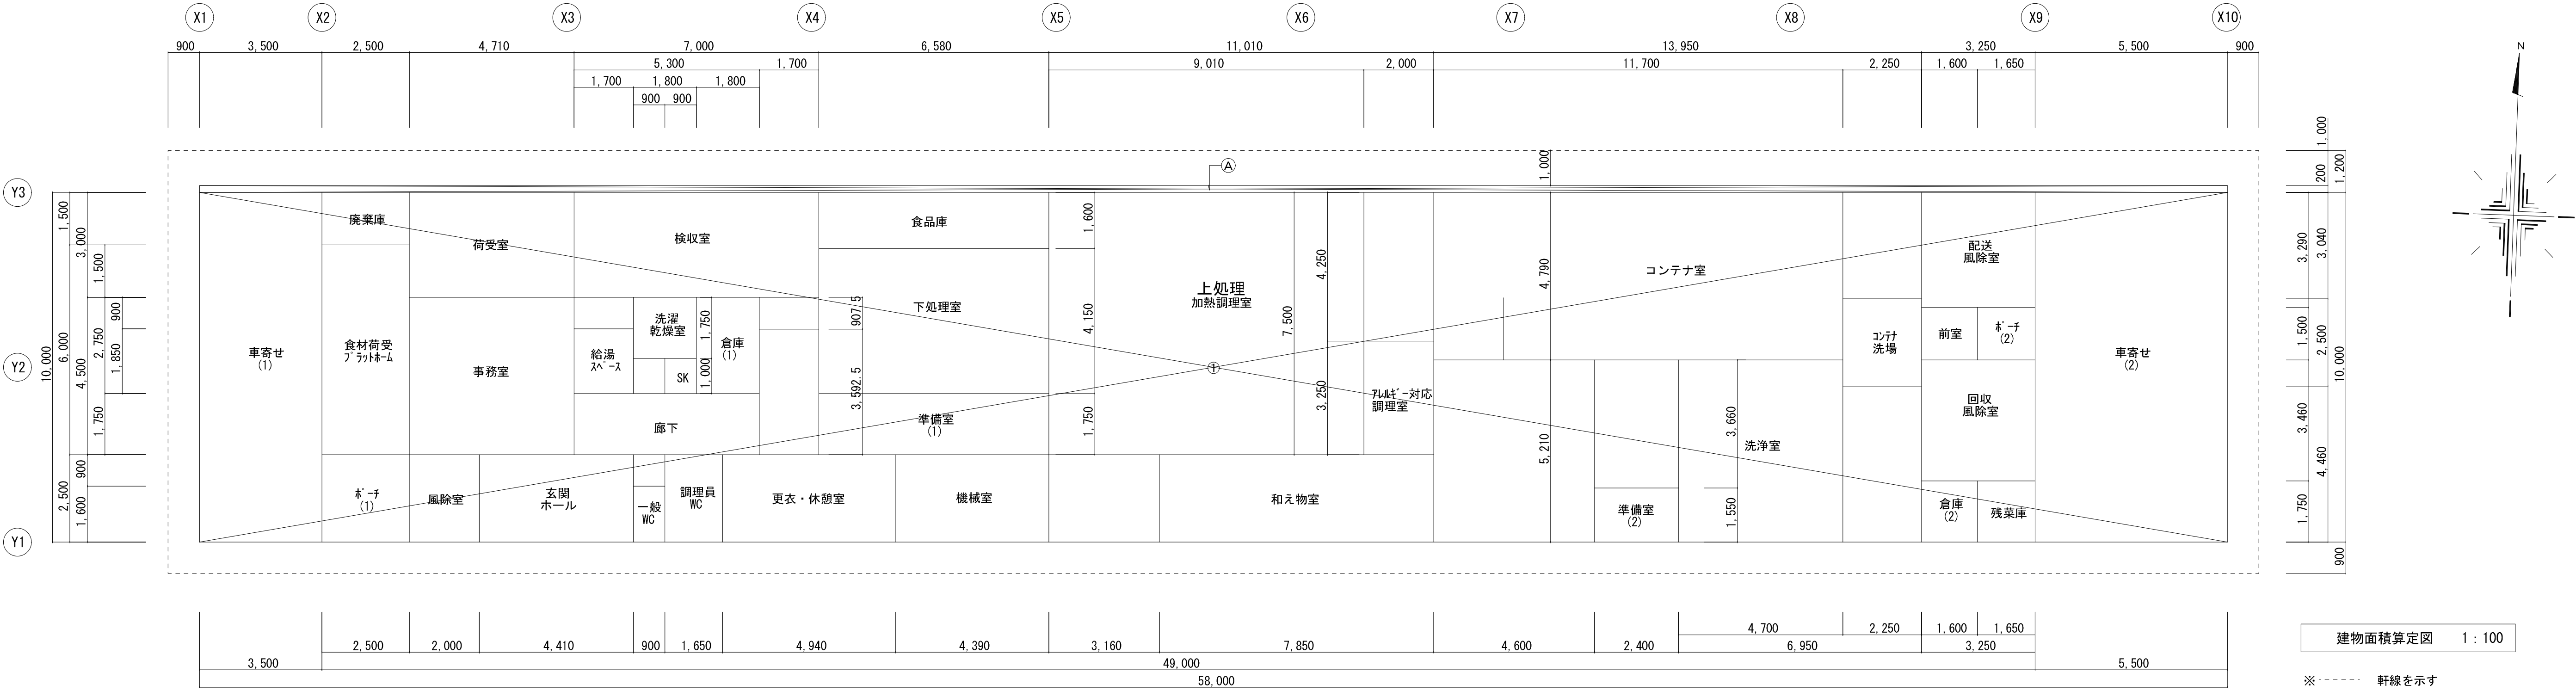


床面積算定表			
①	10.000 × 58.000	=	580.00000
②			
③	0.200 × 58.000	=	11.60000
延べ床面積	①		580.00
建築面積	① + ③		591.60


室別面積算定表					
区域	室 名	算 定 式		面 積	
一般エリア	風除室	2.5000 × 2.0000	=	5.000000	5.000000
	玄関ホール・廊下	2.5000 × 4.4100	=	11.025000	21.110000
		1.7500 × 5.3000	=	9.275000	
		0.9000 × 0.9000	=	0.810000	
	事務室	4.5000 × 4.7100	=	21.195000	21.195000
	給湯スペース	1.8500 × 1.7000	=	3.145000	3.145000
	一般WC	1.6000 × 0.9000	=	1.440000	1.440000
	SK	1.0000 × 0.9000	=	0.900000	0.900000
	洗濯乾燥室	1.7500 × 1.8000	=	3.150000	4.050000
		1.0000 × 0.9000	=	0.900000	
	調理員WC	1.6500 × 2.5000	=	4.125000	4.125000
	更衣休憩室	2.5000 × 4.9400	=	12.350000	12.350000
	準備室（1）	3.5925 × 1.7000	=	6.107250	17.622250
		1.7500 × 6.5800	=	11.515000	
	準備室（2）	1.5500 × 2.4000	=	3.720000	3.720000
	機械室	2.5000 × 4.3900	=	10.975000	10.975000
汚染作業区域	残菜庫	1.7500 × 1.6500	=	2.887500	2.887500
	前室	1.5000 × 1.6000	=	2.400000	2.400000
	合 計				

区域	室 名	算 定 式		面 積	
非汚染作業区域	廃棄庫	1.5000 × 2.5000	=	3.750000	3.750000
	荷受室	3.0000 × 4.7100	=	14.130000	14.130000
		3.0000 × 7.0000	=	21.000000	
	検収室	0.9000 × 1.7000	=	1.530000	24.072750
		0.9075 × 1.7000	=	1.542750	
		1.6000 × 6.5800	=	10.528000	
	食品庫	4.1500 × 6.5800	=	27.307000	27.307000
	下処理室	3.6600 × 2.4000	=	8.784000	43.306000
		5.2100 × 4.7000	=	24.487000	
		4.4600 × 2.2500	=	10.035000	
高度清潔区域	コンテナ洗場	2.5000 × 2.2500	=	5.625000	5.625000
	回収風除室	3.4600 × 3.2500	=	11.245000	11.245000
	倉庫（1）	2.7500 × 1.8000	=	4.950000	4.950000
	倉庫（2）	1.7500 × 1.6000	=	2.800000	2.800000
その他					

区域	室 名	算 定 式		面 積	
非汚染作業区域	上処理・加熱調理室	7.5000 × 9.0100	=	67.575000	83.975000
		4.2500 × 2.0000	=	8.500000	
		2.5000 × 3.1600	=	7.900000	
	和え物室	2.5000 × 7.8500	=	19.625000	19.625000
高度清潔区域	コンテナ室	4.7900 × 11.7000	=	56.043000	86.849000
		3.0400 × 2.2500	=	6.840000	
		5.2100 × 4.6000	=	23.966000	
	配送風除室	3.2900 × 3.2500	=	10.692500	10.692500
	アレルギー対応調理室	3.2500 × 2.0000	=	6.500000	6.500000
その他	ボーチ（1）	2.500 × 2.5000	=	6.250000	6.250000
	ボーチ（2）	1.500 × 1.6500	=	2.475000	2.475000
	食材荷受プラットフォーム	6.000 × 2.5000	=	15.000000	15.000000
	車寄せ（1）	10.000 × 3.5000	=	35.000000	35.000000
	車寄せ（2）	10.000 × 5.5000	=	55.000000	55.000000
その他					
580.000000					

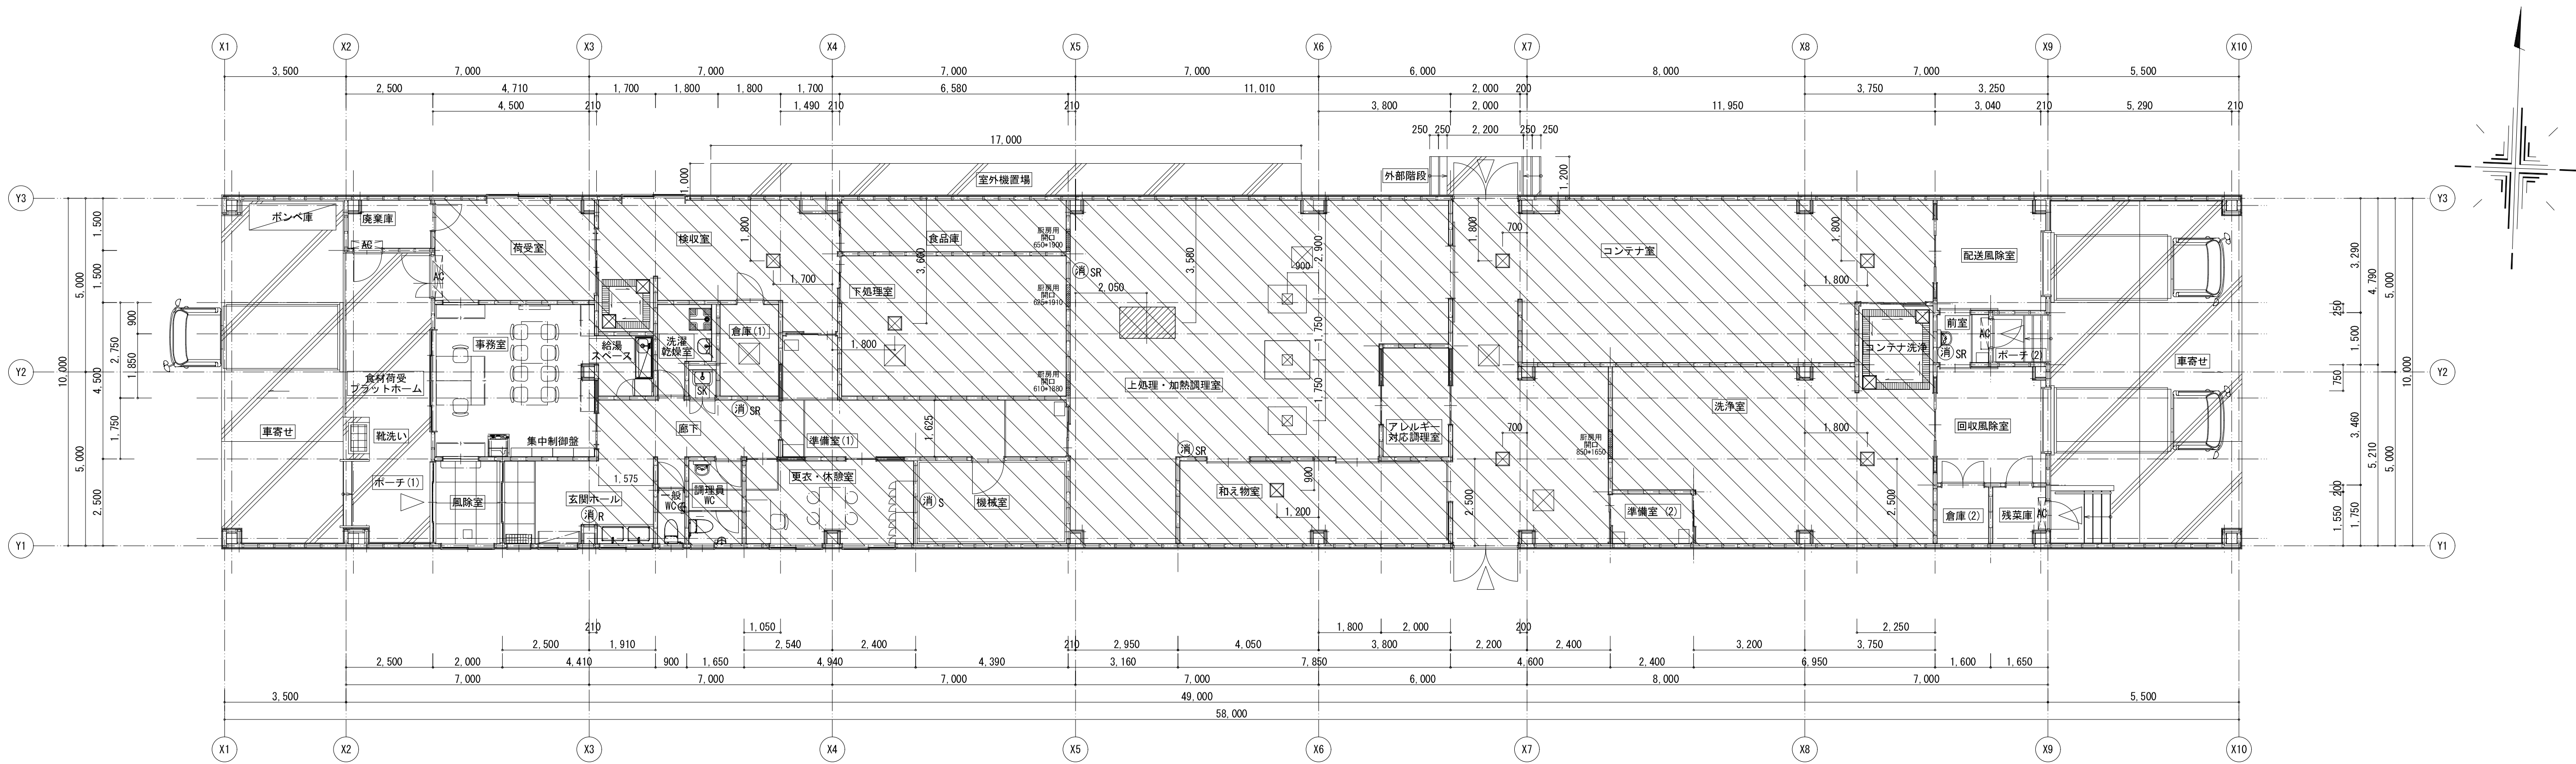



平面図 1 : 100

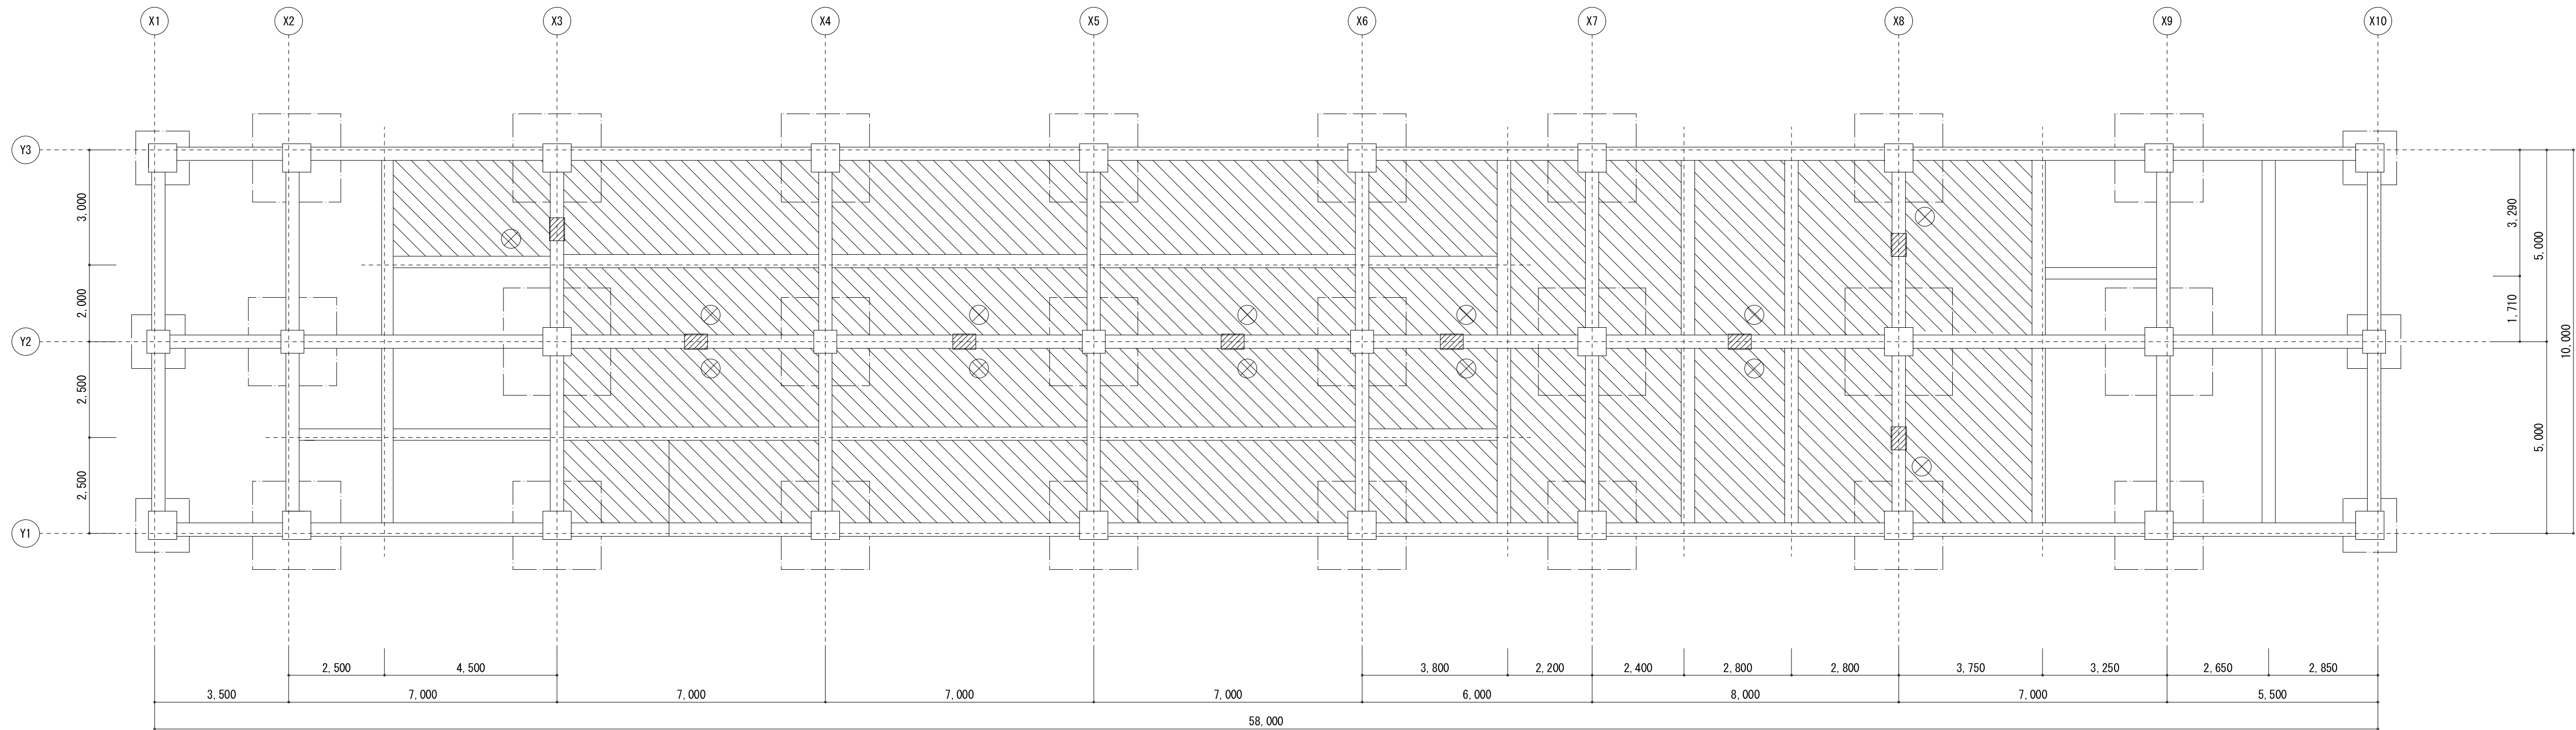

地下ピット平面図 1 : 100


凡例

	出入口		埋込型消火器 (BOX-建築工事、消火器-機械設備工事)		樹 400×400 防滑性樹脂ゲレーチング
	防火設備		人入口 600×600		SUS製残菜カゴ 300×300
	エアコン (機械設備工事)		窯場 500×500 H=500		側溝 W200 防滑性樹脂ゲレーチング
	スタンド型消火器 (機械設備工事)		床下点検口 600角(ステンス製) 昇降ステップ		側溝 W1600×D900 防滑性樹脂ゲレーチング
	半埋込型消火器 (BOX-建築工事、消火器-機械設備工事)		地下ピット部分を示す		

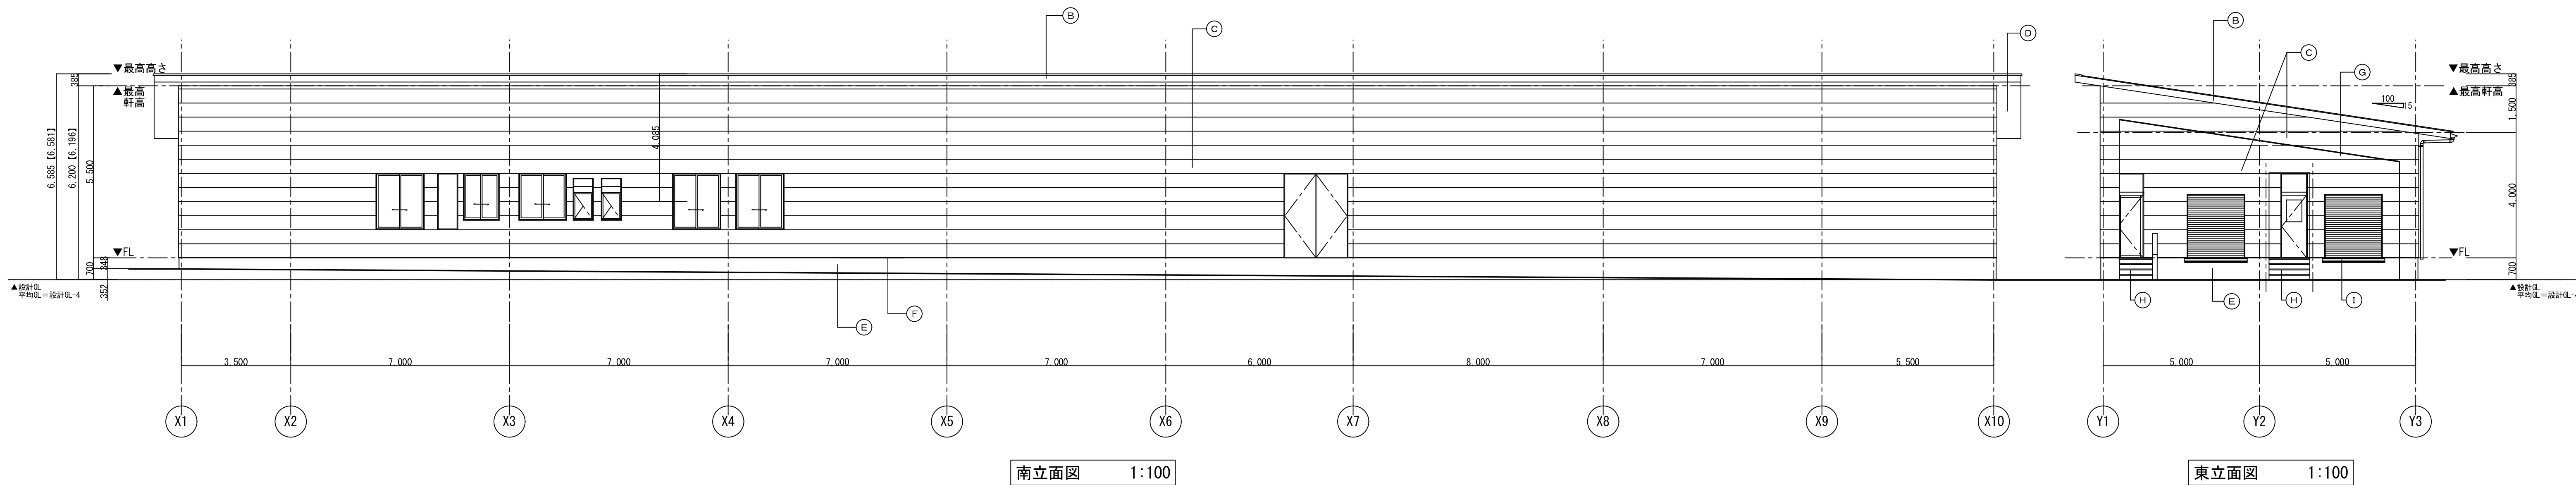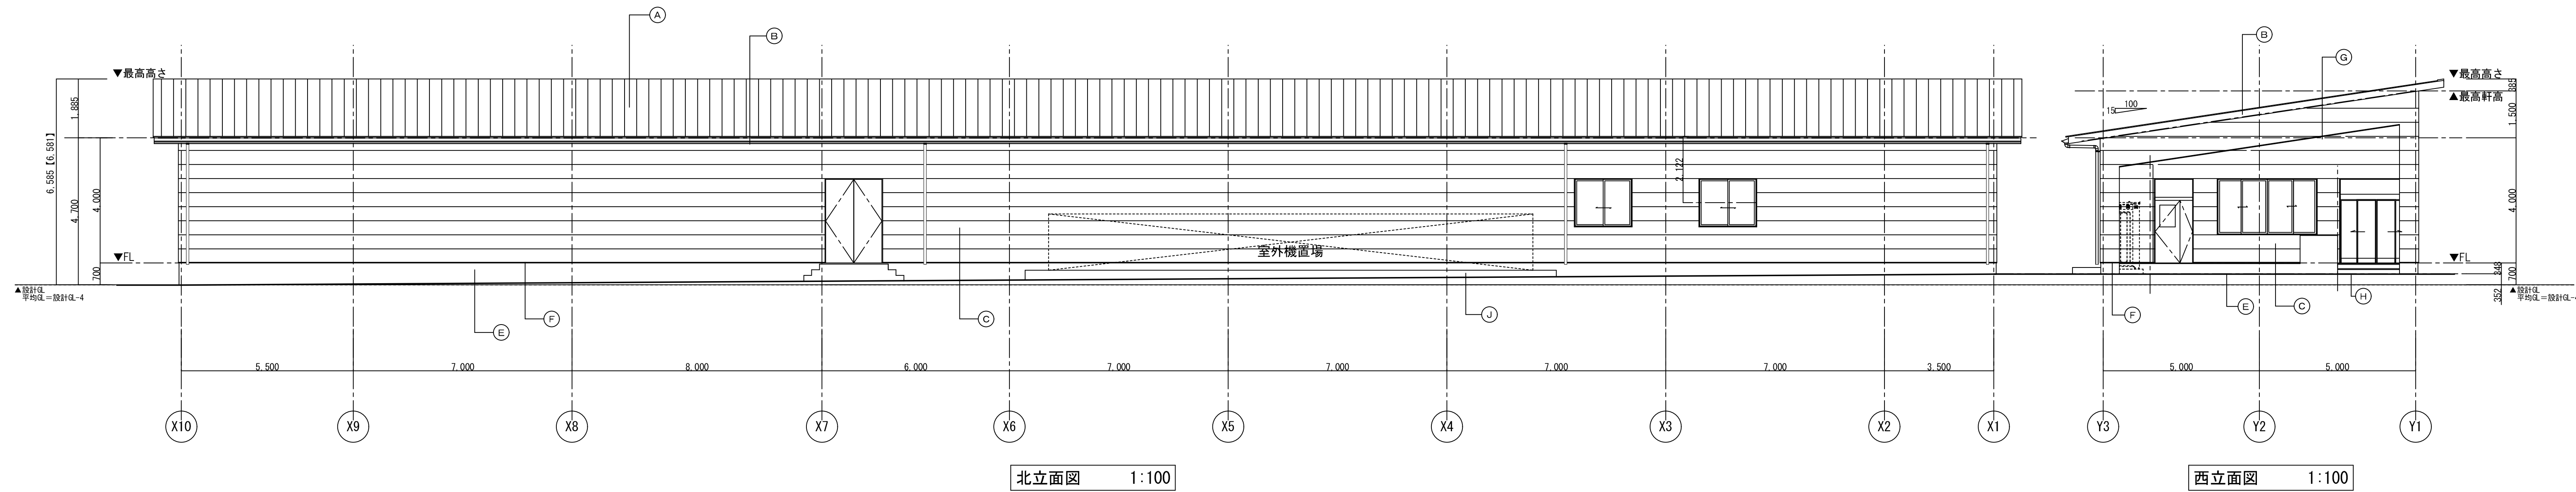


凡 例	Ⓐ	屋根：完全嵌合式立平葺きフッ素ガルバリウム鋼板 t=0.5 @390	Ⓗ	埋込見切
	Ⓑ	破風：フッ素ガルバリウム鋼板 t=0.5	Ⓘ	衝撃吸収緩衝材 H=150 トラックガード
	Ⓒ	外壁：窯業系サイディング t=16（金具止め工法）	Ⓙ	室外機基礎：コンクリート金ゴテ仕上
	Ⓓ	軒天：高圧岩綿被覆板 t=12 フッ素塗装		
	Ⓔ	基礎：コンクリート打放し（B種）仕上		
	Ⓕ	水切：フッ素ガルバリウム鋼板 t=0.4		
	Ⓖ	見切縁：サイディング役物		※ 【】 は平均地盤面からの高さを示す



DRAWING	立面図	SCALE	A1:1/100 A2:1/200
PROJECT	（仮称）大間町学校給食センター建設工事	DATE	2026.03
アール・エー・ビー開発株式会社 一級建築士 大田登録 第253491号 山内 剛男			DRAWING No. A-06

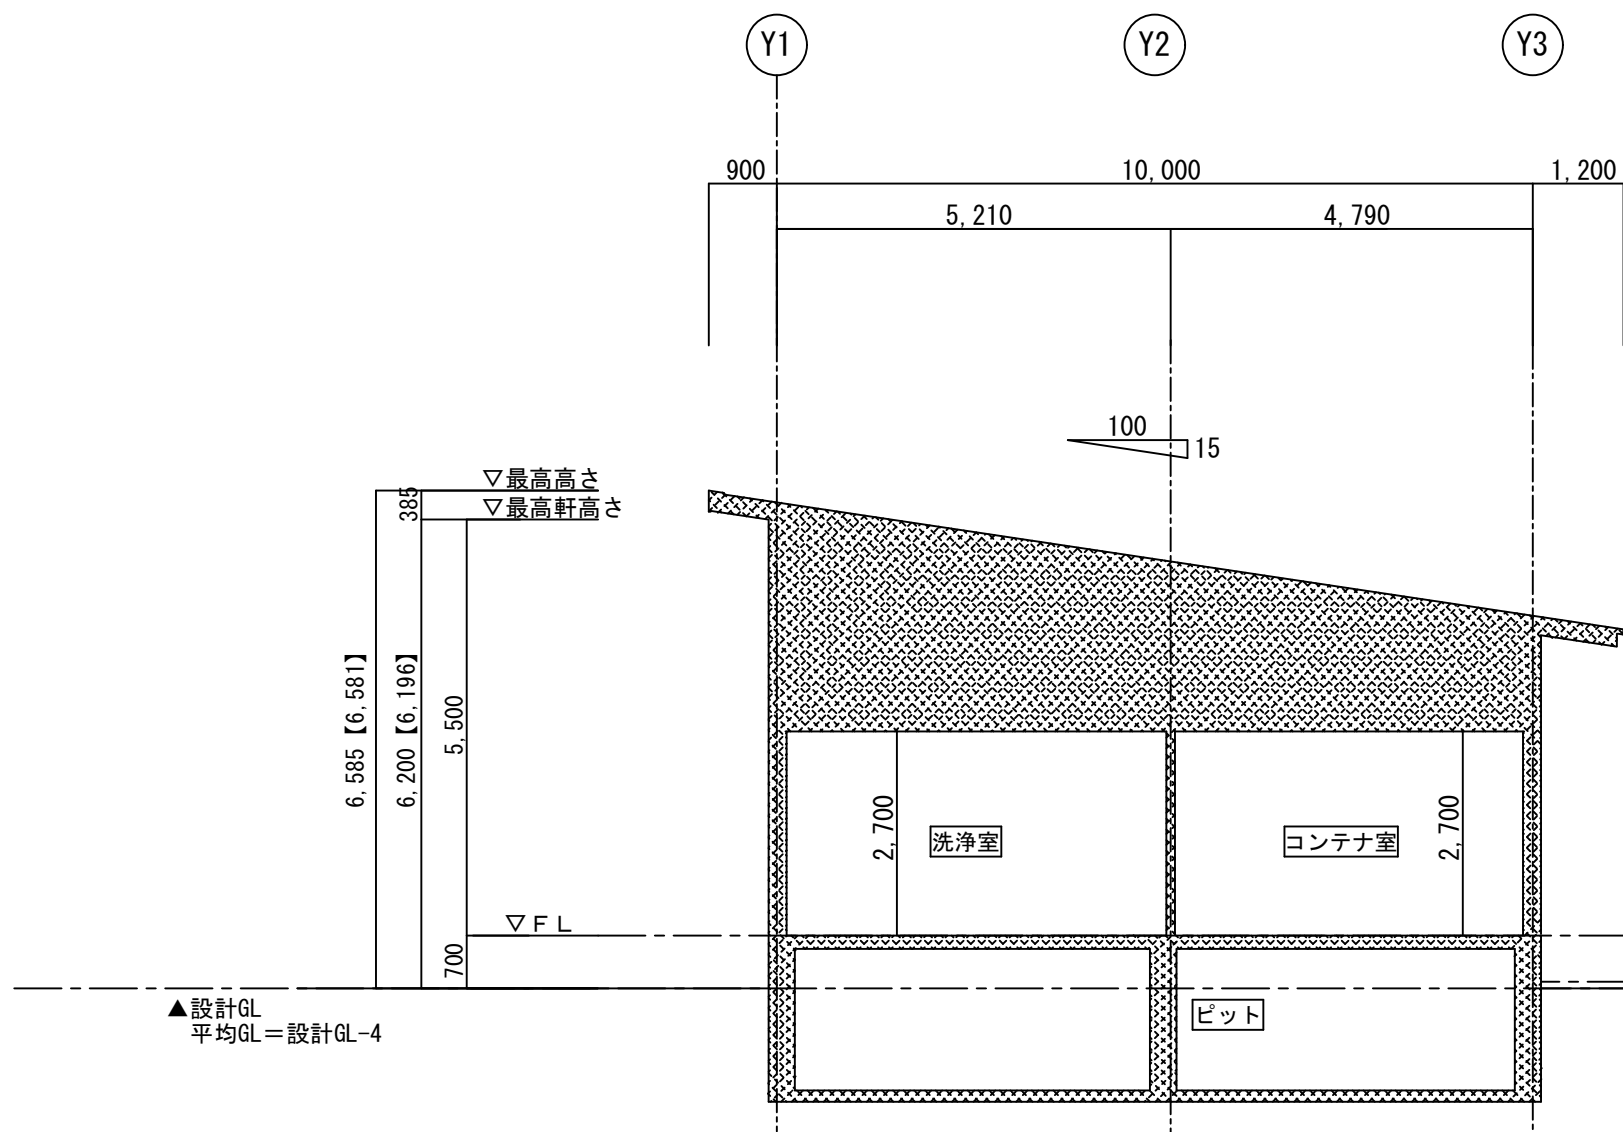



a-a' 断面図 1:100

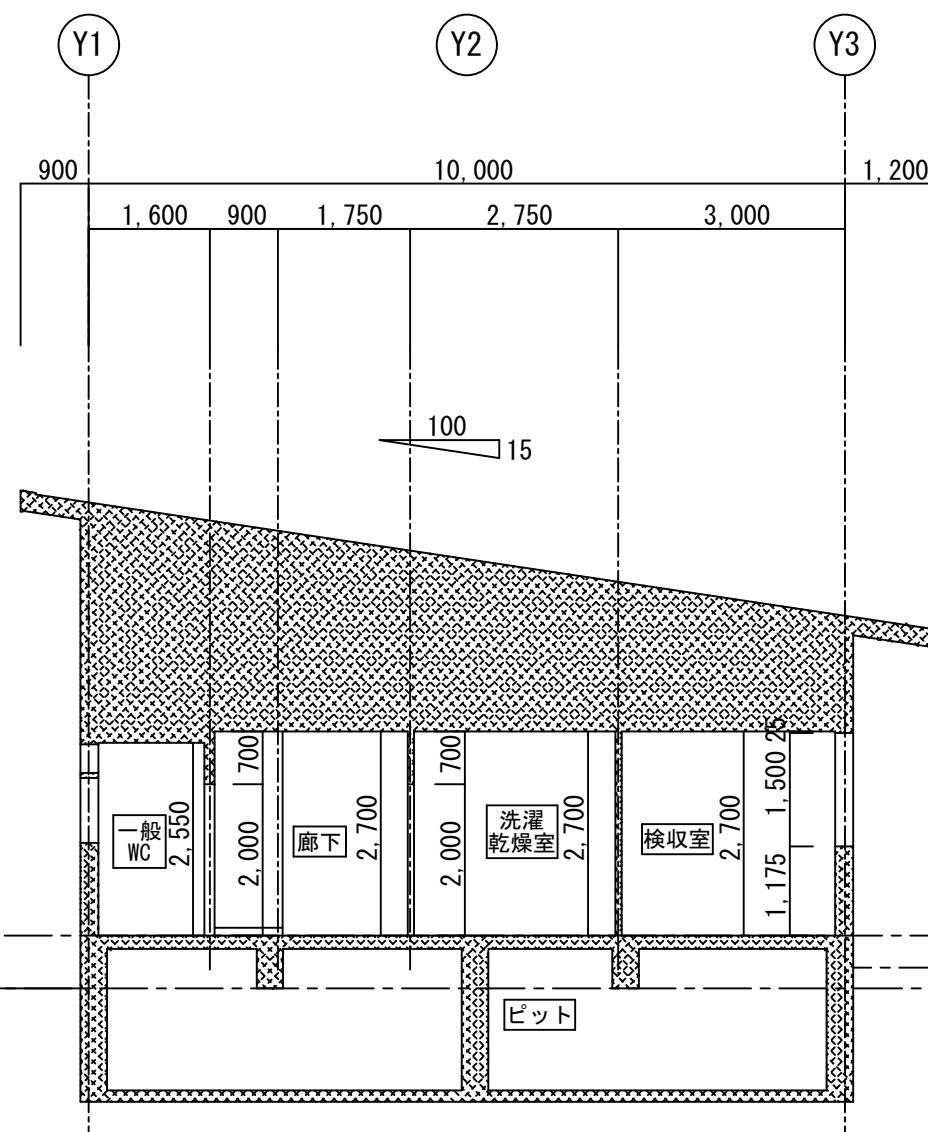

b-b' 断面図 1:100

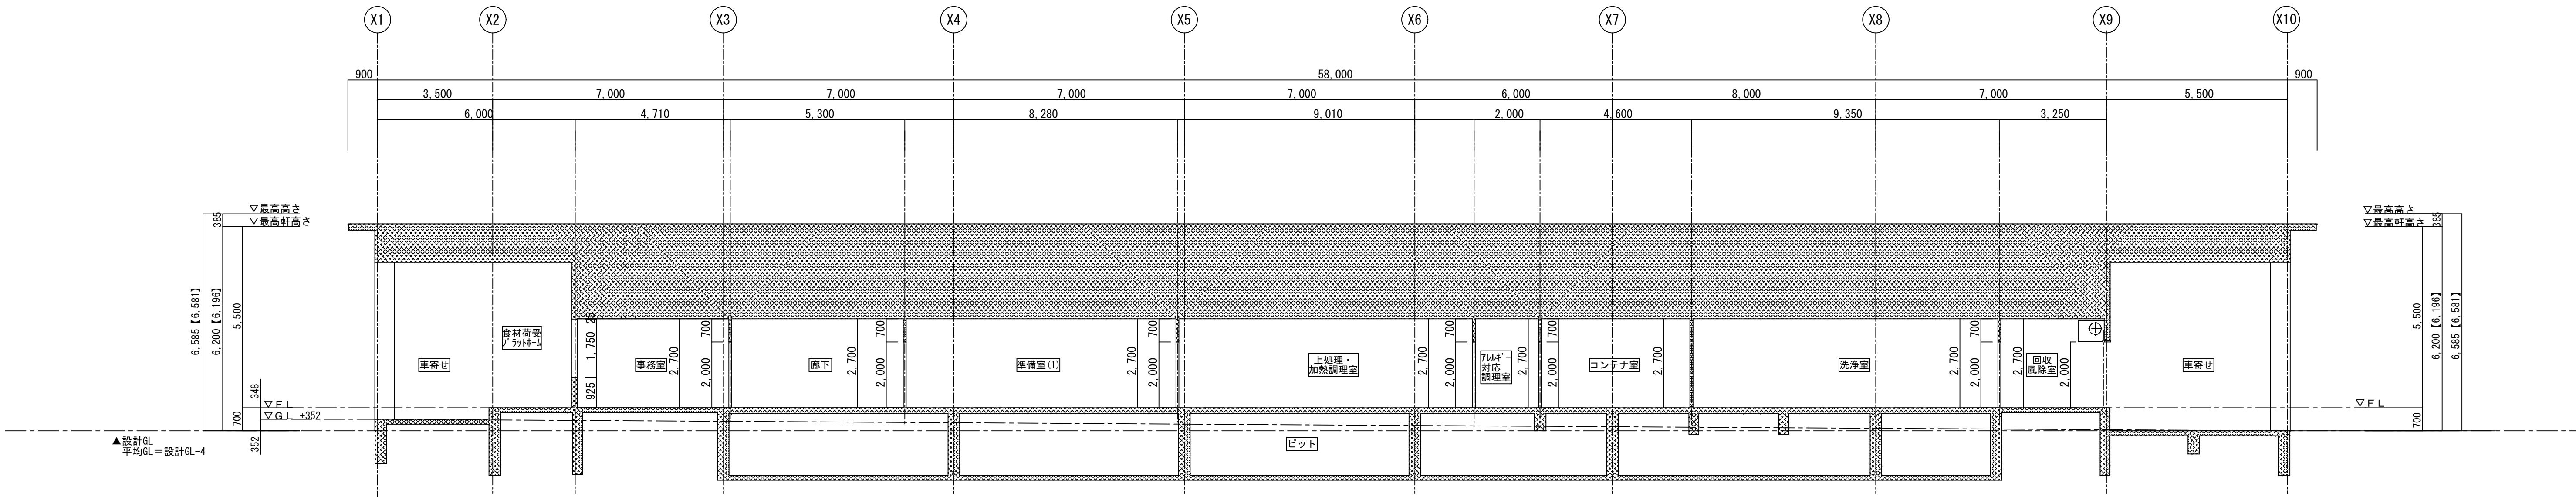
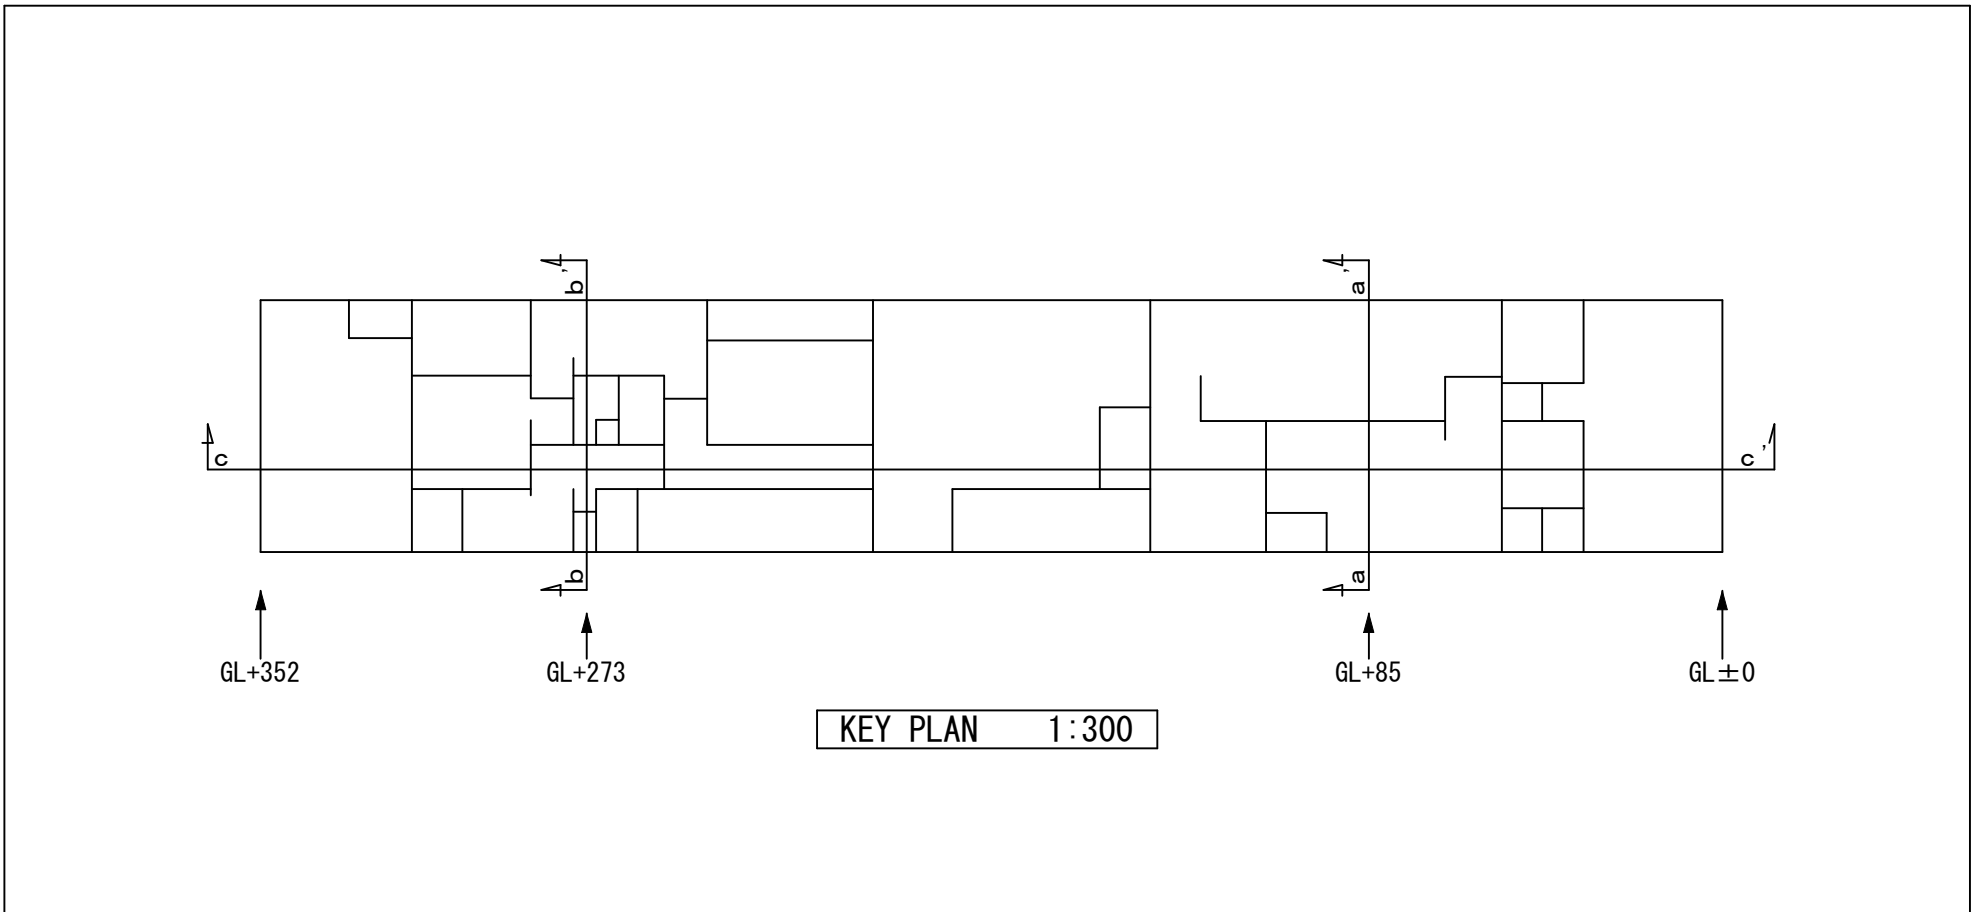


c-c' 断面図 1:100


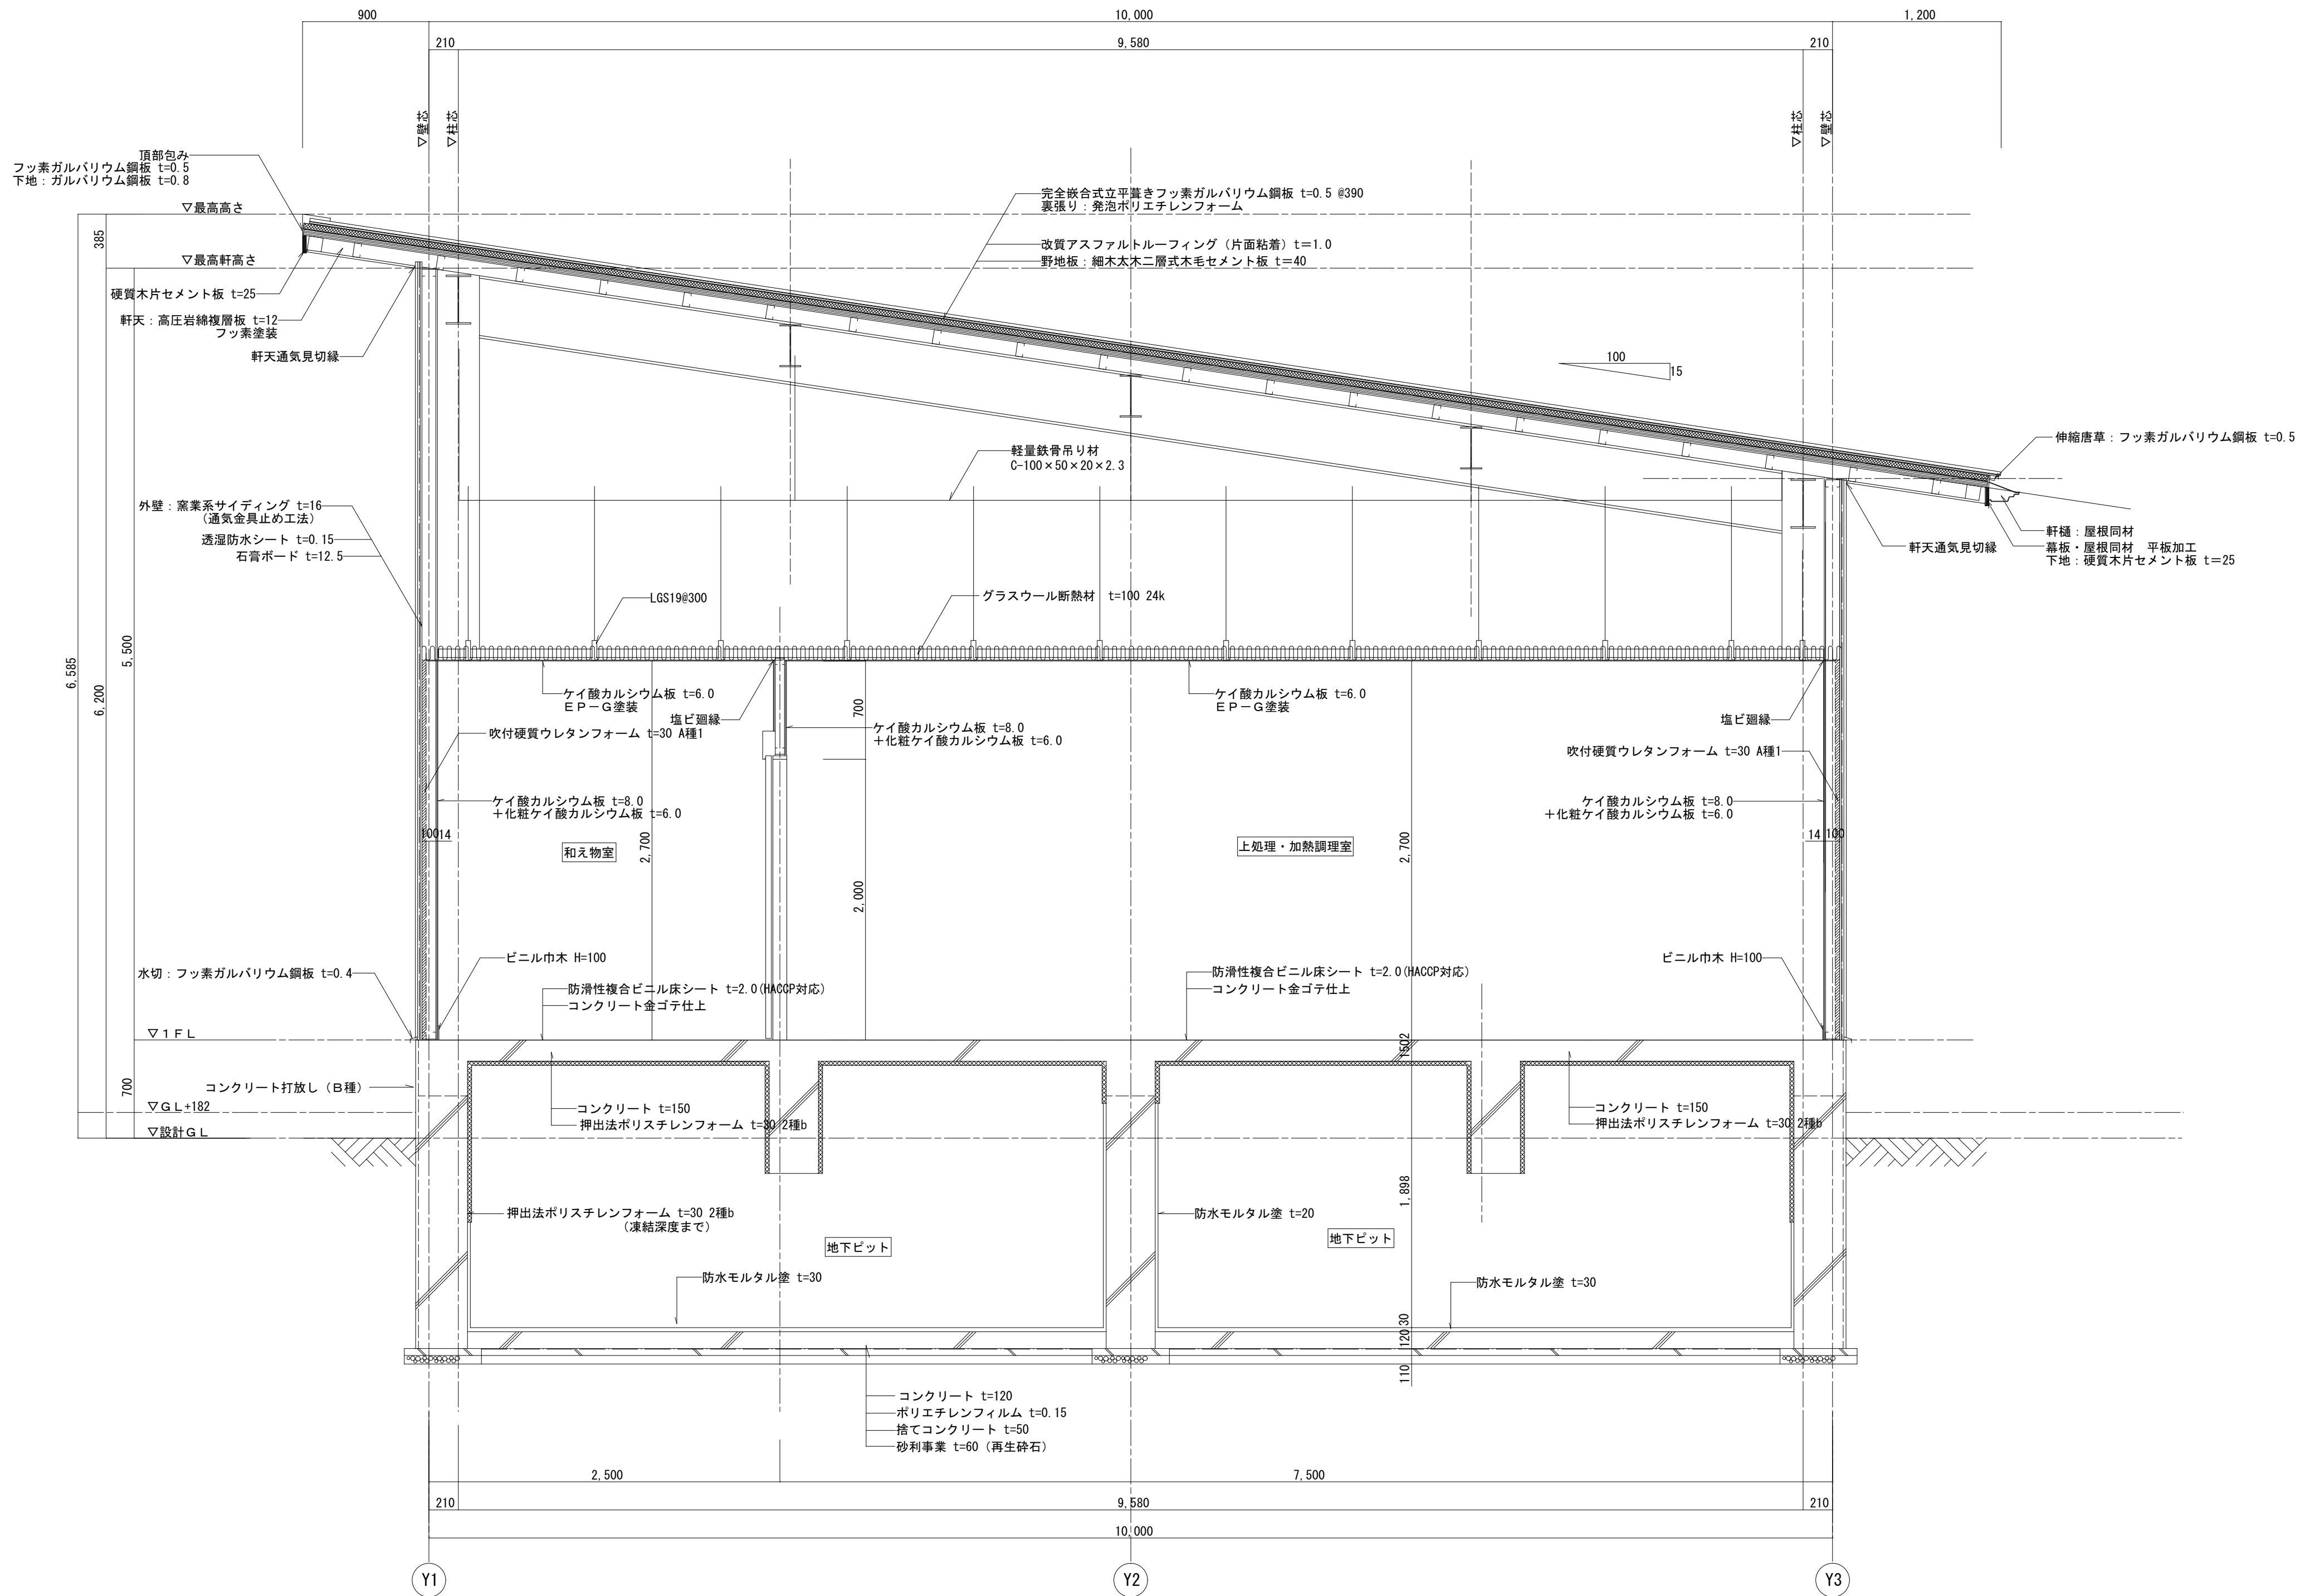
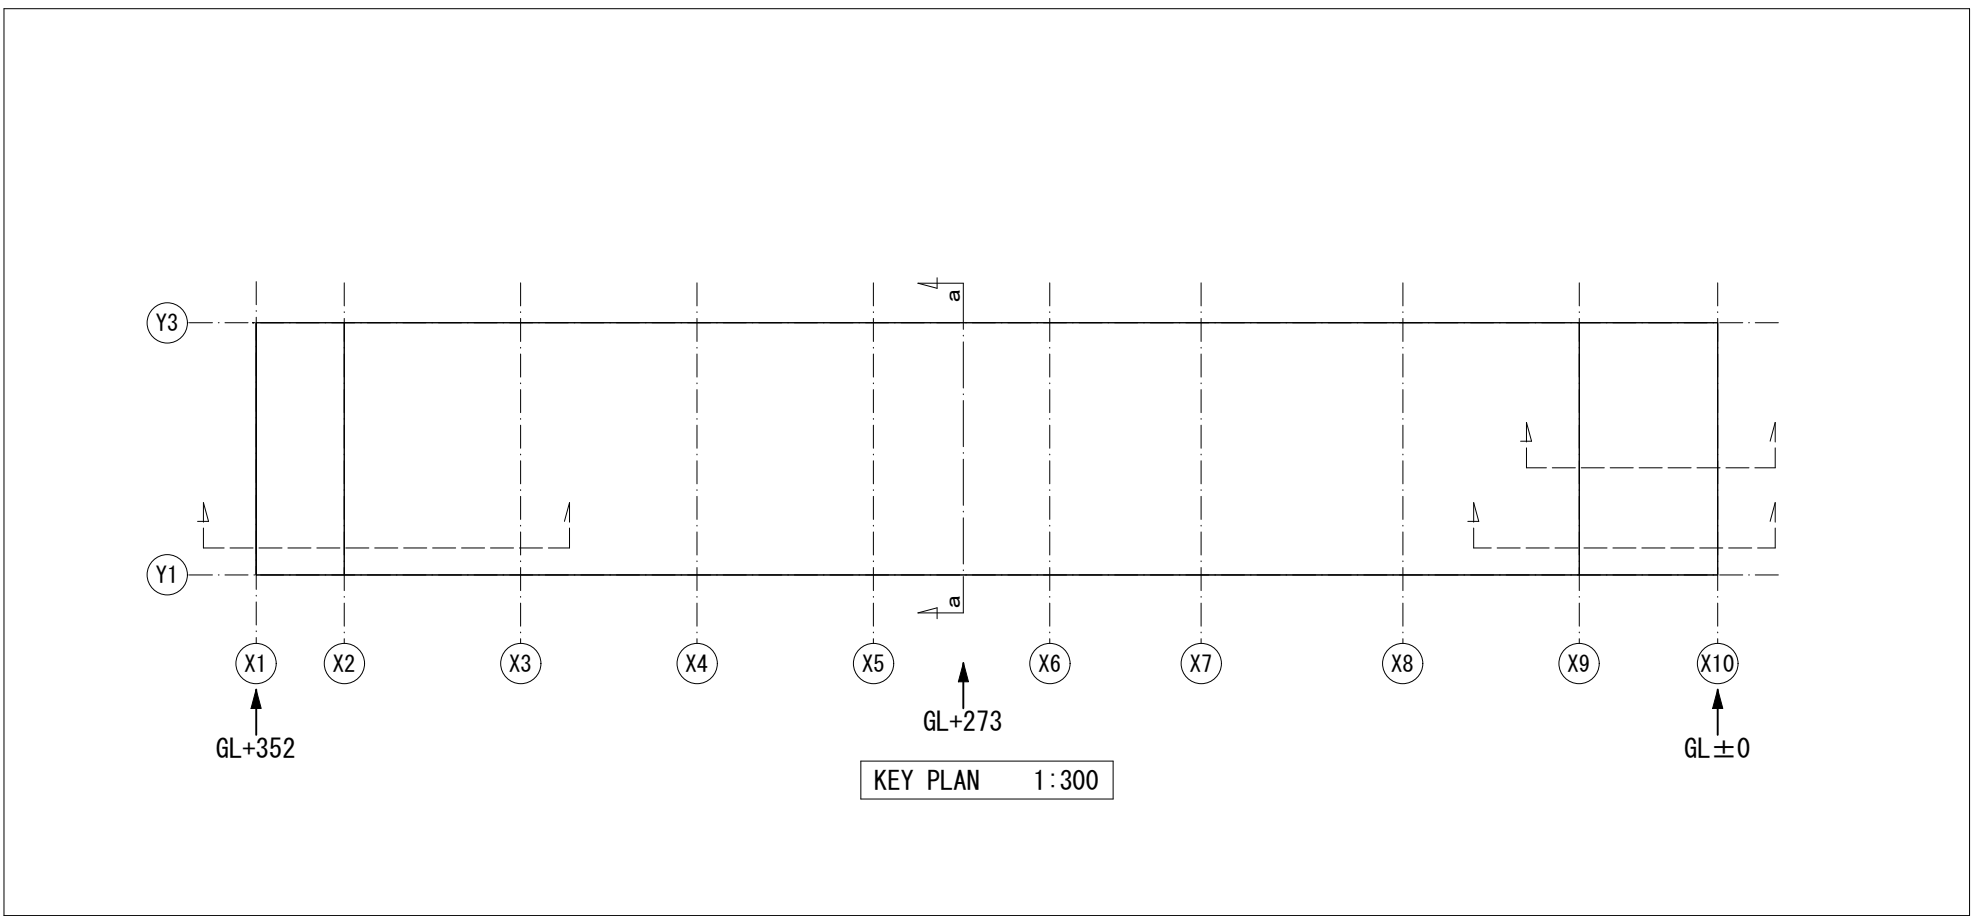




a—a 矩計図 1:30

DRAWING	矩計図-1	SCALE	A1:1/20 A3:1/60
PROJECT	(仮称) 大間町学校給食センター建設工事	DATE	2026.03
アール・エー・ビー開発株式会社 一級建築士 大臣登録 第253491号 山内 剛男			DRAWING No. A-08

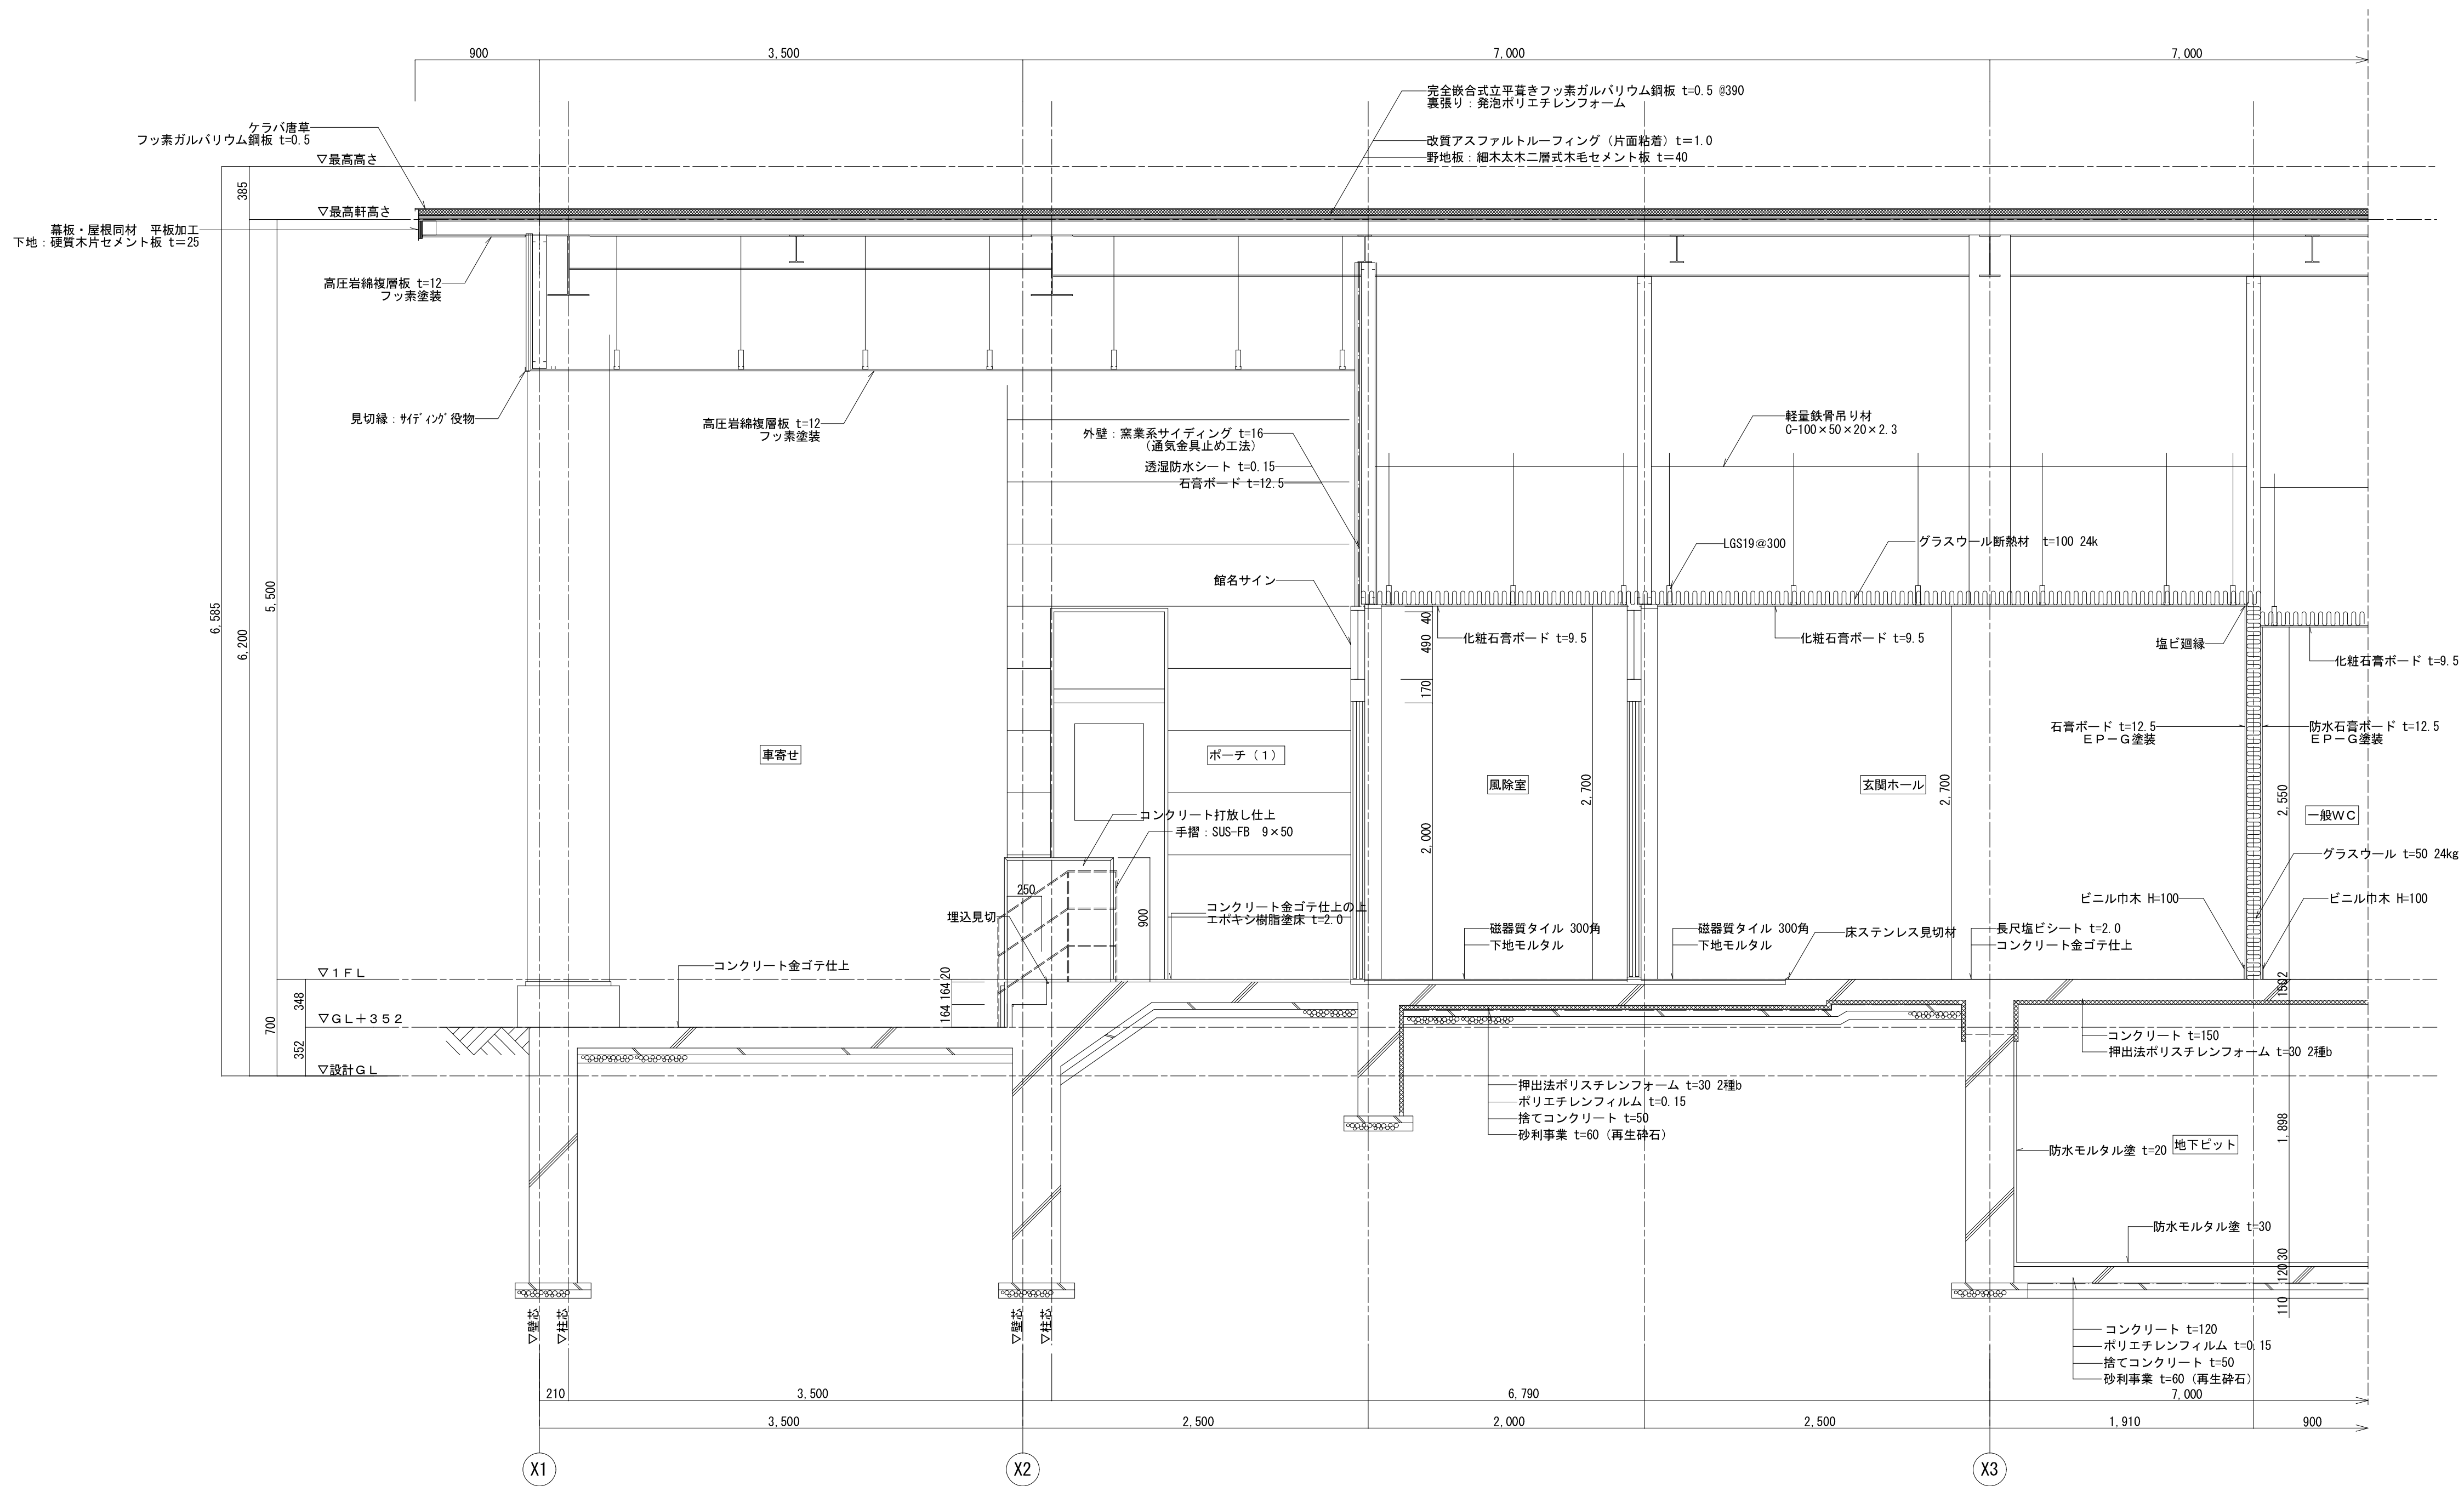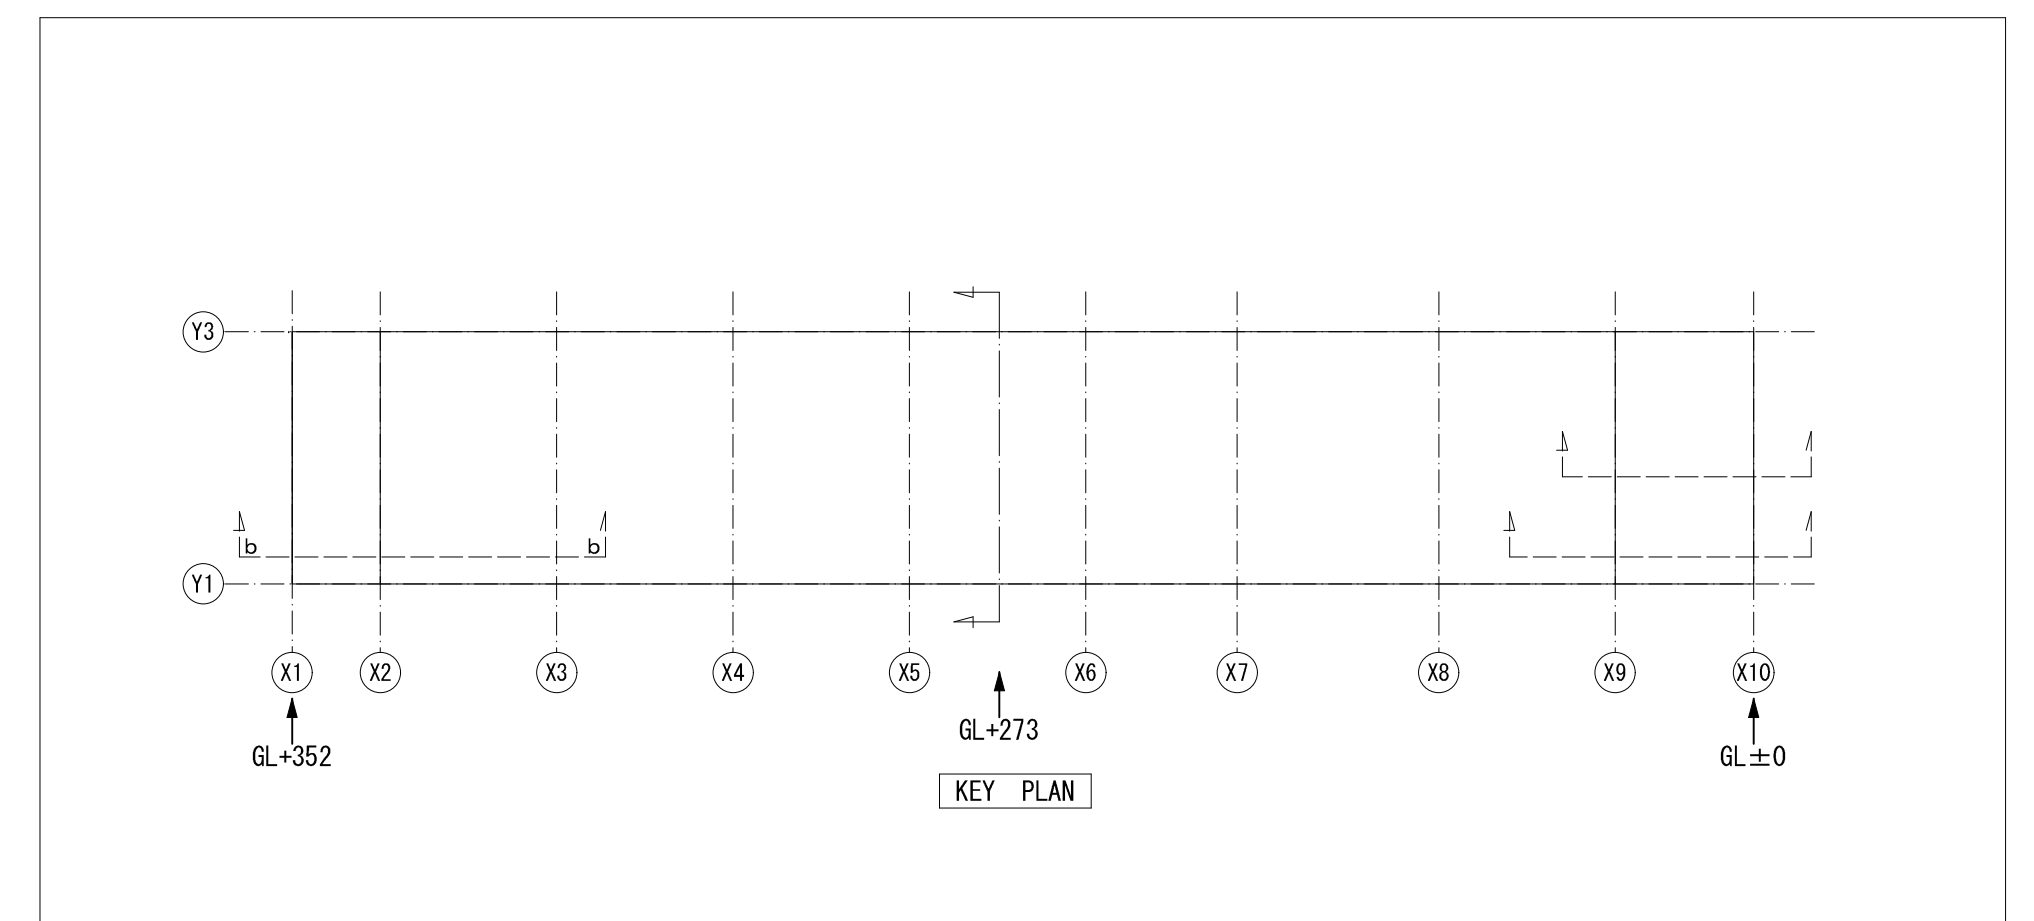



b—b 矩計図 1:30

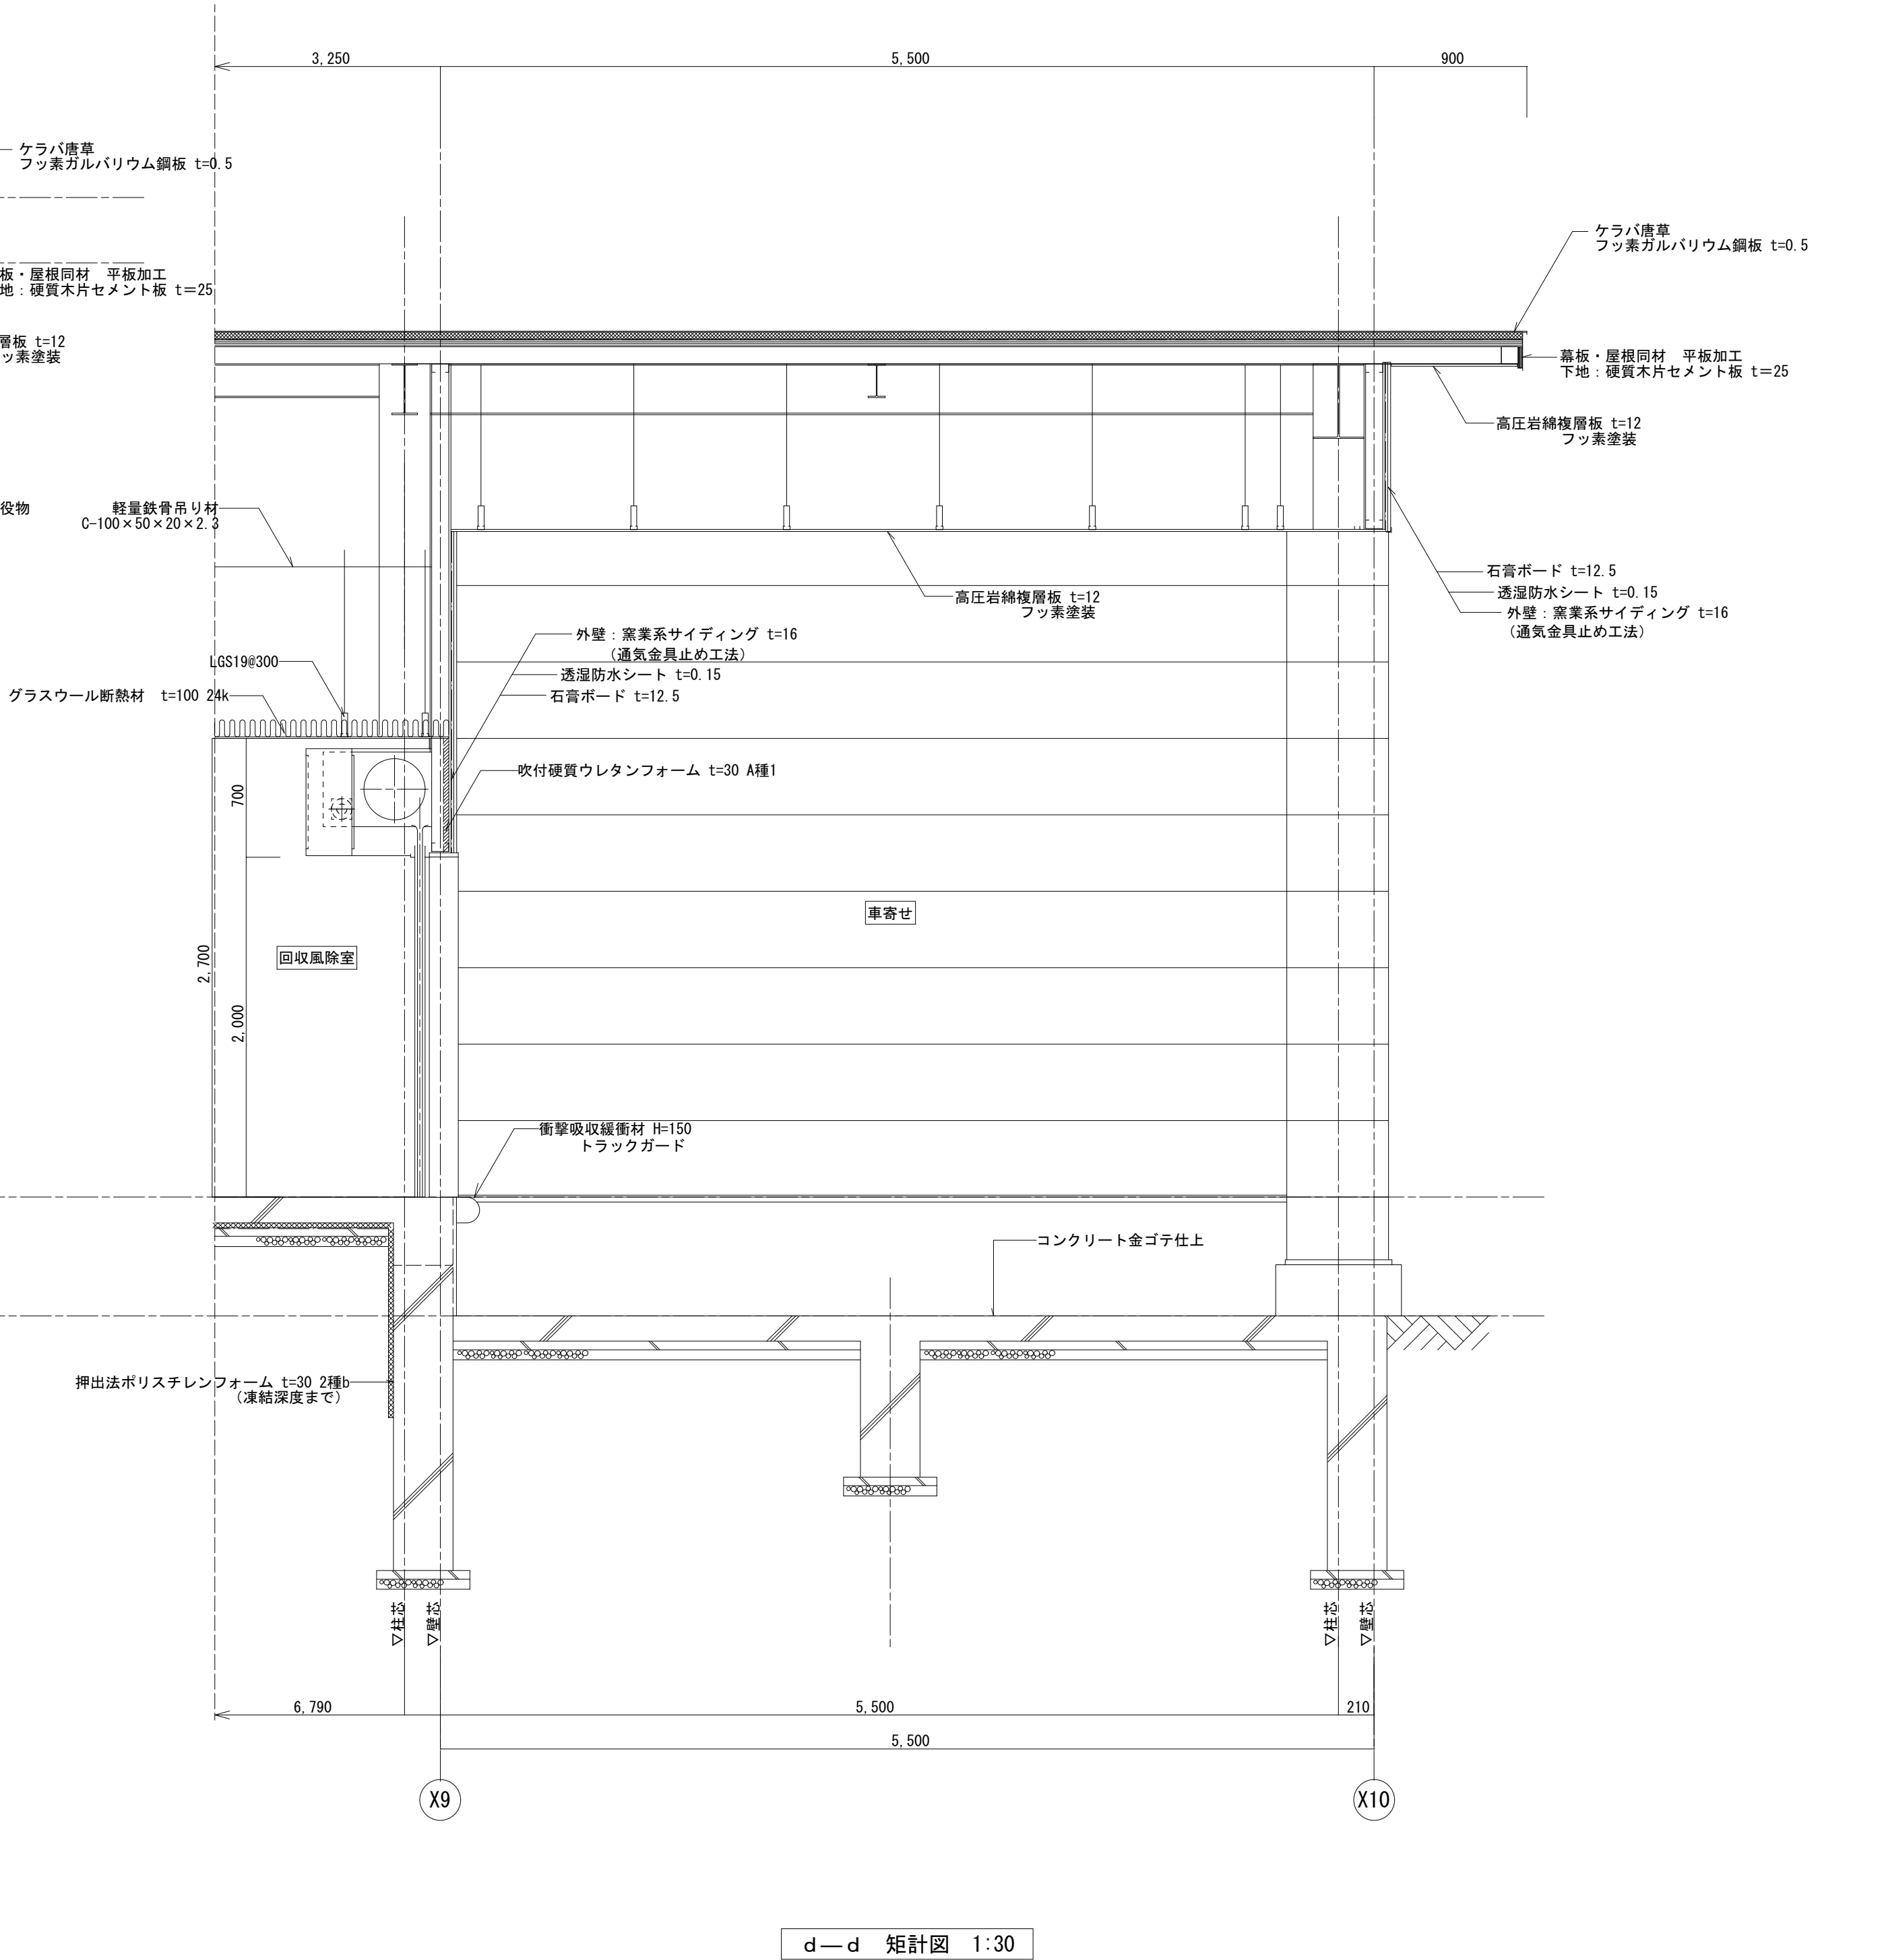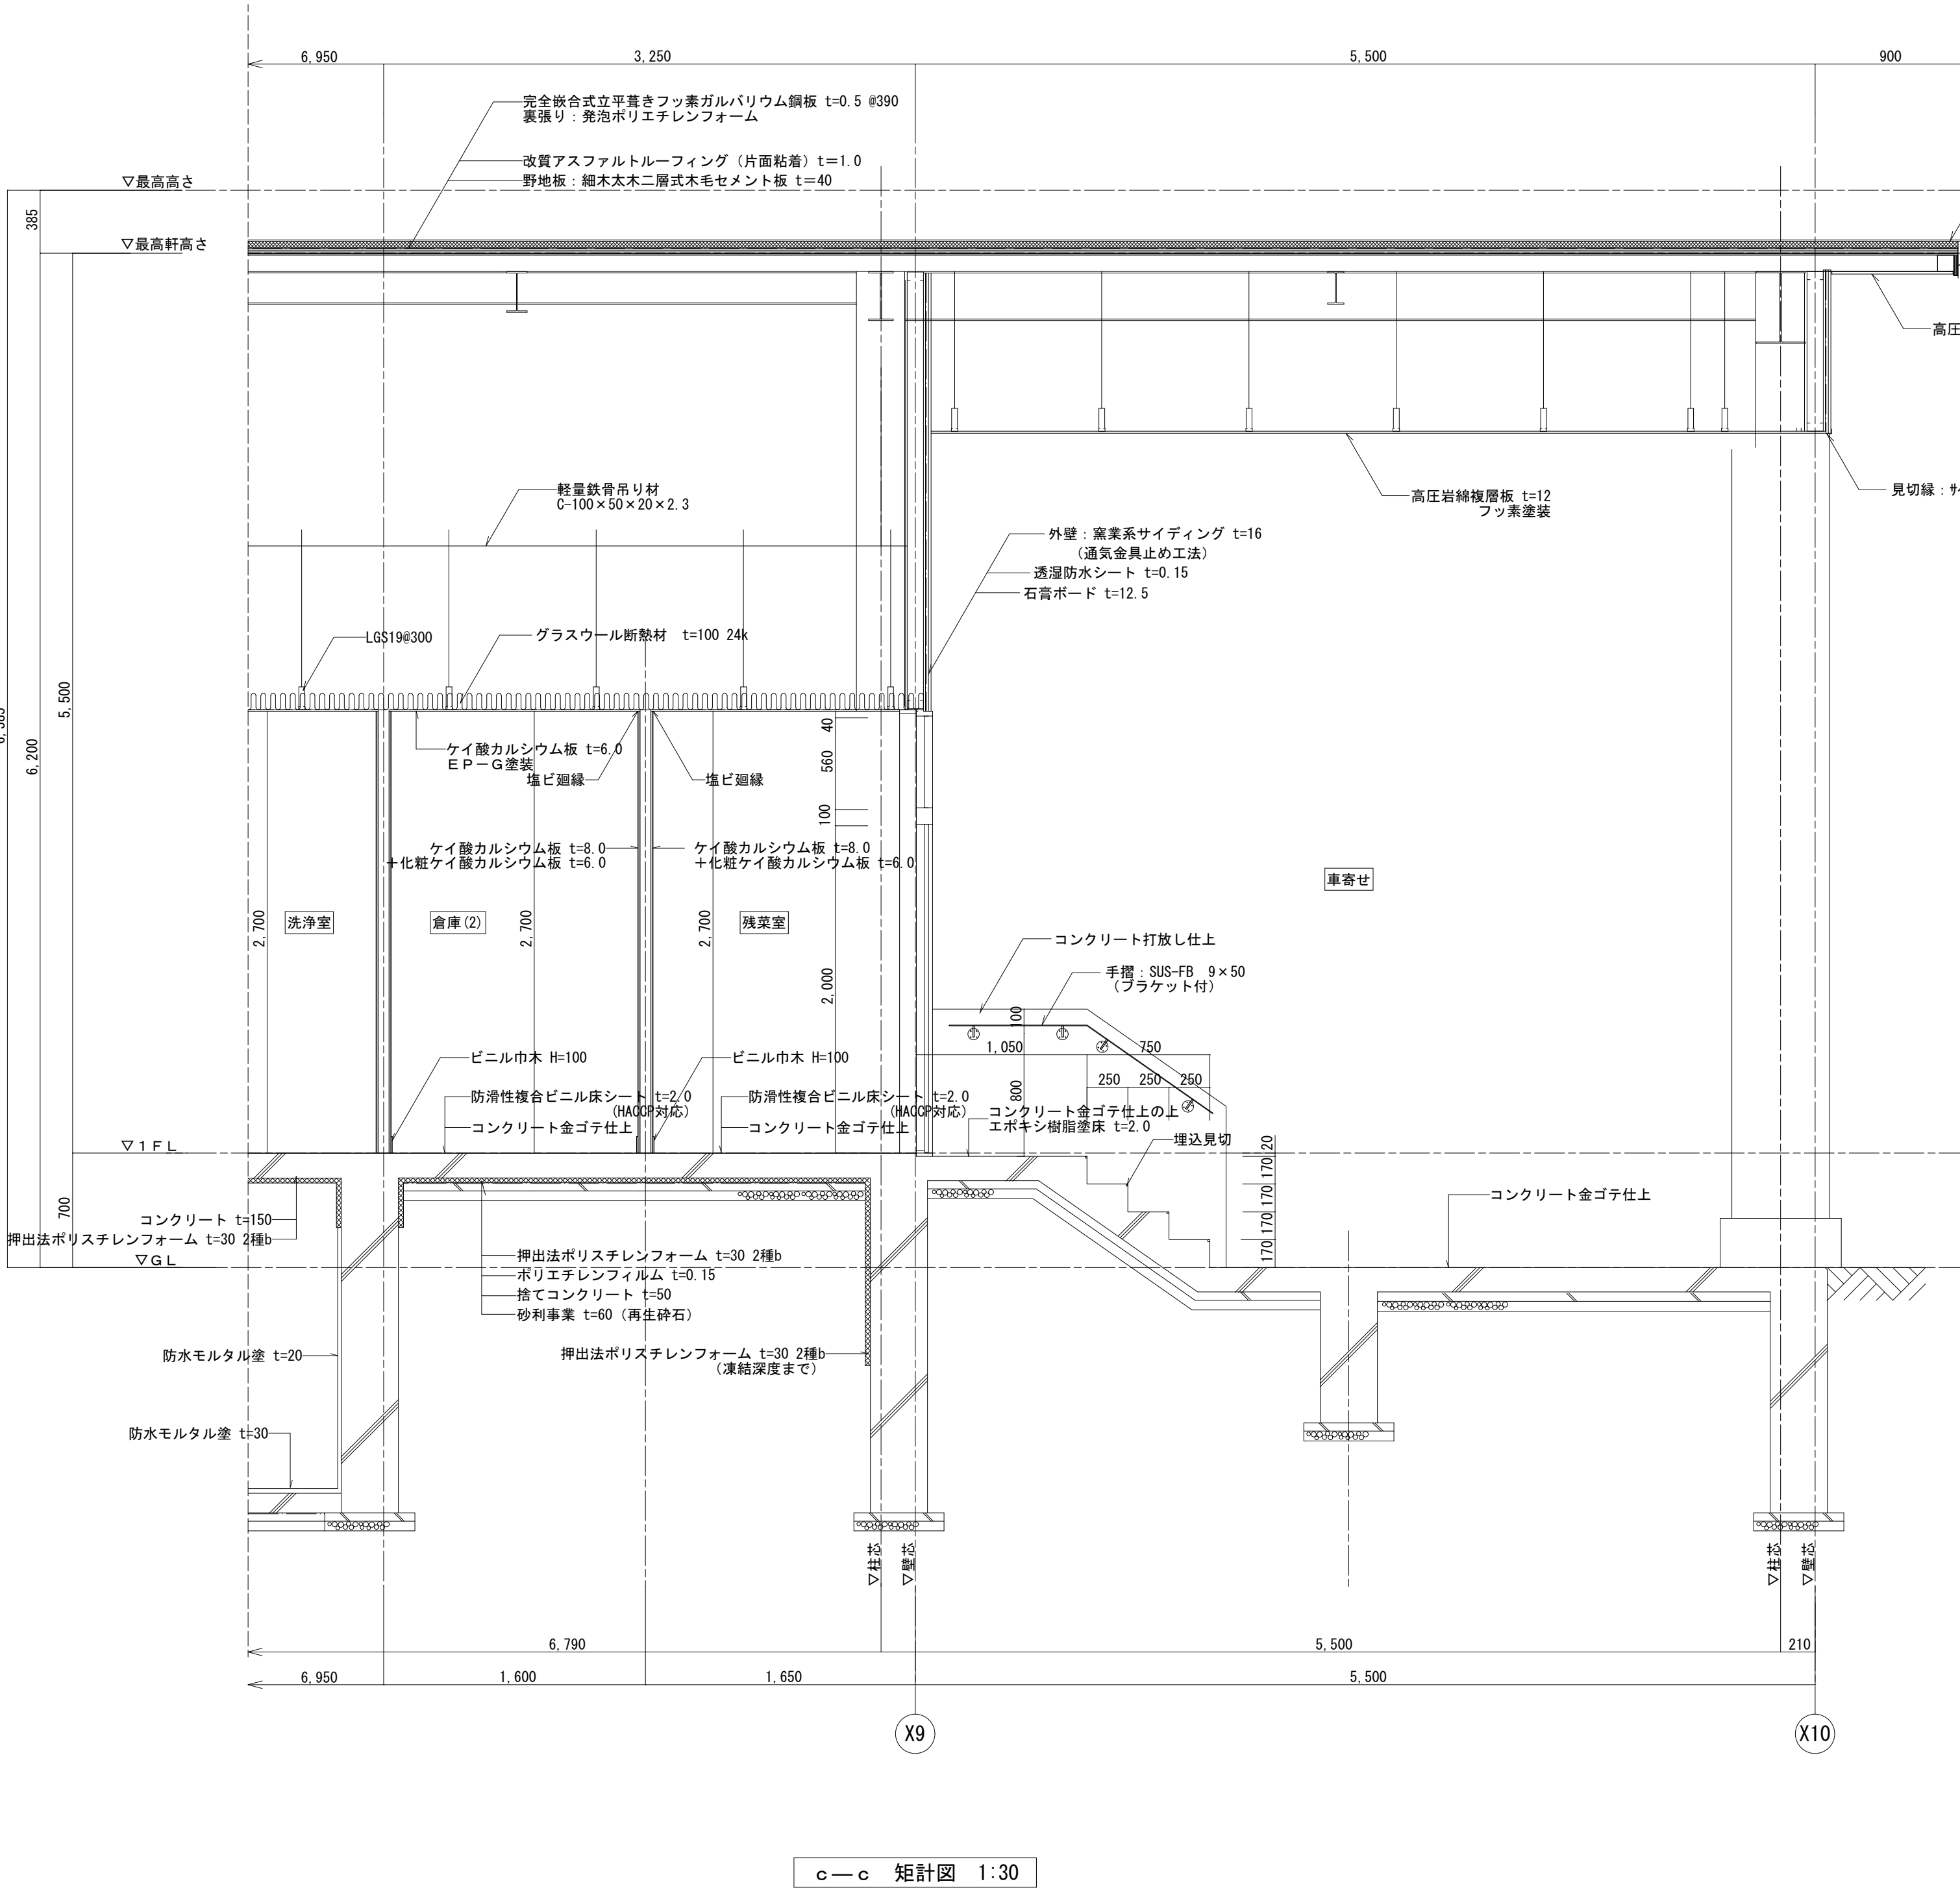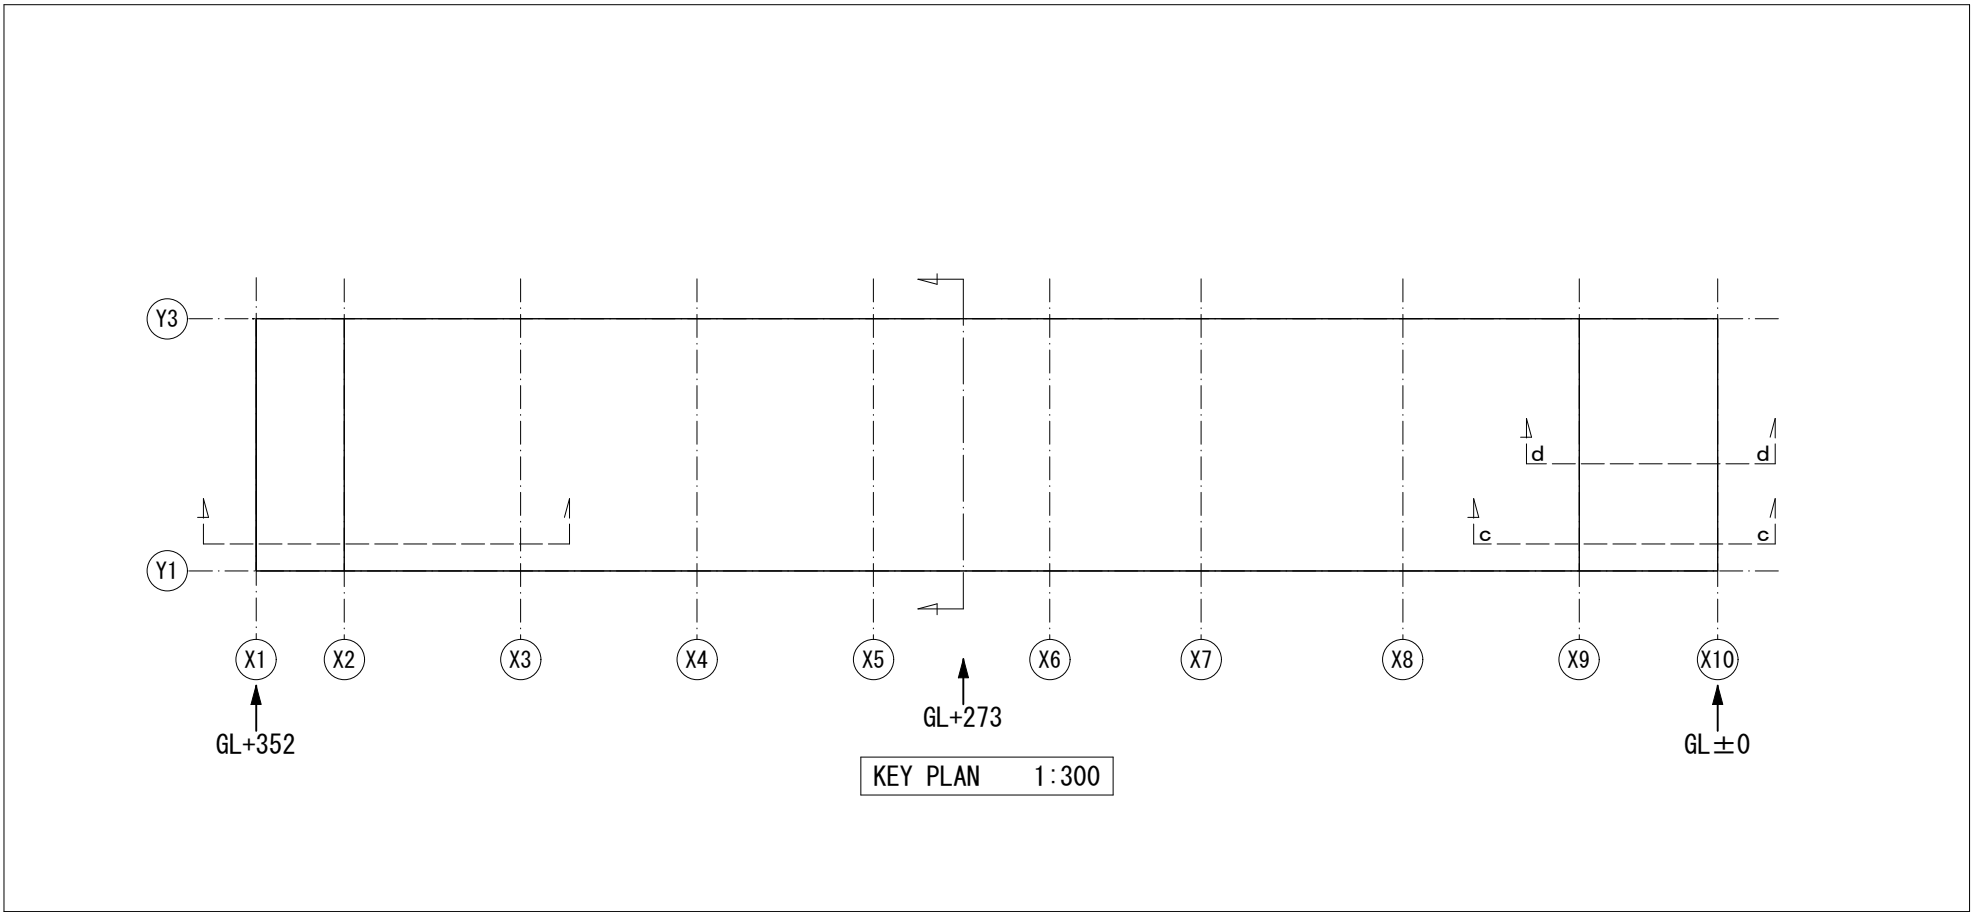

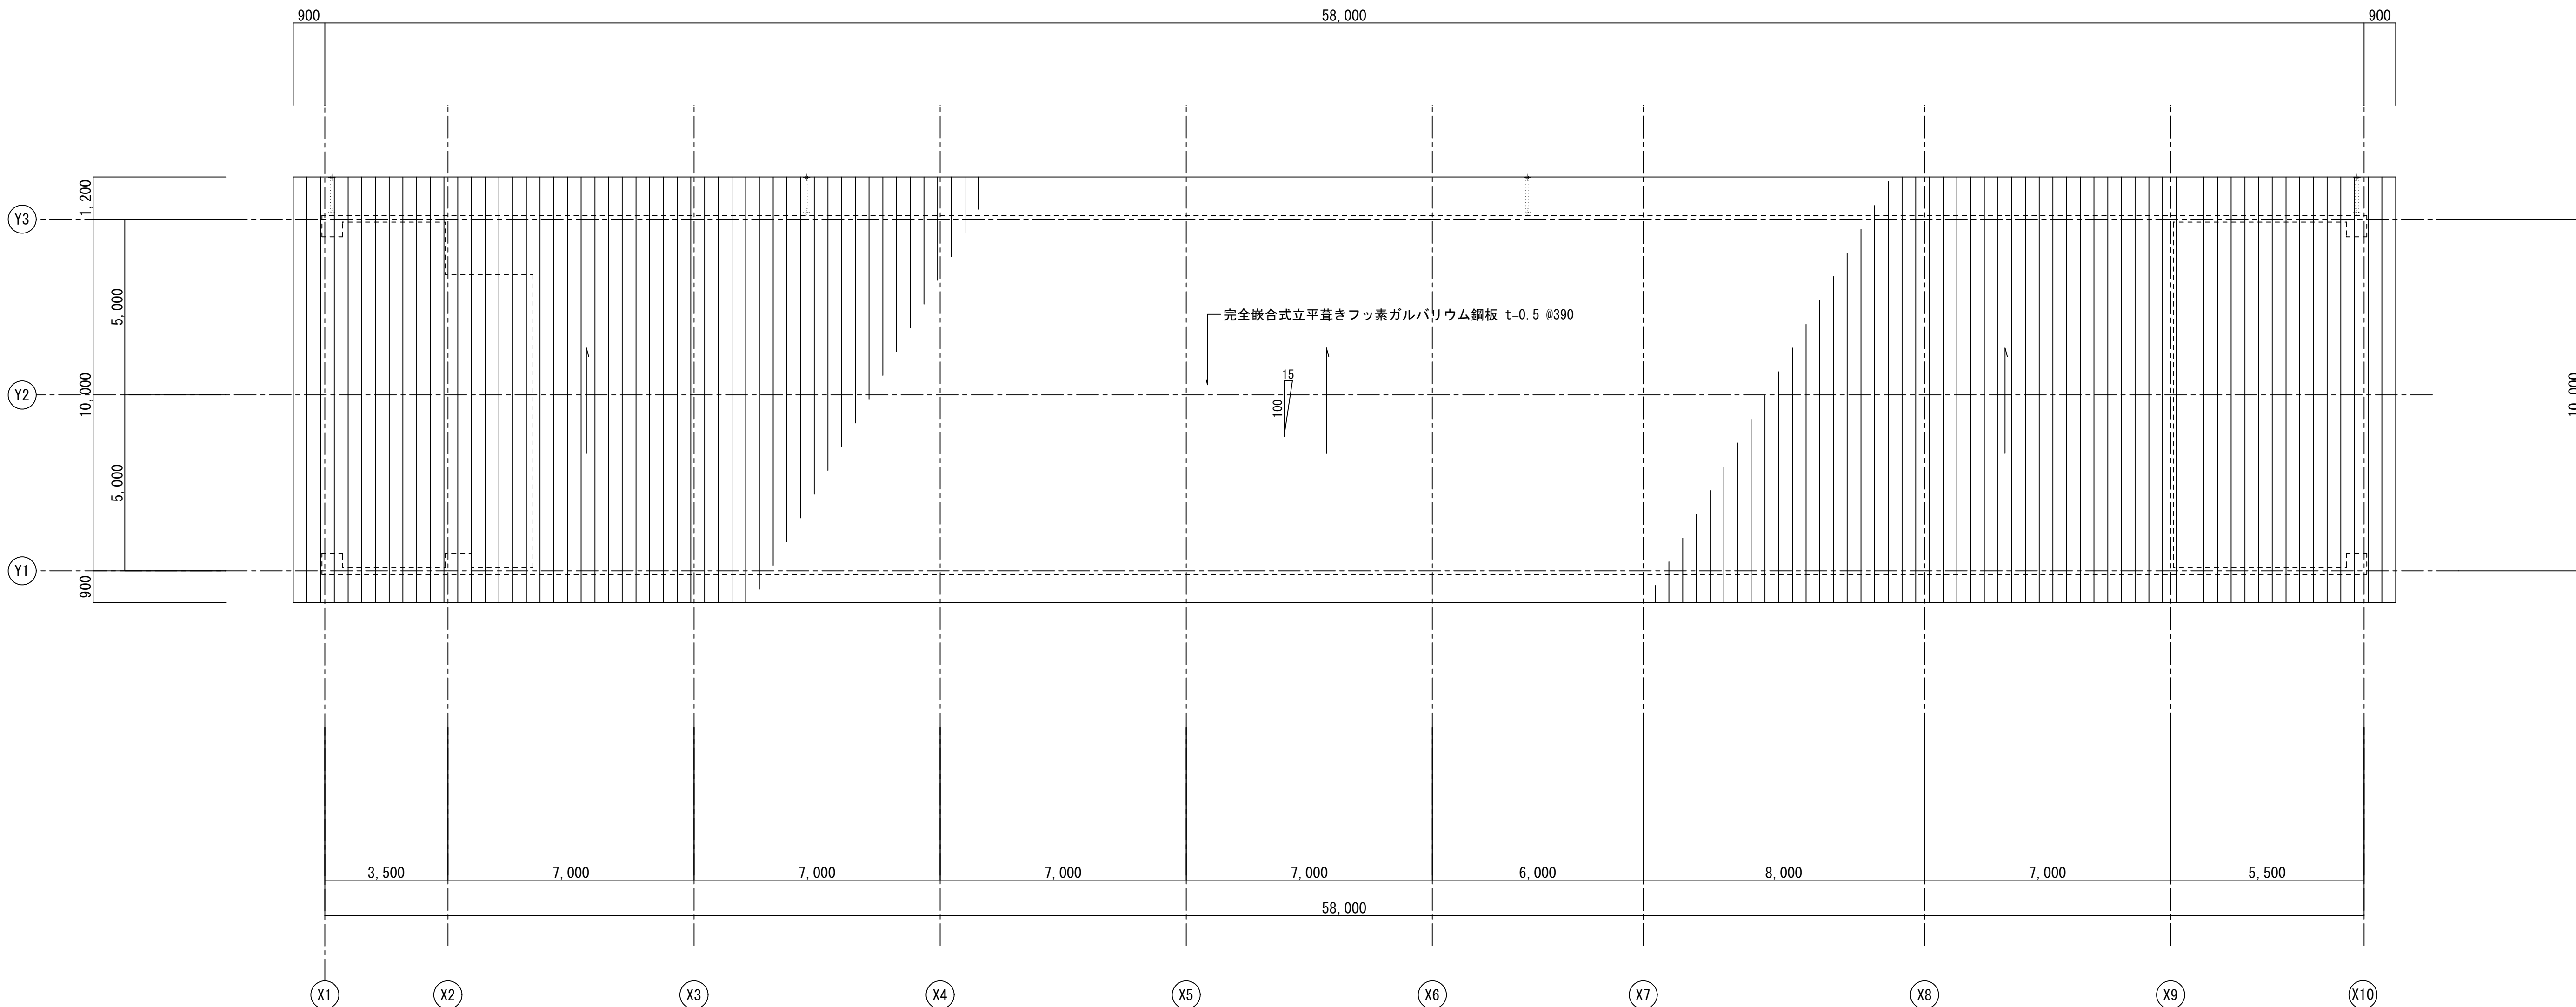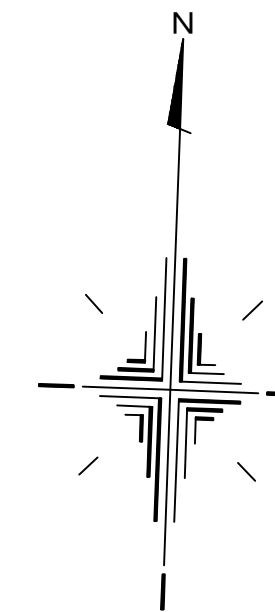



屋根伏図 1:100

- ⊕ 内樋を示す (建築工事)
- ⊖ 外樋を示す (機械設備工事)

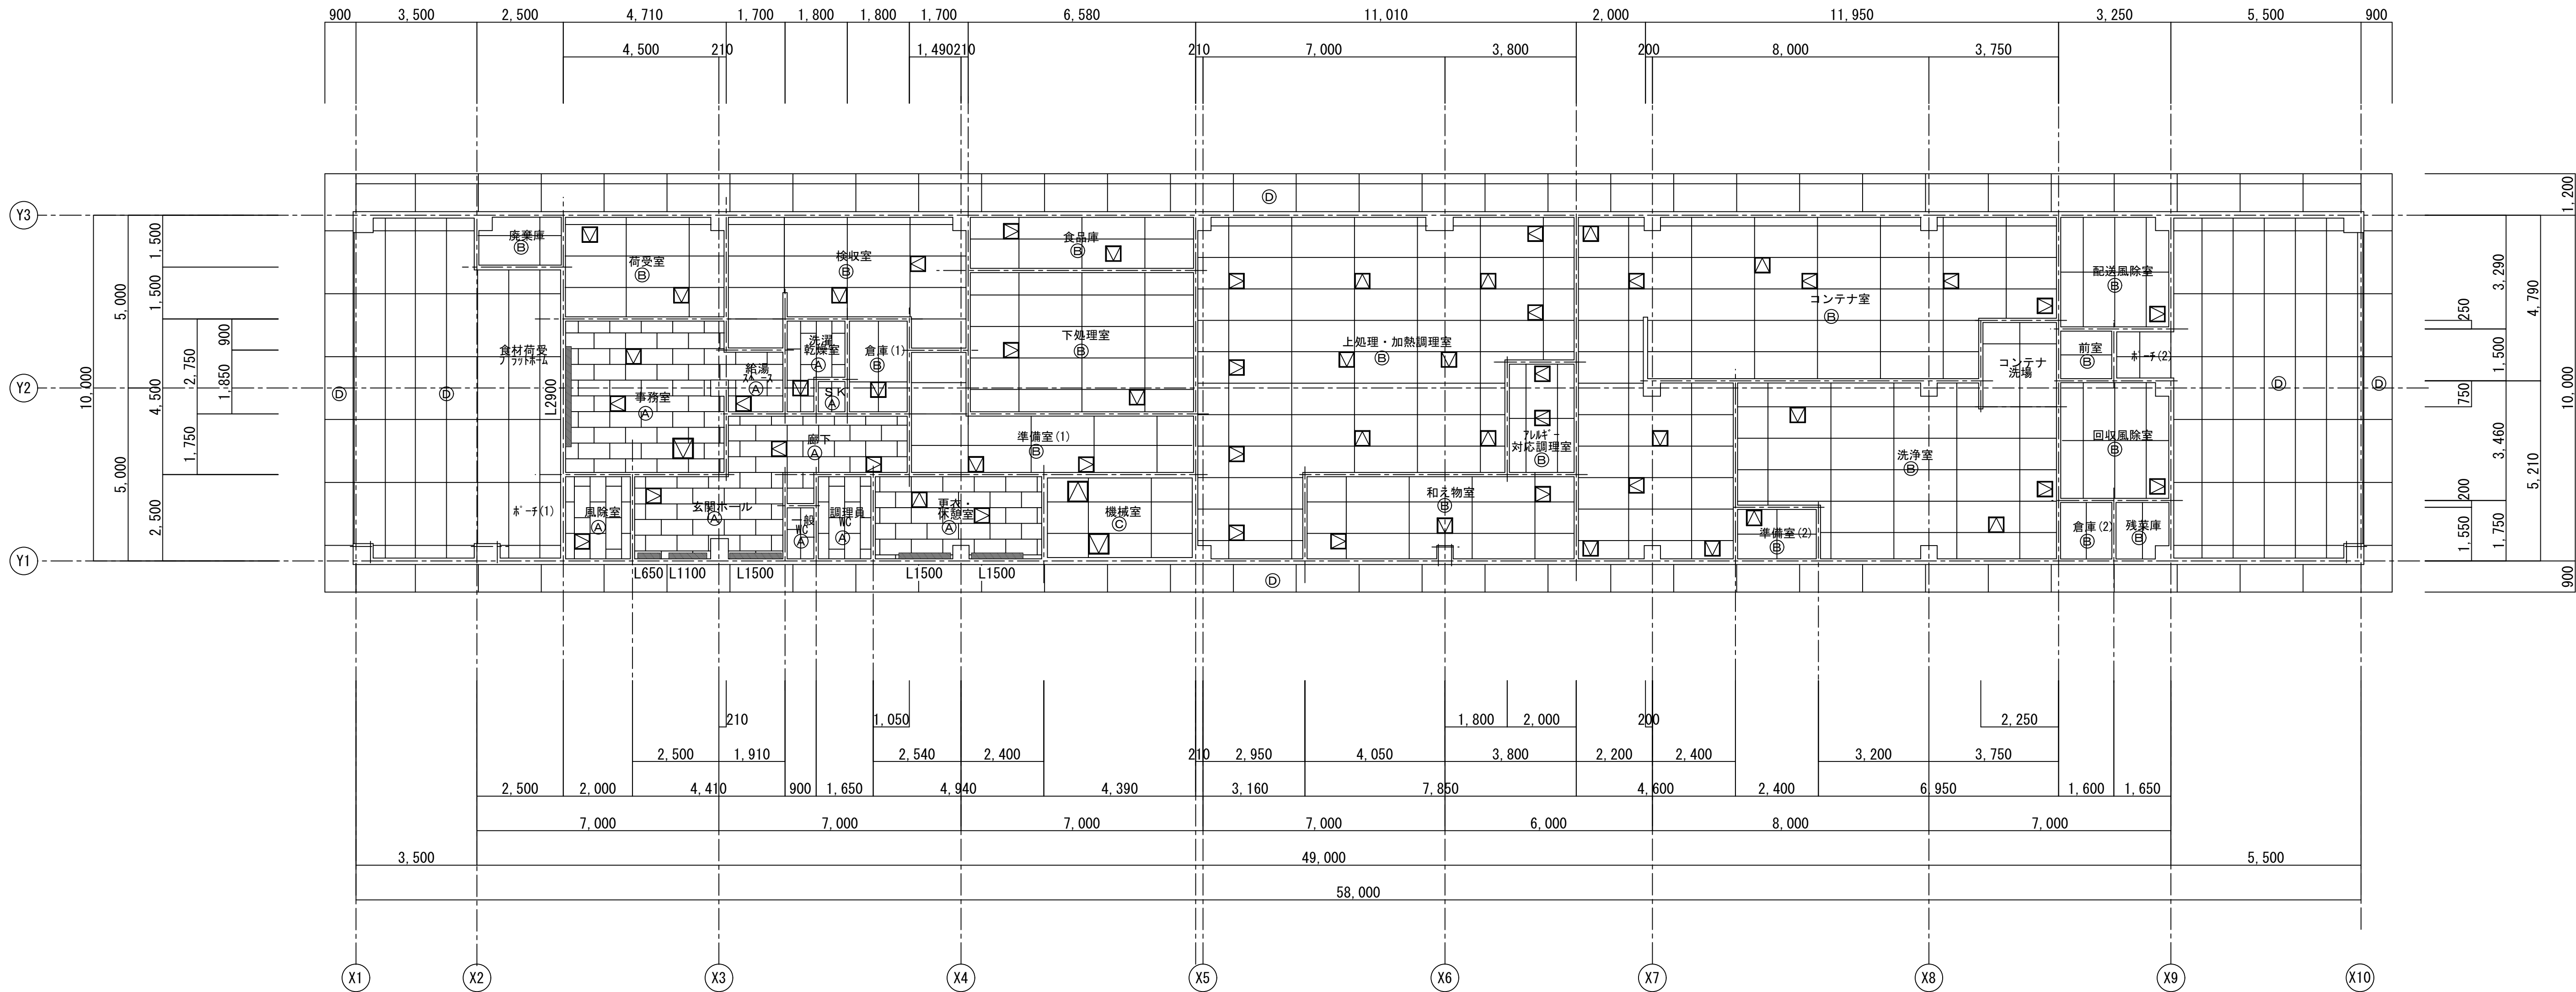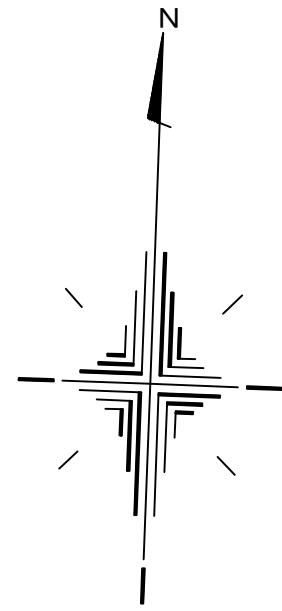


天井伏図 1:100


凡 例	
Ⓐ	化粧石膏ボード t=9.5
Ⓑ	ケイ酸カルシウム板 t=6 E P - G
Ⓒ	グラスウールボード t=50
Ⓓ	高圧岩綿複層板 t=12 フッ素塗装
□	天井点検口 600×600 3ヶ所
□	天井点検口 450×450 54ヶ所
■	木製カーテンボックス W150×H120

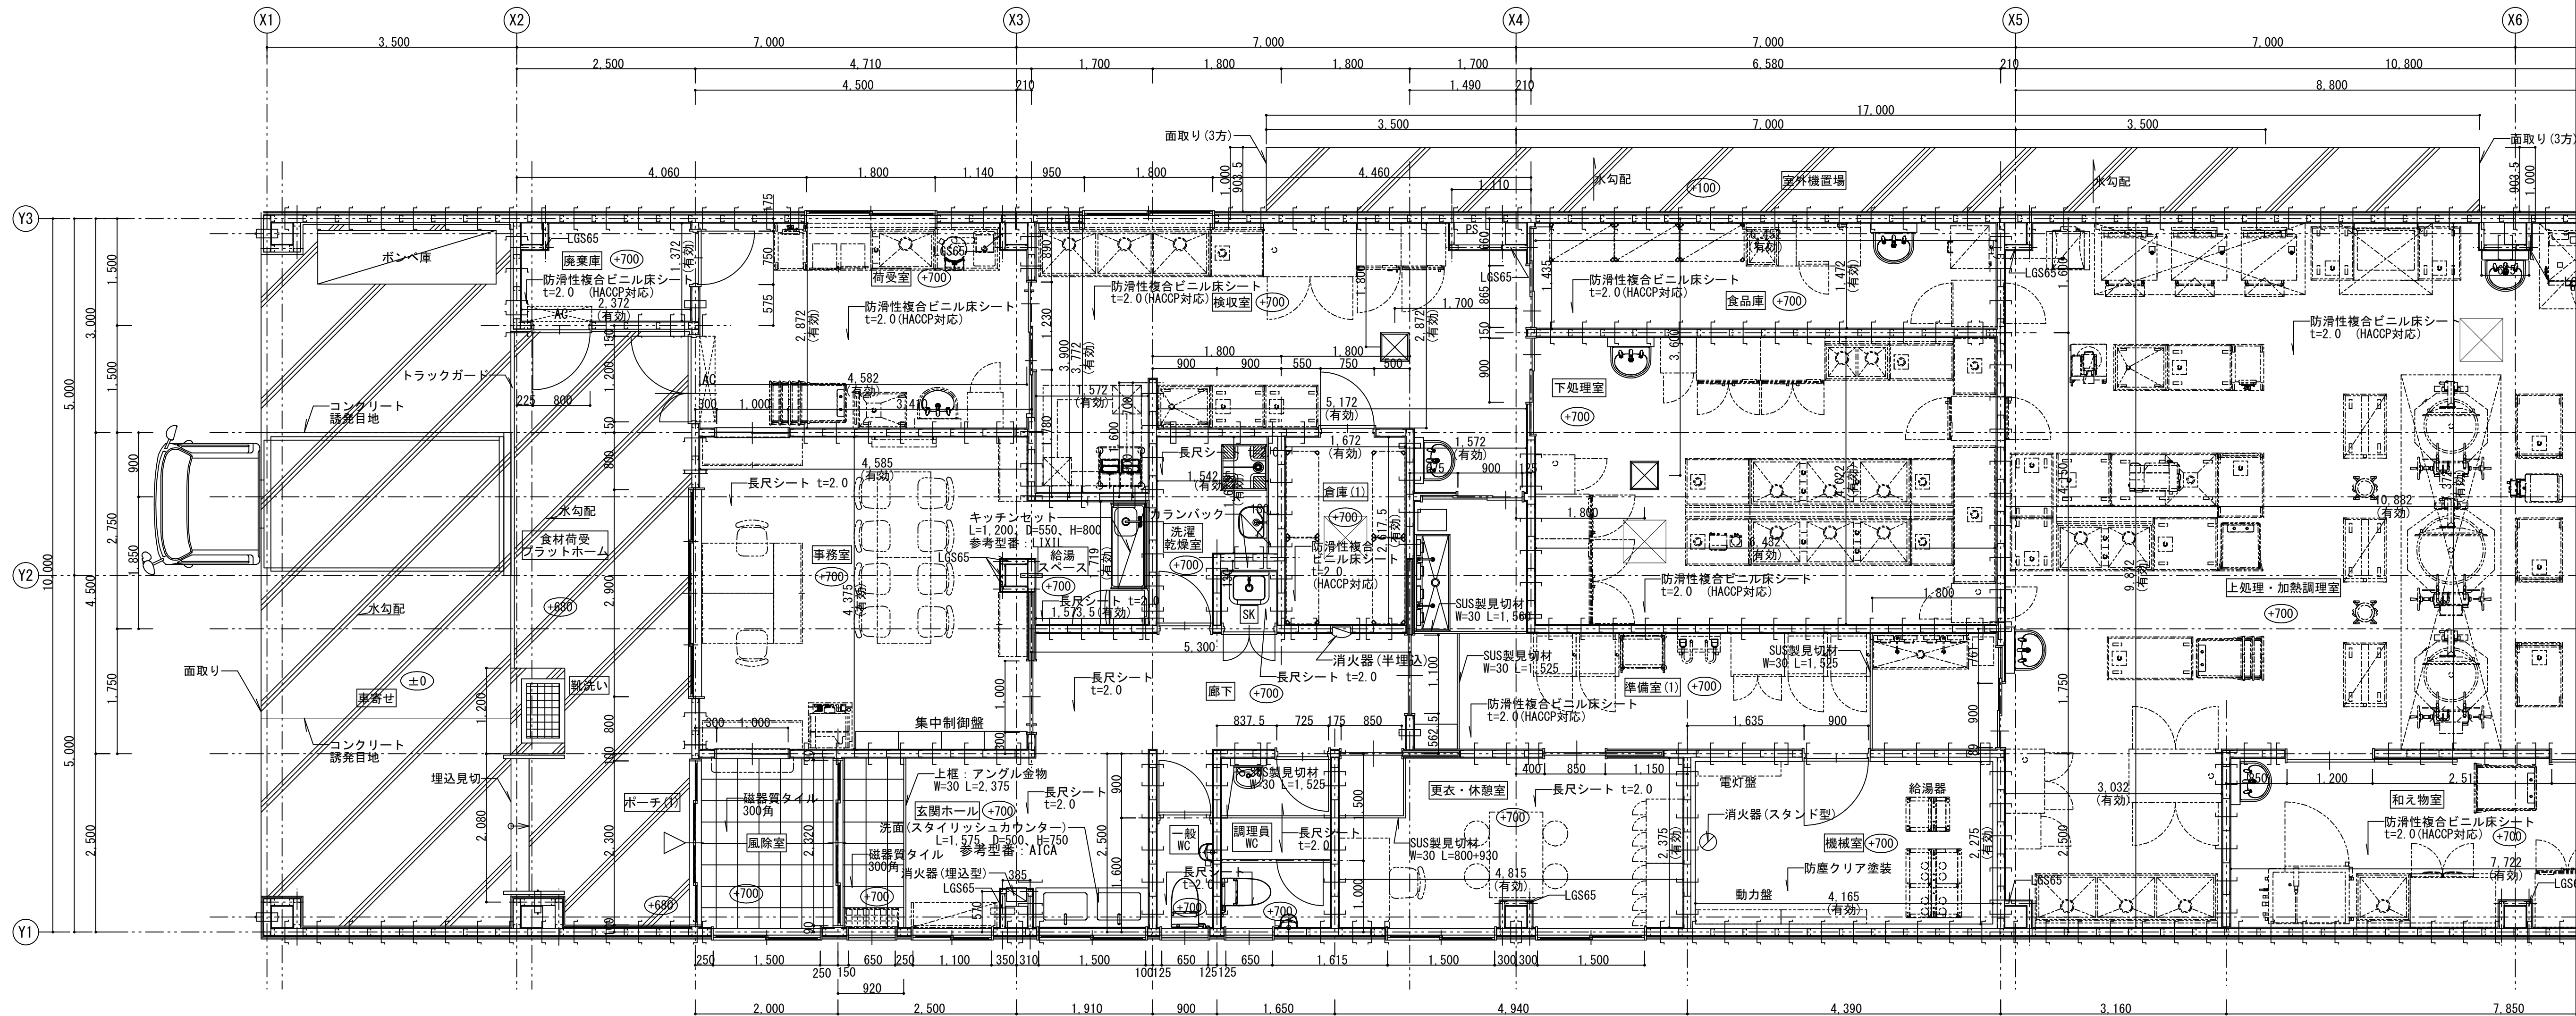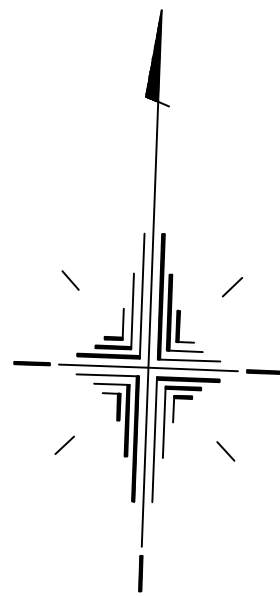

平面詳細図(1) 1:50


- 凡例
- | | |
|--|--------------------------------------|
| | : 鋼筋 C-100×50×20×2.3 @455 |
| | : 軽量鉄骨下地 ※特記なき場合はLGS100 |
| | : 消火器ABC 10型 半埋込型BOX共 (本体・扉: ポンデ鋼板製) |
| | : 消火器ABC 10型 埋込型BOX共 (本体・扉: ポンデ鋼板製) |
| | : 消火器ABC 10型 スタンド共 (床置き型) |
| | : 樹 400×400 防滑性樹脂ゲレーティング |
| | : 床下点検口 600角 (ステンレス製) 昇降ステップ |




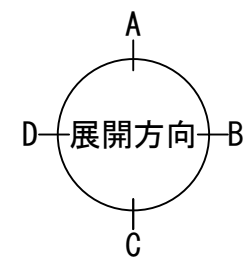





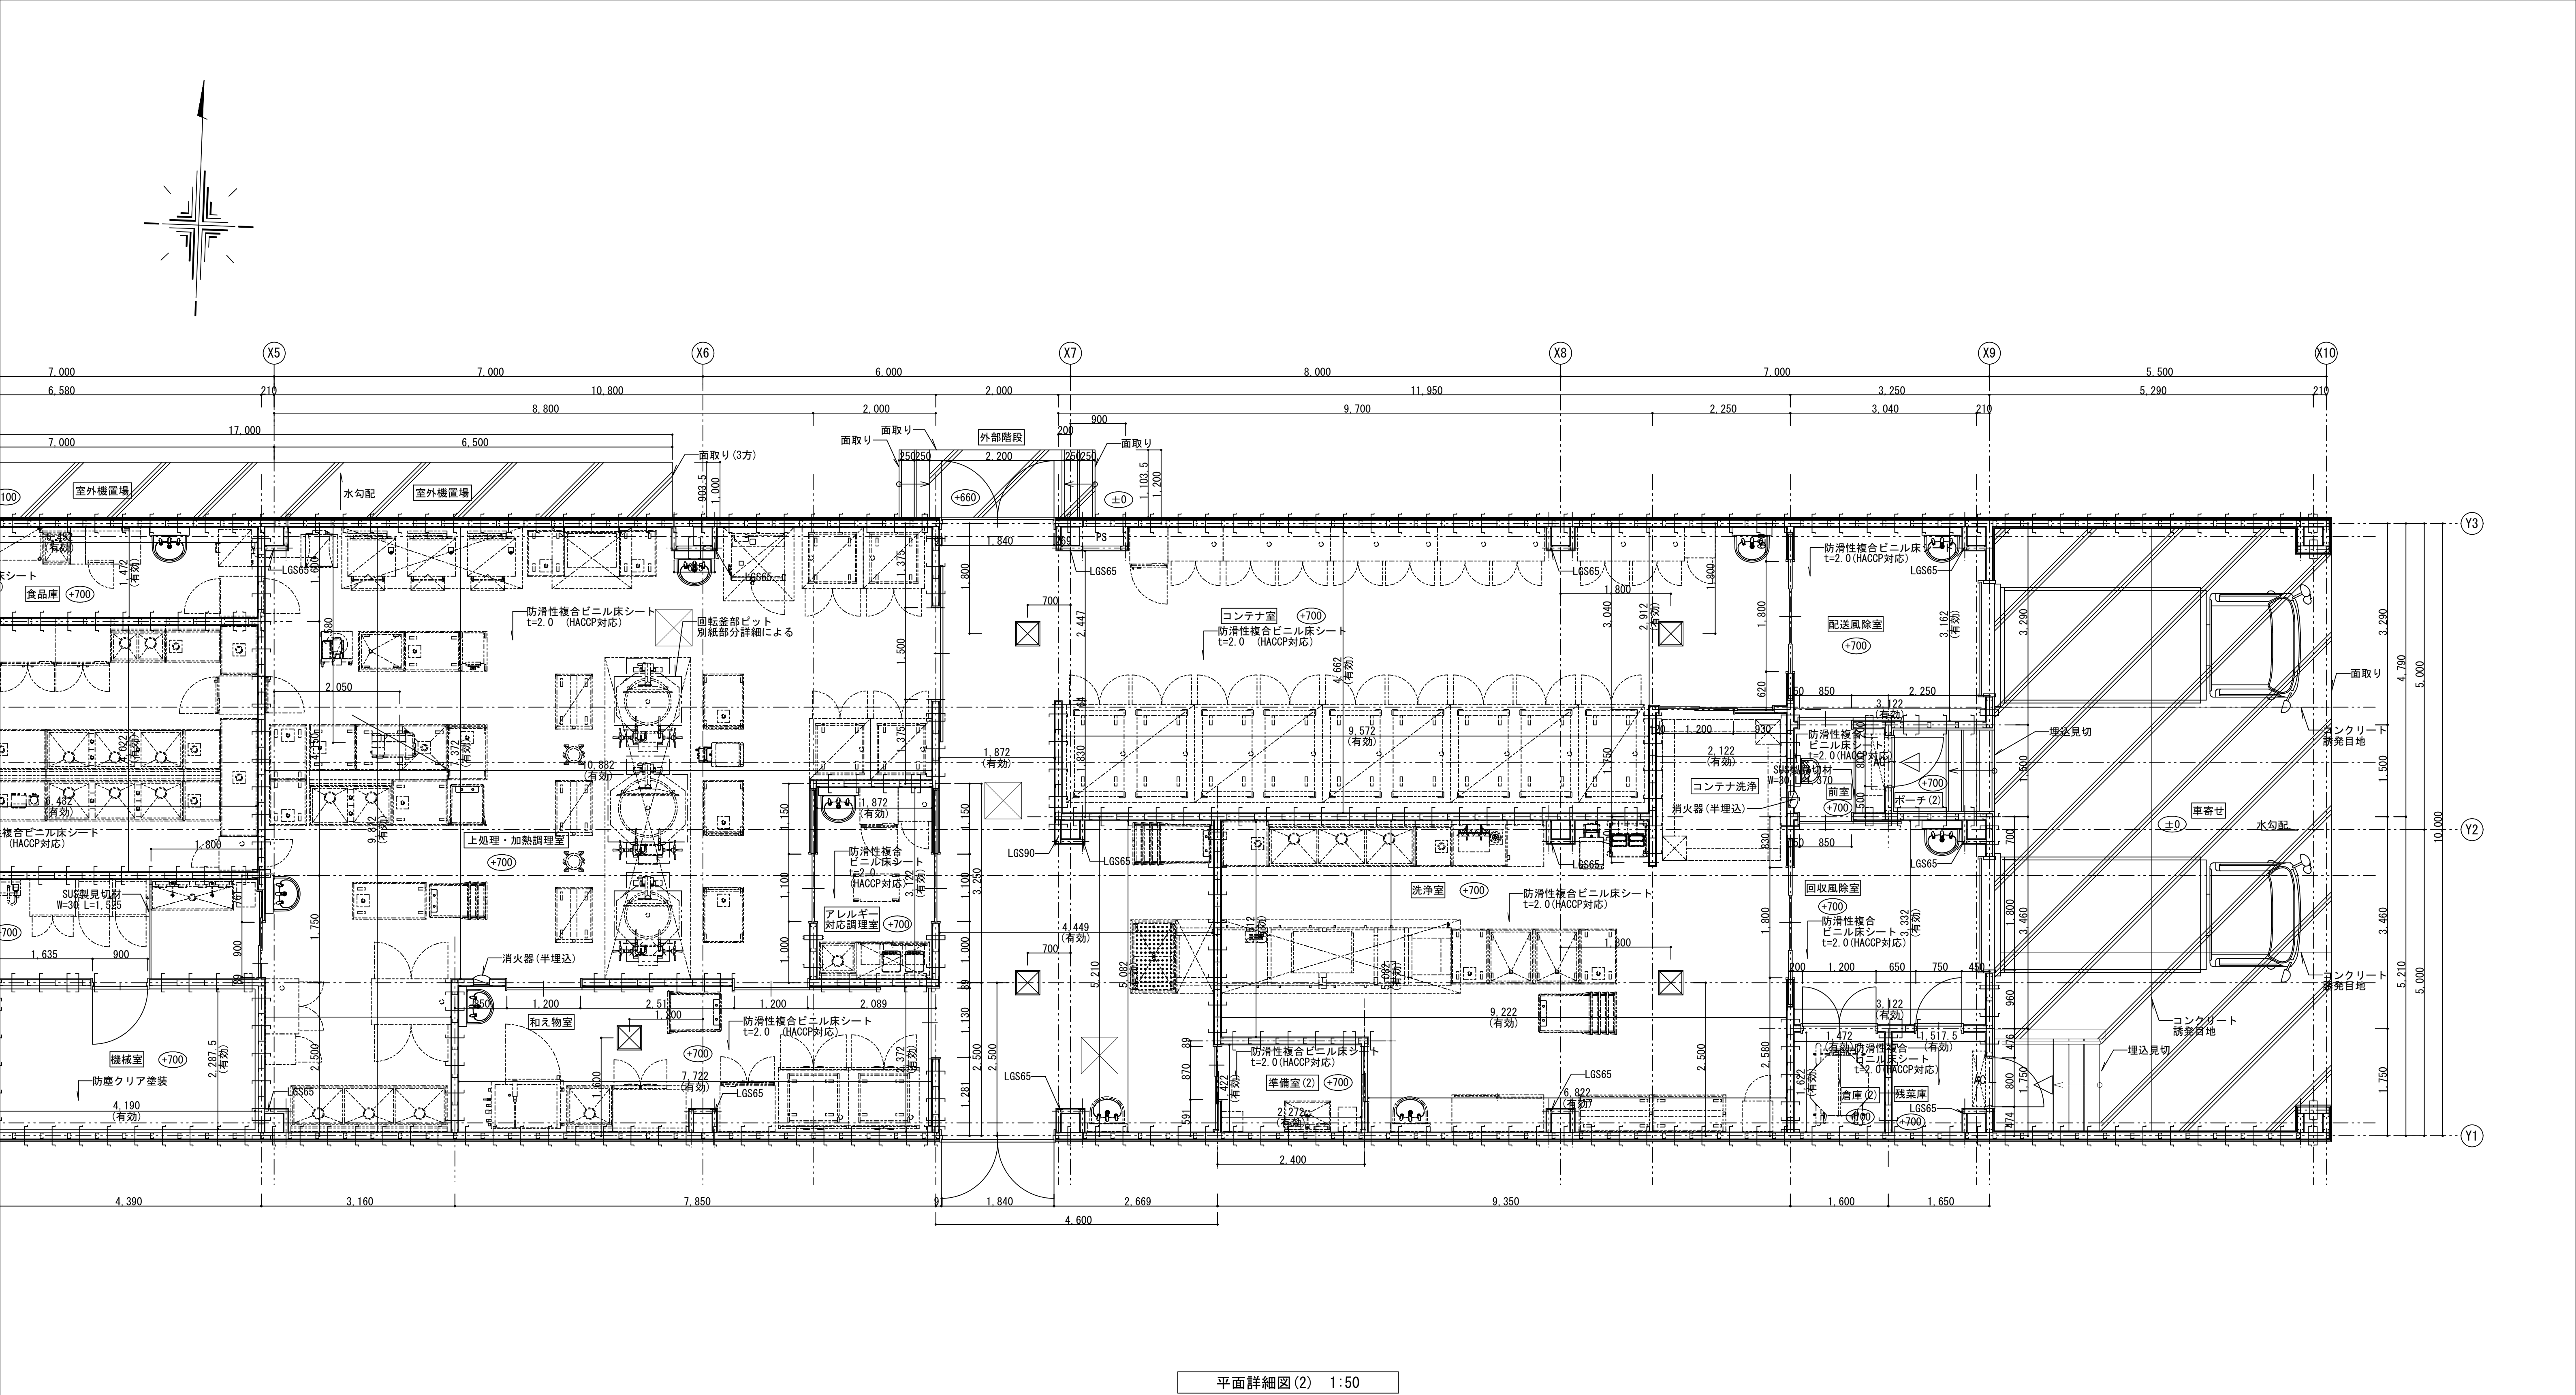






平面詳細図(2) 1:50


- 凡例
- 100 : 鋼縁 C-100×50×20×2.3 @455
 - 100 : 軽鋼鉄骨下地 ※特記なき場合はLGS100
 - 100 : 消火器ABC 10型 半埋込型BOX共 (本体・扉: ポンデ鋼板製)
 - 100 : 消火器ABC 10型 埋込型BOX共 (本体・扉: ポンデ鋼板製)
 - 100 : 消火器ABC 10型 スタンド共 (床置き型)
 - 400 : 樹 400×400 防滑性樹脂「レチン」
 - 600 : 床下点検口 600角 (ステンレス製) 昇降ステップ

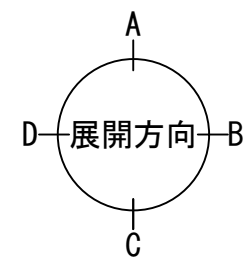

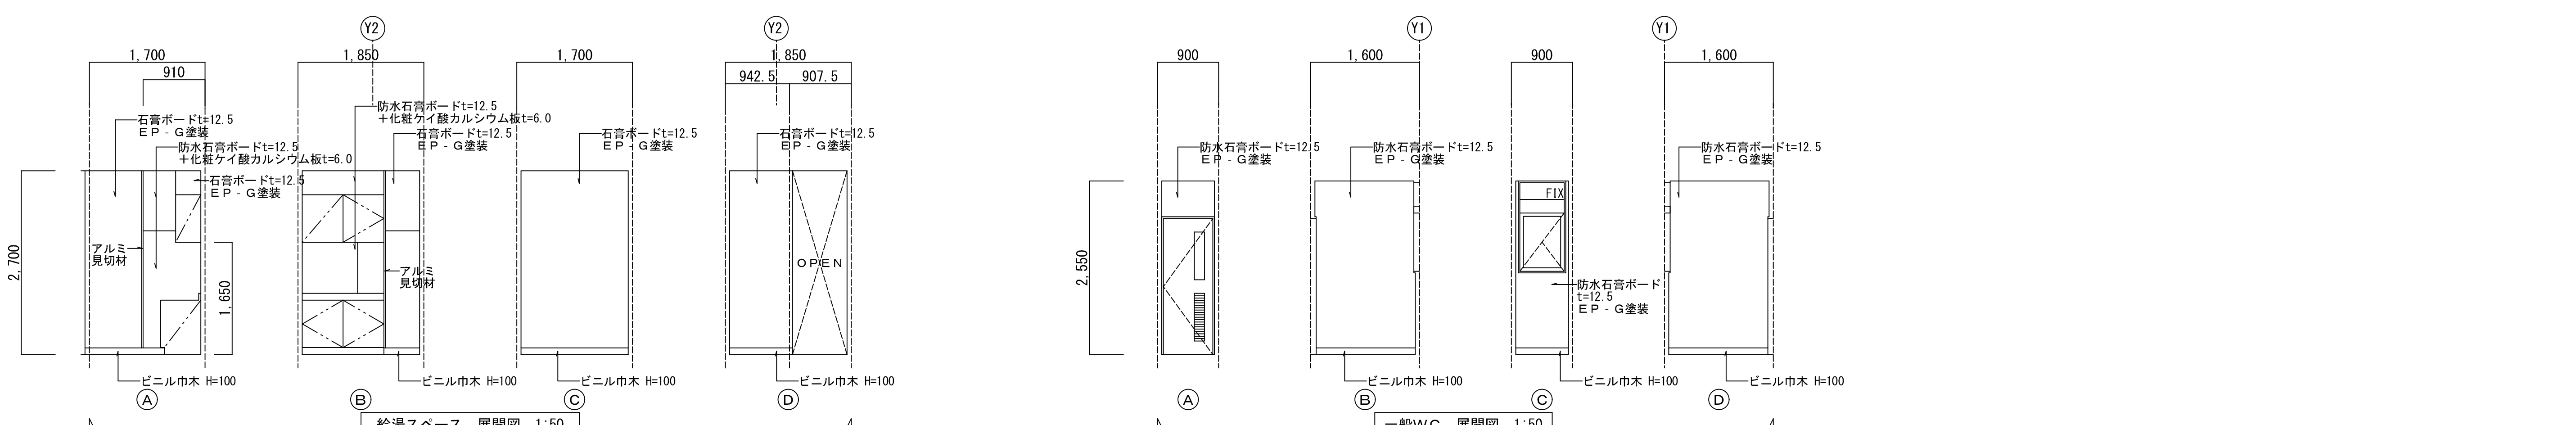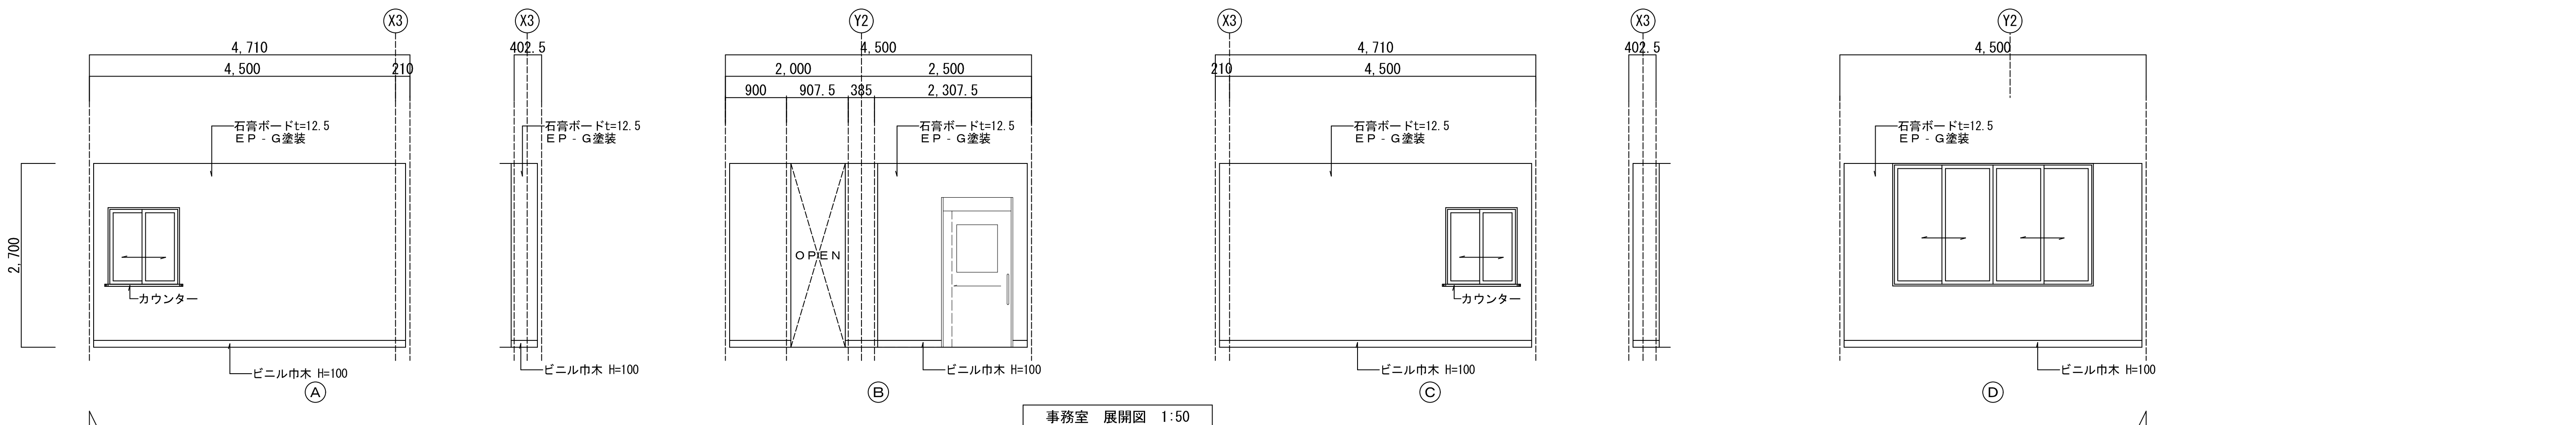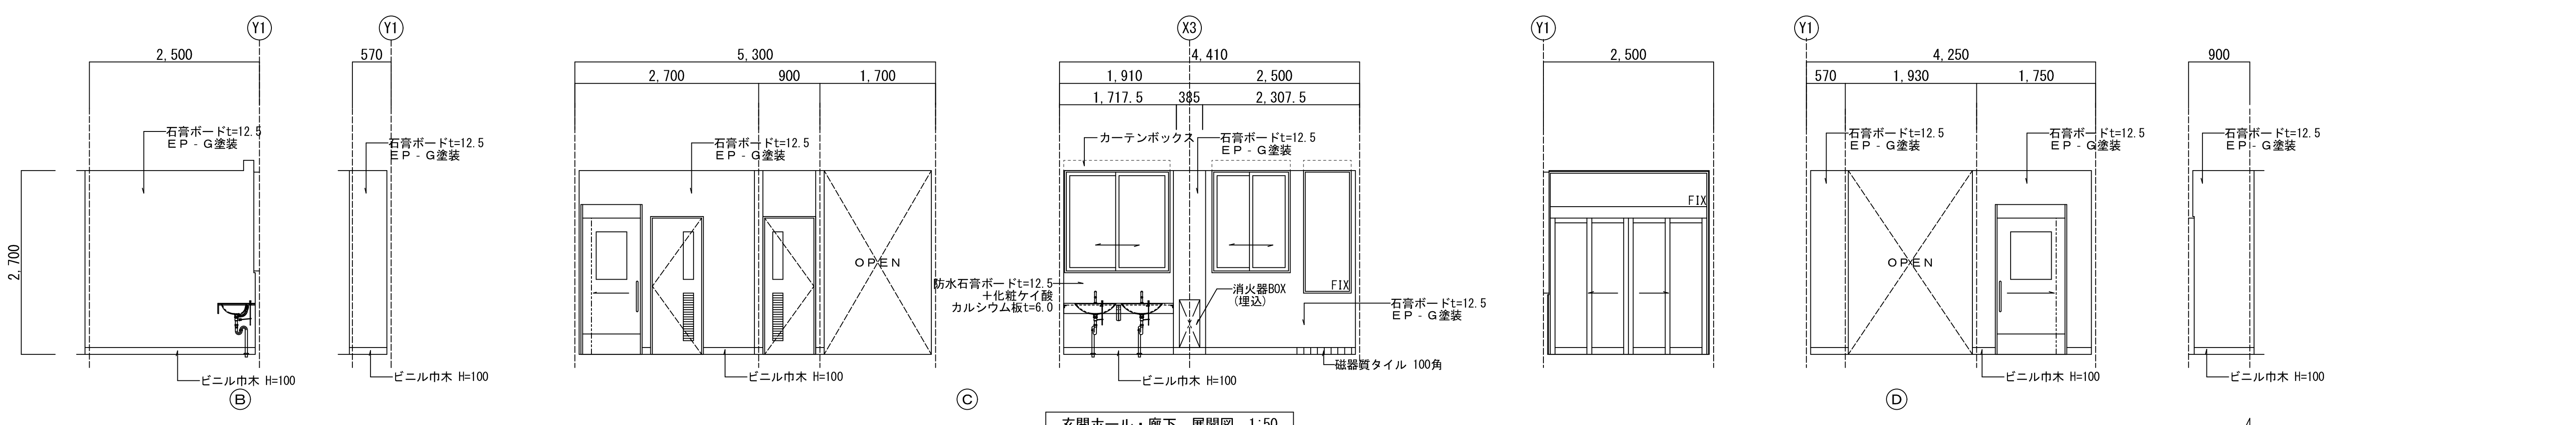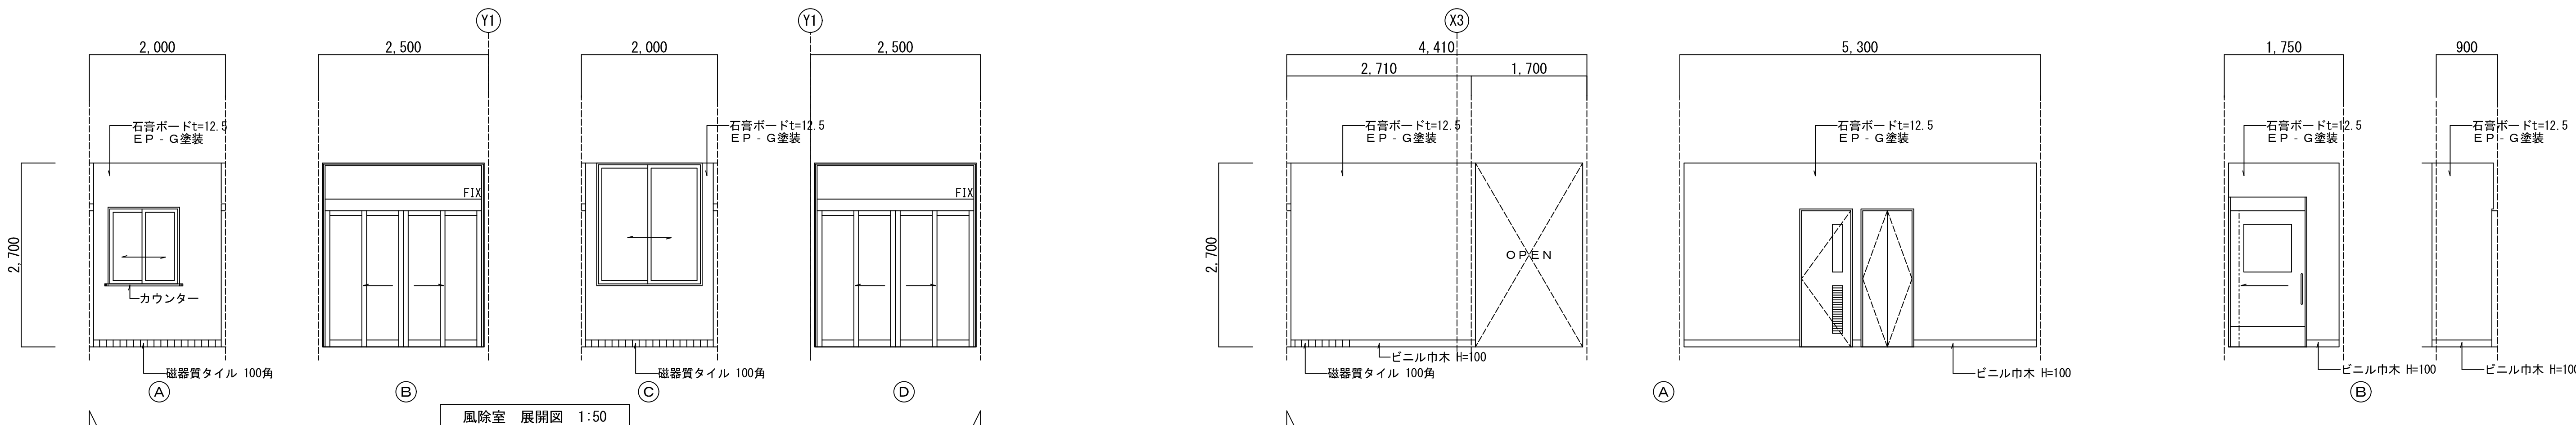


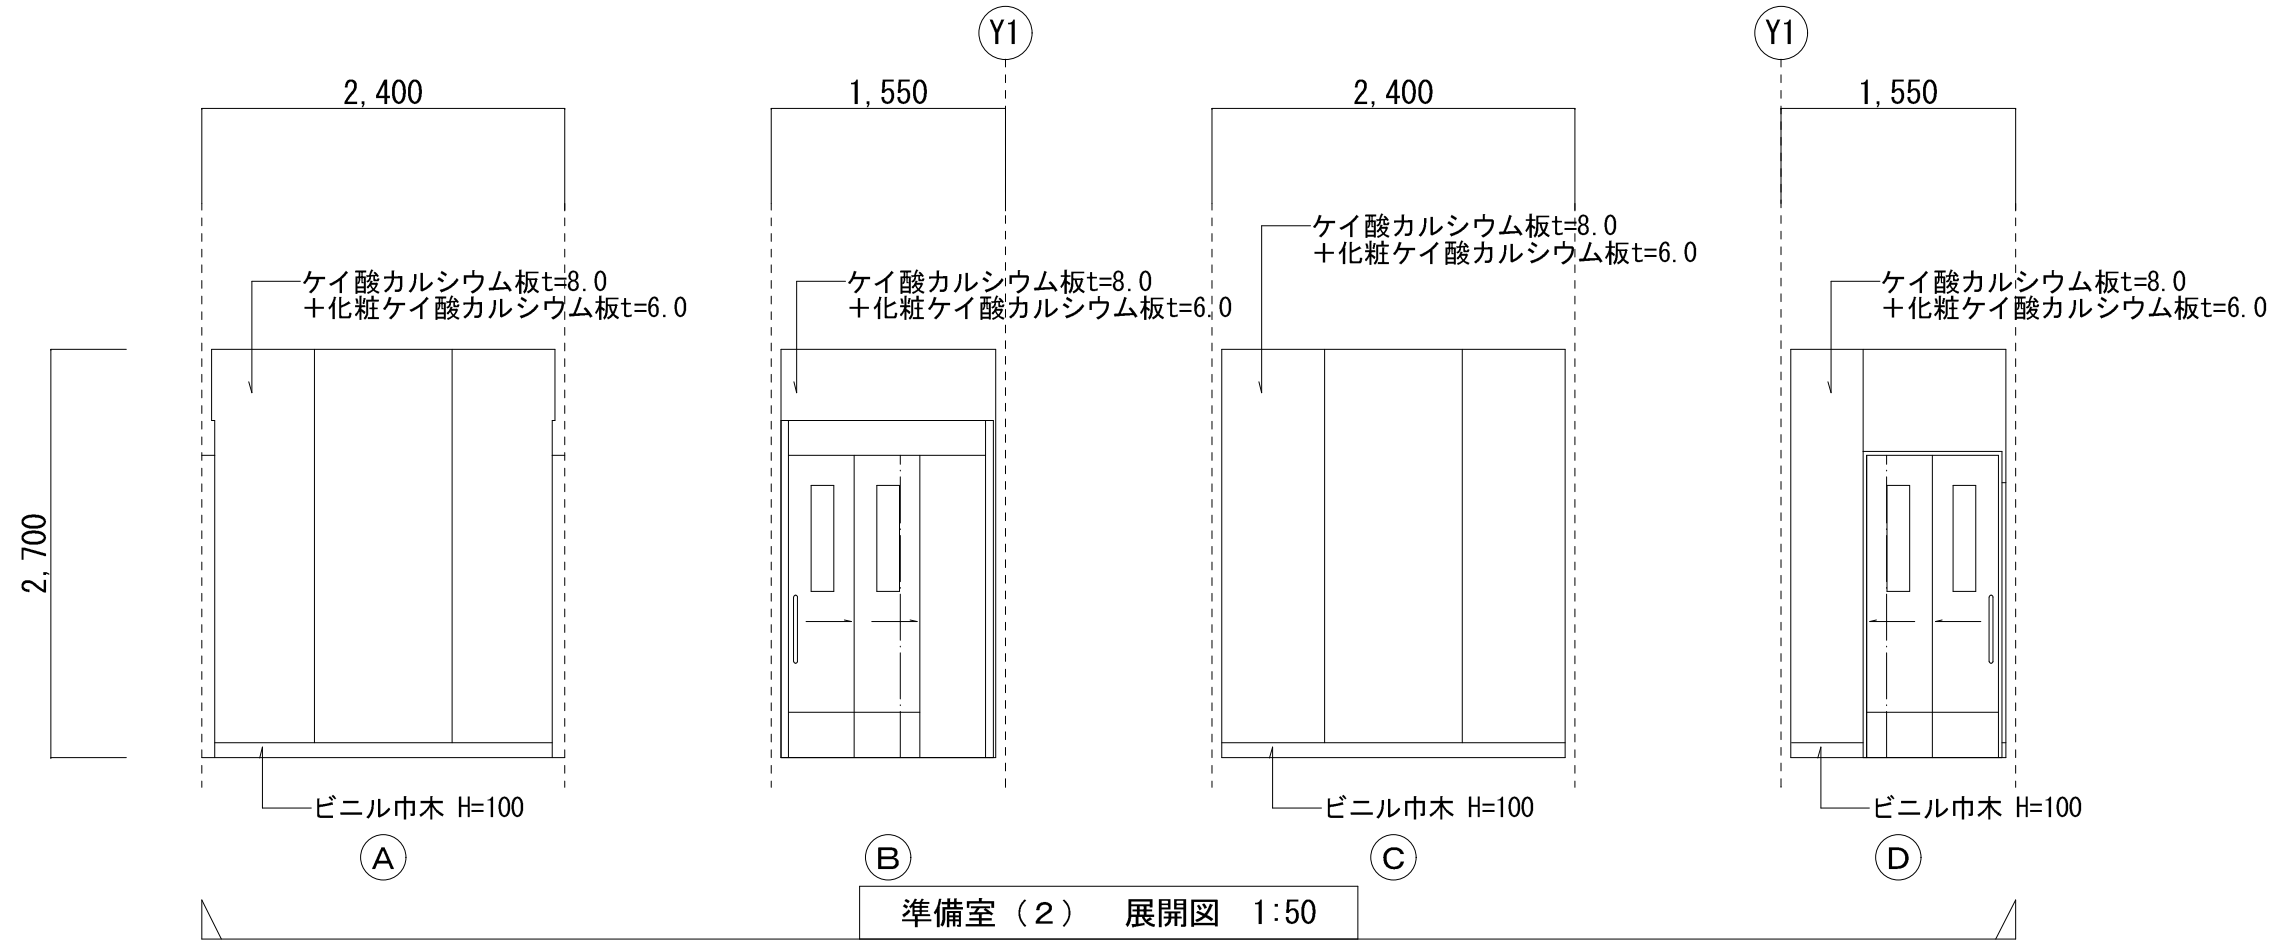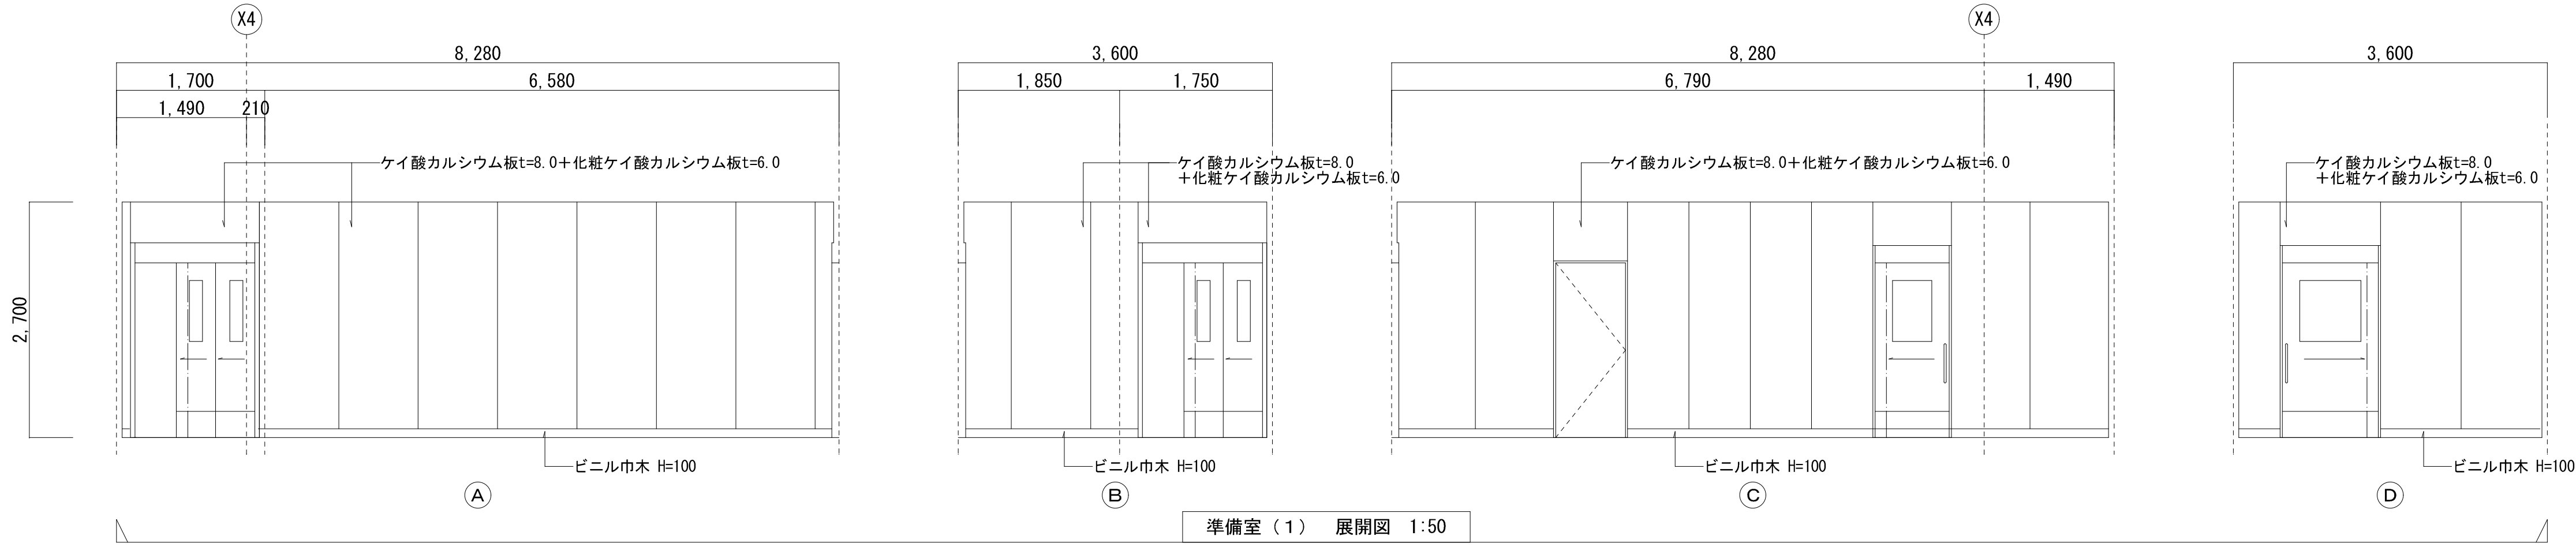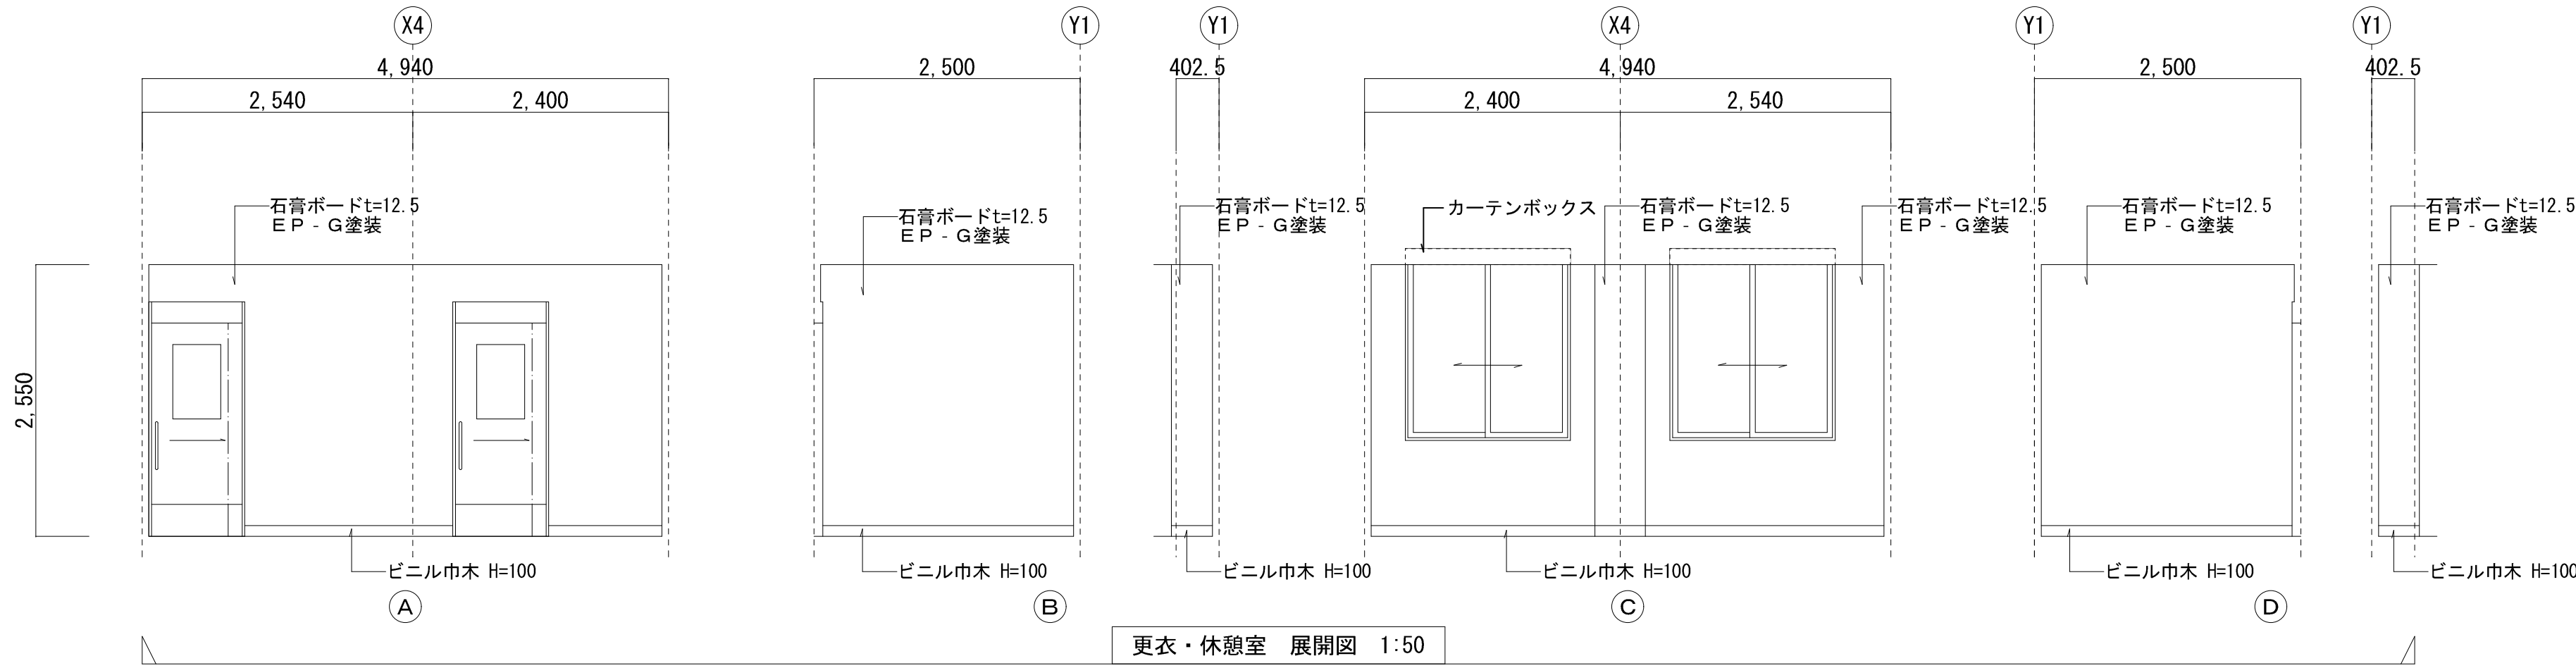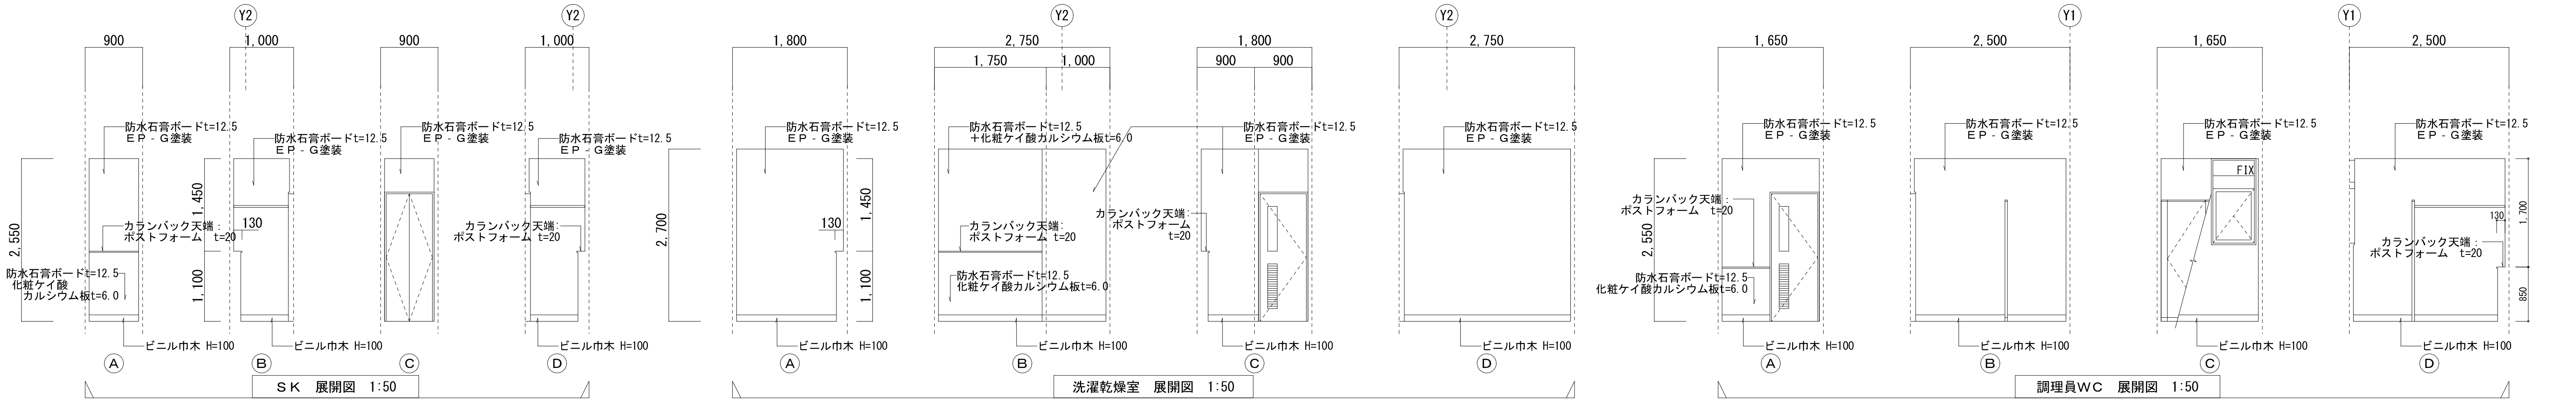

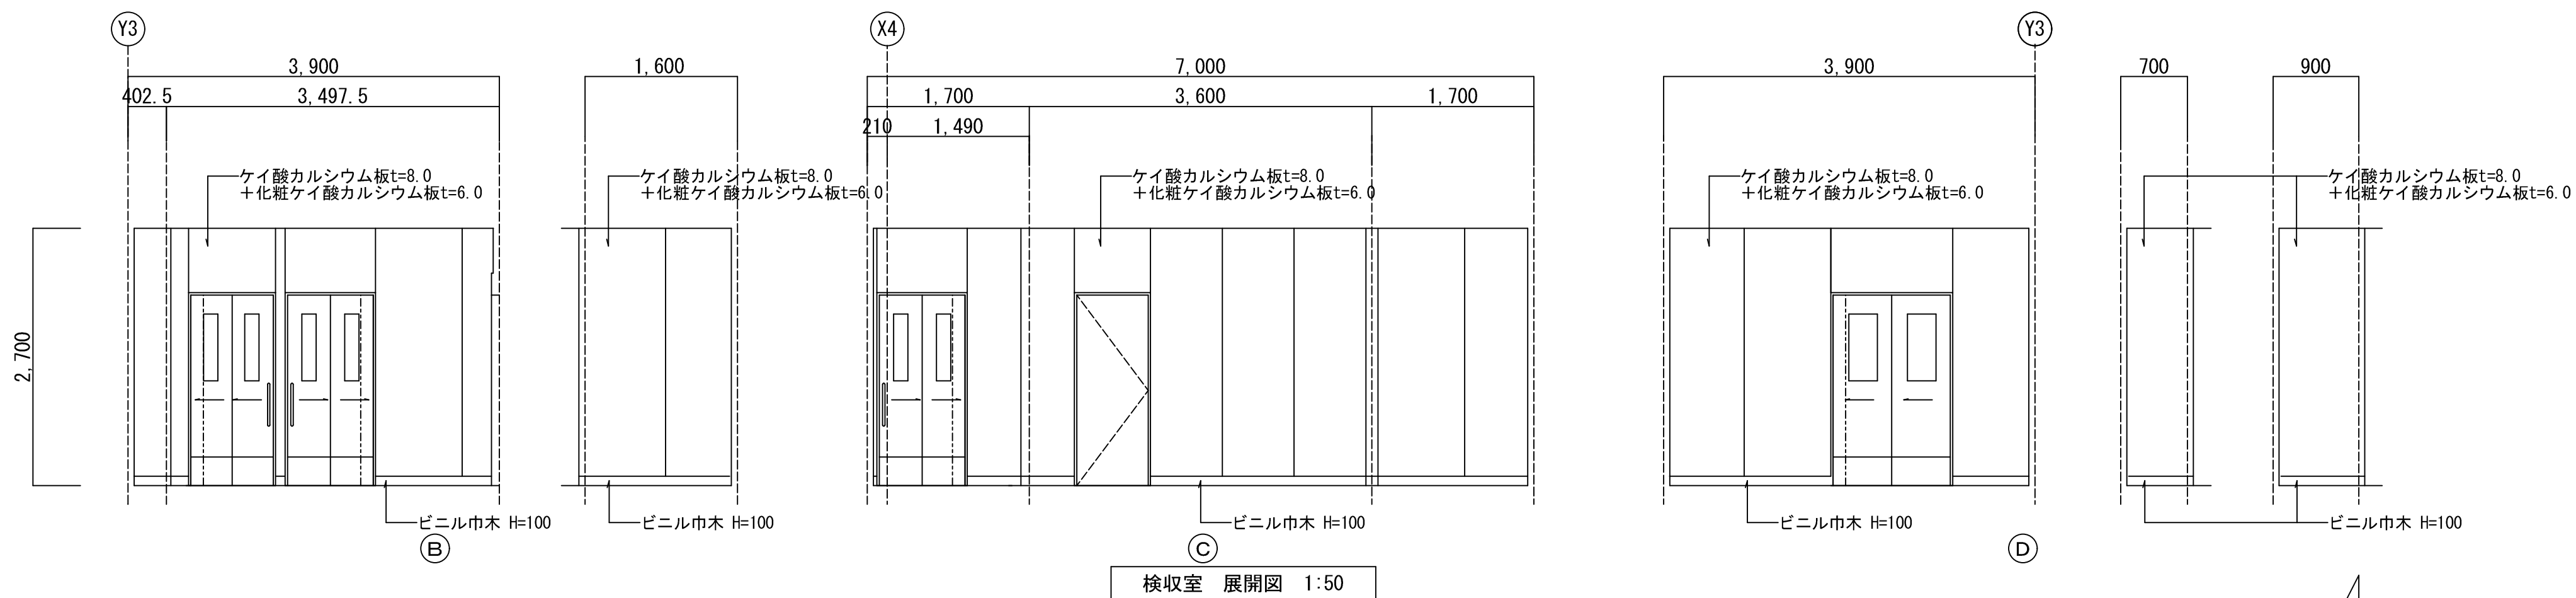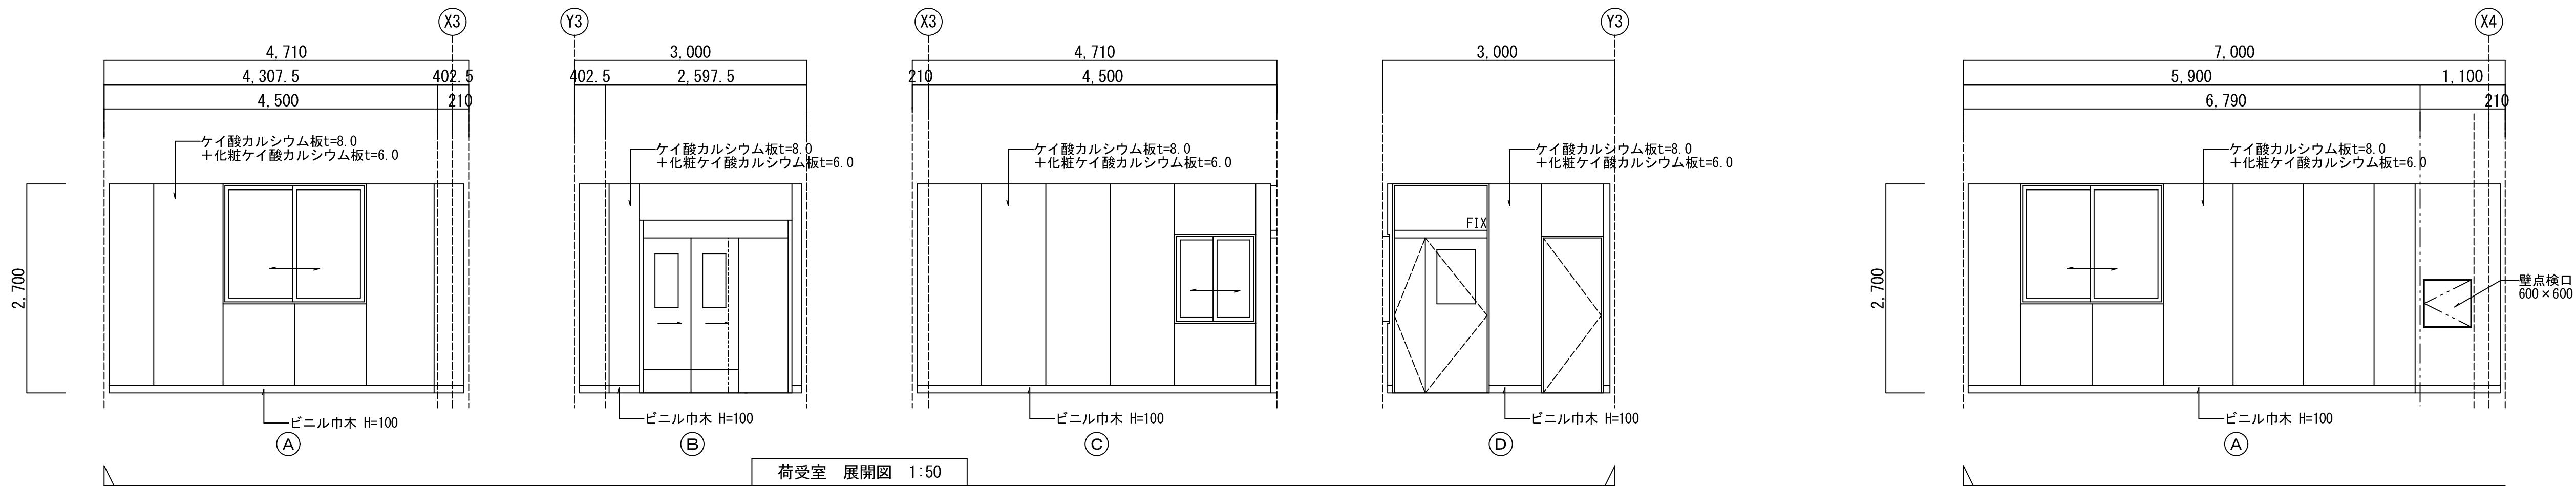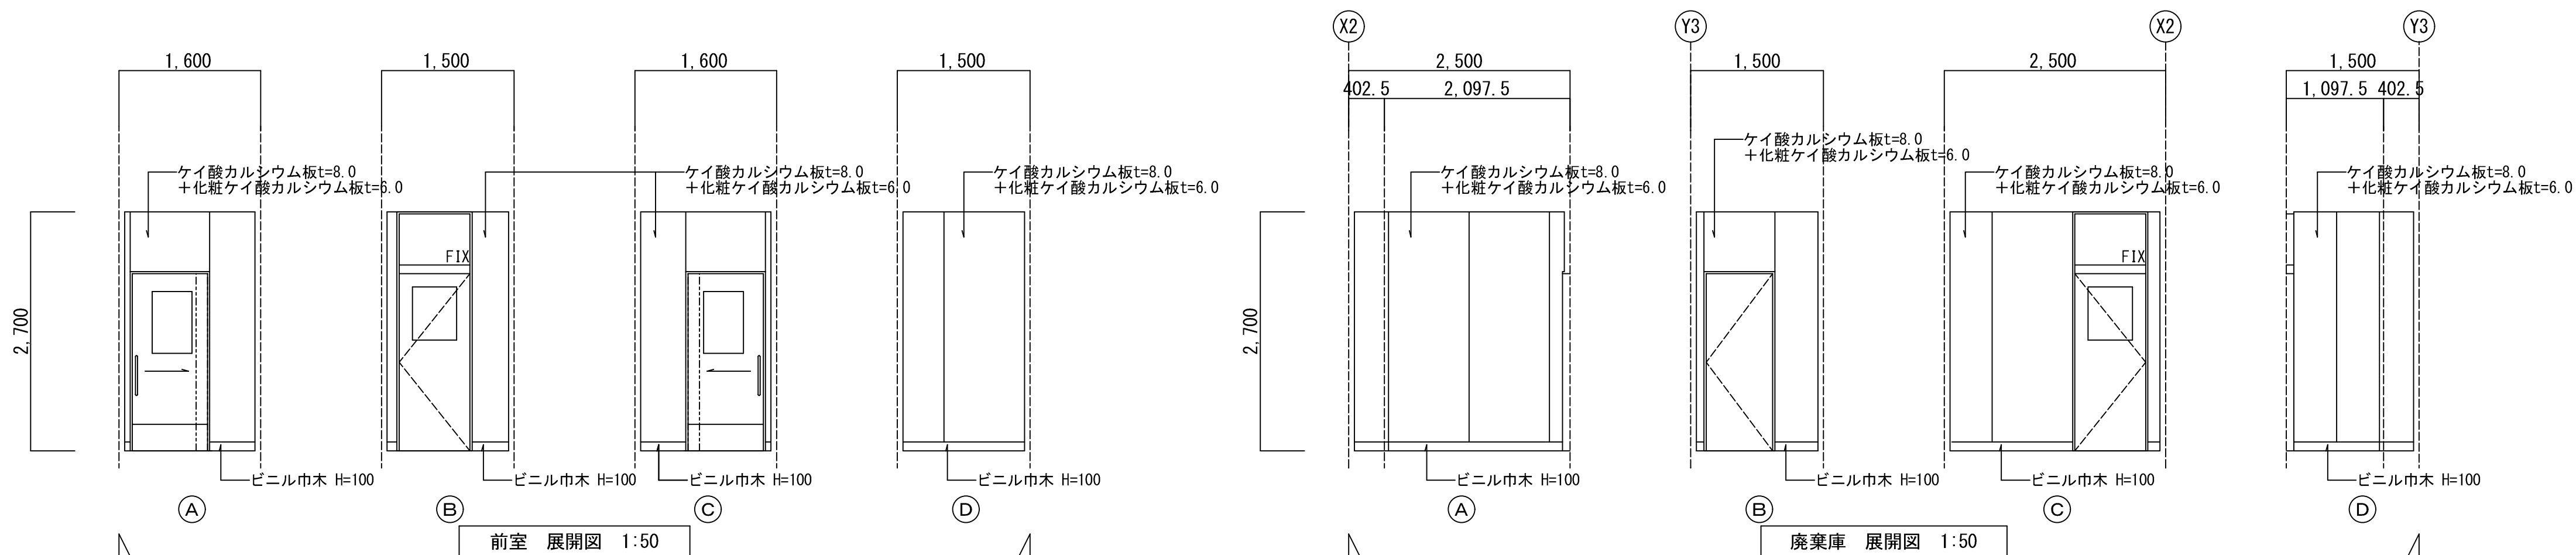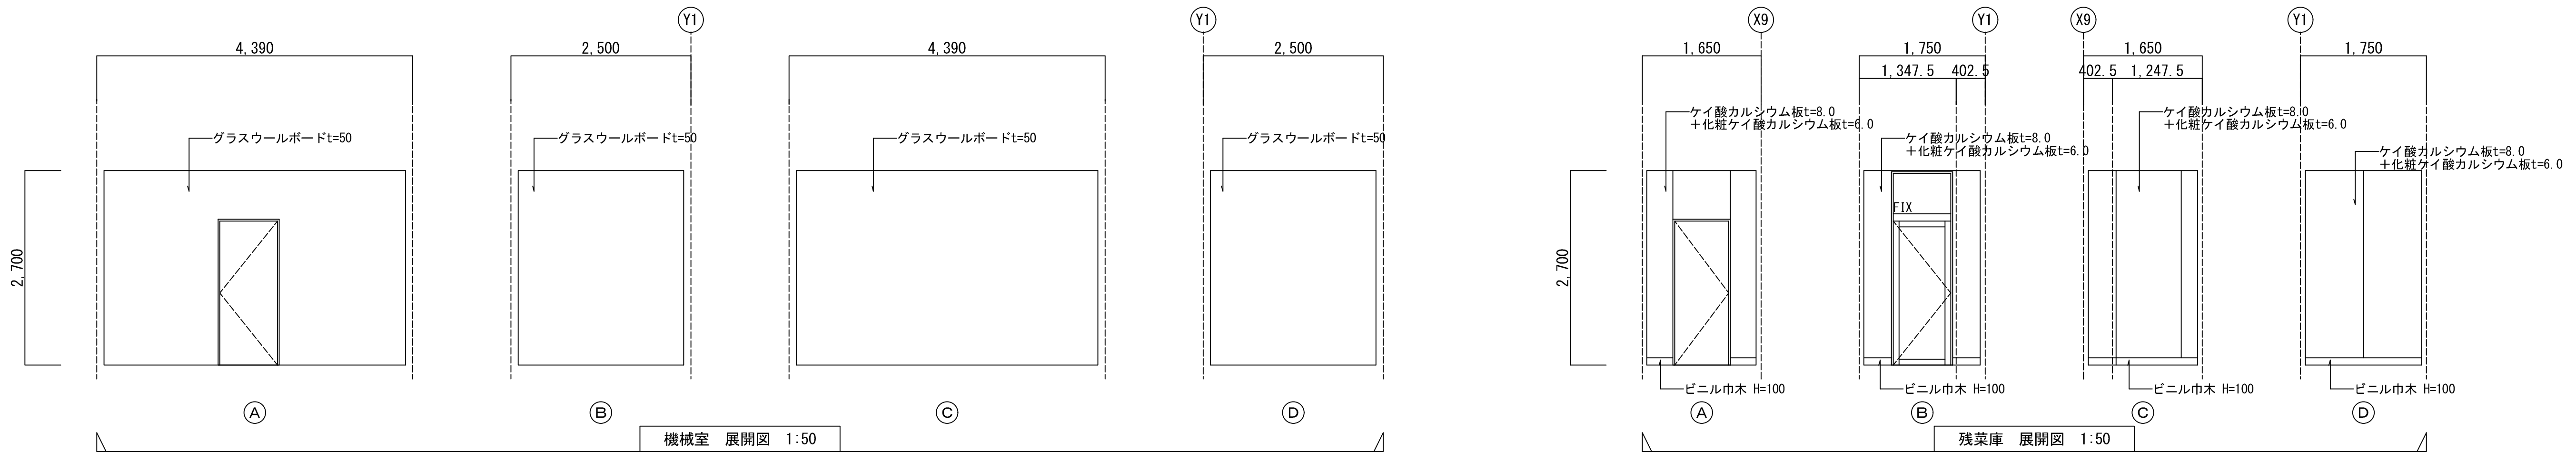


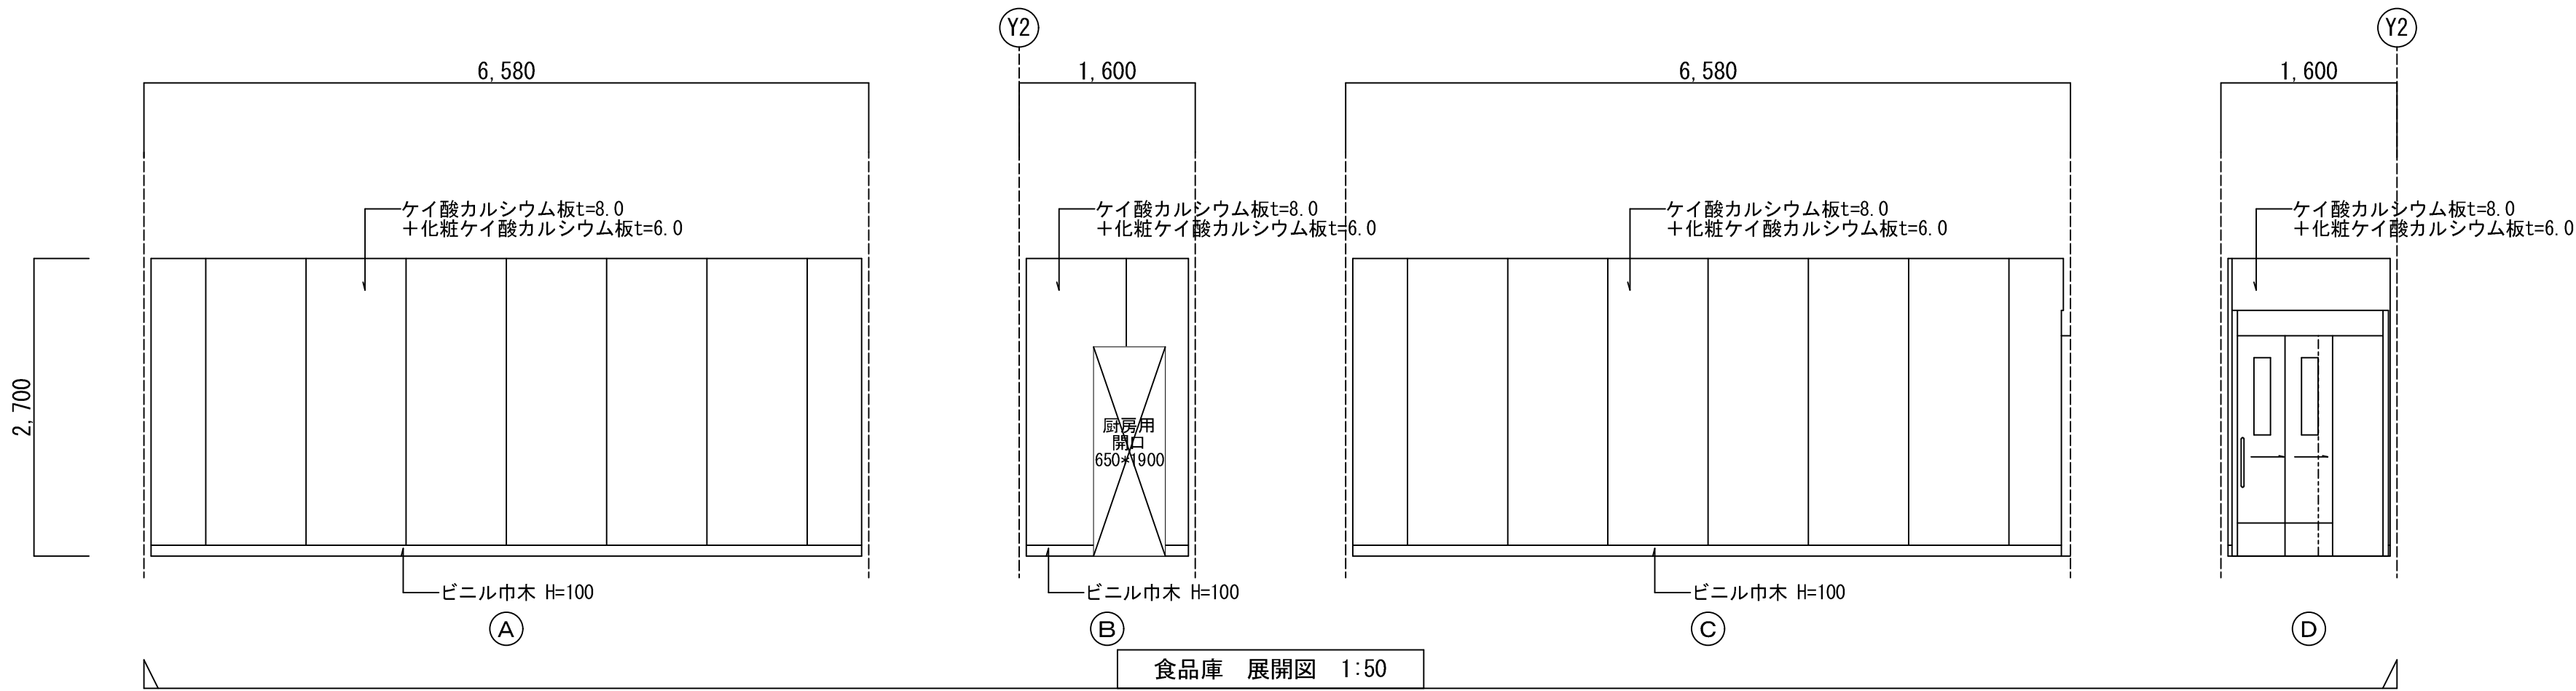


食品庫 展開図 1:50

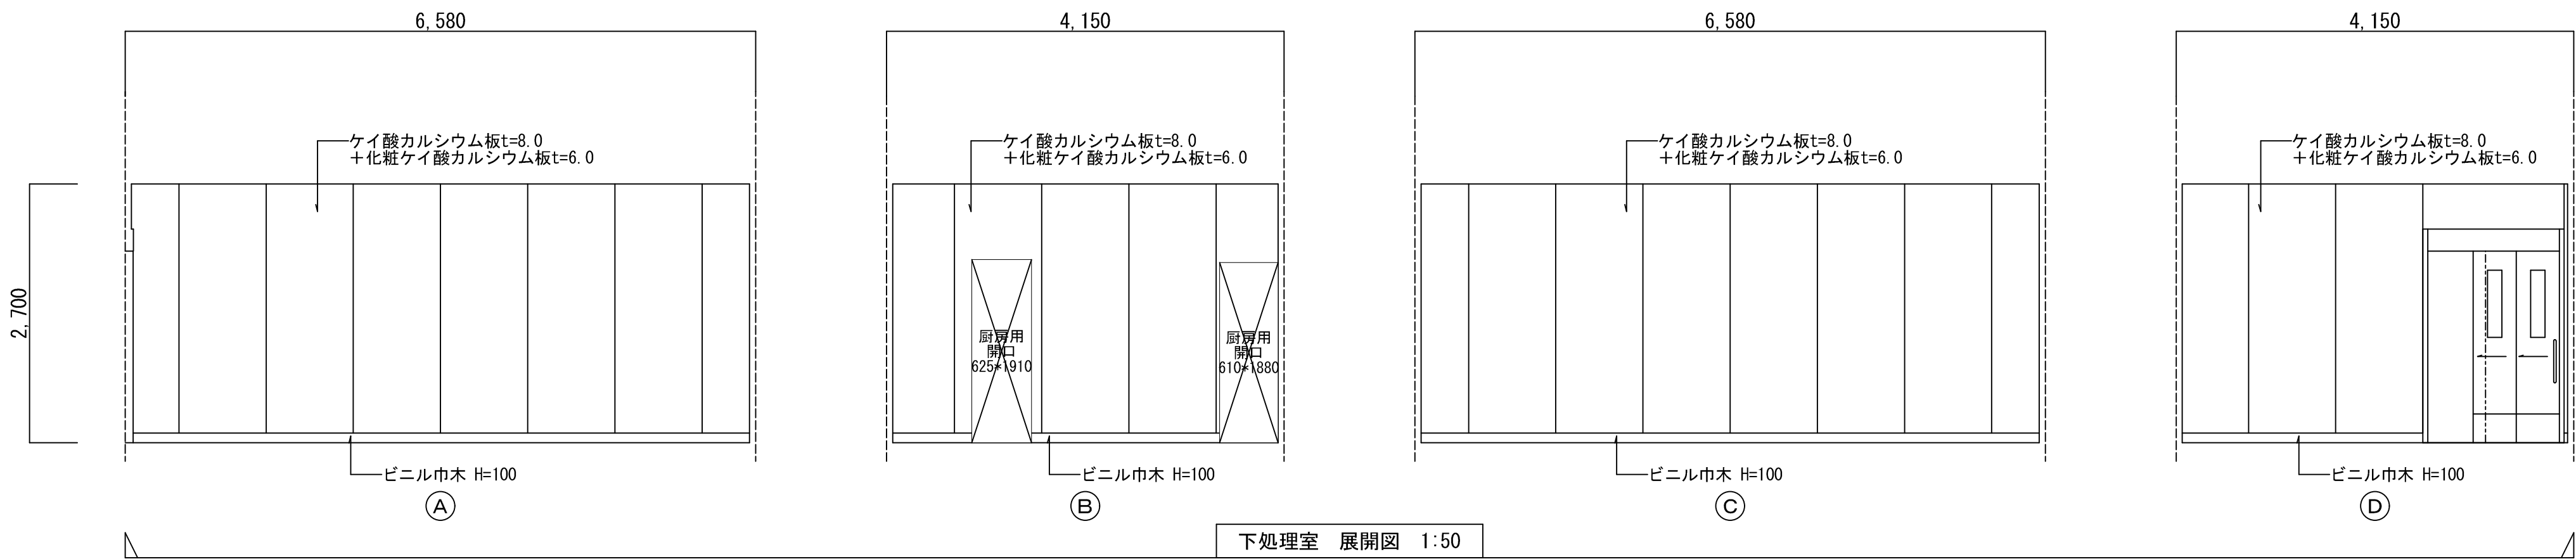
















下処理室 展開図 1:50



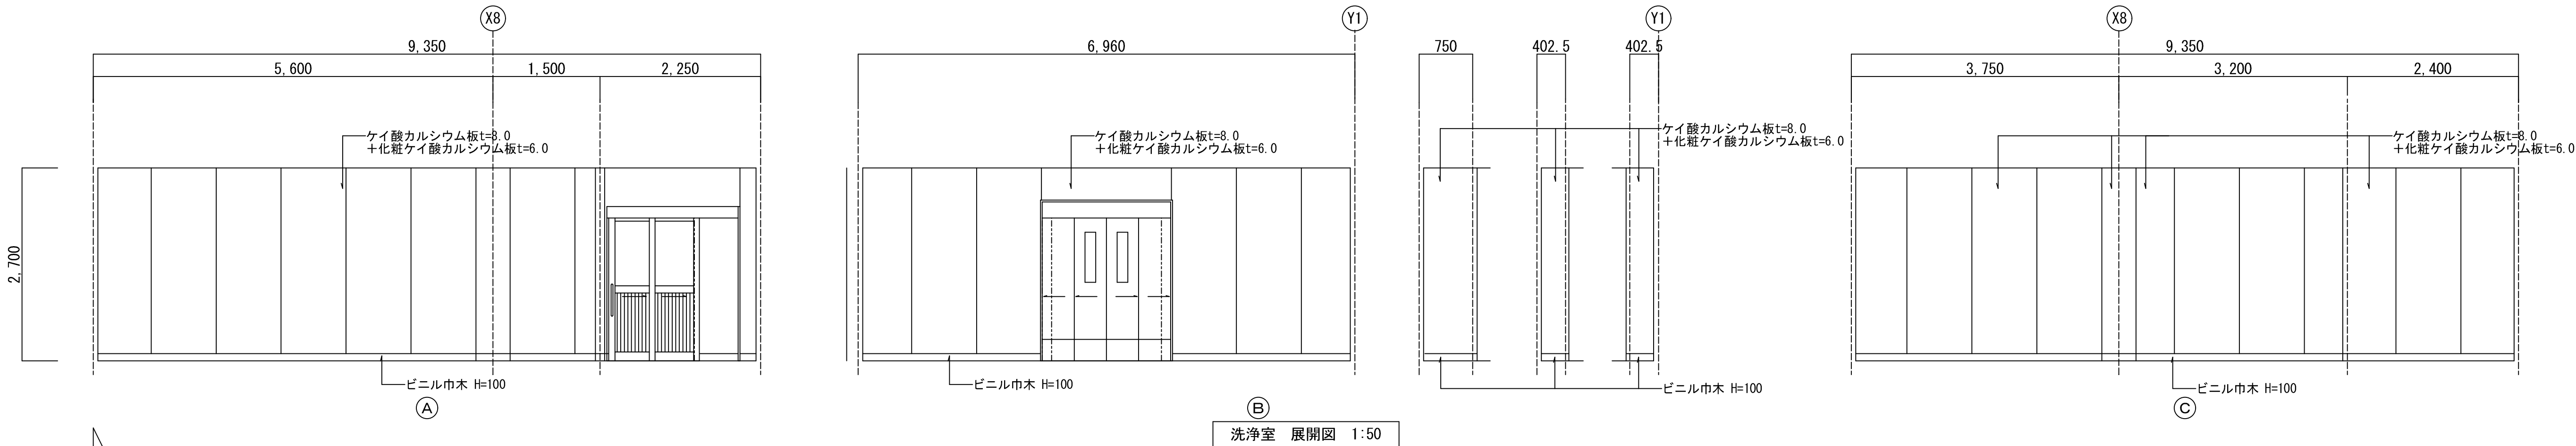


洗浄室 展開図 1:50

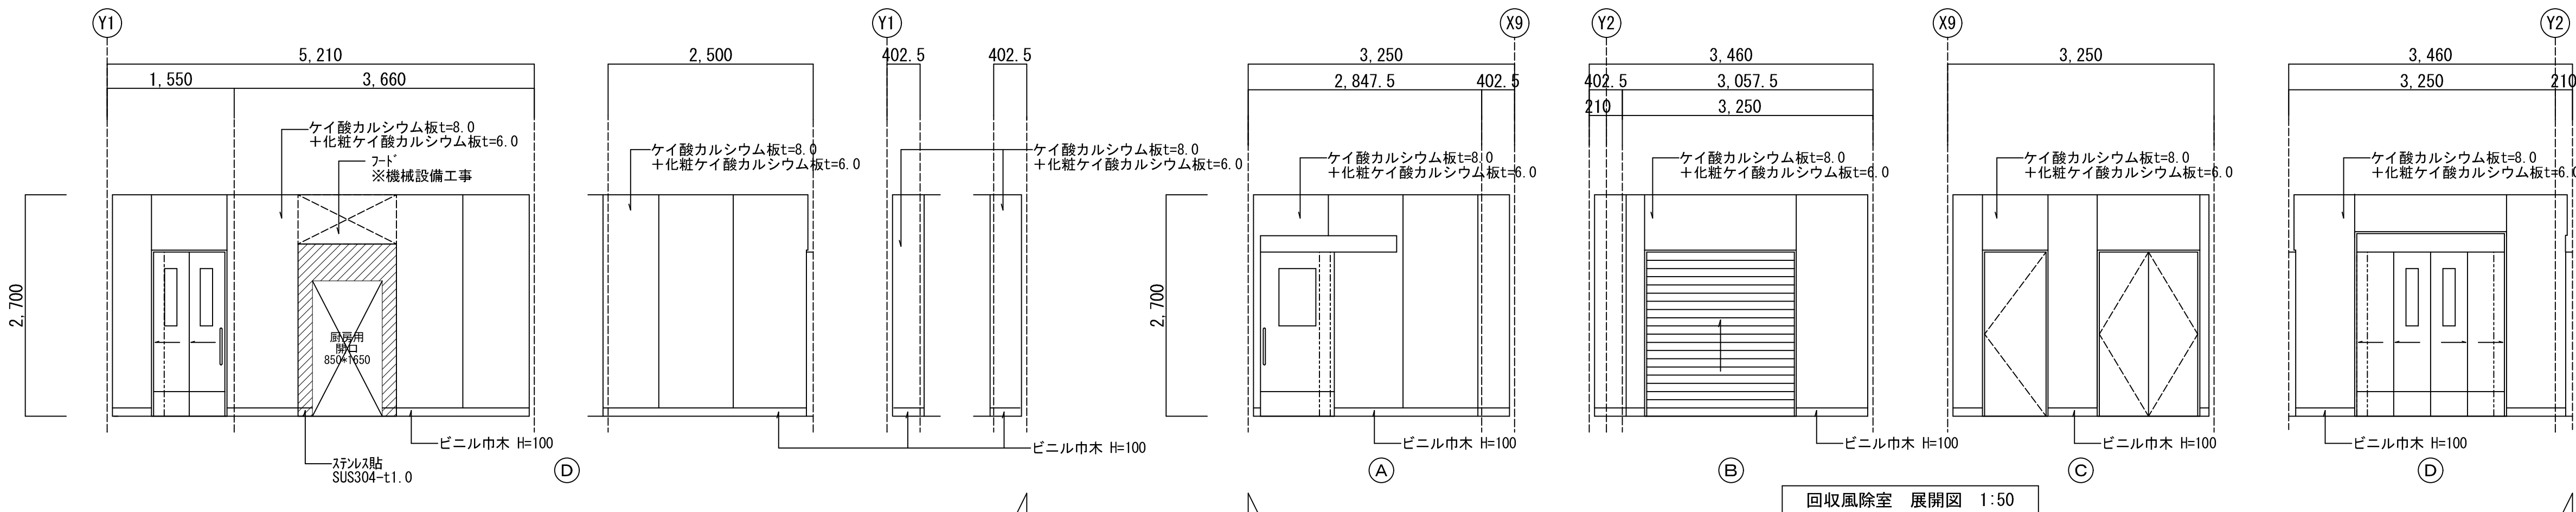


回収風除室 展開図 1:50

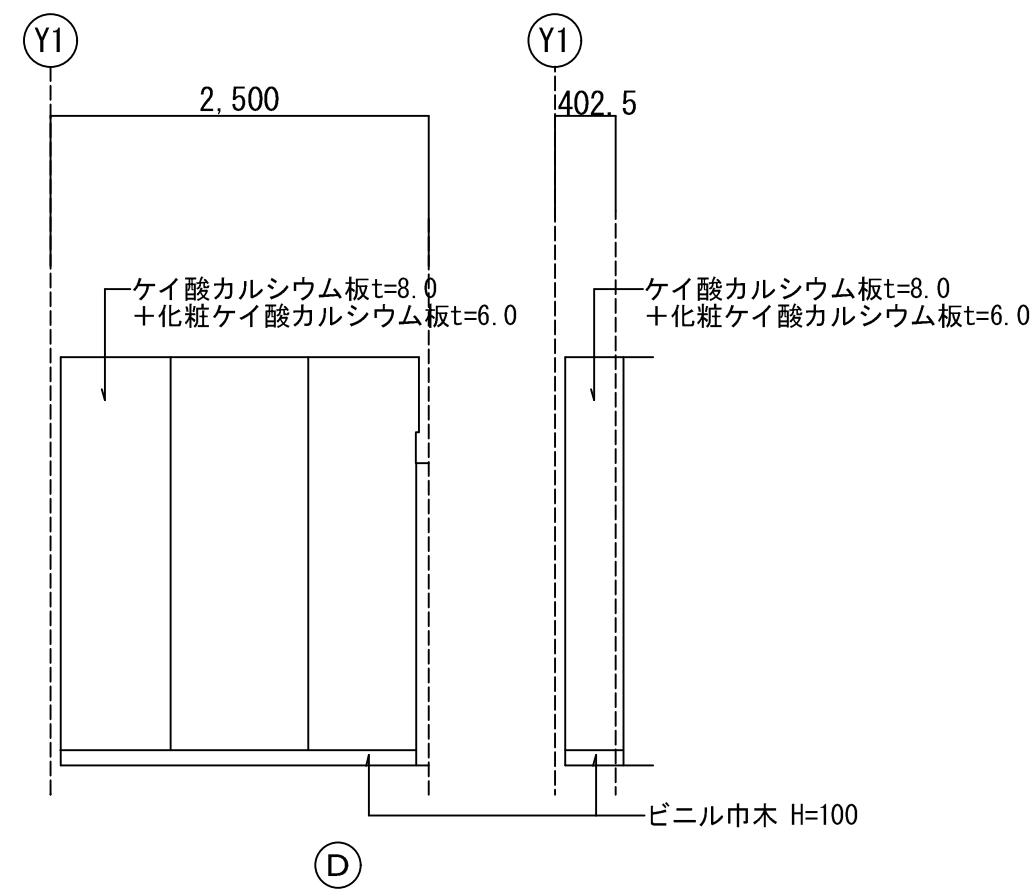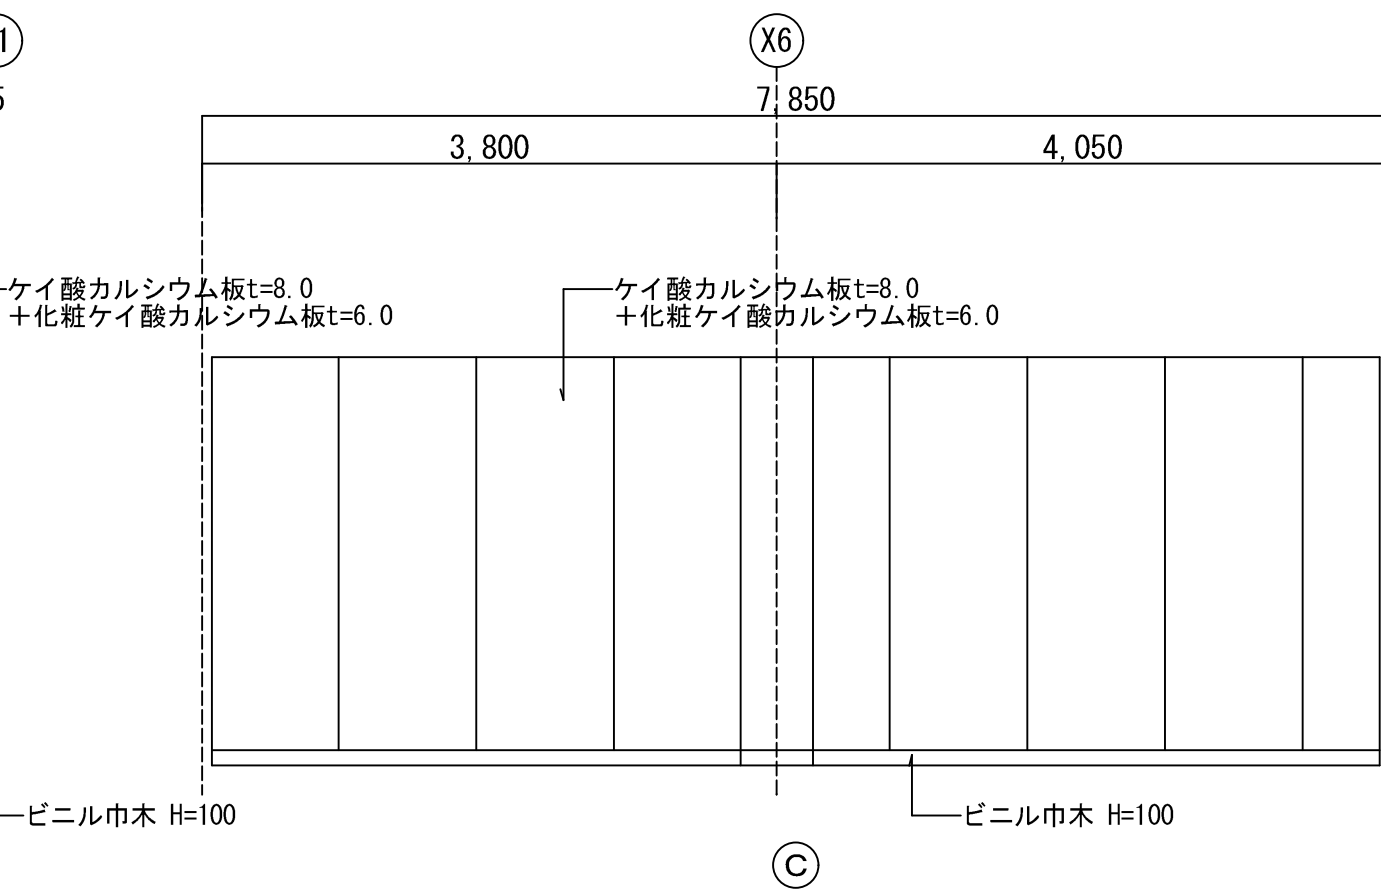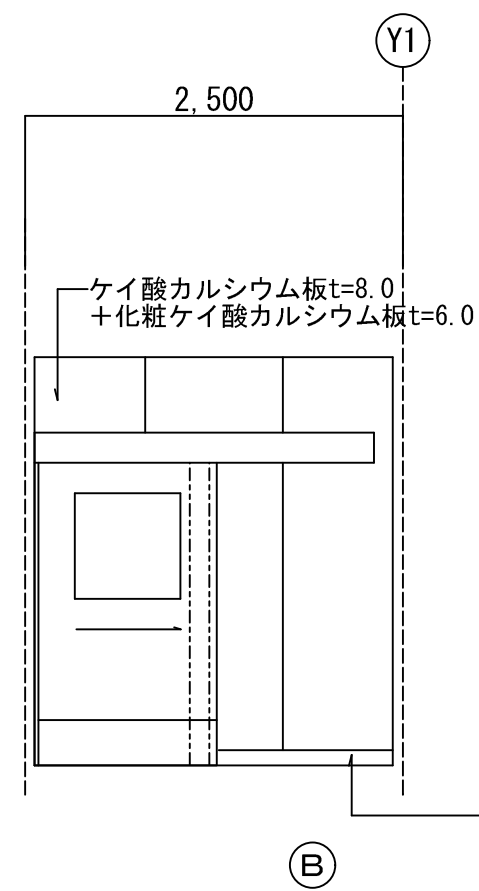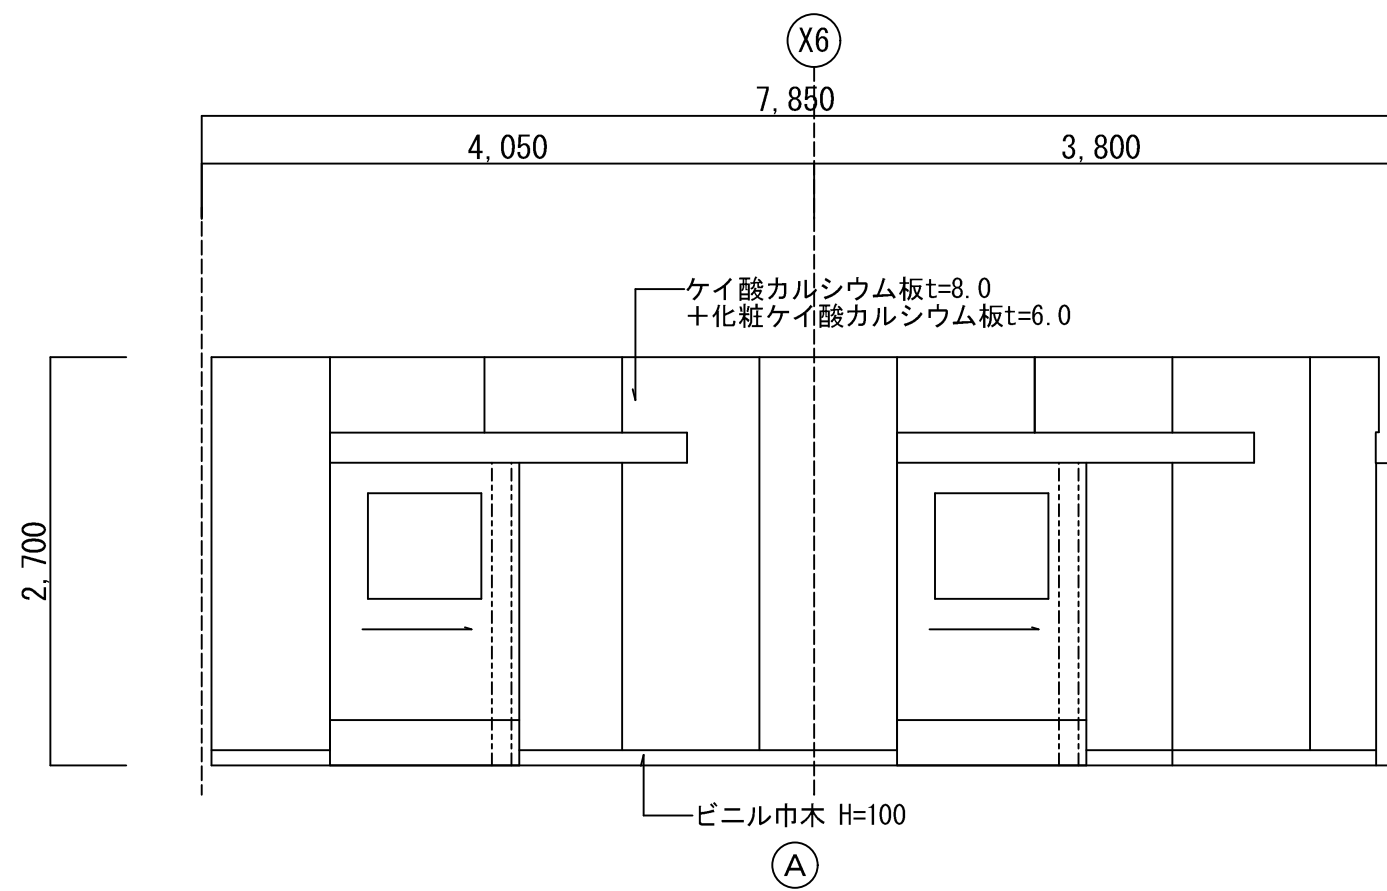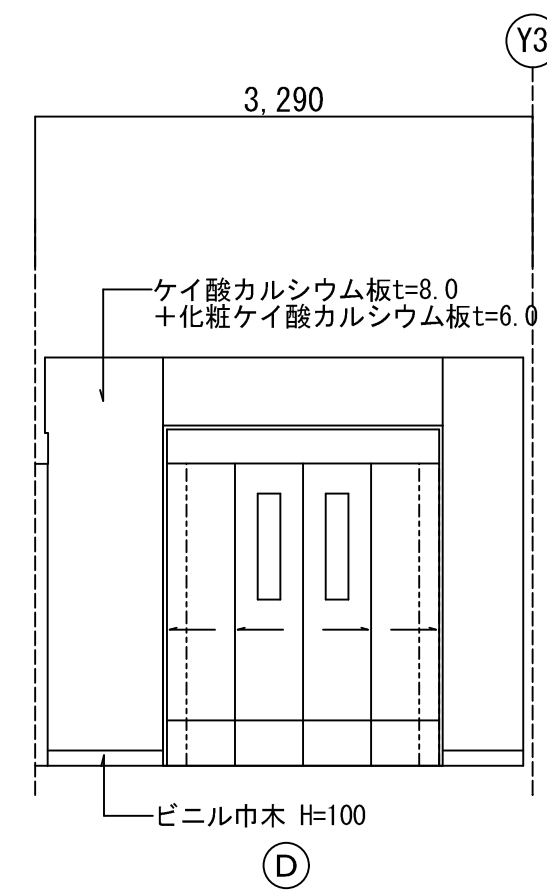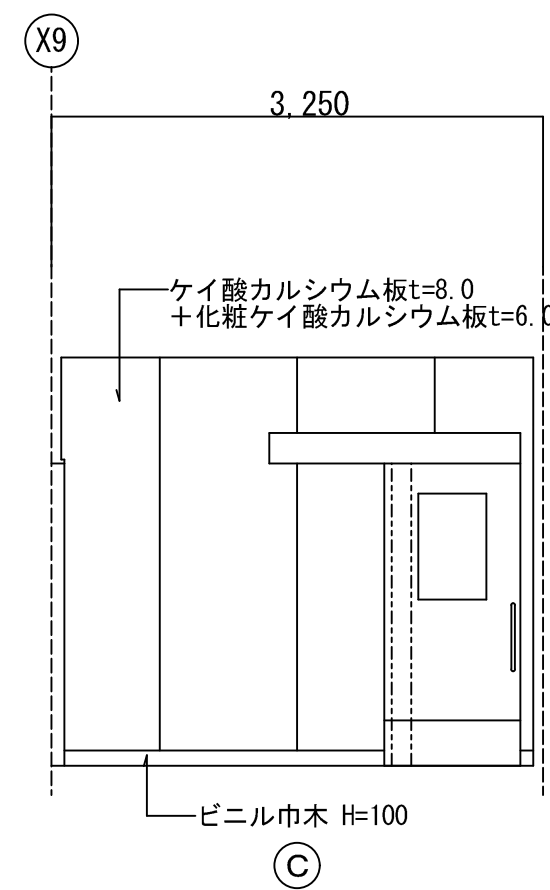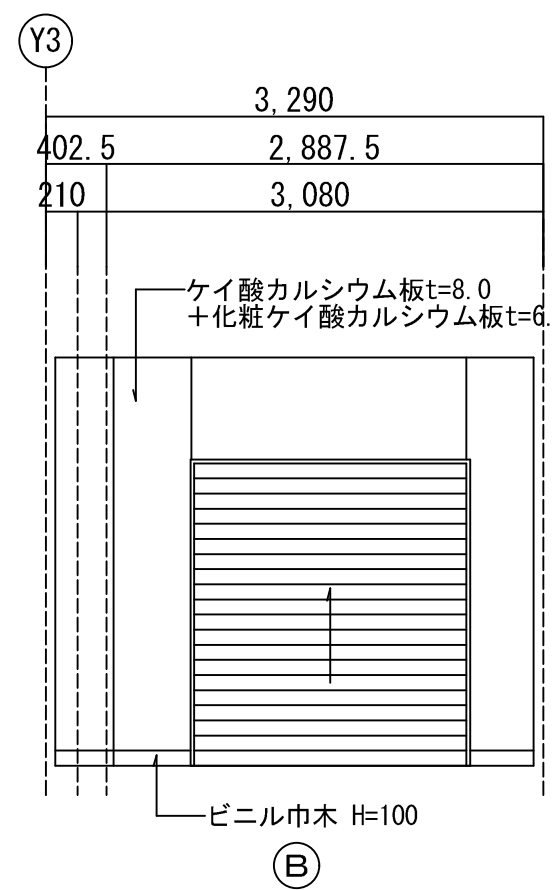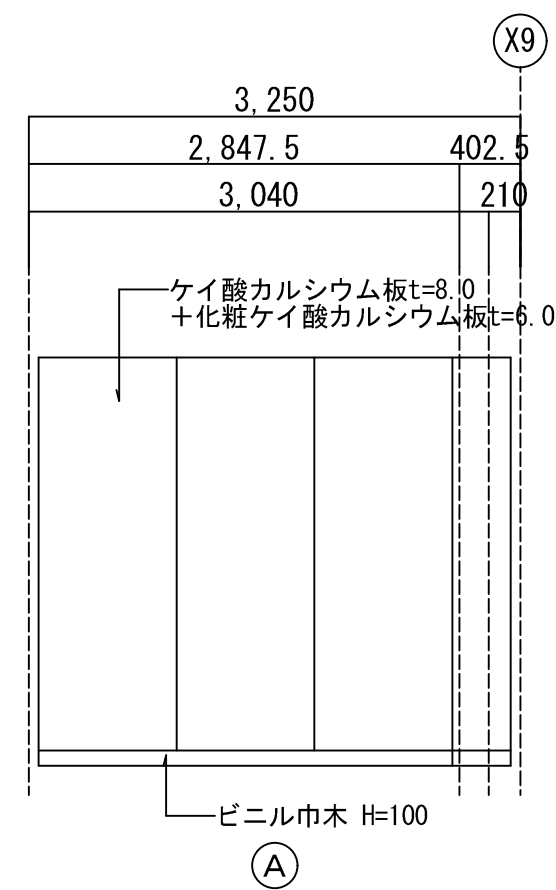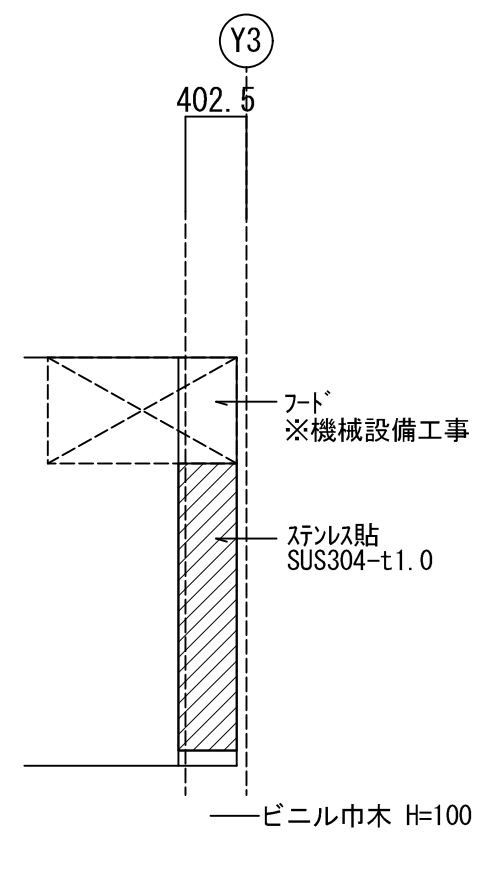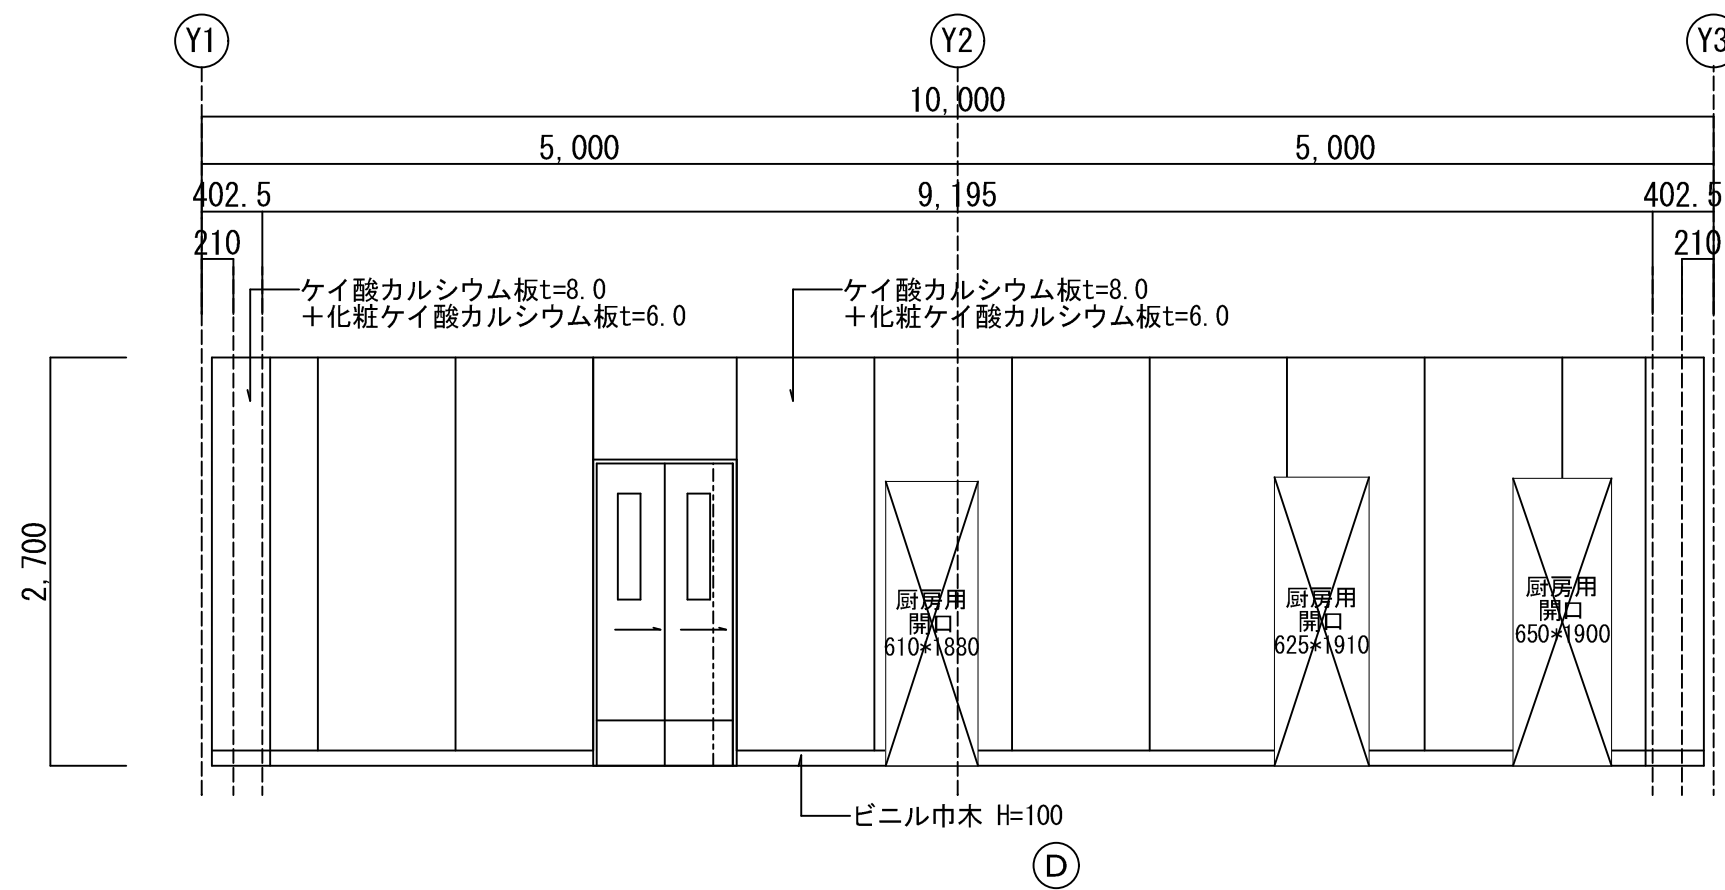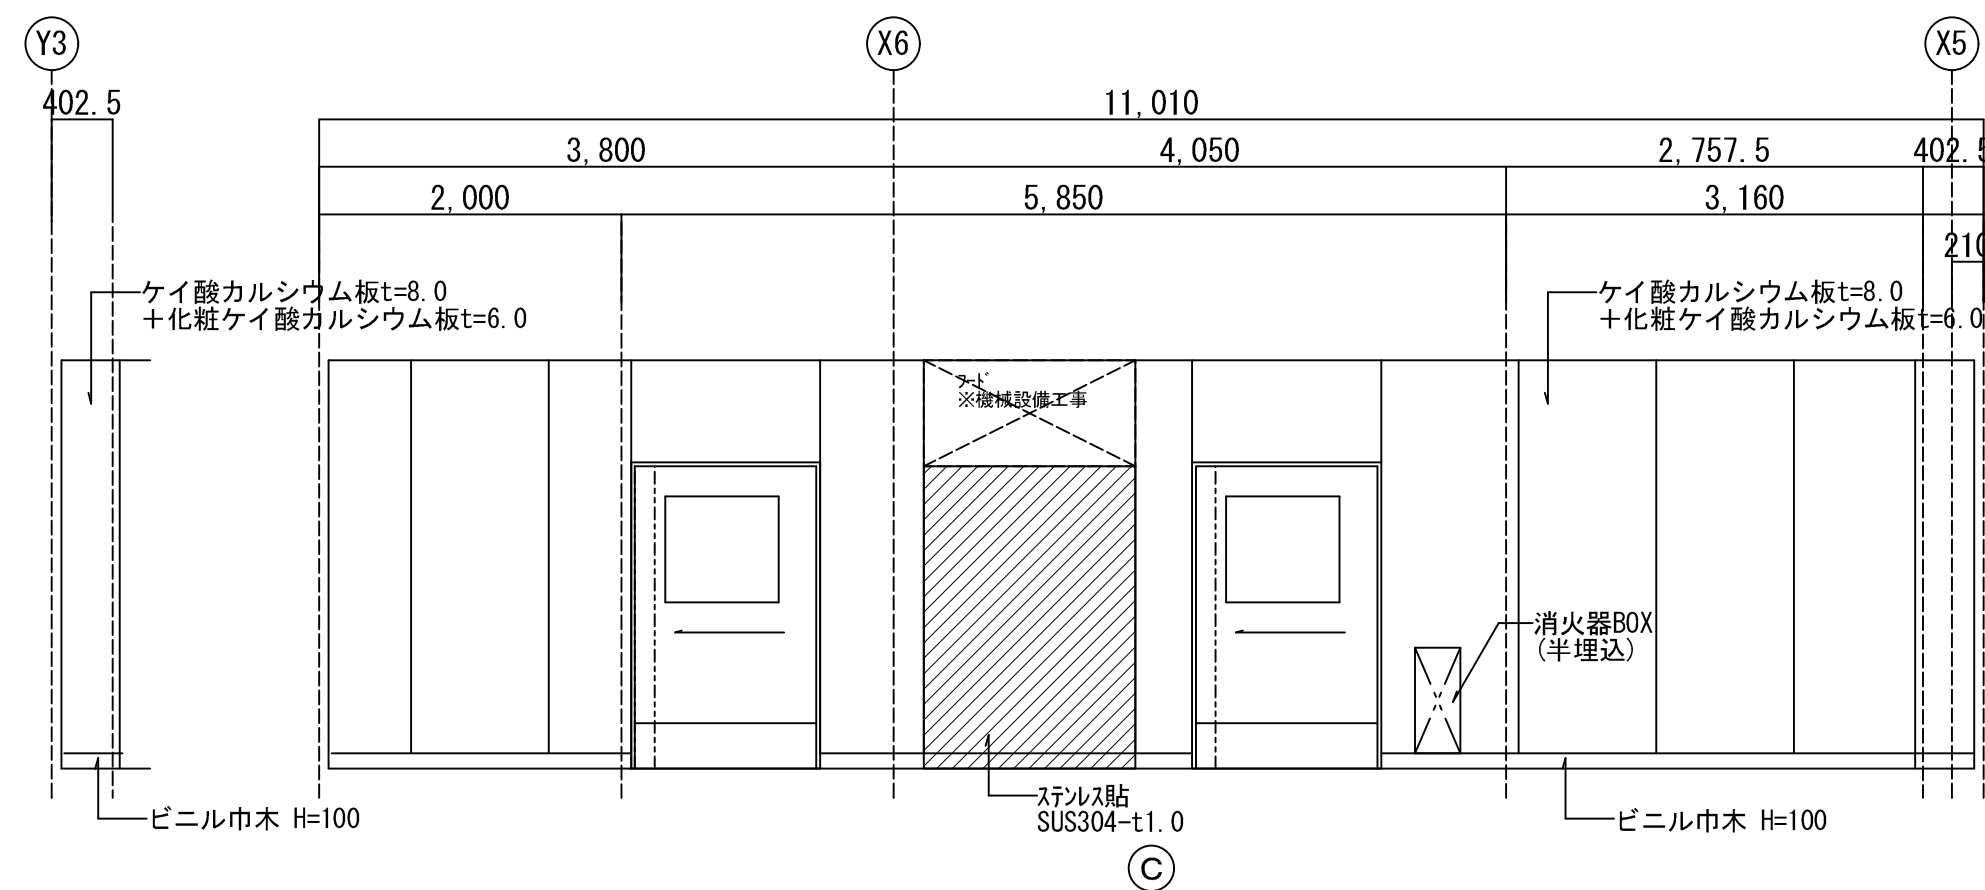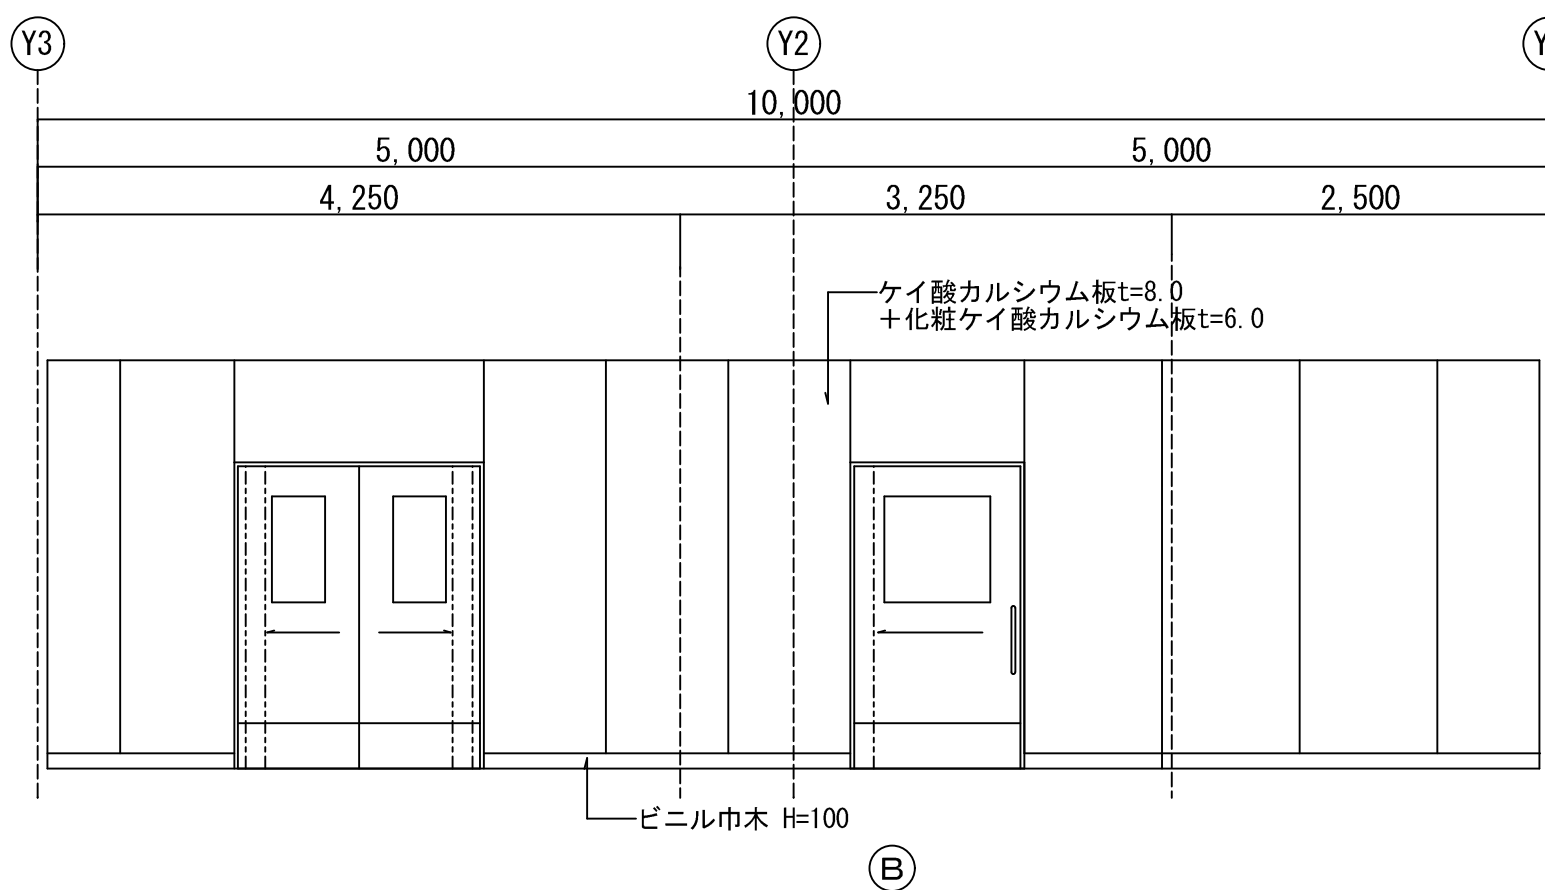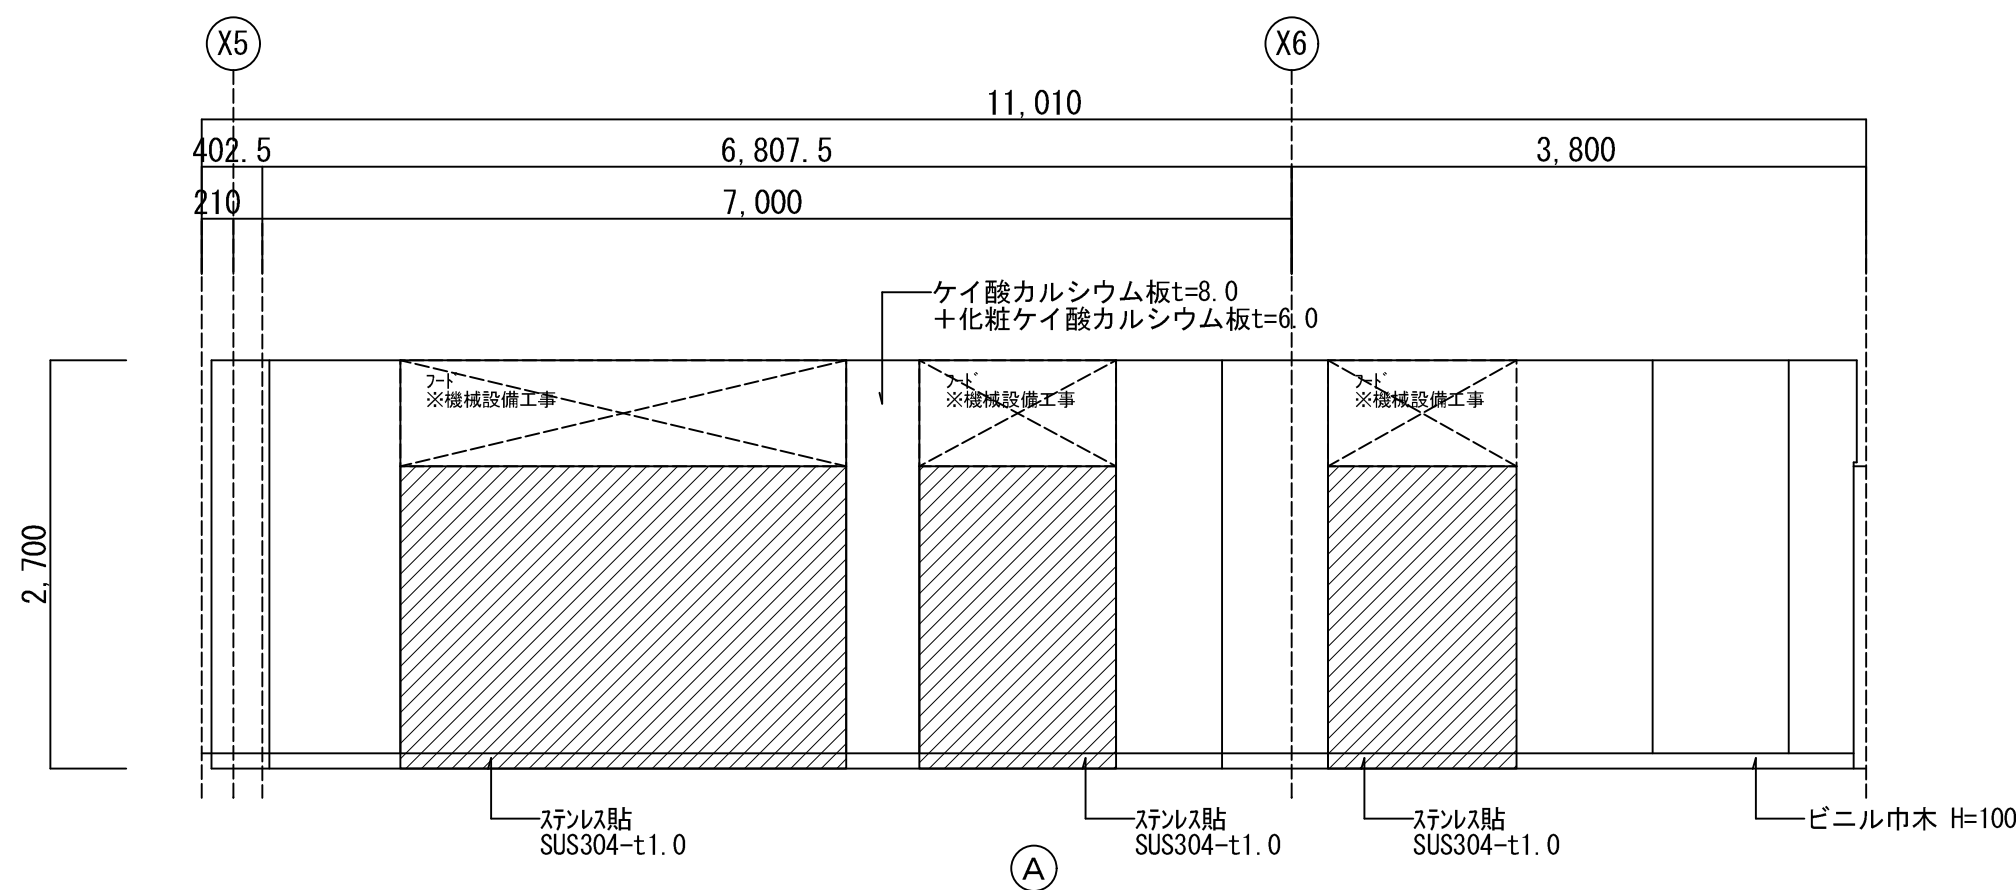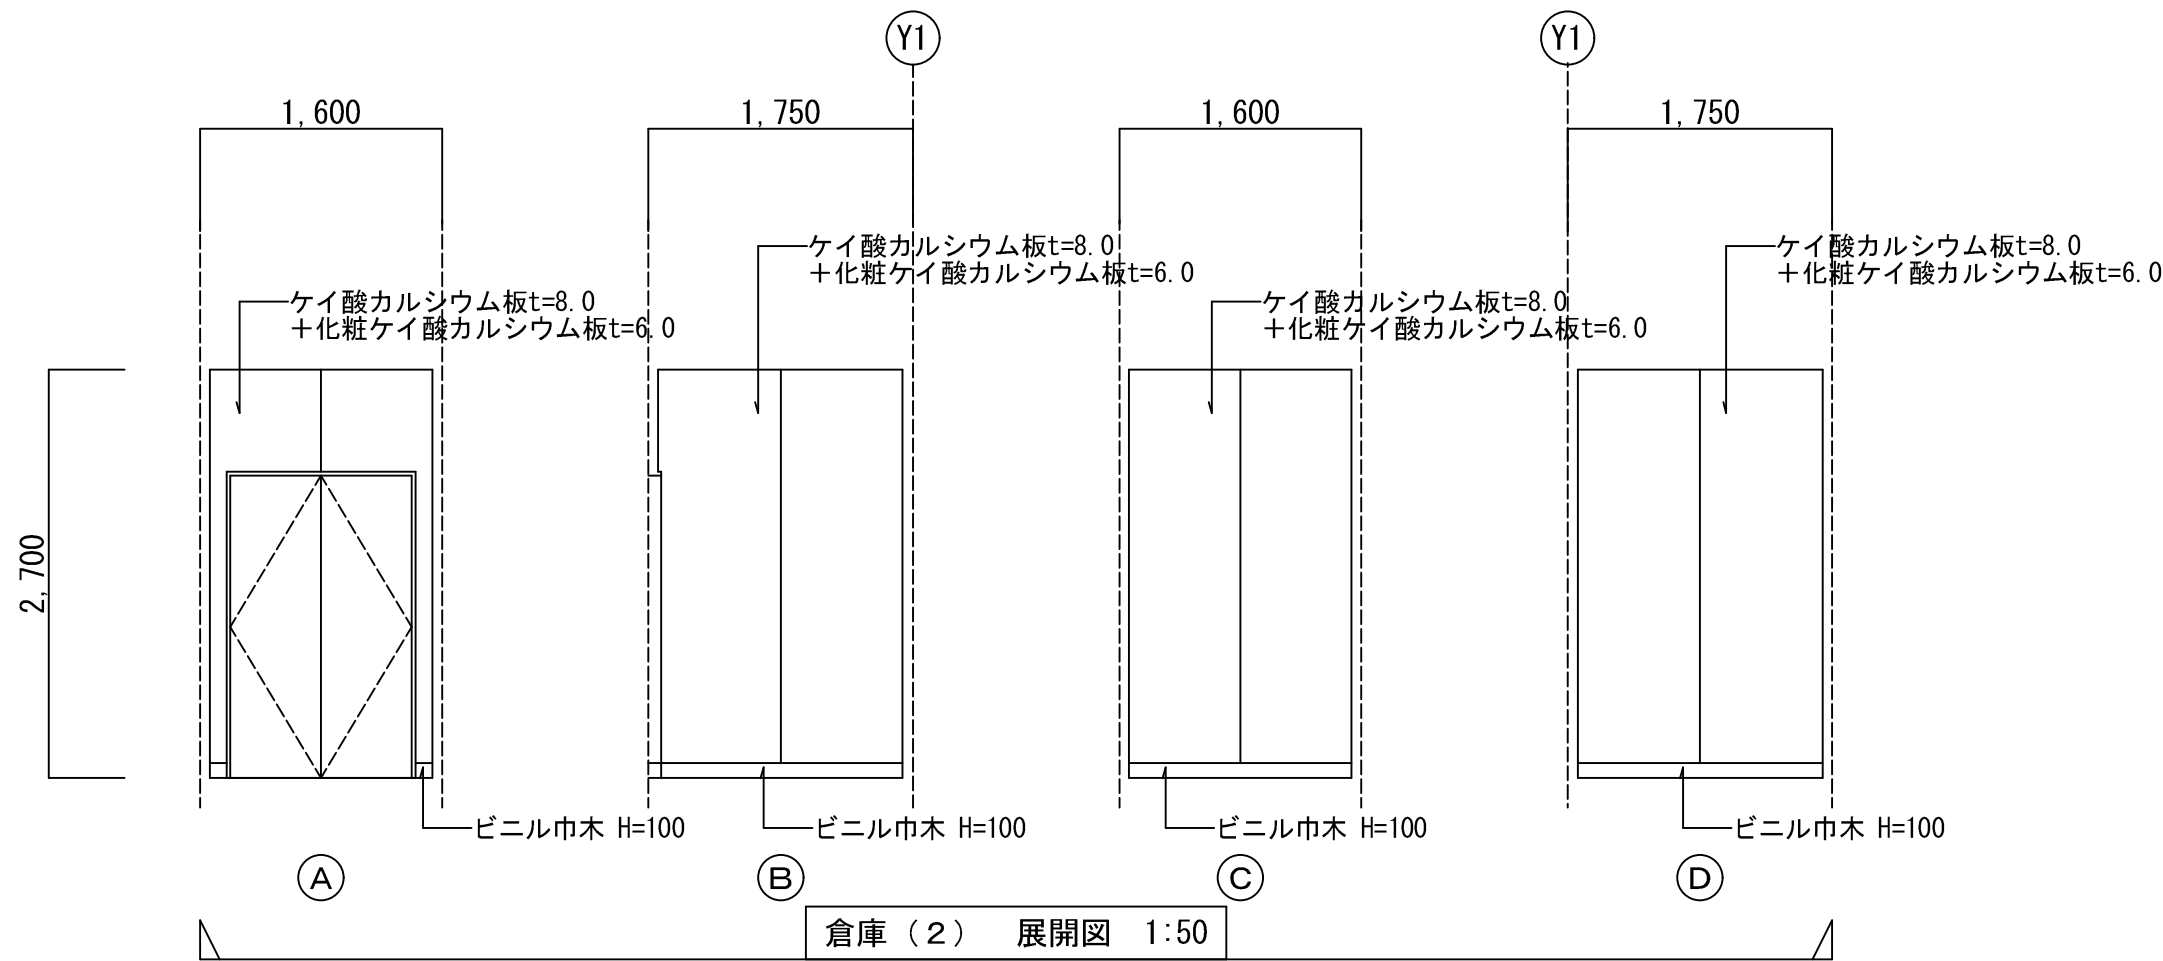
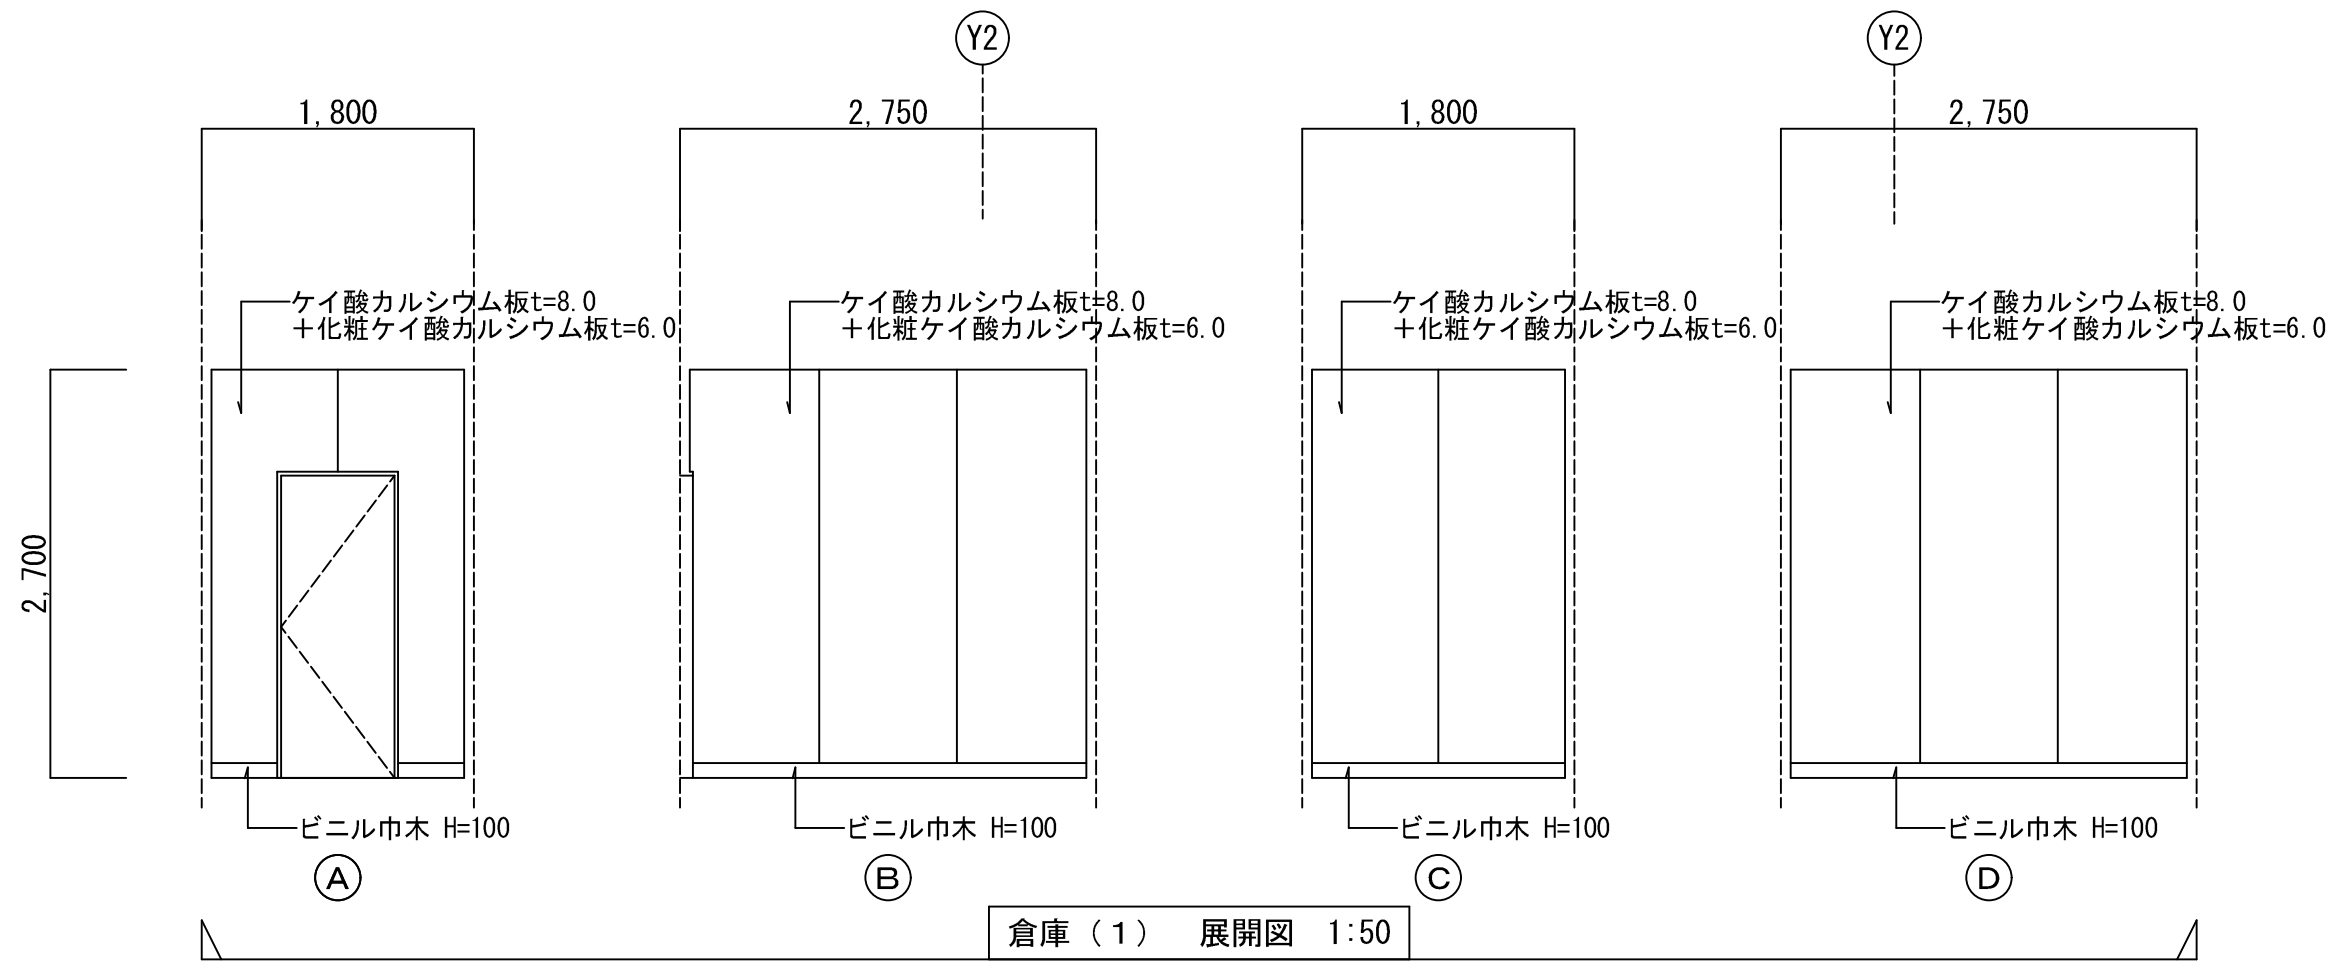


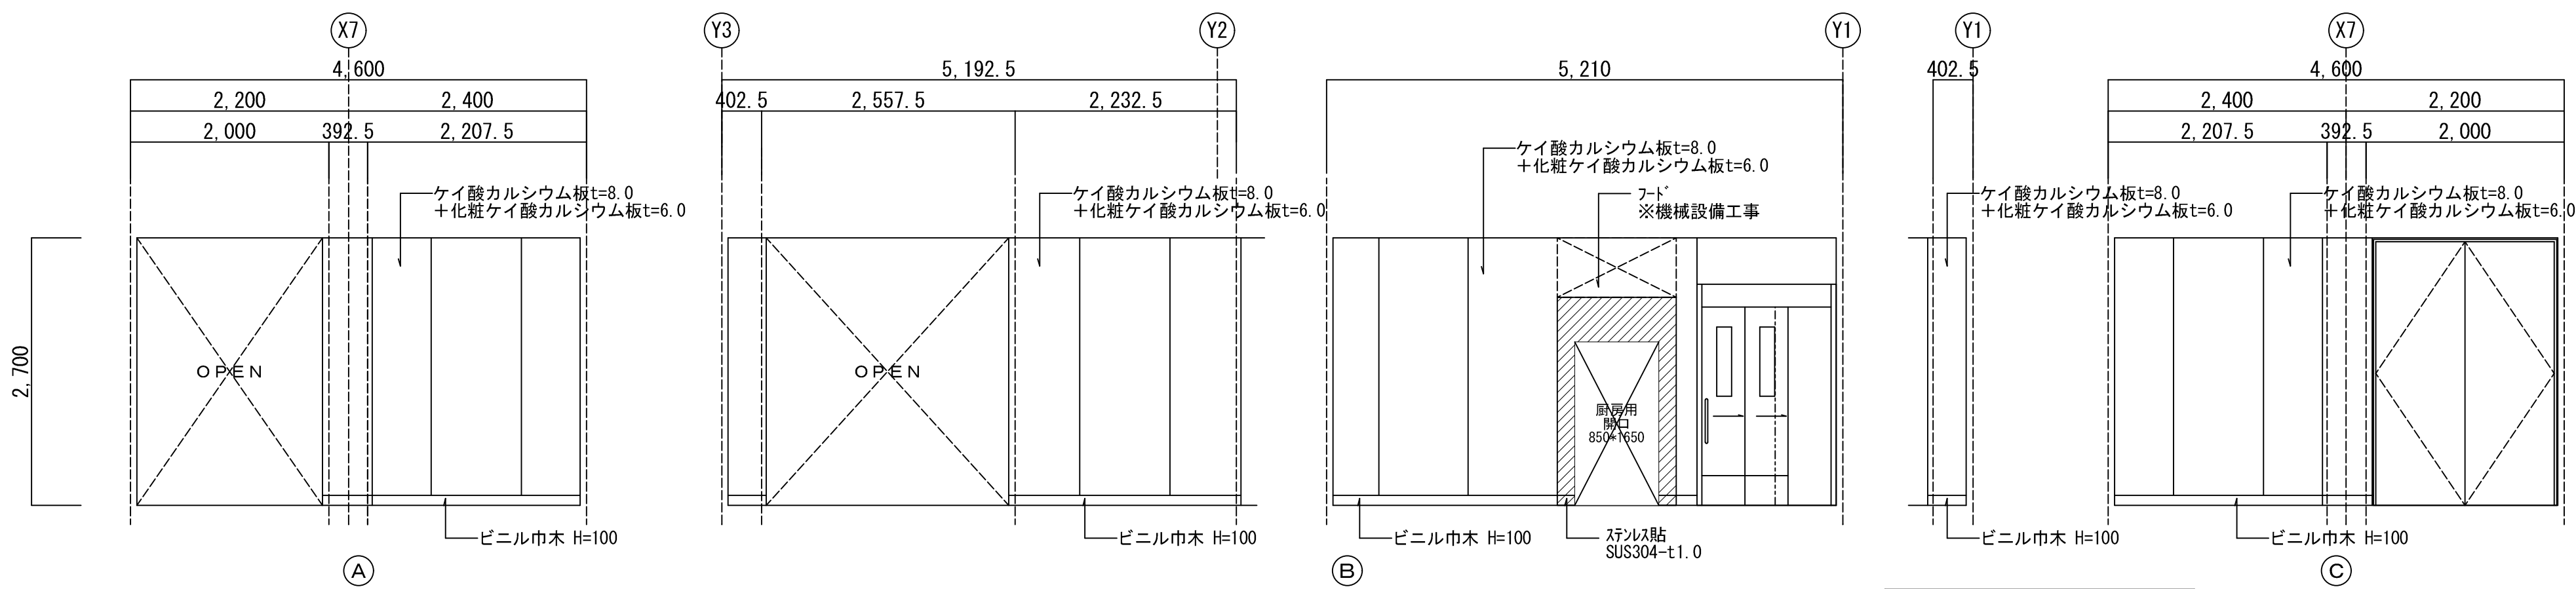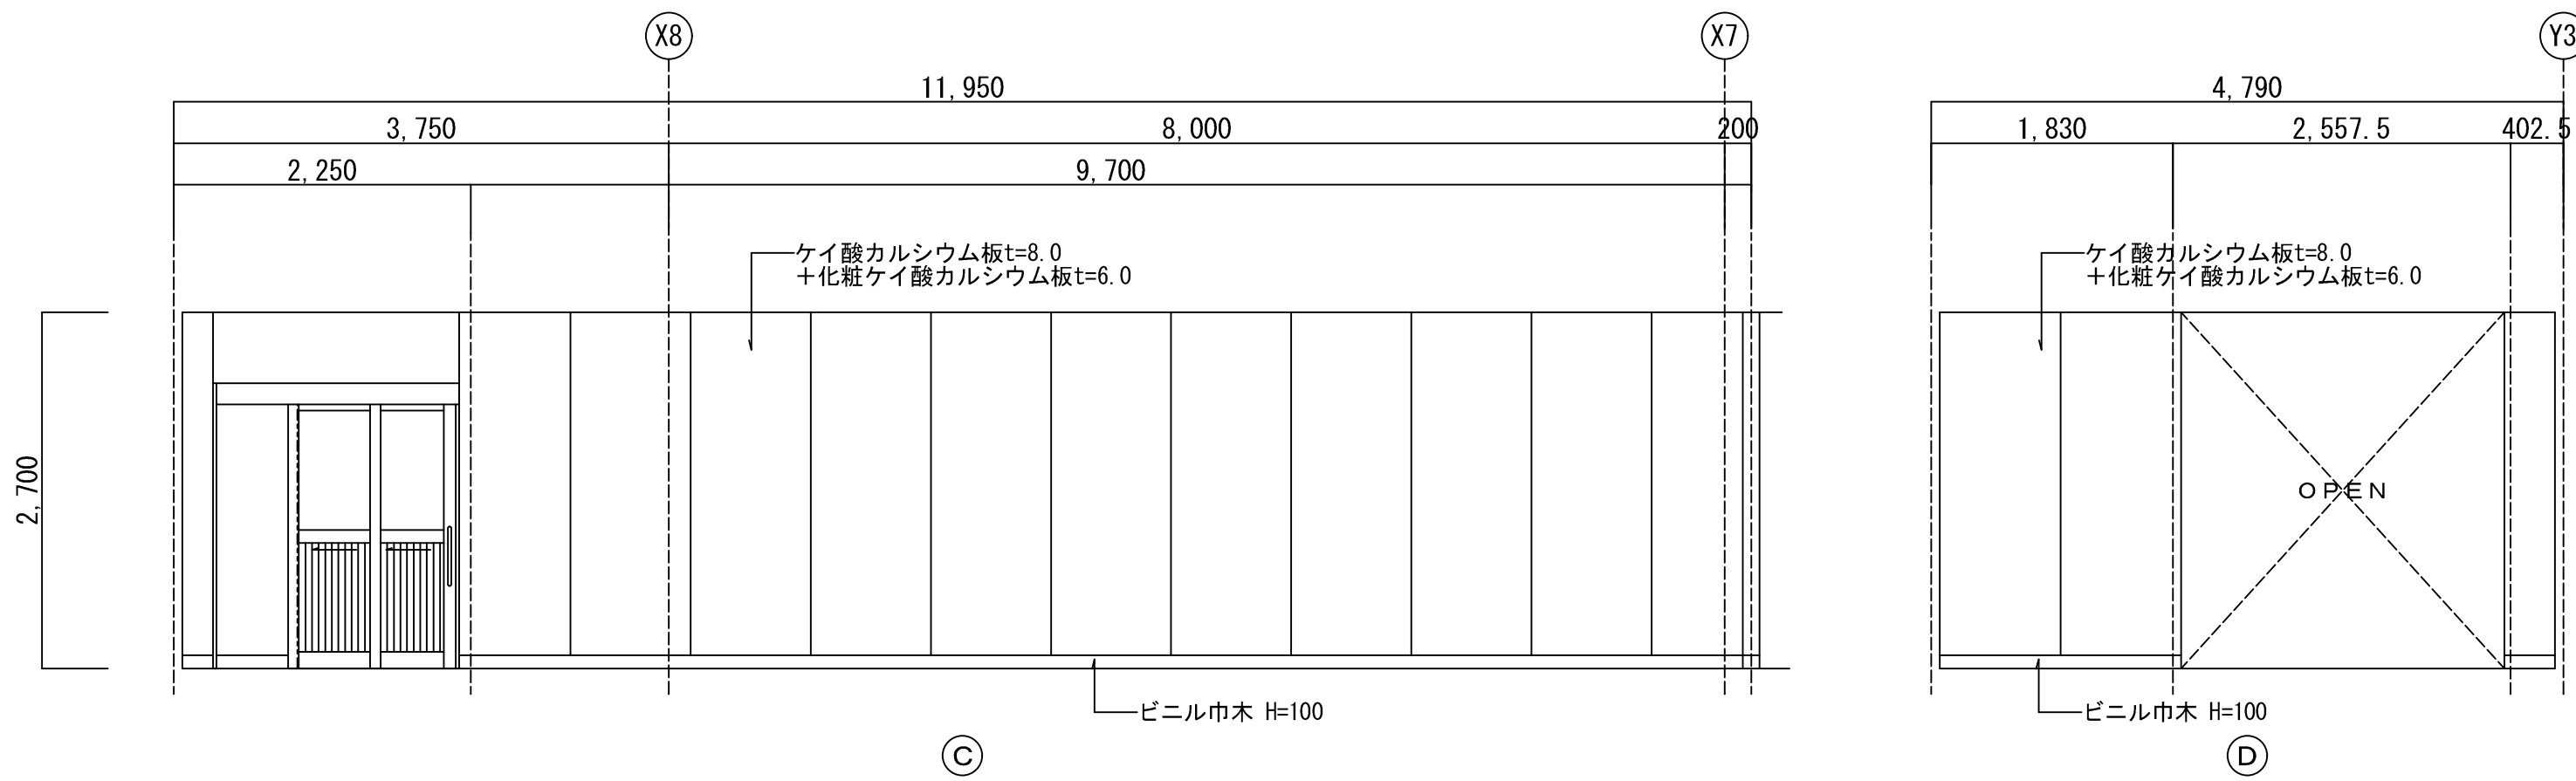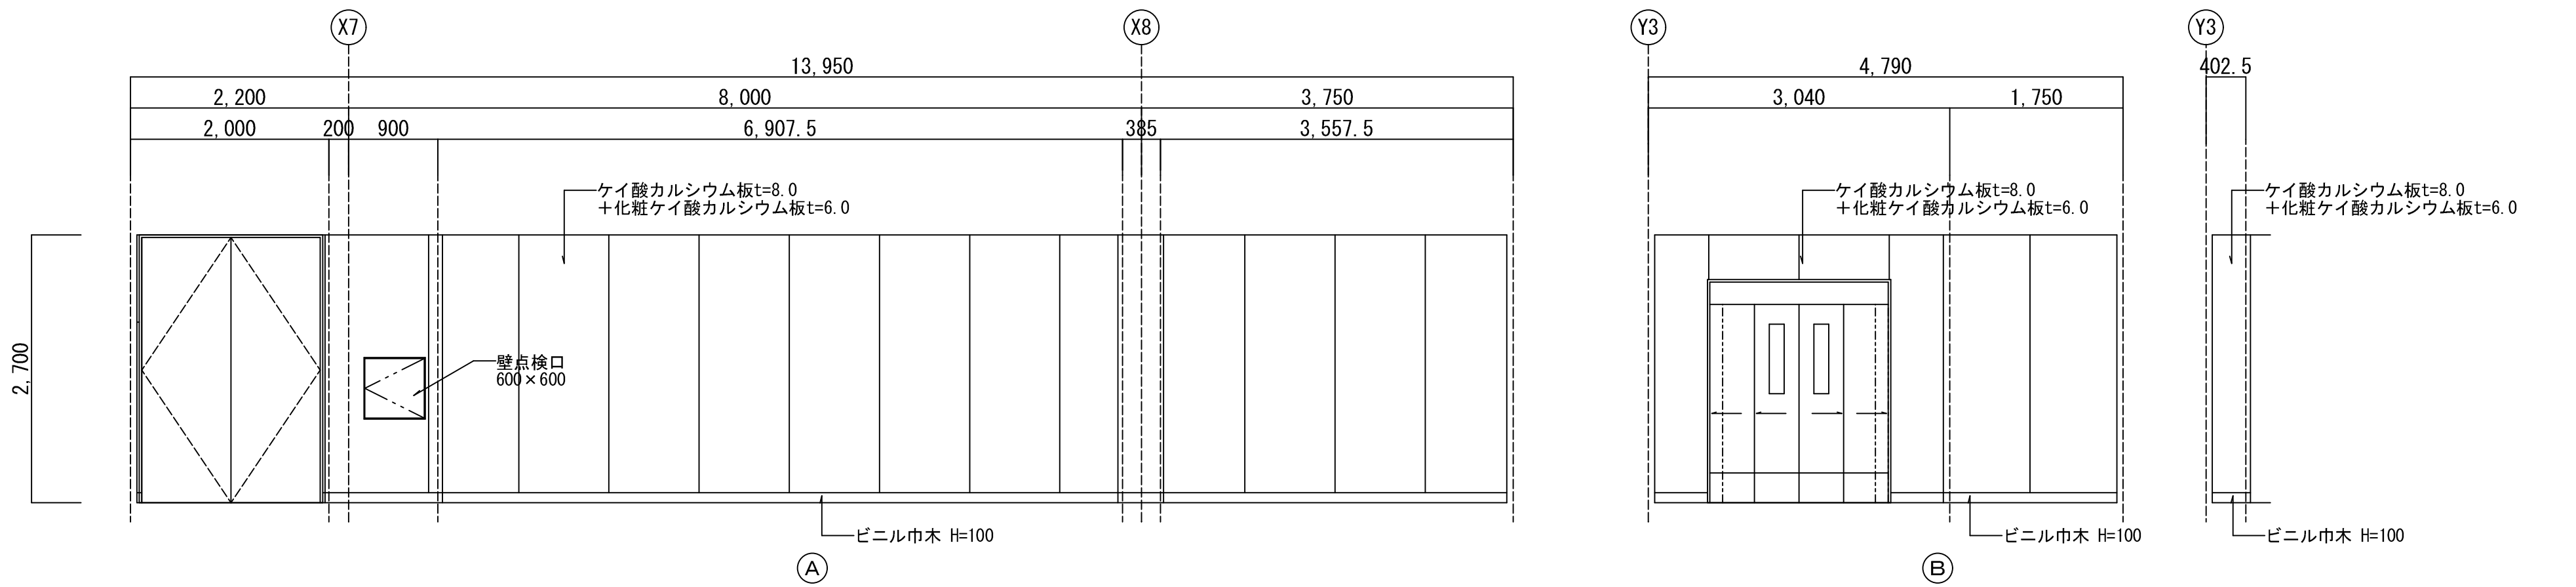

コンテナ室 展開図 1:50

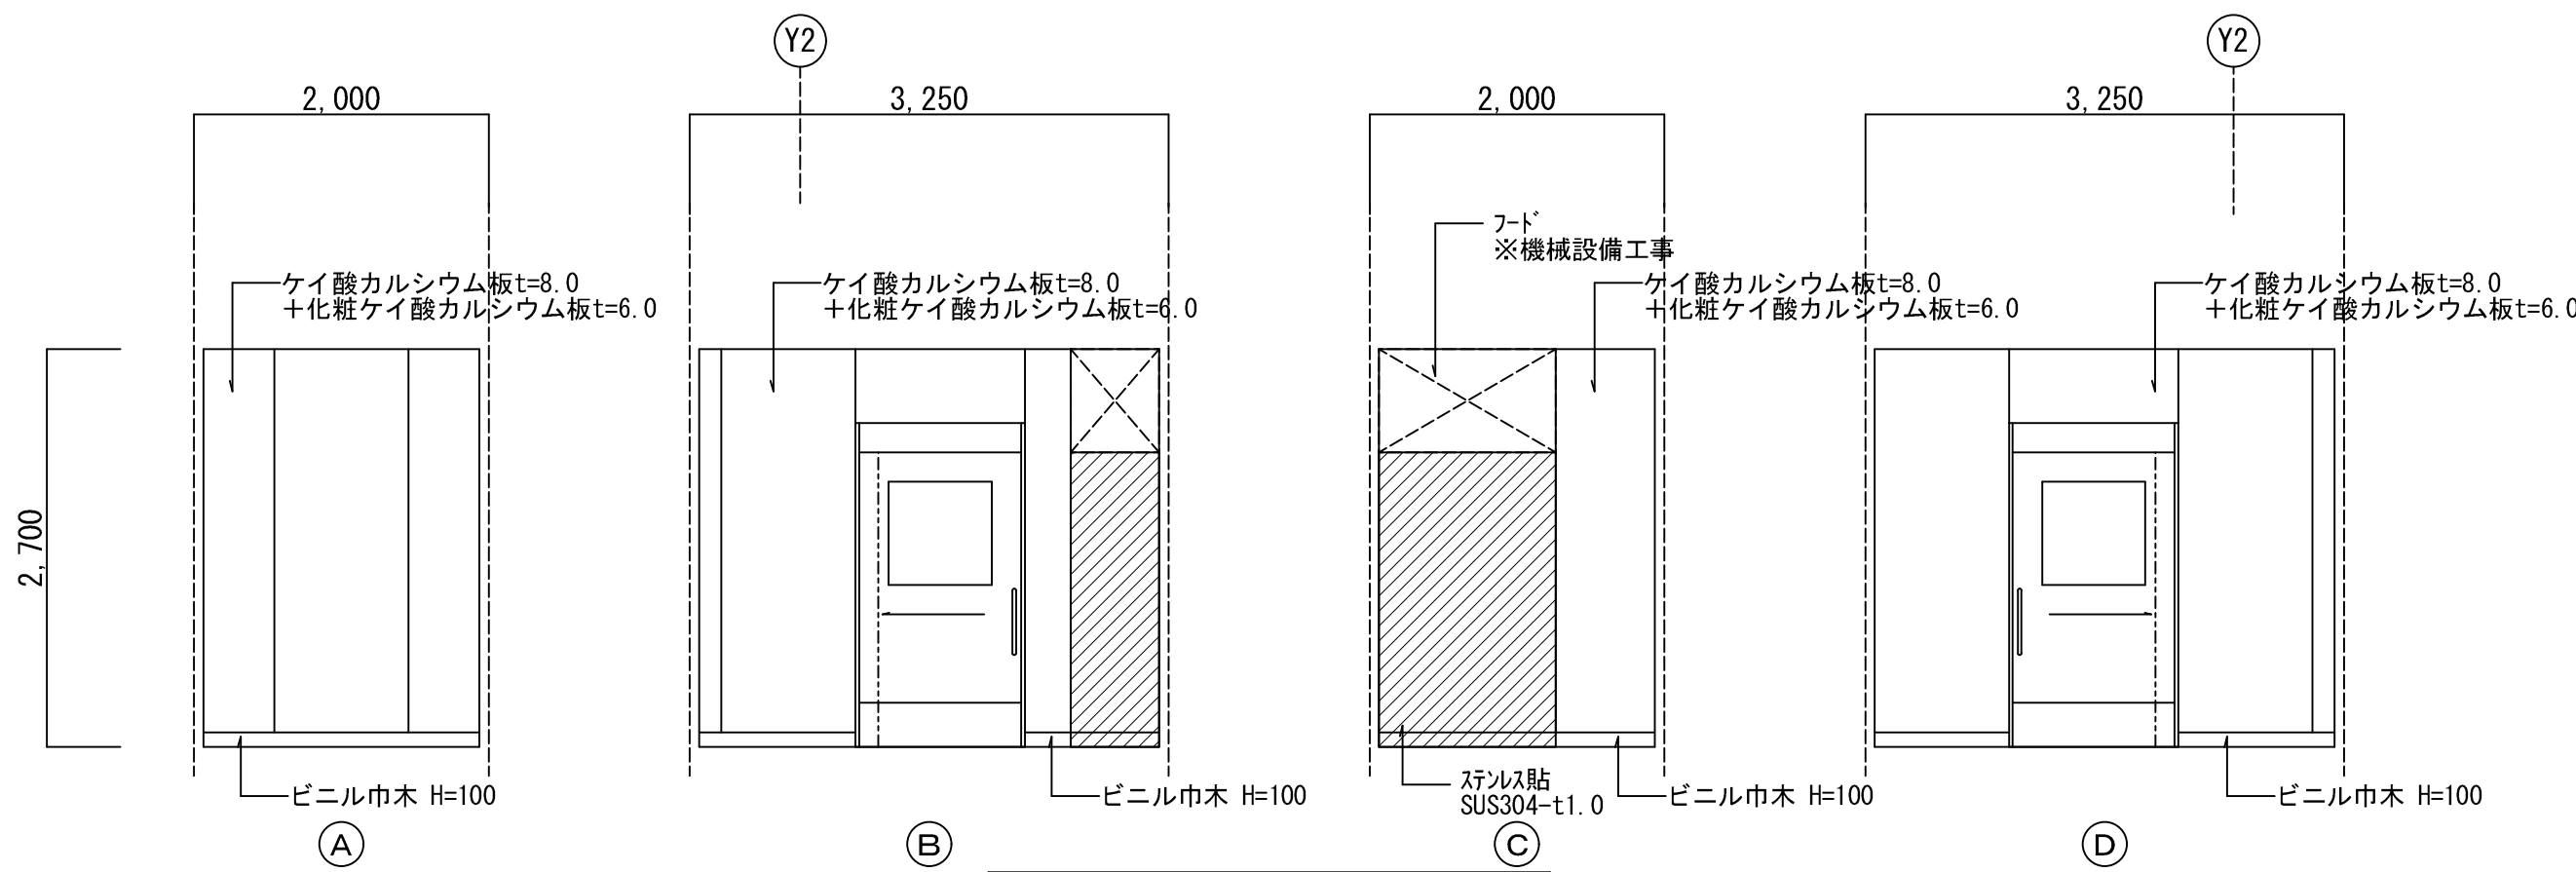

アレルギー対応調理室 展開図 1:50

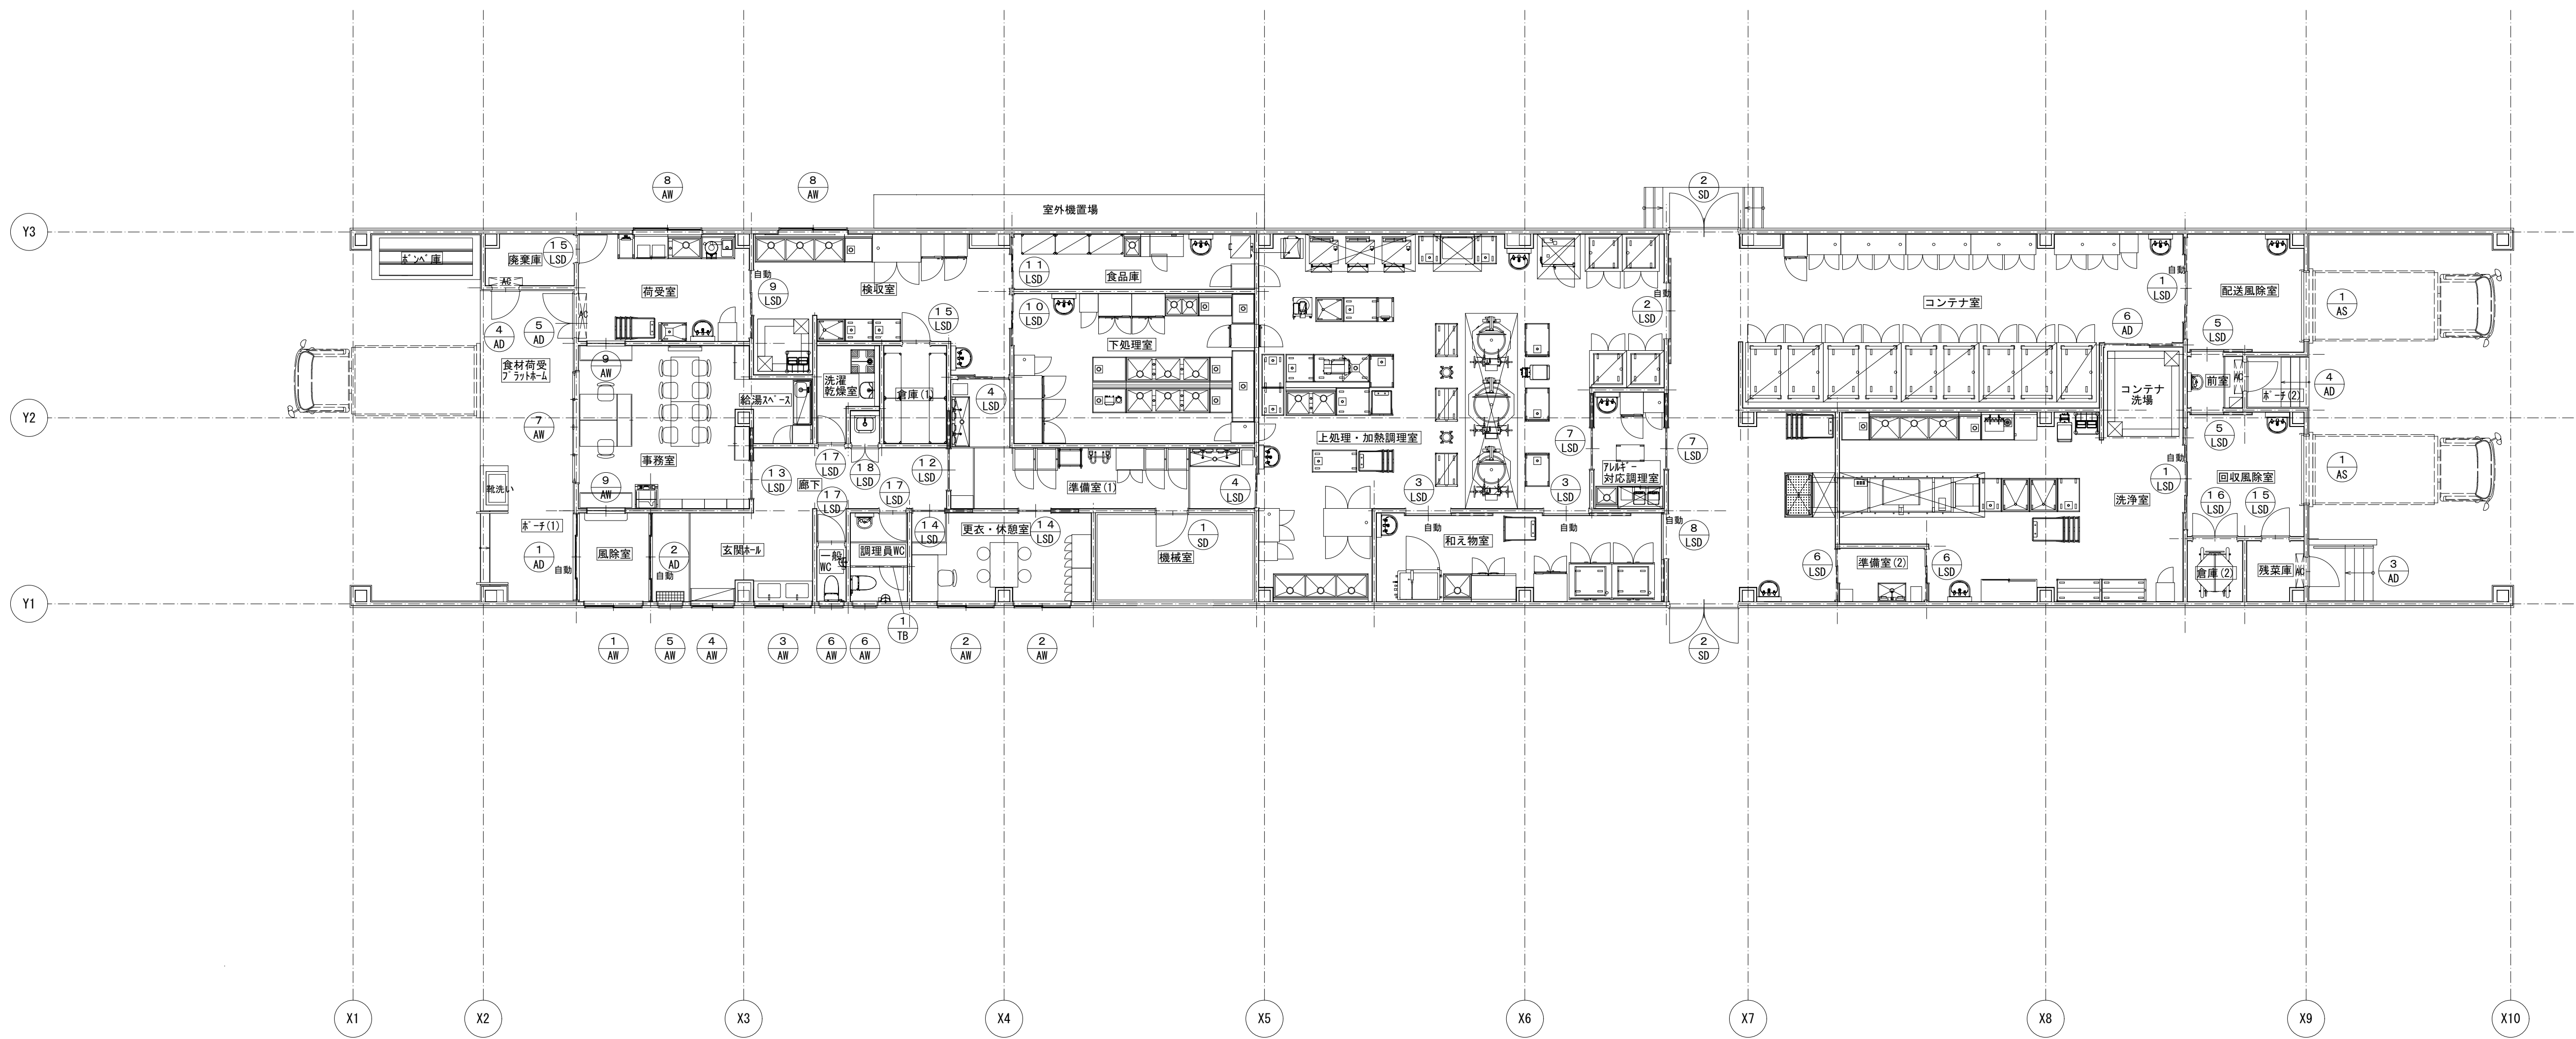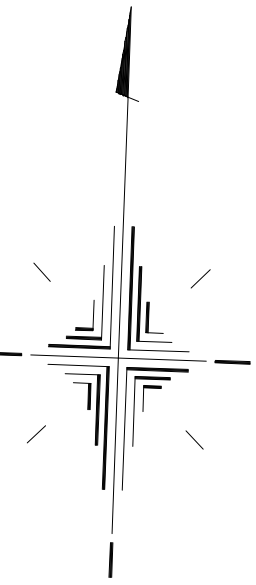

建具リスト 1:100

符号・本数	① AD	② AD	③ AD	④ AD	⑤ AD	⑥ AD
	1ヶ所	1ヶ所	1ヶ所	2ヶ所	1ヶ所	1ヶ所
姿 図						
使用場所	風除室	風除室	残菜庫	前室、廃棄庫	荷受室	コンテナ室
形 式	アルミ製引分け自動ドア ムラはめ殺し窓	アルミ製引分け自動ドア ムラはめ殺し窓	アルミ製片開き框戸、上部はめ殺し窓	アルミ製片開き腰高フラッシュ戸、上部はめ殺し窓	アルミ製親子開き腰高フラッシュ戸、上部はめ殺し窓	アルミ製引き二連ハーフドア（框タイプ）
硝 子	FL5+A12+FL5 (Low-E)	FL5	ムラ：FL5+A12+FL5 (Low-E)	FL5+A12+FL5	FL5+A12+FL5	上：強化4 上：7mm強化ガラス
仕 上	ステンカラー	ステンカラー	ステンカラー	ステンカラー	ステンカラー	ステンカラー
見 込	100	100	70	70	70	70
金 物 その他	シングル錠／サムターン、ステンス下枠、7mm額縁、開閉タフタ付タイプ 衝突防止セール 付属金物一式	ステンス下枠、7mm額縁、開閉タフタ付タイプ 付属金物一式	シングル錠／サムターン、レバーハンドル、ドアアラーム、ステンス雑摺、7mm額縁、丁番 ステンス戸当金物 付属金物一式	シングル錠／サムターン、レバーハンドル、ドアアラーム、ステンス雑摺、7mm額縁、丁番 ステンス戸当金物 付属金物一式	シングル錠／サムターン、レバーハンドル、ドアアラーム、ステンス雑摺、7mm額縁、丁番、フラス落シ下枠ステンス t=1.5 HL、引手 (SUS304 L=450) ステンス戸当金物 付属金物一式	付属金物一式

符号・本数	① AW	② AW	③ AW	④ AW	⑤ AW	⑥ AW
	1ヶ所	2ヶ所	1ヶ所	1ヶ所	1ヶ所	2ヶ所
姿 図						
使用場所	風除室	更衣・休憩室	玄関・ホール	玄関・ホール	玄関・ホール	一般WC、調理員WC
形 式	アルミ製引違い窓	アルミ製引違い窓	アルミ製引違い窓	アルミ製引違い窓	アルミ製はめ殺し窓	アルミ製縦引き窓、上部はめ殺し窓
硝 子	FL5+A12+FL5 (Low-E)	FL5+A12+F4 (Low-E)	FL5+A12+FL5 (Low-E)	FL5+A12+FL5 (Low-E)	FL5+A12+FL5 (Low-E)	FL5+A12+FL5 (Low-E)
仕 上	ステンカラー	ステンカラー	ステンカラー	ステンカラー	ステンカラー	ステンカラー
見 込	70	70	70	70	70	70
金 物 その他	結露受 額縁アングル クレセント 網戸（サラン） 付属金物一式	結露受 額縁アングル クレセント 網戸（サラン） 付属金物一式	結露受 額縁アングル クレセント 網戸（サラン） 付属金物一式	結露受 額縁アングル クレセント 網戸（サラン） 付属金物一式	結露受 額縁アングル 付属金物一式	結露受 額縁アングル ロール網戸 付属金物一式

符号・本数	⑦ AW	⑧ AW	⑨ AW			
	1ヶ所	2ヶ所	2ヶ所			
姿 図						
使用場所	事務室	荷受室、検収室	事務室			
形 式	アルミ製4枚引違い窓	アルミ製引違い窓	アルミ製引違い窓			
硝 子	FL5+A12+FL5 (Low-E)	FL5+A12+FL5 (Low-E)	FL5			
仕 上	ステンカラー	ステンカラー	ステンカラー			
見 込	70	70	70			
金 物 その他	結露受 額縁アングル クレセント 網戸（サラン） 付属金物一式	結露受 額縁アングル クレセント 網戸（サラン） 付属金物一式	額縁アングル クレセント 付属金物一式			

符号・本数	① AS	2ヶ所	① SD	1ヶ所	② SD	2ヶ所		
姿 図								
使用場所	配送風除室、回収風除室		機械室		コンテナ室			
形 式	アルミ製軽量電動シャッター		鋼製片開きフラッシュ戸		鋼製両開きフラッシュ戸			
硝 子	—		—		—			
仕 上	カラー鋼板 t=0.5		焼付塗装		焼付塗装			
見 込			1 0 0		1 0 0			
金 物 その他	ガイドレール、スチール三方枠焼付塗装、押付金具付、水圧開放装置 付属金物一式		リリダー錠／サムターン、ケースハンドル、ステンレス靴摺、丁番 付属金物一式		リリダー錠／サムターン、ケースハンドル、フラス落し、ステンレス靴摺、丁番 付属金物一式			



符号・本数	① LSD	2ヶ所	② LSD	1ヶ所	③ LSD	2ヶ所	④ LSD	2ヶ所	⑤ LSD	2ヶ所	⑥ LSD	2ヶ所
姿 図												
使用場所	洗浄室、コンテナ室		上処理・加熱調理室		和え物室		上処理・加熱調理室、検収室		回収風除室、配送風除室		準備室(2)	
形 式	鋼製軽量二連動引き分けハガー自動ドア（壁内蔵タイプ）		鋼製軽量引き分けハガー自動ドア（外付タイプ）		鋼製軽量片引きハガー自動ドア（外付タイプ）		鋼製軽量二連動片引きハガードア（外付枠タイプ）		鋼製軽量片引きハガードア（外付タイプ）		鋼製軽量二連動片引きハガードア（外付枠タイプ）	
硝 子	FL3+A12+強化4		強化4		強化4		強化4		FL3+A12+強化4		強化4	
仕 上			焼付塗装		焼付塗装		焼付塗装		焼付塗装		焼付塗装	
見 込			4 0		4 0		4 0		4 0		4 0	
金 物 その他	下枠ステンレス t=1.5 HL、赤外線スイッチ付、床付け戸当り 付属金物一式		下枠ステンレス t=1.5 HL、赤外線スイッチ付、床付け戸当り 付属金物一式		下枠ステンレス t=1.5 HL、赤外線スイッチ付、床付け戸当り 付属金物一式		下枠ステンレス t=1.5 HL、引手（SUS304 L=450） 付属金物一式		下枠ステンレス t=1.5 HL、引手（SUS304 L=450）、床付け戸当り 付属金物一式		下枠ステンレス t=1.5 HL、引手（SUS304 L=450） 付属金物一式	



符号・本数	⑦ LSD	2ヶ所	⑧ LSD	1ヶ所	⑨ LSD	1ヶ所	⑩ LSD	1ヶ所	⑪ LSD	1ヶ所	⑫ LSD	1ヶ所
姿 図												
使用場所	フルタイム対応調理室		和え物室		荷受室		下処理室		食品庫		廊下	
形 式	鋼製軽量片引きハガードア（壁内蔵タイプ）		鋼製軽量片引きハガー自動ドア（外付タイプ）		鋼製軽量二連動片引きハガー自動ドア（外付枠タイプ）		鋼製軽量二連動片引きハガードア（外付枠タイプ）		鋼製軽量二連動片引きハガードア（外付枠タイプ）		鋼製軽量片引きハガードア（壁内蔵タイプ）	
硝 子	強化4		強化4		強化4		強化4		強化4		F L 3	
仕 上	焼付塗装		焼付塗装		焼付塗装		焼付塗装		焼付塗装		焼付塗装	
見 込	4 0		4 0		4 0		4 0		4 0		4 0	
金 物 その他	下枠ステンレス t=1.5 HL、引手（SUS304 L=450） 付属金物一式		下枠ステンレス t=1.5 HL、赤外線スイッチ付、床付け戸当り 付属金物一式		下枠ステンレス t=1.5 HL、赤外線スイッチ付 付属金物一式		下枠ステンレス t=1.5 HL、引手（SUS304 L=450） 付属金物一式		下枠ステンレス t=1.5 HL、引手（SUS304 L=450） 付属金物一式		下枠ステンレス t=1.5 HL、引手（SUS304 L=450） 付属金物一式	


符号・本数	13 LSD 1ヶ所	14 LSD 2ヶ所	15 LSD 3ヶ所	16 LSD 1ヶ所	17 LSD 3ヶ所	18 LSD 1ヶ所
姿 図						
使用場所	事務室	更衣・休憩室	廃棄庫、残菜庫、倉庫(1)	倉庫(2)	洗濯乾燥室、一般WC、調理員WC	SK
形 式	鋼製軽量片引き戸(ガード7〔壁内蔵タイプ〕)	鋼製軽量片引き戸(ガード7〔壁内蔵タイプ〕)	鋼製軽量片開き戸	鋼製軽量両開き戸	鋼製軽量片開き戸	鋼製軽量両開き戸
硝 子	F L 3	F 4	—	—	F 4	—
仕 上	焼付塗装	焼付塗装	焼付塗装	焼付塗装	焼付塗装	焼付塗装
見 込	4 O	4 O	4 O	4 O	4 O	4 O
金 物 その他	下枠ステンレス t=1.5 HL、引手 (SUS304 L=450) 付属金物一式	下枠ステンレス t=1.5 HL、引手 (SUS304 L=450) 付属金物一式	下枠ステンレス t=1.5 HL、ステンレス柵 t=1.5、ステンレス丁番、レバーハンドル&、ドアホーザ 付属金物一式	下枠ステンレス t=1.5 HL、ステンレス柵 t=1.5、ステンレス丁番、レバーハンドル&、ドアホーザ 付属金物一式	下枠ステンレス t=1.5 HL、ステンレス柵 t=1.5、ステンレス丁番、レバーハンドル&、ドアホーザ 付属金物一式	下枠ステンレス t=1.5 HL、ステンレス柵 t=1.5、ステンレス丁番、レバーハンドル&、ドアホーザ 付属金物一式

符号・本数	1 TB 1ヶ所				
姿 図					
使用場所	調理員WC				
形 式	トイレース (巾木タイプ)				
硝 子	—				
仕 上	ラミネ化粧板				
見 込	4 O				
金 物 その他	ラバーセージ、表示錠、ステンレス木、ステンレス巾木、戸当り、壁付金物 付属金物一式				


符号・本数					
姿 図					
使用場所					
形 式					
硝 子					
仕 上					
見 込					
金 物 その他					

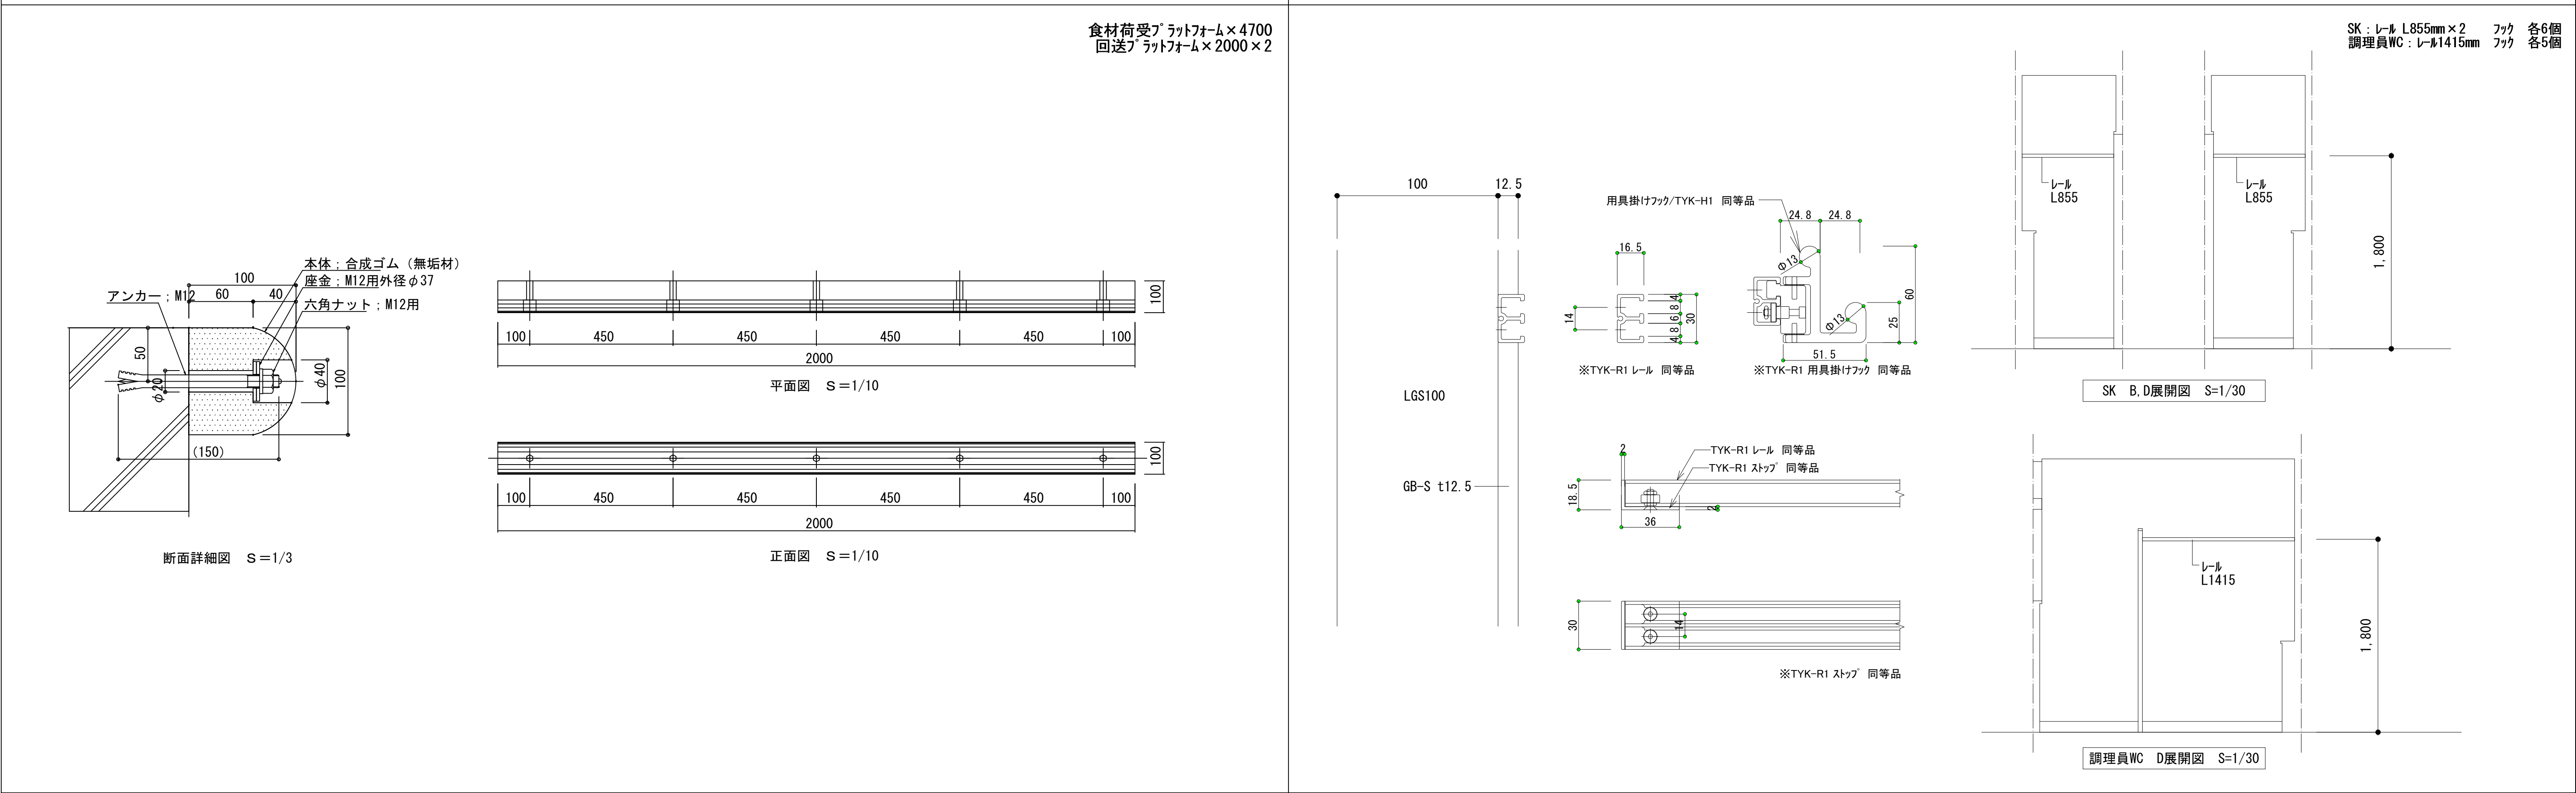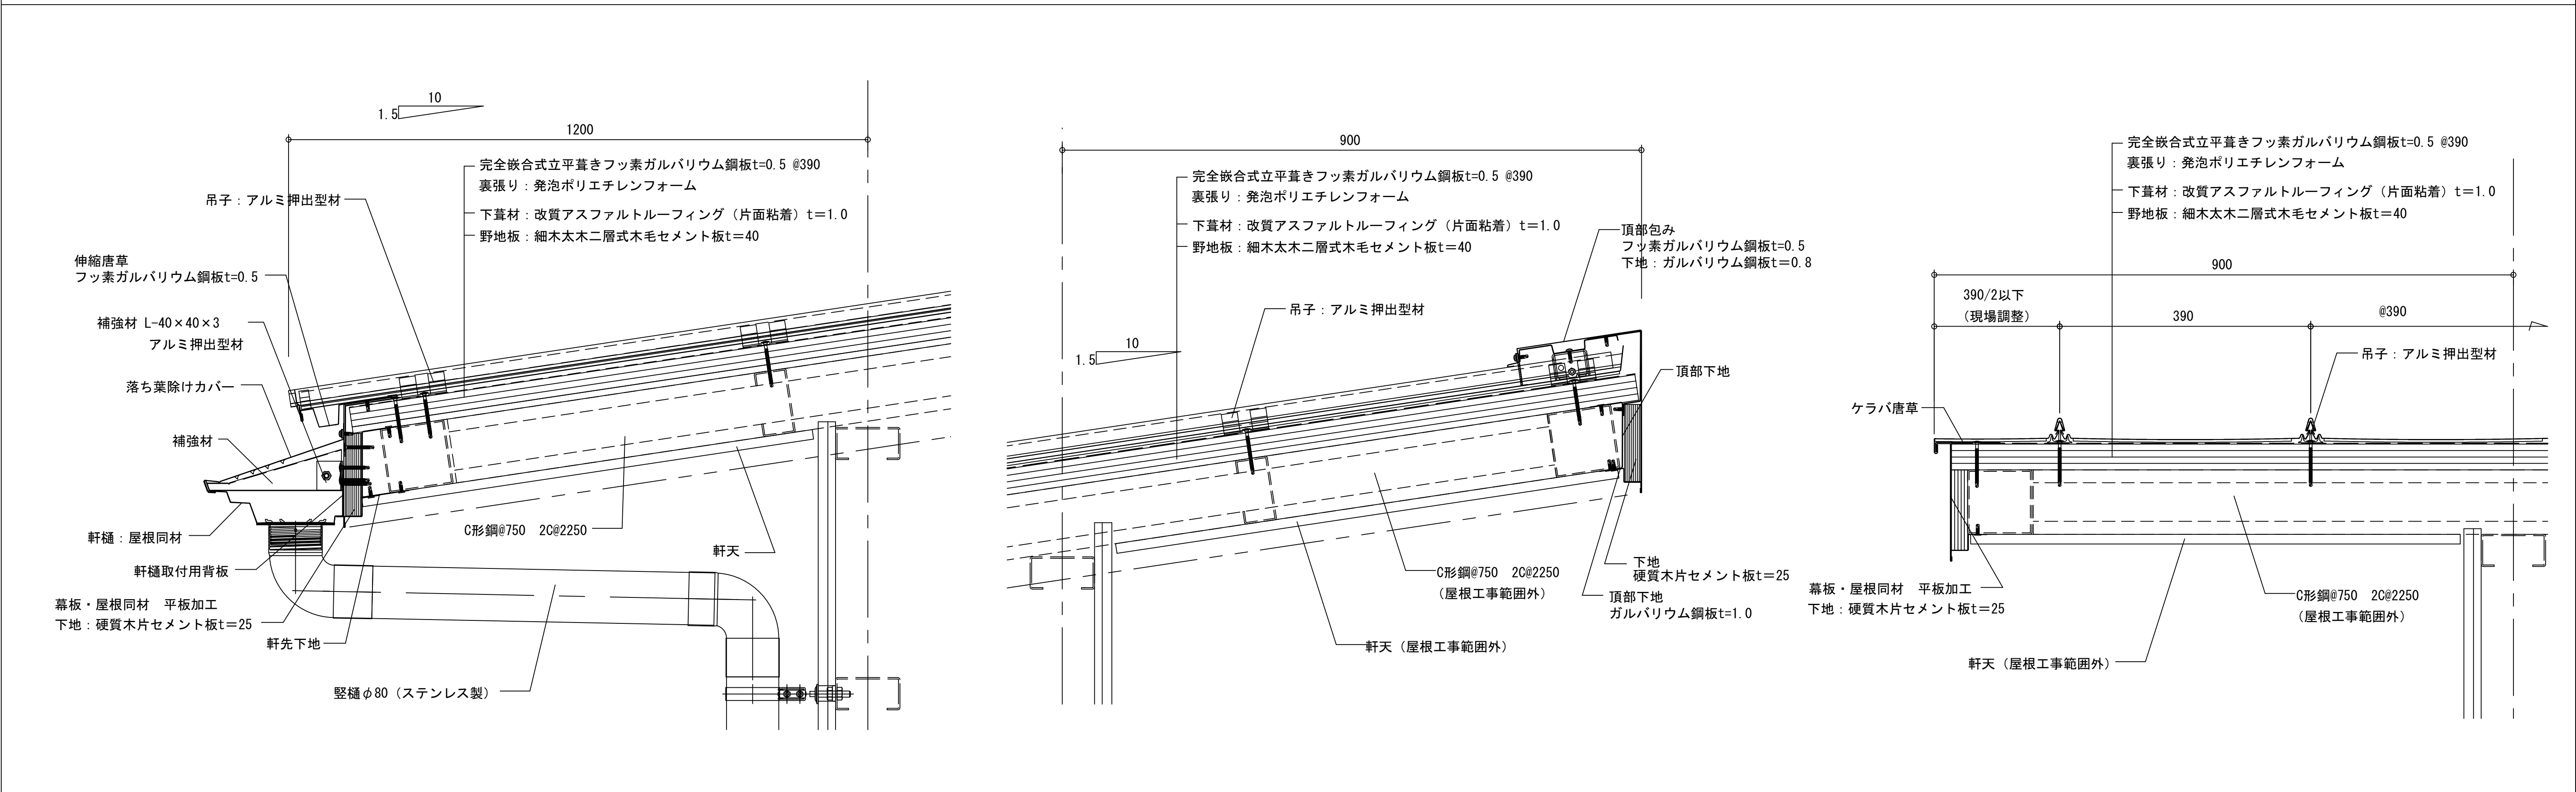

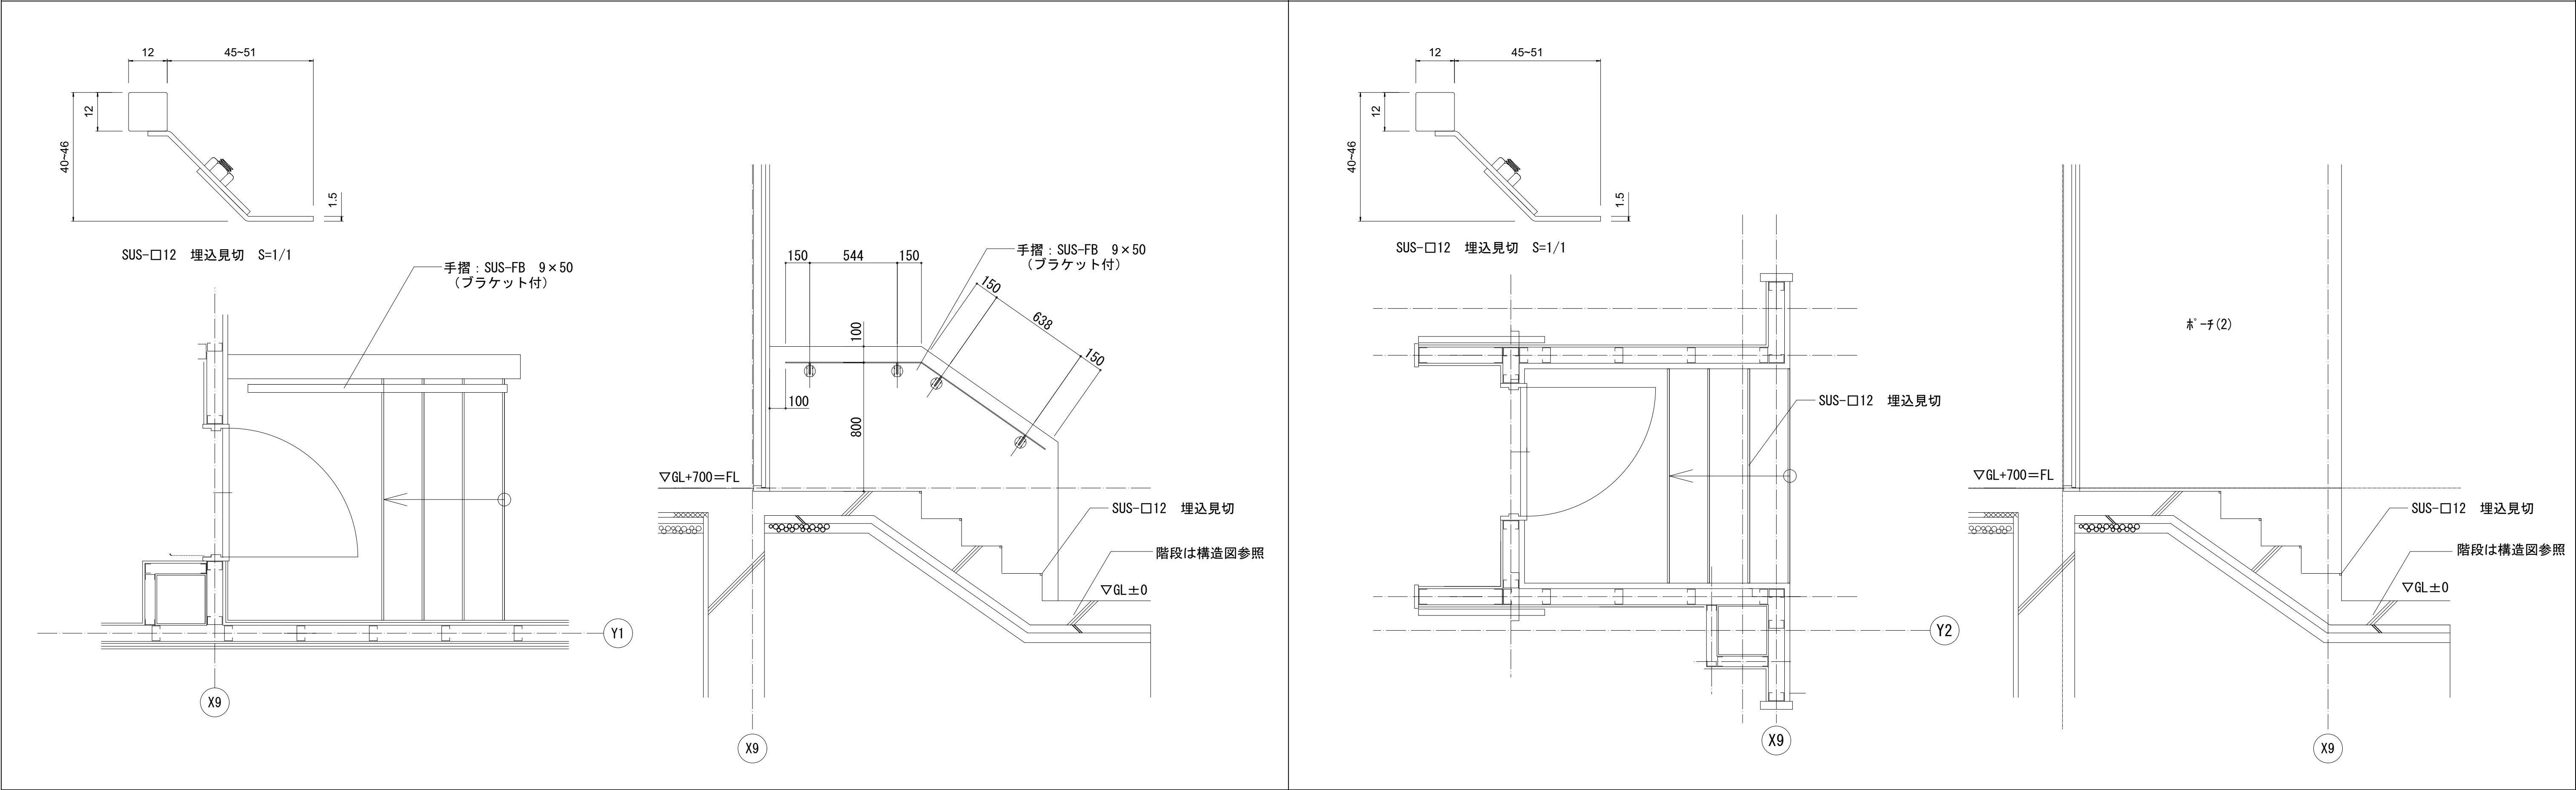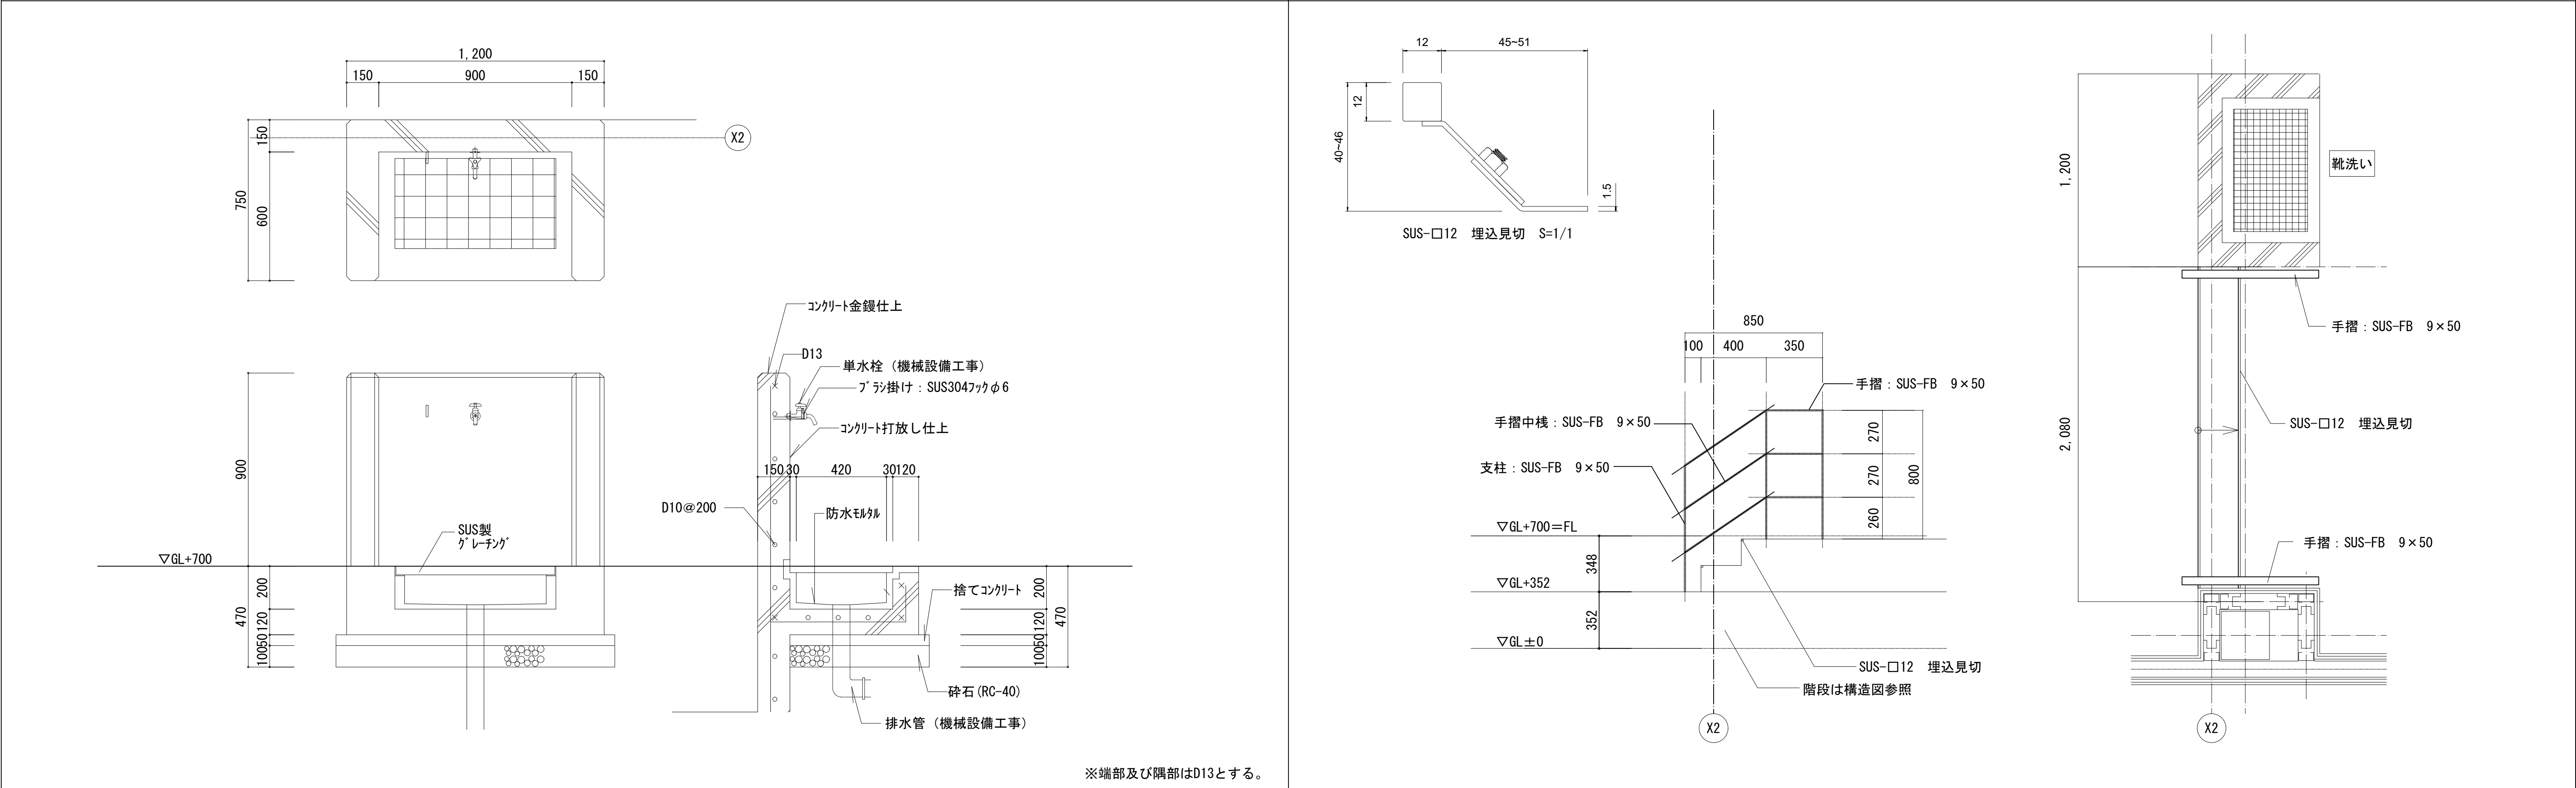


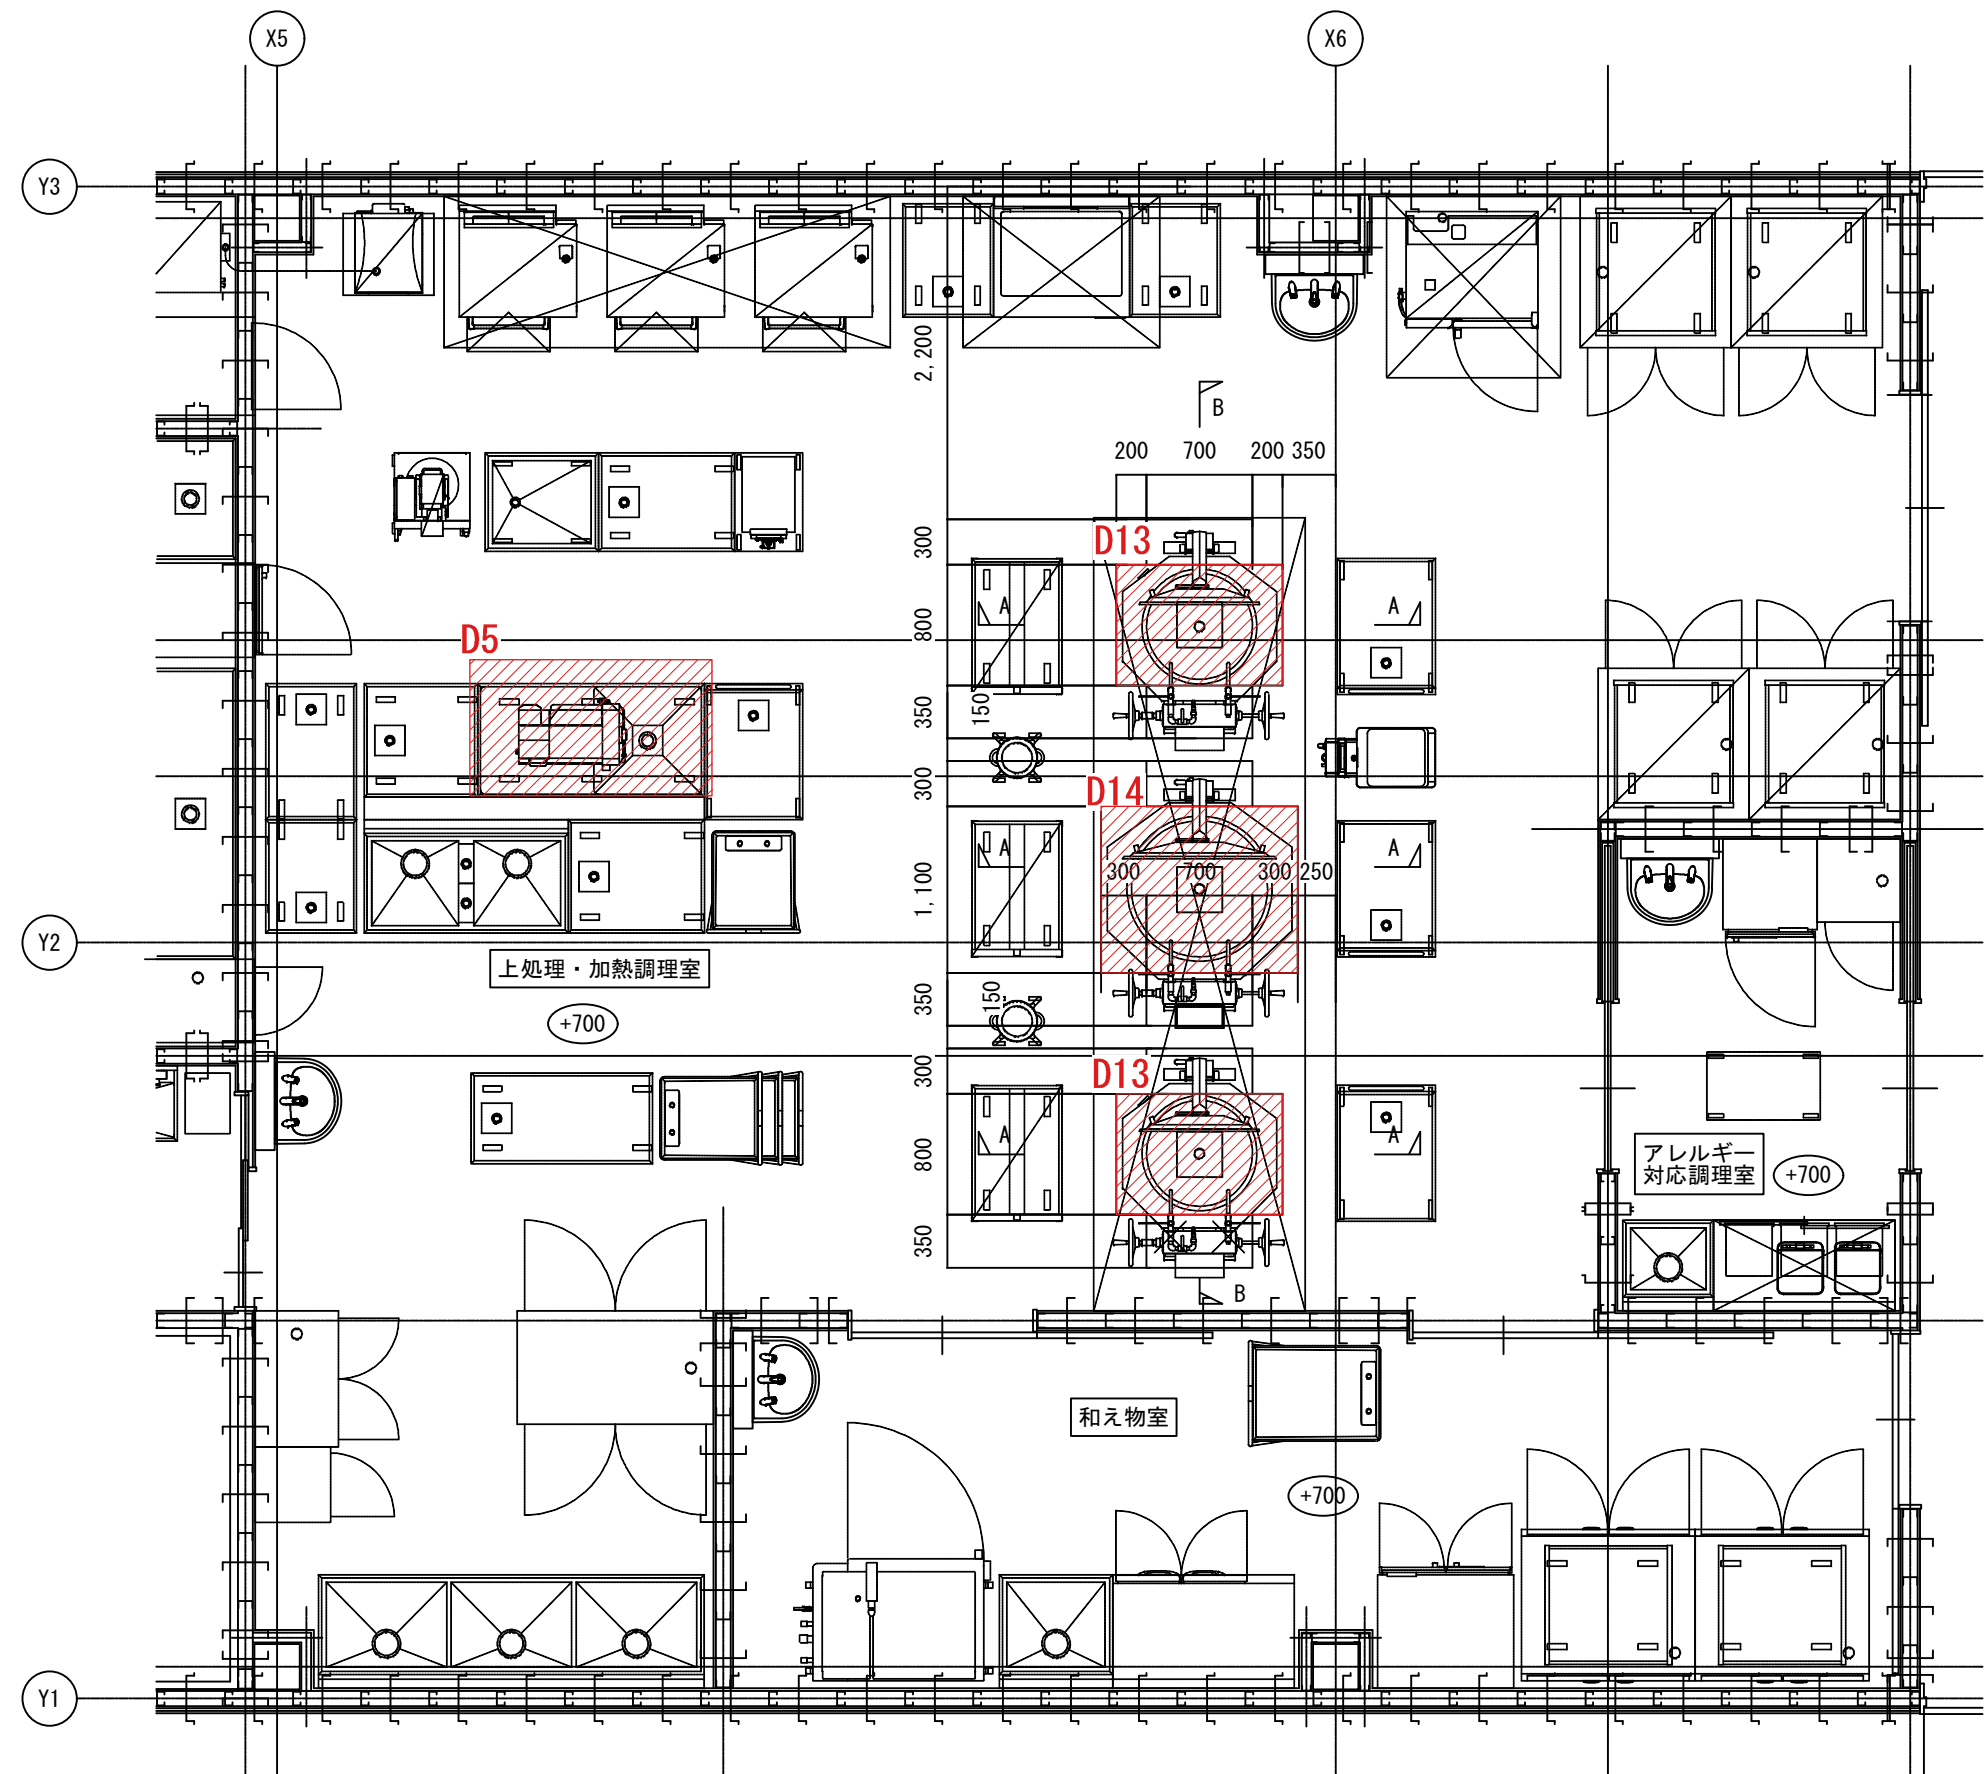


D13

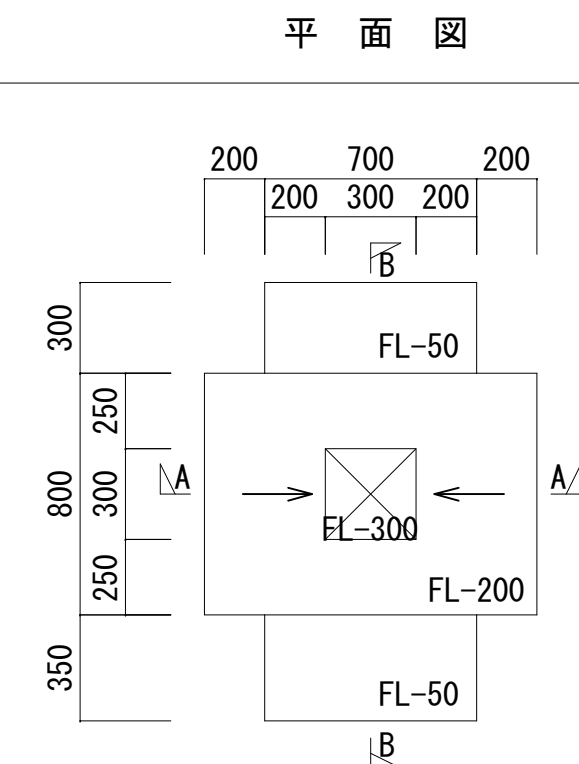

A - A 断面図



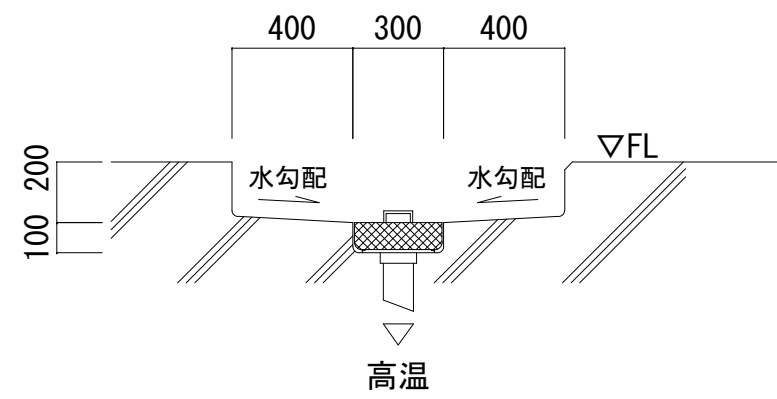


B - B 断面図

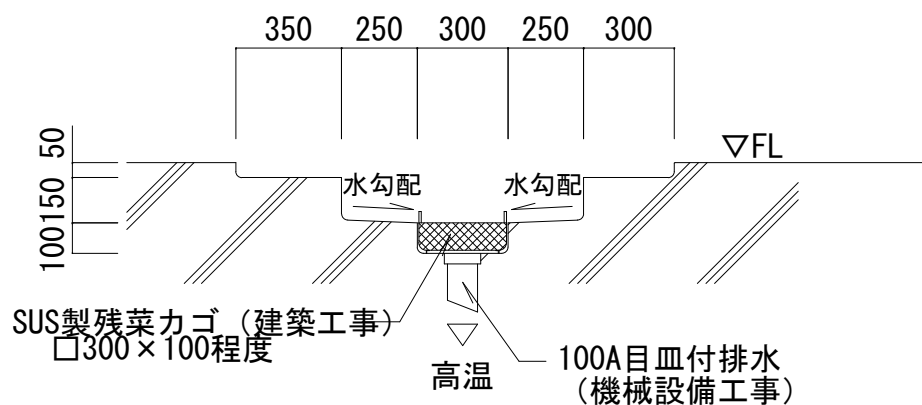


※ビット内コーナー部はR処理とする
※ビット部 (FL以下) は全て100℃耐熱仕様防水塗床 (建築工事) とする


D14

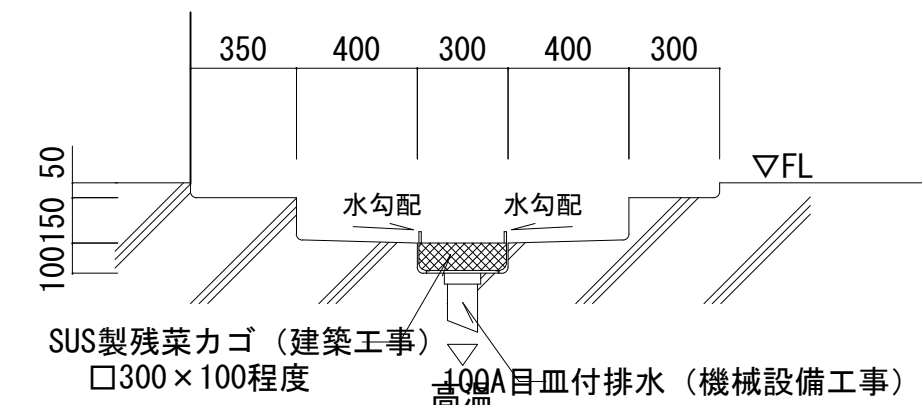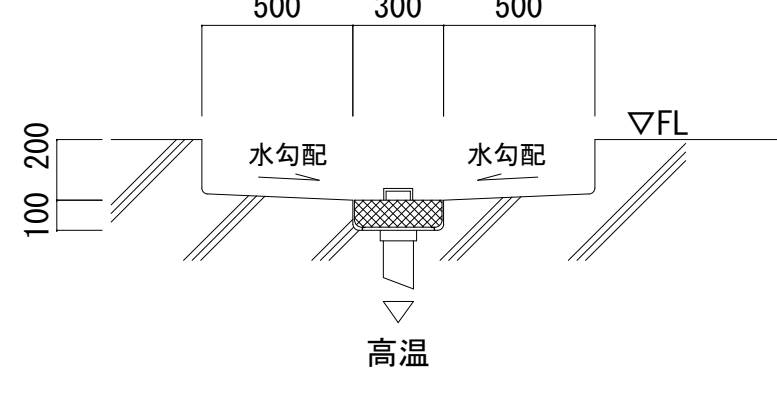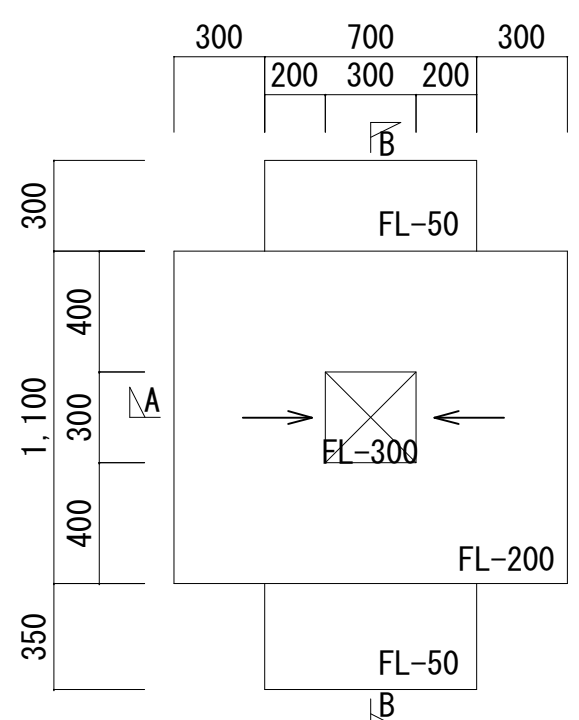



※ビット内コーナー部はR処理とする
※ビット部 (FL以下) は全て100℃耐熱仕様防水塗床 (建築工事) とする

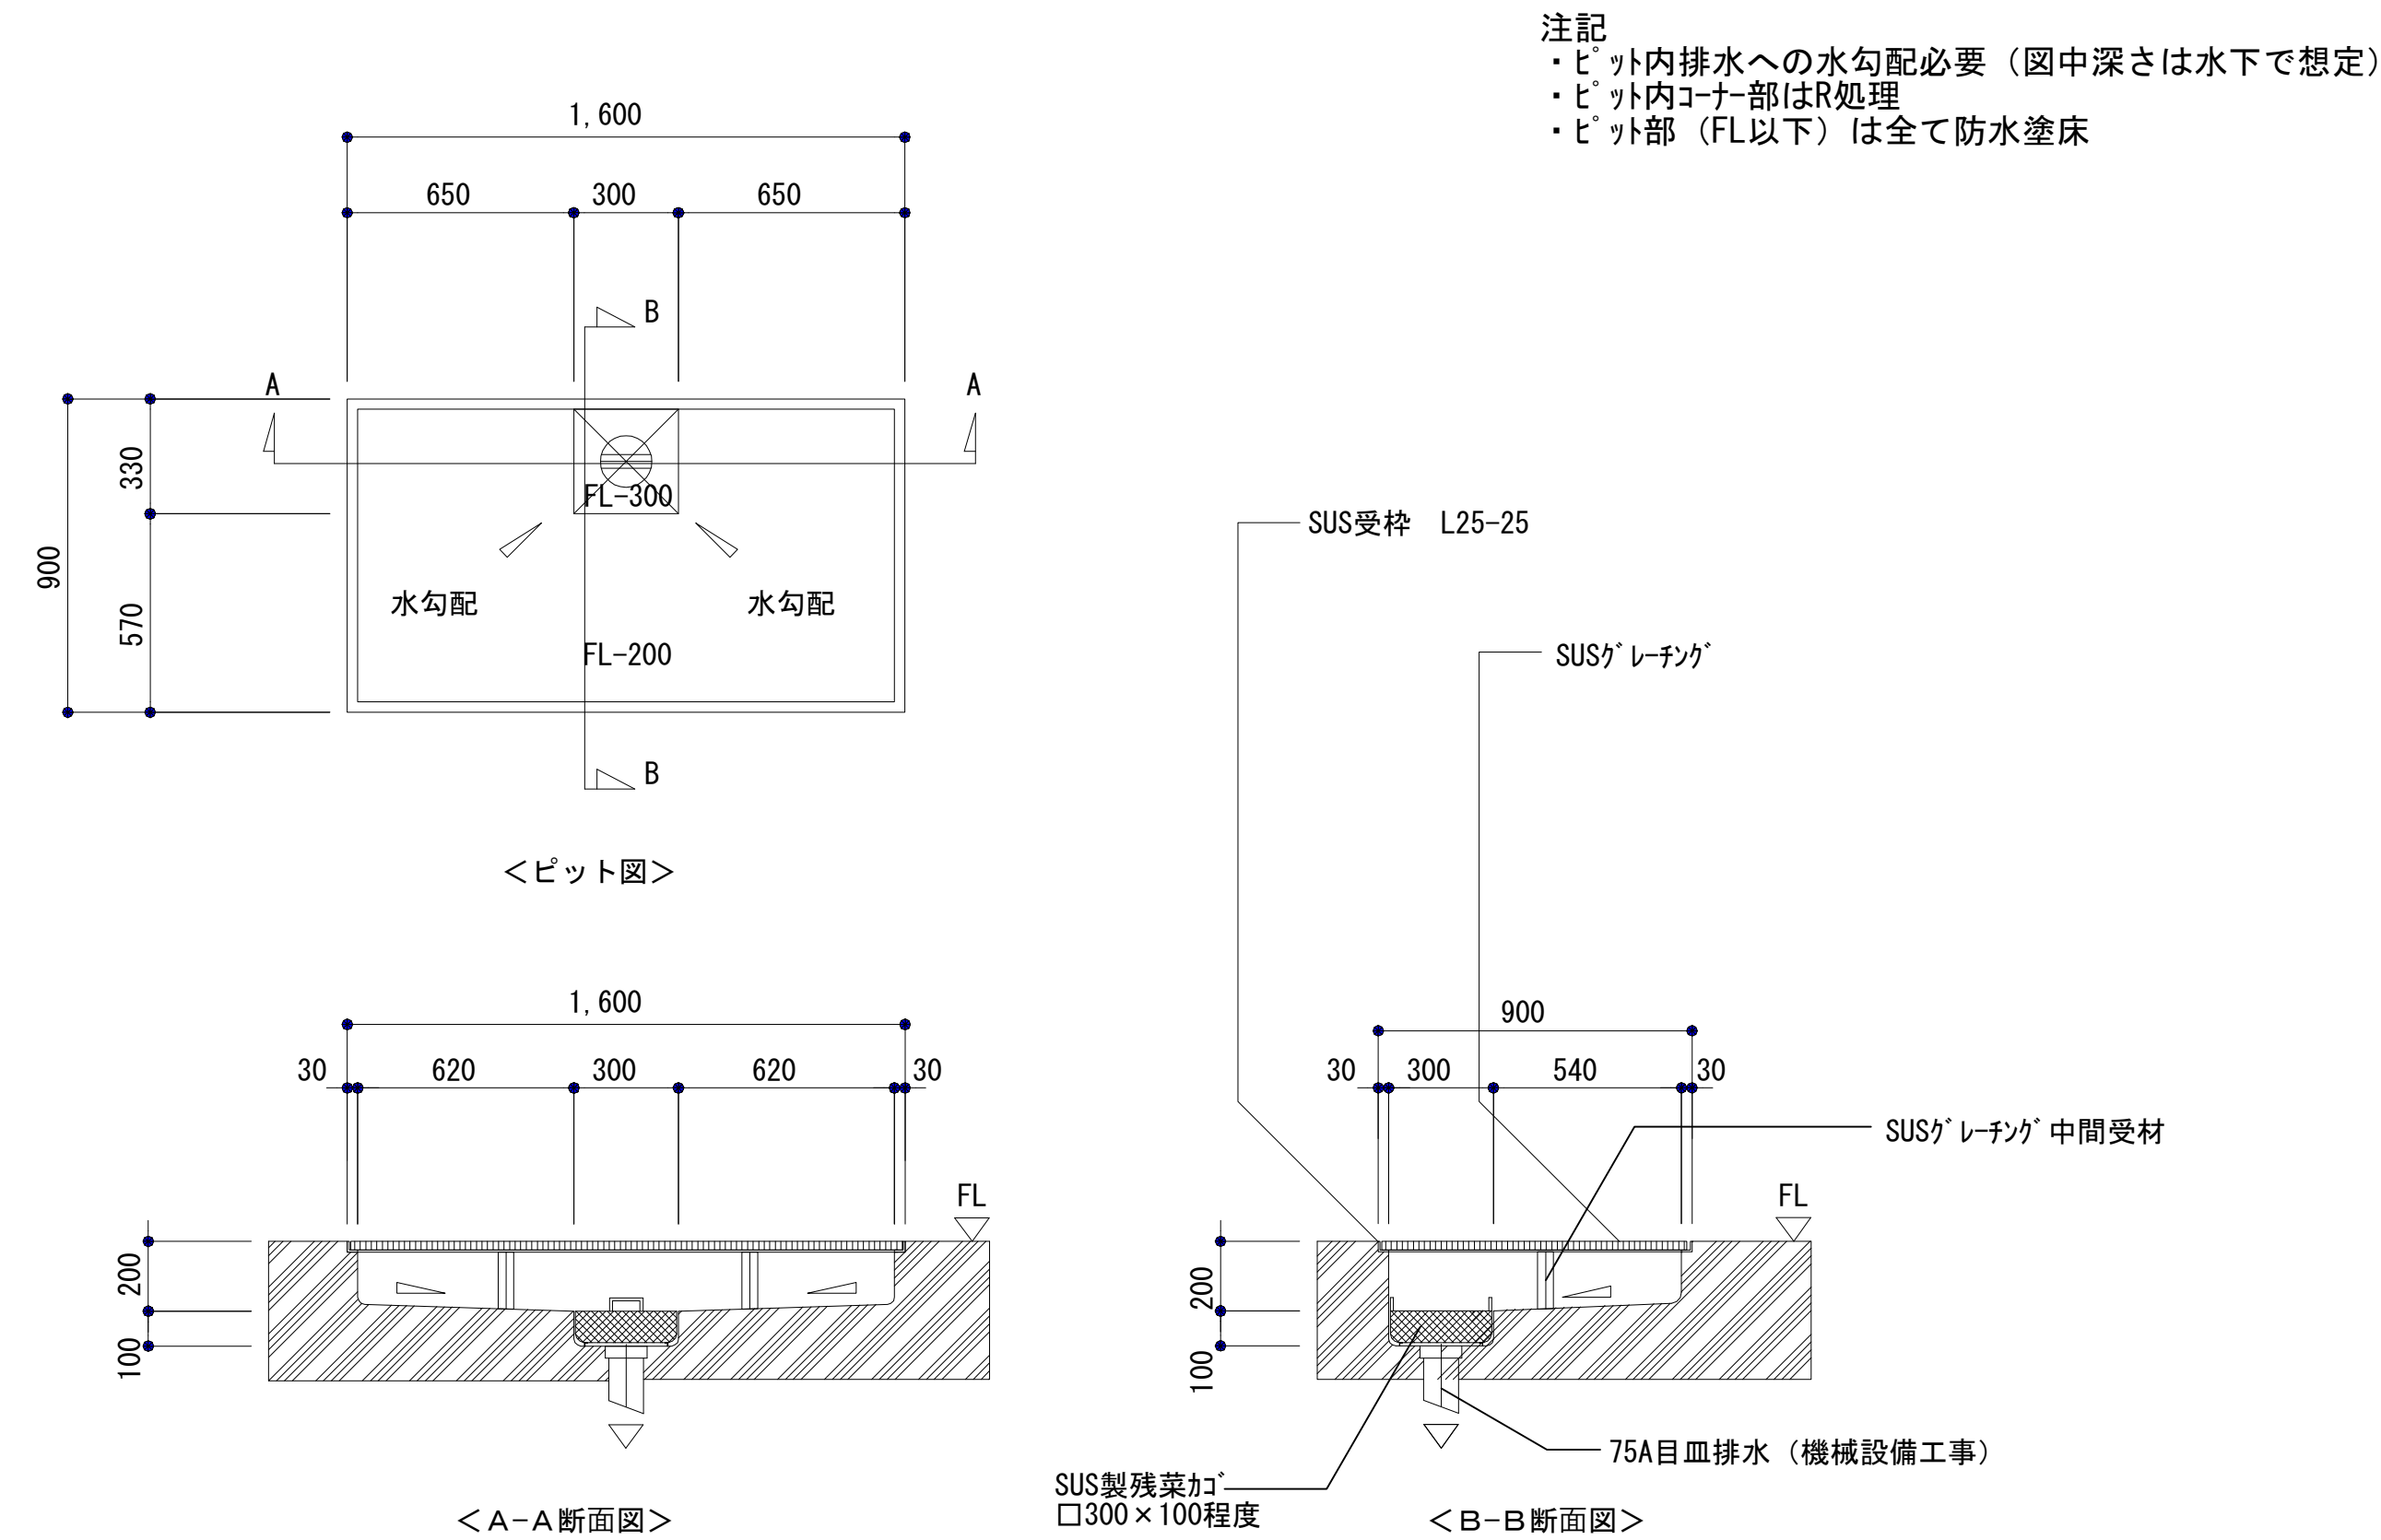


< A - A 断面図 >

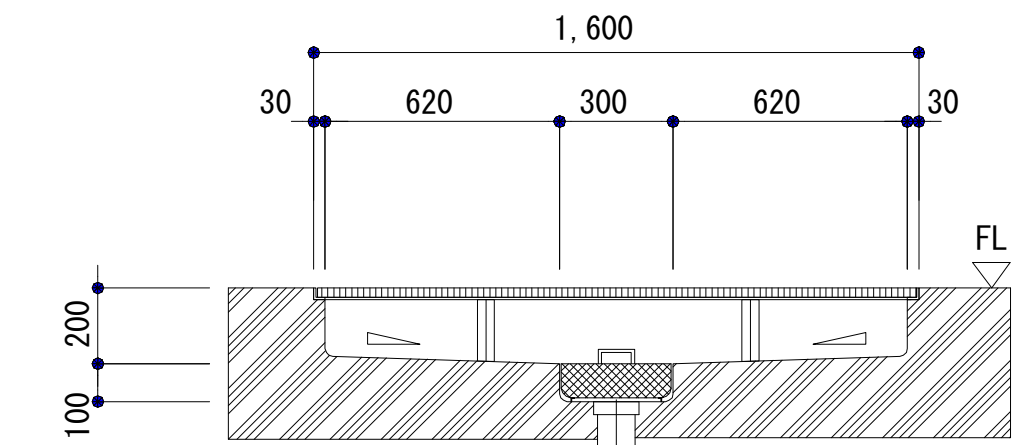


< B - B 断面図 >

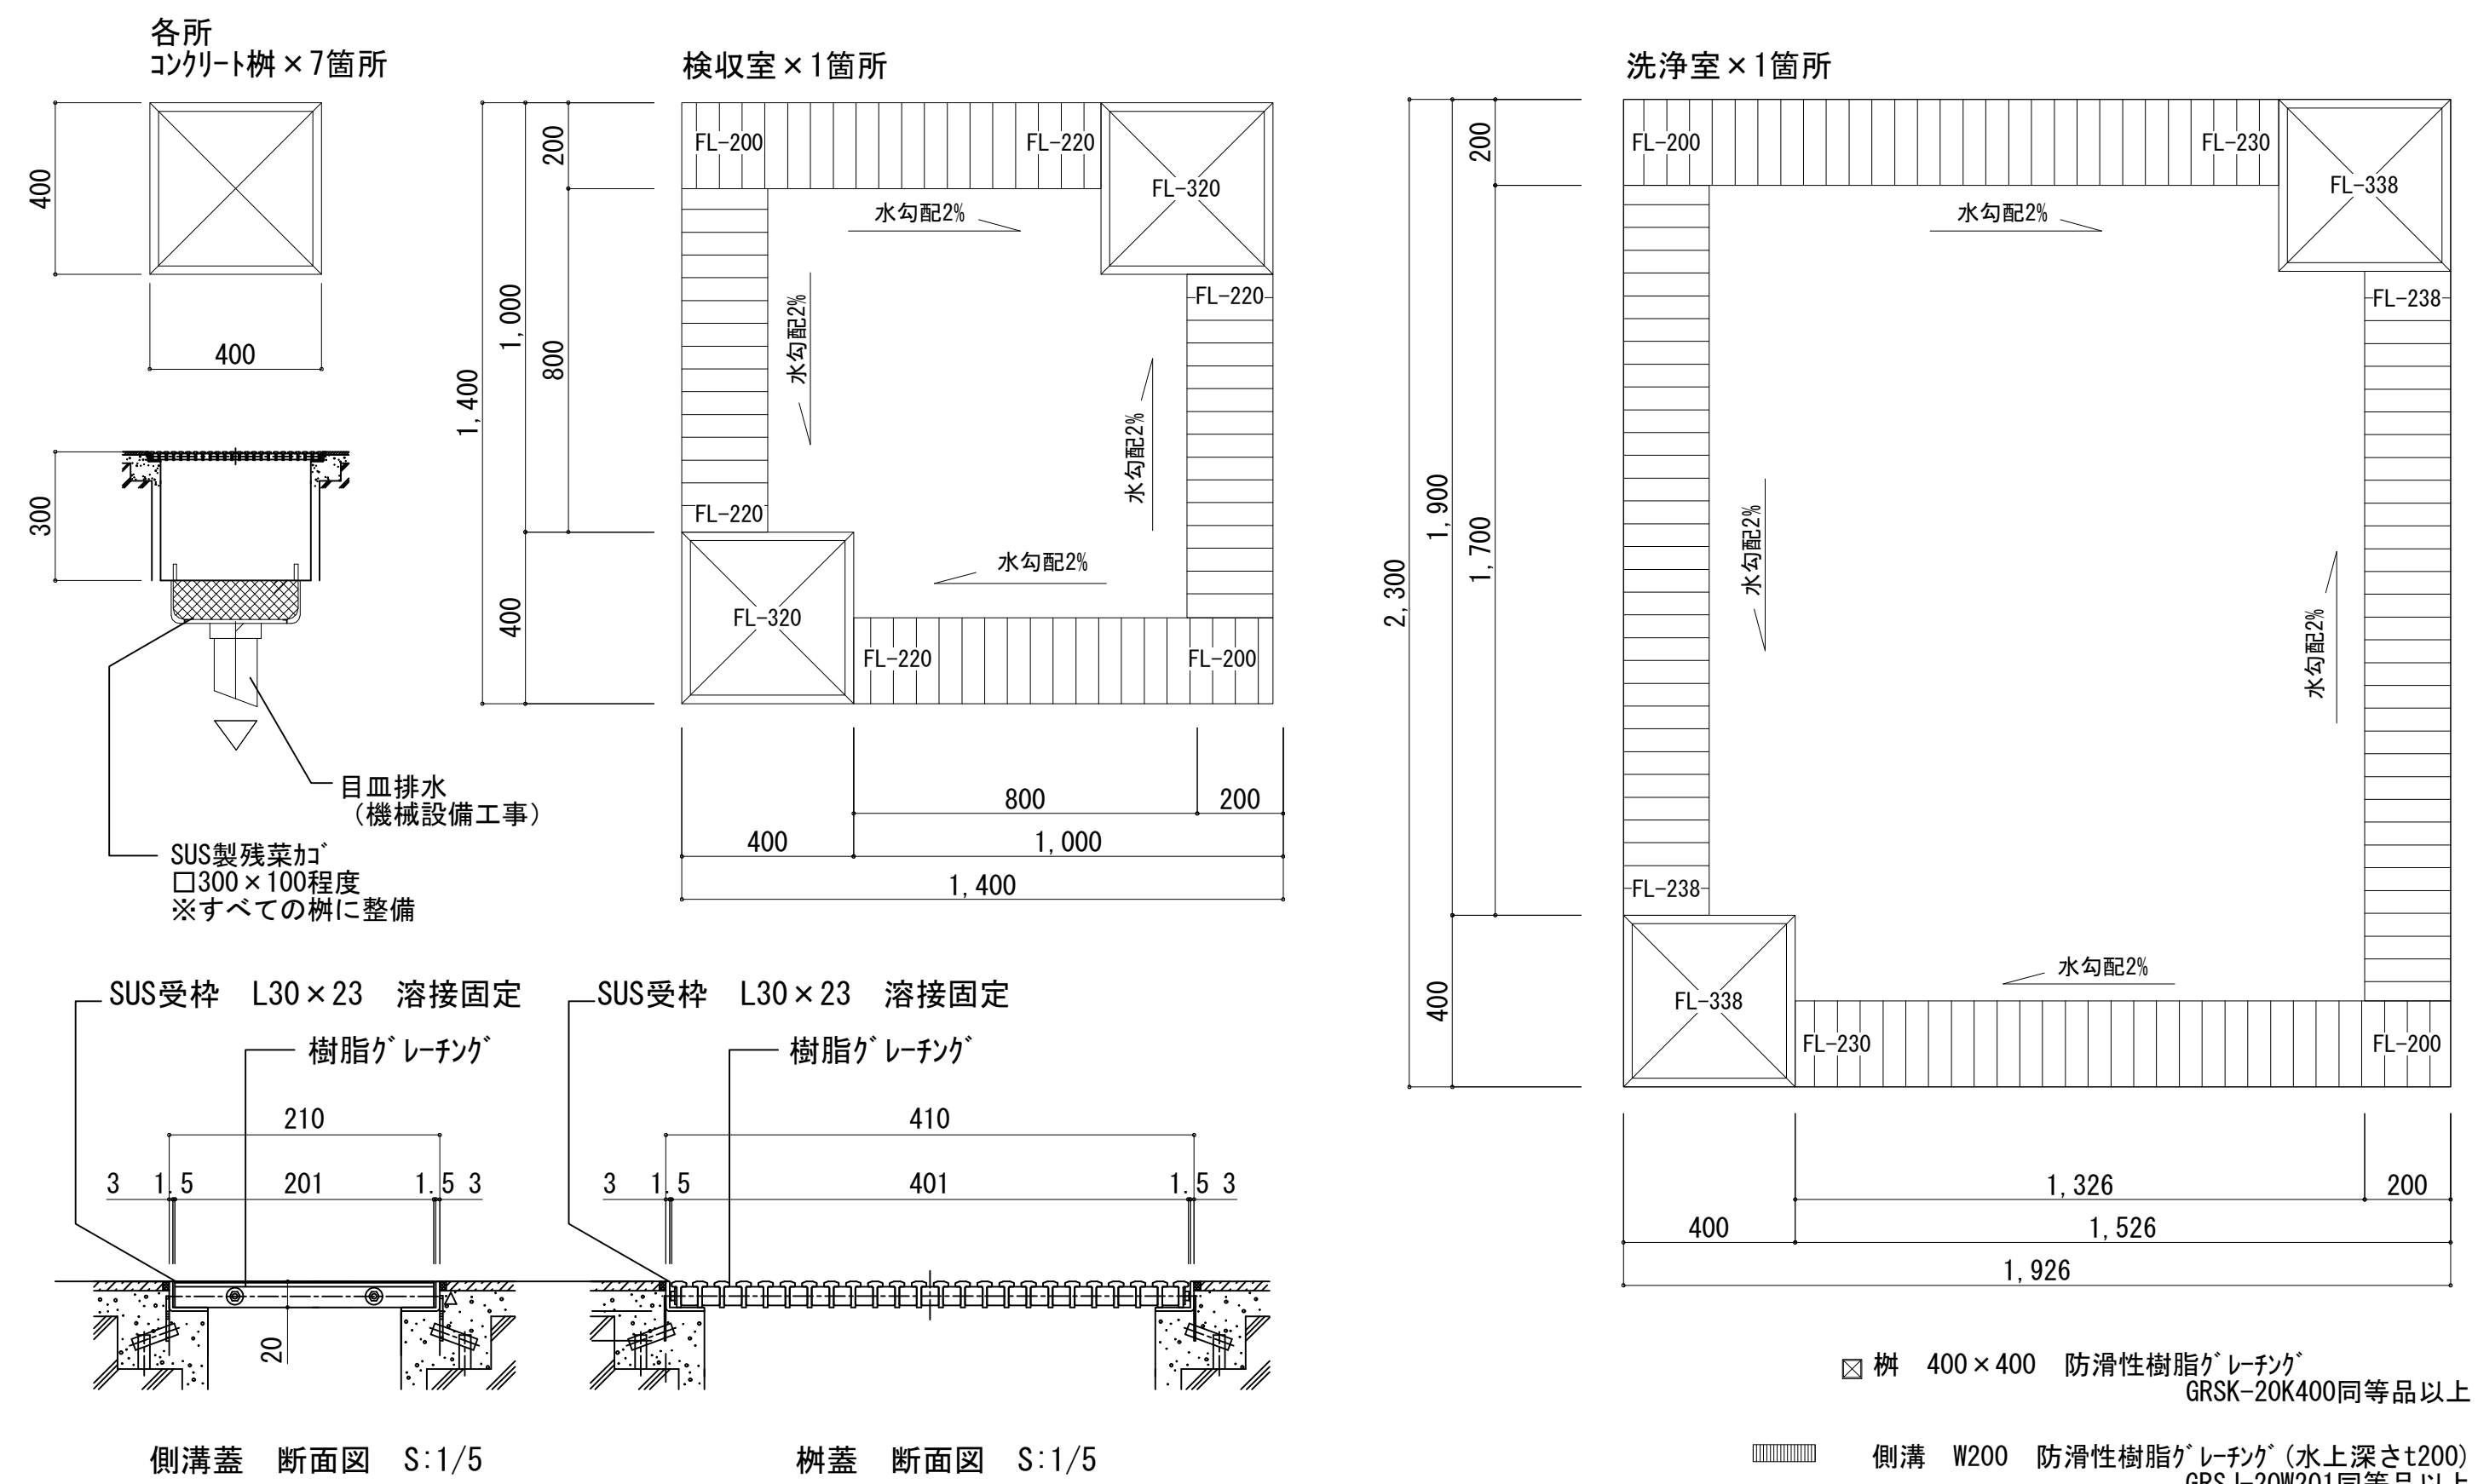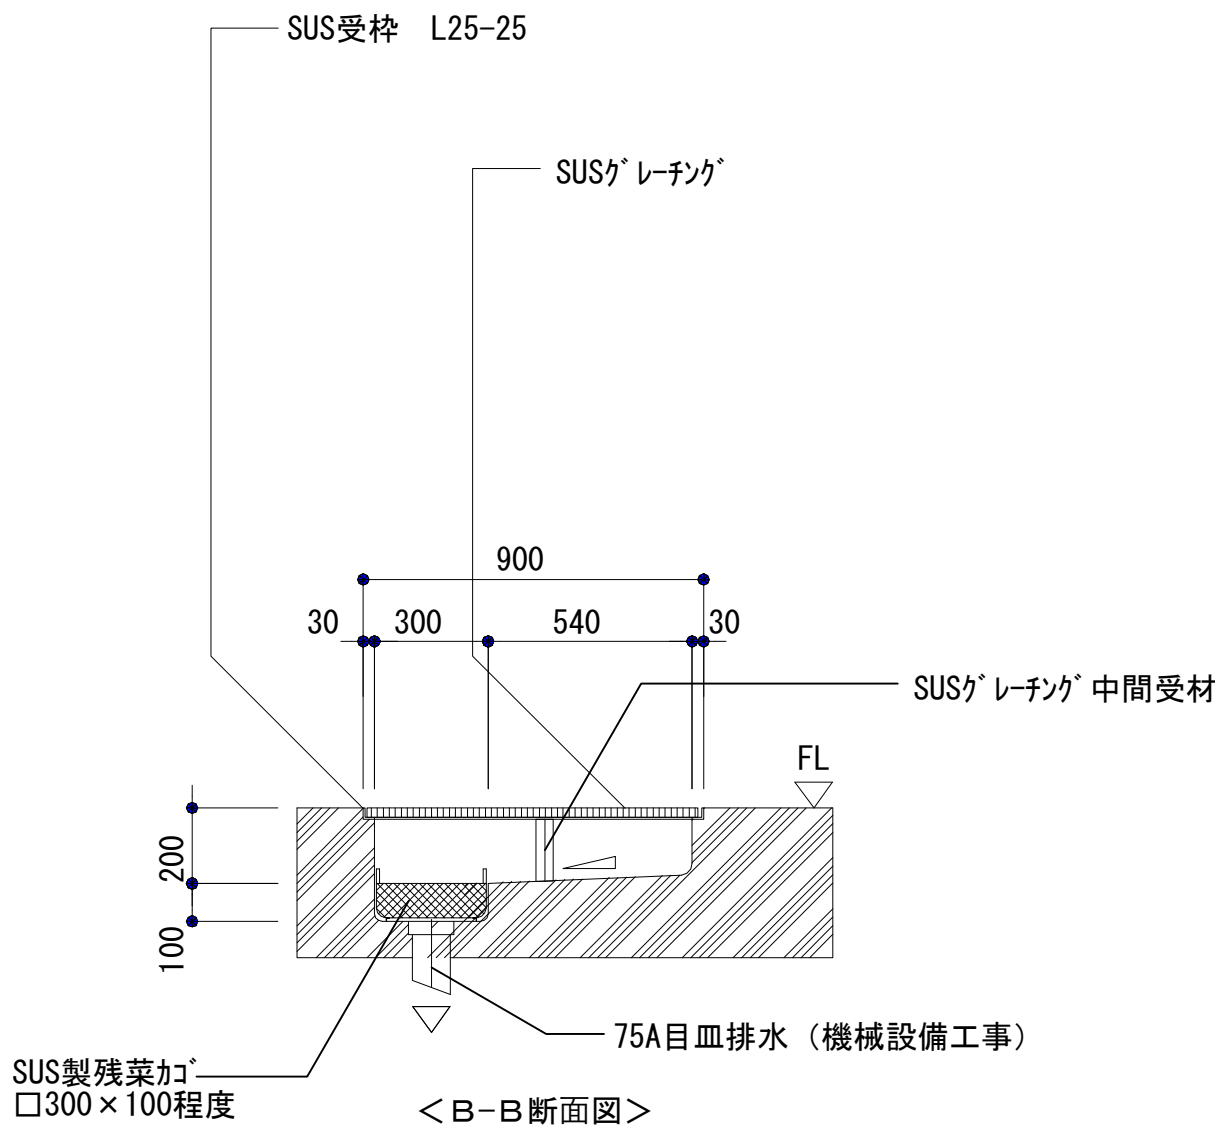

検収室×1箇所

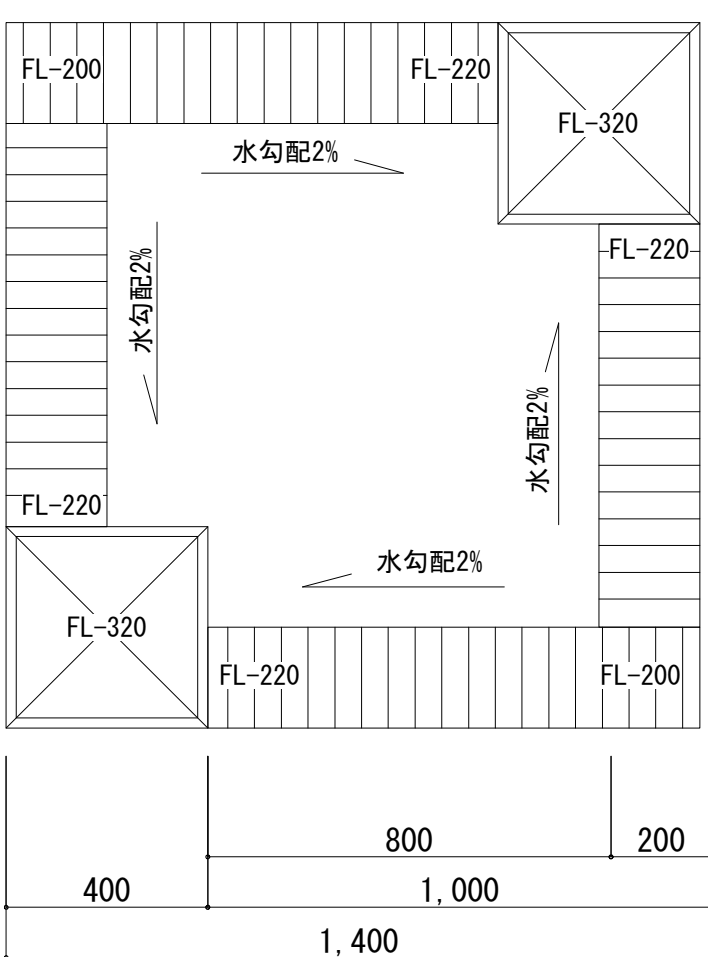


洗浄室×1箇所

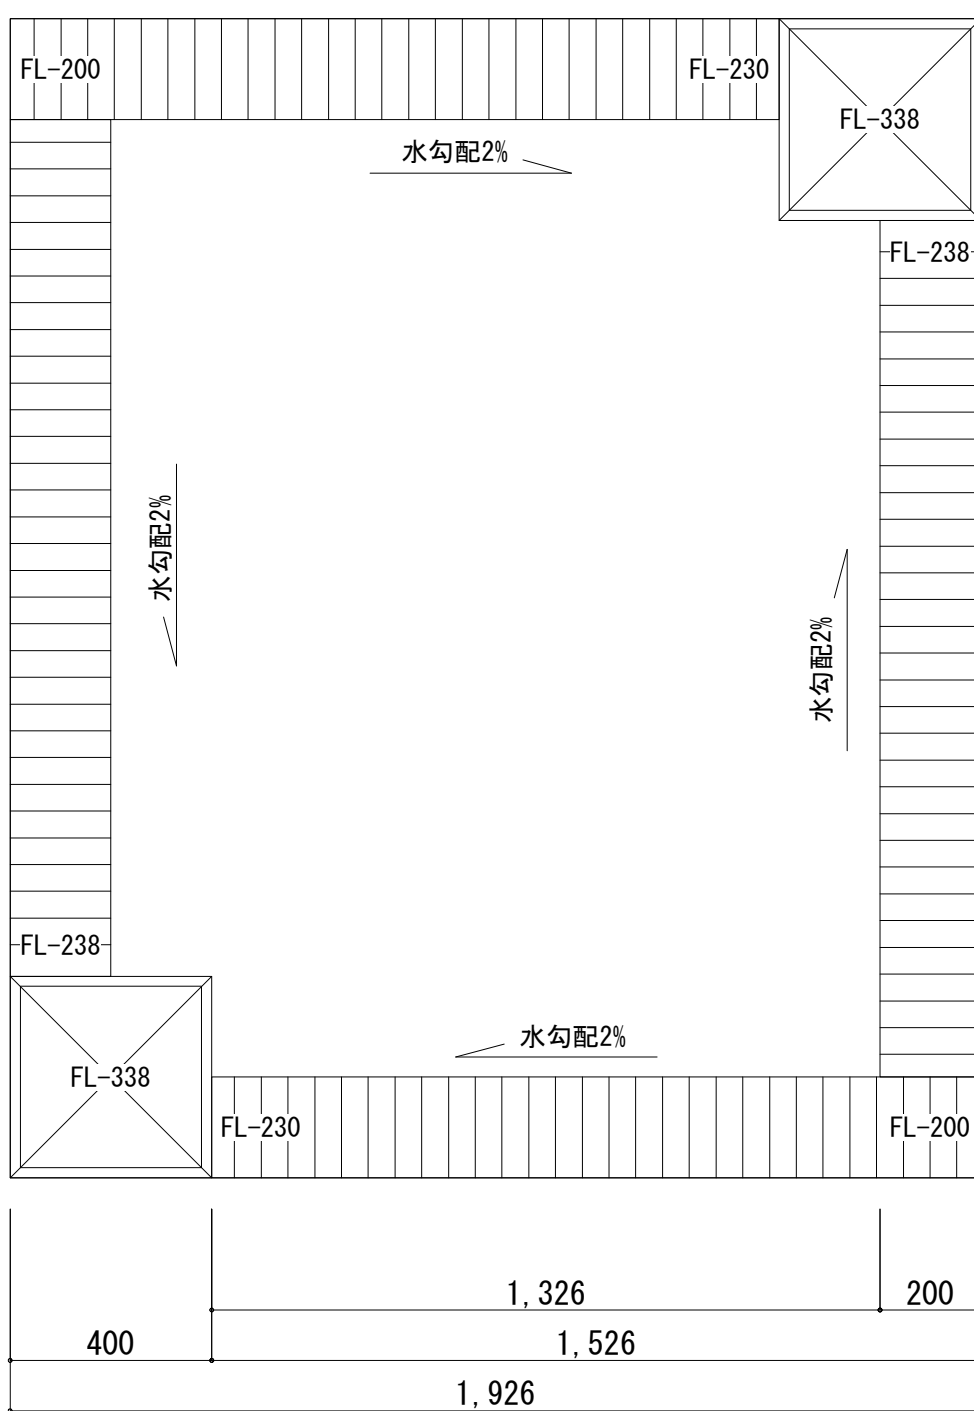


■ 樹 400×400 防滑性樹脂グレーチング
GRSK-20K400同等品以上

▨ 側溝 W200 防滑性樹脂グレーチング (水上深さt20)
GRSJ-20W201同等品以上

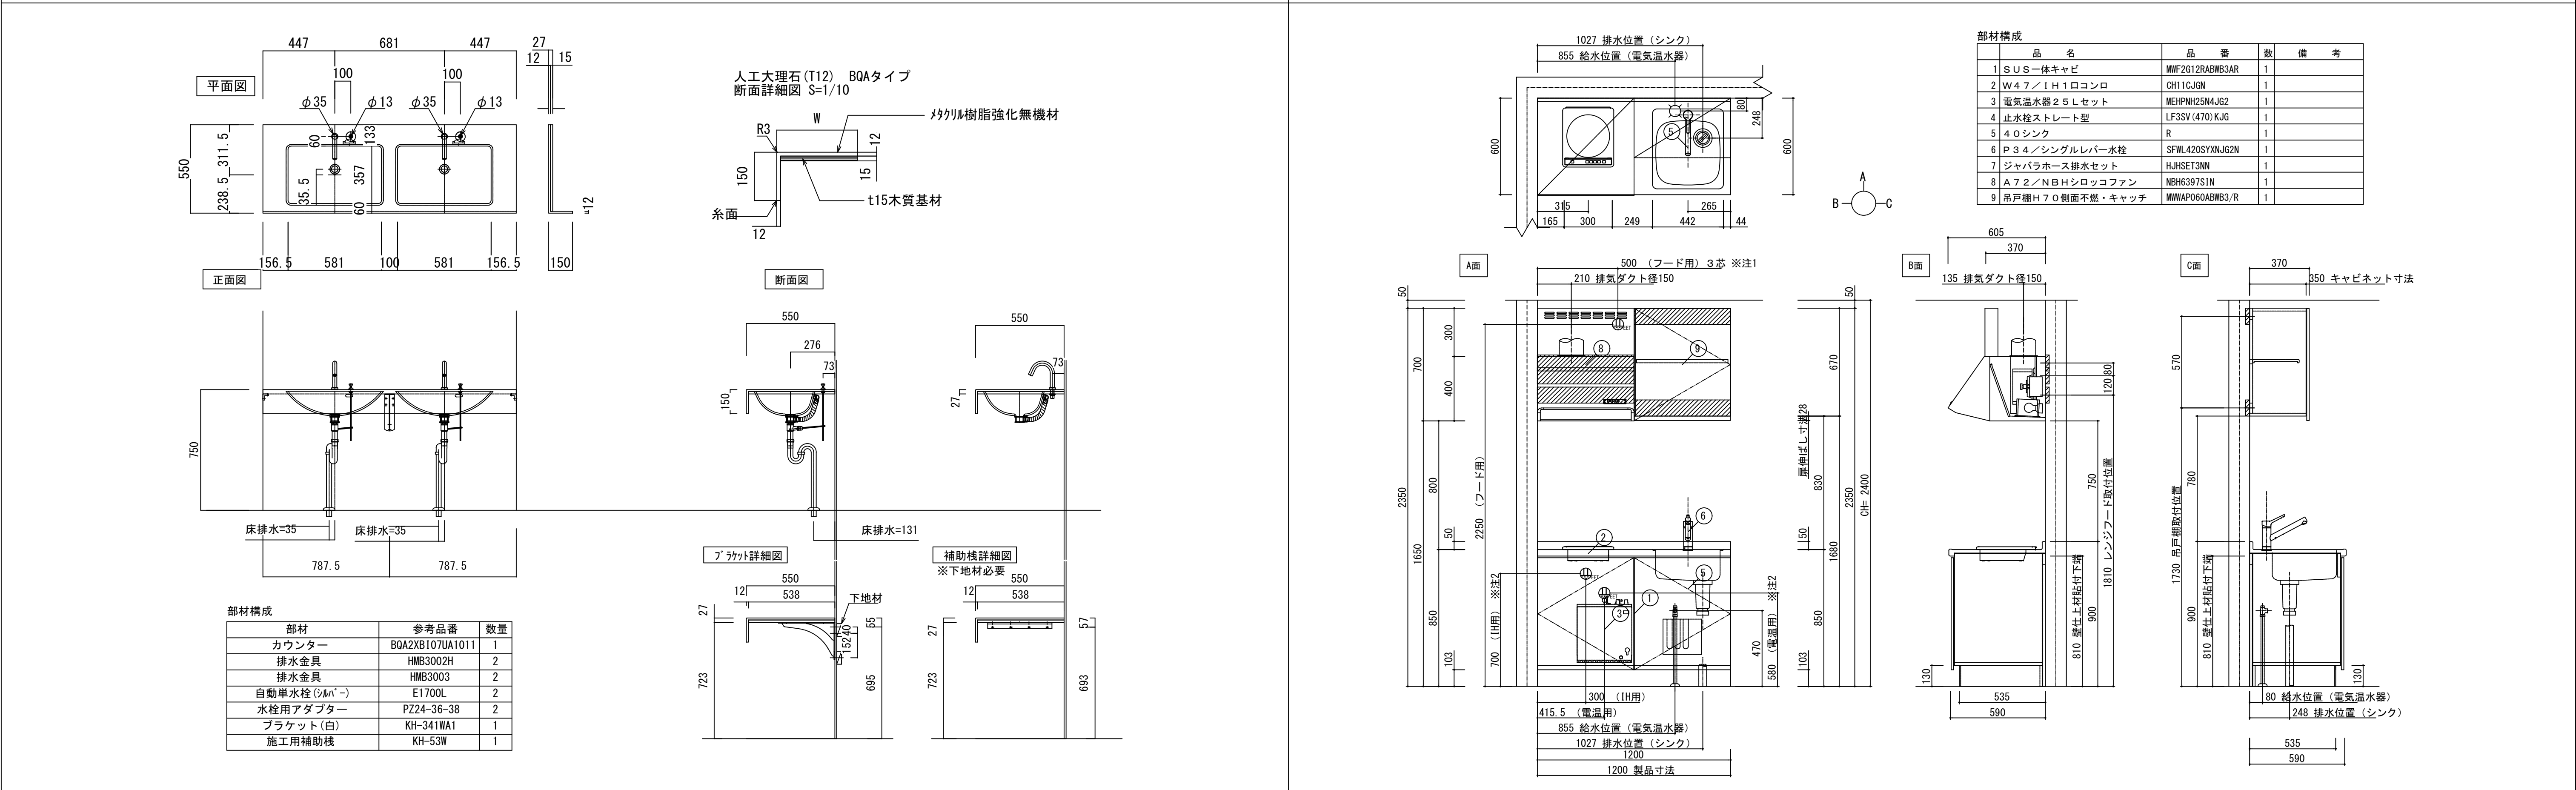


ヒット内昇降ステップ 詳細図

A1:S=1/20 (A3:S=1/40)

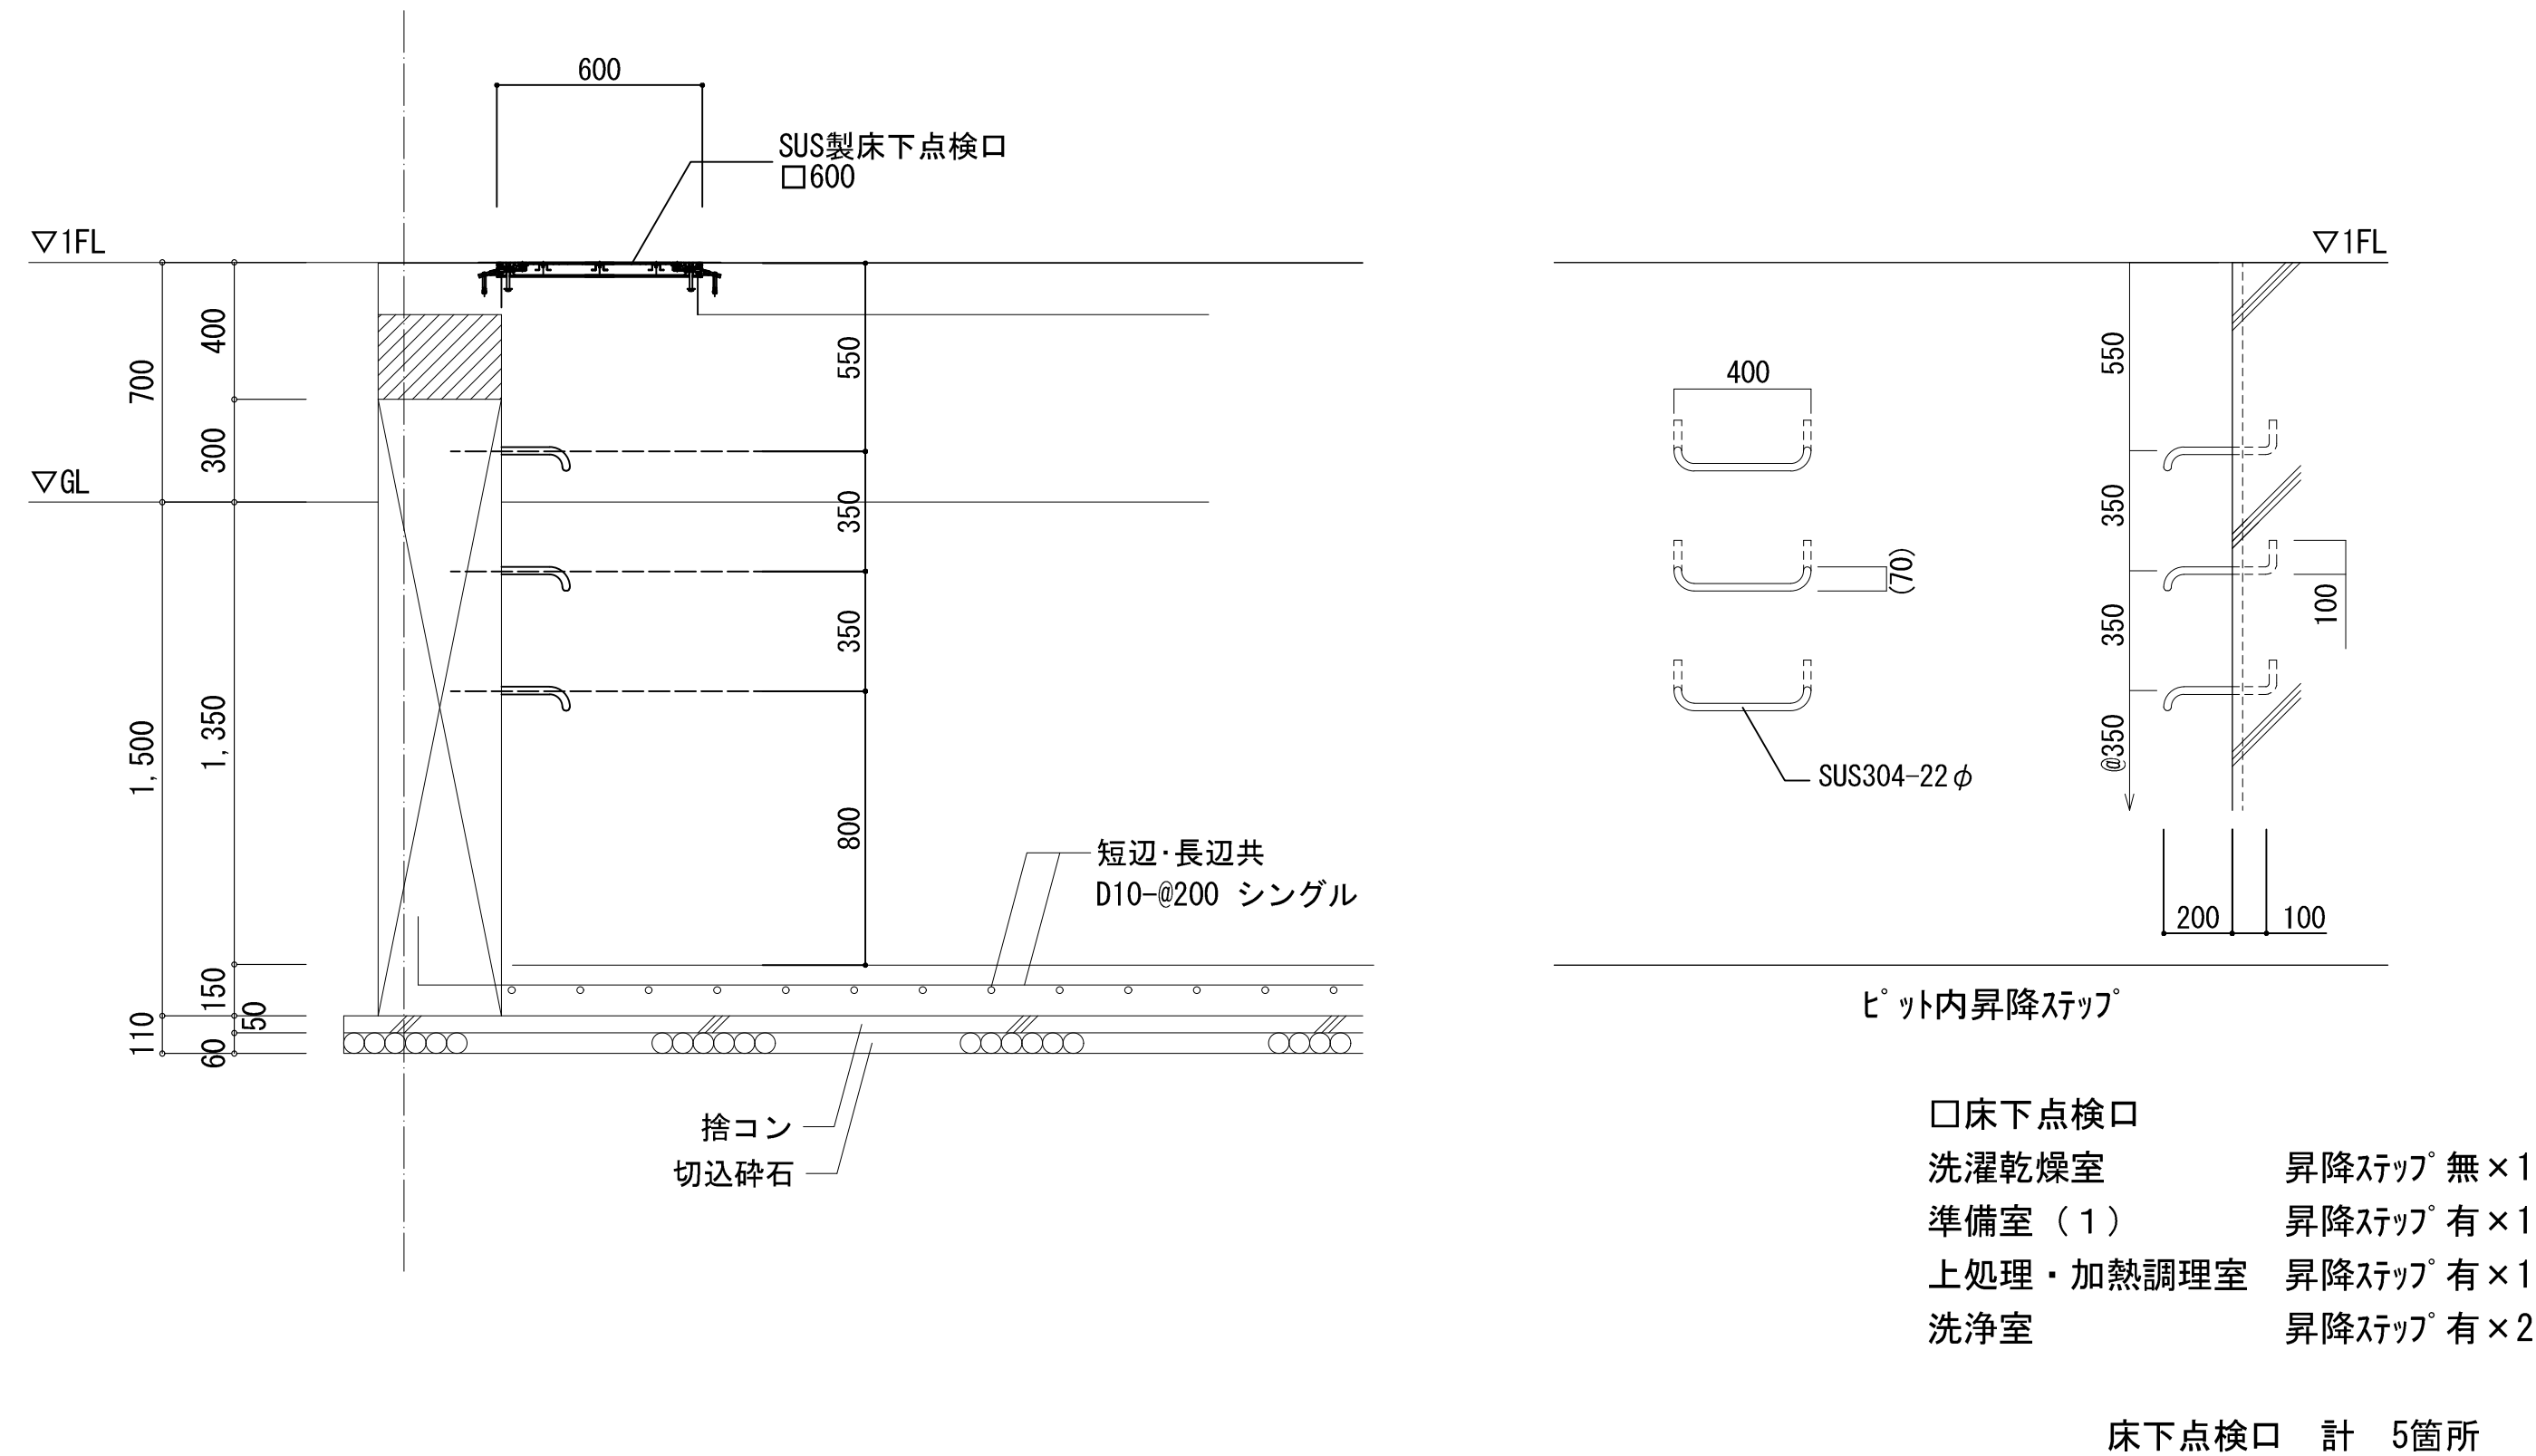


郵便受 詳細図

A1:S=1/5, 30 (A3:S=1/10, 60)

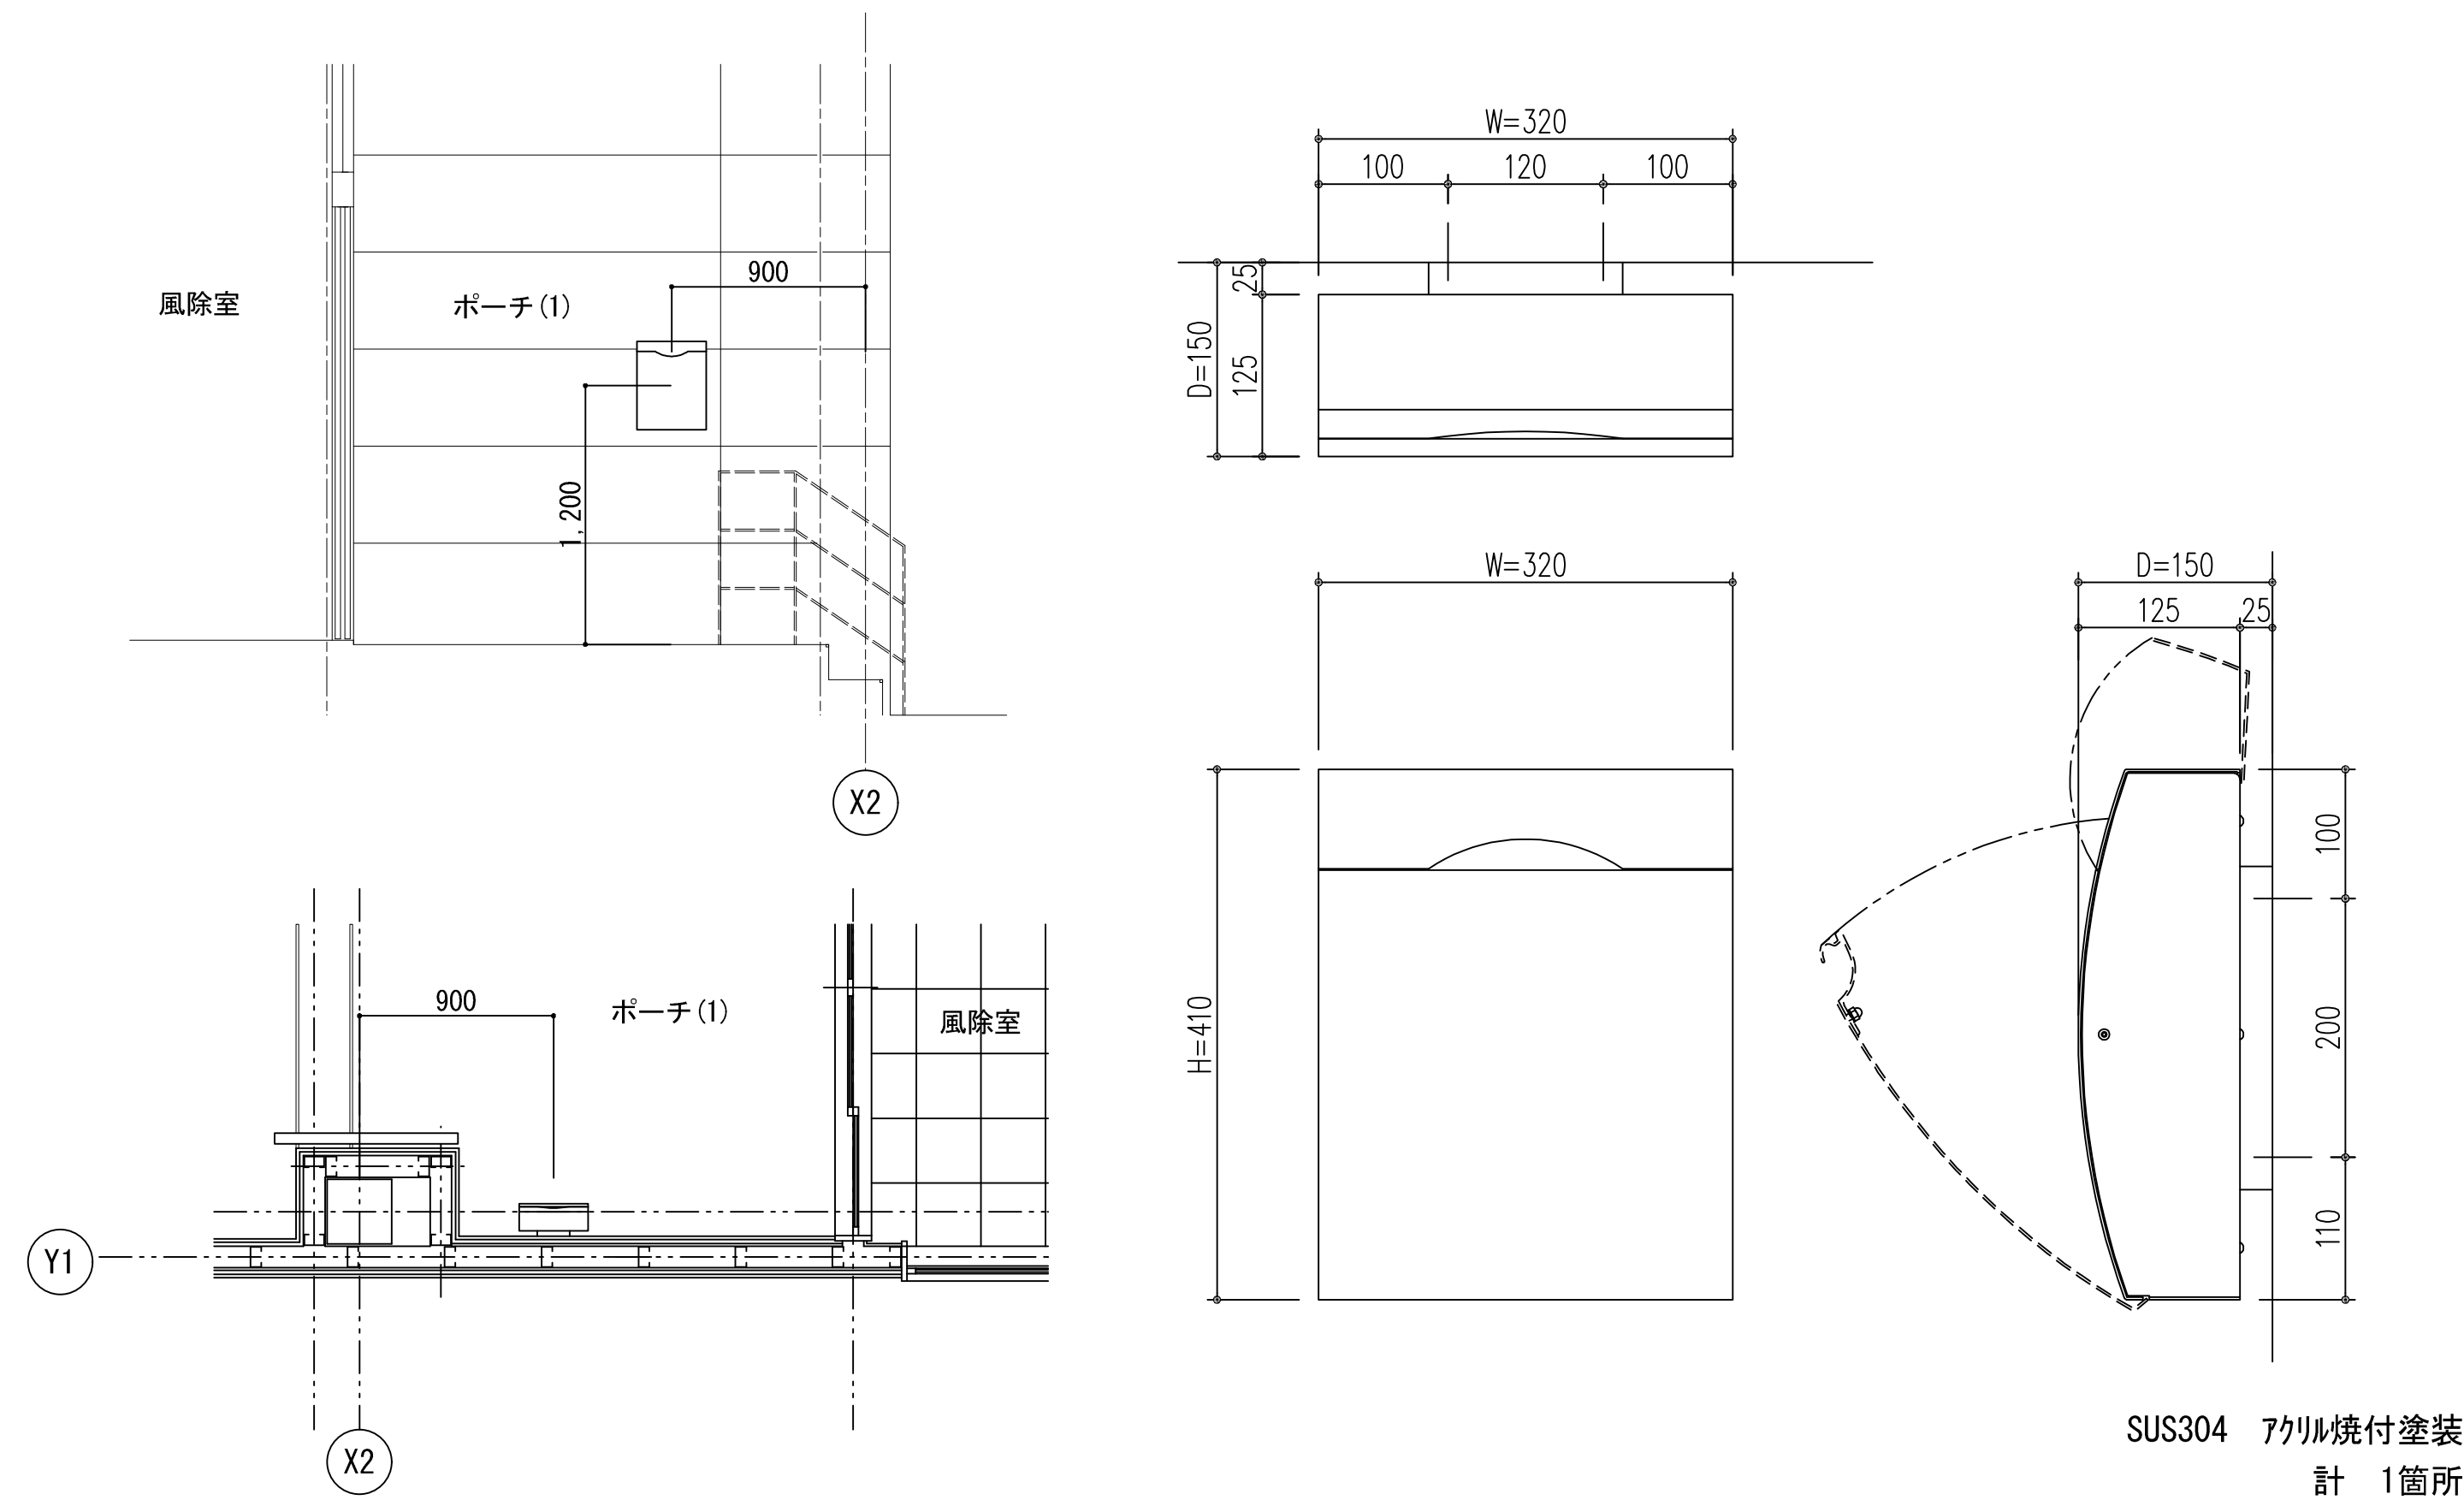



AD 標準納まり詳細図
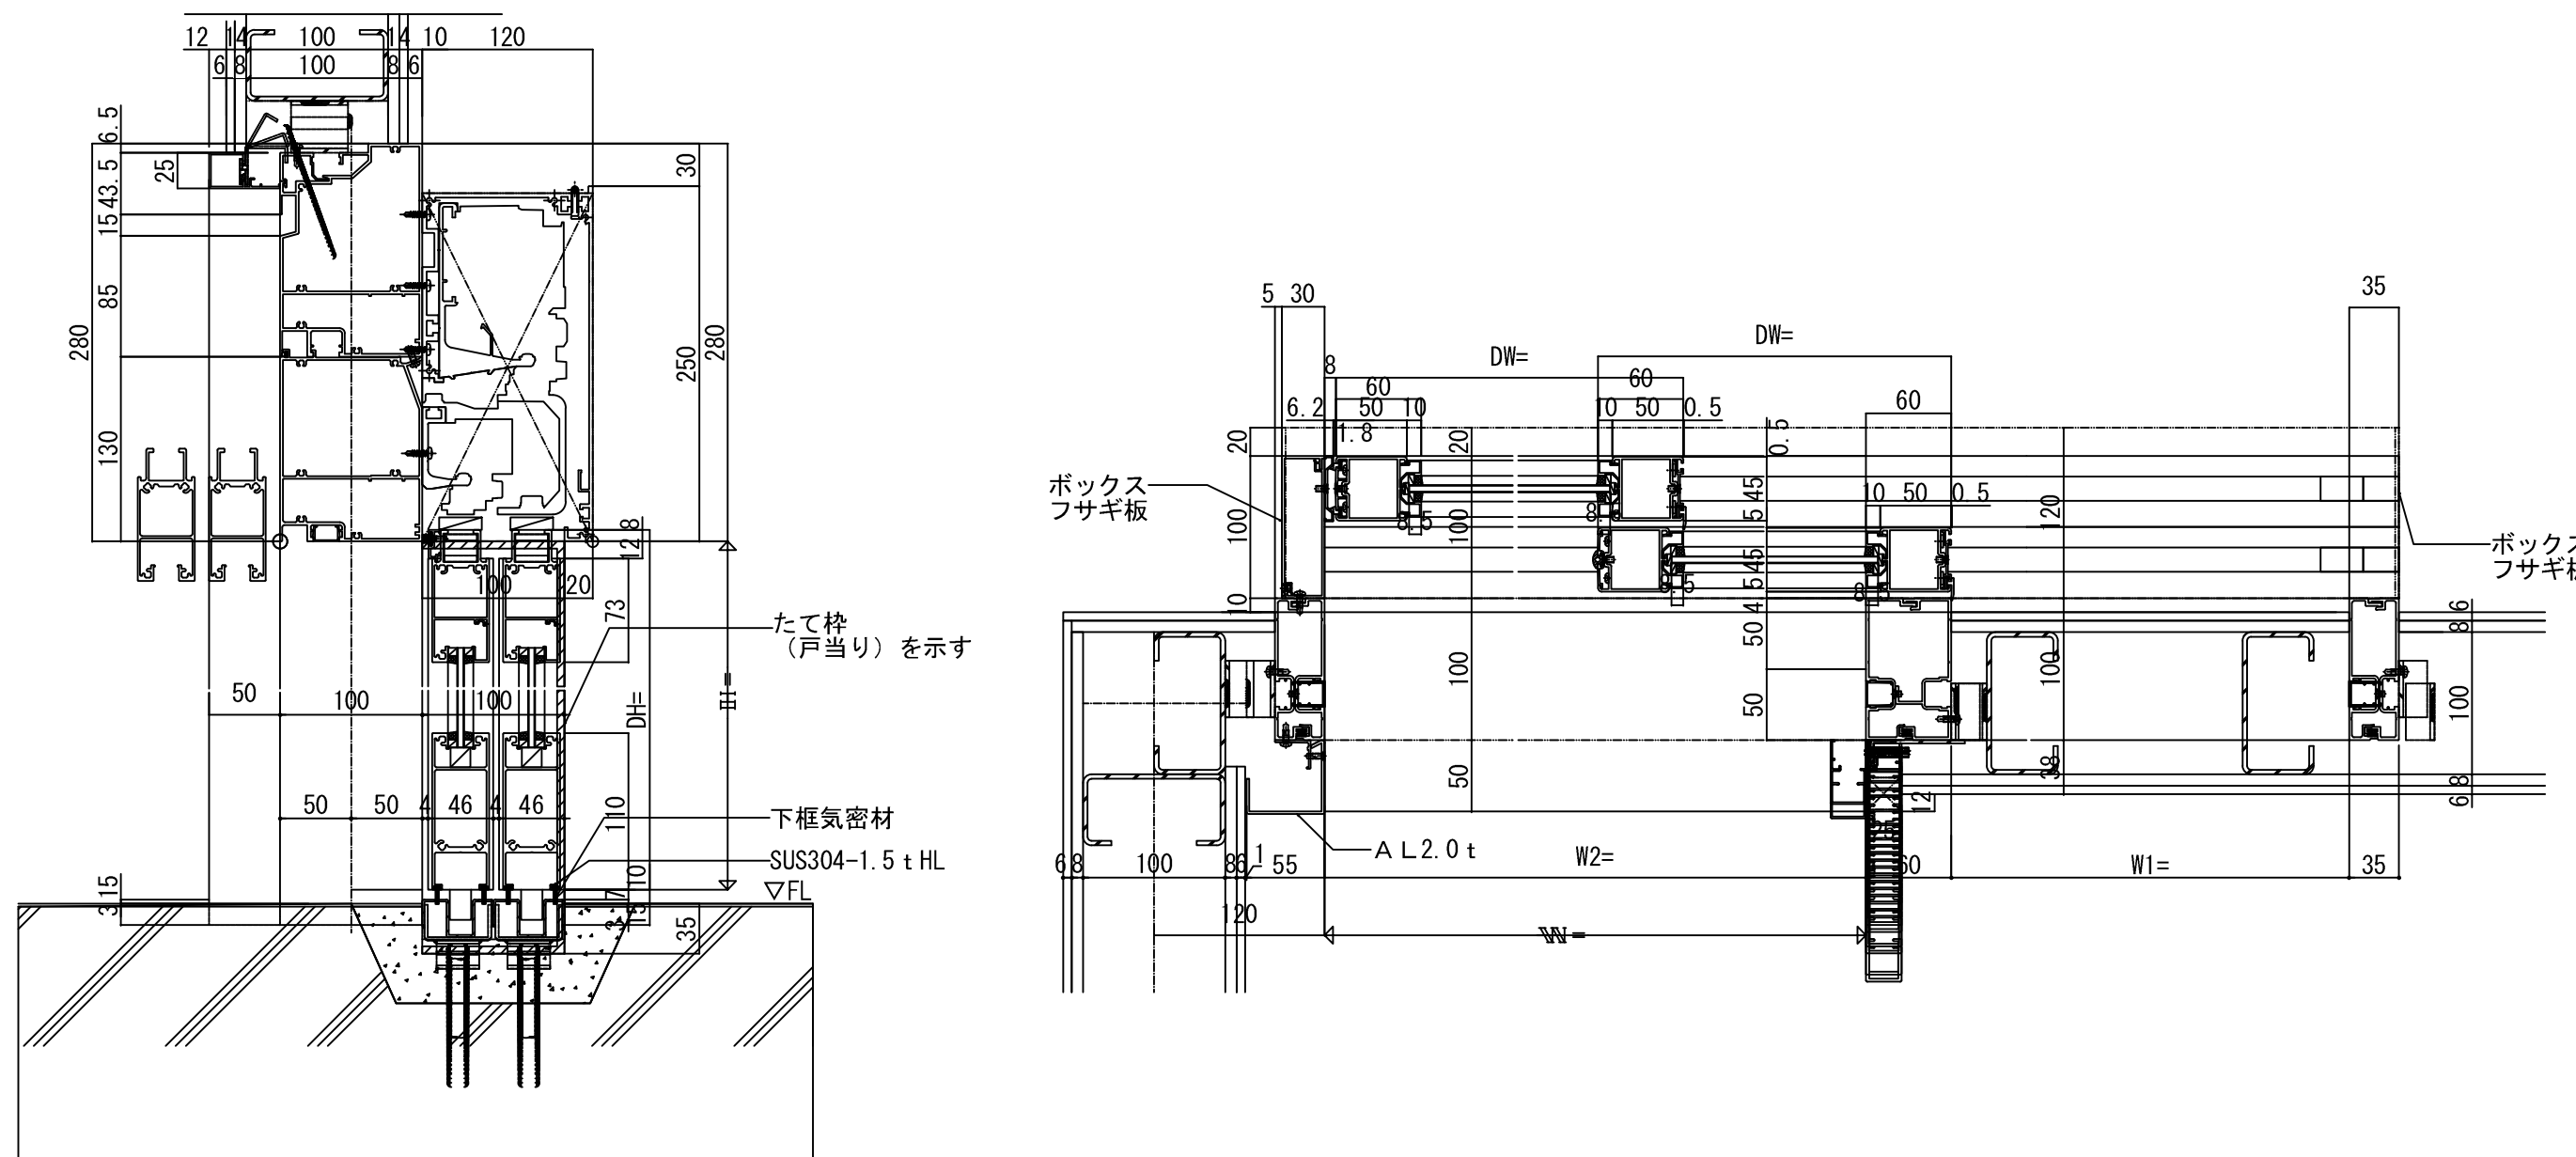
$$A1:S=1/5 \quad (A3:S=1/10)$$


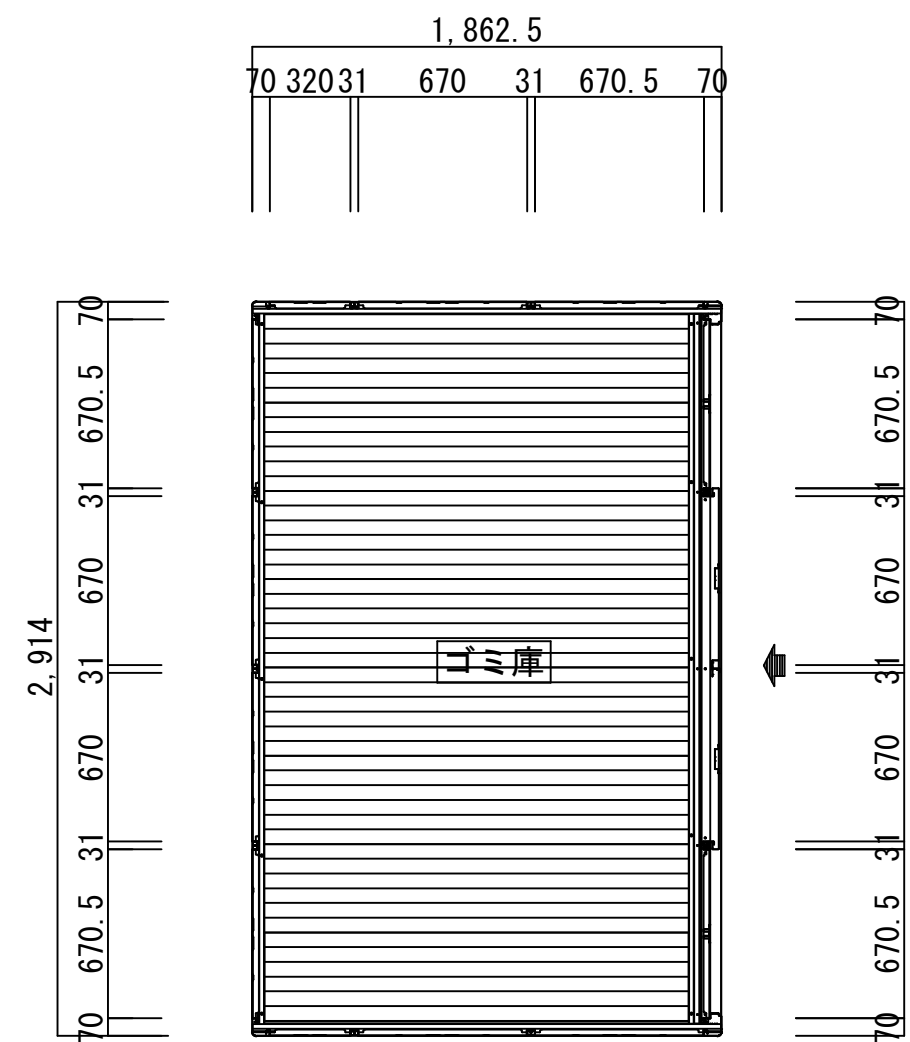
AW 標準納まり詳細図

A1:S=1/5 (A3:S=1/10)

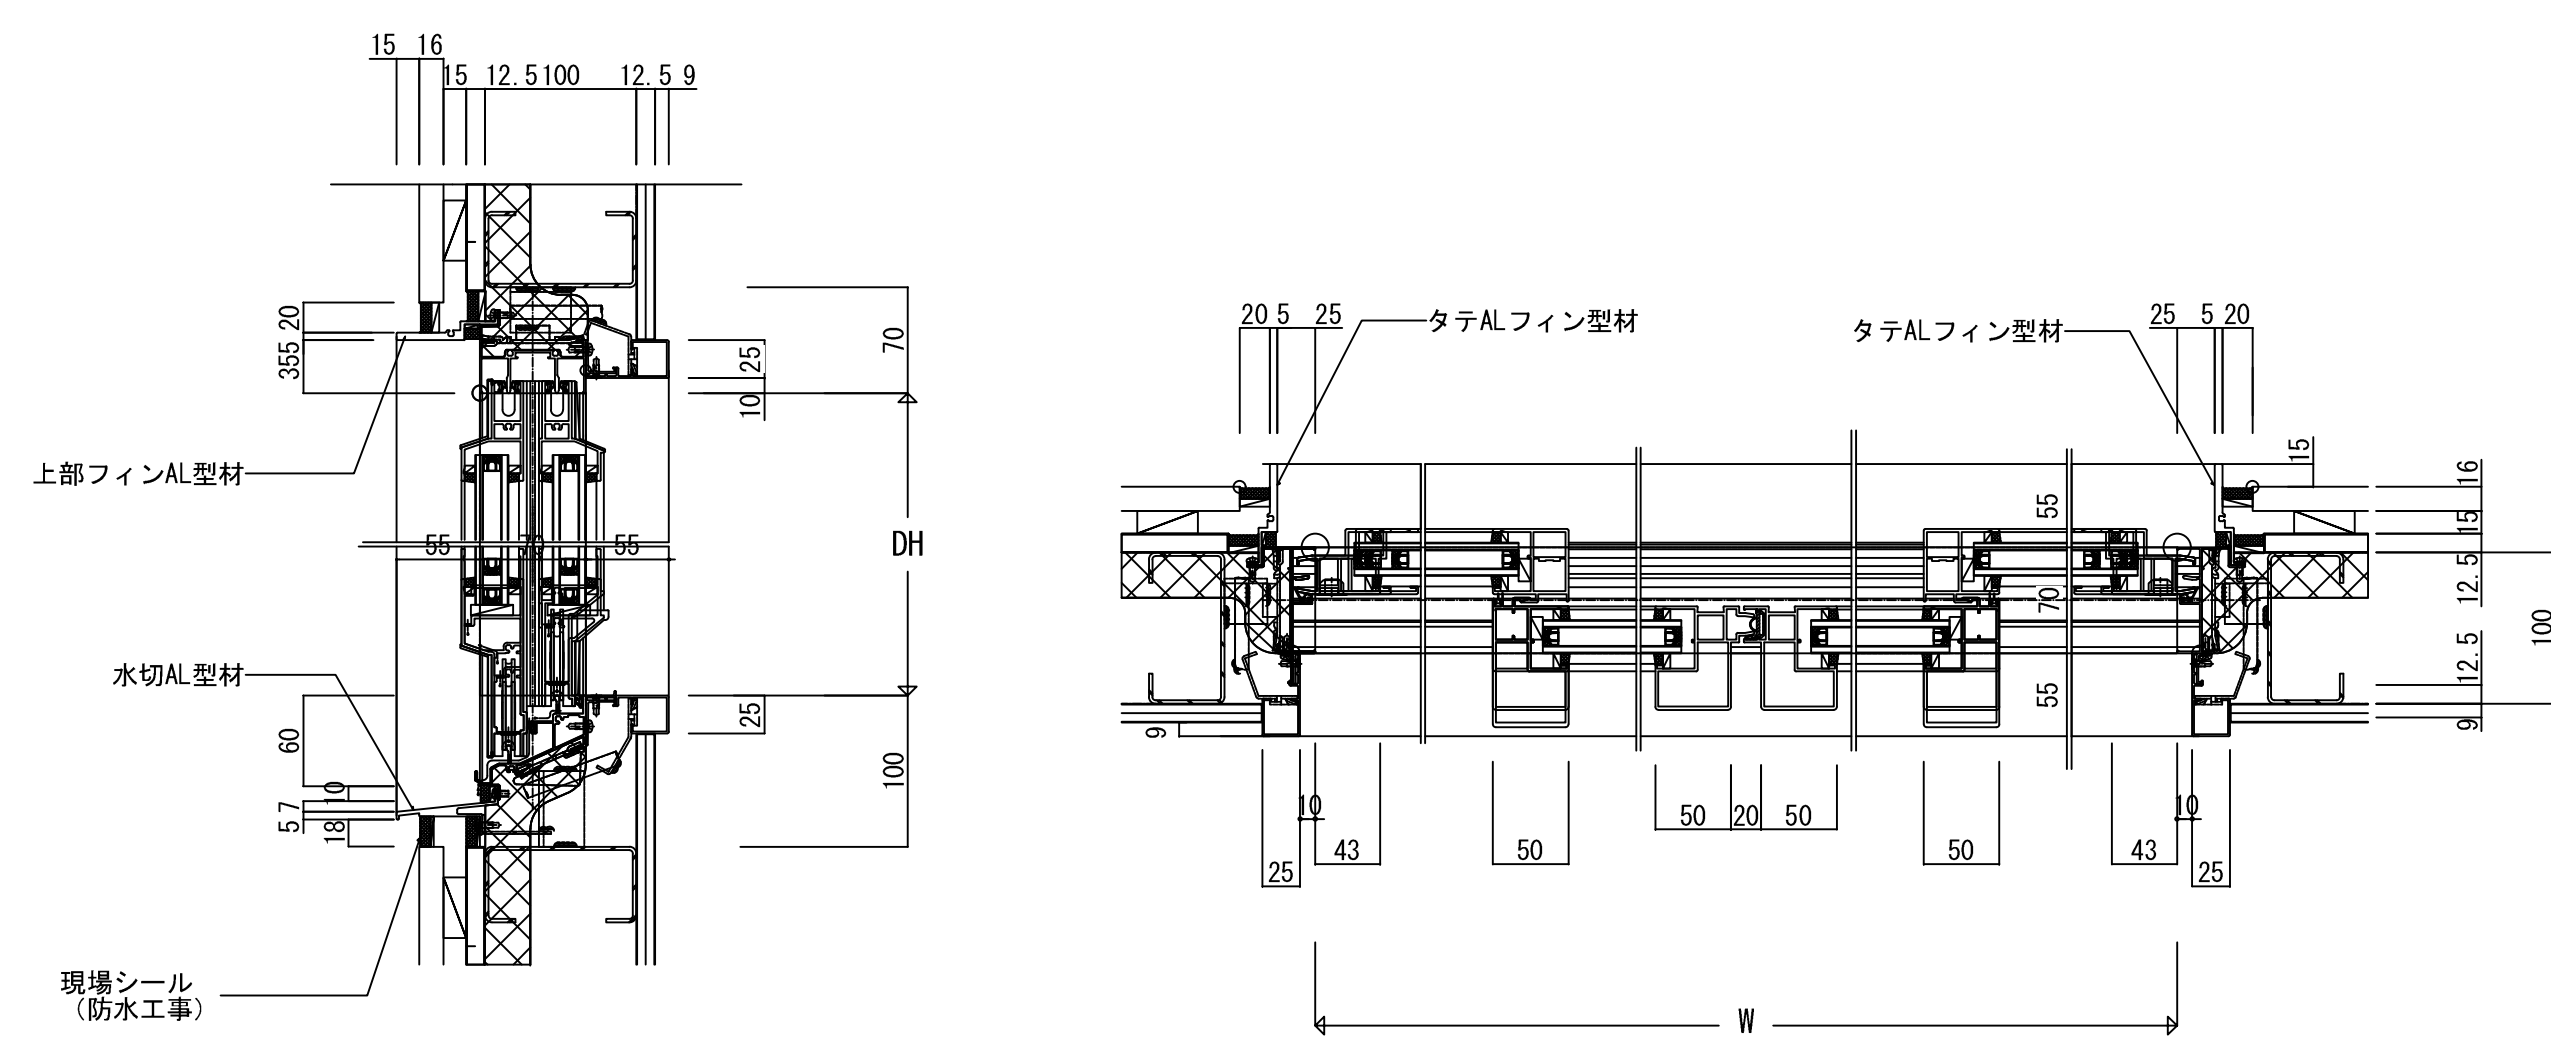


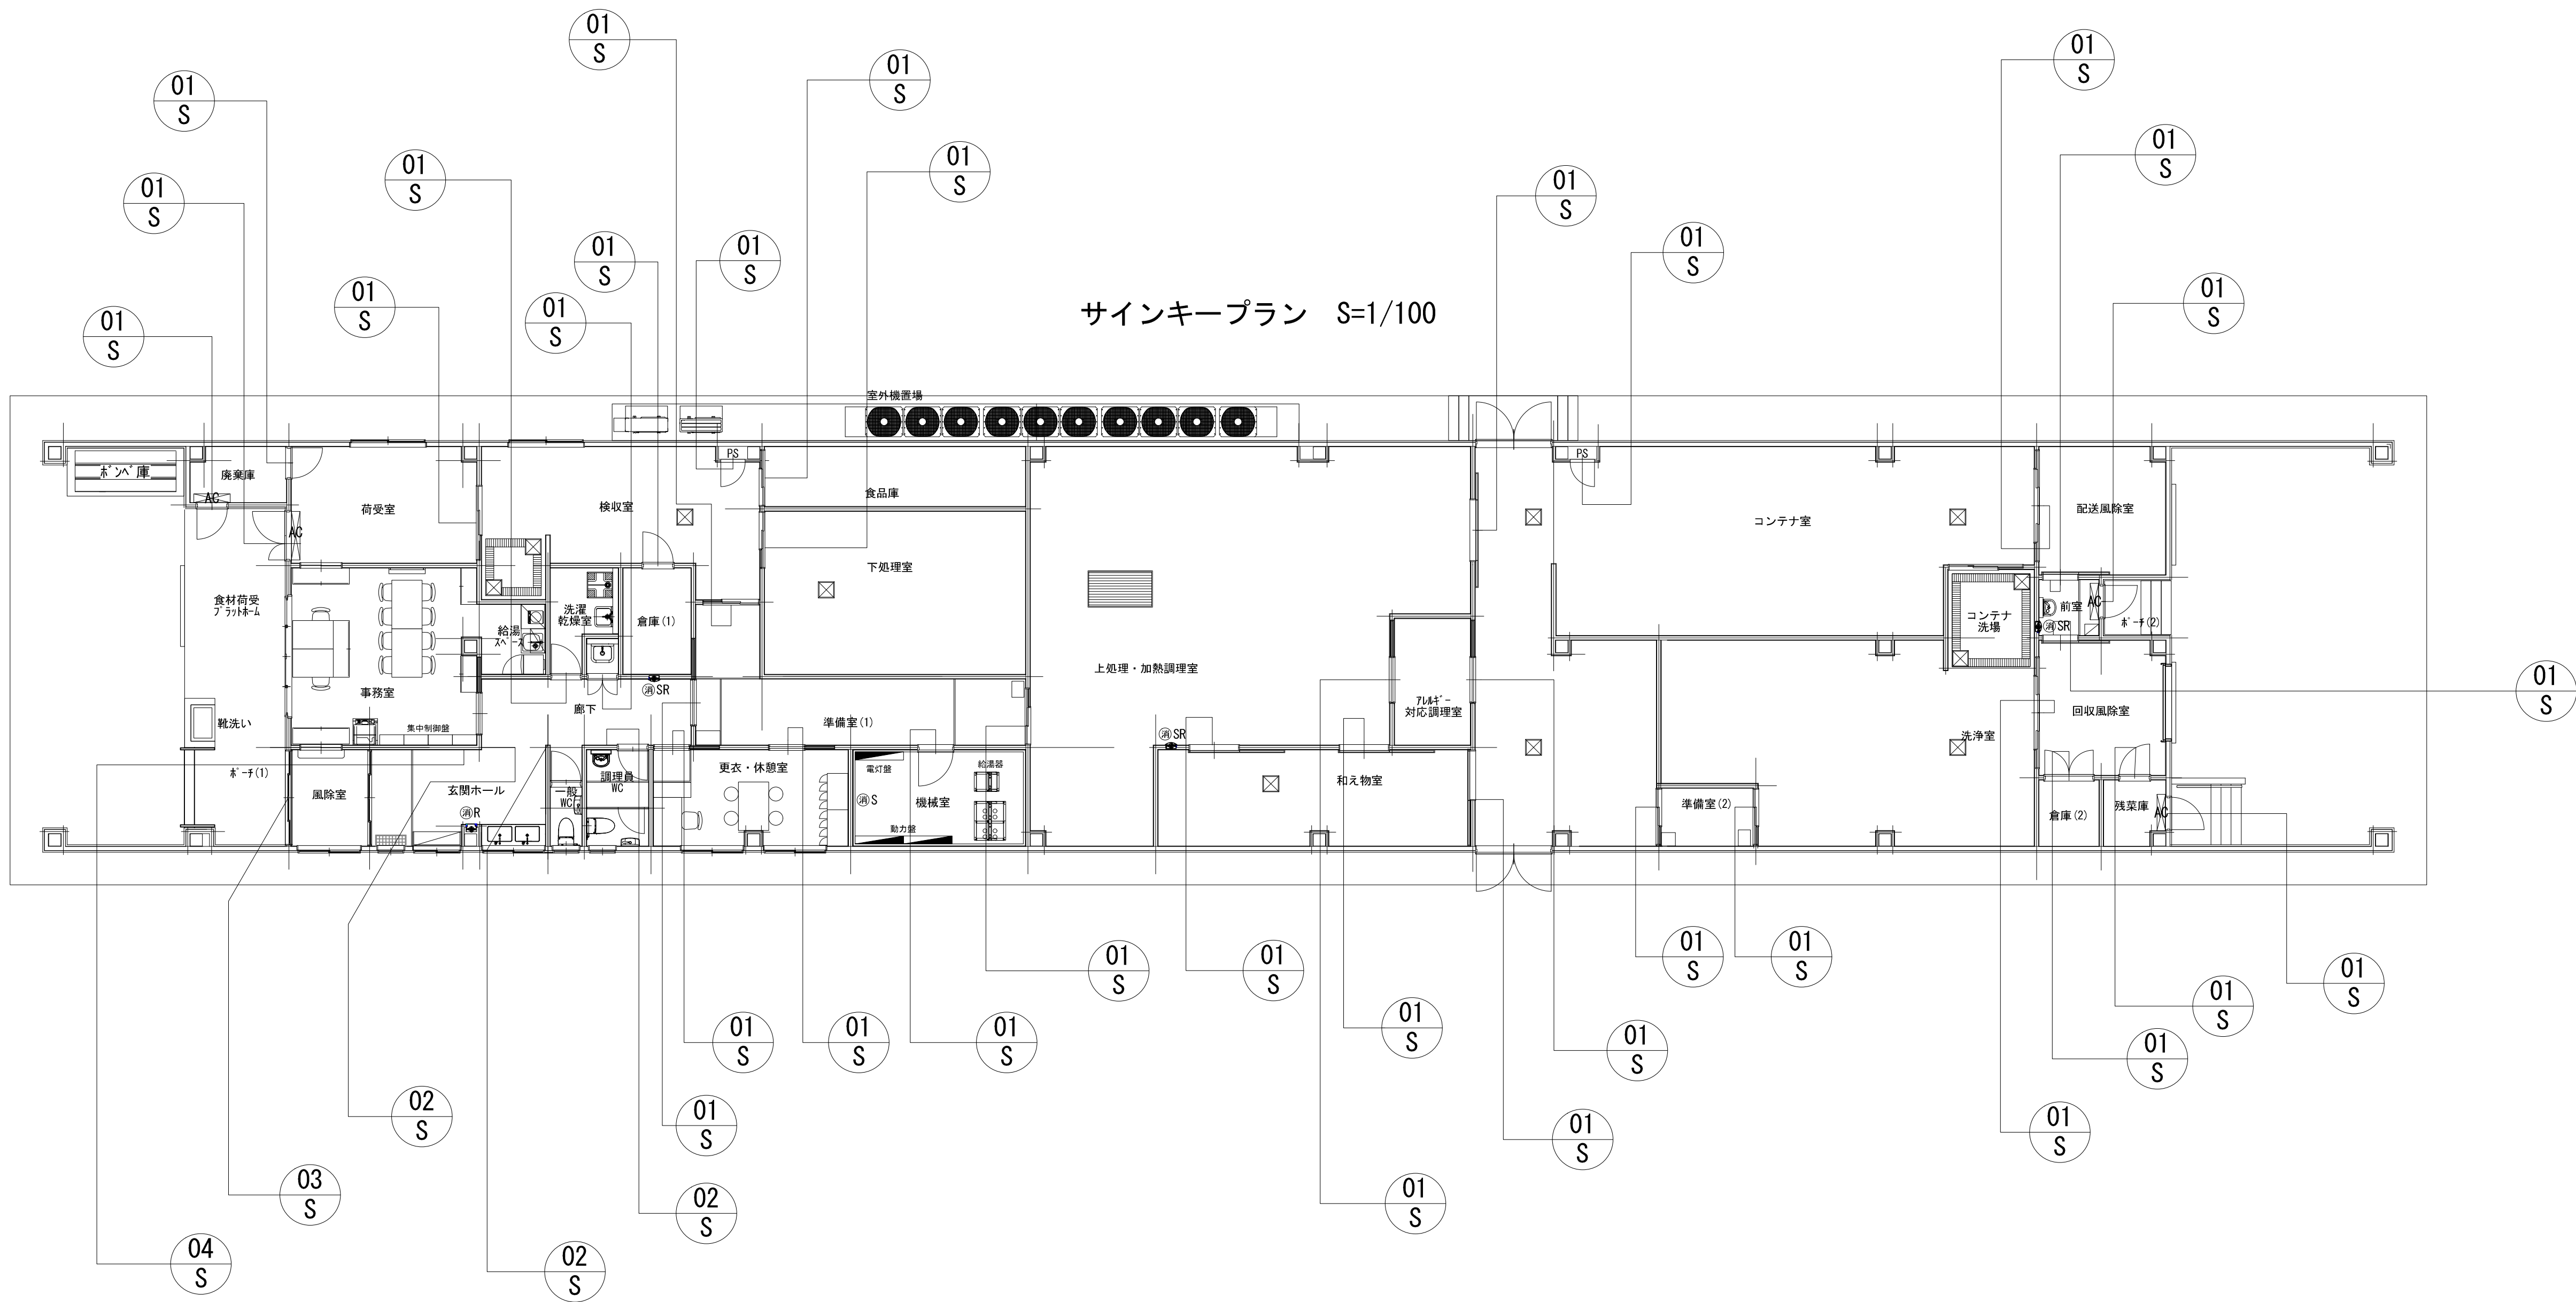


S-01	A1:S=1/5 (A3:S=1/10)	S-02 突き出しサイン	A1:S=1/3 (A3:S=1/6)	S-03 入口サイン	A1:S=1/10 (A3:S=1/20)	S-04 館内案内サイン	A1:S=1/10 (A3:S=1/20)
艶消し塩ビシート切り文字 洗濯乾燥室 180	洗濯乾燥室 ×1 SK ×1 更衣室 ×2 機械室 ×1 準備室（1） ×1 上処理・加熱調理室 ×1 和え物室 ×3 アレルギー対応調理室 ×2 準備室（2） ×1 洗浄室 ×2 倉庫 ×2 残菜庫 ×2 回収風除室 ×1 通用口 ×1 配送風除室 ×1 コンテナ室 ×1 廃棄庫 ×2 荷受室 ×1 検収室 ×2 PS ×2 食品庫 ×1 下処理室 ×1 センター 計 32枚 電気室 ×1 発電機室 ×1 電気・発電機庫 計 2枚 合計 34枚	GENERAL TOILET L250 STAFF TOILET L250 OFFICE L250 本体：艶消しアクリル t5.0 焼付塗装 ベースプレート：SUS304 t3.0焼付塗装 ※室名称は監督員と協議の上決定する 50 100 ベースプレート STAFF TOILET × 1箇所 GENERAL TOILET × 1箇所 OFFICE × 1箇所 計 3 箇所	SUS304 t9.0 焼付塗装 スタッドボルト30mm 計 1 箇所	アルミ複合板t3.0 塩ビ出力シート巻込貼 計 1 箇所			




平面図 1:30

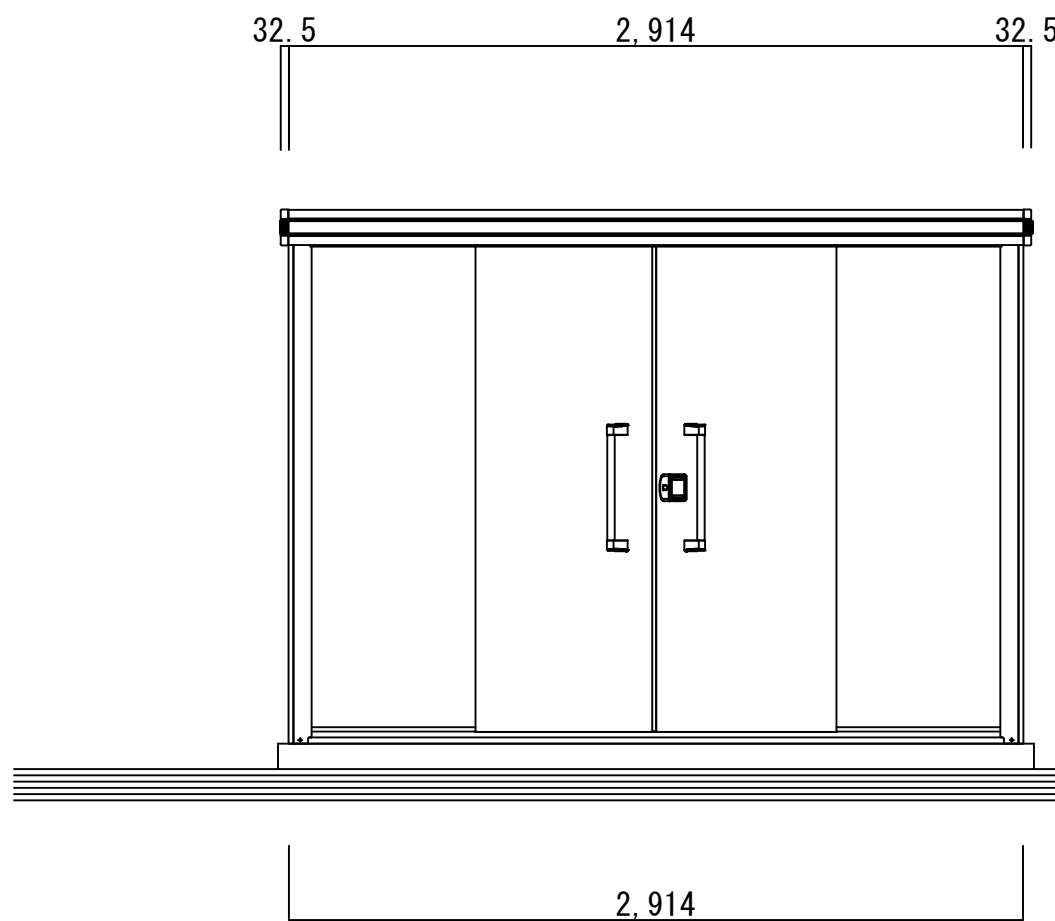


正面立面図 1:30

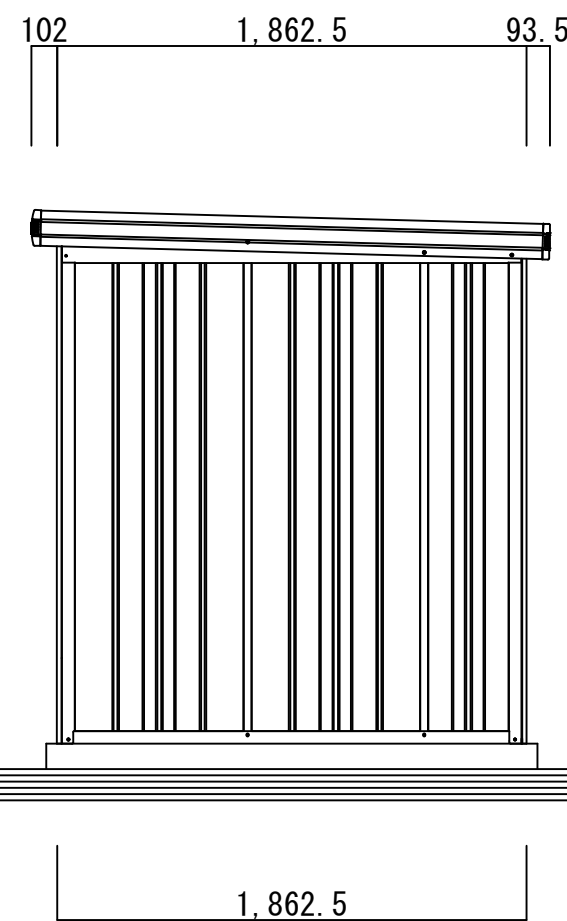


側面立面図 1:30

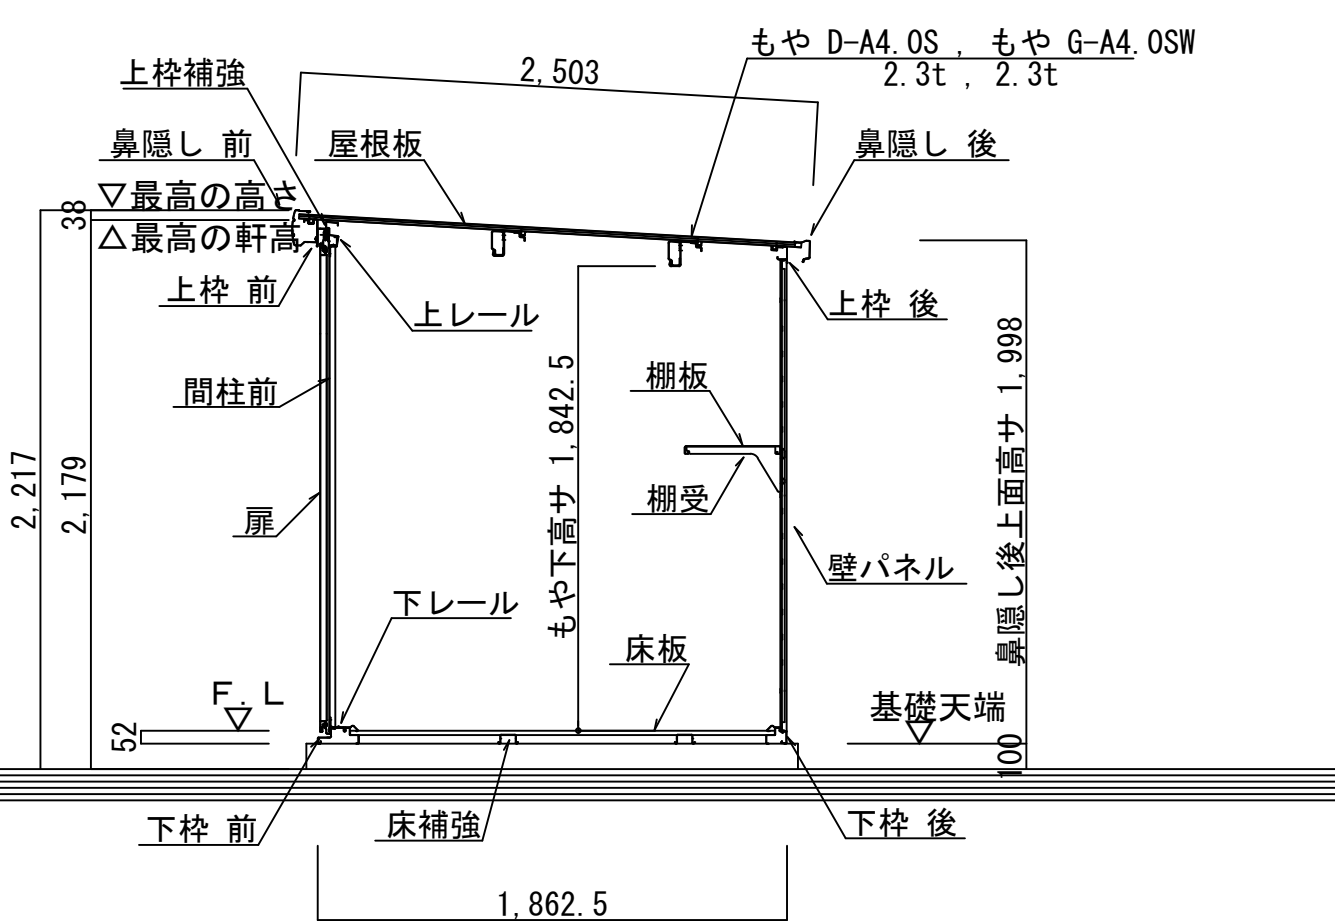


矩計図 1:30

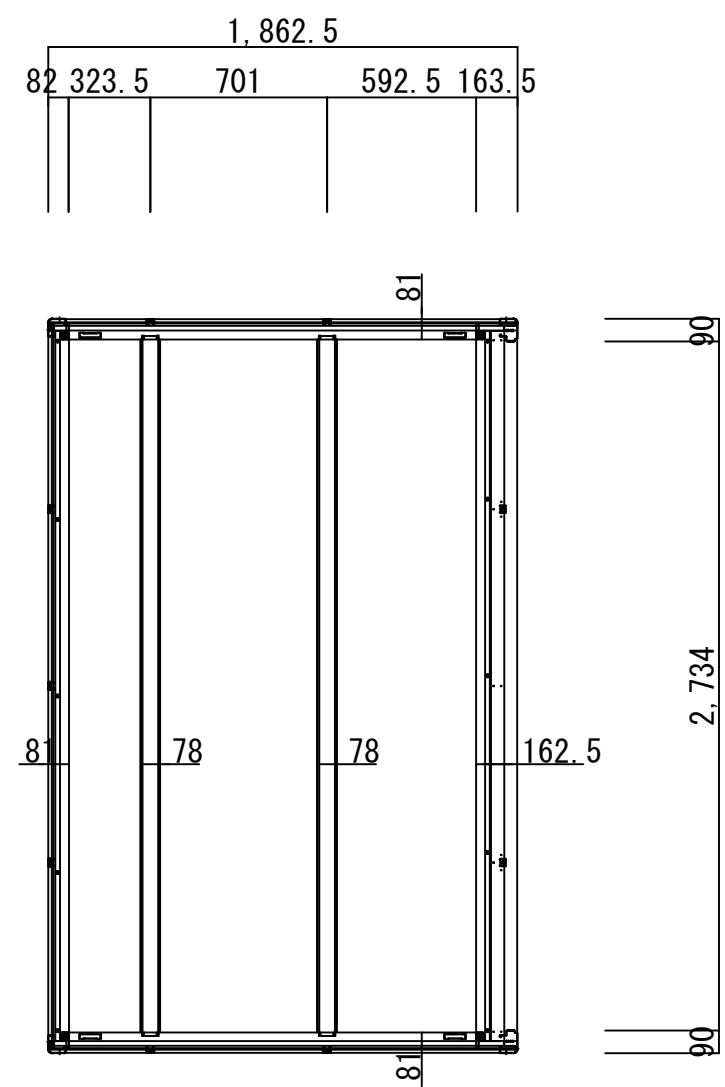

床伏図 1:30

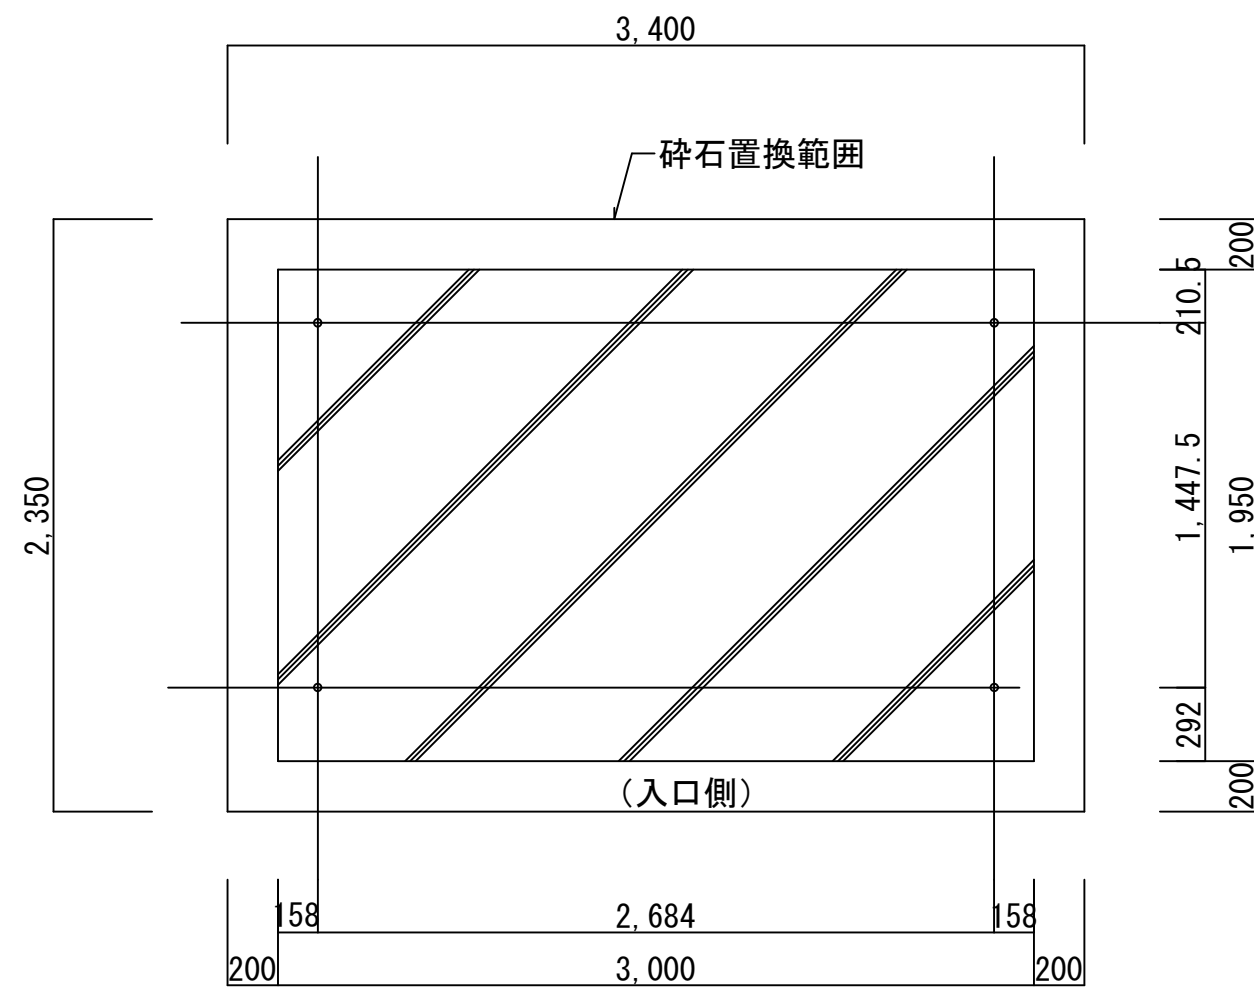

基礎伏図 1:30

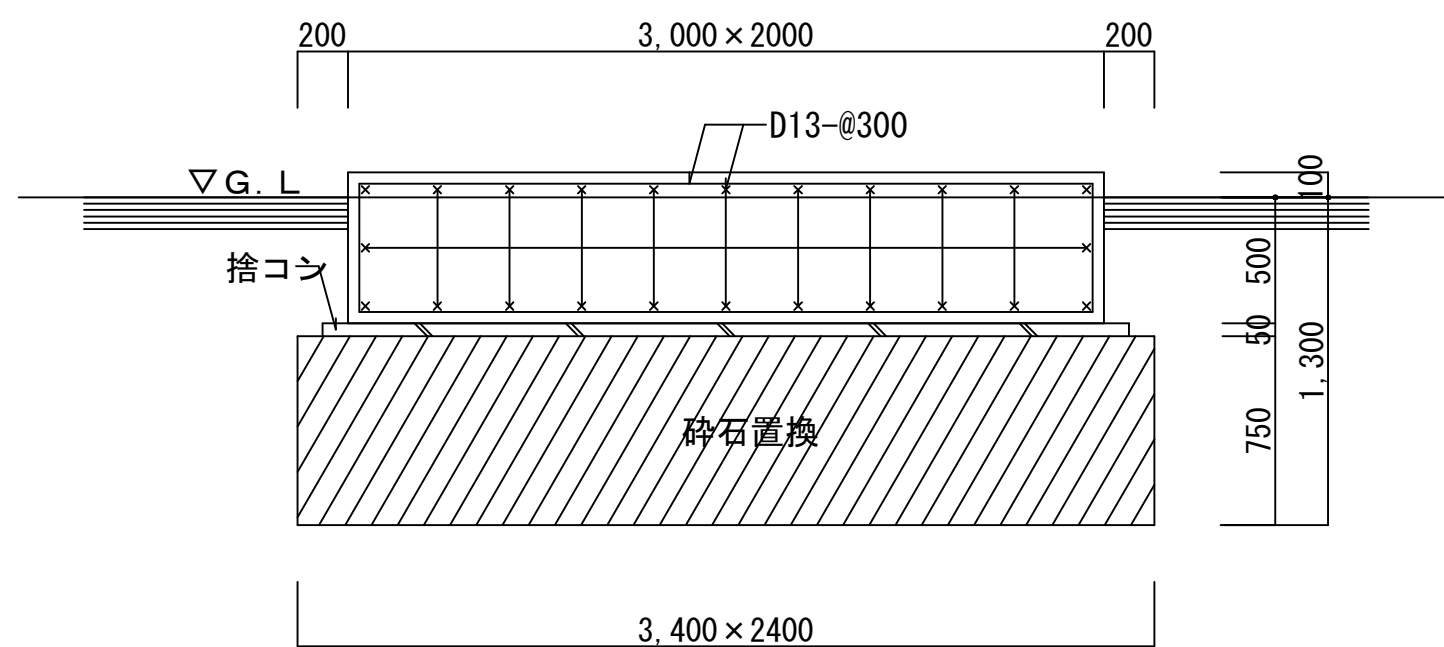


配筋詳細図 1:30


LMDS-2918型		
部 材 名	厚さ (m/m)	材 質
屋 根 板	0.4	JIS G3322 塗装溶融55%アルミニウム-亜鉛合金めっき鋼板 CGLCC
床 補 強	1.2	JIS G3321 溶融55%アルミニウム-亜鉛合金めっき鋼板 SGLCC
<積雪型>もや D-A4. OS	2.3	JIS G3312 塗装溶融亜鉛めっき鋼板 CGCC
<積雪型>もや G-A4. OSW	2.3	JIS G3312 塗装溶融亜鉛めっき鋼板 CGCC
下 枠 前 (側・後)	1.2 (1.0)	JIS G3322 塗装溶融55%アルミニウム-亜鉛合金めっき鋼板 CGLCC
上 枠 前 (後)	1.0 (0.8)	JIS G3322 塗装溶融55%アルミニウム-亜鉛合金めっき鋼板 CGLCC
上 枠 左, 右	0.8	JIS G3322 塗装溶融55%アルミニウム-亜鉛合金めっき鋼板 CGLCC (サトカタ)
上枠補強 (積雪型のみ)	1.6	JIS G3312 塗装溶融亜鉛めっき鋼板 CGCC
上 レール	1.2	アルミニウム合金押出形材
下 レール	0.8	JIS G3322 塗装溶融55%アルミニウム-亜鉛合金めっき鋼板 CGLCC
鼻 隠 し 前	0.5	JIS G3322 塗装溶融55%アルミニウム-亜鉛合金めっき鋼板 CGLCC (サトカタ)
鼻 隠 し 後	0.5	JIS G3322 塗装溶融55%アルミニウム-亜鉛合金めっき鋼板 CGLCC
柱	0.8	JIS G3322 塗装溶融55%アルミニウム-亜鉛合金めっき鋼板 CGLCC
扉	0.6	JIS G3322 塗装溶融55%アルミニウム-亜鉛合金めっき鋼板 CGLCC
壁 パ ネ ル	0.5	JIS G3322 塗装溶融55%アルミニウム-亜鉛合金めっき鋼板 CGLCC
袖 壁	0.5	JIS G3322 塗装溶融55%アルミニウム-亜鉛合金めっき鋼板 CGLCC
間 柱	1.0	JIS G3322 塗装溶融55%アルミニウム-亜鉛合金めっき鋼板 CGLCC
床 板	0.6	JIS G3322 塗装溶融55%アルミニウム-亜鉛合金めっき鋼板 CGLCC
アンカープレート (L)	2.3	JIS G3302 溶融亜鉛めっき鋼板 SGCC (後塗装仕上げ)

部 材 名	サイズ (巾×高さ)
扉 右 L-A	716 × 1938
扉 左 L-A	716 × 1938
壁パネル L-A	670 × 1870
壁パネル L-F	319.5 × 1870
袖 壁 L-A	670 × 1909


床面積算定表		
2.914 ×	1.8625	= 5.42
延べ床面積		5.42
建築面積		5.42

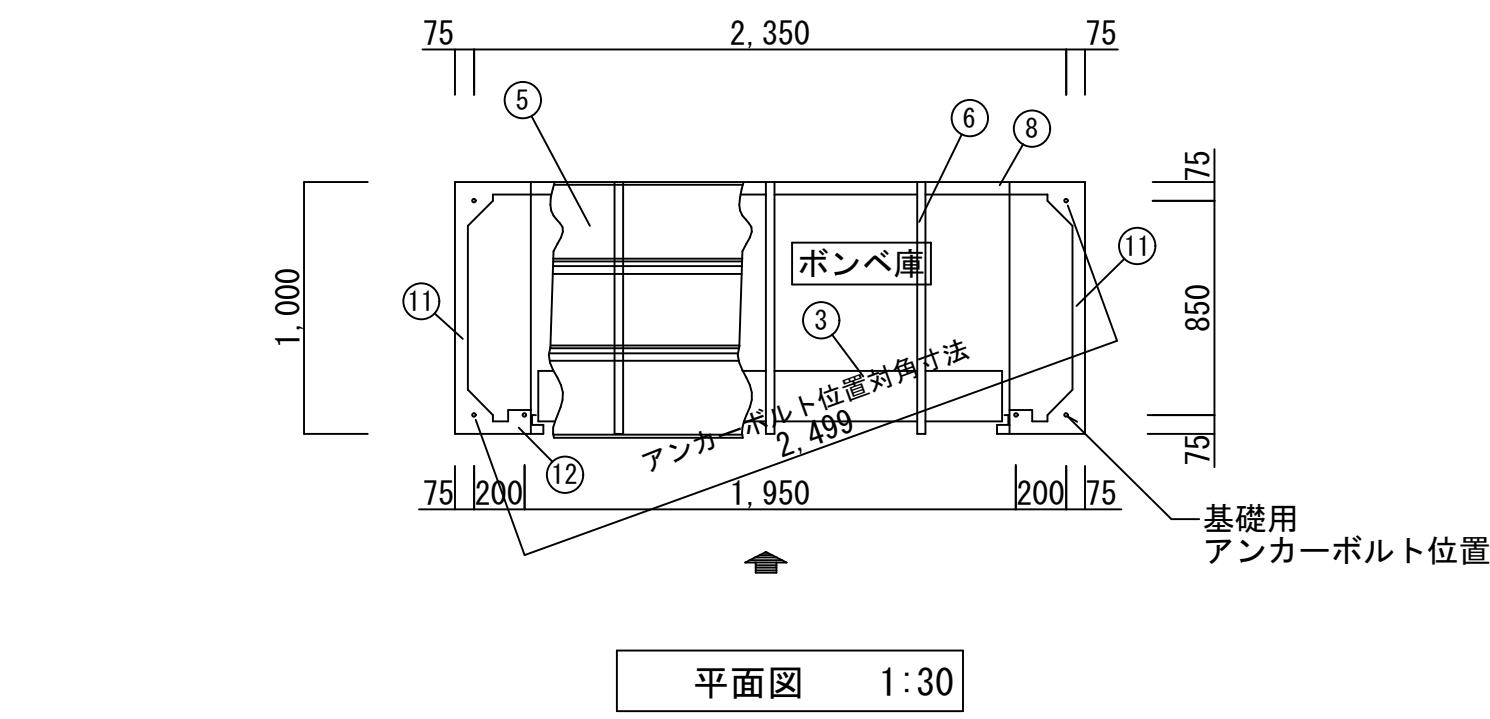


平面図 1:30

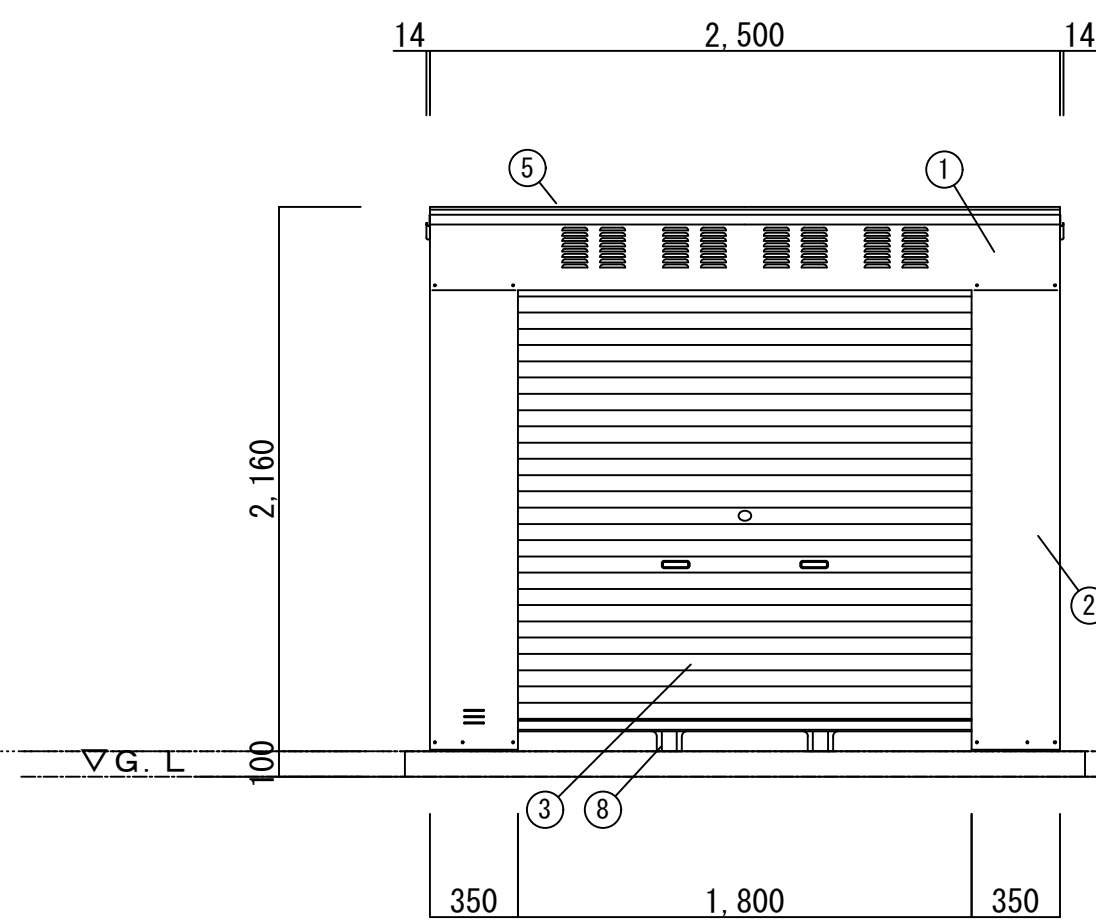


正面立面図 1:30

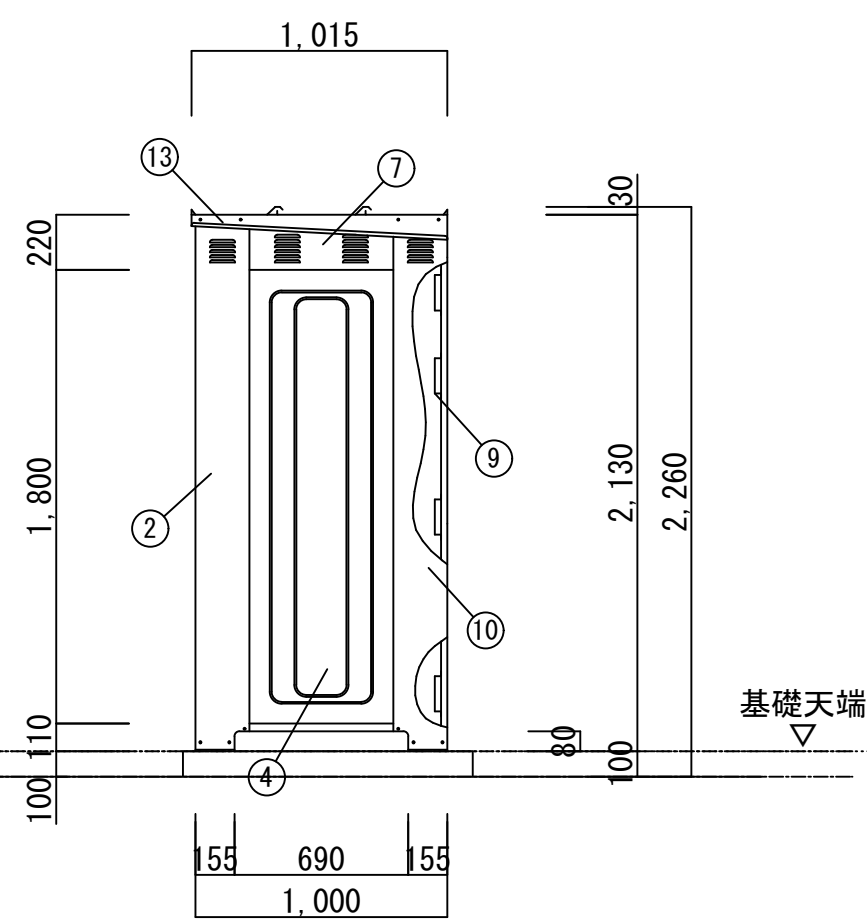


側面立面図 1:30

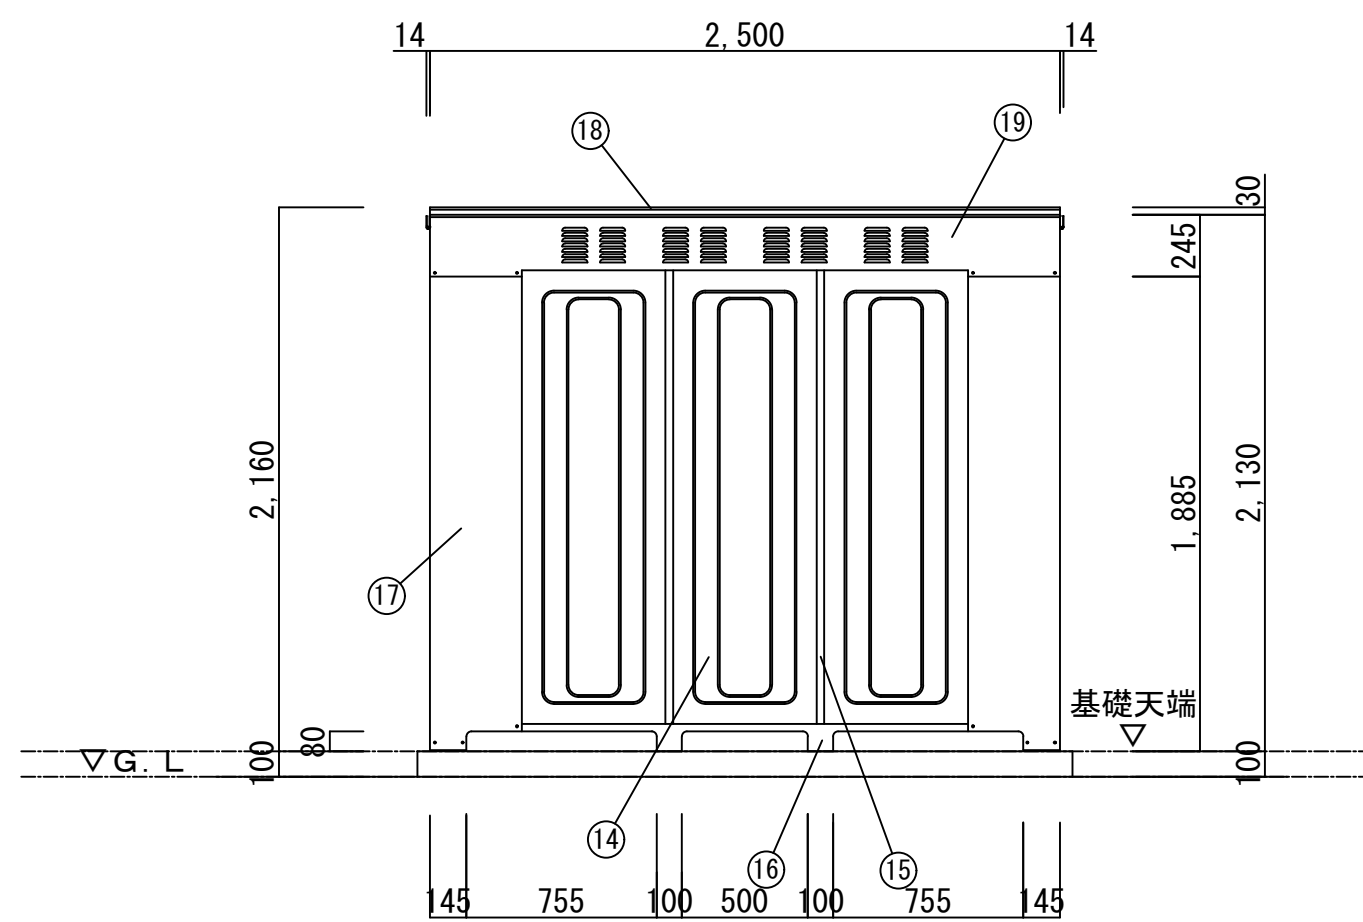



背面立面図 1:30

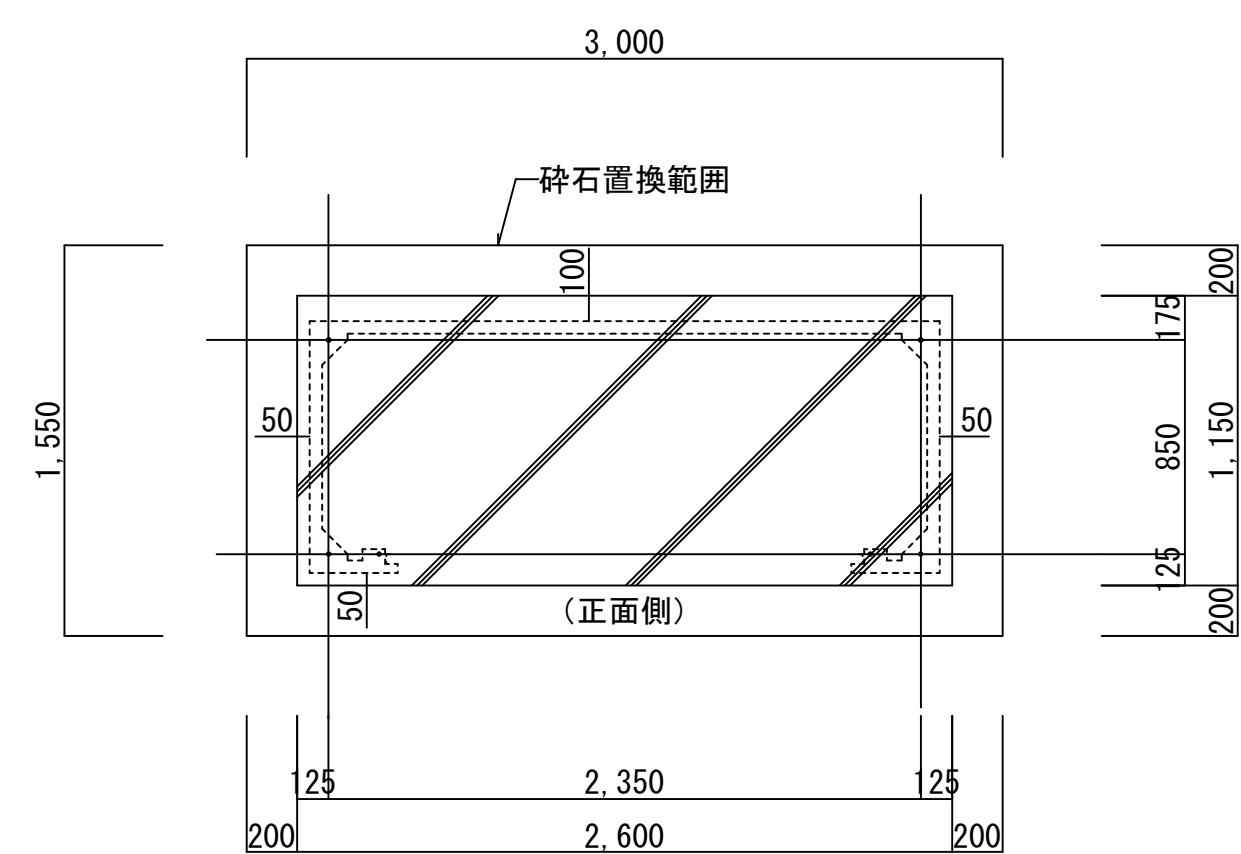

基礎伏図 1:30


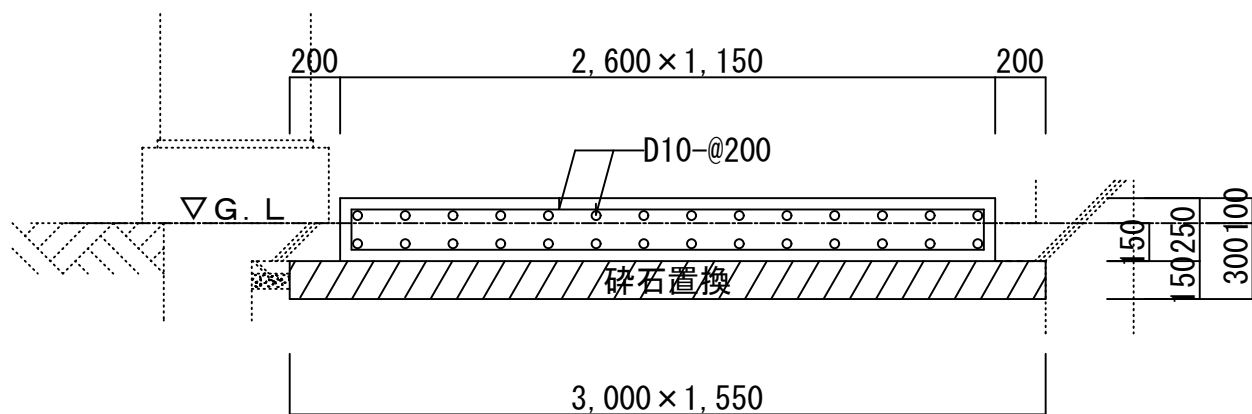


配筋詳細図 1:30

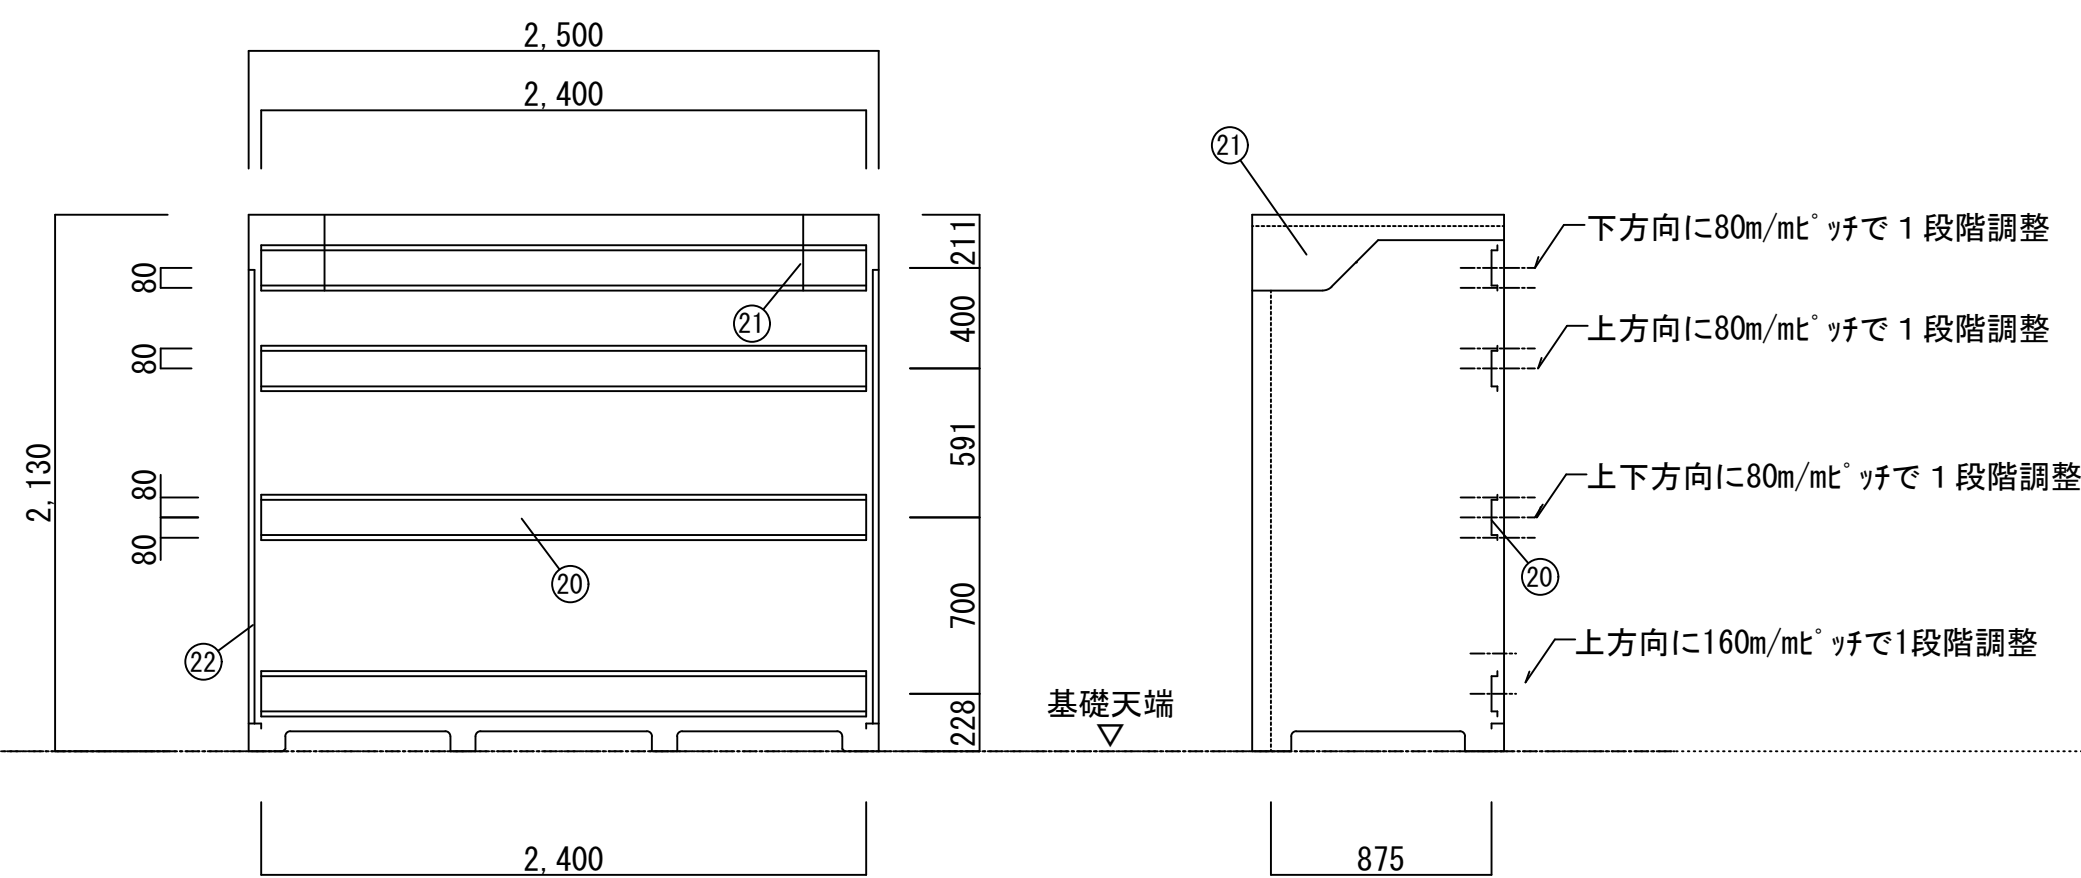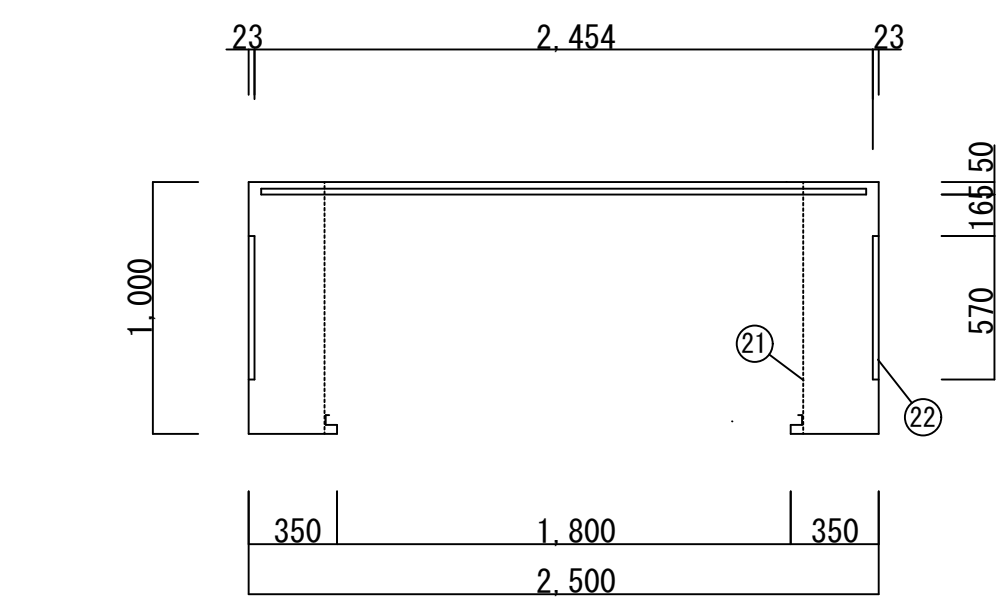

内面図 1:30

BN-500							
番号	品名	個数	記事	番号	品名	個数	記事
①	前梁	1	めっき鋼板	⑭	後パネル	3	めっき鋼板
②	前柱	右1左1	めっき鋼板	⑮	間柱	2	めっき鋼板
③	シャッター	1	めっき鋼板 t0.4	⑯	後土台	1	高耐食めっき鋼板
④	側パネル	2	めっき鋼板	⑰	後柱	右1左1	めっき鋼板
⑤	屋根	前1中1後1	高耐食めっき鋼板	⑱	後梁	1	めっき鋼板
⑥	母屋	3	めっき鋼板	⑲	屋根	3	高耐食めっき鋼板
⑦	側梁	2	めっき鋼板	⑳	横桟	4	めっき鋼板
⑧	後土台	1	高耐食めっき鋼板	㉑	シャッターブラケット	右1左1	めっき鋼板
⑨	横桟	4	めっき鋼板	㉒	側パネル	2	めっき鋼板
⑩	後柱	右1左1	めっき鋼板				
⑪	左右土台	2	高耐食めっき鋼板				
⑫	左右前土台	右1左1	高耐食めっき鋼板				
⑬	屋根受け雨樋	右1左1	高耐食めっき鋼板				

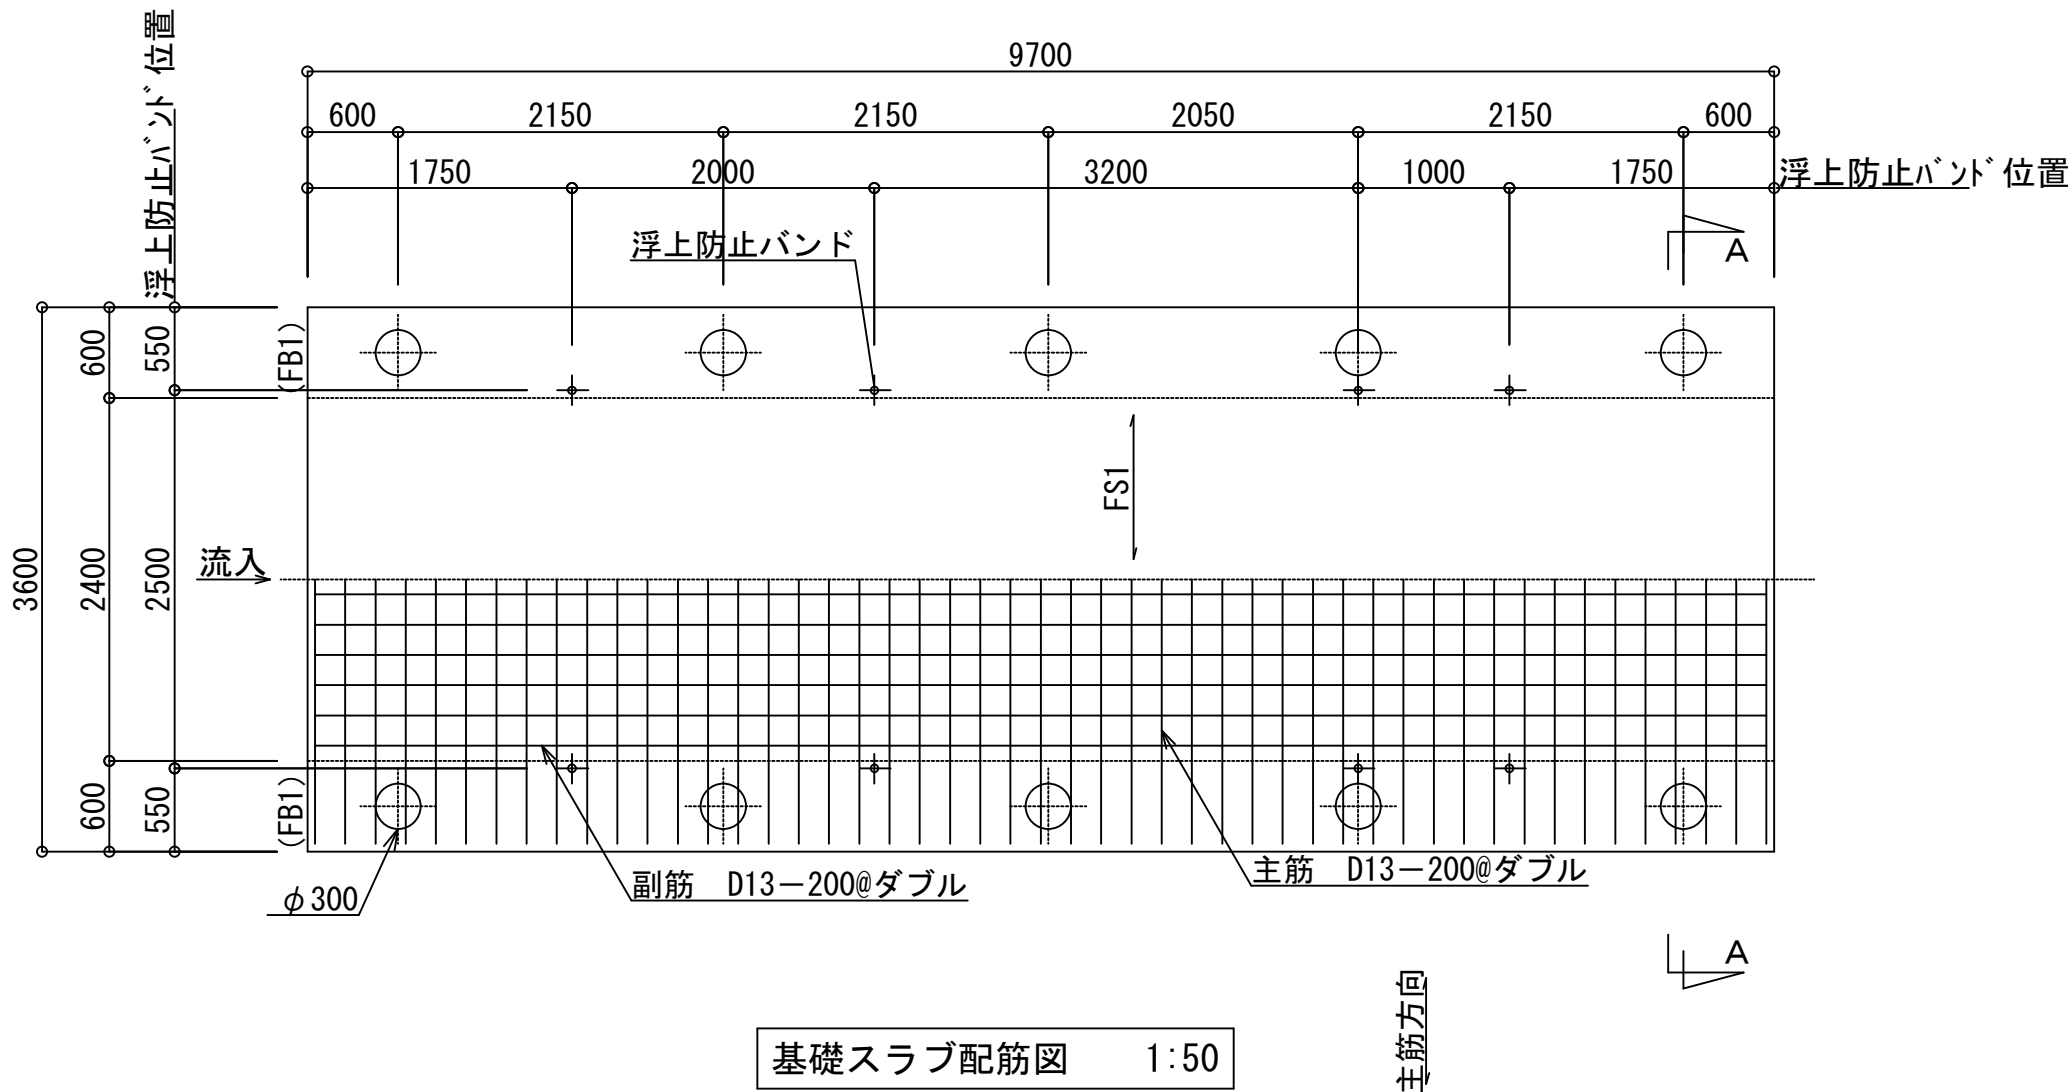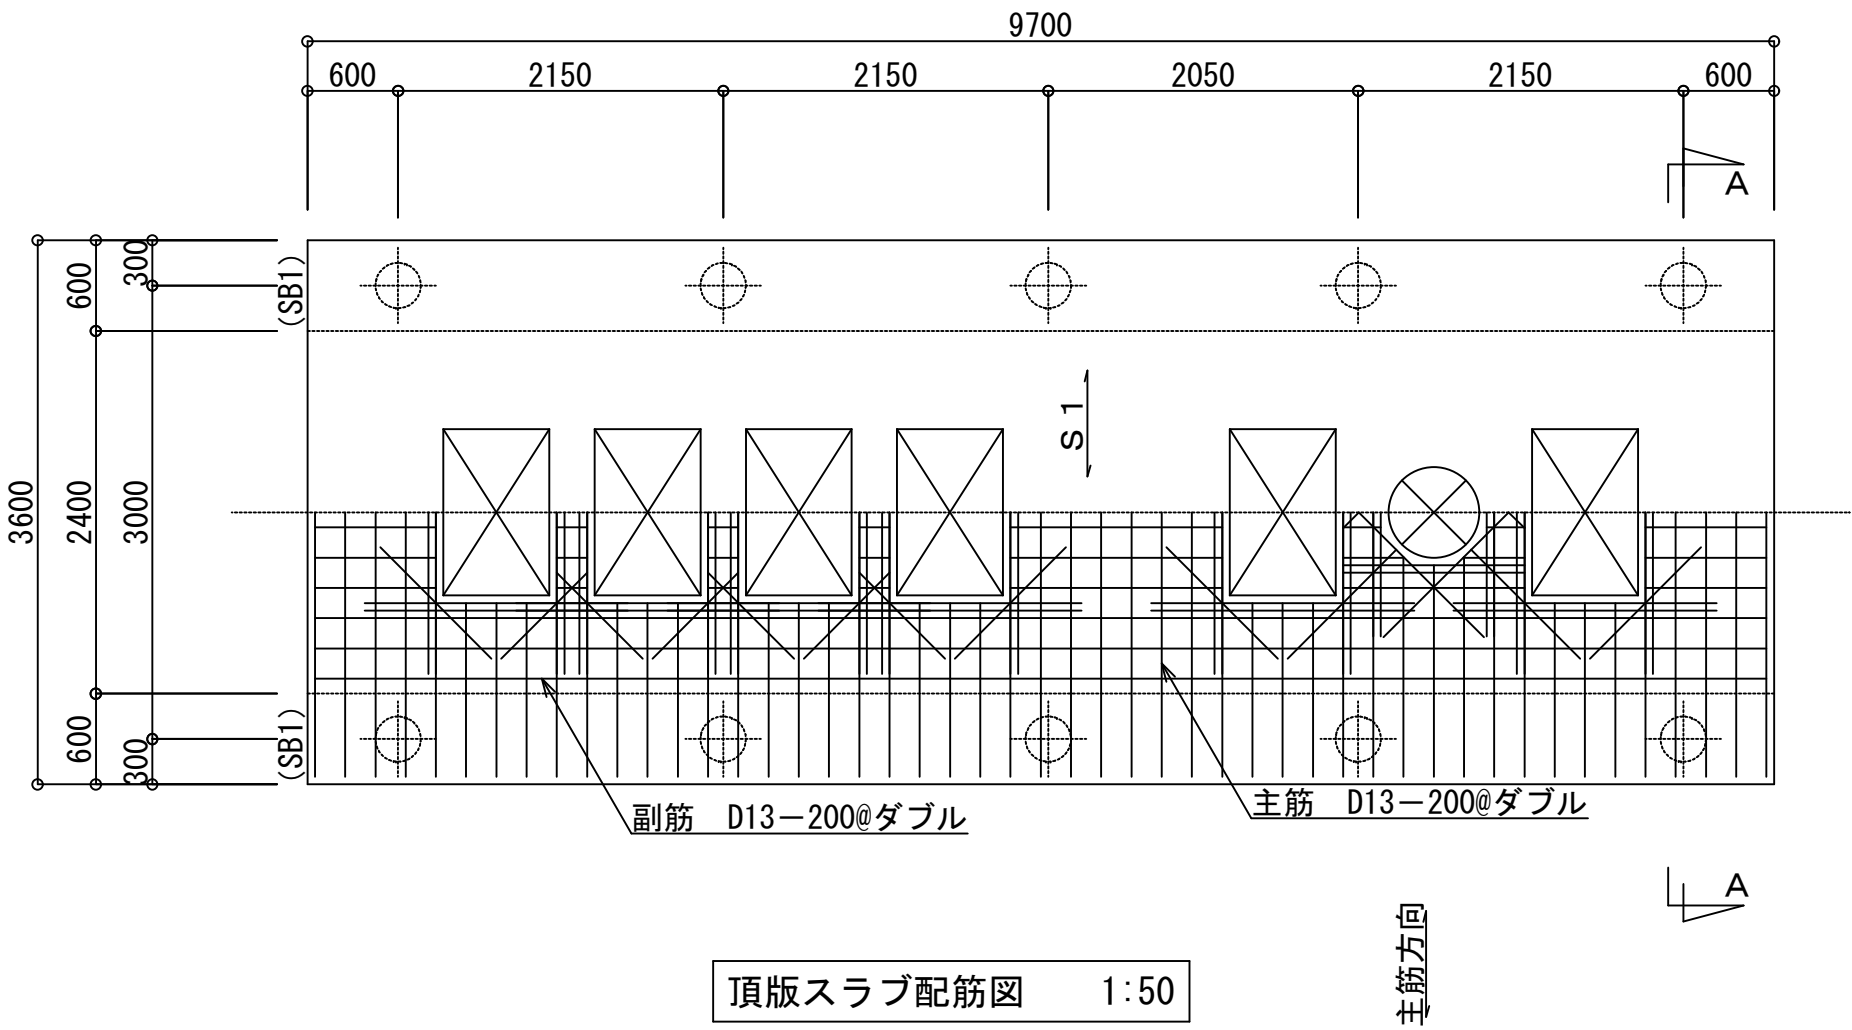

共通事項	
凡 例	・-----D10 x -----D13 ∅ -----D16 ●-----D19 ○ -----D22
鉄 筋	D16以下—SD295 使用とする。 D19以上—SD345 使用とする。
コンクリート	$F_c = 21\text{ N/mm}^2$ とする。
スラブ荷重	$T = 2.0$
地 耐 力	65 kN/m^2 とする。
そ の 他	詳細は現場係員の指示による。

スラブリスト					
スラブ	スラブ厚	位置	主 筋	副 筋	備 考
S1	250	全断面	D13-200@	D13-200@	ダブル
FS1	250	全断面	D13-200@	D13-200@	ダブル

スラブ筋等の重ねつぎで長さは、D16以下が40d以上、 D19以上を45d以上とする。
--

