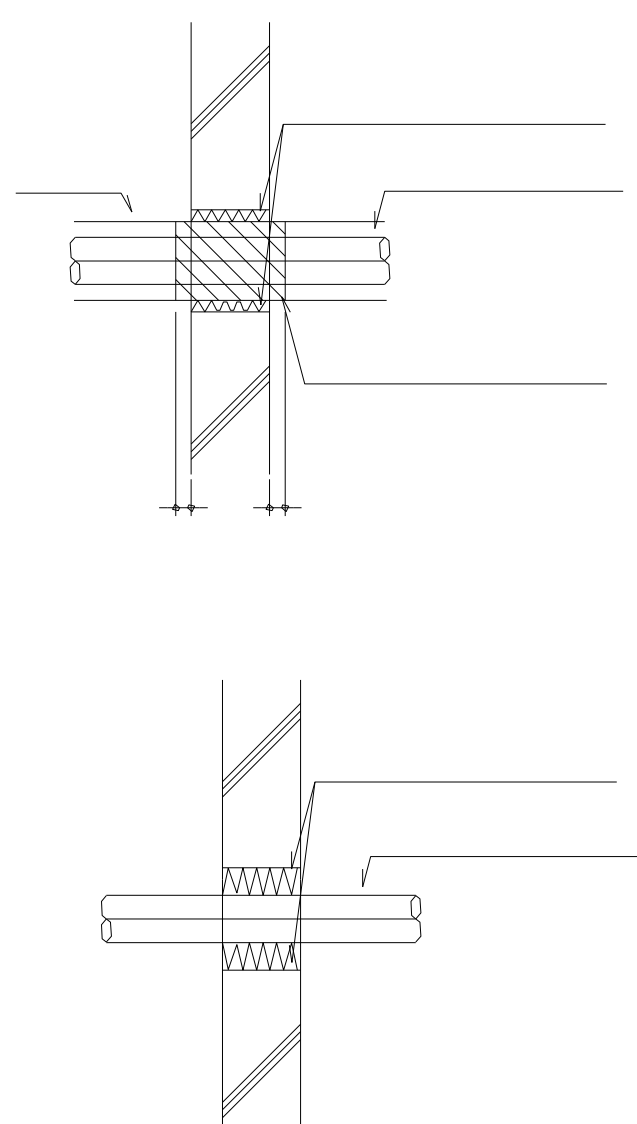


給 水 設 備	● 1. 量水器	○親メーター（※貸与品 ○買取り） （○現地表示式（直読式） ○遠隔表示式（○電文式 ○パルス式）） ●子メーター（※貸与品 ※買取り） （○現地表示式（直読式） ●遠隔表示式（○電文式 ●パルス式））	● 2. 量水器枠	イ）親メーター用 ●水道事業者指定品 ○「標準図」量水器枠 ロ）子メーター用 ●水道事業者指定品 ○「標準図」量水器枠	● 3. 弁類	イ）水道直結部分 ※10K ロ）その他の部分 ※5K ハ）呼び径65A以上の弁は、バタフライ弁とする。 ステンレス鋼管に取付ける弁類は、ステンレス製とする。 ※化粧ケーシング（※アルミニウム合金製 ○合成樹脂製） ●伸縮式 イ）屋内（○一般水栓 ●耐寒水栓） 屋外（●耐寒水栓 ○一般水栓） ロ）湯沸室、台所、厨房用水栓は泡沫式とする。耐寒水栓はJWWAの認証品とする。 イ）屋外露出管（弁、フランジを含む）の保温は、標準仕様書第2編3.1.5表2.3.5 62・(ハ)とし 厚さは呼び径25mm以下は50mm、呼び径32mm以上は40mmとする。 ロ）量水器枠内の保温 ※行う ○行わない (1) 自動交互並列運転とする。 (2) 24時間強制ローテーション機能： ※ 付加する ○ 付加しない (1) FRP製タンクのタンク天板（点検用蓋を含む） ※ 複合板 ○ 複合板としない (2) タンク接続用配管のフレキシブル継手は合成ゴム製とし、水槽用鋼製架台は溶融亜鉛めっき仕上とする。 (3) 吐水配管（受水槽）の給水用緊急遮断弁 ※ 設けない ● 設ける SUS製とし、鍵付とする。 ○要 （○本工事 ※別途） ○不要 給水管の最小口径は20mmとする。ただし、器具接続部分を除く。	○ 9. 壁埋込形散水栓ボックス	○ 10. 引込納付金等	○ 11. その他	排 水 設 備	● 1. 満水試験継手	図示の位置に取り付ける。	● 2. 台所流し等の排水管	台所流し等の床上露出部分の配管は、ビニル管（RF-VP）でもよい。	● 3. インパート桝	※ 樹脂製桝（小口径桝） ● コンクリート製桝： ● 国土地交通省仕様桝 ○ 頂部補強を施した市販重桝 ○ 日本下水道協会規格桝	○ 4. ため桝	○ 樹脂製桝 ※ コンクリート製桝： ○ 国土地交通省仕様桝 ○ 頂部補強を施した市販重桝 ○ 日本下水道協会規格桝	● 5. 樹脂製桝	樹脂製桝（小口径桝）は、プラスチック・マスマンホール協会及び日本下水道協会規格に準ずる。	○ 6. 雨水桝	雨排水用ため桝は、配管エルボによるトラップ桝とする。	○ 7. グリース阻集器	(1) 工場製作品で実用量が1.0m3以下のもの ※ ステンレス鋼板製 ○ FRP製 (2) 設置箇所は図示による。	● 8. 間接排水	次のものは間接排水とする。 ●厨房機器 ●受水槽	● 9. 試験	(1) 排水管は満水試験を行い、衛生器具等の取付け完了後に通水試験を行う。 (2) 煙試験： ※ 行わない ○ 行方	○ 10. 放流納付金等	○要 （○本工事 ※別途） ○不要	○ 11. その他	工場製作の流しのトラップは別途工事とするが、接続は配管（硬質塩化ビニル管でもよい）とし、本工事とする。	給 湯 設 備	● 1. 弁類	給水設備の当該事項による。	● 2. 保温	湯沸器の給排気筒（二重管）のいんべい部保温を行う。 （保温の種別は標準仕様書第2編3.1.5表2.3.5のハ・(イ)・Bとする）	○ 3. 貯湯槽	ステンレス鋼板製 ○ SUS304 ○ SUS304L ○ SUS316 ○ SUS316L ○ SUS444	● 4. 貯湯式電気温水器	(1) 週間タイマー： ※ 取付ける ○ 取付けない (2) 制御盤の節電機能： ○ 組み込む ○ 組み込まない	● 5. 湯水混合栓	逆止弁機能： ※ 有り ○ 無し ※ シングルレバー式 ● サーモスタット式 ○ 2バルブ式	消 火 設 備	○ 1. 屋内消火栓種別	○ 1号消火栓 ●易操作性 1号消火栓 ○ 2号消火栓 ○広範囲型 2号消火栓	○ 2. 屋内消火栓開閉弁	※ 10K	○ 3. 地中埋設配管の接合	外面被覆鋼管の呼び径100A以下はねじ接合とする。	○ 4. 保温	イ）充水タンクの保温は、標準仕様書第2編3.1.5表2.3.5 鋼板製タンクの項による。 ロ）消火配管の保温は、標準仕様書第2編3.1.5表2.3.5 給水管の項による。 ハ）屋外露出管については給水管に準ずる。	○ 5. 不活性ガス消火設備	別図による。	○ 6. 泡消火設備	別図による。	○ 7. 屋外消火栓ボックス	● ステンレス製 ○ 鋼板製	○ 8. その他	(1) 連結送水管に取付ける弁は16Kとする。 (2) その他の弁： ※ JIS10K ○ JIS20K	ガ ス 設 備	● 1. 親メーター	○実測式 ○パルス式 ●貸与品	○ 2. 子メーター	○実測式 ○パルス式 ○買取り	● 3. ガスボンベ	貸与品（● 50kg 10本） イ）集合装置 ●「標準図」液化石油ガス容器廻り配管要領による 6本立て以上 ロ）転倒防止等 ●「標準図」液化石油ガス容器転倒防止施工要領 （●（a） ○（b）） ○容器固定具をGL+300に追加設置する。	● 4. ガス漏れ警報器	●本工事（図示の箇所に取付ける）（○分離形 ○一体形）○別途工事 外部出力端子（○有 ○無）	○ 5. 埋設深さ	イ）一般敷地内（0.3m以上） ロ）敷地内車両通行部分（0.6m以上）	○ 6. 緊急遮断弁	※ 取付けない ○ 取付ける（ガス漏れ警報機と連動して作動するものとし、系統は図示による）	補 足 事 項	吐水口空間 ●有効な吐水口空間を設ける。有効な吐水口空間が確保できない場合は、バキュームブレーカーを設置し、逆流防止措置を行う。	新設 ●ガス ●電気	イ）仕様・性能等は図示による。機器の寸法は概略寸法とする。 ロ）厨房機器据付け要領は「標準図」厨房機器据付け要領による。 ※ ドライシステム ○ ウェットシステム ○ セミドライシステム 機器付属の制御盤は、製造者規格品とする。 JISB2011:2003又はJV同等性能品 ○ 5K ※ 10K 別図による。 ○パルス式 ○直読式 図面に特記なき場合は、J I S又はJ V 5 Kとする。		○
	○ 1. 熱調理器の熱源	○ 1. システム構成その他	○ 1. 特記事項	※県が別に定める仕様書による。 ○下記による。 (1)処理能力 対象人員 人 BOD濃度 mg/L BOD除去率 %以上 (2)流入負荷 汚水量 m3/日 BOD濃度 mg/L (3)処理方式 ○小規模合併処理 (告示区分第1の処理方式及びその他同等の能力を有するもの又は建築基準法施行令第35条1項の大臣認定) ○合併処理(告示区分第2、第3、第6の処理方式) (4)主要構造 ○ユニット形（FRP製） ○現場施工形 設置スペース 約 L× W (5)総電気容量 相× V× kW (6)ばつ気槽用送風機 イ）屋外に設置する送風機はカバー付とし、コンクリート基礎上に設置する。 ロ）送風機にはケーブル（ビニルキャブタイヤケーブル）を約 m付属する。 ハ）送風機を2基設置する場合タイマーによる自動交互運転とする。 (7)流入側 イ）流入管底、設計GLー m ロ）浄化槽本体への自然流下方式（必要場合はポンプアップ方式とする） (8)放流側 イ）浄化槽本体よりの自然放流可能管底、設計GLー m ロ）浄化槽本体よりの自然放流方式（必要場合はポンプアップ方式とする） (9)排気管及び排気かさ 構造上不要な場合は設けない。 (10)ポンプ 流入用並びに放流用ポンプは各々2台設置し、自動交互異常時同時運転とする。 (11)制御盤 ○製造者標準品 ○標準仕様書による （○漏電、過負荷、満水警報等の一括故障表示用無電圧接点及び端子を設ける） (12)マンホール ○製造者標準品安全荷重（○5 ○15 ○50kN 以上とする） ○「標準図」マンホールふた（○MHB ○MHA ○MHD） (13)装置耐荷重 耐荷重はマンホール安全荷重による。 (14)土工事 イ）基礎杭 ○要（○本工事 ○別途） ○不要 ロ）基礎コンクリート ○要（○本工事 ○別途） ○不要 ハ）根切り ○本工事 ○別途 ニ）埋戻し ○本工事 ○別途 ホ）躯体（現場施工形の場合） ○本工事 ○別途 ヘ）山留め ○要（○本工事 ○別途） ○不要 ト）水替え（自然水位GLー m） ○要（○本工事 ○別途） ○不要 チ）残土処分 ○構外搬出 ○敷き均し (15)消毒剤 30日分を納入する。 (16)水質表示等の提出 一定期間定常状態で使用後、放流水質等を記入した測定表を提出する。 (17)フローシート 合成樹脂製パネル（厚さ5mm以上、文字は彫り込み）を取り付ける。 (18)消泡装置 ノズル式又は消泡剤式とする。	浄 化 槽 設 備	
	● 2. 厨房機器類	○ 2. 量水器	○ 2. 量水器	○ 3. 弁 類		補 足 事 項	
	● 3. 厨房システム	○ 3. 弁 類	○ 3. 弁 類	○ 3. 弁 類	

DRAWING 機械設備 特記仕様書（2）	SCALE A1:N.S A3:N.S
PROJECT 〔仮称〕大間町学校給食センター建設工事	DATE 2026/03
アール・エー・ピー開発株式会社 一級建築士 大臣登録 第253491号 山内 剛男	DRAWING No. M-02

工 事 区 分 表（他工事との取合い等）

区分は○印を適用する。

A：建築工事　E：電気設備工事　M：機械設備工事　EV：エレベーター設備工事

※複数箇所に○印がある場合は、それぞれ必要とする工事で実施する。

項 目							A	E	M	EV		備 考		項 目							A	E	M	EV		備 考	
1. R C造（梁・壁・床）の貫通孔・開口部	貫通孔のスリーブ材及び取付け						○	○	○	○			4. 昇降機関連（続き）	E V警報盤又はE V監視盤までの緊急地震速報受信用の配管工事							○					9. フリーアクセスフロア	コンセント							○					屋 外 排 水 設 備 ・ 外 構	
	補強を要する型枠材及び取付け						○							E V制御盤からE V監視盤又は警報盤までの制御及びインターホンの配管・配線工事														1. 雨水	屋外雨水排水設備						○	
	補強を要しない型枠材及び取付け						○	○	○	○	

凡例表

配管材料	適用	配管種別	新設配管		既設配管材料(改修)
			凡例記号	新設配管材料	
○	蒸気給気管	— S —	※	配管用炭素鋼鋼管(黒)	
			○		
○	蒸気還管	— S R —	※	圧力配管用炭素鋼鋼管(STPG370(黒管Sch40))	
			○		
○	冷却水往管	— C D —	※	配管用炭素鋼鋼管(白)	
			○		
○	冷却水還管	— C D R —	※	配管用炭素鋼鋼管(白)	
			○		
○	冷水往管	— C —	※	配管用炭素鋼鋼管(白)	
			○		
○	冷水還管	— C R —	※	配管用炭素鋼鋼管(白)	
			○		
●	冷媒管	— R —	※	冷媒用断熱材被覆鋼管	
			○		
○	温水往管	— H —	※	配管用炭素鋼鋼管(白)	
			○		
○	温水還管	— H R —	※	配管用炭素鋼鋼管(白)	
			○		
○	冷温水往管	— C H —	※	配管用炭素鋼鋼管(白)	
			○		
○	冷温水還管	— C H R —	※	配管用炭素鋼鋼管(白)	
			○		
●	空調用排水管	— D —	※	配管用炭素鋼鋼管(白) ●硬質塩化ビニル管 ○耐火二層管	
			○		
○	膨張管	— E —	※	配管用炭素鋼鋼管(白)	
			○		
○	空気抜き管	— A V —	※	配管用炭素鋼鋼管(白)	
			○		
●	油往管	— O —	※	配管用炭素鋼鋼管(黒) ※(地中配管)ポリエチレン被覆鋼管	
			○		
●	油還管	— O R —	※	配管用炭素鋼鋼管(黒) ※(地中配管)ポリエチレン被覆鋼管	
			○		
○	油通気管	— O V —	※	配管用炭素鋼鋼管(黒) ※(地中配管)ポリエチレン被覆鋼管	
			○		
●	給水管	— - —	※	水道用ポリエチレン粉体ライニング鋼管(●PB ●PD)	
			○	水道用硬質塩化ビニルライニング鋼管(○VB ○VD)	
○	雑用水・井水	— -- —	○	ステンレス鋼管	
			※	《屋外地中配管》水道用ポリエチレン二層管	
○	給湯往管	— I —	※	ステンレス鋼管	
			○		
●	給湯還管	— II —	※	ステンレス鋼管	
			○		
●	汚水排水管	— — —	※	耐火二層管(○天井内、パイプシャフト内及び空隙壁中 ○)	
			○	硬質ポリ塩化ビニル(VP)(※最下階の床下・ビツ内 ○)	
○	雑排水管	— — —	○	排水用硬質塩化ビニルライニング鋼管(※露出配管 ○)	
			※	リサイクルポリ塩化ビニル発泡三層管(RF-VP)(※最下階の床下・ビツ内)	
●	雑排水管	— — —	○	耐火二層管(○天井内、パイプシャフト内及び空隙壁中 ○)	
			●	硬質ポリ塩化ビニル(VP)(※最下階の床下・ビツ内 ○)	
○	排水通気管	— - - - —	○	排水用硬質塩化ビニルライニング鋼管(※露出配管 ○)	
			※	強化ポリプロピレン二層管(厨房排水系統)	
●	屋外排水管	— — —	※	配管用炭素鋼鋼管(白)	
			○	硬質ポリ塩化ビニル管(VP)	
○	消火栓管	— X —	●	リサイクル硬質ポリ塩化ビニル発泡三層管(RF-VP)	
			○		
○	連結送水管	— X S —	※	リサイクル硬質ポリ塩化ビニル三層管(RS-VU)	
			○	硬質ポリ塩化ビニル管(※ VU ○ VP)	
○	連結散水管	— X B —	○	排水用リサイクル硬質ポリ塩化ビニル管(REP-VU)	
			※	強化ポリプロピレン二層管(厨房排水系統)	
○	スプリンクラー管	— S P —	※	配管用炭素鋼鋼管(白) ※ (地中配管)外面被覆鋼管(VS)	
			○		
○	ガス管	— G —	※	配管用炭素鋼鋼管(白)	
			○	(地中配管)ポリエチレン被覆鋼管(PLS)	
●	液化石油ガス管	— P G —	○	(地中配管)ガス用ポリエチレン管	
			○		
○	雨水排水管	— R D —	※	配管用炭素鋼鋼管(白)	
			○	硬質ポリ塩化ビニル管(VP)	

[illegible][illegible]

DRAWING	凡例表	SCALE	A1:N.S. A3:N.S.
PROJECT	(仮称)大間町学校給食センター建設工事	DATE	2026/03
アール・エー・ビー開発株式会社 一級建築士 大庭登録 第253491号 山内 剛男		DRAWING No. M-04	

空調機器表

●冷房能力および電気特性はJIS B 8616:2015により規定された定格条件による。
●冷媒配管は付属しない。
●屋内・屋外ユニットの電気配線(アース共)は製造者の標準仕様とし○付属する●付属しない。
●塩害仕様は(社)日本冷凍空調工業会標準規格による。
●屋外ユニット用防雪フードは製造者規格品とする。
○遠方発停用端子 ○要(○外部発停用端子 ○状態出力信号端子) ○不要

●高調波対策は ● 要 ○ 不要。
○冷房用専用型はシーズンオフカバーを付属とする。(ただし、年間冷房形を除く。)
●屋内機の予備フィルターは ●不要 ○要(%)とする。
○GHP屋外機は消費電力時給装置(製造者の標準仕様)を ○要 ○不要とする。
○GHP屋外機は温水取出機能(製造者の標準仕様)を ○要 ○不要とする。
●寒冷地仕様は-15℃の外気条件下においても表記暖房能力を満たすものとする。


●屋内外機の渡り信号線は冷媒管共巻きとし、本工事とする。
●室外機の支持ボルト及びナットは、ステンレス製とする。
●起動方法は直入れとする。

・サーモ B:機器本体 R:リモコン組込 S:単独設置

機器番号	形 式	種 別	系統名・室名	設置階	台数	非常用電源	電 源		屋 外 機							屋 内 機							防振	フィルター	リモコン		サーモ	その他 付属品	備 考	
							相	電圧	定格能力		定格消費電力		電動機出力		送風機	定格能力		電動機出力	送風量	機外 静圧	ドレン アップ	加湿器			ワイヤード	ワイヤレス	
									冷房	暖房	冷房	暖房	最大	圧縮機		送風機	冷房					暖房				出力				[m³/h]	[Pa]	
PAC-1	パッケージ形空調和機 (寒冷地仕様・重塩害仕様)	冷暖切替		地上	1		3	200	10.0	11.2	2.26	2.26	6.69	2.10	0.060×2	</


機器表													
機器番号	機器名称	機器仕様	相-電圧 [φ-V]	動力 [kW]	起動 方式	台数	操作方式 手元	遠方 運転	監視 故障	設置場所	備 考		
PH-1	電気パネルヒーター	SUS製壁掛形(サーモスタット内臓) 放熱量:430kcal/h、他付属品 付属品:いたずら防止カバー、他付属品	1-200	0.50	-	1	○	-	-	一般WC			
PH-2	電気パネルヒーター	SUS製壁掛形(サーモスタット内臓) 放熱量:753kcal/h 付属品:いたずら防止カバー、他付属品	1-200	0.875	-	1	○	-	-	調理員WC			
PH-3	電気パネルヒーター	SUS製壁掛形(サーモスタット内臓) 放熱量:1,505kcal/h、他付属品 付属品:いたずら防止カバー、他付属品	1-200	1.75	-	1	○	-	-	機械室			
PH-4	電気パネルヒーター	SUS製壁掛形(サーモスタット内臓) 放熱量:1,720kcal/h、他付属品 付属品:いたずら防止カバー、他付属品	1-200	2.00	-	1	○	-	-	受水槽ポンプ室			

DRAWING	空調設備 機器表	SCALE	A1:N S A3:N S
PROJECT	(仮称) 大間町学校給食センター建設工事	DATE	2026/03
アール・エー・ピー開発株式会社 一級建築士 大臣登録 第253491号 山内 剛男		DRAWING No.	M-05

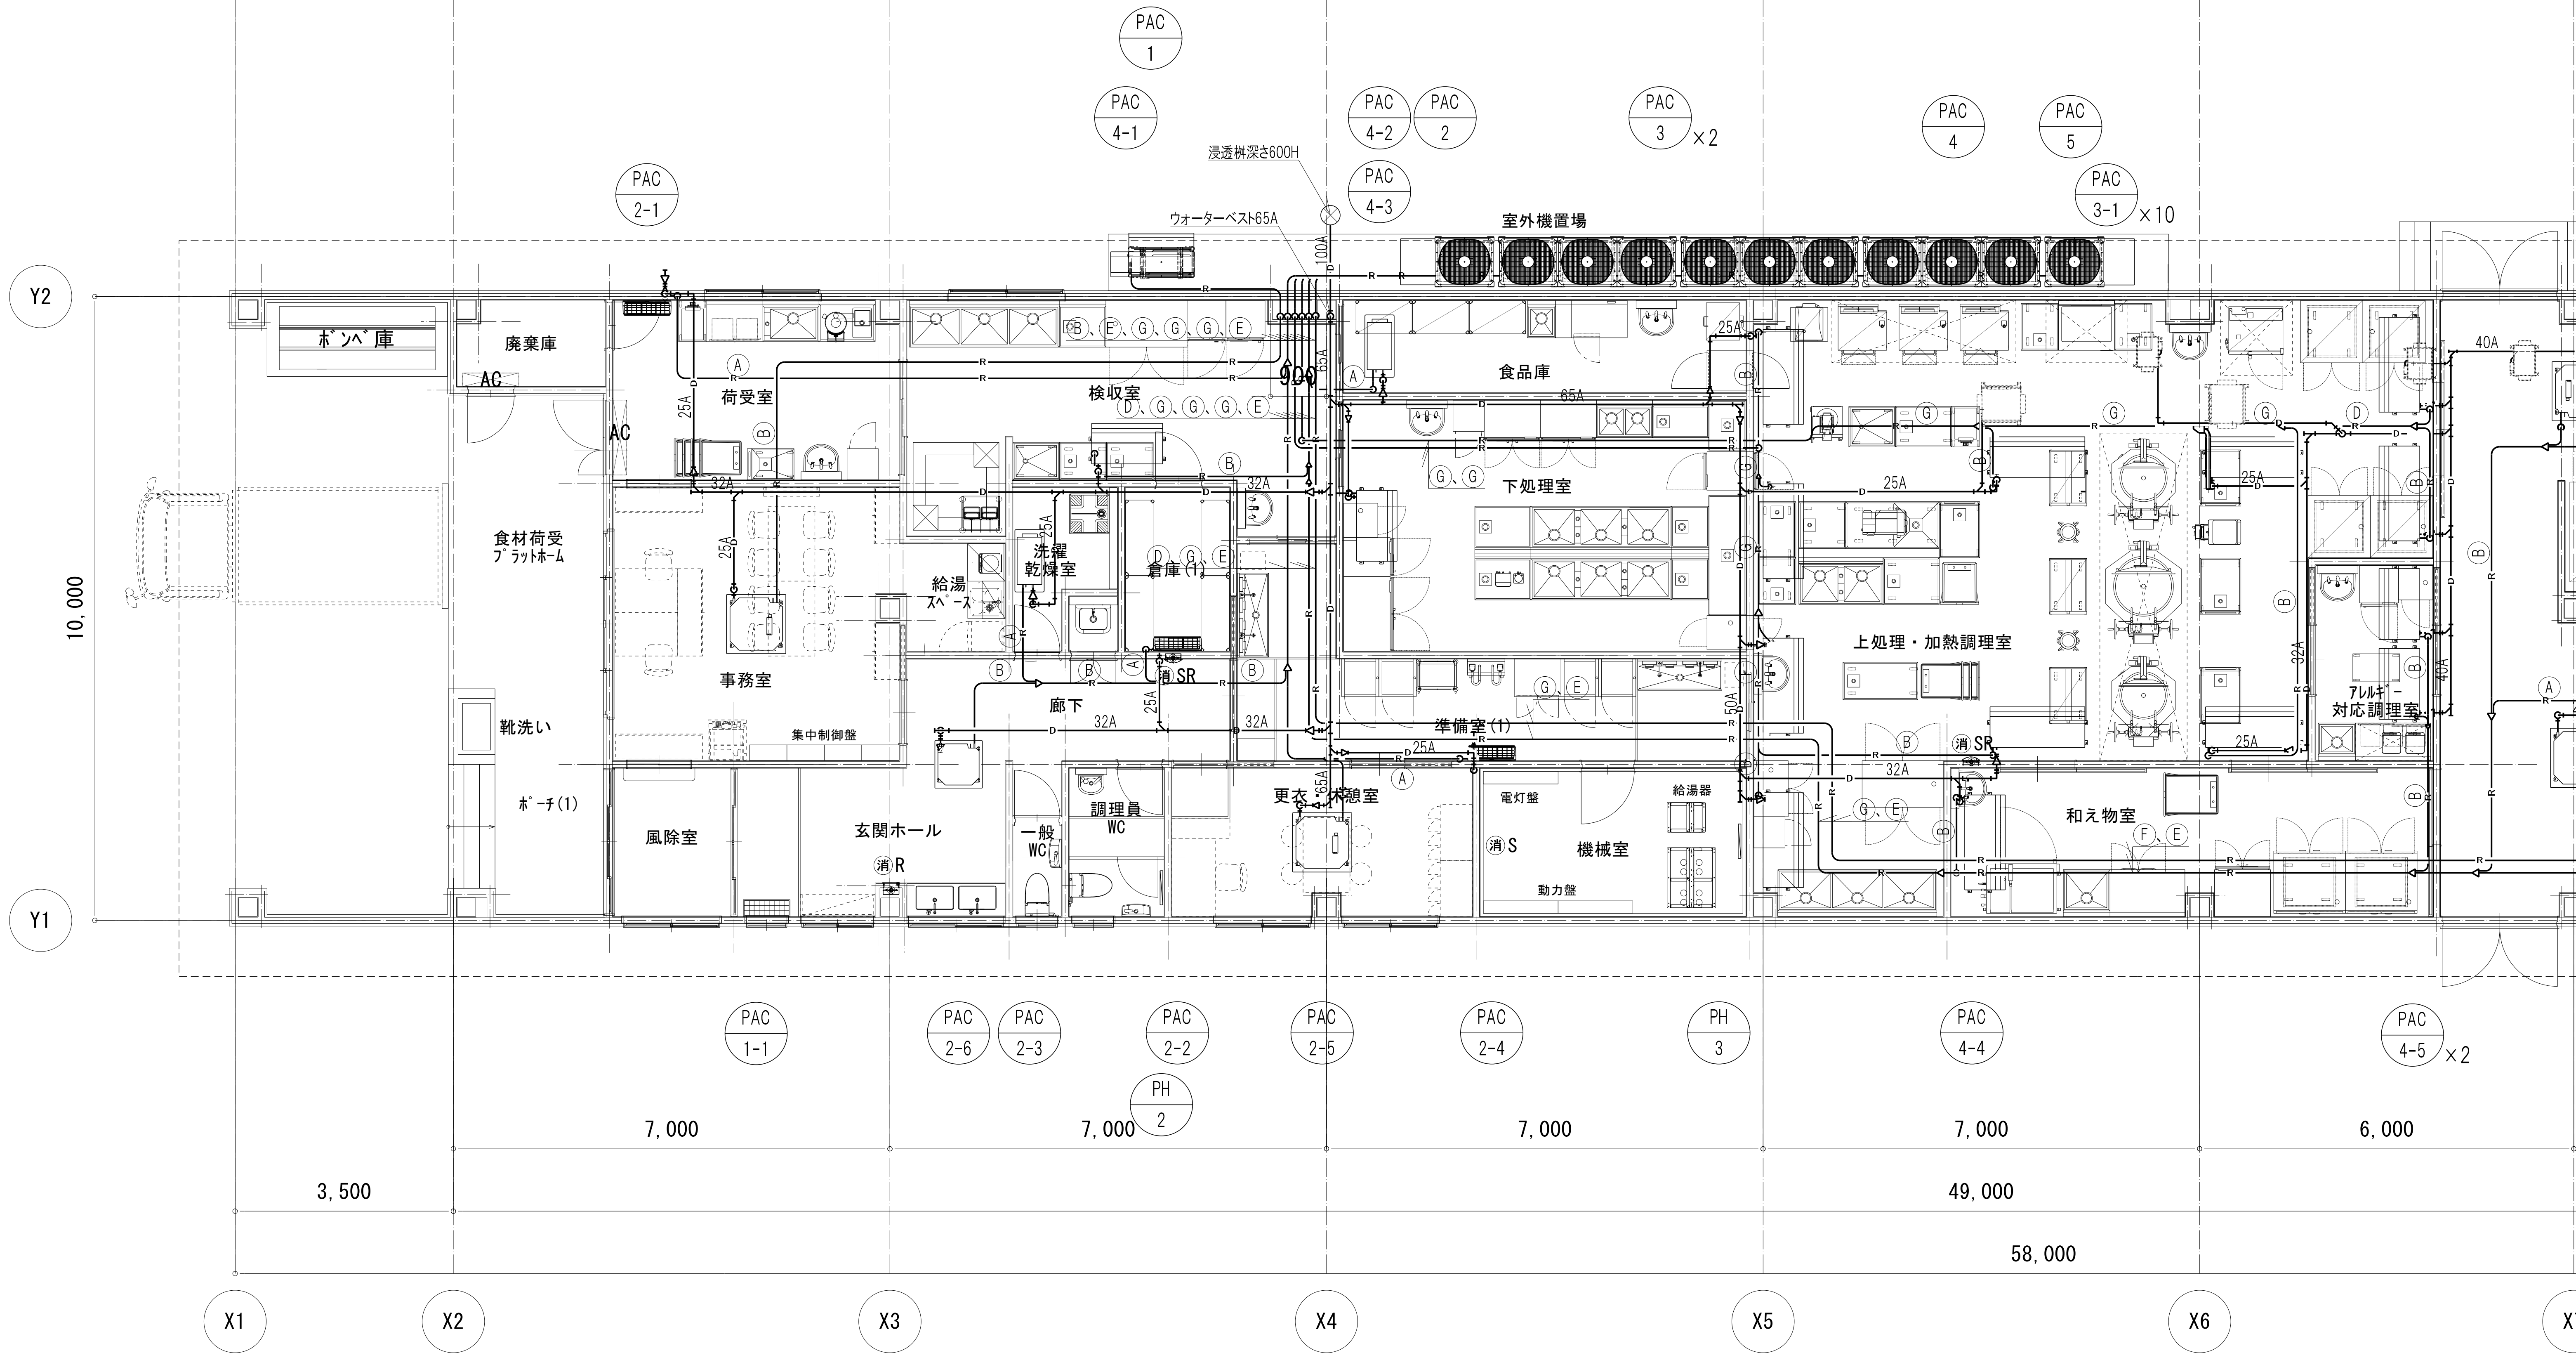

記号	冷媒サイズ
(A)	12.7φ×6.4φ
(B)	15.9φ×9.5φ
(C)	19.1φ×9.5φ
(D)	22.2φ×9.5φ
(E)	22.2φ×12.7φ
(F)	25.4φ×12.7φ
(G)	28.6φ×15.9φ
(H)	31.8φ×15.9φ

空調設備 平面図(1) 1/50

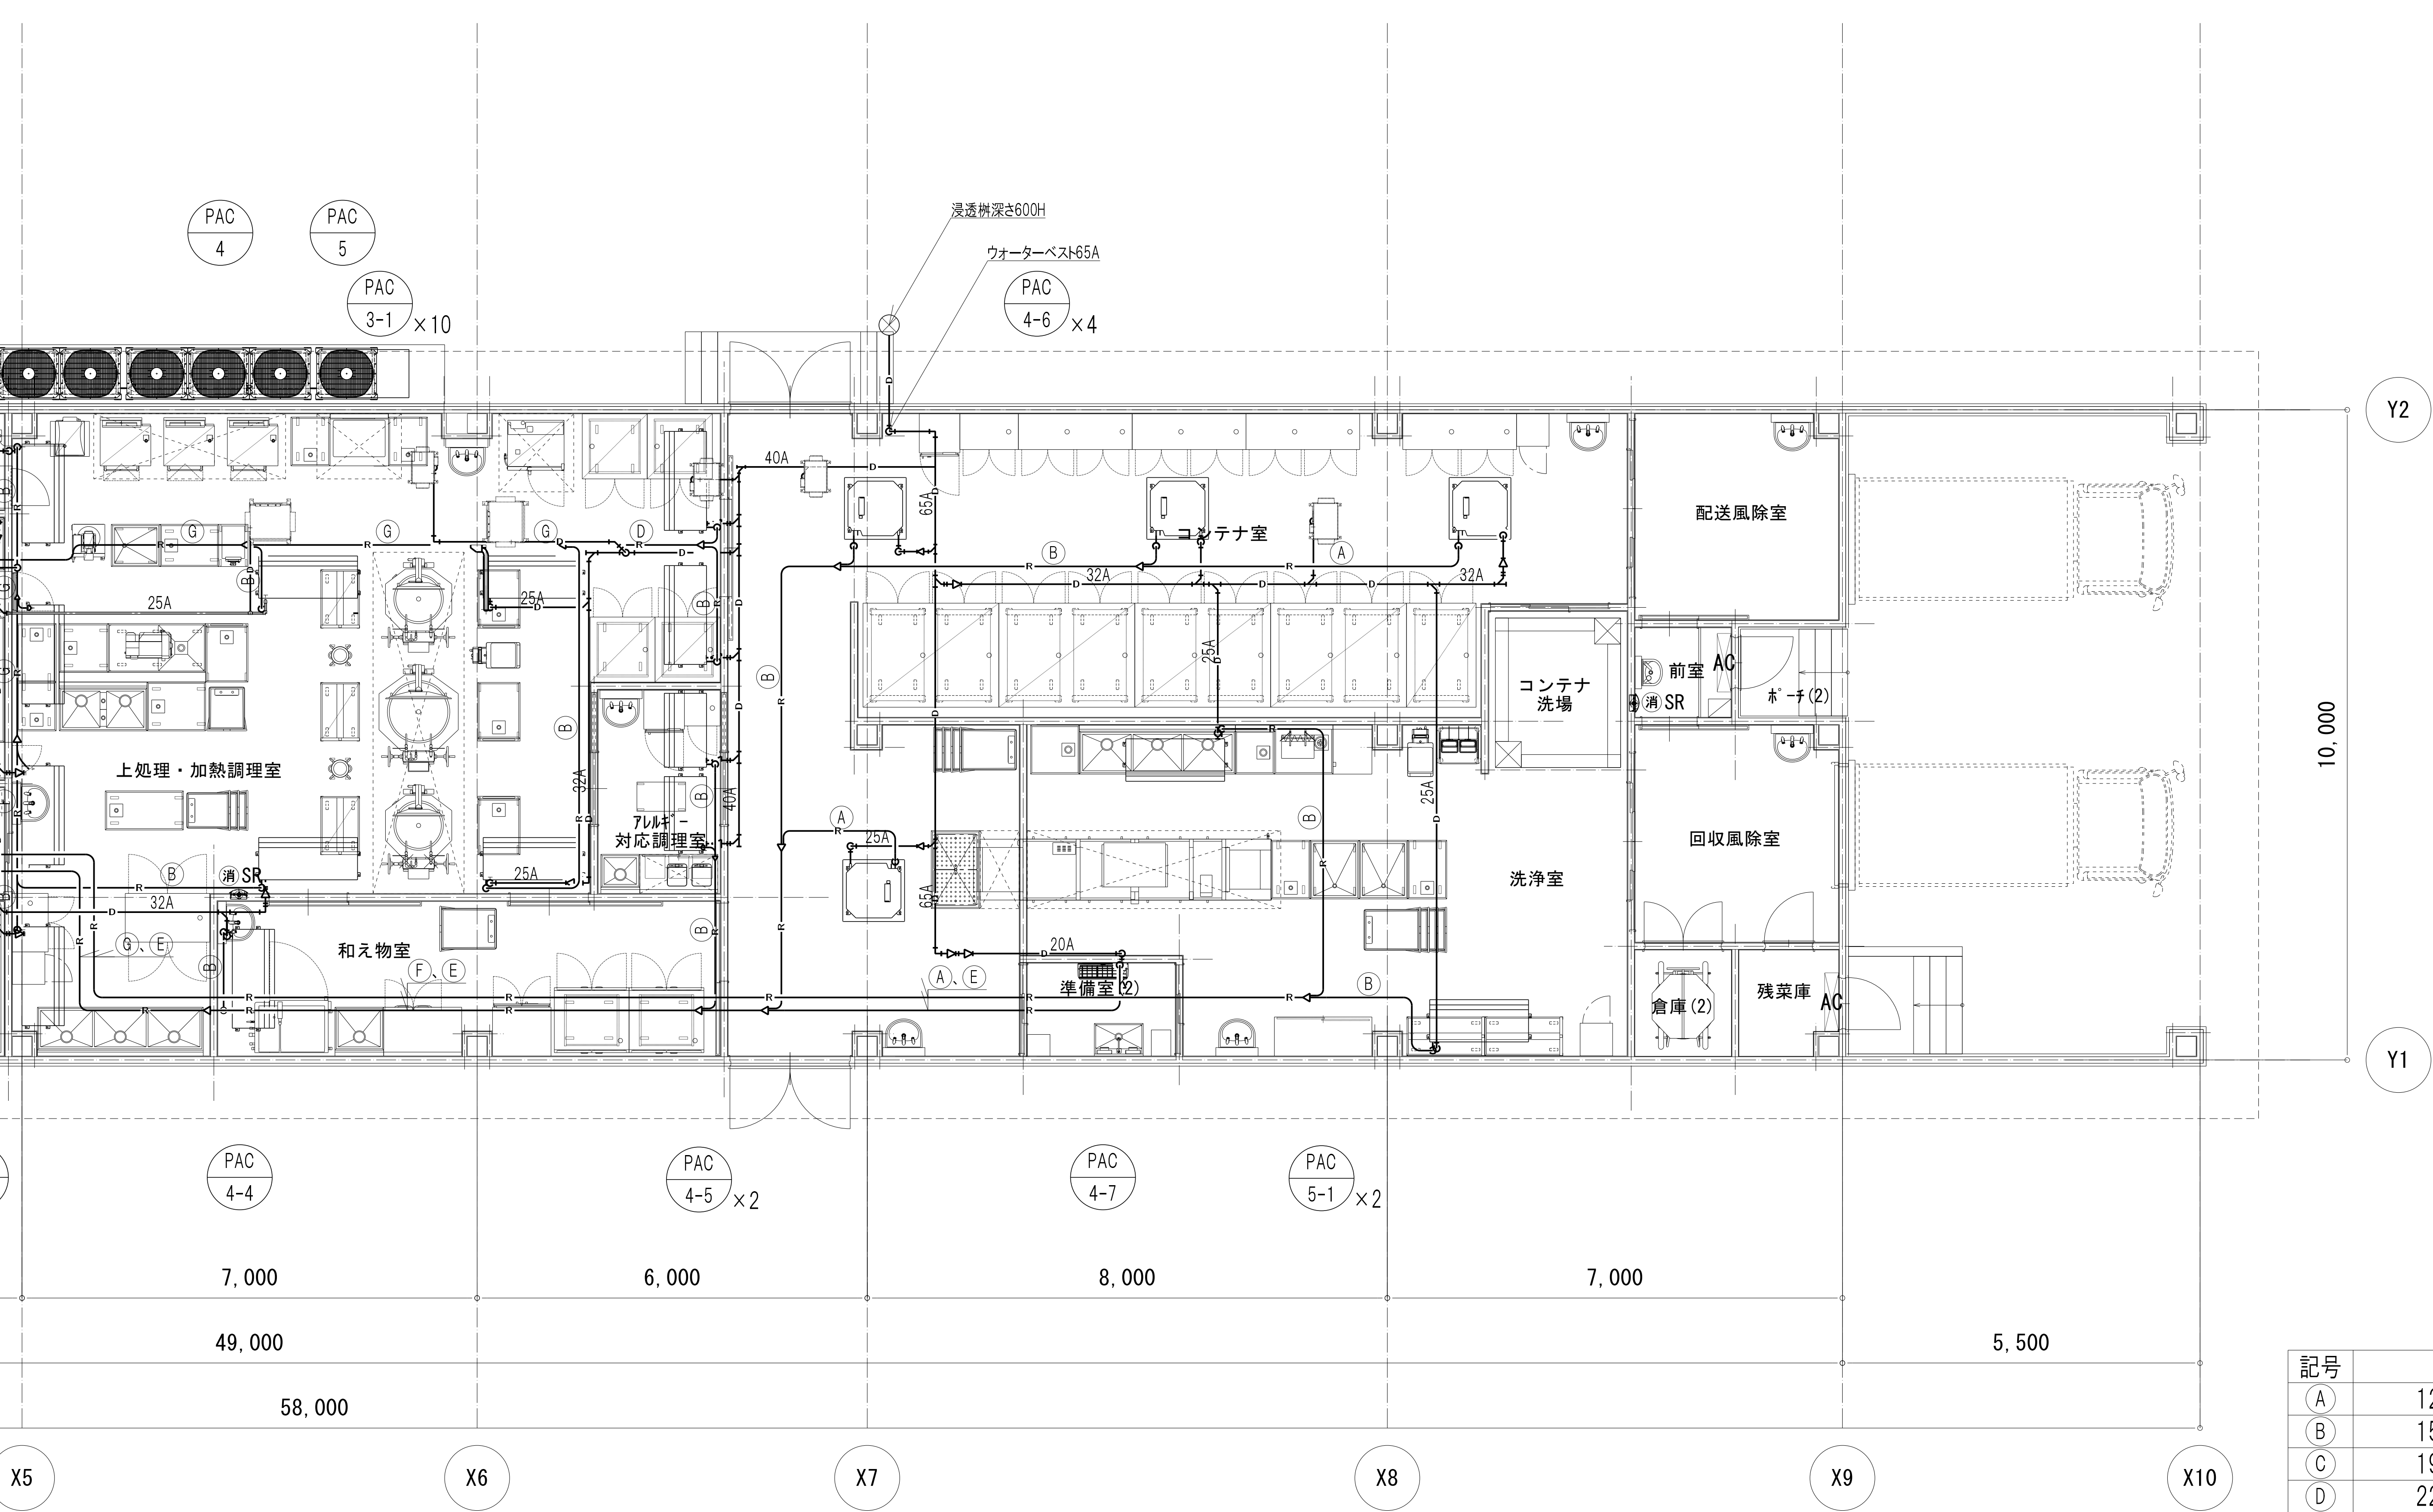

空調設備 平面図(2) 1/50

記号	冷媒サイズ
(A)	12.7φ×6.4φ
(B)	15.9φ×9.5φ
(C)	19.1φ×9.5φ
(D)	22.2φ×9.5φ
(E)	22.2φ×12.7φ
(F)	25.4φ×12.7φ
(G)	28.6φ×15.9φ
(H)	31.8φ×15.9φ


換気機器表

●予備フィルターは ●不要 ○要(%)とする。(製造者の標準仕様)
●操作スイッチは付属品とし運転表示ランプ付とする。なお、配線は付属しない。
○壁掛形はプラグ及びコード1mを付属する。
●自動換気切替機能を有するものとする。
●天井扇のスイッチは電気設備工事とする。

●天井埋込形の羽根径はダクト接続口径とする。
●全熱交換効率 は JIS B 8628 による。
○許容騒音値測定方法は JIS B 8346 による。
●送風機の軸受温度は JIS B 8331 に準じる。
●天井吊形送風機で予備番号No. 3以下の防振基礎は、防振吊り金物に読み替える。

[発停方法]
A-中央監視 B-手元 C-24時間タイマー D-遅延スイッチ E-サーモ R-連動 S-センサー

機器番号	名 称	形 式	台数	系 統		番手	風 量		機外静圧	消費電力	電 源		エンタルピー 交換効率		加湿	高効率 電動機	インパ-ター	送風量制御		24時間 換気	非常用 電源	発停方法	据付方式	防振	フィルター	その他 付属品	備 考
				階	室 名		給気	排気			相	電圧	冷房	暖房				CO/CO2 濃度	温度								
HEU-1	全熱交換ユニット	天井埋込型	1	1	事務室	150φ	210	210	90	100	1	100	63.0	73.0						○	○	B	天吊	ゴム		リモコン、他付属品一式	
HEU-2	全熱交換ユニット	天井埋込型	1	1	荷受室	150φ	200	200	80	100	1	100	63.0	73.0						○		B	天吊	ゴム		リモコン、他付属品一式	
HEU-3	全熱交換ユニット	天井埋込型	1	1	検収室	200φ	330	330	100	140	1	100	65.5	74.5						○		B	天吊	ゴム		リモコン、他付属品一式	
HEU-4	全熱交換ユニット	天井埋込型	1	1	倉庫1	100φ	70	70	80	75	1	100	64.5	75.5						○		B	天吊	ゴム		リモコン、他付属品一式	
HEU-5	全熱交換ユニット	天井埋込型	1	1	食品庫	150φ	150	150	70	75	1	100	64.5	75.5						○		B	天吊	ゴム		リモコン、他付属品一式	
HEU-6	全熱交換ユニット	天井埋込型	1	1	下処理室	250φ	740	740	90	420	1	100	65.0	75.0						○		B	天吊	ゴム		リモコン、他付属品一式	
HEU-7	全熱交換ユニット	天井埋込型	1	1	準備室1	175φ	240	240	90	140	1	100	65.5	74.5						○		B	天吊	ゴム		リモコン、他付属品一式	
HEU-8	全熱交換ユニット	天井埋込型	1	1	更衣・休憩室	150φ	150	150	80	75	1	100	64.5	75.5						○		B	天吊	ゴム		リモコン、他付属品一式	
HEU-9	全熱交換ユニット	天井埋込型	1	1	和え物室	175φ	270	270	90	100	1	100	63.0	73.0						○		B	天吊	ゴム		リモコン、他付属品一式	
HEU-10	全熱交換ユニット	天井埋込型	2	1	コンテナ室	225φ	590	590	110	355	1	100	63.0	72.0						○		B	天吊	ゴム		リモコン、他付属品一式	
HEU-11	全熱交換ユニット	天井埋込型	1	1	準備室2	100φ	60	60	70	75	1	100	64.5	75.5						○		B	天吊	ゴム		リモコン、他付属品一式	
SF-1	送風機	ストレートシロッコファン (消音形)	2	1	上処理・加熱調理室 (ガス煮炊釜)	#11/2	1325		120	385	1	100										R	天吊	ゴム		コントロールスイッチ、他付属品一式	EF-13と連動
SF-2	送風機	ストレートシロッコファン (消音形)	2	1	上処理・加熱調理室 (ガス炊飯器)	#11/2	1100		130	385	1	100										R	天吊	ゴム		コントロールスイッチ、他付属品一式	EF-14と連動
SF-3	送風機	ストレートシロッコファン (消音形)	1	1	上処理・加熱調理室 (ガスフライヤー)	#11/4	680		120	175	1	100										R	天吊	ゴム		コントロールスイッチ、他付属品一式	EF-15と連動
SF-4	送風機	ストレートシロッコファン (消音形)	1	1	コンテナ室 (スチームコンベクション)	#11/4	720		120	220	1	100										R	天吊	ゴム		コントロールスイッチ、他付属品一式	EF-16と連動
SF-5	送風機	ストレートシロッコファン (消音形)	1	1	アレルギー対応調理室 (IHコンロ)	#11/4	680		80	385	1	100										R	天吊	ゴム		コントロールスイッチ、他付属品一式	EF-17と連動
SF-6	送風機	ストレートシロッコファン (消音形)	1	1	洗浄室 (洗浄機)	#11/2	1590		180	535	3	200										R	天吊	ゴム		コントロールスイッチ、他付属品一式	EF-18と連動
SF-7	送風機	有圧換気扇	1	1	発電機室	60cm	5460		50	251	3	200										R	天吊	ゴム		コントロールスイッチ、電動シャッター、バックガード、 SUS製ウェザーカバー(防虫網付)、他付属品一式	
EF-1	排風機	天井埋込形換気扇	1	1	廃棄庫	100φ		110	40	3.3	1	100										B	天吊	ゴム		コントロールスイッチ、他付属品一式	
EF-2	排風機	天井埋込形換気扇	1	1	洗濯・乾燥室	150φ		140	40	6.5	1	100								○		B	天吊	ゴム		コントロールスイッチ、他付属品一式	
EF-3	排風機	天井埋込形換気扇	1	1	上処理・加熱調理室	150φ		150	40	5.3	1	100								○		B	天吊	ゴム		コントロールスイッチ、他付属品一式	
EF-4	排風機	天井埋込形換気扇	1	1	アレルギー対応調理室	75φ		30	40	4.7	1	100								○		B	天吊	ゴム		コントロールスイッチ、他付属品一式	
EF-5	排風機	天井埋込形換気扇	1	1	洗浄室・コンテナ洗浄	150φ		150	40	5.3	1	100								○		B	天吊	ゴム		コントロールスイッチ、他付属品一式	
EF-6	排風機	天井埋込形換気扇	1	1	配送風除室	150φ		180	40	7.5	1	100								○		B	天吊	ゴム		コントロールスイッチ、他付属品一式	
EF-7	排風機	天井埋込形換気扇	1	1	回収風除室	150φ		180	40	7.5	1	100								○		B	天吊	ゴム		コントロールスイッチ、他付属品一式	
EF-8	排風機	天井埋込形換気扇	1	1	残菜庫	100φ		80	50	4.0	1	100										B	天吊	ゴム		コントロールスイッチ、他付属品一式	
EF-9	排風機	天井埋込形換気扇	1	1	倉庫2	100φ		40	50	5.0	1	100										B	天吊	ゴム		コントロールスイッチ、他付属品一式	
EF-10	排風機	天井埋込形換気扇	1	1	一般WC	100φ		40	40	1.8	1	100										B	天吊	ゴム		コントロールスイッチ、他付属品一式	
EF-11	排風機	天井埋込形換気扇	1	1	調理員WC	125φ		110	50	3.3	1	100										B	天吊	ゴム		コントロールスイッチ、他付属品一式	
EF-12	排風機	天井埋込形換気扇	1	1	機械室	175φ		300	50	7.5	1	100										B	天吊	ゴム		コントロールスイッチ、他付属品一式	
EF-13	排風機	ストレートシロッコファン (厨房形)	1	1	上処理・加熱調理室 (ガス煮炊釜)	#11/2×2		3040	160	1030	3	200										B	天吊	ゴム		コントロールスイッチ、他付属品一式	SF-1と連動
EF-14	排風機	ストレートシロッコファン (厨房形)	1	1	上処理・加熱調理室 (ガス炊飯器)	#2		2520	110	940	3	200										B	天吊	ゴム		コントロールスイッチ、他付属品一式	SF-2と連動
EF-15	排風機	ストレートシロッコファン (厨房形)	1	1	上処理・加熱調理室 (ガスフライヤー)	#11/4		780	160	240	1	100										B	天吊	ゴム		コントロールスイッチ、他付属品一式	SF-3と連動
EF-16	排風機	ストレートシロッコファン (厨房形)	1	1	上処理・加熱調理室 (スチームコンベクション)	#11/4		820	150	240	1	100										B	天吊	ゴム		コントロールスイッチ、他付属品一式	SF-4と連動
EF-17	排風機	ストレートシロッコファン (厨房形)	1	1	コンテナ室 (IHコンロ)	#11/4		780	140	150	1	100										B	天吊	ゴム		コントロールスイッチ、他付属品一式	SF-5と連動
EF-18	排風機	ストレートシロッコファン (厨房形)	1	1	コンテナ室 (洗浄機)	#11/2		1820	160	580	3	200										B	天吊	ゴム		コントロールスイッチ、他付属品一式	SF-6と連動
EF-19	排風機	天井埋込形換気扇	1	1	SK	100φ		30	40	1.8	1	100										B	天吊	ゴム		コントロールスイッチ、他付属品一式	

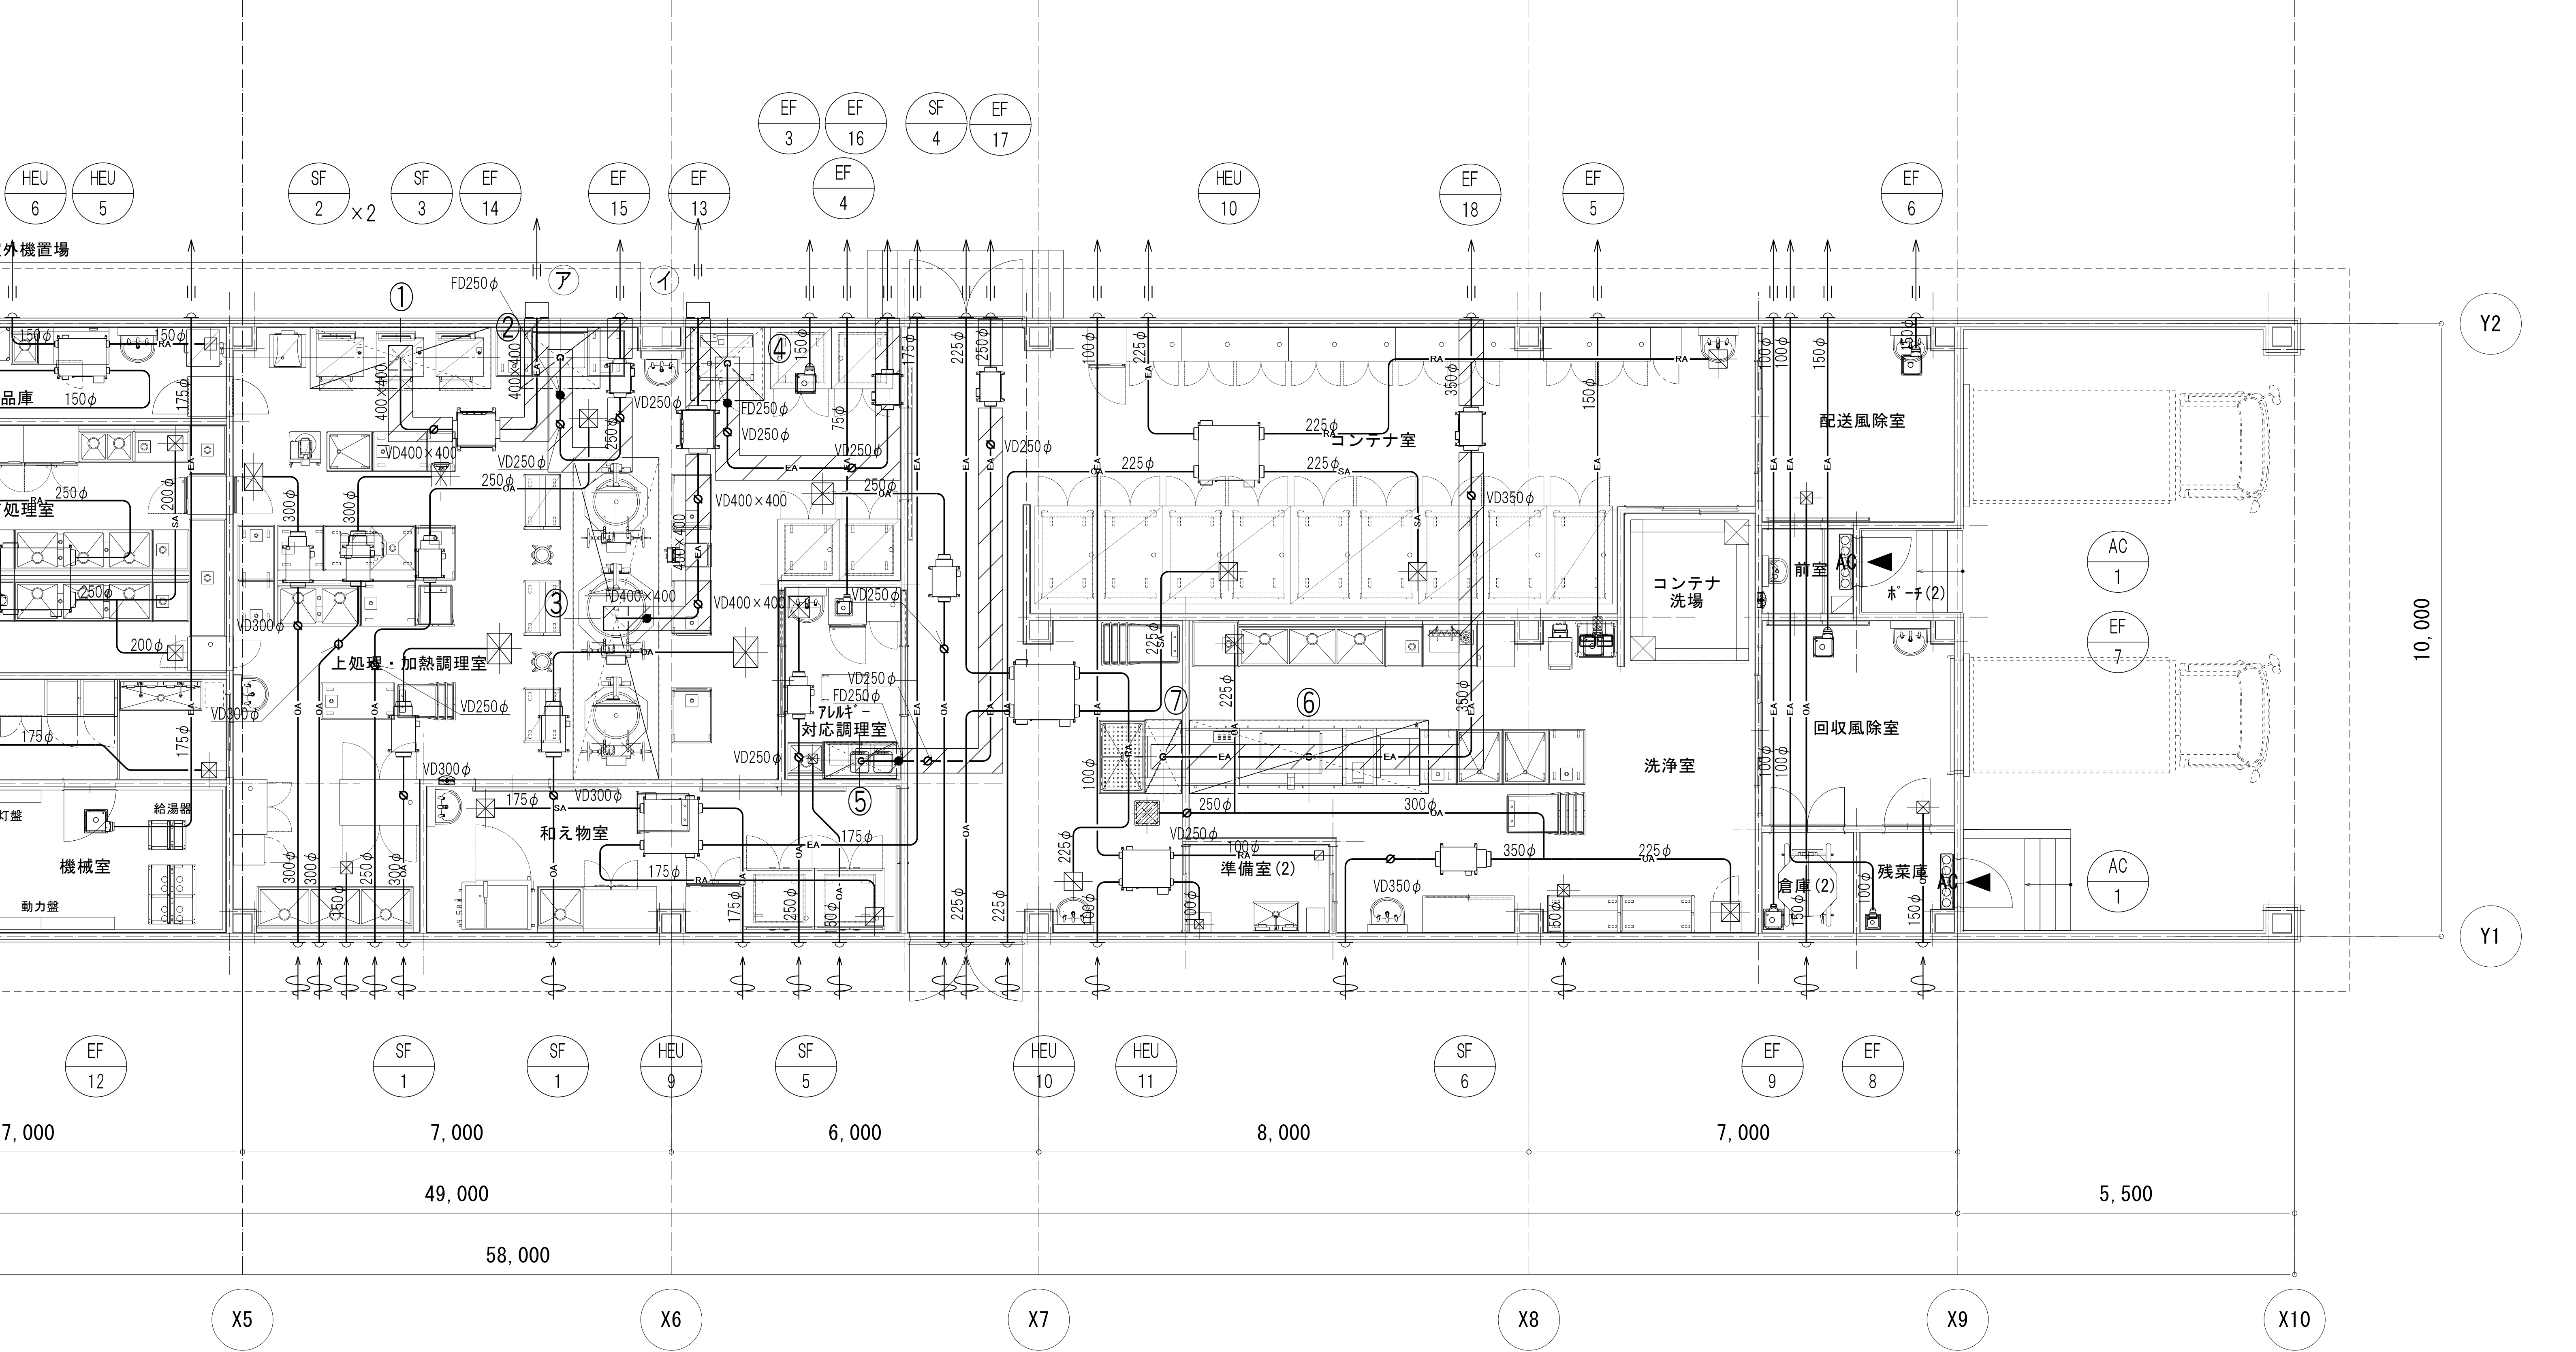

換気設備 平面図(2) 1/50
※斜線部分はロックウール(50mm)巻とする。

室名	アレルギー対応調理室	室名	和え物室
器具名	VHS 150×150	器具名	VHS 300×300
風量	OA 30 m³/h	風量	SA 270 m³/h
ボックス	200×200×200H (内貼リ 25mm)	ボックス	350×350×350H (内貼リ 25mm)
	×1		×1

室名	アレルギー対応調理室	室名	和え物室
器具名	VHS 350×350	器具名	HS 300×300
風量	OA 680 m³/h	風量	RA 270 m³/h
ボックス	400×400×350H (内貼リ 25mm)	ボックス	350×350×350H (保温なし)
	×1		×1

室名	コンテナ室	室名	洗浄室
器具名	VHS 300×300	器具名	VHS 300×300
風量	SA 590 m³/h	風量	OA 520 m³/h
ボックス	350×350×350H (内貼リ 25mm)	ボックス	350×350×350H (内貼リ 25mm)
	×2		×2


室名	コンテナ室	室名	洗浄室
器具名	VHS 350×350	器具名	VHS 200×200
風量	OA 780 m³/h	風量	OA 150 m³/h
ボックス	400×400×400H (内貼リ 25mm)	ボックス	250×250×250H (内貼リ 25mm)
	×1		×1

室名	配送風除室	室名	回収風除室
器具名	VHS 200×200	器具名	VHS 200×200
風量	OA 180 m³/h	風量	OA 180 m³/h
ボックス	250×250×250H (内貼リ 25mm)	ボックス	250×250×250H (内貼リ 25mm)
	×1		×1

室名	準備室(2)
器具名	HS 150×150
風量	RA 60 m³/h
ボックス	200×200×200H (保温なし)
	×1


フットリスト		寸法 (W×D×H)	風量 m3/h	クリスフィルター	付属品
①	1	上処理・加熱調理室	2,950×1,000×700	2,520	—
②	1	上処理・加熱調理室	1,300×1,000×700	780	低圧換型(片面体) ヒューズ式防火風量調整機構付きシャッター
③	1	上処理・加熱調理室	5,250×1,400×600	3,040	低圧換型(両面体) ヒューズ式防火風量調整機構付きシャッター
④	1	上処理・加熱調理室	1,200×1,200×700	820	低圧換型(片面体) ヒューズ式防火風量調整機構付きシャッター
⑤	1	アレルギー対応調理室	1,200×600×700	780	低圧換型(片面体) ヒューズ式防火風量調整機構付きシャッター
⑥	1	洗浄室	3,900×1,200×600	1,040	—
⑦	1	コンテナ室	600×1,200×600	780	—

ウェザーカバーリスト							
記号	系統	階	室名	寸法 (W×D×H)	風量 m3/h	個数	備考
⑦	EA	1	上処理・加熱調理室	400×350×400	2,640	1	防虫網付
④	EA	1	上処理・加熱調理室	400×350×400	3,150	1	防虫網付





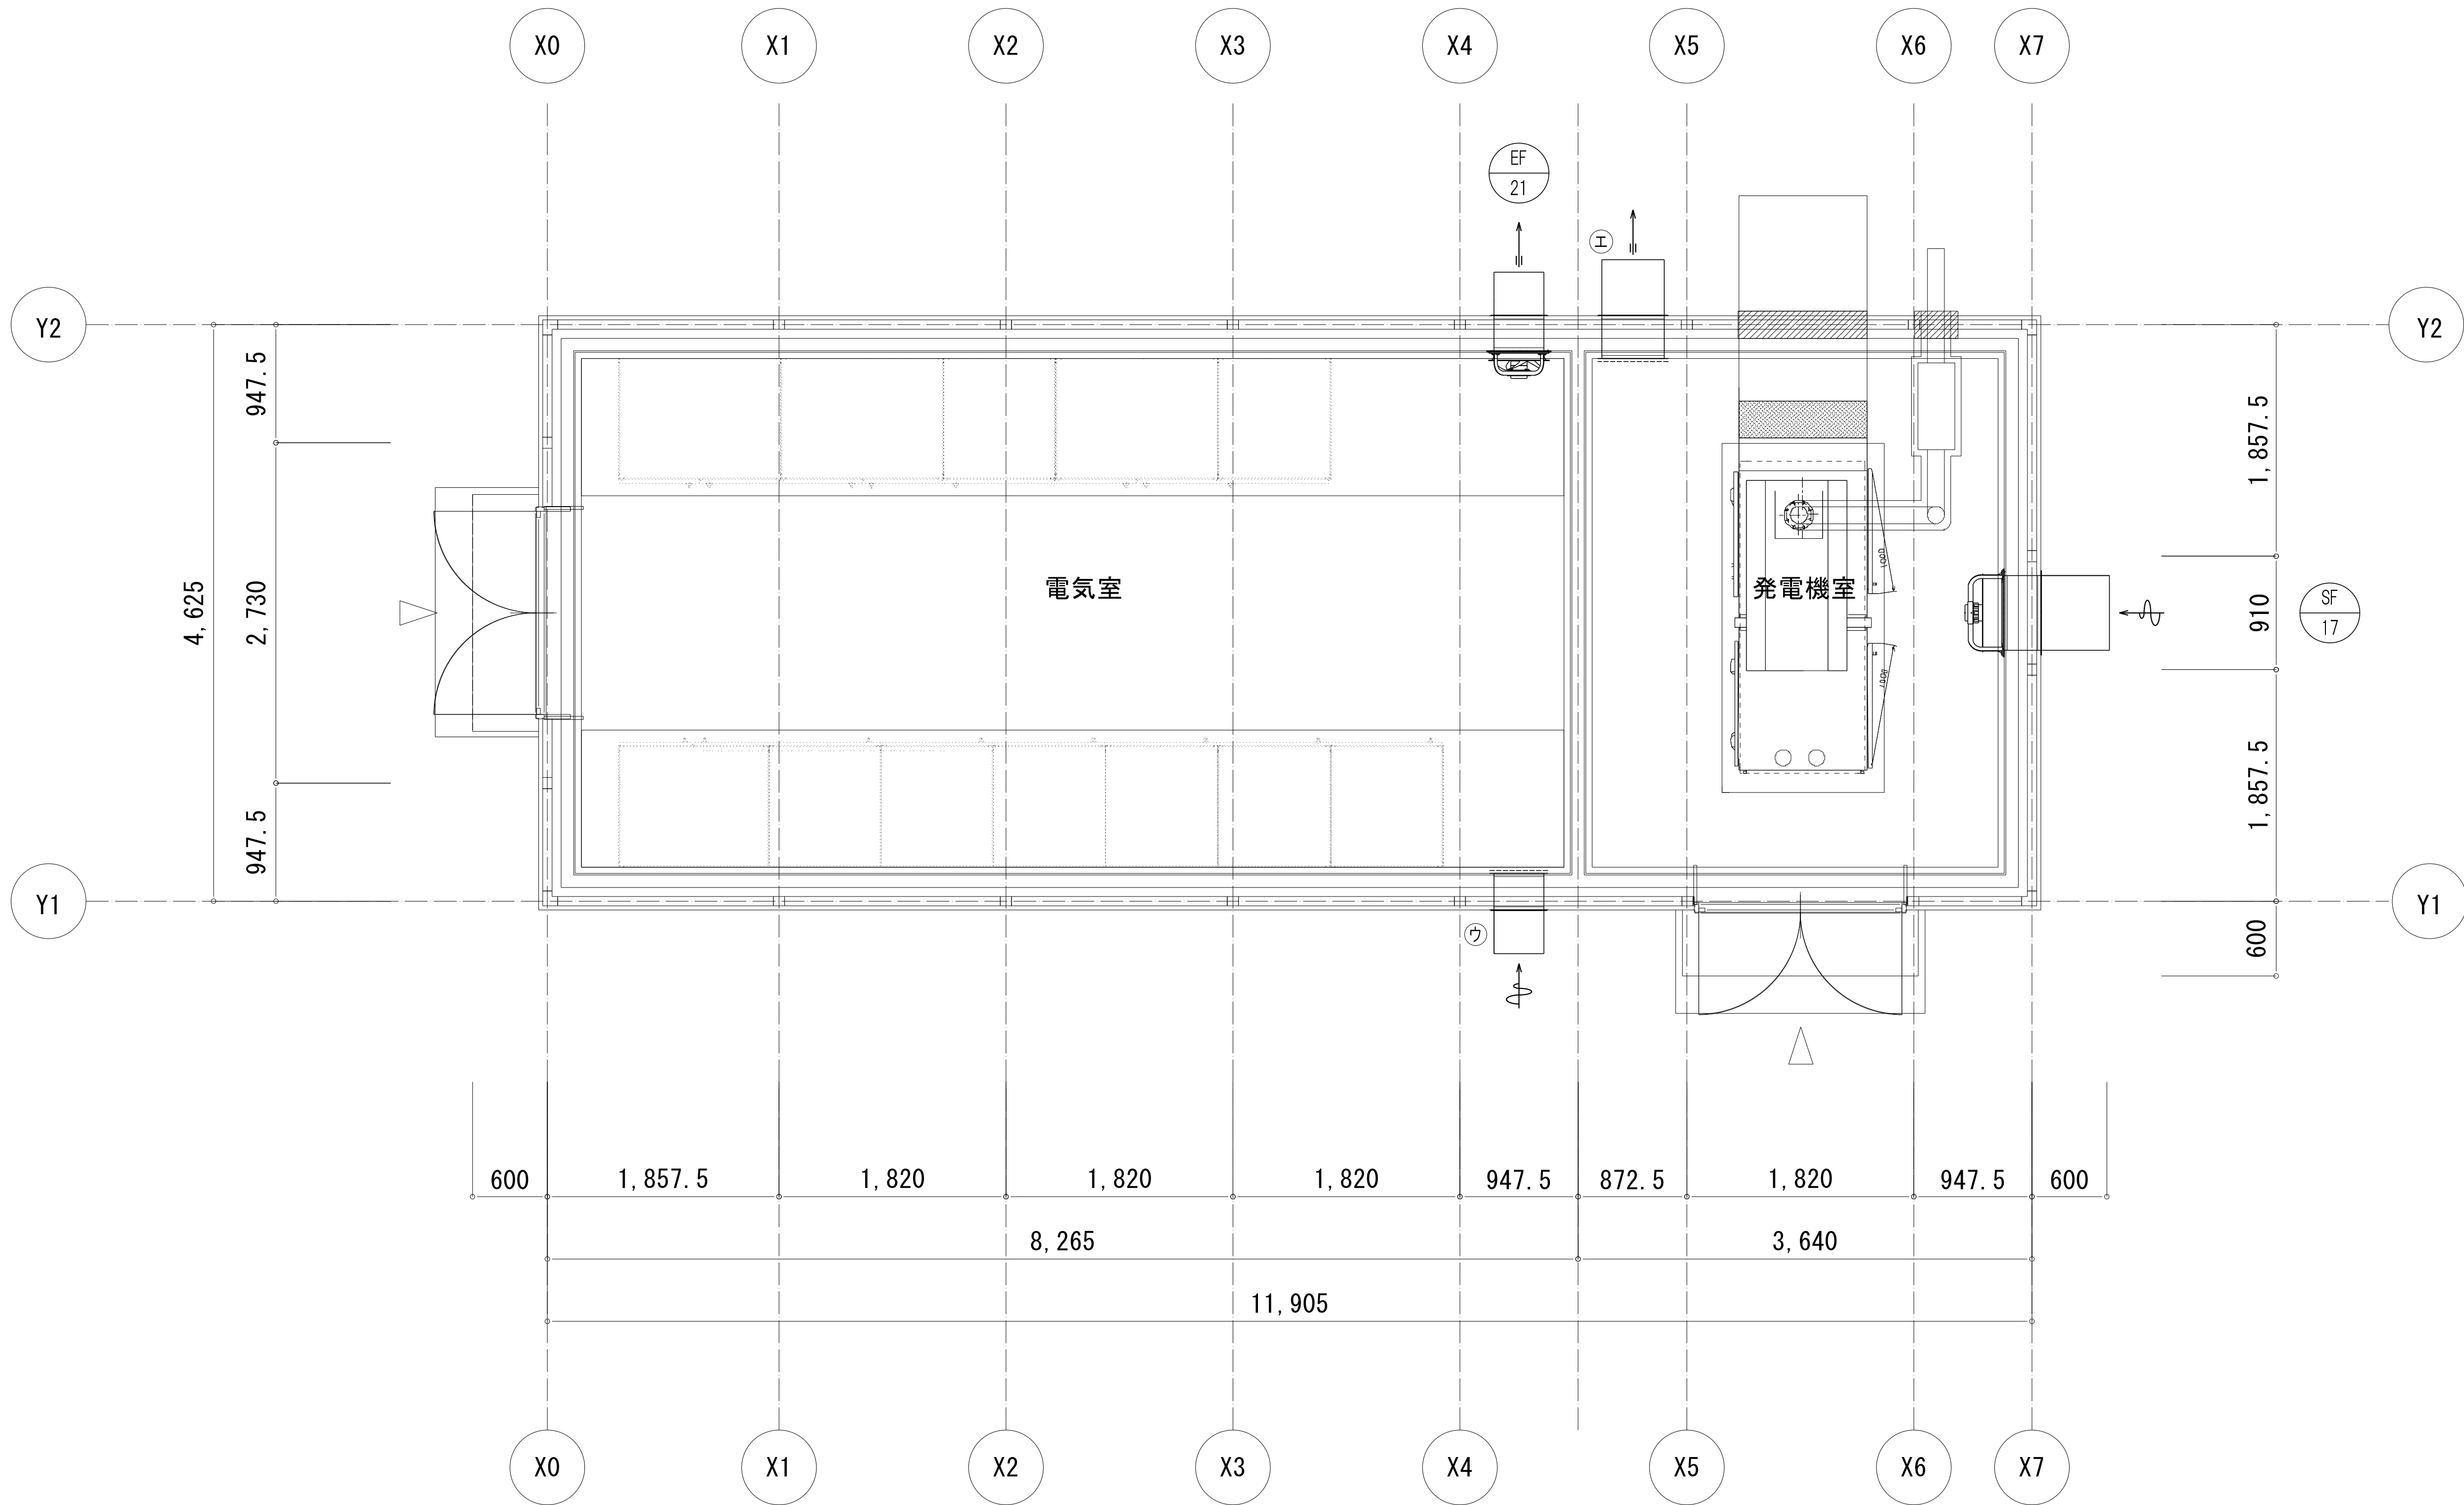


電気・発電機庫 換気平面図 1/30

ウェザーカバーリスト							
記号	系統	階	室名	寸法 (W×D×H)	風量 m3/h	個数	備考
Ⓐ	OA	1	電気室	400×350×400	2,350	1	雨水対策形、フィルターユニット、防虫網付
Ⓑ	EA	1	発電機室	500×450×500	5,460	1	雨水対策形、フィルターユニット、防虫網付

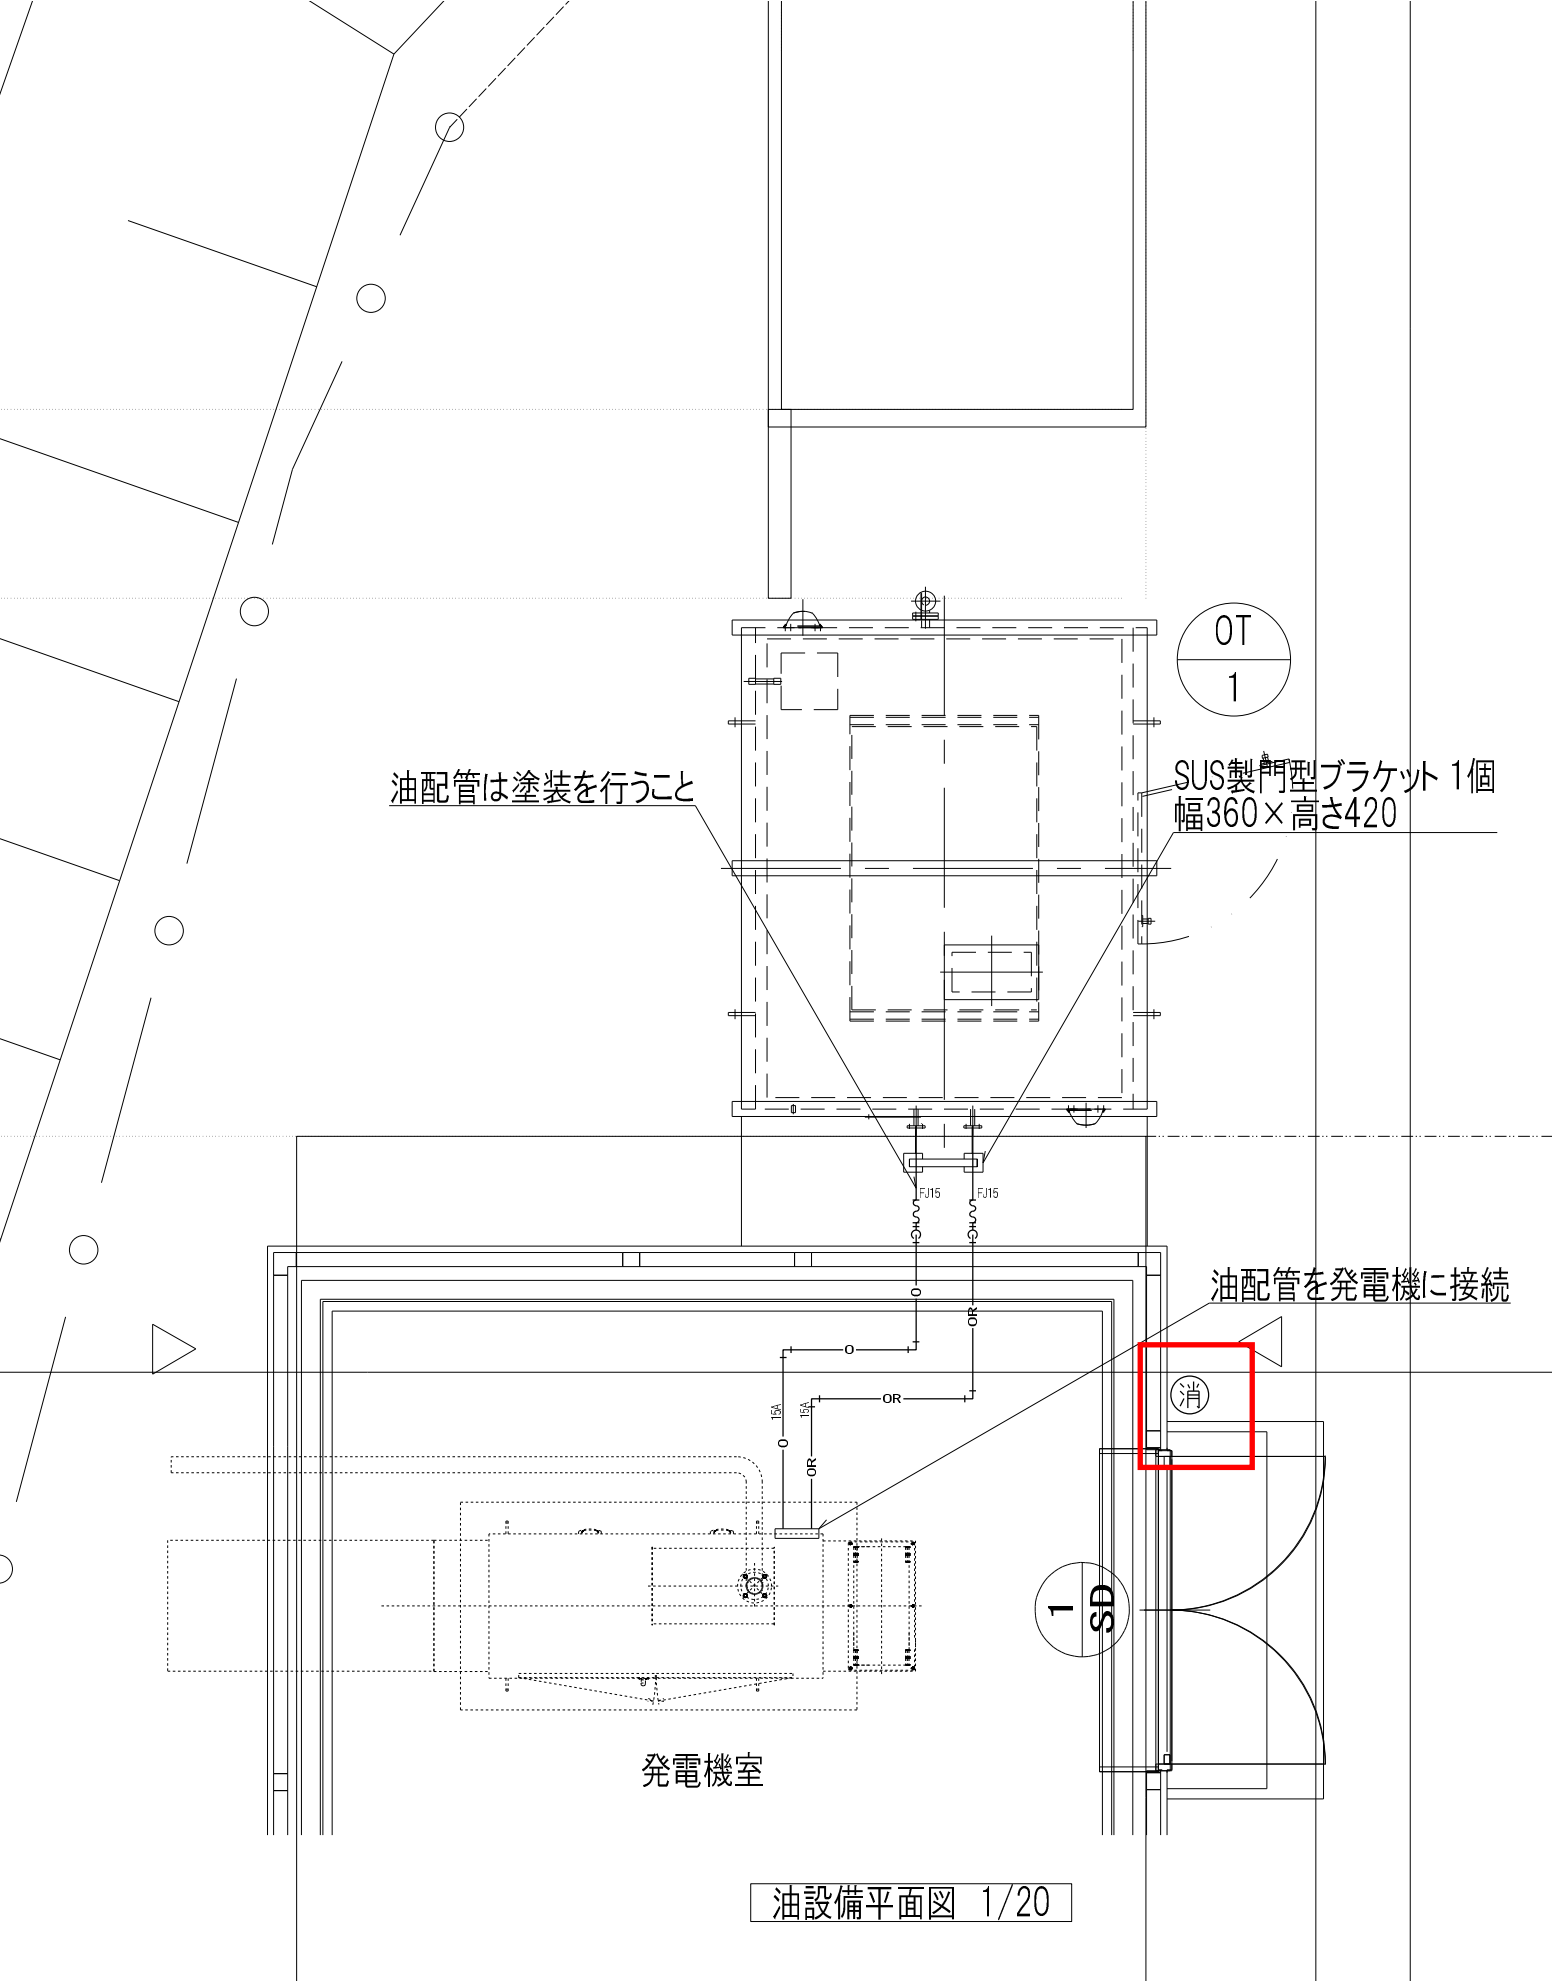

機器表												
機器番号	機器名称	機器仕様	相-電圧	動力	起動方式	台数	操作方式		遠方監視		設置場所	備 考
			[φ-V]	[kW]			手元	遠方	運転	故障		
OT-1	オイルタンク	キュービクル式	-	-	-	1	-	-	-	-	屋外	
		タンク容量:950L(軽油)										
		防油堤容量:1,126L										
		付属品:法定付属品、液面計、										
		表示板、他付属品										

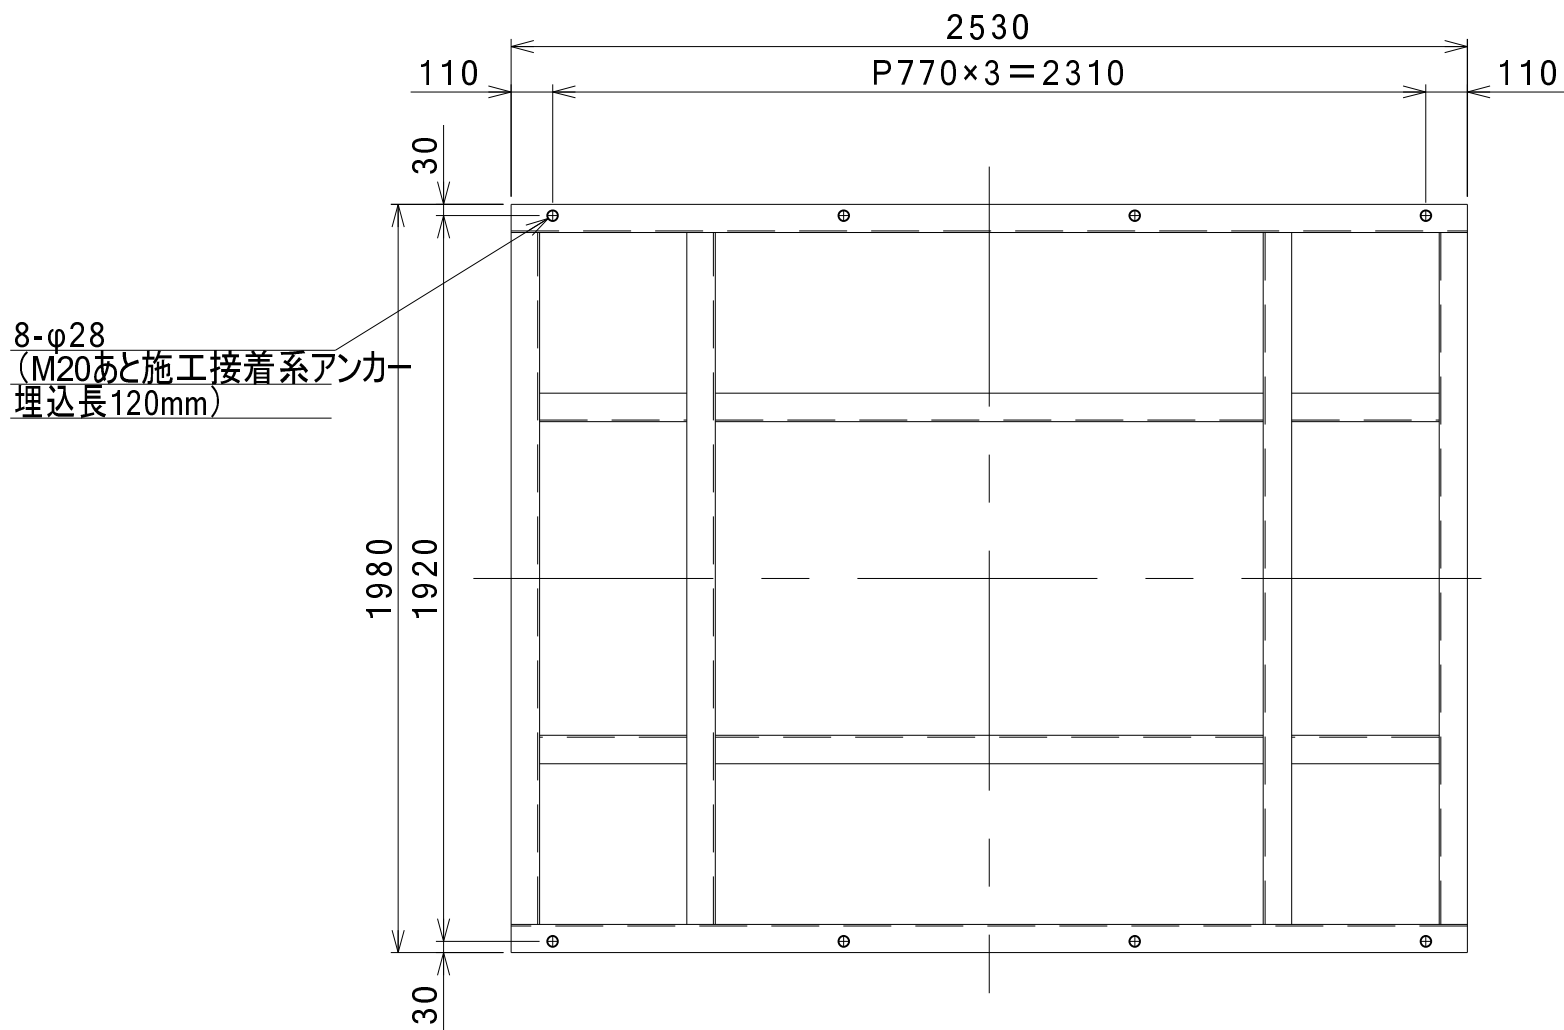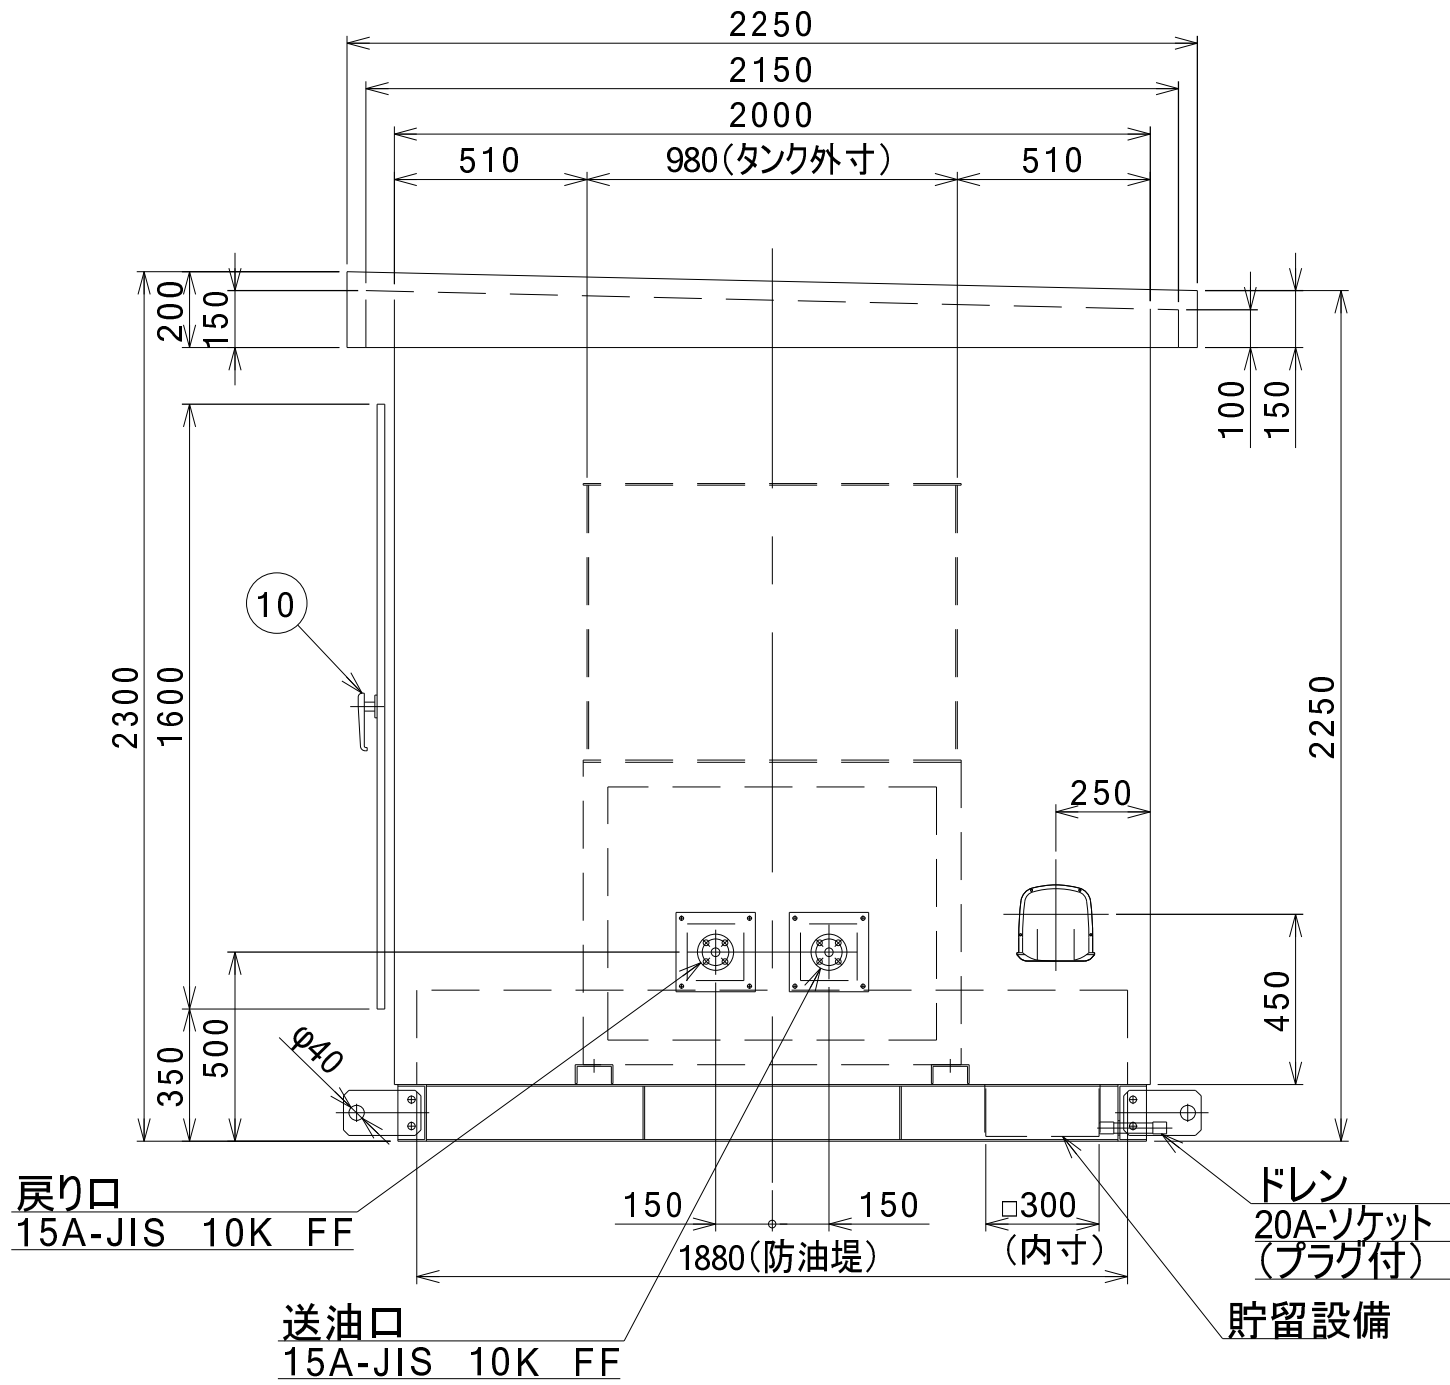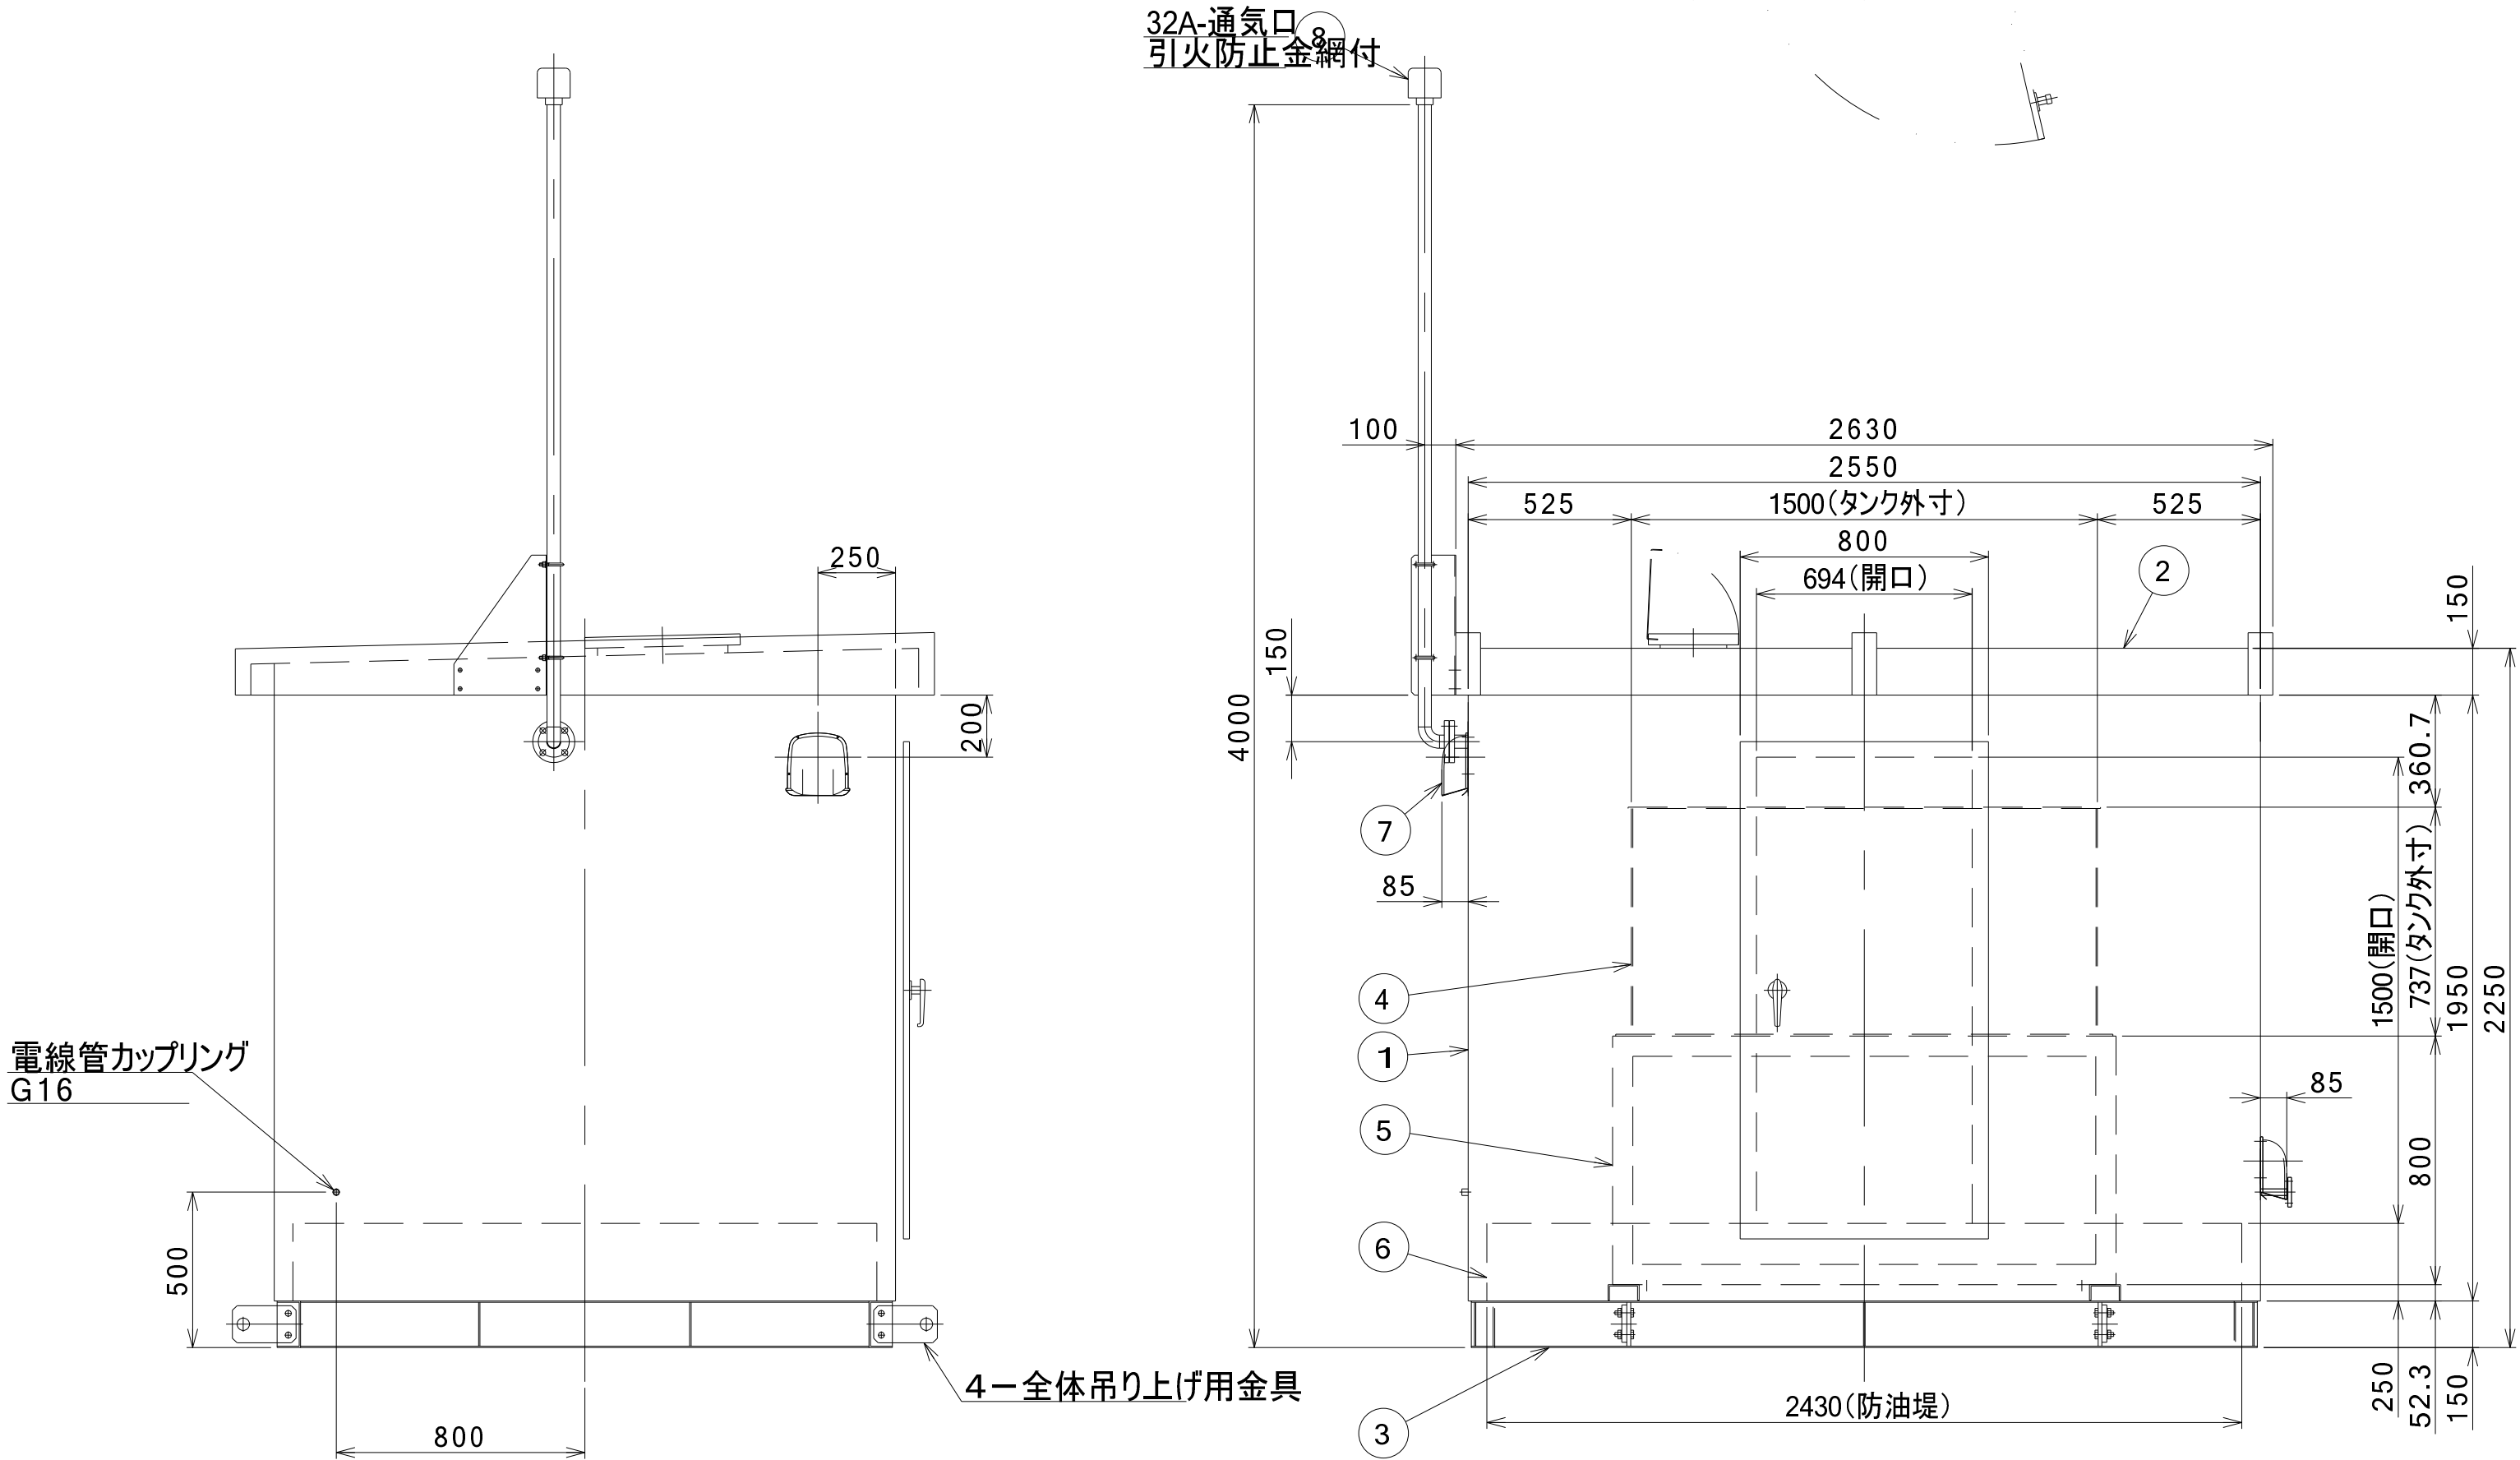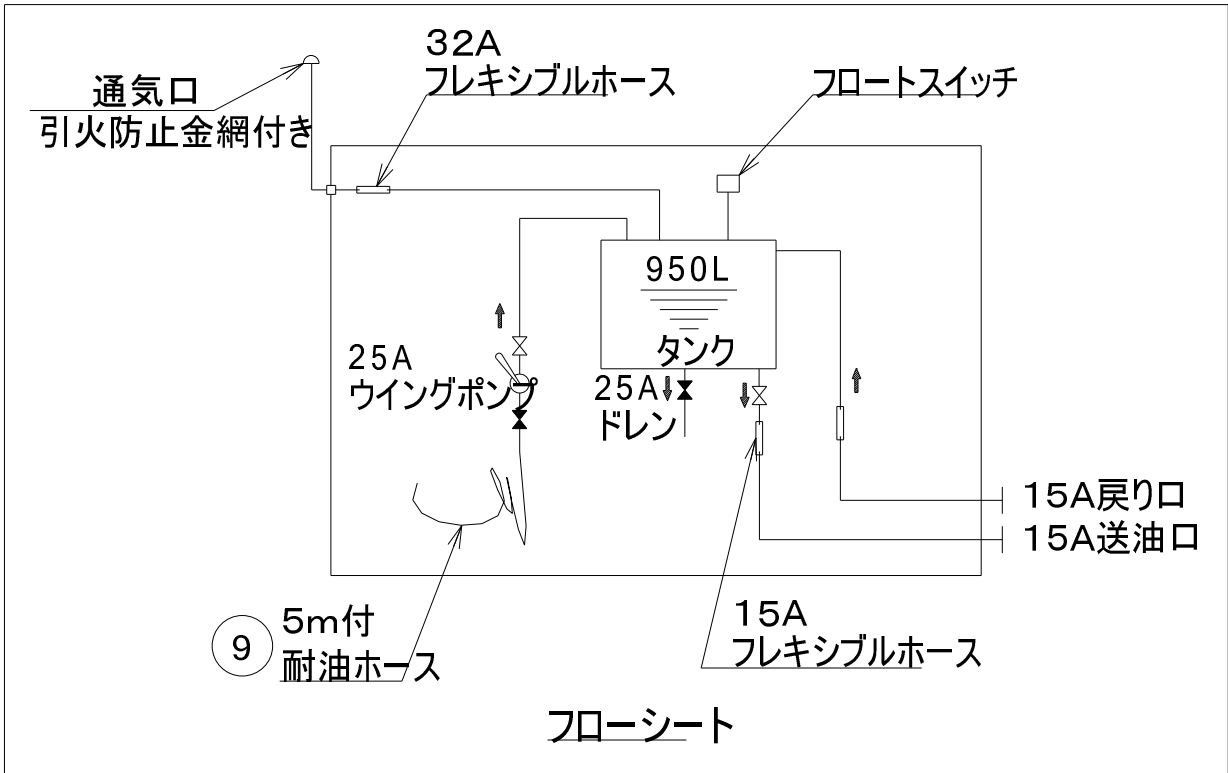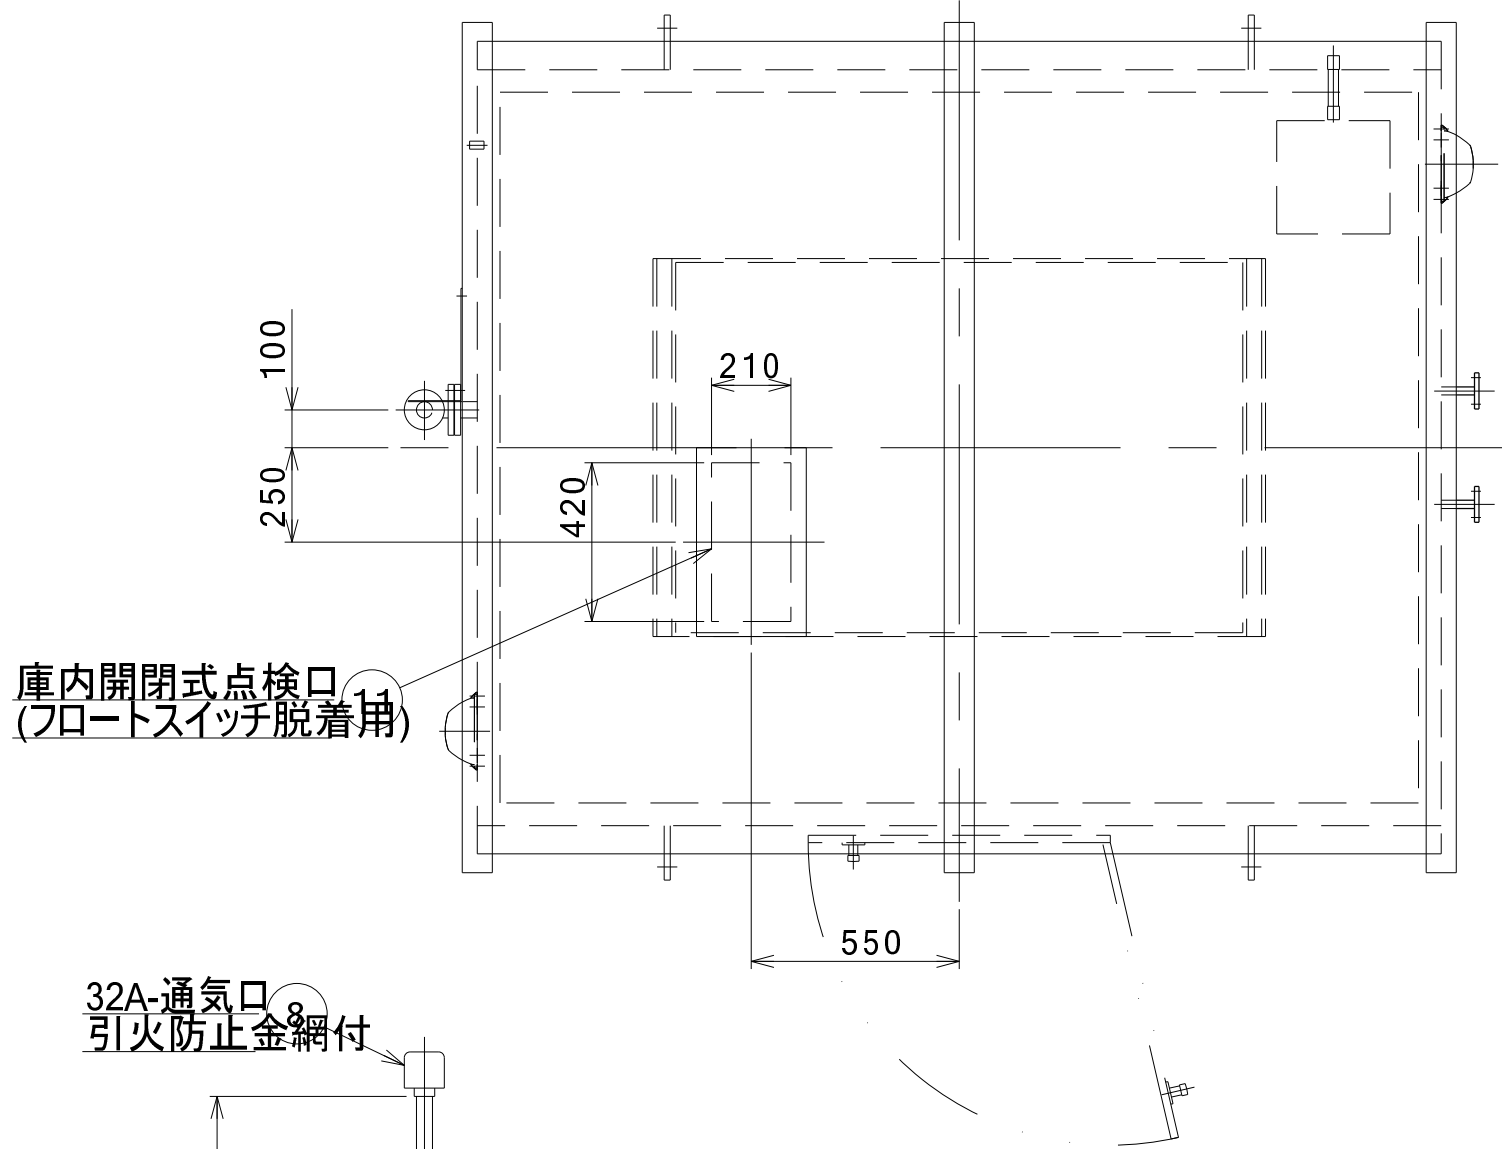



9. 油庫外部配管のフランジ接続部については、組み付け後フランジ接合面周囲並びに、ボルト、ナット部を塗装願います。
8. 外部に露出するすべての接合部はコーキングを行います。
7. 側圧式液面計は付属品とします。油庫現地据付後の取付をお願いします。
6. アンカーボルトは付属していません。
5. 外部に露出するボルト、ナット、ワッシャ類はSUS製とする。
4. パイプはSGP(黒)。
3. バルブ(グローブ)はダクタイト。
2. 塗装仕様:膜厚60μm以上
- 塗装色 :日塗EH25ー70B半ツヤ(マンセル5Y7／1半ツヤ)
- 注記 1. 貯蔵物 :灯油・軽油・A重油

11	庫内開閉式点検口	1	SPHC	t2. 3	
10	ドアハンドル	1			タチノ(株)A-140-1-1(特No. 0200)
9	耐油ホース(付属品)	1		25A	5m
8	通気口	1		32A	昭和機器工業(株)AV-32
7	防火ダンパー付フード	2			三菱電機(株)P-13VAQDM3
6	防油堤	1	SPHC	t2. 3	
5	タンク架台	1	SS400		
4	タンク	1	SS400		
3	ベース	1	SS400	t4. 5	
2	屋根	1	SPHC	t2. 3	
1	本体	1	SPHC	t2. 3	
記号	名 称	個数	材 料	寸 度	備 考


タンク容量	950L
防油堤容量	$1126L = (2425.4 \times 1875.4 \times 247.7) / 10^6$

DRAWING	オイルタンク参考図 (2)	SCALE	A1: 1/20 A3: 1/40
PROJECT	(仮称) 大間町学校給食センター建設工事	DATE	2026/03
アール・エー・ピー開発株式会社 一級建築士 大臣登録 第253491号 山内 剛男			DRAWING No. M-15

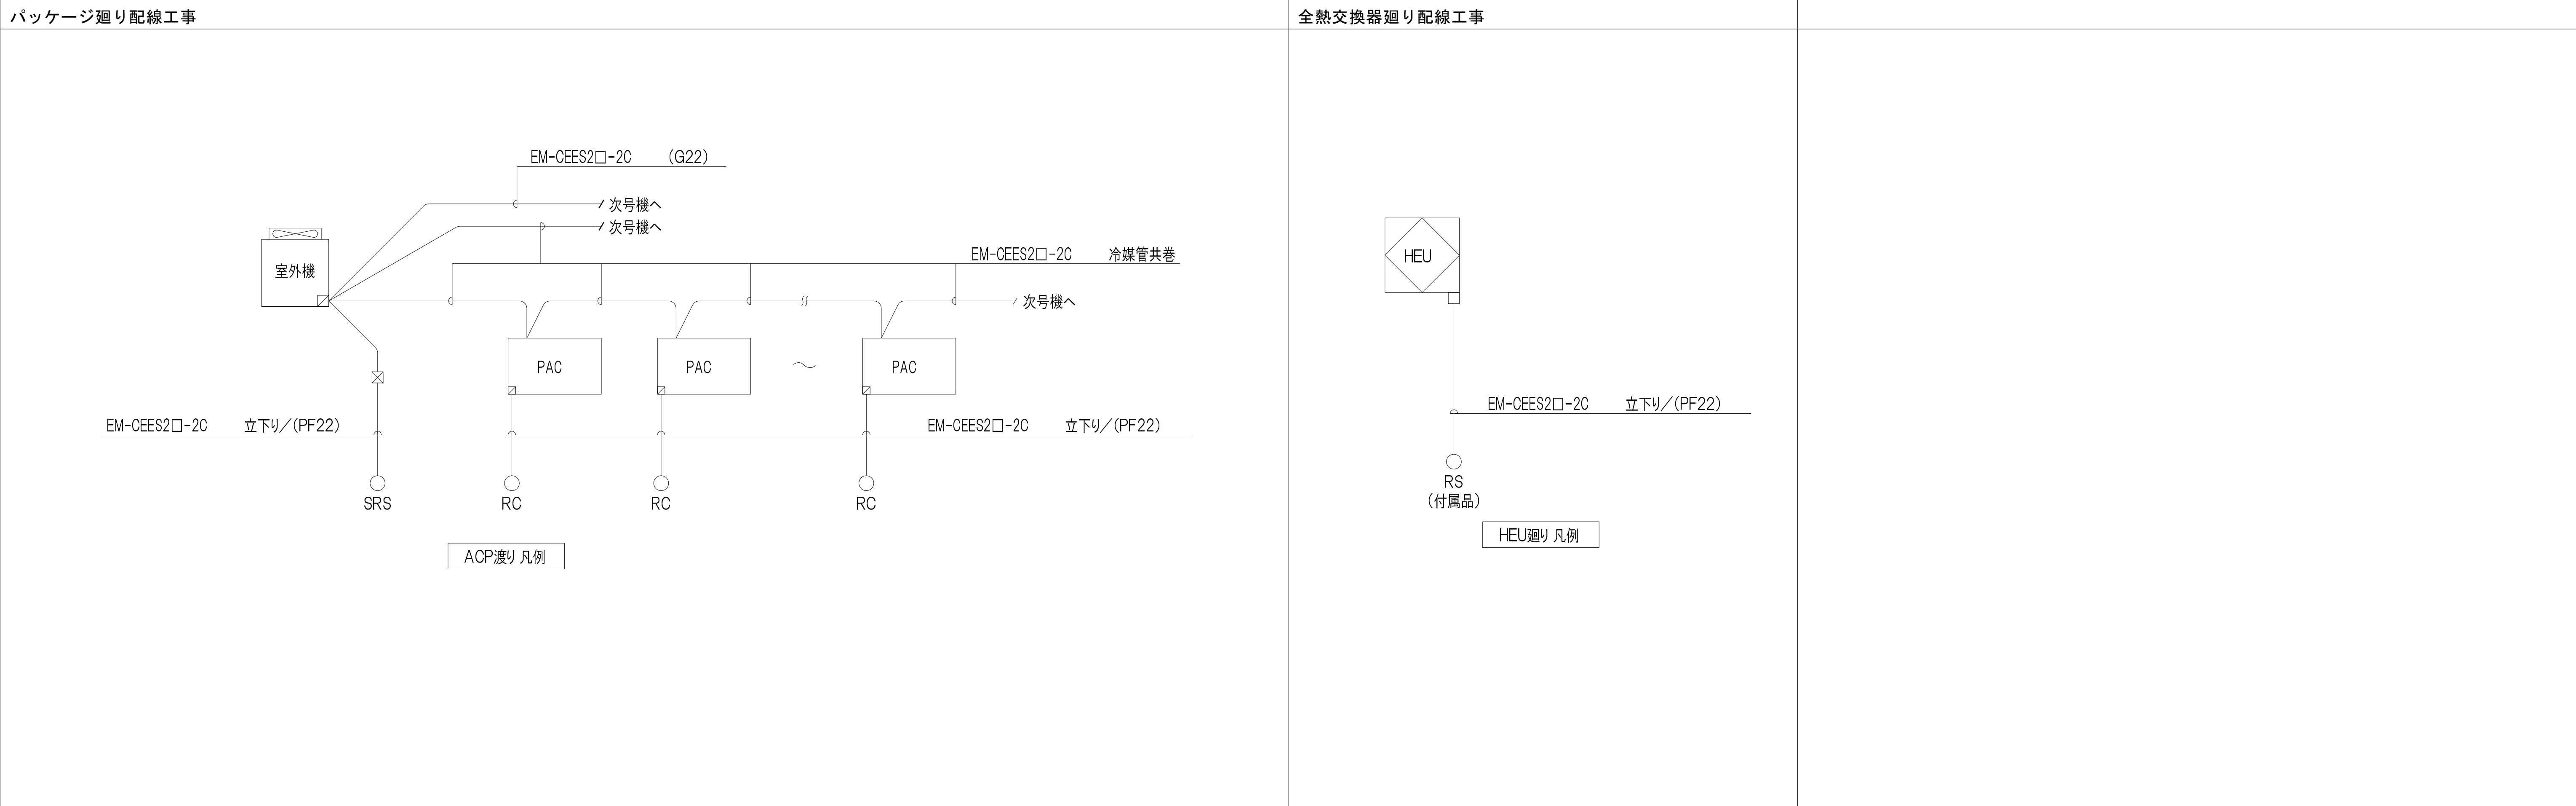

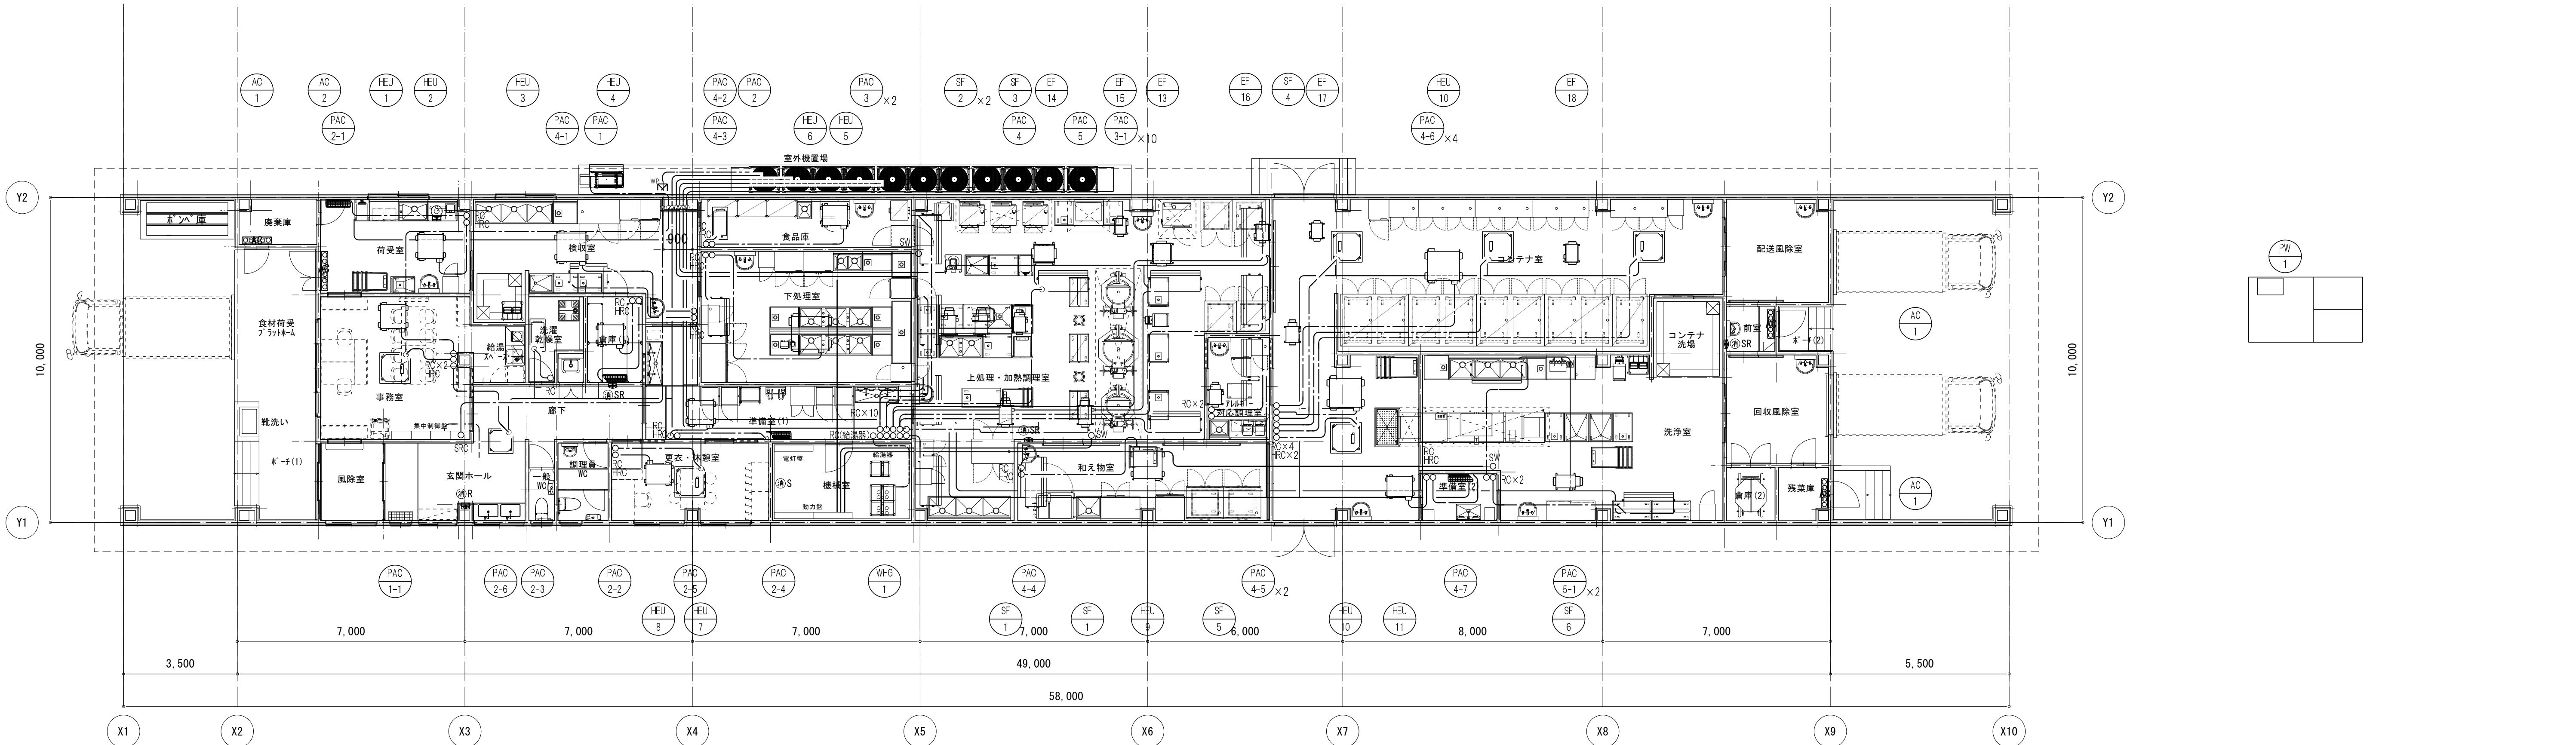


自動制御設備 平面図 1/100

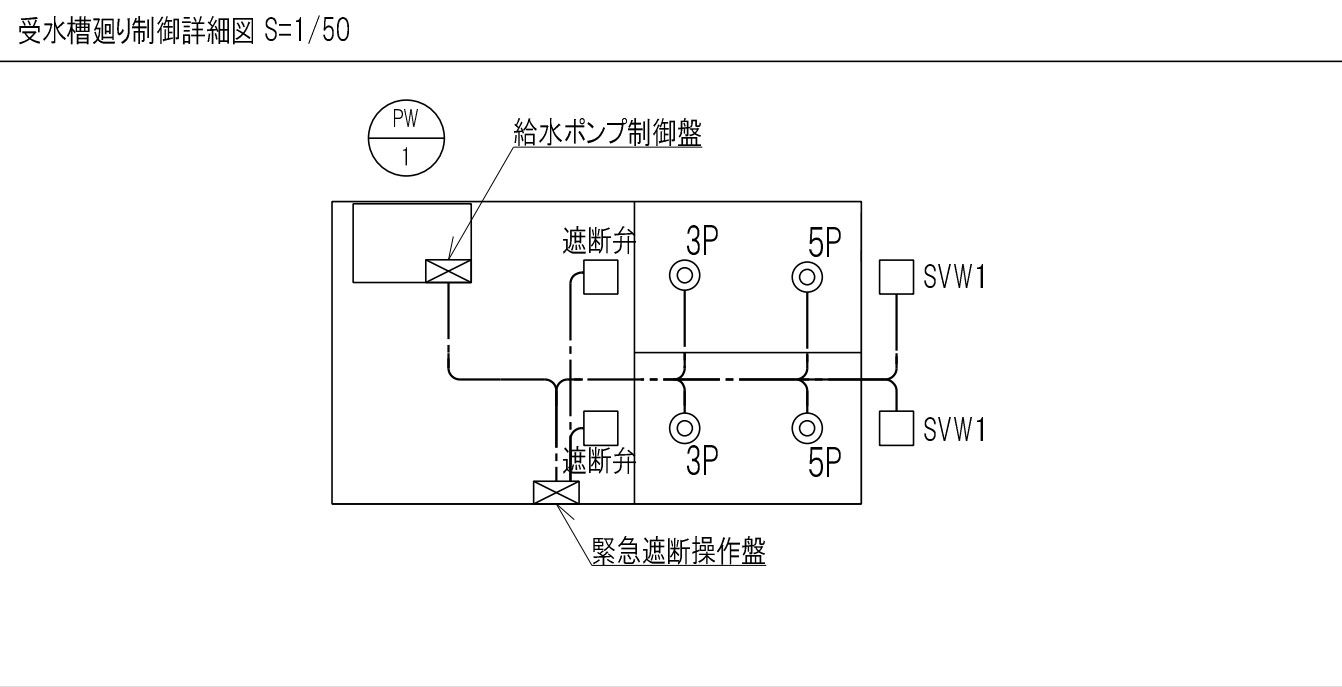

配線詳細					
機器記号	名称	配線	屋内配管		備考
			露出	隠ぺい	
3P	電極棒	EM-OEE 1.25sq-3C	E25	-	G22
5P	電極棒	EM-OEE 1.25sq-5C	E25	-	G22
SVW1	電磁弁	EM-OEE 2sq-2C	E25	-	G22
FS1	フロートスイッチ	EM-OEE 2sq-3C	E25	-	G22
FS2	フロートスイッチ	EM-OEE 2sq-3C	E25	-	G22
	緊急遮断弁	EM-OEE 2sq-8C	E31	-	G28
	緊急遮断弁制御盤	EM-OEE 1.25sq-2C	E25	-	G22
PW-1	加圧給水ポンプユニット	EM-OPEE 0.9mm-5P	E25	-	G22
PAC-1	店舗用パッケージエアコン	EM-OEES 2sq-3C	冷媒管共巻		機器は空調設備工事
PAC-2～5	ビル用マルチエアコン	EM-OEES 1.25sq-2C	冷媒管共巻		機器は空調設備工事
RC	エアコン用リモコン	EM-OEES 1.25sq-2C	E25	PF22	-
HRC	全熱交換器用リモコン	EM-OEES 1.25sq-2C	E25	PF22	-
SRC	集中管理リモコン	EM-OEES 1.25sq-2C	E25	PF22	G22

凡例	
シンボル	名称
———	冷媒管共巻配線
———	天井内コガシ配線
-----	露出配管/配線
-----	埋設配管/配線

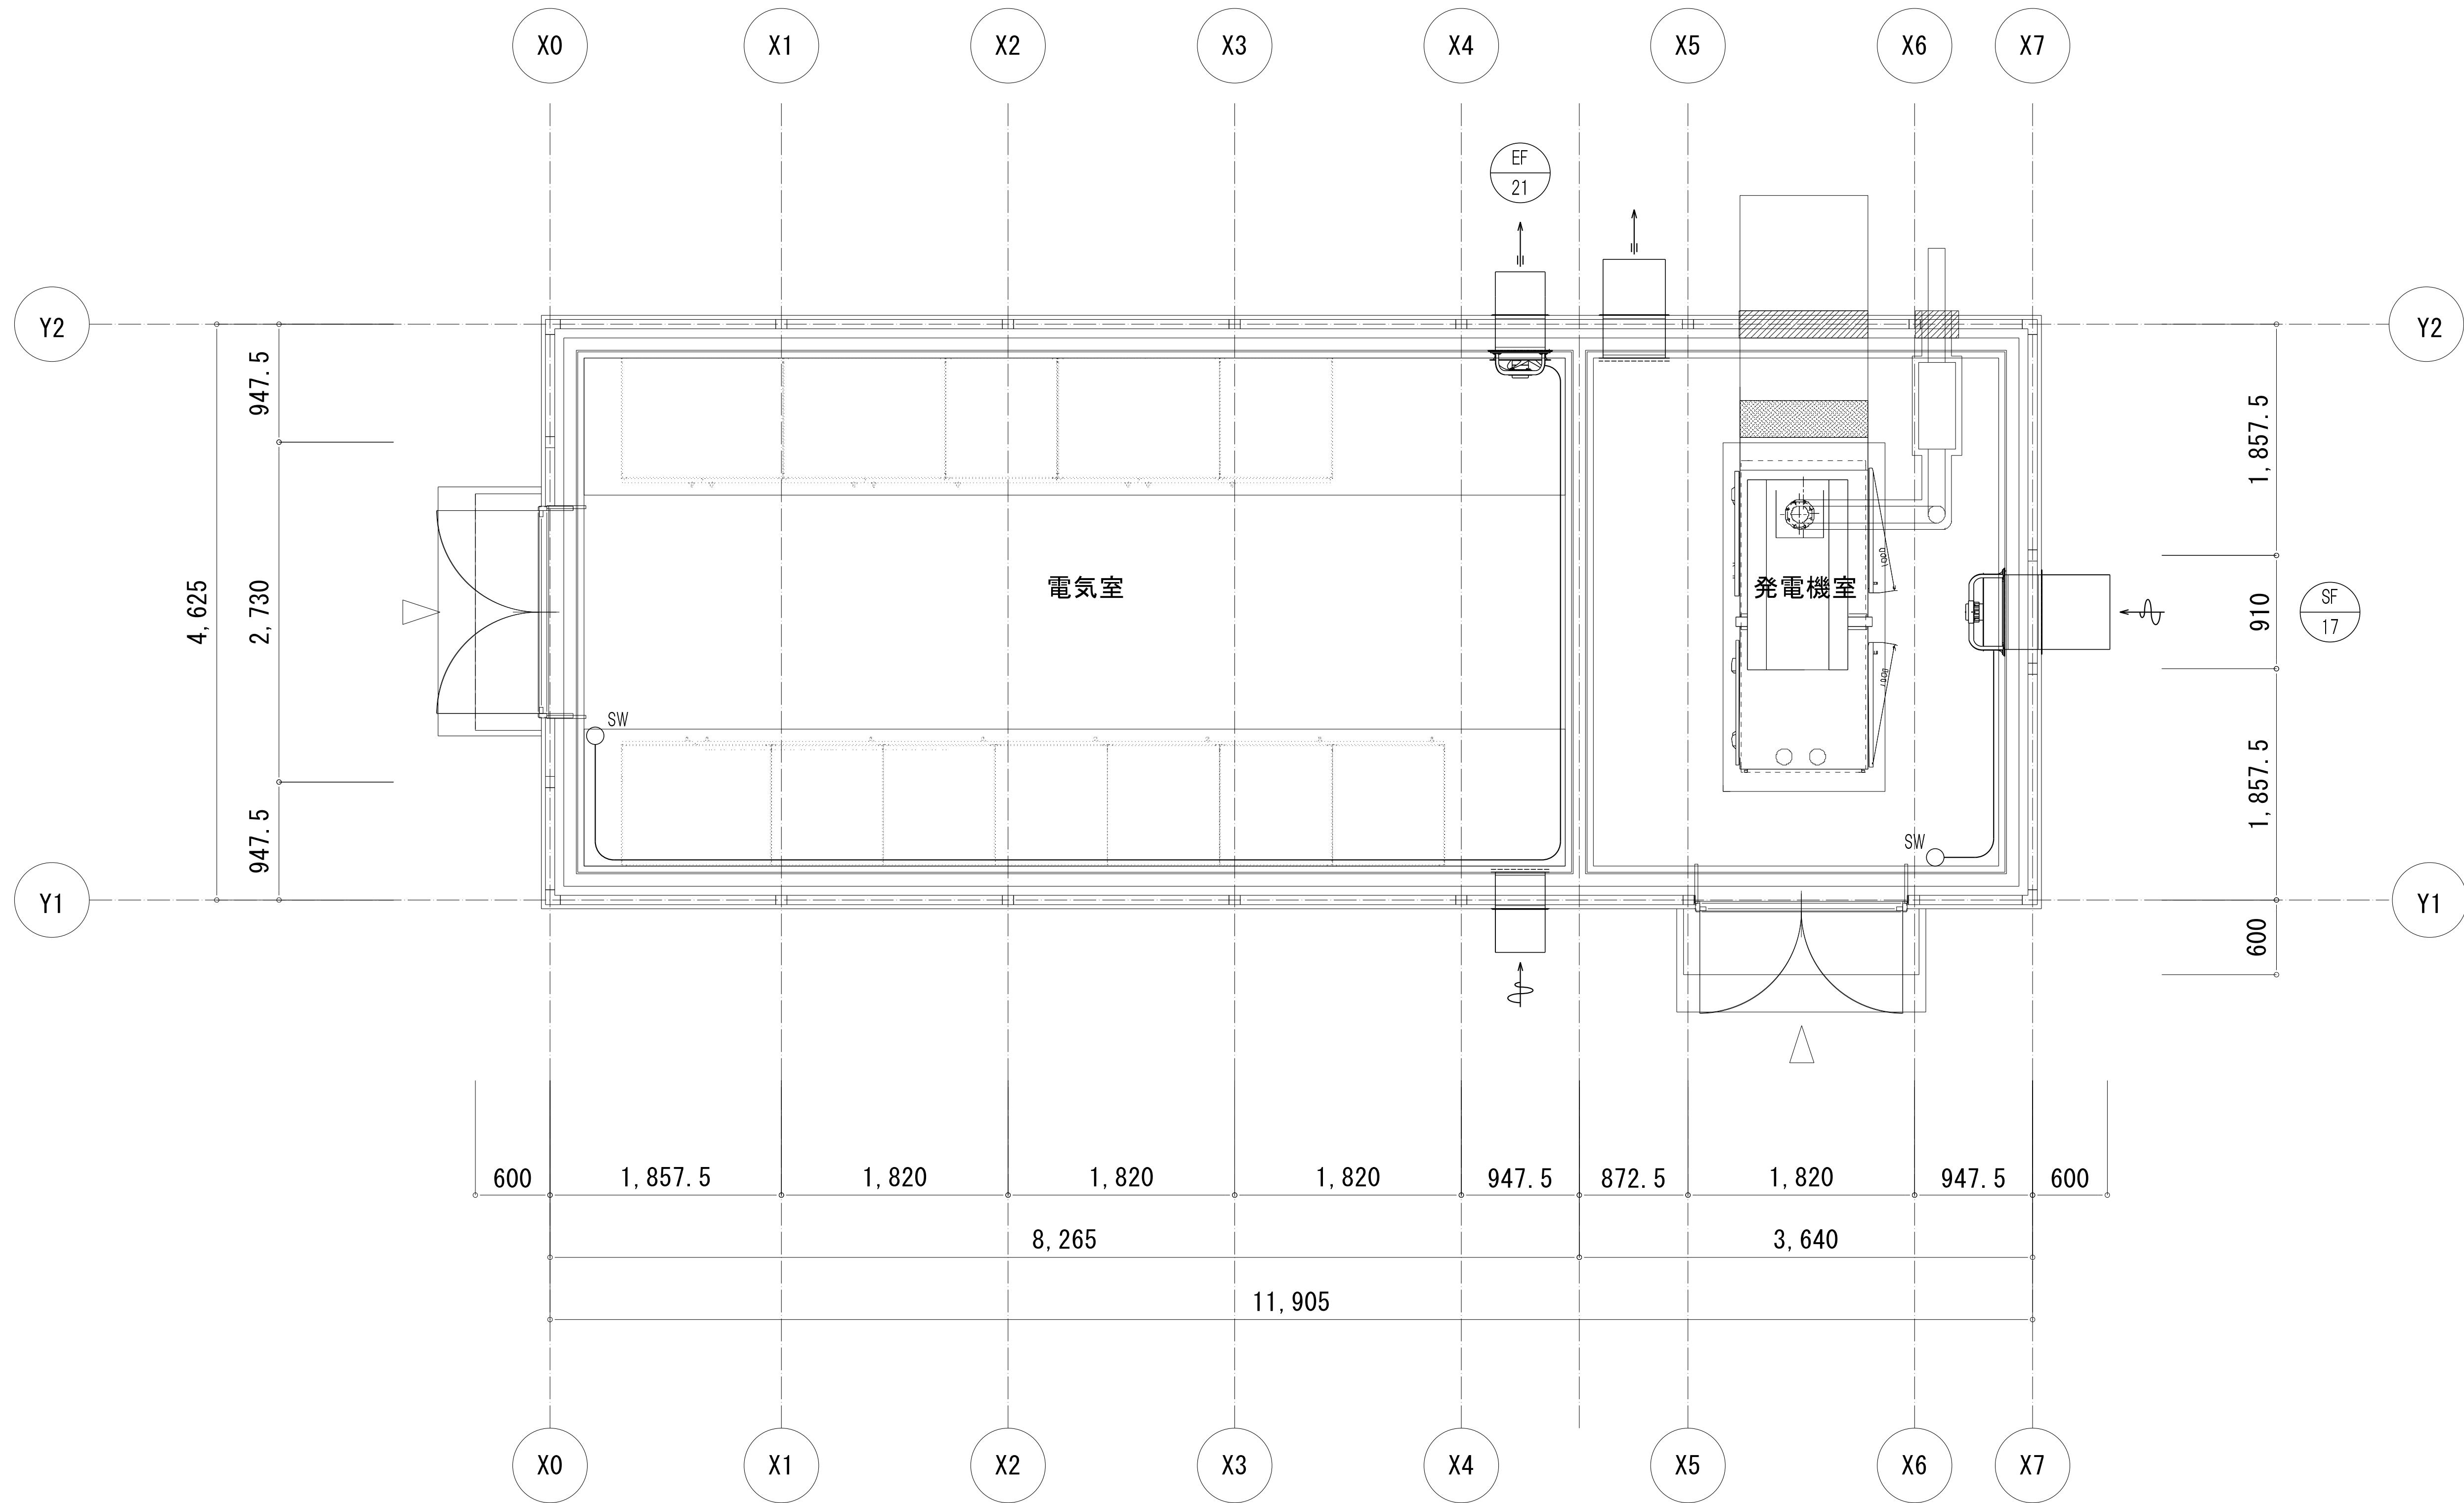

自動制御設備 電気・発電機庫平面図 1/30

衛生器具表																								
器 具 名 称	仕 様	参 考 型 番	電源消費電力	合 計	設置場所																備 考			
					1階																	屋外		
					一般WC	調理員WC	洗濯乾燥室	SK	前室	靴洗い	荷受室	検収室	食品庫	下処理室	上処理・加熱調理室	アレルギー対応調理室	和え物室	洗浄室				受水槽	受水槽廻り	屋外
洋風大便器	便器、ロータンク、暖房洗浄便座、紙巻器、他付属品	LIXIL BC-P20SU、DT-PA250UCH、CW-PB21-NE、CF-63HS	TOTO 1 φ 100V310W	2	1	1																		
洗面器	そで無大形洗面器(壁付式)、自動水栓一体型温水器、他付属品	L-A951A2E、EHPS-CA3ECS2	1 φ 100V700W	2		1			1															
手洗器	手洗器、温水自動水栓、他付属品	L-A74TWA	1 φ 100V350W	2	1	1																		
掃除流し	バック付き掃除流し(床排水)、レバー式横水栓、給水ホース、他付属品	S-202A、LF-7KZ-13-U、SF-202		1				1																
多目的流し	多目的流し(床排水)、レバー式自在水栓、他付属品	S-21S、LF-12Z-13U、SF-21SAM		1			1																	
洗濯機パン	洗濯機パン640x640、洗濯機用水栓、他付属品	PF-6464AC、TP-51、LF-WJ50KQA		1			1																	
水栓	キー式吐水口回転横水栓	LF-7RG-13-U		2						1												1		
水栓	レバー式自在水栓	LF-12ZF-13-U		26							1	3	1	8	8	1	1	3						
水栓	レバー式自在水栓(湯用)	LF-12ZF-13-U(H)		26							1	3	1	8	8	1	1	3						
水栓	カップリング付横水栓	LF-15-13-CV		7							1			2	2			2						
不凍給水栓	伸縮式(呼び長さ1.0mH)、SUS製給水栓ボックス、浸透桝セット 参考型番(竹村製作所)：D-EN3、HAS-FB2N、OMS-F			1																			1	
不凍水栓柱	SUS製ワンプッシュ不凍水栓柱、キー付水栓、浸透桝セット 参考型番(竹村製作所)：D-MU、KTL-10E、OMS-F			1																		1		



衛生機器												
機器番号	機器名称	機器仕様	相-電圧 [φ-V]	動力 [kW]	起動 方式	台数	操作方式		遠方監視		設置場所	備 考
TW-1	受水槽	SUS製溶接組立型(複合板) (ポンプ室一体型・水槽部中仕切り付) 呼称容量：6.0m3、2槽式 耐震：1.5φ、スロッシング対応品 寸法：1.5m×(1.0+1.0)m×2.0mH ポンプ室 2.0m×2.0m×2.0mH 付属品：内外タラップ(背かご)、通気金物、 給水栓、マンホール、電極座、 中仕切り、平架台(溶融亜鉛メッキ)、 アルミ製扉(ガバリ付)、他付属品一式	—	—	—	1	—	—	—	—	屋外	
		緊急遮断弁システム	1-100	0.06	LS							
PW-1	加圧給水ポンプユニット	加圧給水ポンプユニット(高調波対策品) (インバーター式推定末端圧力一定制御) 形式：並列交互運転 能力：65φ×65φ×170L/min×25m 付属品：制御盤(各種警報端子付)、 ヒーター、スプリング防振架台、 他付属品一式	3-200	3.7	INV	1	—	—	○	○	受水槽ポンプ室	非常用電源対応

衛生機器												
機器番号	機器名称	機器仕様	相-電圧 [φ-V]	動力 [kW]	起動 方式	台数	操作方式		遠方監視		設置場所	備 考
	凍結防止ヒーター	自己温度制御機能付 凍結防止帯 10m用、サーモスタット付 凍結防止帯 10m用、サーモスタット付	1-100	0.14		2					受水槽屋外	
			1-100	0.28		2					受水槽ポンプ室	

給湯機器

- 電気温水器
電気温水器の定格加熱能力及び定格消費電力はJIS C 9219 の定格条件及び試験方法による。
飲用の場合は最高湯上げ温度80℃以上とする。
先止め式の場合はオーバーフロー配管及び逆流防止機能付き排水装置を付属とする。
建築基準法告示平成24年1,447号規定により壁に固定すること。
- ガス給湯器
強制給排気形は給排気口及び給排気筒 3m（直管＋エルボ）を付属する。
リモコン並びにリモコン用配線を付属する。
グリーン購入法における、ガス温水器の判断基準を満たすものとする。

機器番号	機器名称	機器仕様	相-電圧 [φ-V]	動力 [kW]	起動 方式	台数	操作方式		遠方監視		設置場所	備 考
WHG-1	ガス給湯器	屋内設置形（強制給排気式） 給湯能力：32号×4台 燃料消費量：276.8kW（LPG） 即出湯ポンプユニット 付属品：リモコン、給排気筒、 マルチ架台、マルチ配管カバー、 マルチサイドカバー、マルチ湯水管、 マルチガス配管、マルチフレキセット、 リモコンコード、他標準付属品	1-100	0.49	L-S	1	—	—	—	—	機械室	
WHE-1	電気温水器	床置型貯湯式（適温出湯タイプ） 貯湯量:25L 付属品:ウィークリータイマー、耐震用脚、 開放式排水ホッパー、止水栓、他標準付属品	1-100	1.1	—	1	—	—	—	—	給湯スペース	

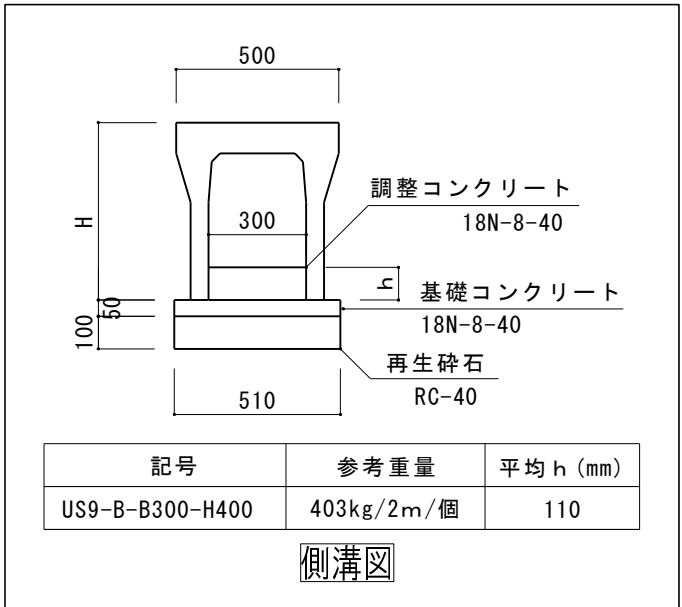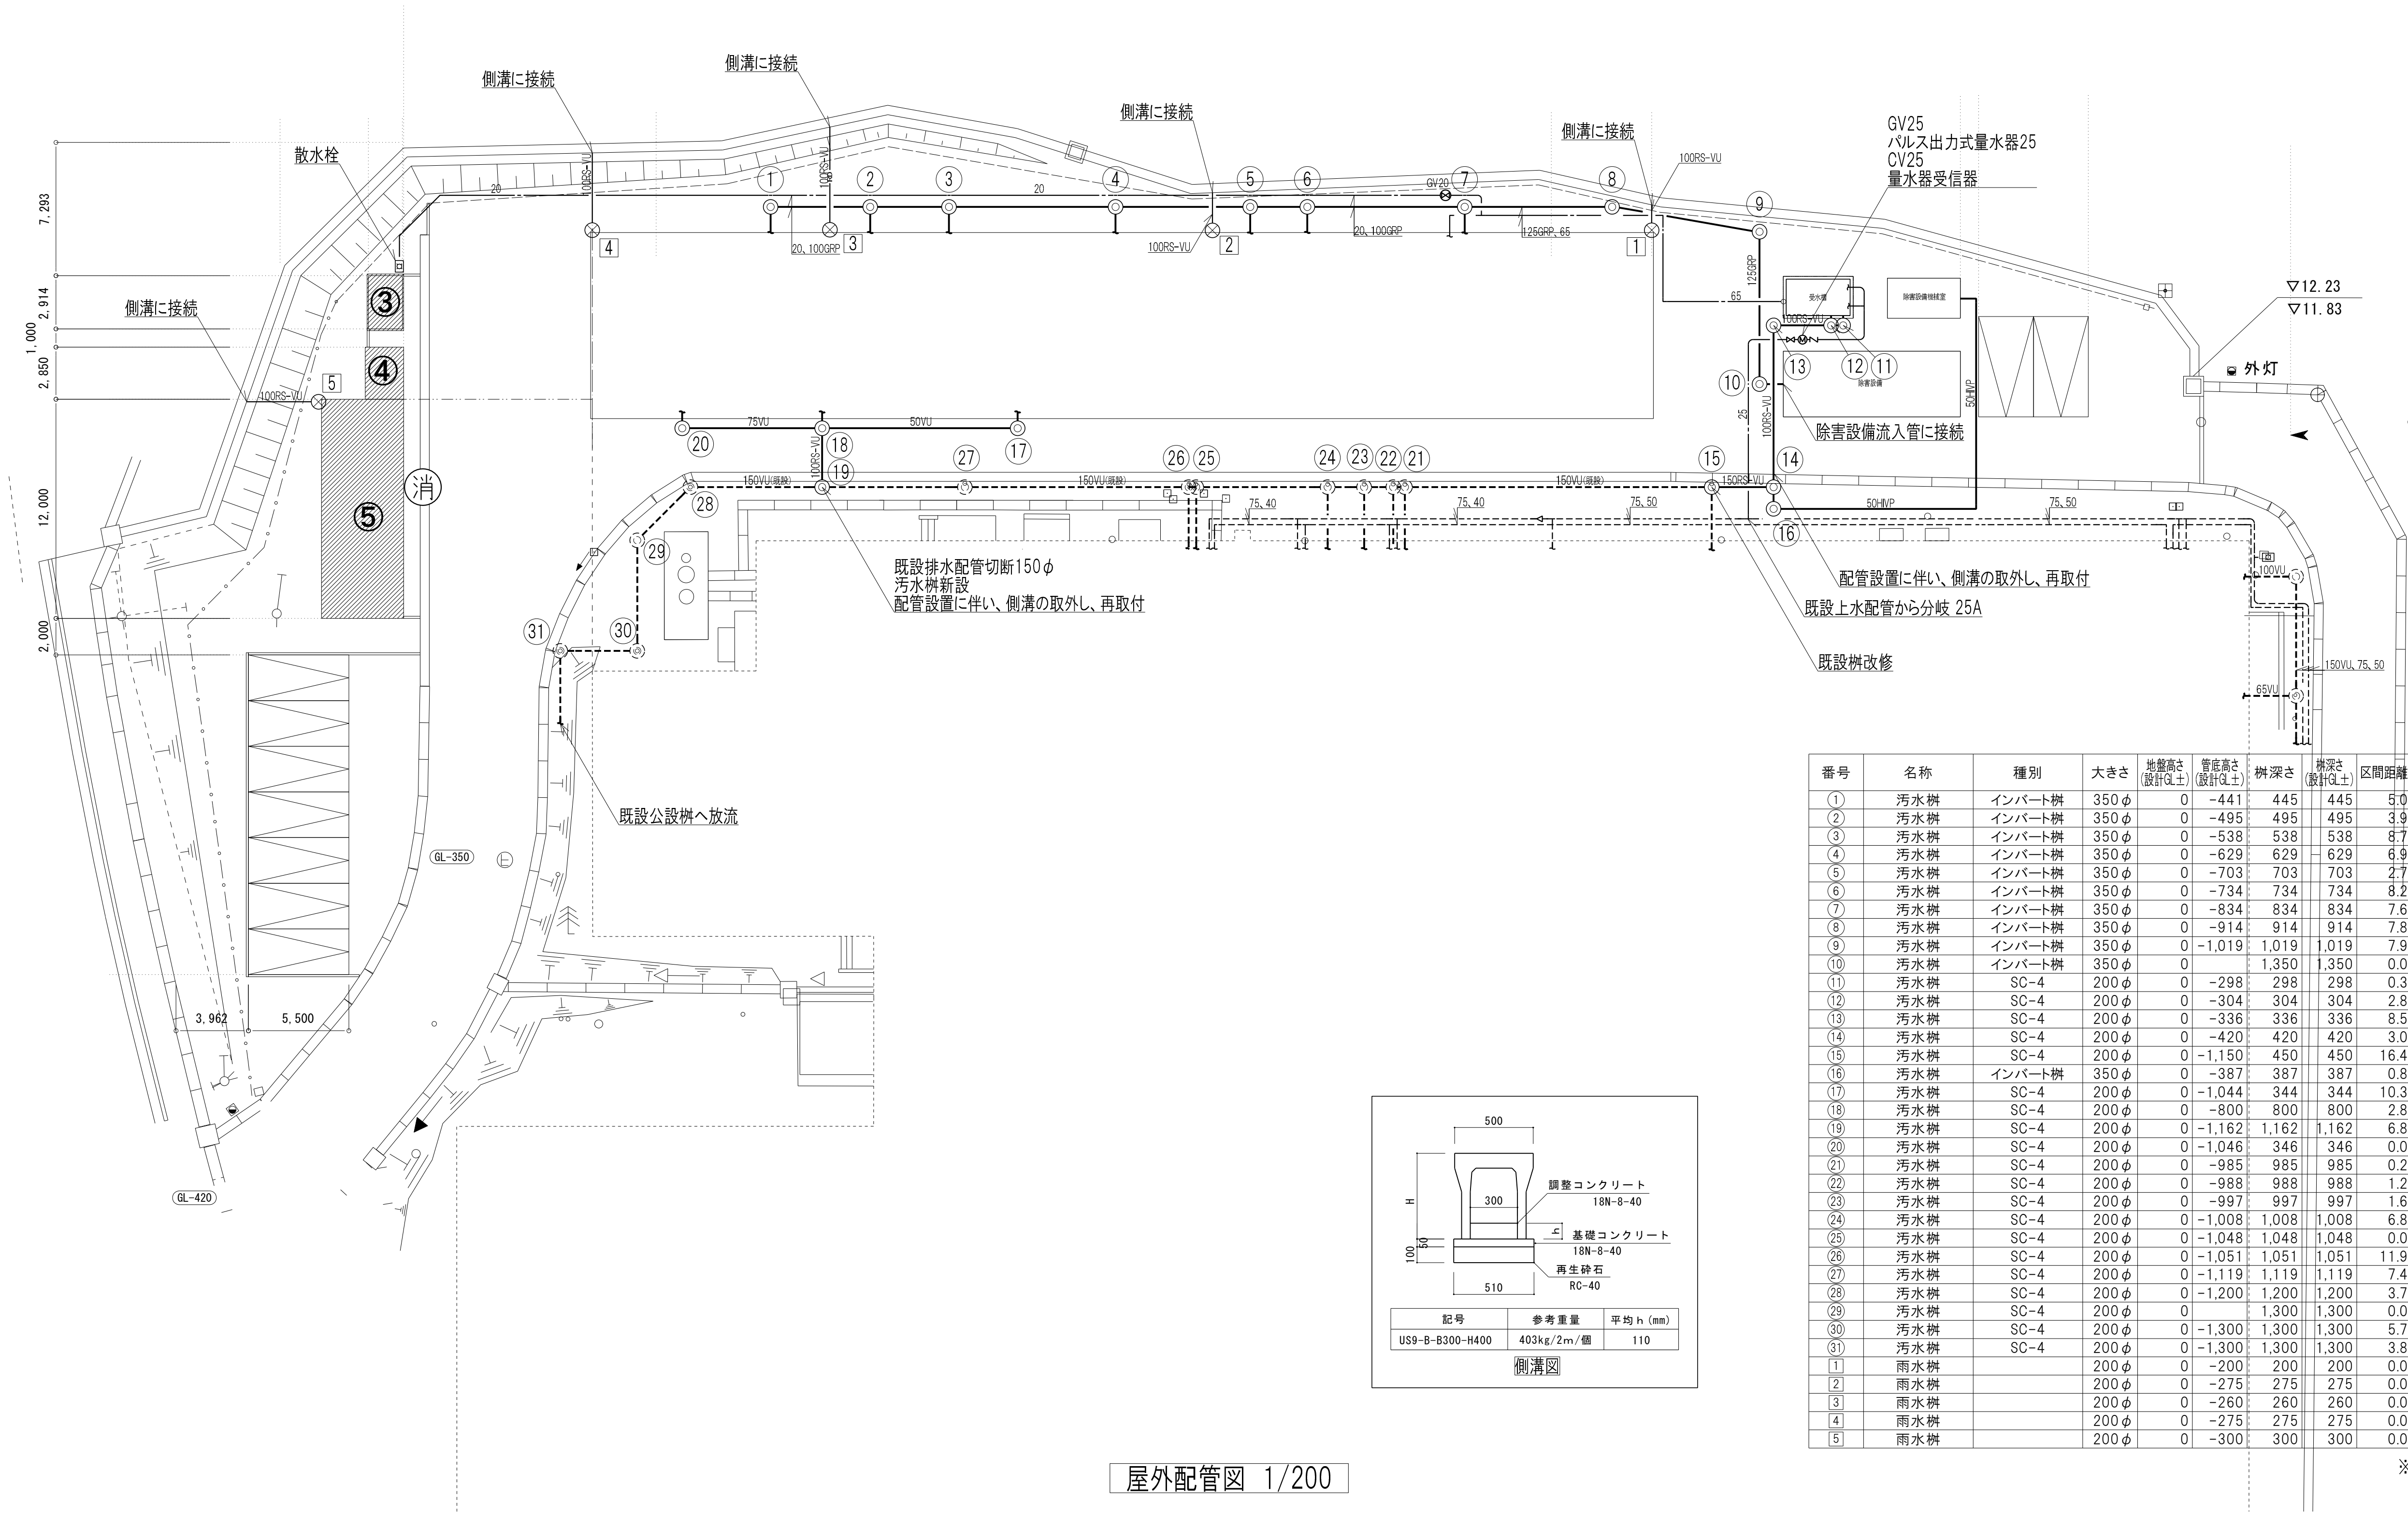


記号	参考重量	平均h (mm)
US9-B-B300-H400	403kg/2m/個	110

番号	名称	種別	大きさ	地盤高さ (設計Q.L.)	管底高さ (設計Q.L.)	樹深さ	樹深さ (設計Q.L.)	区間距離	外灯 蓋仕様	蓋寸法	備考
①	汚水樹	インバート樹	350φ	0	-441	445	445	5.0	MHA	350φ	
②	汚水樹	インバート樹	350φ	0	-495	495	495	3.9	MHA	350φ	
③	汚水樹	インバート樹	350φ	0	-538	538	538	8.7	MHA	350φ	
④	汚水樹	インバート樹	350φ	0	-629	629	629	6.9	MHA	350φ	
⑤	汚水樹	インバート樹	350φ	0	-703	703	703	2.7	MHA	350φ	
⑥	汚水樹	インバート樹	350φ	0	-734	734	734	8.2	MHA	350φ	
⑦	汚水樹	インバート樹	350φ	0	-834	834	834	7.6	MHA	350φ	
⑧	汚水樹	インバート樹	350φ	0	-914	914	914	7.8	MHA	350φ	
⑨	汚水樹	インバート樹	350φ	0	-1,019	1,019	1,019	7.9	MHA	350φ	
⑩	汚水樹	インバート樹	350φ	0		1,350	1,350	0.0	MHA	350φ	
⑪	汚水樹	SC-4	200φ	0	-298	298	298	0.3	MHA-600	200φ	
⑫	汚水樹	SC-4	200φ	0	-304	304	304	2.8	MHA-600	200φ	
⑬	汚水樹	SC-4	200φ	0	-336	336	336	8.5	MHA-600	200φ	
⑭	汚水樹	SC-4	200φ	0	-420	420	420	3.0	MHA-600	200φ	
⑮	汚水樹	SC-4	200φ	0	-1,150	450	450	16.4	MHA-600	200φ	既設樹
⑯	汚水樹	インバート樹	350φ	0	-387	387	387	0.8	MHA	350φ	
⑰	汚水樹	SC-4	200φ	0	-1,044	344	344	10.3	MHA-600	200φ	
⑱	汚水樹	SC-4	200φ	0	-800	800	800	2.8	MHA-600	200φ	
⑲	汚水樹	SC-4	200φ	0	-1,162	1,162	1,162	6.8	MHA-600	200φ	既設樹
⑳	汚水樹	SC-4	200φ	0	-1,046	346	346	0.0	MHA-600	200φ	
㉑	汚水樹	SC-4	200φ	0	-985	985	985	0.2	MHA-600	200φ	既設樹
㉒	汚水樹	SC-4	200φ	0	-988	988	988	1.2	MHA-600	200φ	既設樹
㉓	汚水樹	SC-4	200φ	0	-997	997	997	1.6	MHA-600	200φ	既設樹
㉔	汚水樹	SC-4	200φ	0	-1,008	1,008	1,008	6.8	MHA-600	200φ	既設樹
㉕	汚水樹	SC-4	200φ	0	-1,048	1,048	1,048	0.0	MHA-600	200φ	既設樹
㉖	汚水樹	SC-4	200φ	0	-1,051	1,051	1,051	11.9	MHA-600	200φ	既設樹
㉗	汚水樹	SC-4	200φ	0	-1,119	1,119	1,119	7.4	MHA-600	200φ	既設樹
㉘	汚水樹	SC-4	200φ	0	-1,200	1,200	1,200	3.7	MHA-600	200φ	既設樹
㉙	汚水樹	SC-4	200φ	0		1,300	1,300	0.0	MHA-600	200φ	既設樹
㉚	汚水樹	SC-4	200φ	0	-1,300	1,300	1,300	5.7	MHA-600	200φ	既設樹
㉛	汚水樹	SC-4	200φ	0	-1,300	1,300	1,300	3.8	MHA-600	200φ	既設樹
①	雨水樹		200φ	0	-200	200	200	0.0	樹脂製蓋	200φ	
②	雨水樹		200φ	0	-275	275	275	0.0	樹脂製蓋	200φ	
③	雨水樹		200φ	0	-260	260	260	0.0	樹脂製蓋	200φ	
④	雨水樹		200φ	0	-275	275	275	0.0	樹脂製蓋	200φ	
⑤	雨水樹		200φ	0	-300	300	300	0.0	樹脂製蓋	200φ	

※①～⑤の樹深さは参考値とする。

屋外配管図 1/200

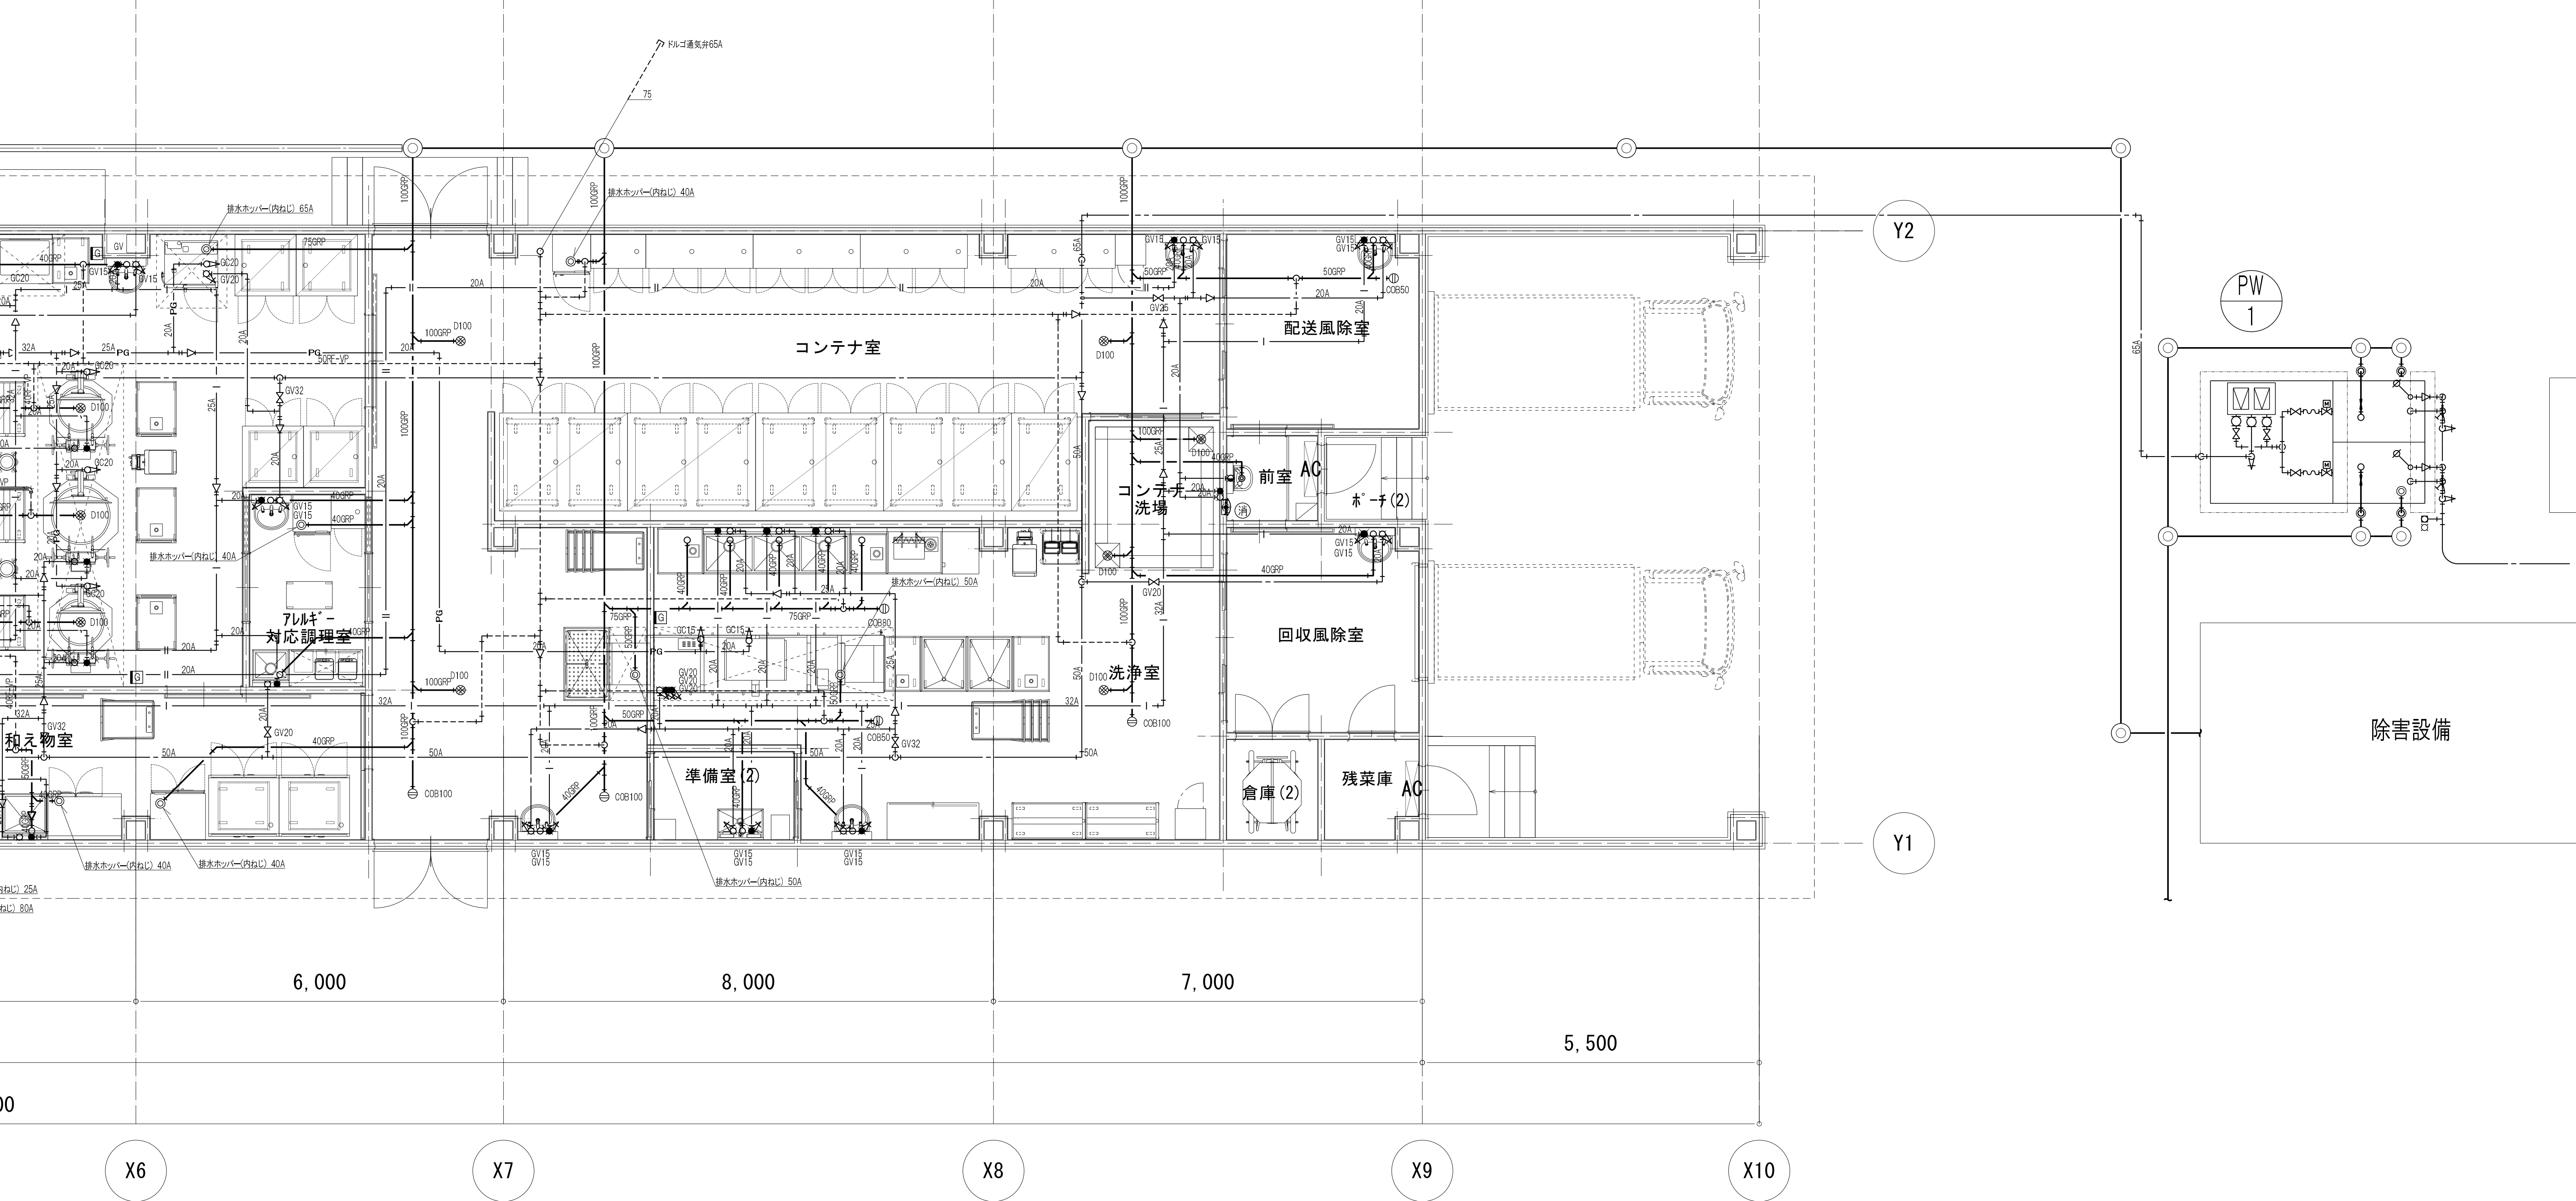



衛生設備 平面図(2) 1/50

受水槽 バルブリスト


給水	定水位弁 25A	2
	Y形ストレーナー 25A	2
	電磁弁装置 20A	2
	BAV 25A	4
	FJ(SUS) 25A	2
	FJ(SUS) 20A	2
	ボールタップ 20A	2
給水(ポンプ側)	緊急遮断弁 65A(水槽付属)	2
	FJ(球形) 65A	2
	BFV 65A	2
排水	間接排水口 100A	1
	間接排水口 50A	1
	GV 50A	2
	防虫網(100A) 100A	1
	防虫網(50A) 50A	1

PW-1 バルブリスト


給水	BFV 65A	1
	BFV 50A	2
	FJ(球形) 65A	1
	FJ(球形) 50A	2

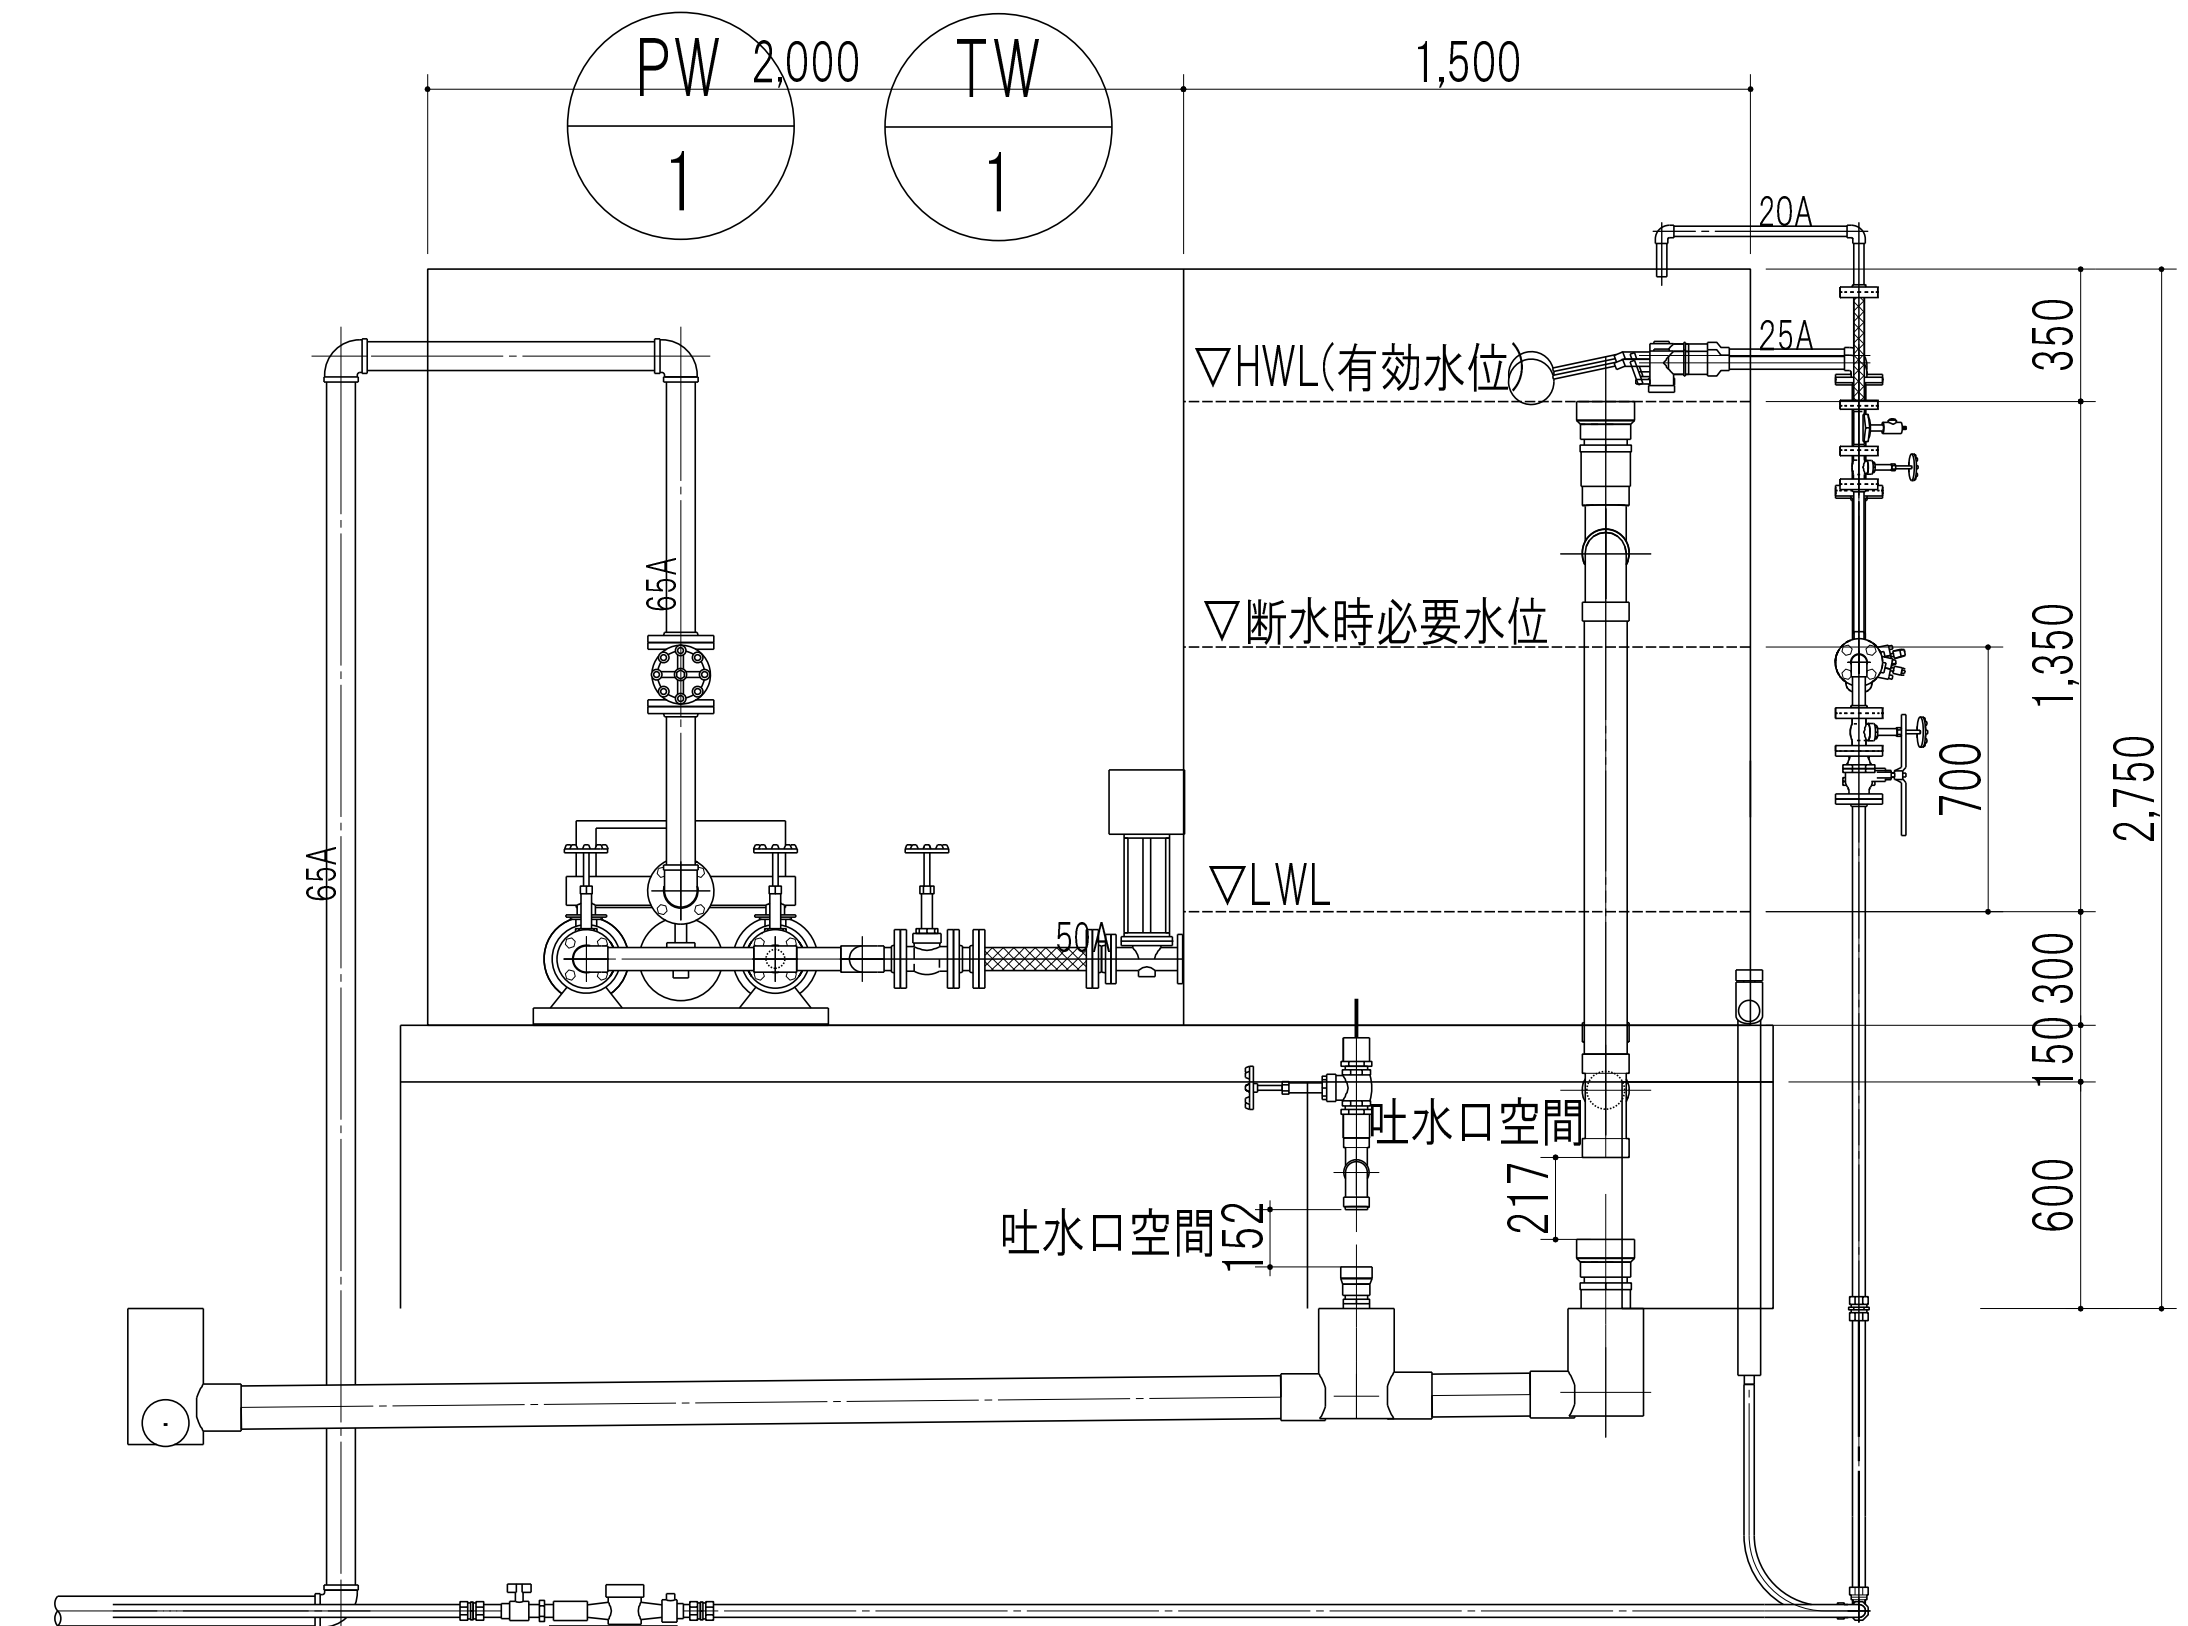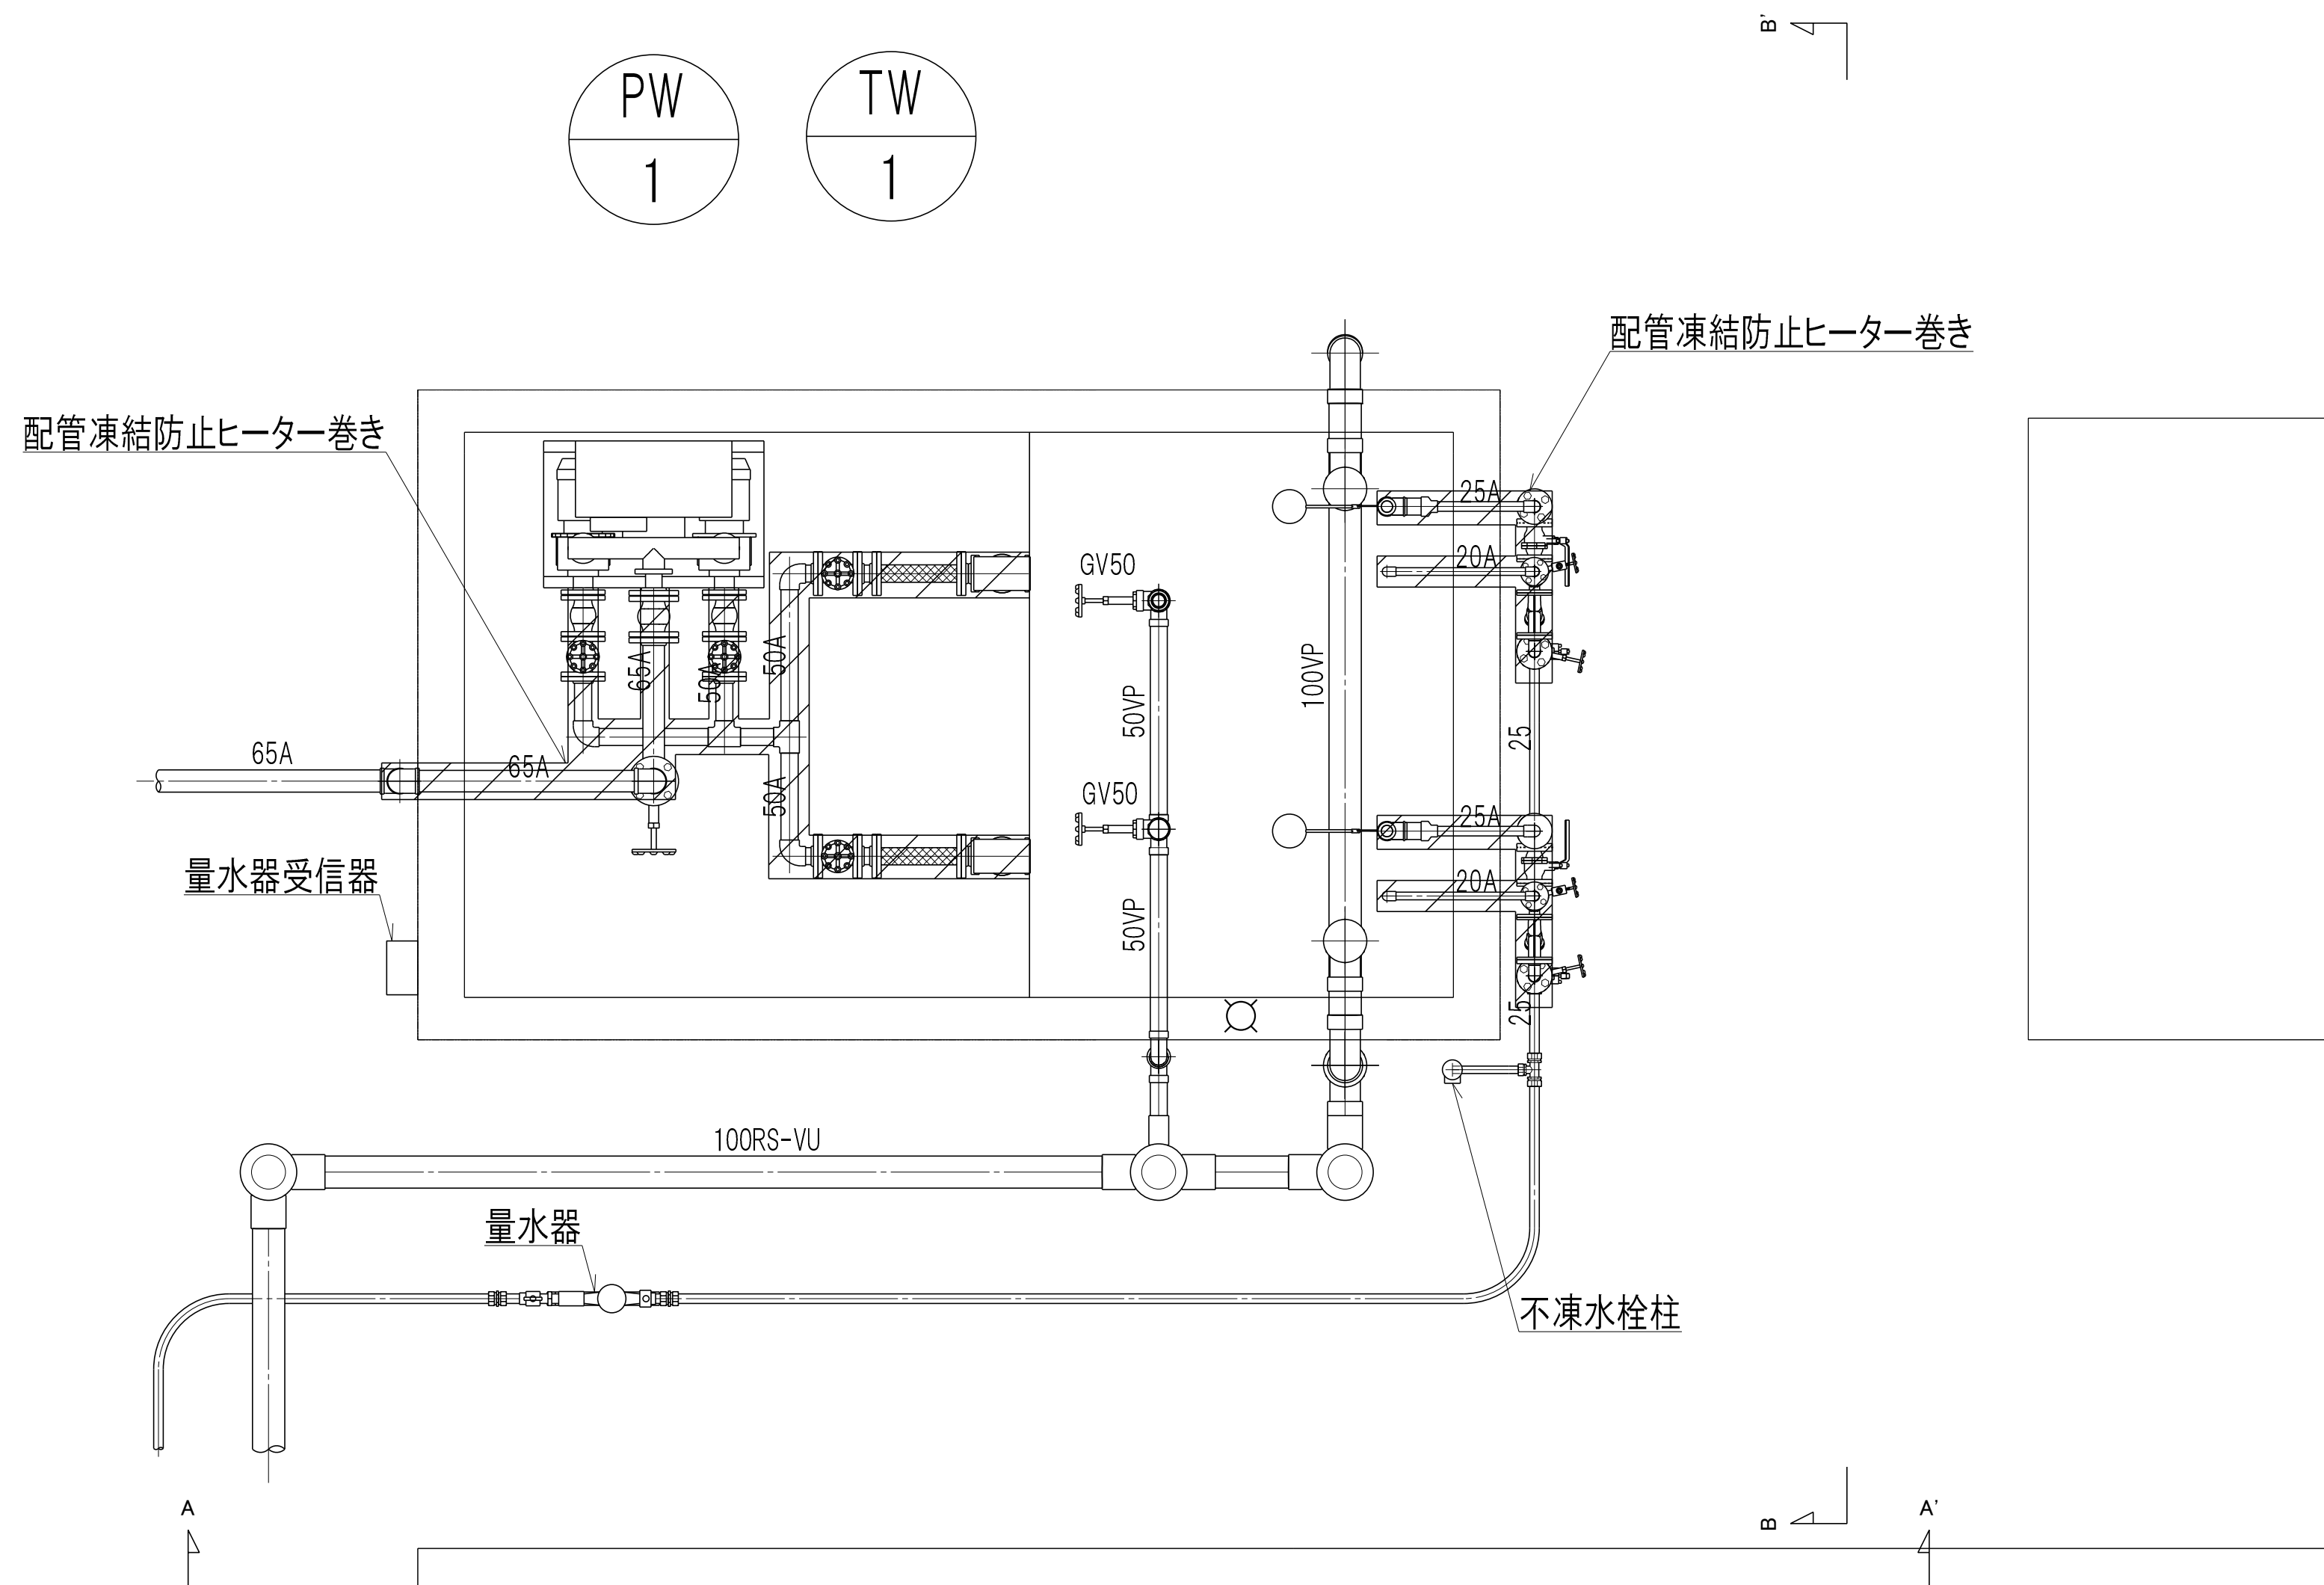


※吐水口空間は150mm以上確保すること

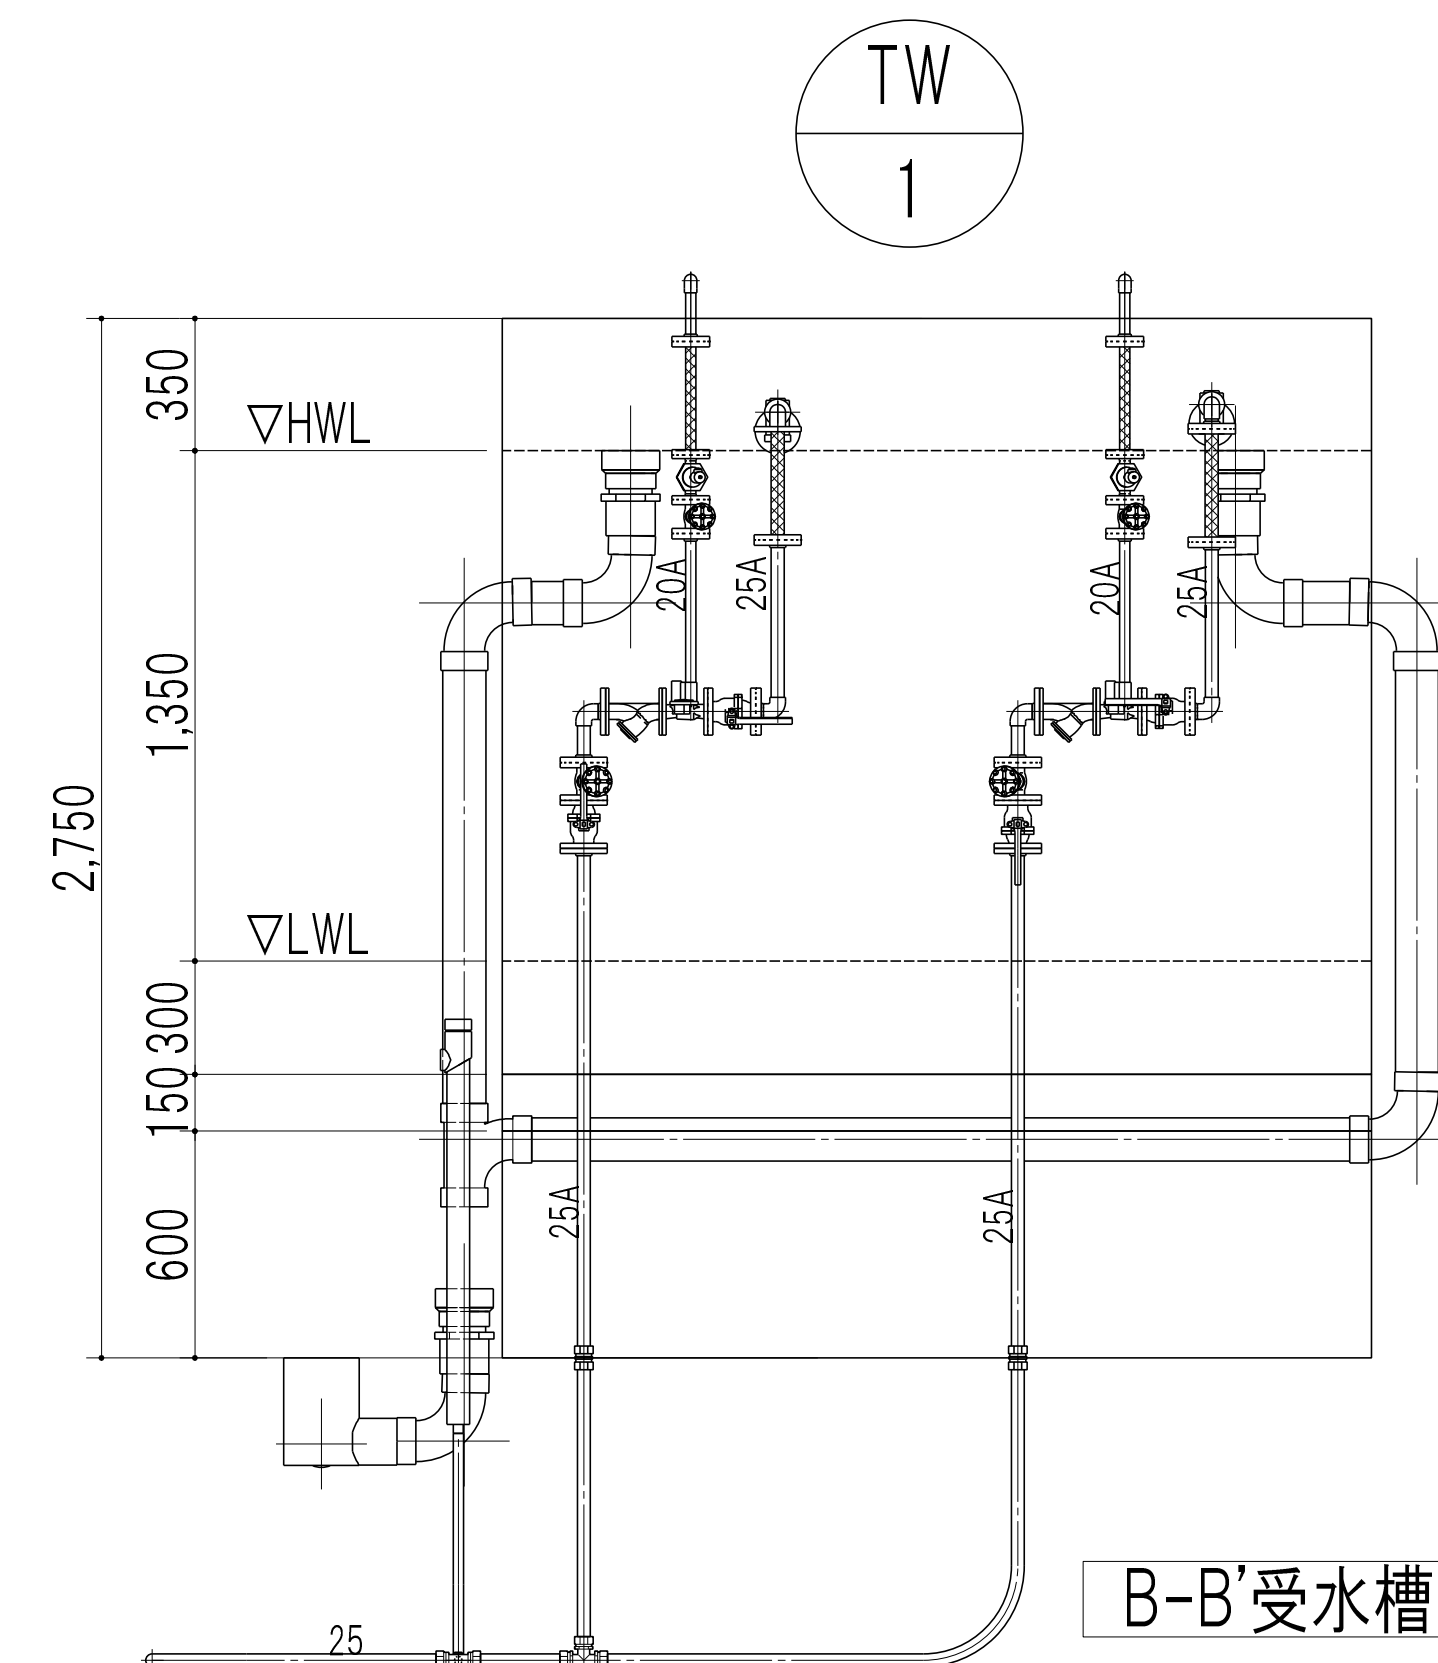


DRAWING 衛生設備 受水槽廻り詳細図		SCALE A1:1/20 A3:1/40
PROJECT (仮称) 大間町学校給食センター建設工事		DATE 2026/03
アール・エー・ビー開発株式会社 一級建築士 大倉登録 第253491号 山内 剛男		DRAWING No. M-23

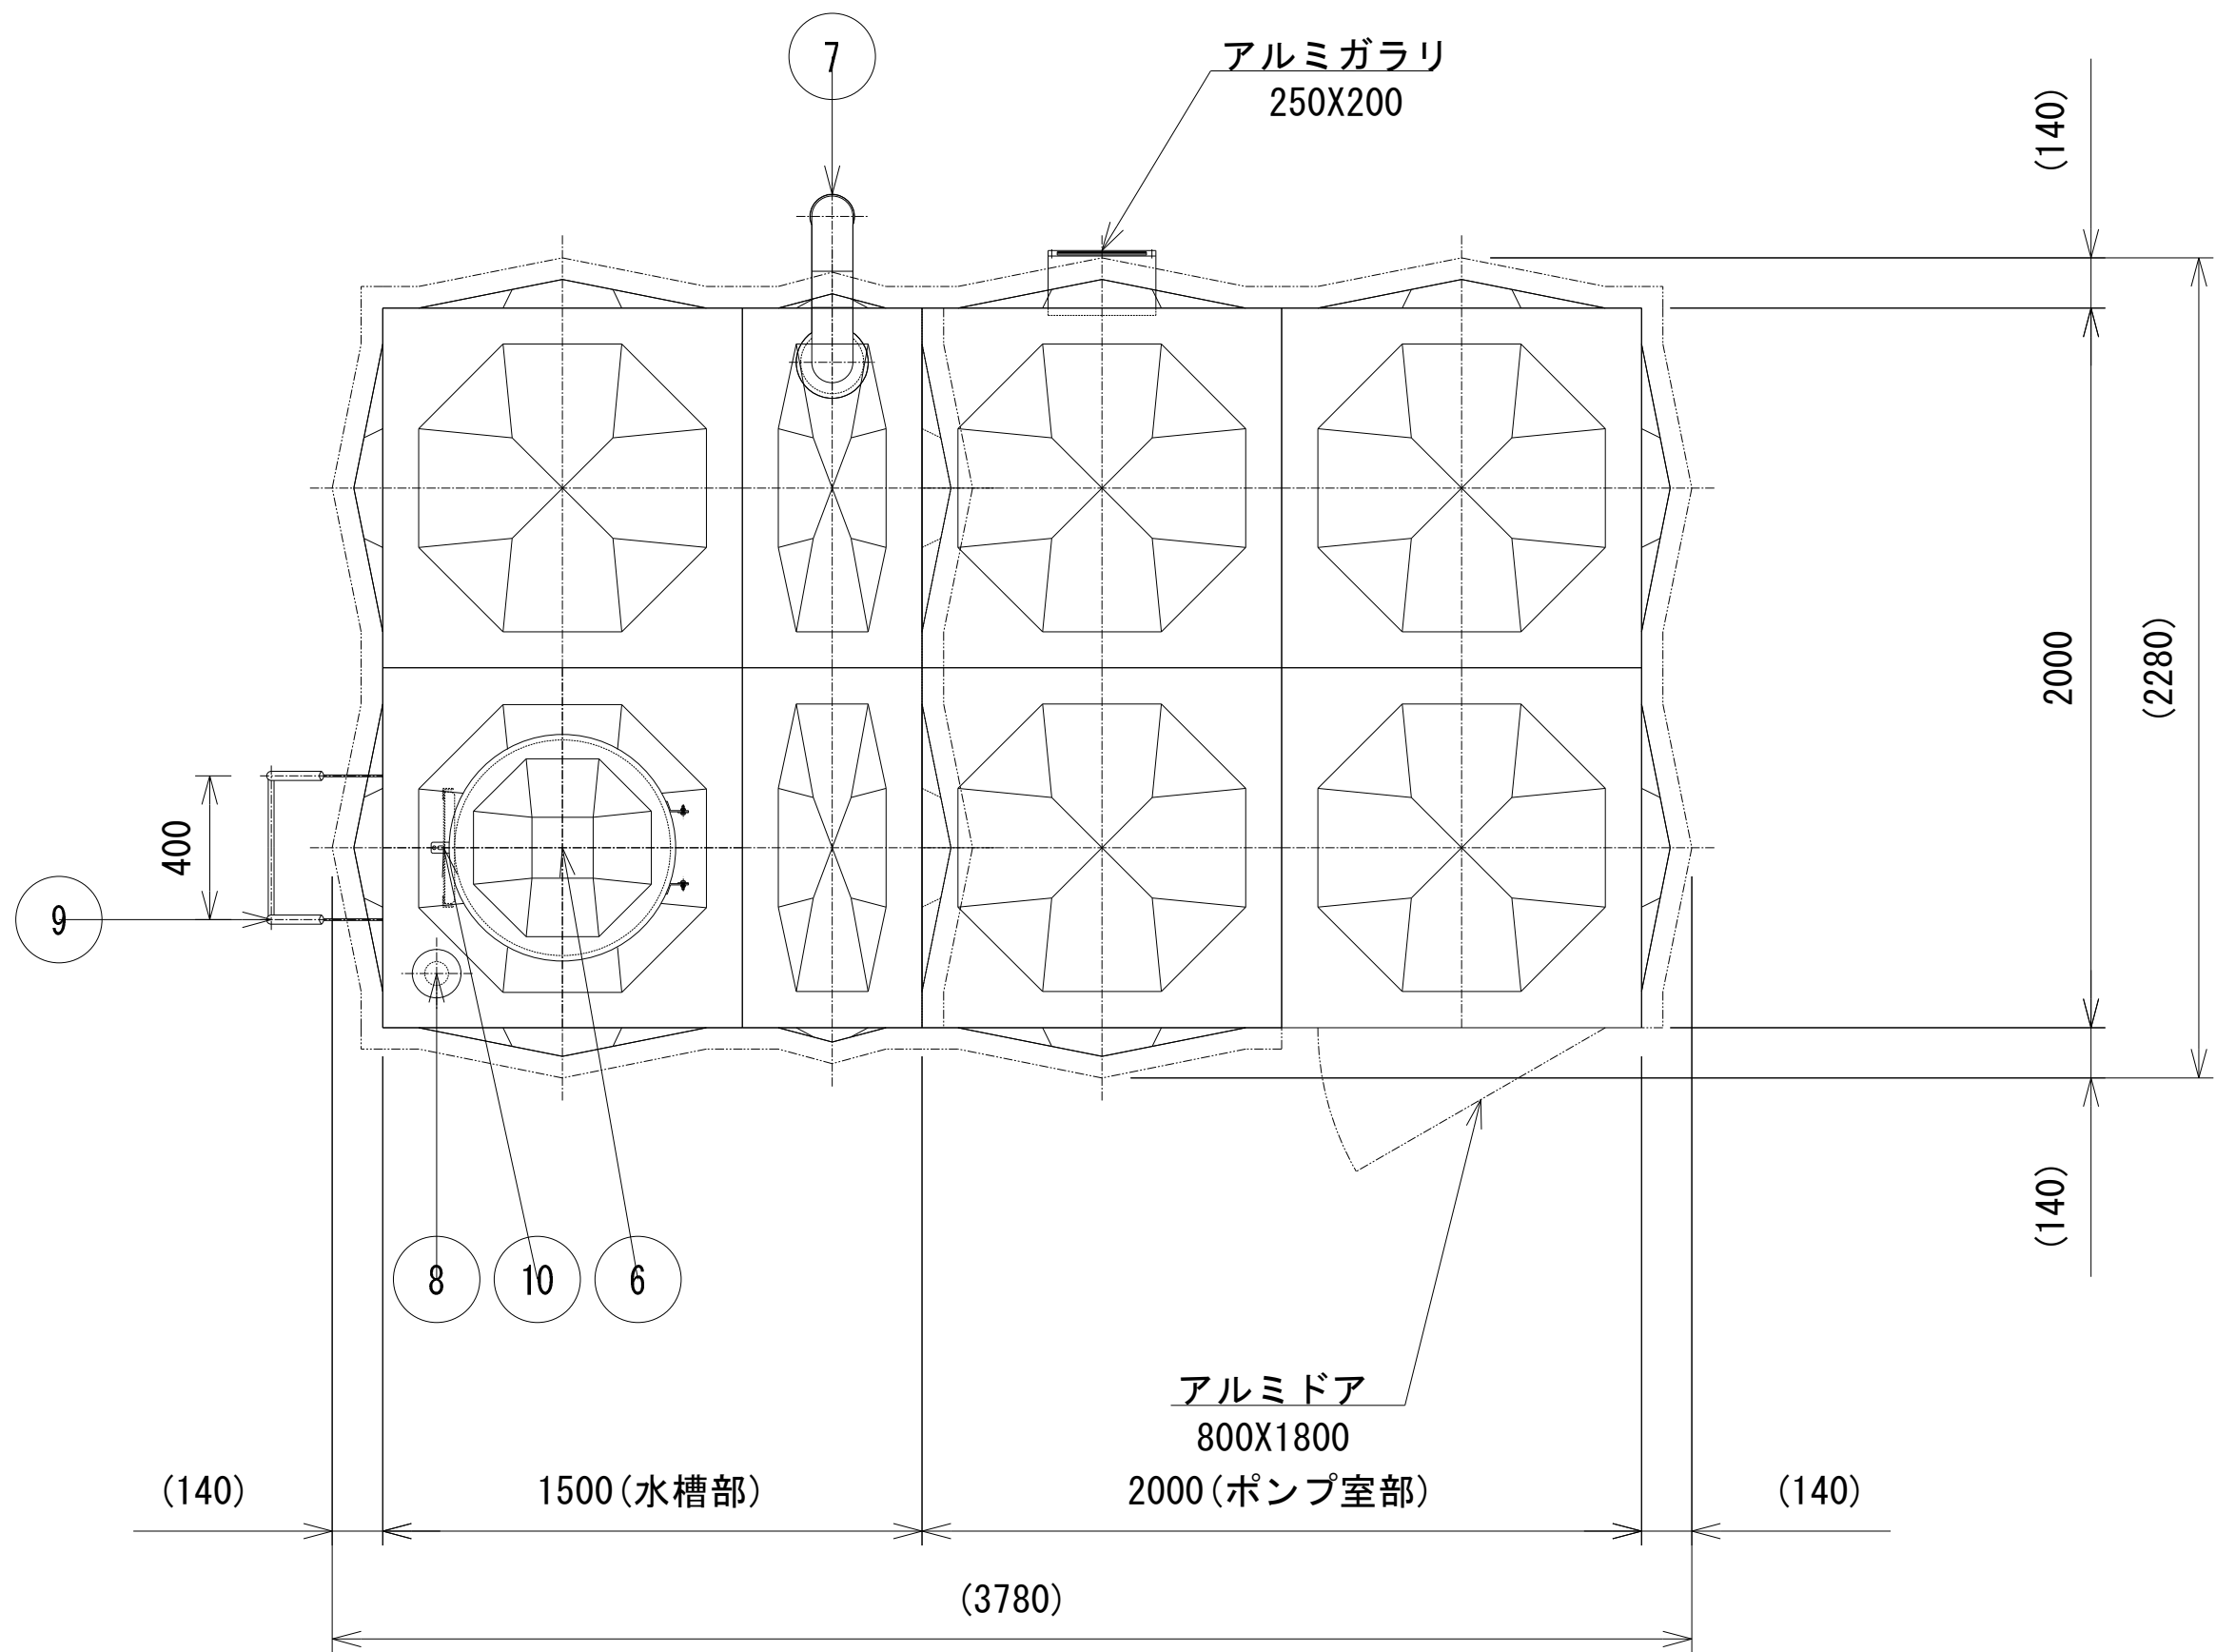

本体平面図

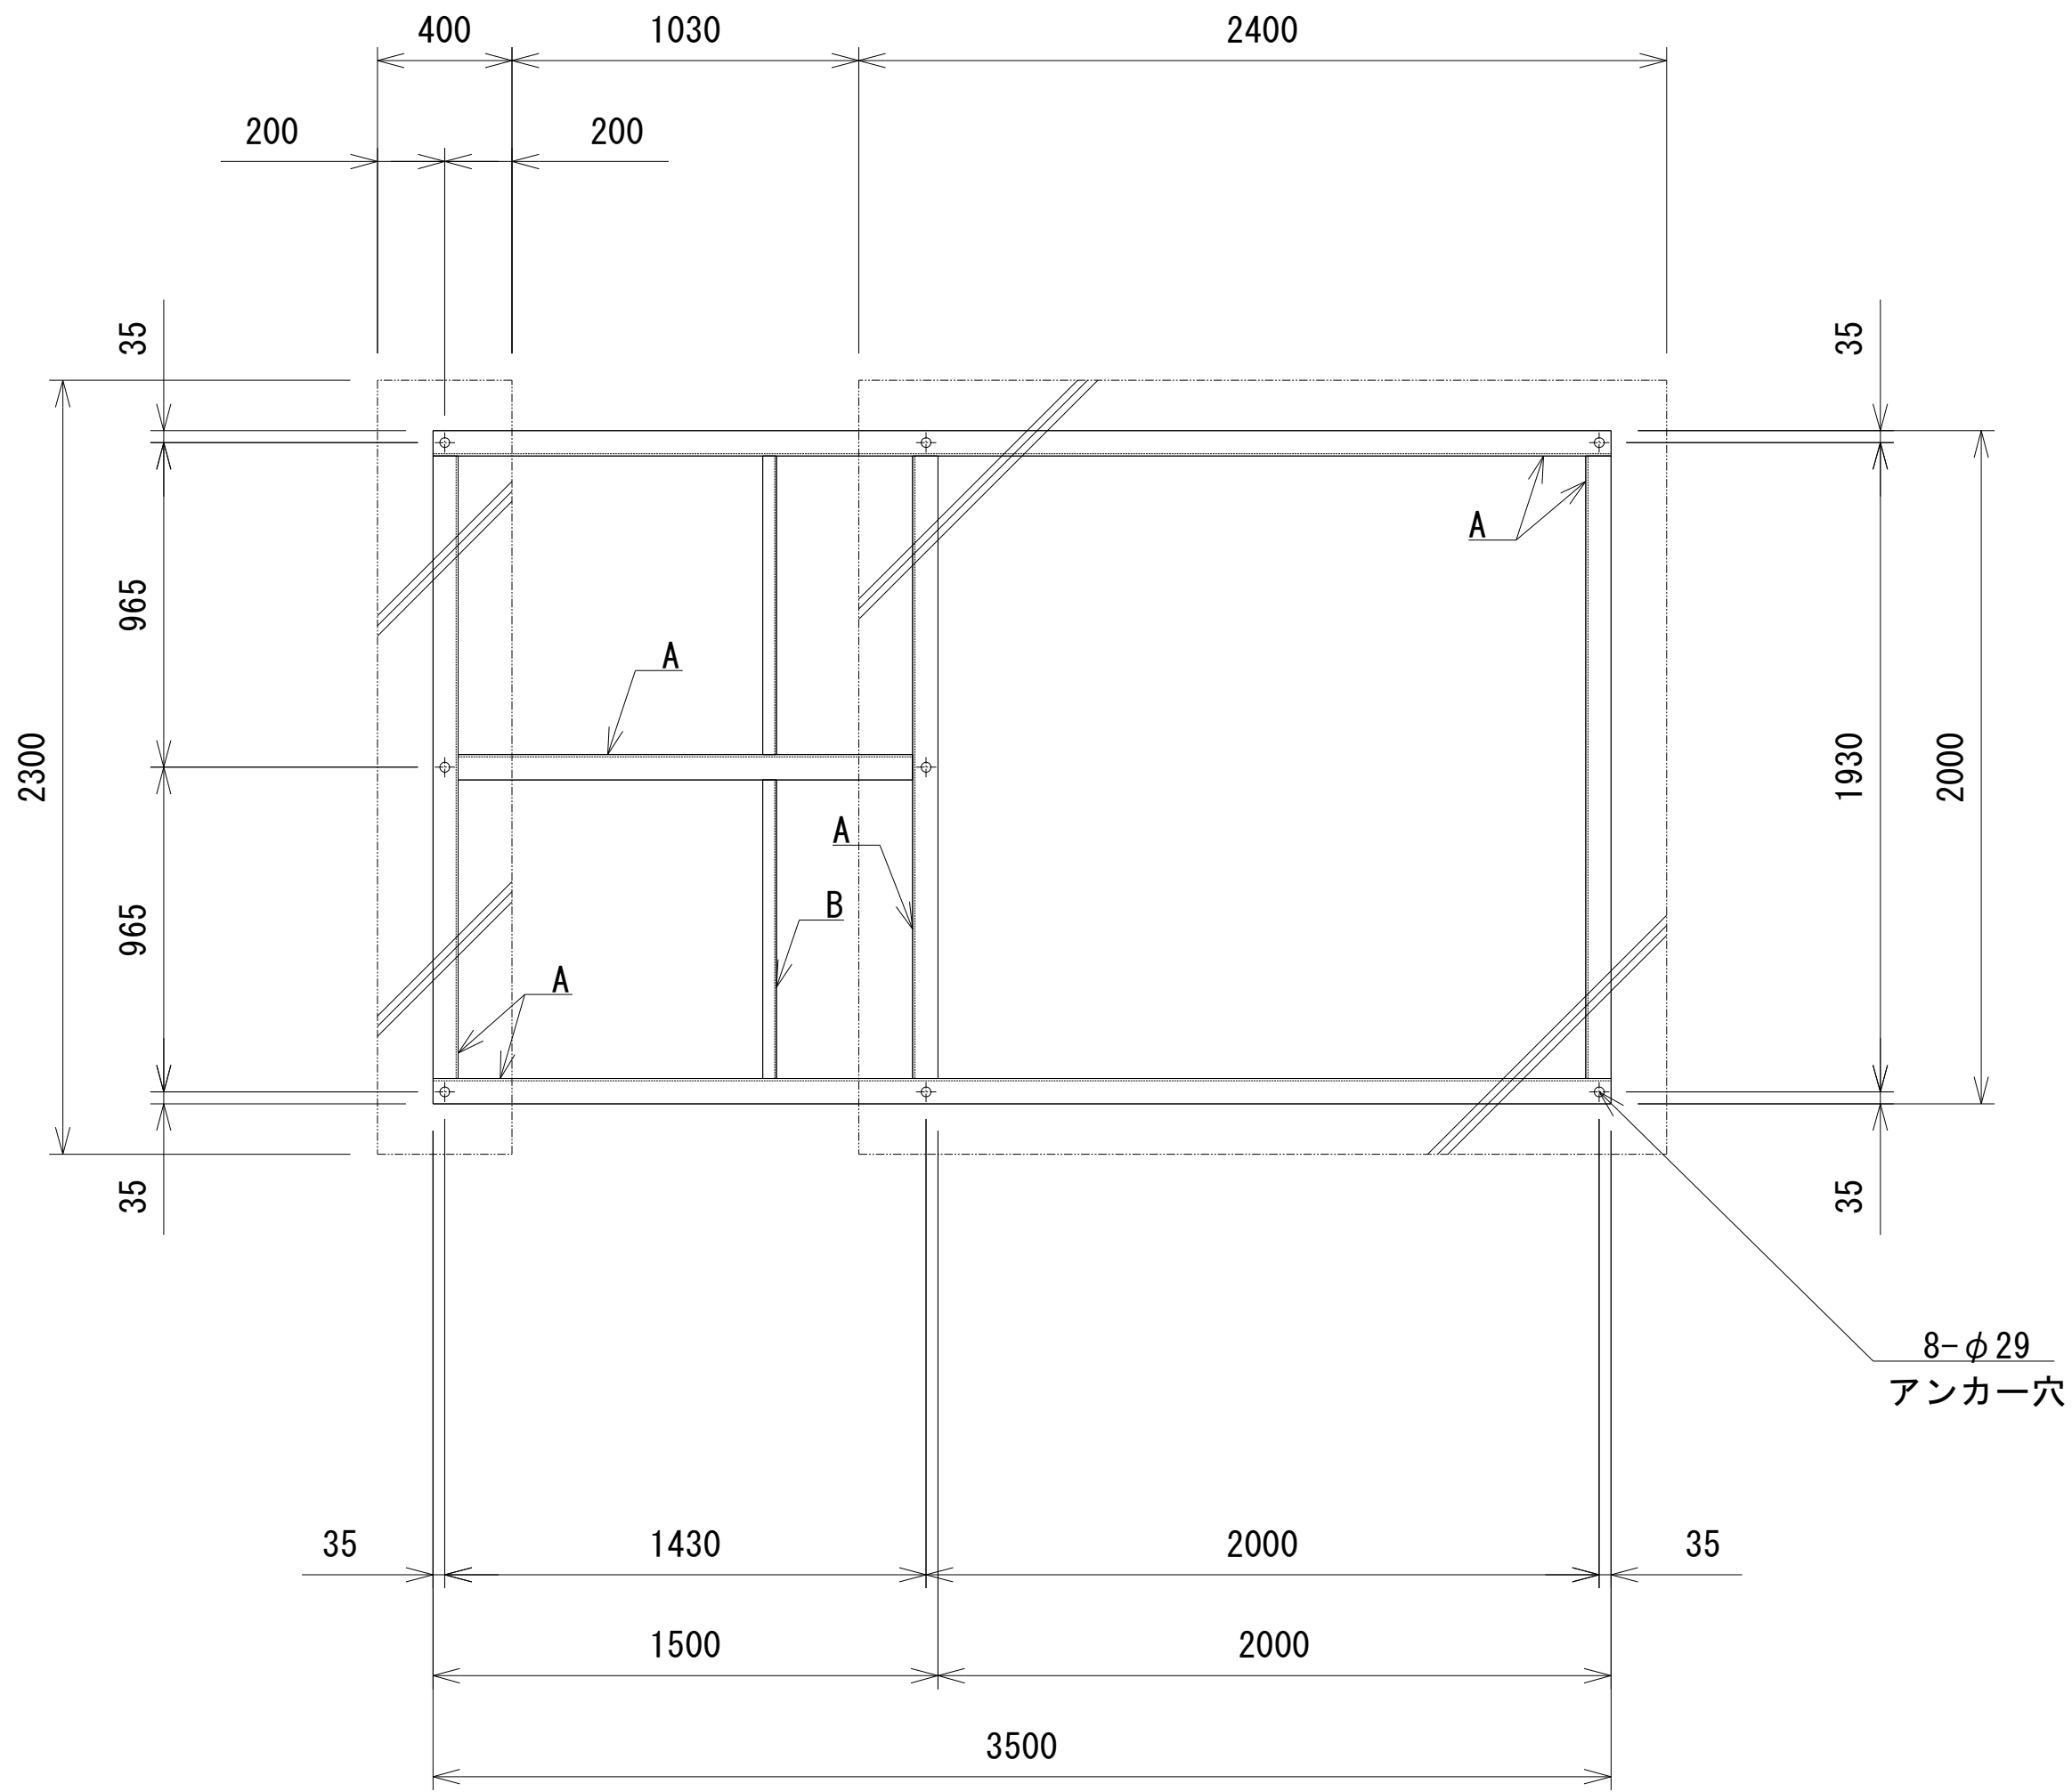


受台伏図

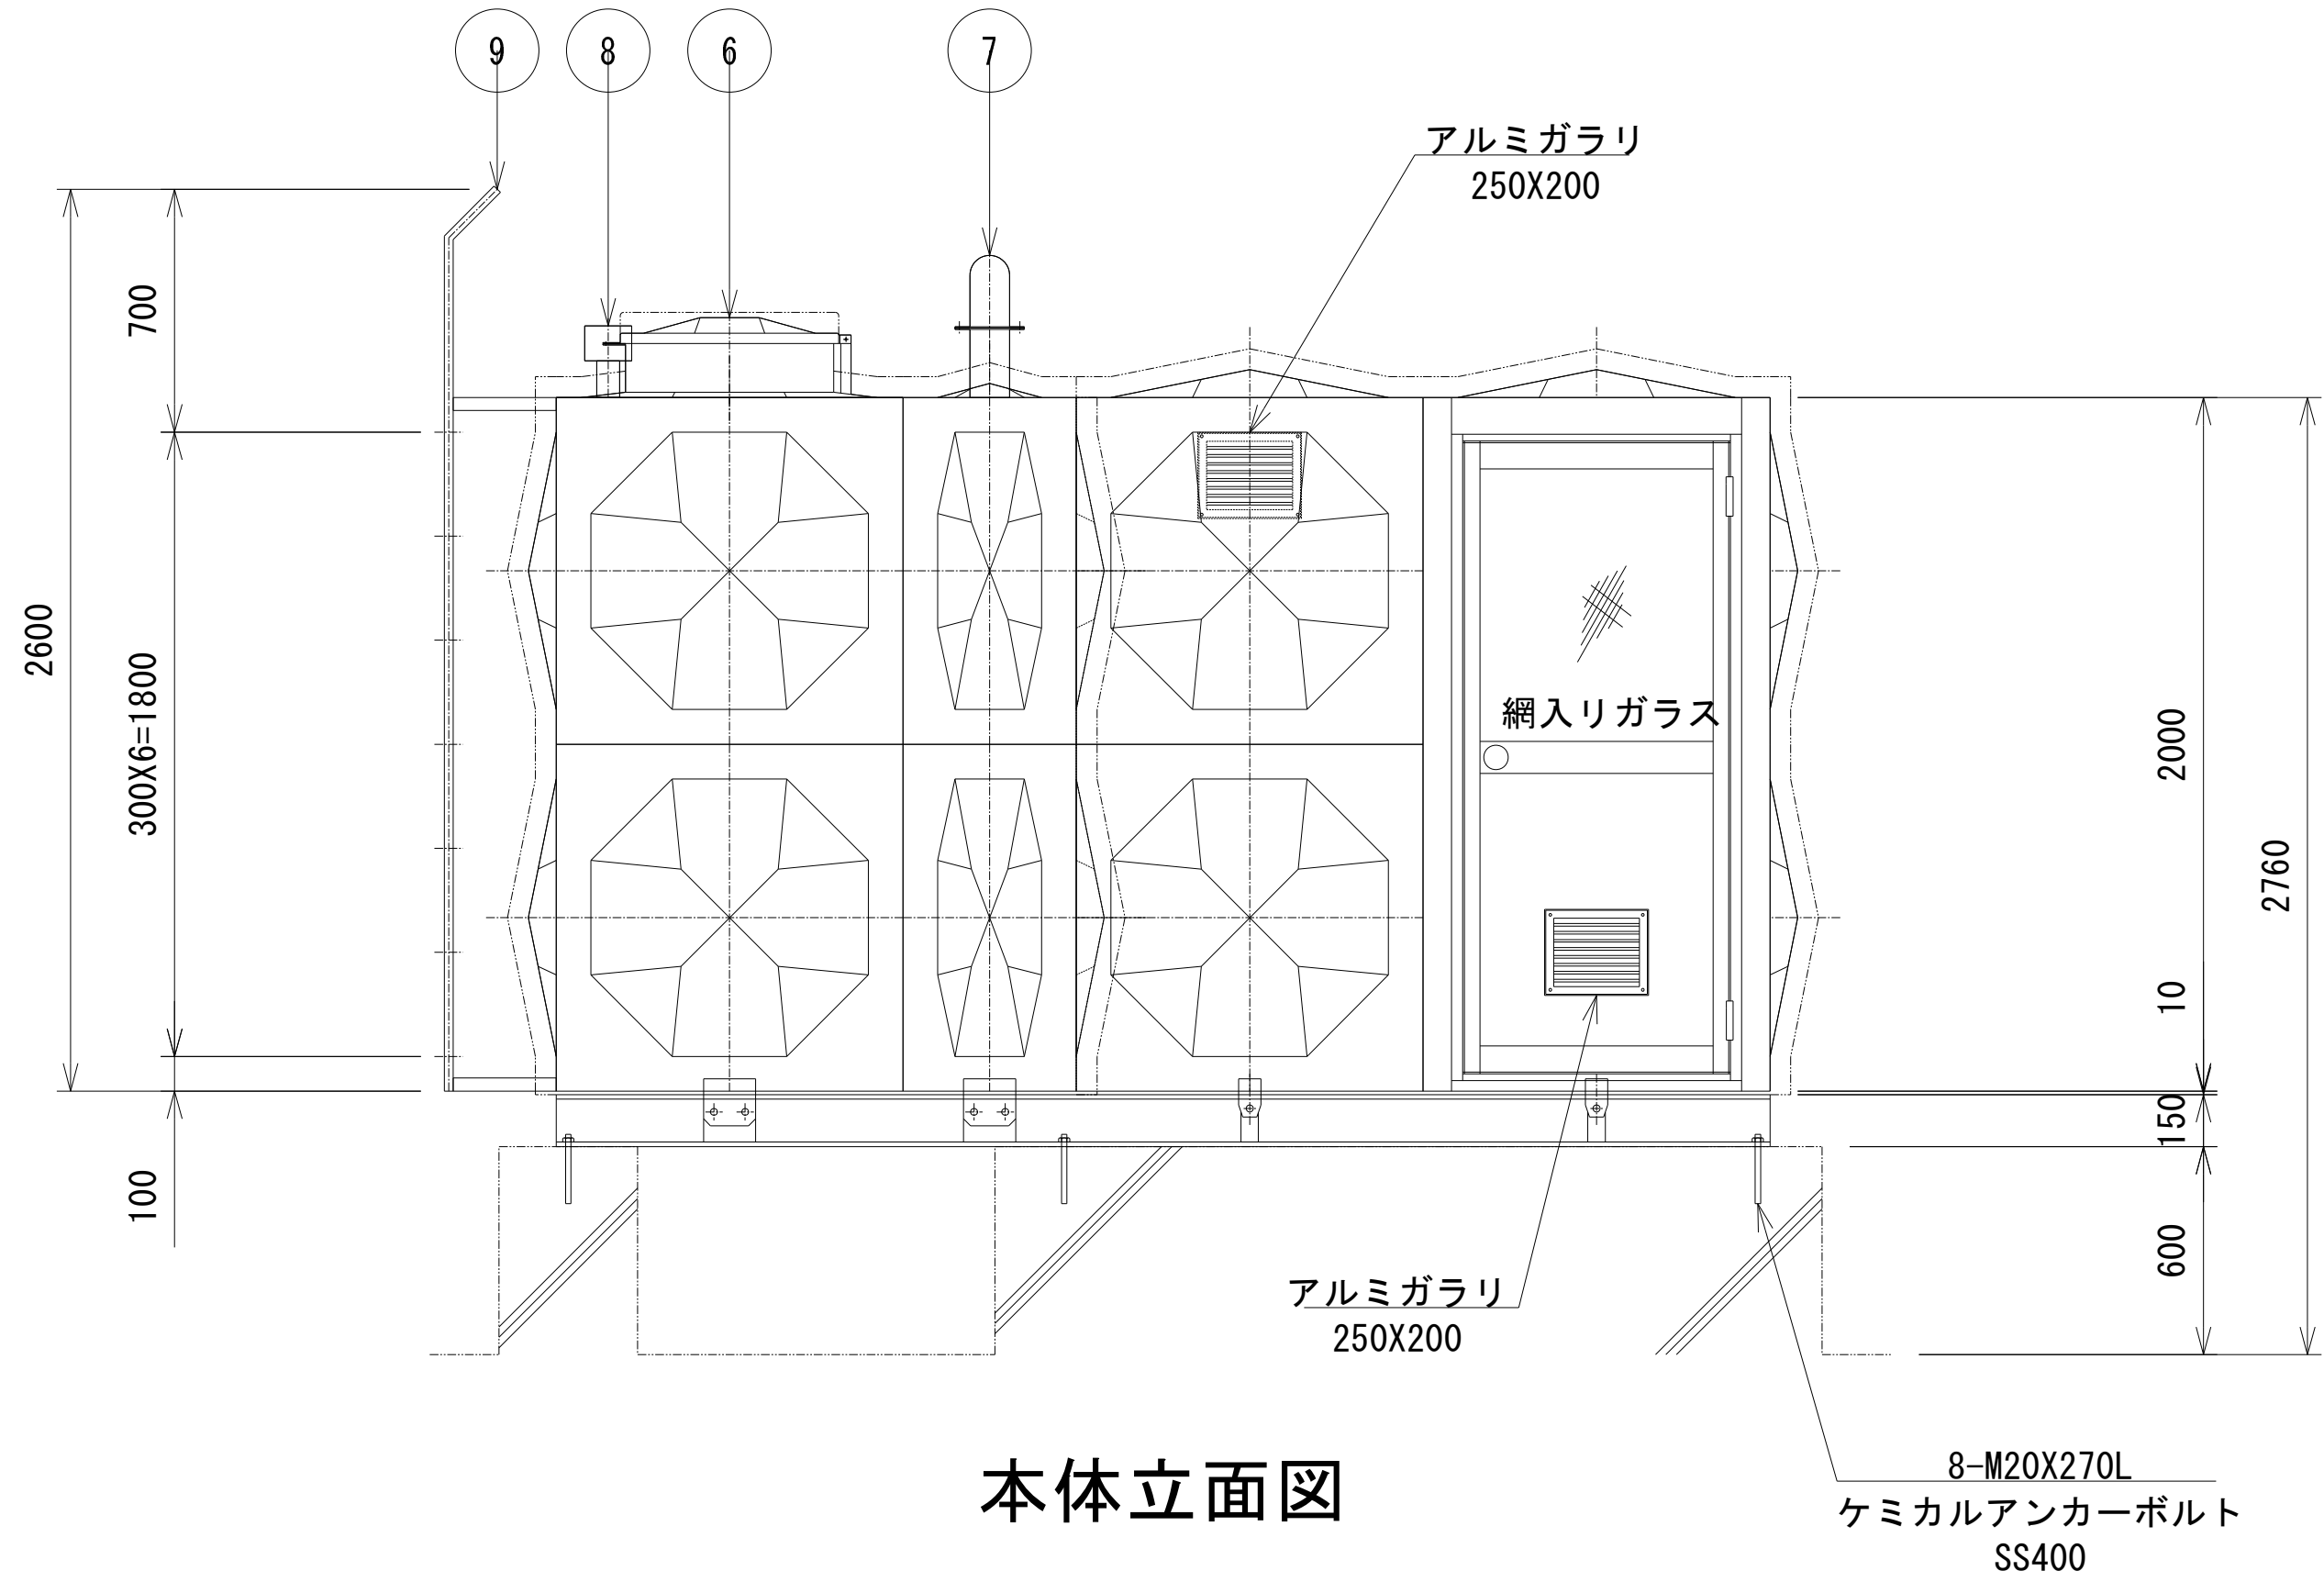


本体立面図


溶接組立形ステンスパネルタンク仕様					
設計水平震度 Kh = 1.5					
寸 法	2000X3500(1500+P2000)X2000				
本 体	天井板	t1.5	側板2段	t1.5	SUS328J4L
	側板1段	t2.0	底板(プレス)	t2.0	SUS444
	ホブ室	t1.5			SUS444
受台(架台)	A材 C150×75×6.5	B材 C75×40×5			SS400
仕 上	ステンレス溶接部は酸洗い不動態化処理 SS部は溶融亜鉛メッキ				
保 温	発泡ポリスチレン 60mm/m(全体)				
外 装	t0.87アルミパネル				
特 記	積雪1.0m				
付 属 品	通気、電極カバー、緊急遮断弁(東洋バルブ製)内径65A×2ヶ、制御盤付) ケミカルアンカーボルト				
重 量	本体	800	kg	受台(架台)	330 kg
10	内はしご	SUS328J4L	330X300	1	L30X30
9	外はしご	STKM	400X300	1	φ25.4×RB16
8	電極取付用座	SUS316	50A	1	内外ソケット
7	通 気 口	SUS316	100A	1	防虫網付バンド式
6	マンホール	SUS328J4L	φ600	1	施設式 保温付 二重蓋(樹脂)
5	排 水 口	SUS304			
4	溢 水 口	SUS316			
3	給 水 口	SUS304			
2	揚 水 口	SUS316			
1	本 体	SUS			
品番	名 称	材 質	寸 法	個数	備 考

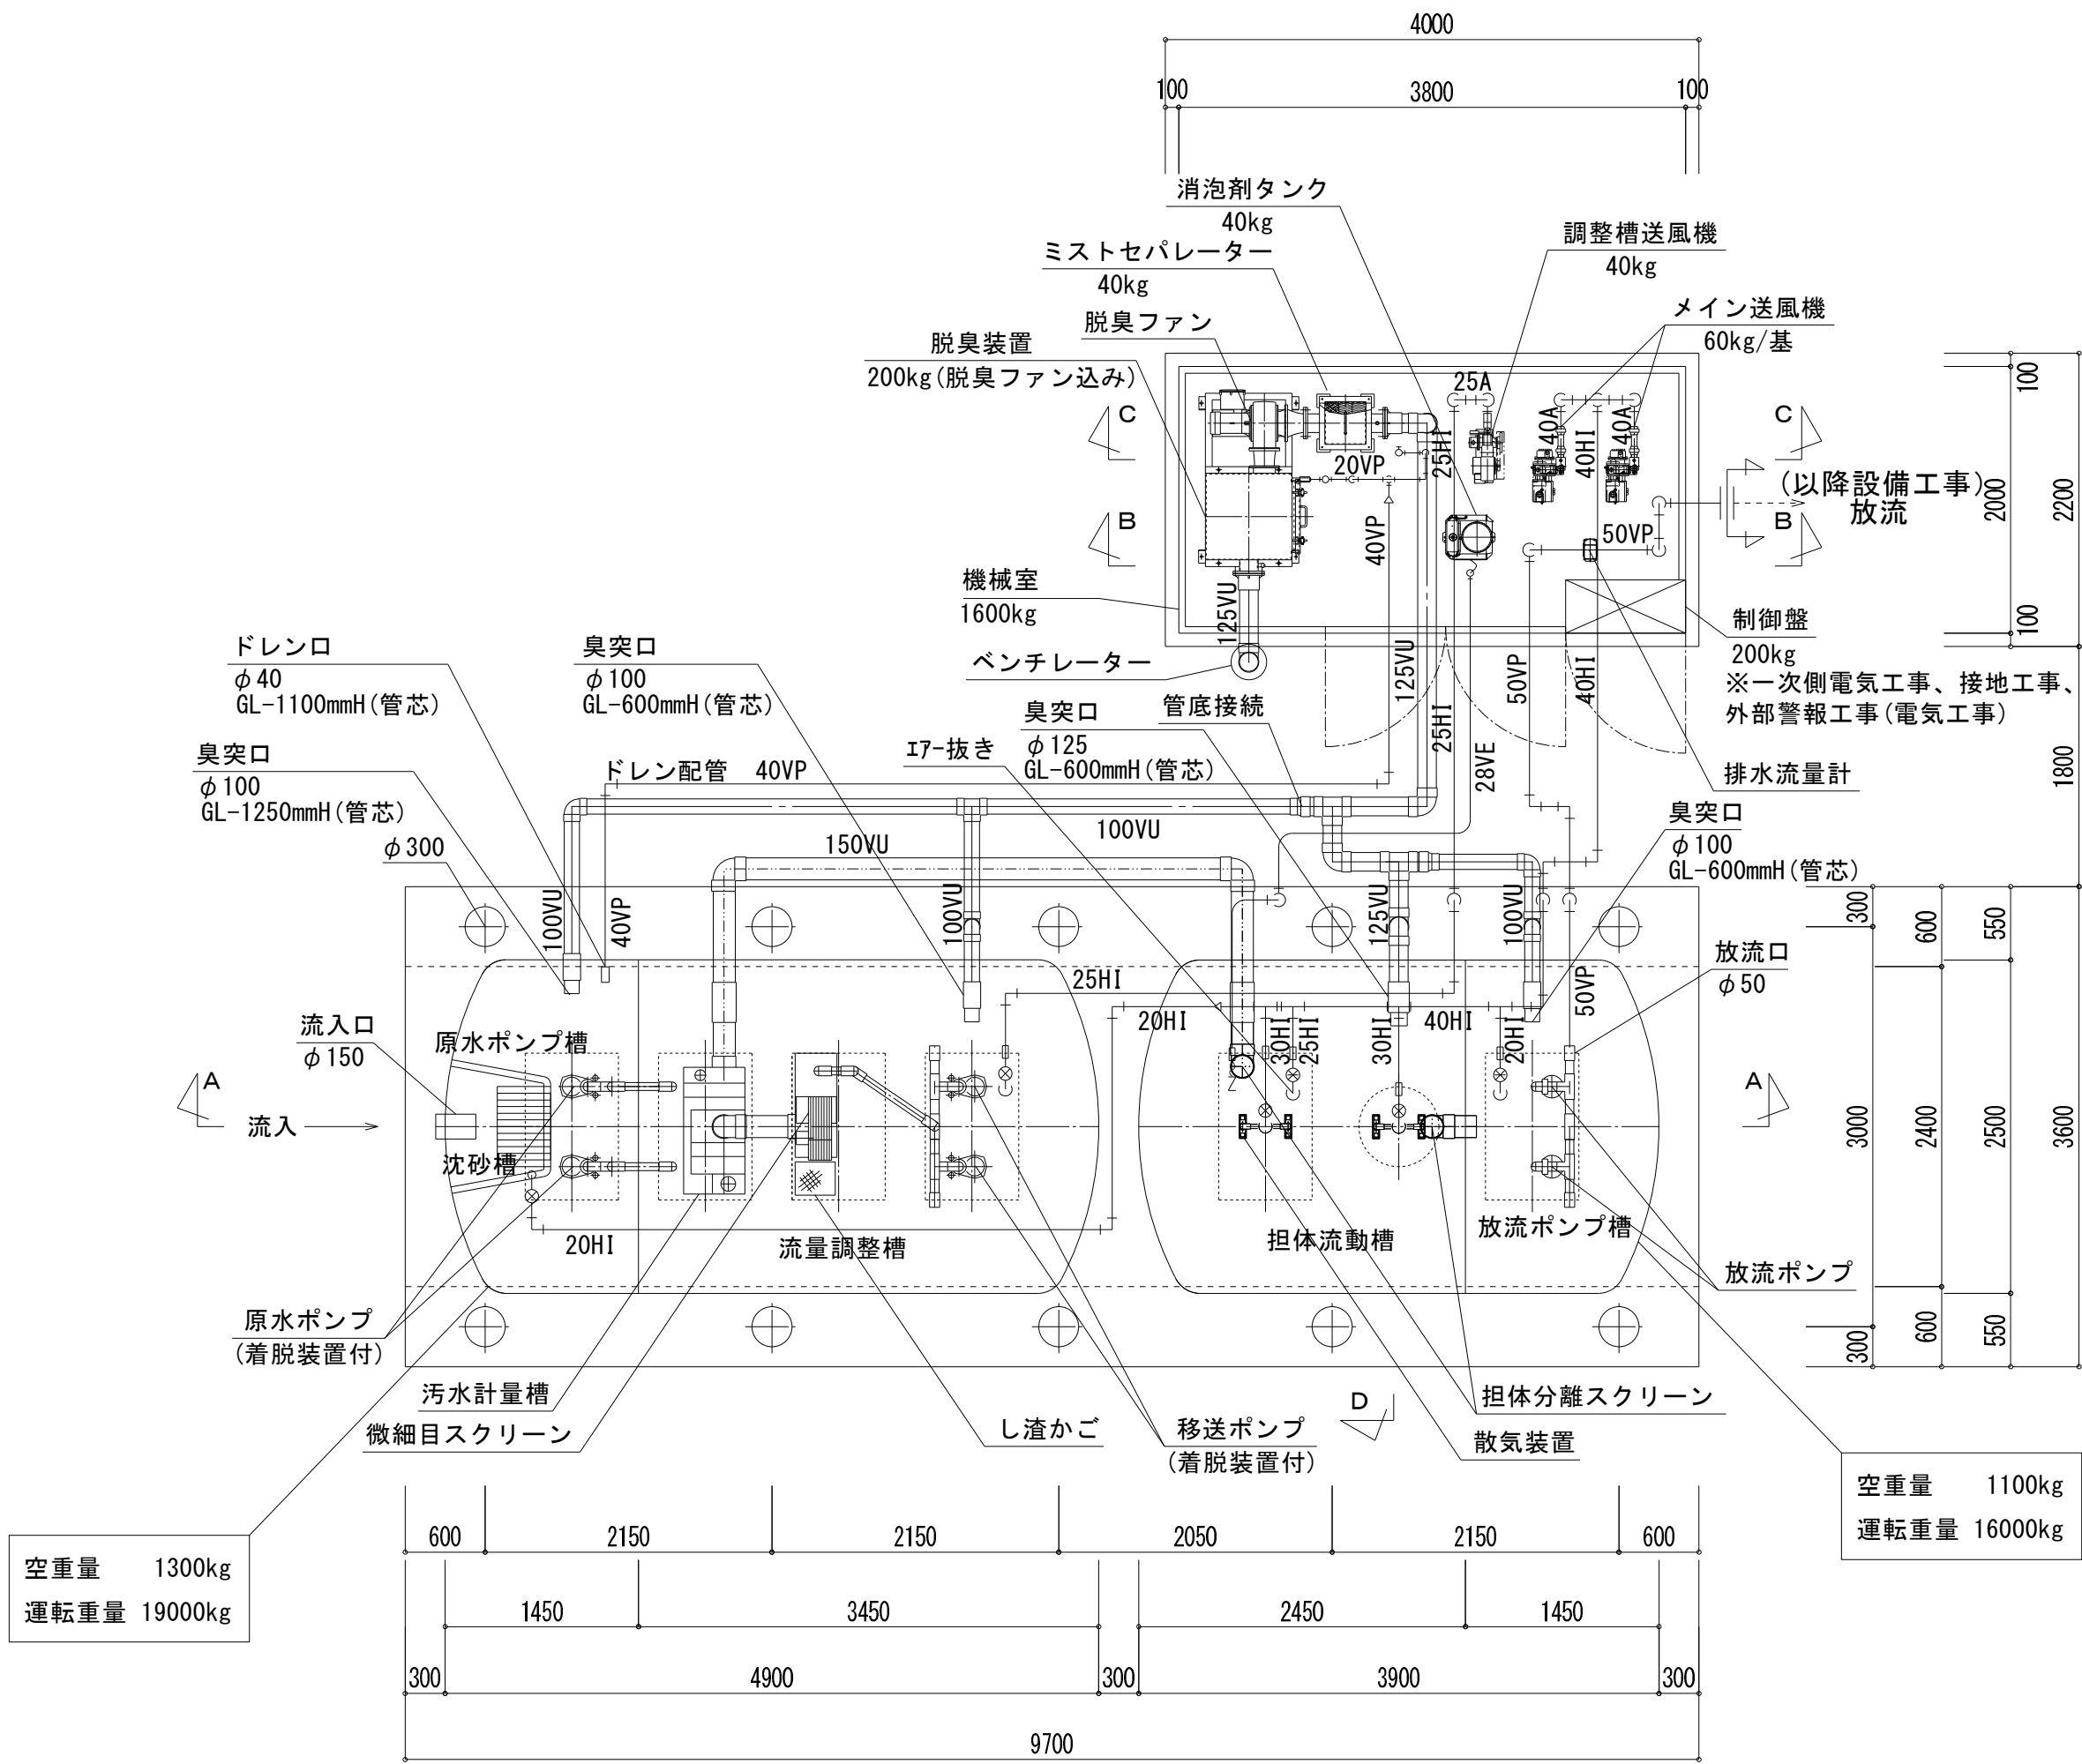

平面図 S = 1 : 5 0

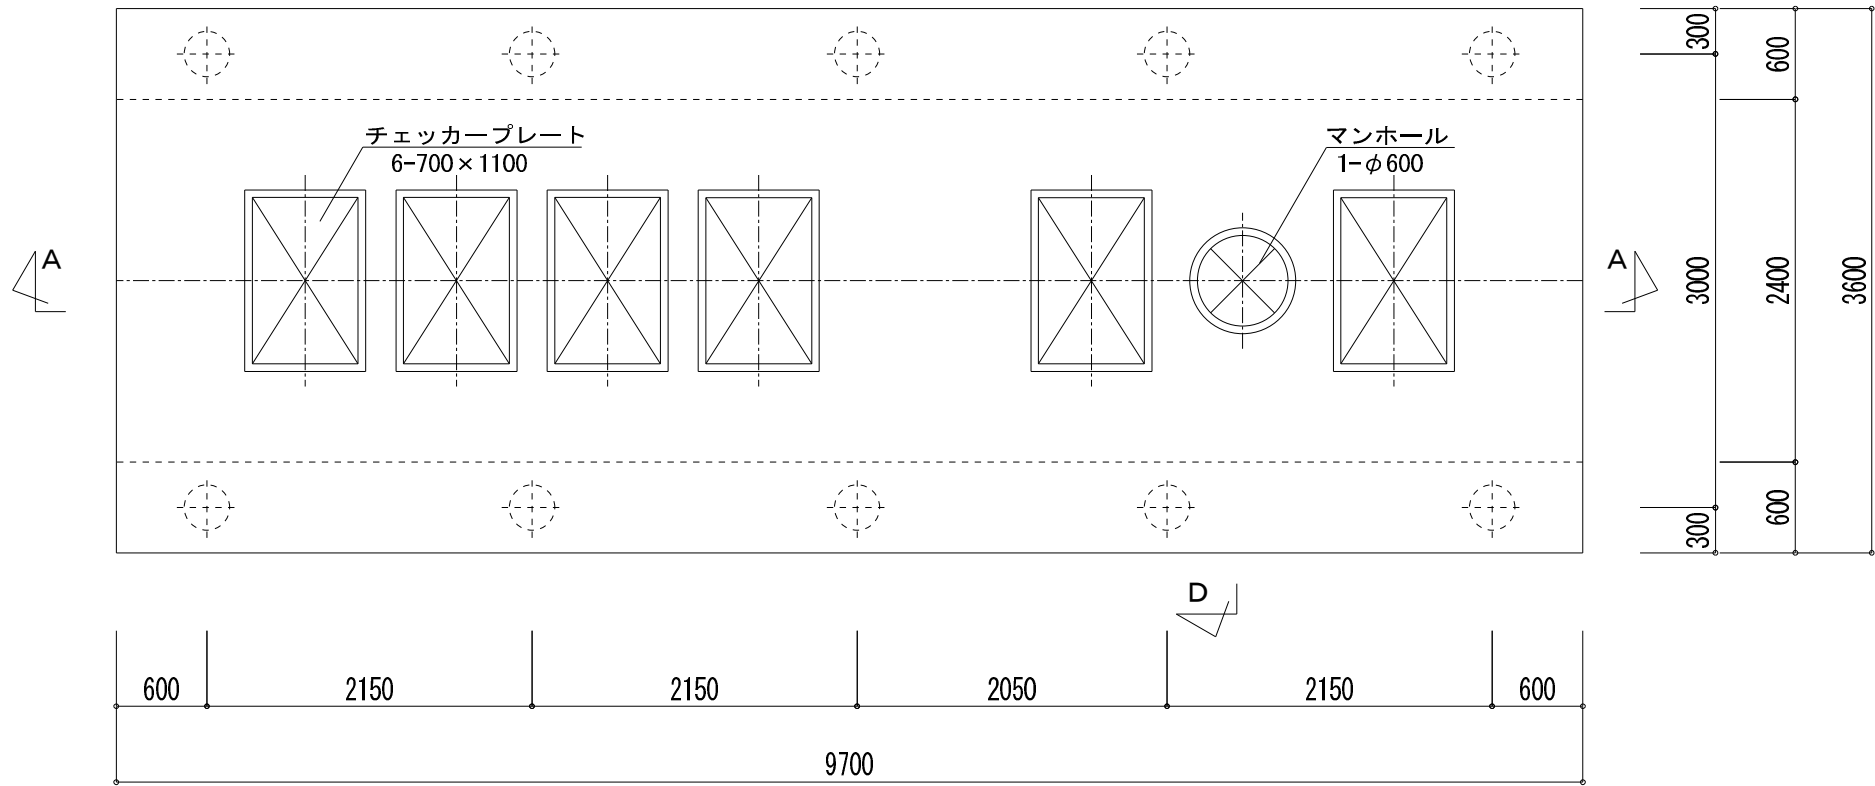

頂版開口図 S = 1 : 5 0

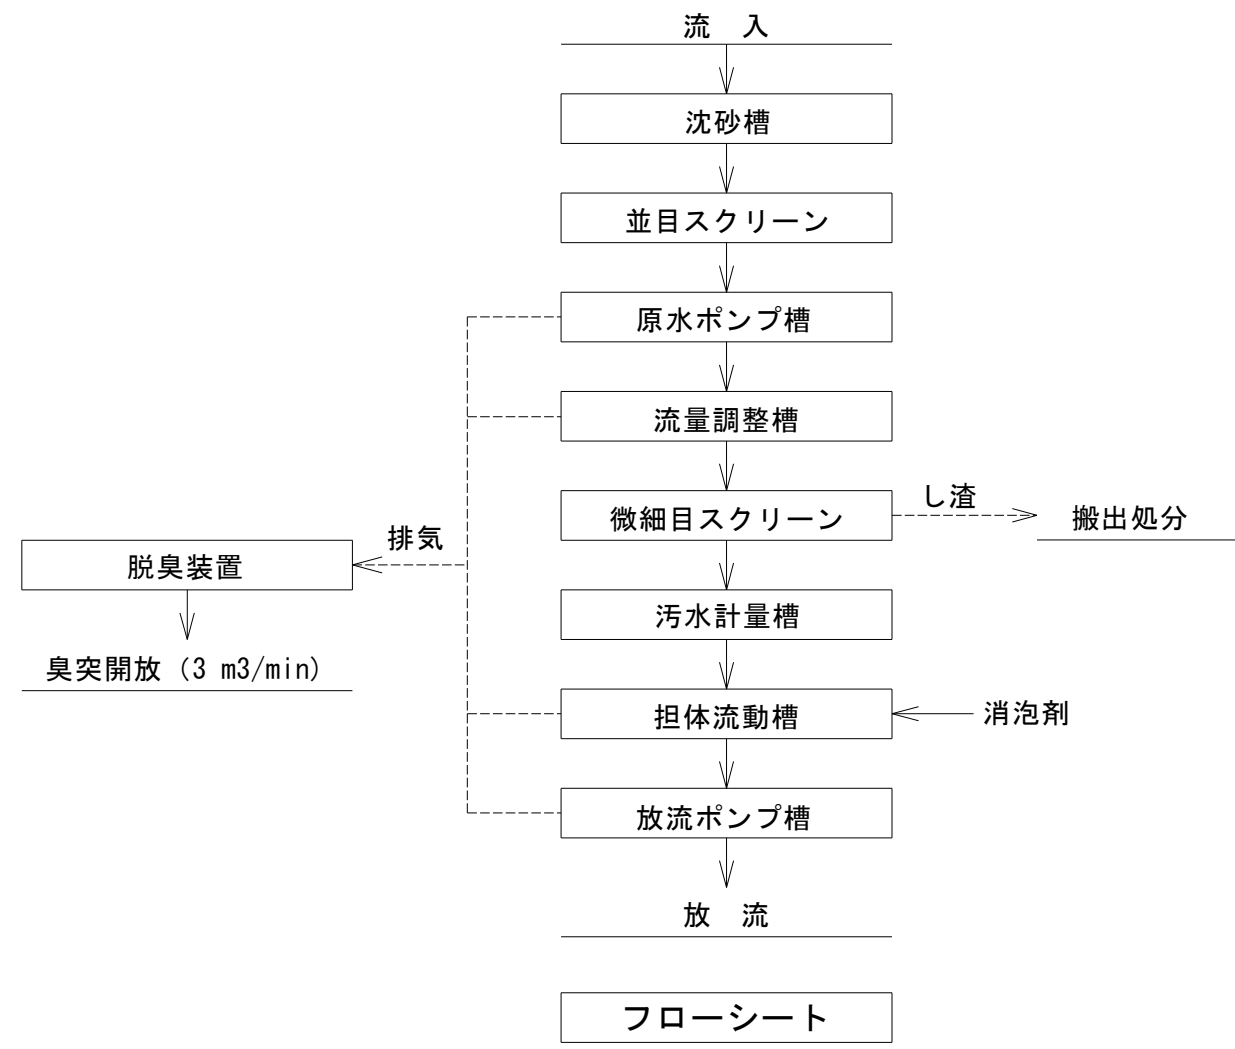





大間町学校給食センター
除害処理施設

仕 様	
日最大排水量	1 7 . 5 m ³ /日
排水時間	8 時間
分類	除害処理
処理方式	担体流動方式
計画流入水質	B O D 8 0 0 m g / L
	S S 6 0 0 m g / L
	n - H e x 1 5 0 m g / L
	p H 5 . 0 ~ 9 . 0
目標処理水質	B O D 6 0 0 m g / L
	S S 6 0 0 m g / L
	n - H e x 3 0 m g / L
	p H 5 . 0 ~ 9 . 0

注記


- 上部荷重は T - 2 0 とする。
- 流入管は、設備工事とする。
- 放流管は、機械室付近以降設備工事とする。
- 除害処理槽の近くには給水設備が必要。(設備工事)
- 制御盤へ電源の供給が必要。(電気工事)
- 臭気対策は活性炭脱臭装置とする。
- 実際の流入水質が計画流入水質と異なる場合には、目標処理水質が出ない場合がある。日最大排水量が異なる場合も同様。
- 開口蓋は、防臭型ロック式とする。
- 機械室は、キュービクルとする。
- 現状で 1 5 0 mm のかさ上げを取り付けている。かさ上げ最大寸法は 3 0 0 mm のため、スラブ水勾配、深埋め等には注意すること。
- 隣接荷重に留意すること。
- 臭突管及びドレン配管の横引き管は、管底接続とする。
- 臭突管及びドレン配管の横引き管は、機械室に向かってより勾配とする。

DRAWING	除害設備 平面図	SCALE	A1:1/50 A3:1/100
PROJECT	(仮称) 大間町学校給食センター建設工事	DATE	2026/03
アール・エー・ビー開発株式会社 一級建築士 大臣登録 第253491号 山内 剛男		DRAWING No.	M-25

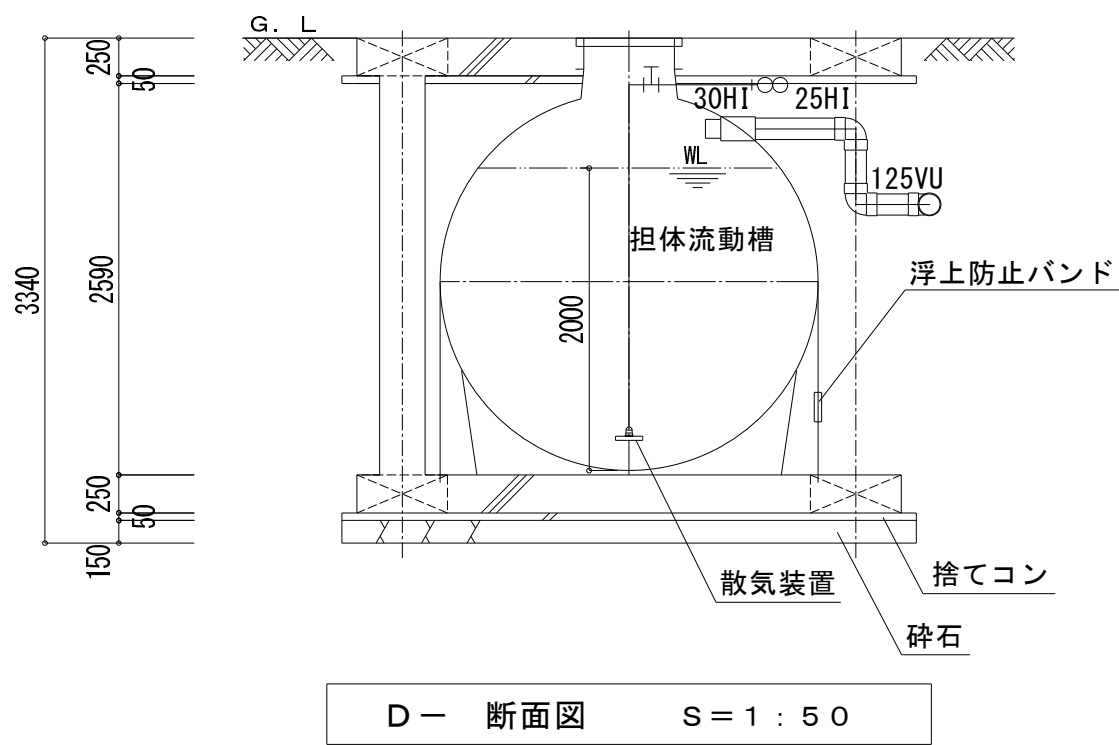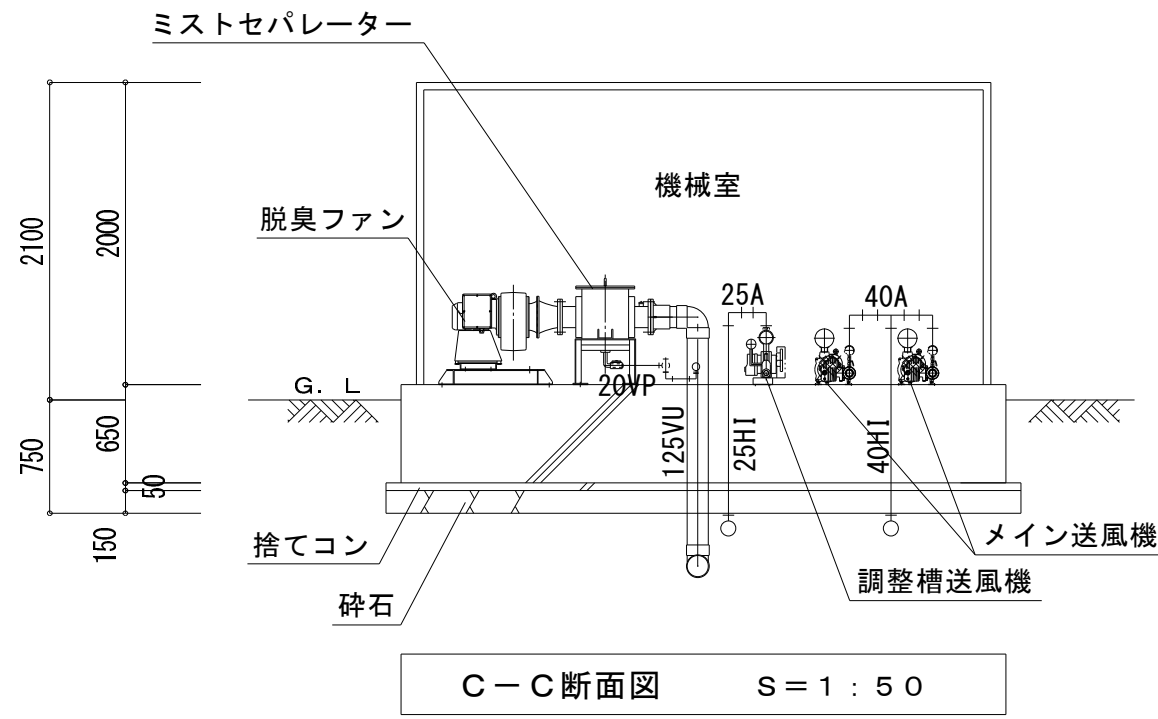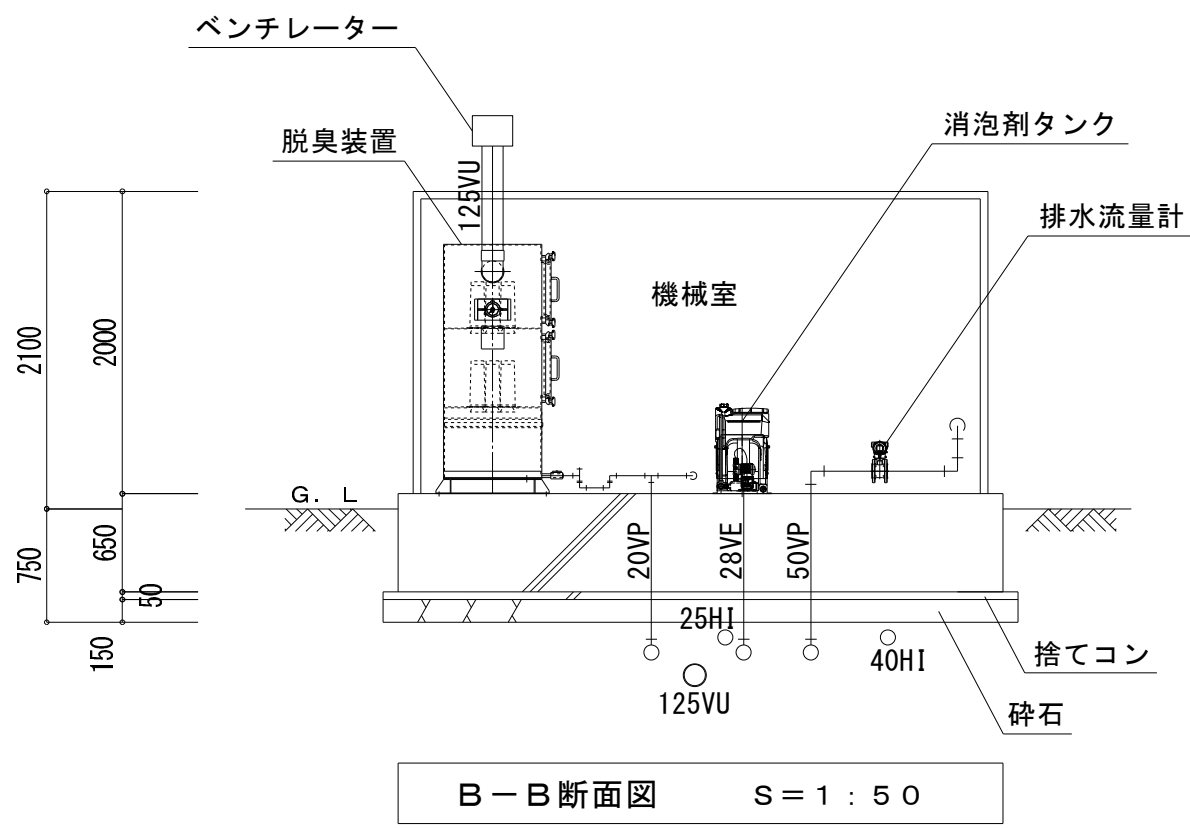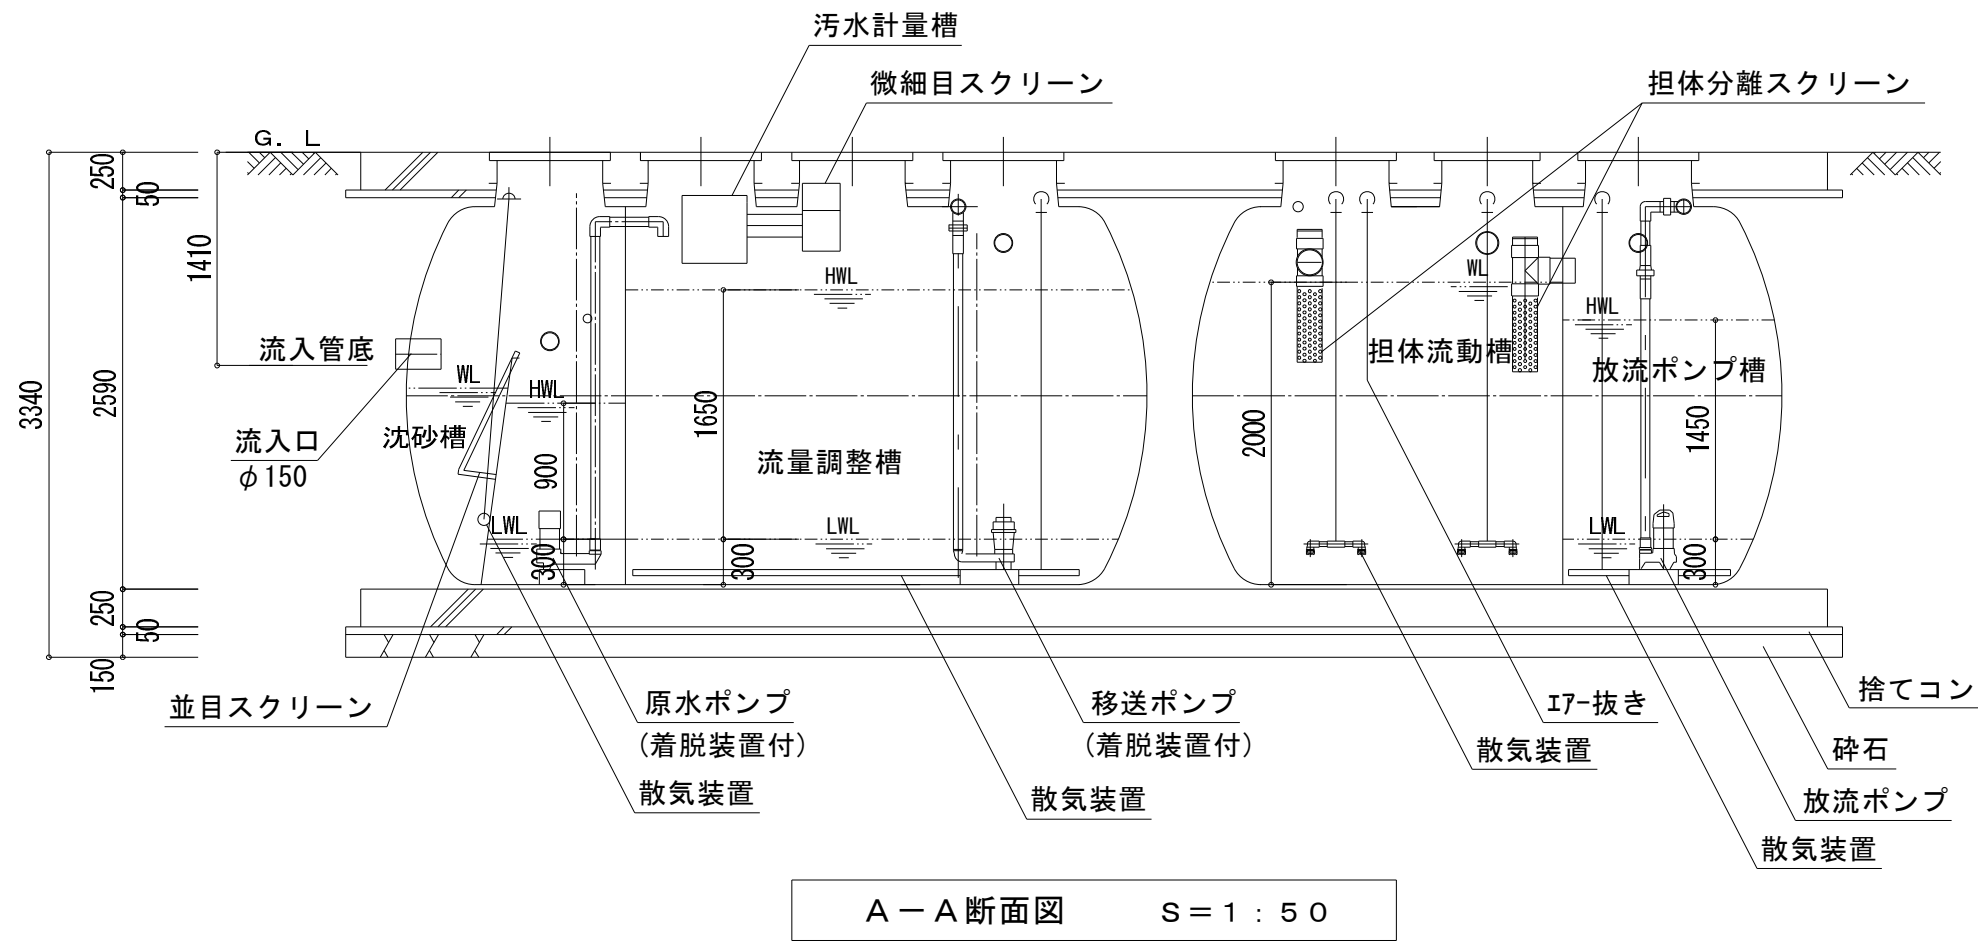


工事区分表

No.	項 目	工 事 区 分				備 考
		除害処理 (ダイキ)	建築	設備	電気	
1	土木躯体工事		○			安全対策 (仮囲い、転落防止対策等)、掘削、砕石 捨てコン、ベース、埋戻し、支柱、スラブ、山留工事
2	機械室築造工事	○				キュービクル機械室
3	機械室基礎工事		○			
4	機器製作	○				FRP製タンク、付属機器 (送風機、制御盤、脱臭装置、 脱臭ファン、薬注設備、ポンプ、蓋、嵩上げ、計器類等)
5	同上据付工事	○				レッカー共
6	槽内水張	○				手間のみ
7	同上用水手配		○			
8	嵩上げ調整	○				
9	配管工事	○				送風機配管、薬注配管、ドレン配管 (脱臭装置)
10	散水栓工事			○		除害処理槽付近にメンテ用散水栓 1 か所
11	流入管工事			○		流入口以降
12	放流管工事	○		○		機械室付近にて取合
13	臭突管工事	○				キュービクル機械室に沿って立上げ
14	一次側電気、接地工事				○	制御盤内の端子台接続迄
15	二次側電気工事	○				除害処理槽～制御盤
16	外部警報配管・配線工事 (一括警報)				○	制御盤内の端子台接続迄
17	機械室内防音工事	○				キュービクル機械室
18	機械室内給排気設備工事	○				キュービクル機械室
19	機械室内照明設備工事	○				キュービクル機械室
20	試運転調整	○				

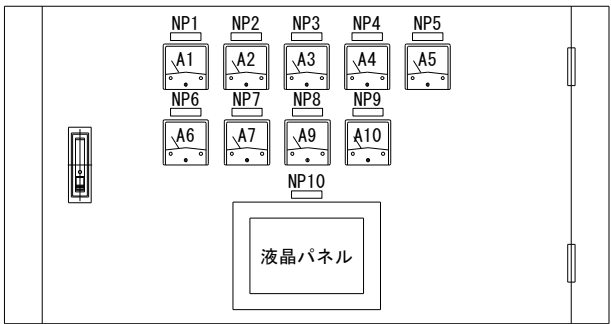

内部パネル

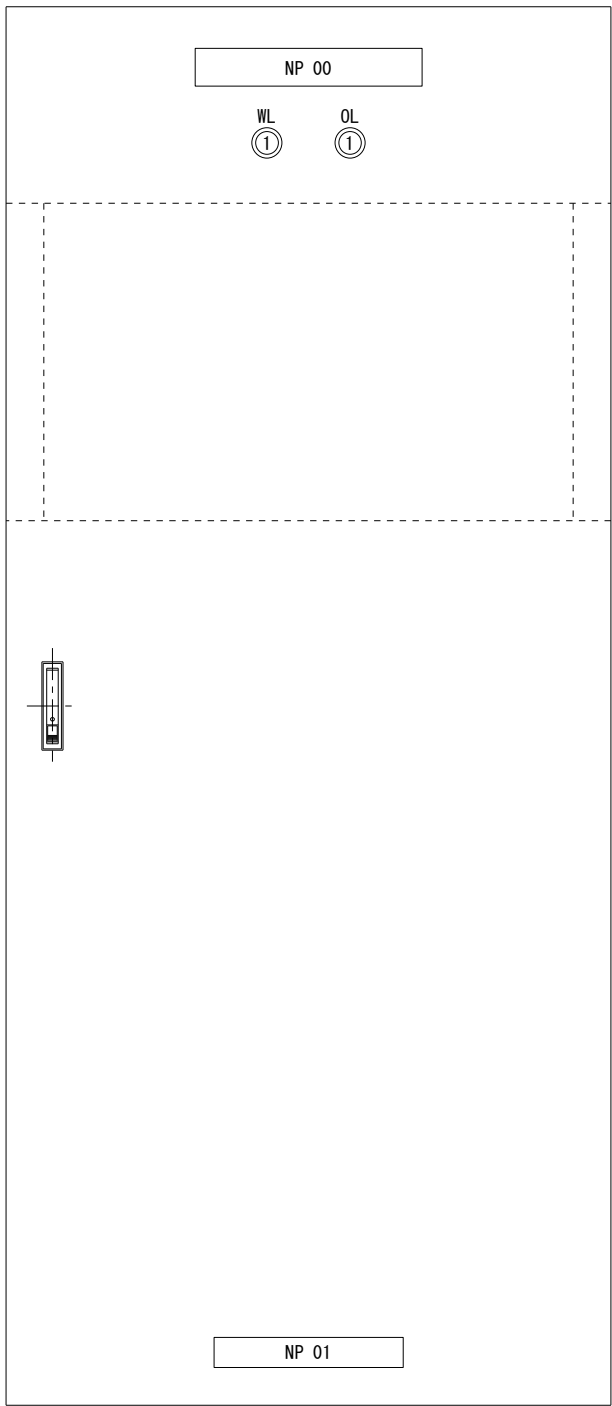

制御壁姿図 S=1/10


(参考図)

※ 参考図面とし、機械室に一体型組込みとする。

符号	記入文字
NP 00	除害処理施設制御盤
NP 01	社名板
NP 1	メイン送風機 No. 1
NP 2	メイン送風機 No. 2
NP 3	調整槽送風機
NP 4	原水ポンプ No. 1
NP 5	原水ポンプ No. 2
NP 6	移送ポンプ No. 1
NP 7	移送ポンプ No. 2
NP 8	放流ポンプ No. 1
NP 9	放流ポンプ No. 2
NP 10	操作パネル
WL 1	AC200V電源
OL 1	一括故障

機械室製作仕様		
構造	屋外自立型	鋼板製
板厚	本体	2.3t
	扉	2.3t
	中扉	2.3t
	機器取付板	2.3t
塗装色	外面	5Y7/1半艶
	内面	5Y7/1半艶

ガラスウル25t（クロス押さえ）内張り
※重耐塩塗装（塩害フィルター付き）
※多雪仕様

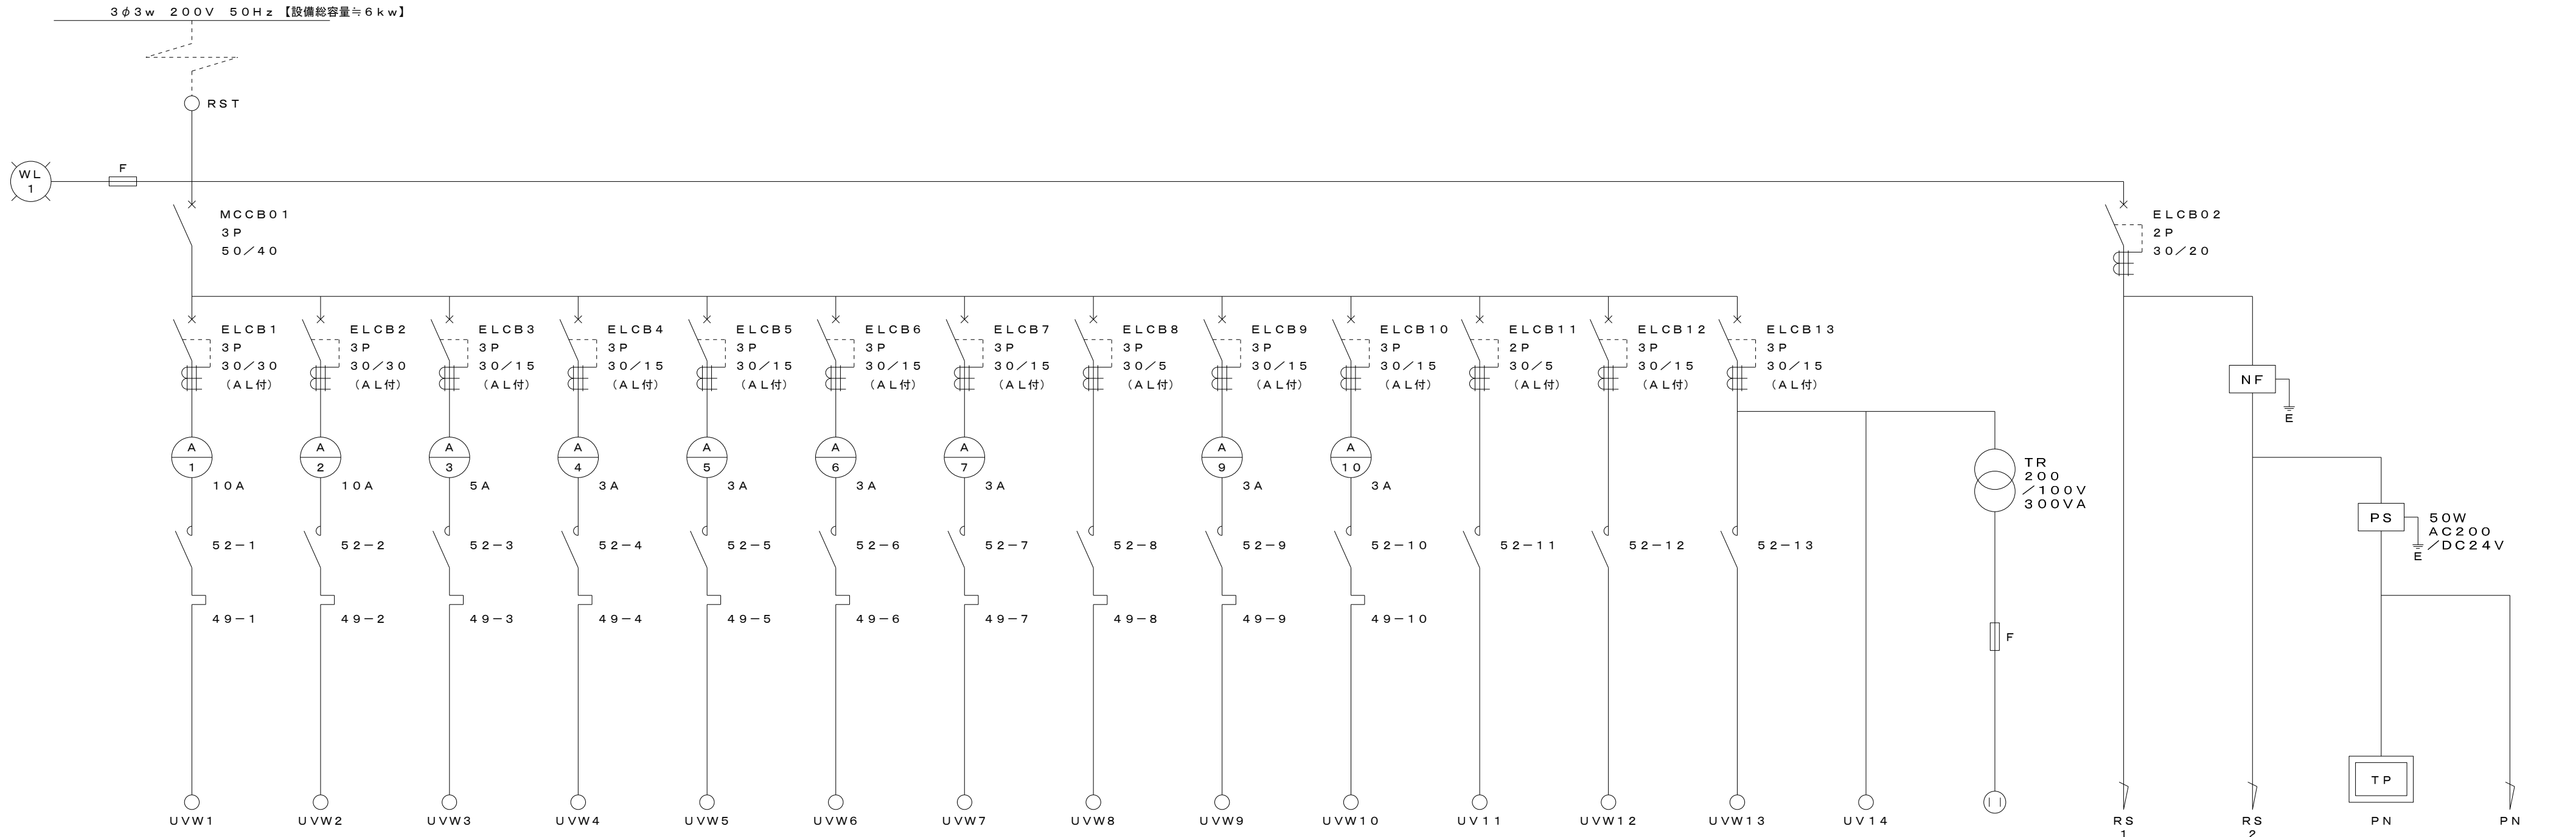

No. 1	No. 2		No. 1	No. 2	No. 1	No. 2		No. 1	No. 2					AC100V	AC200V	AC200V	DC24V	DC24V
メイン送風機		調整槽送風機	原水ポンプ		移送ポンプ		微細目スクリーン	放流ポンプ		消泡剤注入ポンプ	脱臭ファン	機械室内換気扇	機械室内照明	パソコン専用コンセント	操作電源	シーケンサ電源	タッチパネル電源	流量計電源
1. 5KW	1. 5KW	0. 4KW	0. 25KW	0. 25KW	0. 15KW	0. 15KW	0. 025KW	0. 25KW	0. 25KW	0. 015KW	0. 4KW							





電気系統図

1. 電流計は赤指針付きとする


DRAWING	除害設備 電気図（1）	SCALE	A1:1/10 A3:1/20
PROJECT	（仮称）大間町学校給食センター建設工事	DATE	2026/03
アール・エー・ピー開発株式会社 一級建築士 大臣登録 第253491号 山内 剛男		DRAWING No.	M-27

機器動作表


機器 No.	機器名称	容量 (kW)	動作
M-1	メイン送風機 No.1	1.5	通常モード選択時：流量調整槽 LWL以上で連続運転 流量調整槽 LWL未満設定時間（TPタイマ）経過後、タイマ設定（TPタイマ）による間欠運転（10分ばっ気－50分停止） 間欠モード選択時：24Hタイマ（TPタイマ）ON中、かつ流量調整槽 LWL以上で連続運転 24Hタイマ（TPタイマ）ON中、かつ流量調整槽 LWL未満設定時間（TPタイマ）経過後、 タイマ設定（TPタイマ）による間欠運転（10分ばっ気－50分停止） 【1台～2台】運転台数選択付、通常は1台選択とする。 タイマ設定による自動交互切替、故障時健全側に自動切替運転
M-2	メイン送風機 No.2	1.5	
M-3	調整槽送風機	0.4	通常モード選択時：連続運転 間欠モード選択時：24Hタイマ（TPタイマ）による間欠運転
M-4	原水ポンプ No.1	0.25	原水ポンプ槽 LWL以上で常用ポンプ運転、LWL未満で常用ポンプ停止 原水ポンプ槽 HWL以上で予備ポンプ運転、LWL未満で予備ポンプ停止 タイマ設定による自動交互切替、故障時健全側に自動切替運転
M-5	原水ポンプ No.2	0.25	
M-6	移送ポンプ No.1	0.15	流量調整槽 LWL以上で常用ポンプ運転、LWL未満で常用ポンプ停止 流量調整槽 HWL以上で予備ポンプ運転、HWL未満で予備ポンプ停止 タイマ設定による自動交互切替、故障時健全側に自動切替運転
M-7	移送ポンプ No.2	0.15	
M-8	微細目スクリーン	0.025	移送ポンプに連動運転、移送ポンプ停止後遅延（TPタイマ）停止
M-9	放流ポンプ No.1	0.25	放流ポンプ槽 LWL以上で常用ポンプ運転、LWL未満で常用ポンプ停止 放流ポンプ槽 HWL以上で予備ポンプ運転、LWL未満で予備ポンプ停止 タイマ設定による自動交互切替、故障時健全側に自動切替運転
M-10	放流ポンプ No.2	0.25	
M-11	消泡剤注入ポンプ	0.015	消泡剤タンク LLWL以上時、24Hタイマ（TPタイマ）で回数設定、子タイマ（TPタイマ）の設定により運転
M-12	脱臭ファン	0.4	入・切運転（機側インバータALで停止、及び警報発信）
			※ 原水ポンプ槽、流量調整槽、放流ポンプ槽 AWL以上で満水警報発信、AWL未満で満水警報解除
			※ 消泡剤タンク LLWL未満で渴水警報発信、LLWL以上で渴水警報解除
			※ 水位検出は違う順次入力の場合は警報出力とする。
			※ 24Hタイマ（TPタイマ）は15分刻みの設定が可能とする。
			※ タイマの設定は、TP（タッチパネル）で設定可とする。
			※ 故障時健全側に自動切替運転は、自動交互選択時とする。

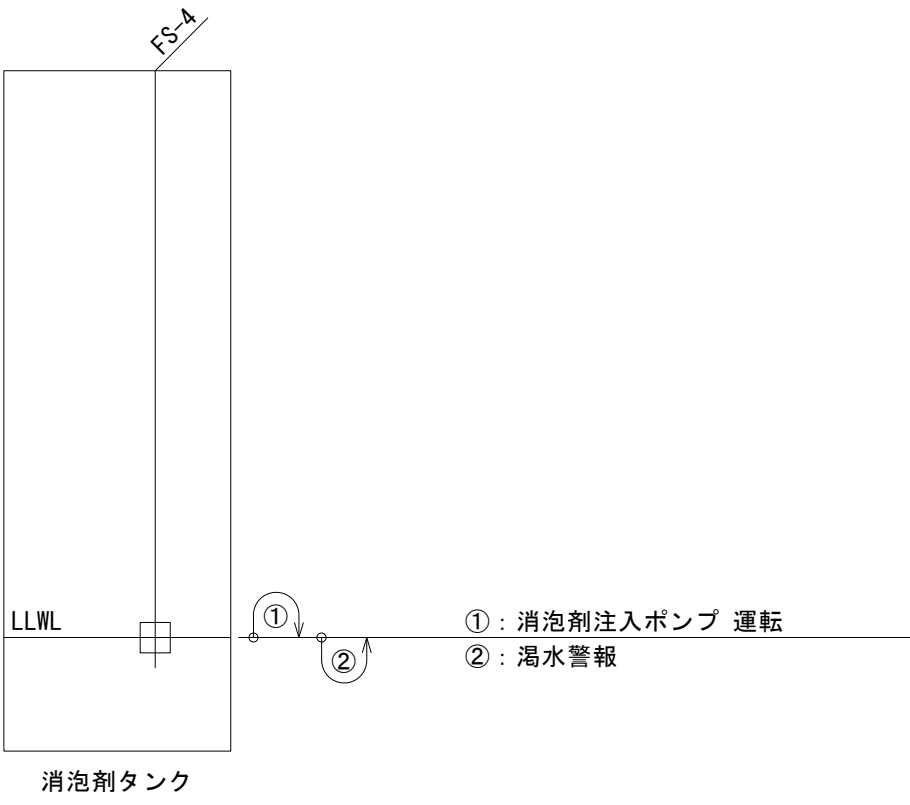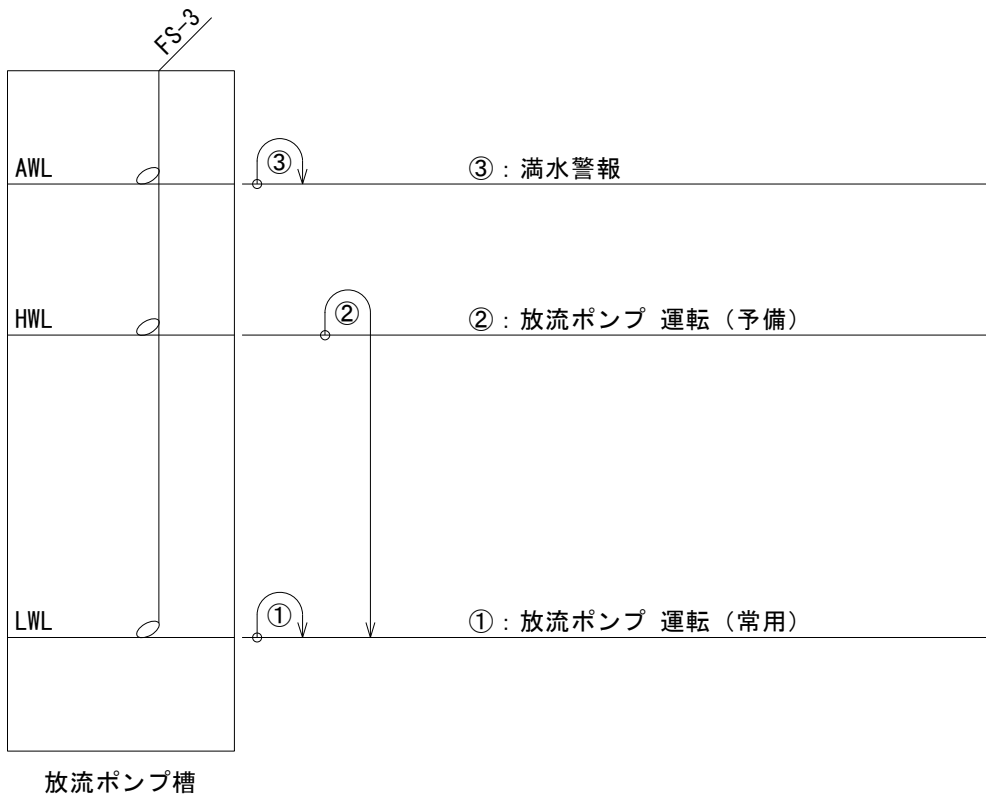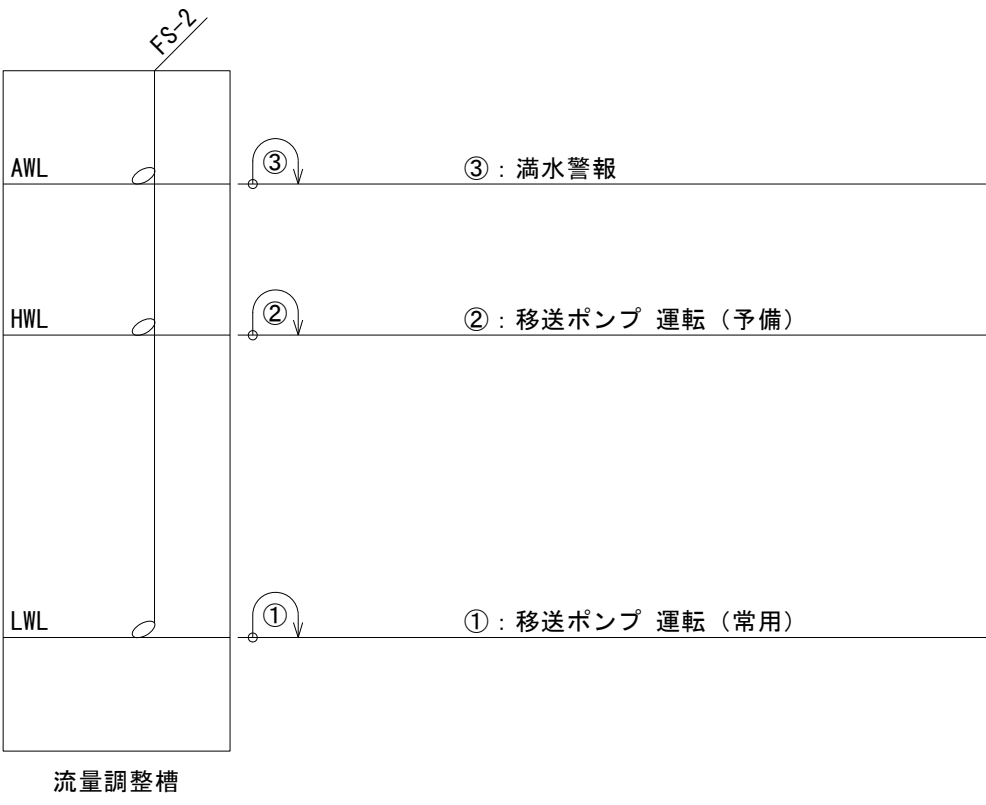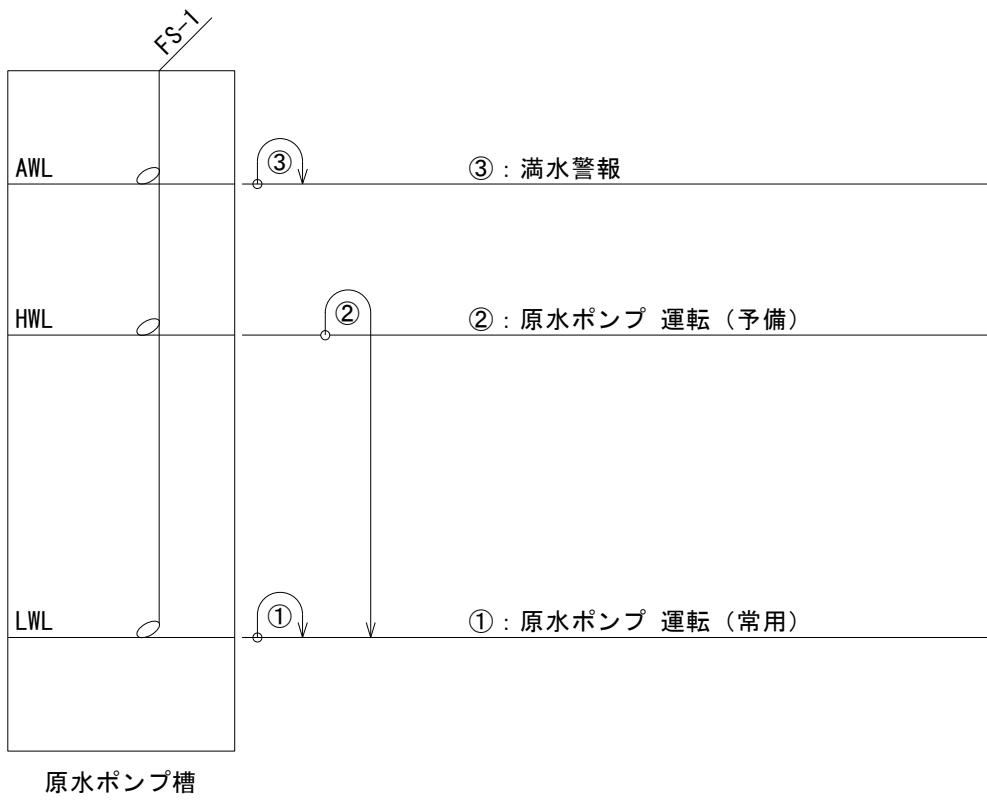


水位図

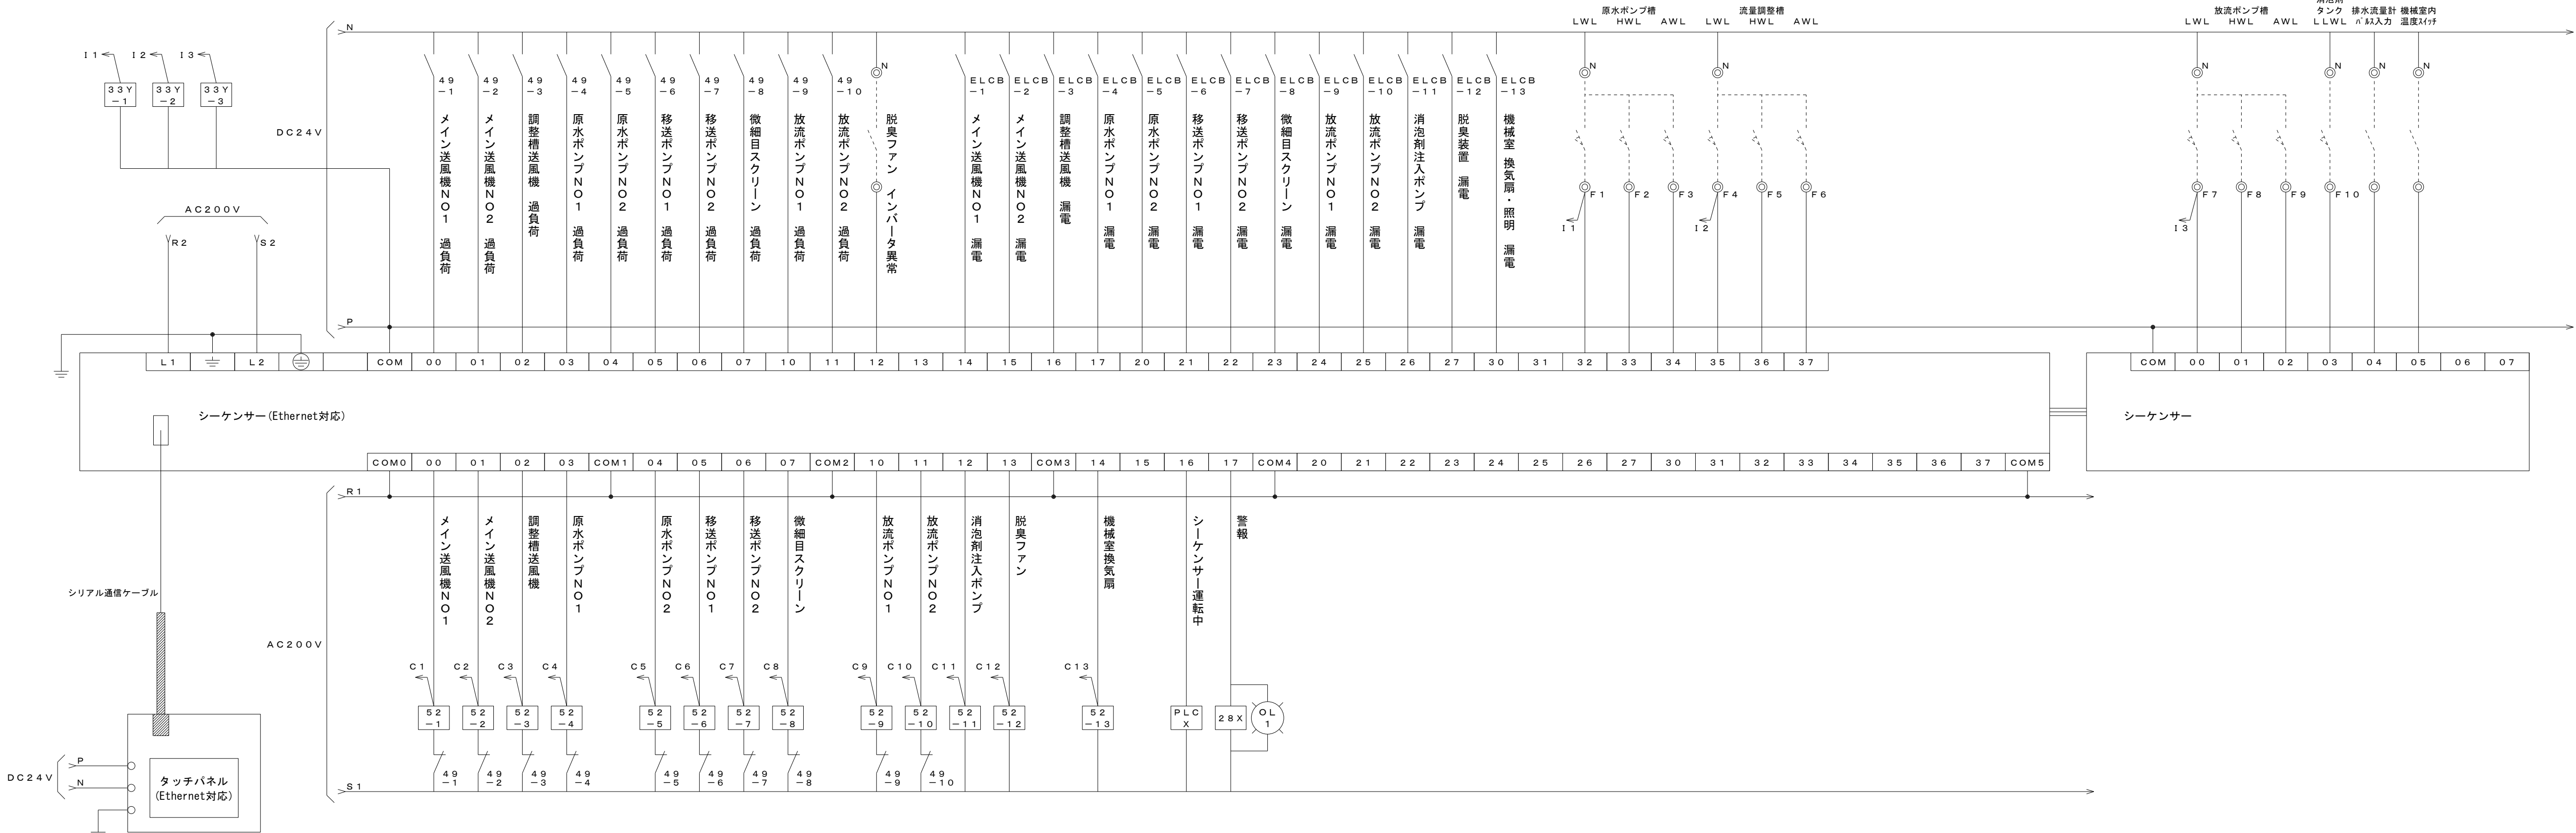


シーケンサー I / O 図

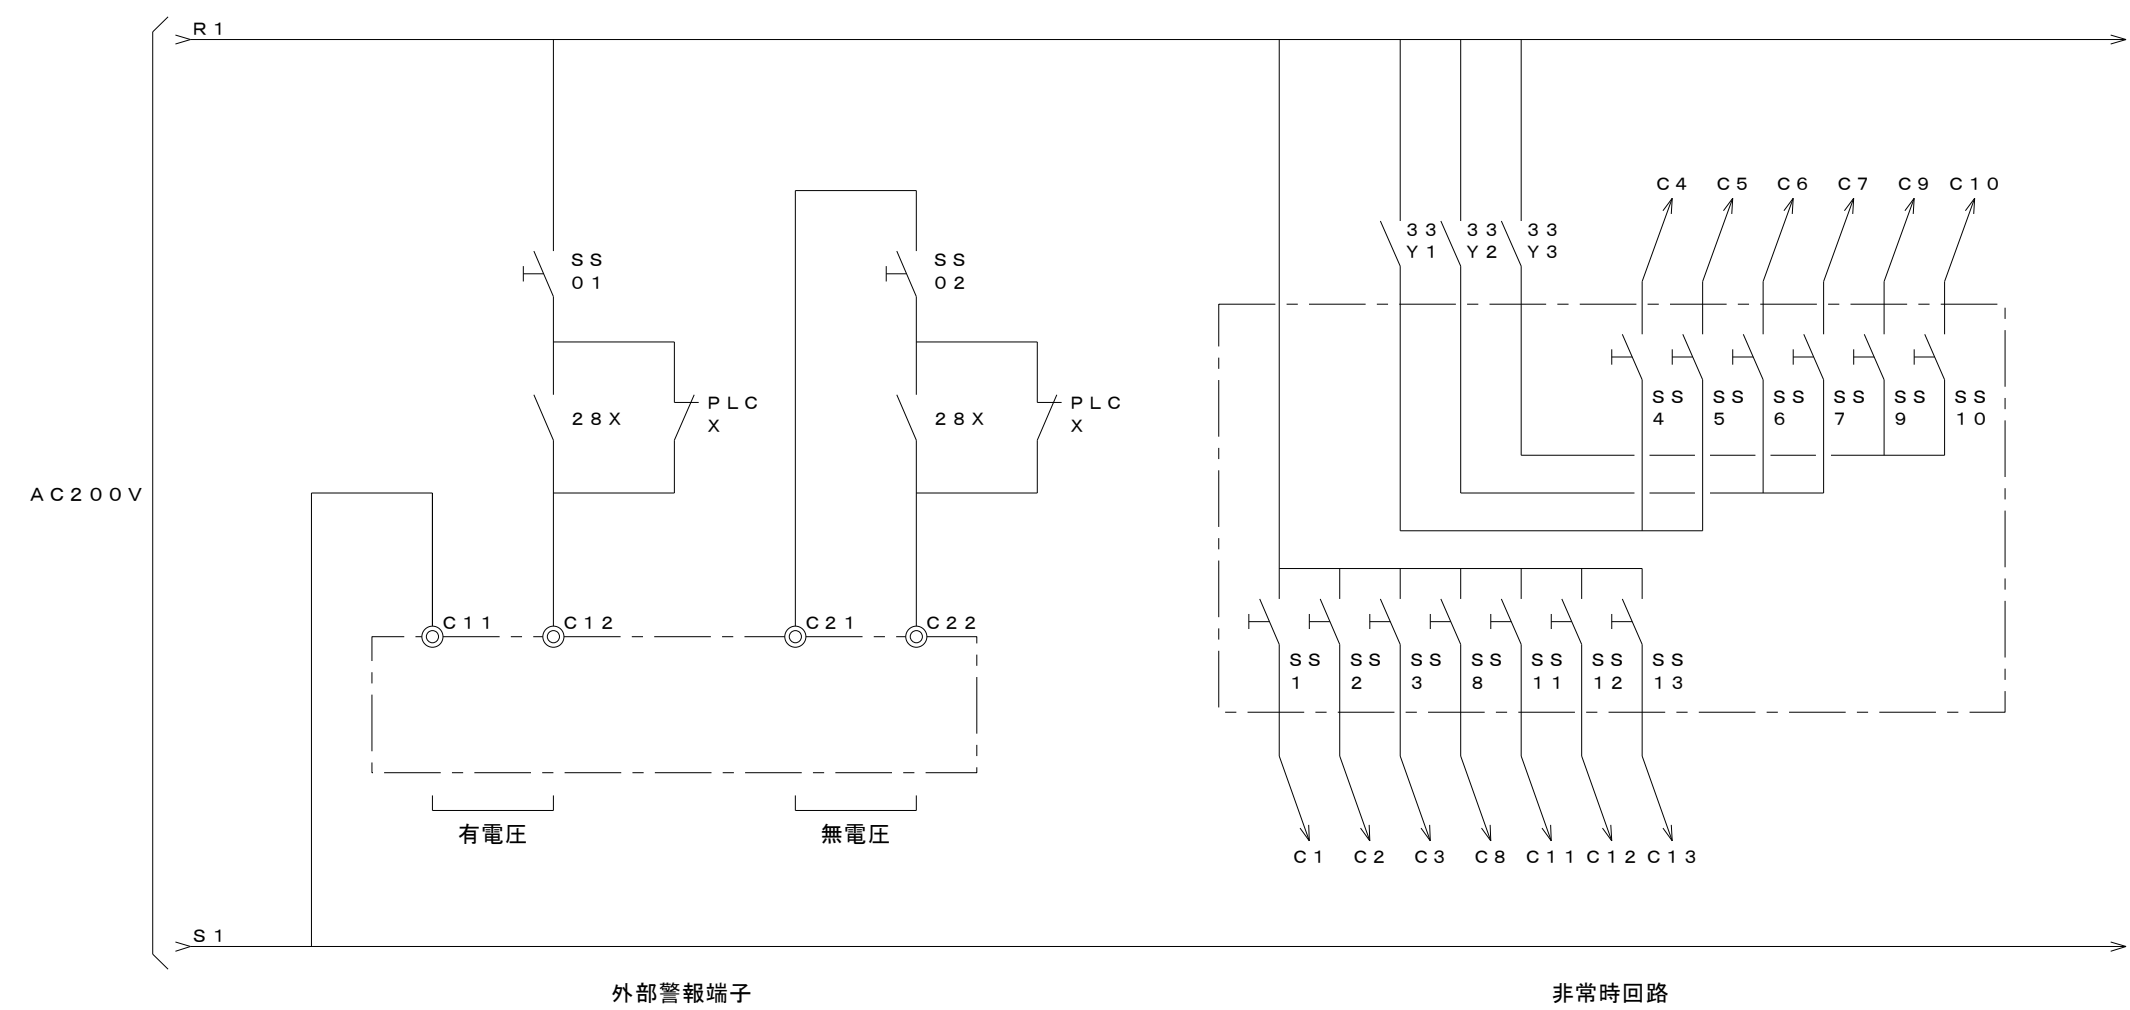

シーケンス図

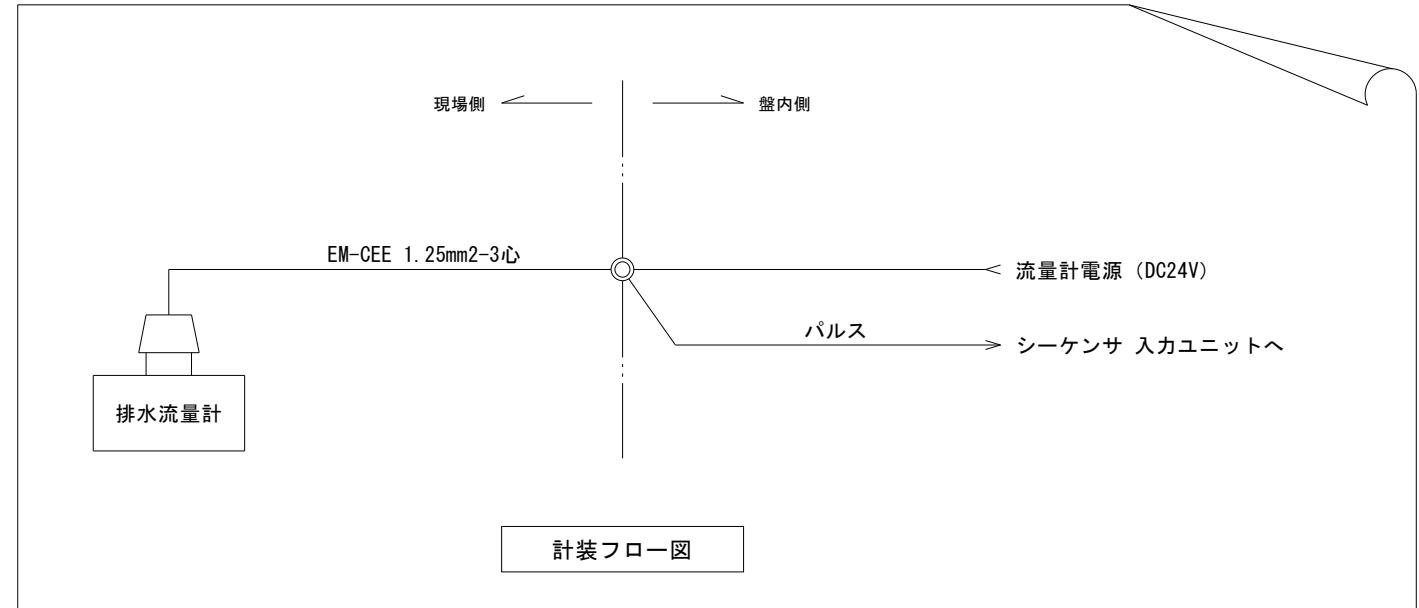

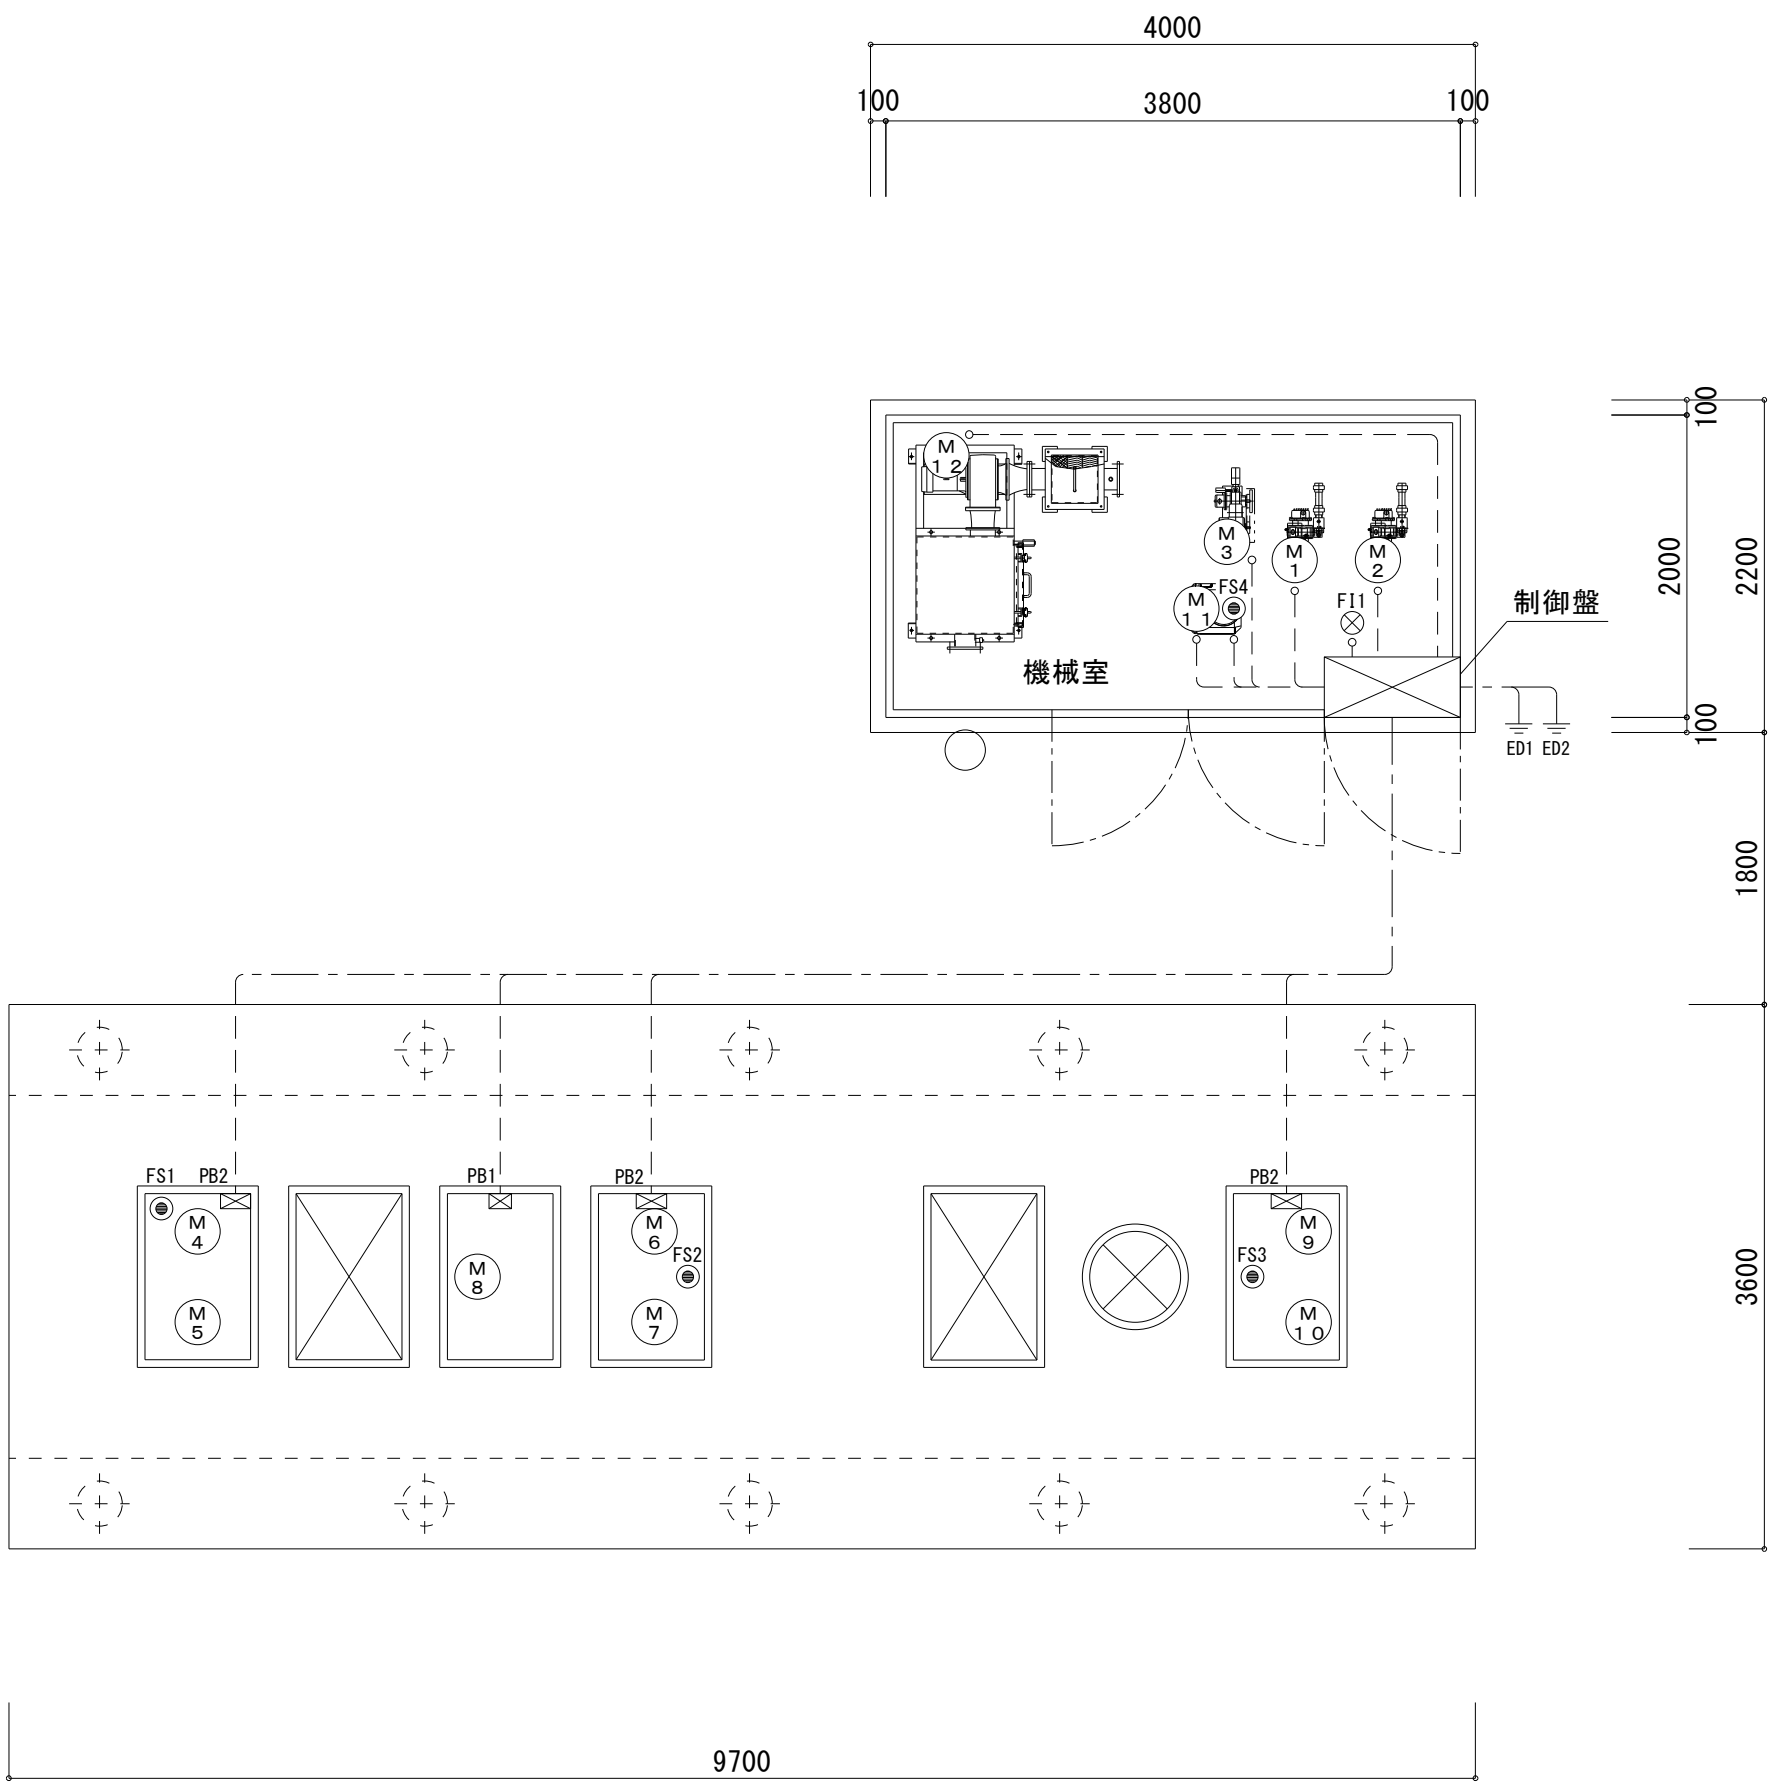

2次側配線図 S=1/50



負荷配線表

符 号	機 器 名 称	容量 (kW)	ケーブル	電線管		備 考
				埋 設	露 出	
Ⓜ ₁	メイン送風機 No.1	1. 5	EM-C E 2mm2 -4心	FEP30	-	
Ⓜ ₂	メイン送風機 No.2	1. 5	EM-C E 2mm2 -4心	FEP30	-	
Ⓜ ₃	調整槽送風機	0. 4	EM-C E 2mm2 -4心	FEP30	-	
Ⓜ ₄	原水ポンプ No.1	0. 25	EM-C E 2mm2 -4心	FEP30	-	
Ⓜ ₅	原水ポンプ No.2	0. 25	EM-C E 2mm2 -4心	FEP30	-	
Ⓜ ₆	移送ポンプ No.1	0. 15	EM-C E 2mm2 -4心	FEP30	-	
Ⓜ ₇	移送ポンプ No.2	0. 15	EM-C E 2mm2 -4心	FEP30	-	
Ⓜ ₈	微細目スクリーン	0. 025	EM-C E 2mm2 -4心	FEP30	-	
Ⓜ ₉	放流ポンプ No.1	0. 25	EM-C E 2mm2 -4心	FEP30	-	
Ⓜ ₁₀	放流ポンプ No.2	0. 25	EM-C E 2mm2 -4心	FEP30	-	
Ⓜ ₁₁	消泡剤注入ポンプ	0. 015	EM-C E 2mm2 -3心	FEP30	-	
Ⓜ ₁₂	脱臭ファン	電源	0. 4	EM-C E 2mm2 -4心	FEP30	-
		故障信号	EM-C E E 1. 25mm2 -4心	FEP30	-	
ⓈFS1	原水ポンプ槽 フロートスイッチ	FS×3個	EM-C E E 1. 25mm2 -4心	FEP30	-	
ⓈFS2	流量調整槽 フロートスイッチ	FS×3個	EM-C E E 1. 25mm2 -4心	FEP30	-	
ⓈFS3	放流ポンプ槽 フロートスイッチ	FS×3個	EM-C E E 1. 25mm2 -4心	FEP30	-	
ⓈFS4	消泡剤タンク フロートスイッチ	FS×1個	EM-C E E 1. 25mm2 -2心	FEP30	-	
ⓧF11	排水流量計		EM-C E E 1. 25mm2 -3心	FEP30	-	
	機械室内 (照明・換気扇・コンセント)		機械室に含む			
ED1	D種接地工事 (筐体)		電気工事			
ED2	D種接地工事 (ELB)		電気工事			

符 号	名 称	仕様・型式
PB1	プルボックス	150 [□] ×100 (VE・WP)
PB2	プルボックス	200 [□] ×100 (VE・WP)

注意事項

- 一次側電源引き込み工事、接地工事は別途工事とする。
- 外部警報配管・配線工事は別途工事とする。
- ケーブル間の接続部は十分な防水処理を行うこと。
- 電線管端末部にはコーキング処理を行うこと。
- プルボックスの取付位置は現場合わせとする。
- 配管経路は現場合わせとする。

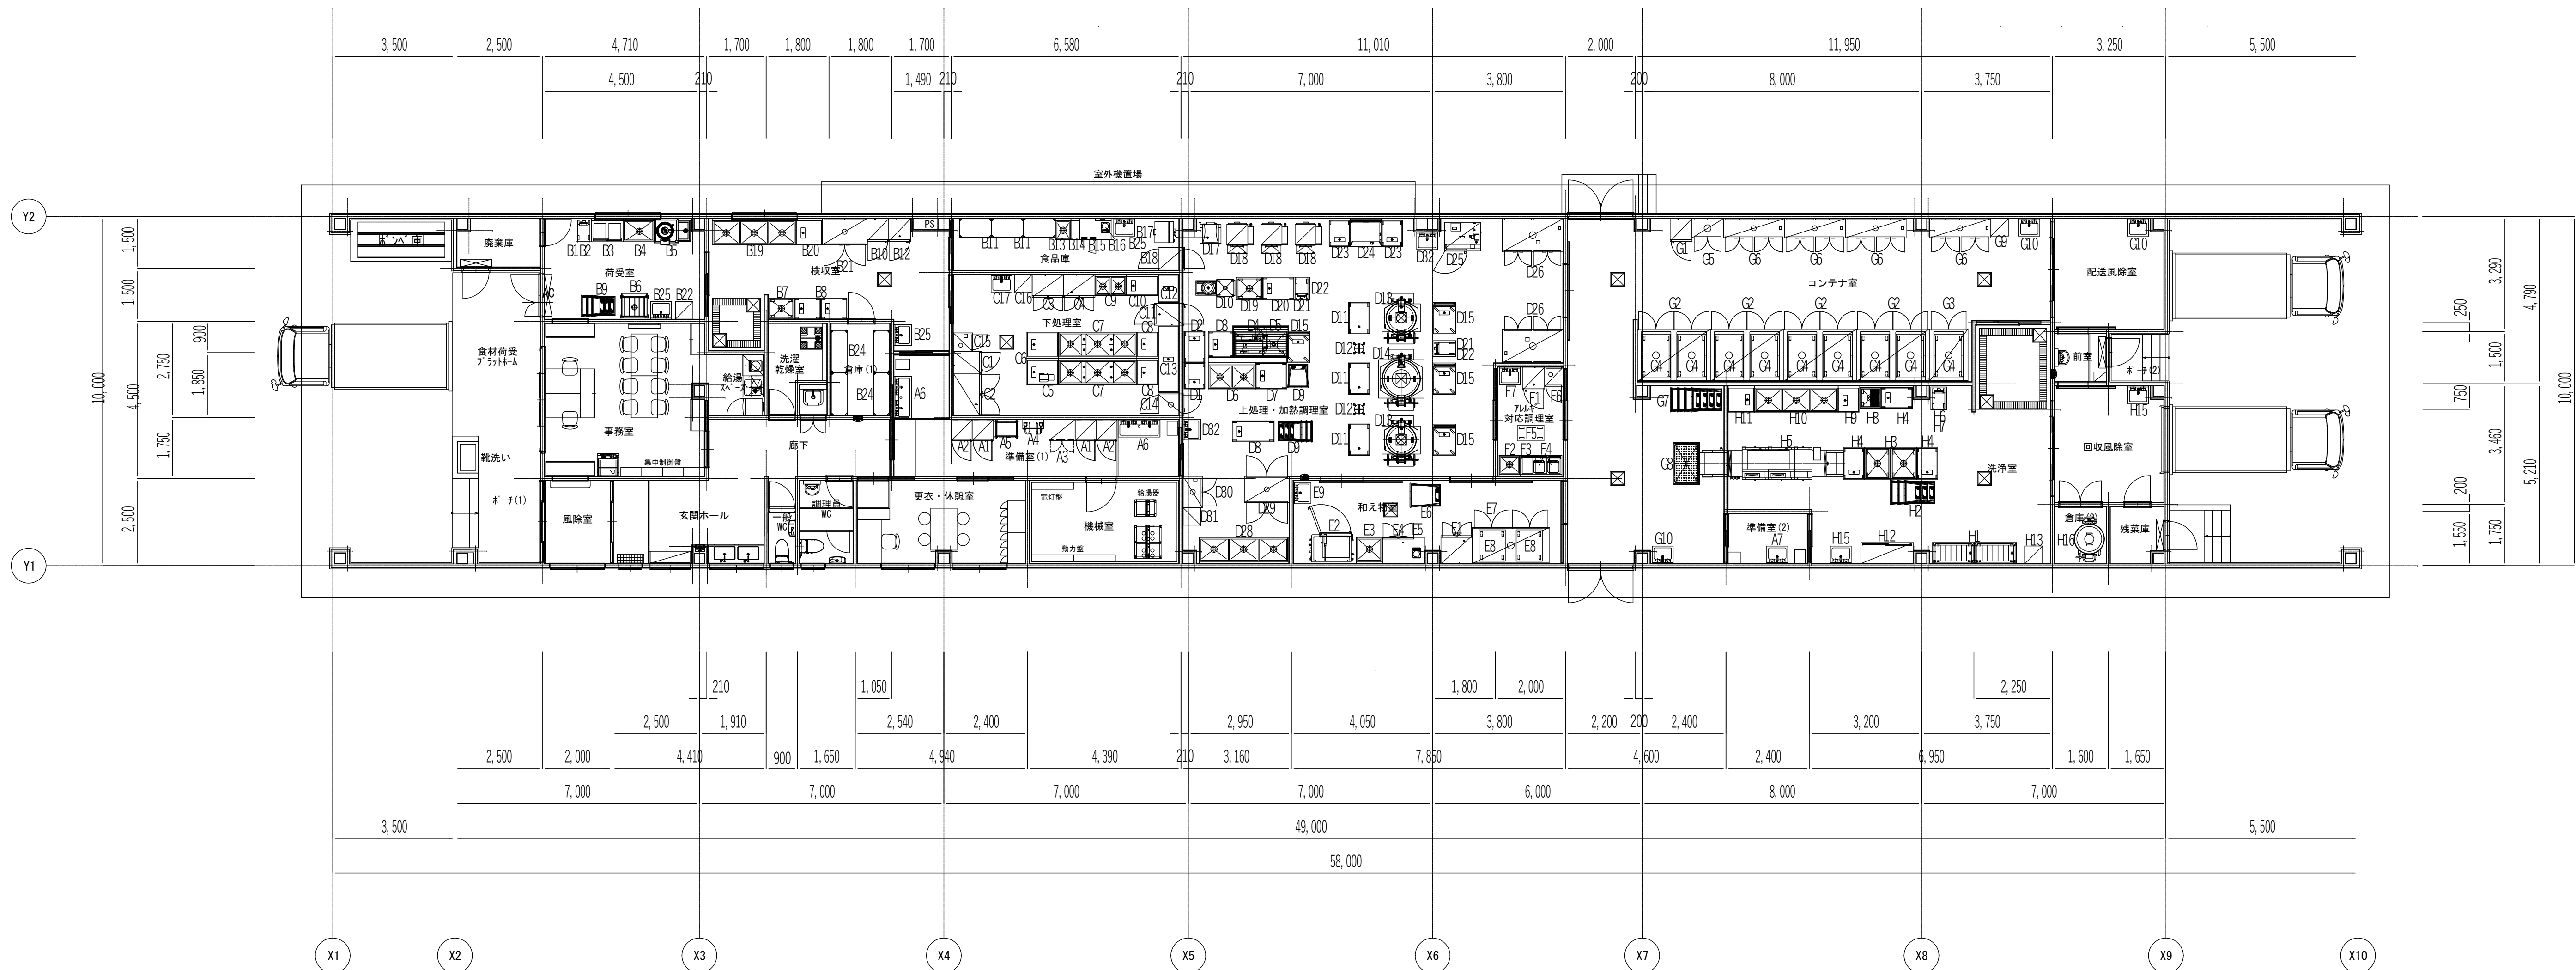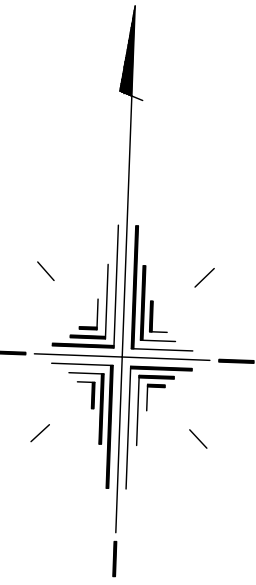

※告示第1826号より、調理器具から排気フードの下端までの高さは1m以下とする

厨房設備器具明細表

No	品名	型式	規格寸法			台数	配管接続口径（A）			ガス（LPG）		電気（50Hz）kW			フ ィ ド	蒸気			冷却水			仕 様・特 記 事 項
			W	D	H		給水	給湯	排水	口径	kW	単相100V	単相200V	三相200V		供給	戻り	kg/h	供給	戻り	l/min	
	〈A:準備室〉																					
1	クリーンロッカー（白衣専用）	NBO-2E	600	600	1800	2						0.55										収納：白衣（エプロン）8～10着
2	クリーンロッカー（短靴専用）	NBO-2E	600	600	1800	2						0.55										収納：短靴 16足
3	戸棚	HC-76	750	600	1900	1																
4	毛髪・塵埃除去機	HW-TRC	600	300	1075	1						1.06										2人用 床置用蓋台付
5	リネンカート	RM1881749BK	516	612	864	1																
6	手洗いシンク	NHW-2	1200	500	850	2	15×2	15×2	40													石鹸・消毒液ディスペンサー付
7	手洗いシンク	NHW-1	600	500	850	1	15	15	40													石鹸・消毒液ディスペンサー付
	〈B:検収～食品保管〉																					
1	移動秤台	NM-664	660	450	500	1																
2	デジタル台秤	DP-6701K-150	350	605	795	1																秤量：150kg
3	引出戸棚付作業台	HTC-96B2D	900	660	850	1																
4	一槽シンク		900	660	850	1	15	15	40													ドライ仕様
5	ピーラー	PL-42N-DH-ASP	1040	694	934	1	15		50					0.4								
6	L型運搬車	DLKH-76	750	600	885	1																ドライ仕様
7	移動シンク	DMS-76	750	600	850	1																ドライ仕様
8	移動台	DTM-76	750	600	850	2																ドライ仕様
9	コンパクト収納カート	VGC-67	675	620	800	3																
10	検食用冷蔵庫	HF-63BT-L-KS	625	650	1910	1			間接40			0.365										冷凍：388L
11	メトロマックスQ	MQ63PE-4/MQ2136G-4	910	540	1581	3																4段
12	冷蔵庫	HR-63BT-L	625	650	1910	1			間接40			0.272										冷蔵：384L
13	一槽シンク	SDS1-46B	450	600	850	1	15	15	40													ドライ仕様
14	脇台	NT-256	250	600	850	1																
15	テーブル型消毒保管機	KSH-T2-A	900	600	850	1			40			1.3										W900仕様
16	デジタル台秤	UDS-600-WPK-15	242	292	126	1																秤量：15kg
17	貯米庫	RM-401-CG21	600	600	1305	1																210kg
18	バススルー戸棚		650	750	1900	1																
19	三槽シンク	SDS3-247B	2400	750	850	1	15×3	15×3	40×3													ドライ仕様
20	作業台	DT-77B	750	750	850	1			32													ドライ仕様
21	器具消毒保管機	ISCK-13JW-EF	1280	750	1880	1								6.4								自在棚5段仕様
22	掃除用具入れ	SC-5	500	500	1900	1																
23	-欠番-																					
24	メトロマックスQ	MQ74PE-4/MQ1848G-4	1215	465	1886	4																4段
25	手洗いシンク	NHW-1	600	500	850	3	15	15	40													石鹸・消毒液ディスペンサー付
	〈C:下処理〉																					
1	冷蔵庫	HF-63B	625	800	1910	1			間接40			0.37										冷凍：493L
2	冷蔵庫	HR-120B-ML	1200	800	1910	1			間接40			0.29										冷蔵：1054L
3	冷蔵庫	HF-90BT-ML	900	650	1910	1			間接40			0.398										冷凍：593L
4	冷蔵庫	HR-90BT-ML	900	650	1910	1			間接40			0.286										冷蔵：594L
5	電解次亜水生成装置	FES-12L	250	210	320	1	15		間接25			0.25										5L食塩水タンク付
6	作業台	DT-97B	900	750	850	2			32													ドライ仕様
7	三槽シンク	DS3-227B	2250	750	850	2	15×3	15×3	40×3													ドライ仕様
8	作業台	DT-67B	600	750	850	2			32													ドライ仕様
9	二槽シンク	SDS2-96B	900	600	850	1	15×2	15×2	40×2													ドライ仕様 蓋付
10	作業台	DT-96B	900	600	850	1			32													ドライ仕様
11	バススルー冷蔵庫	HR-63B-2G2GRL	625	850	1910	1			間接40			0.373										冷蔵：529L

注:上記接続口径並びに消費量は、各器具に於ける1台を示す

厨房設備器具明細表


No	品名	型式	規格寸法			台数	配管接続口径（A）			ガス（LPG）		電気（50Hz）kW			フード	蒸気			冷却水			仕様・特記事項
			W	D	H		給水	給湯	排水	口径	kW	単相100V	単相200V	三相200V		供給	戻り	kg/h	供給	戻り	l/min	
12	水切カウンター	DT-86	800	600	850	1			32													ドライ仕様
13	水切カウンター	DT-1906	1900	600	650	1			32													ドライ仕様
14	器具消毒保管機	ISCK-11JW-EF	610	750	1880	1								3.4								両面扉 自在棚5段仕様
15	包丁まな板消毒保管機	ISCK-S5JW-EF	530	550	1880	1								2.5								三相 包丁：20本 まな板：12枚
16	掃除用具入れ	SC-5	500	500	1900	1																
17	手洗いシンク	NHW-1	600	500	850	1	15	15	40													石鹸・消毒液ディスペンサー付
	〈D:上処理・加熱調理〉																					
1	移動台	DTM-76	750	600	650	1																ドライ仕様
2	移動台	DTM-96	900	600	650	1																ドライ仕様
3	移動台	DTM-77	750	750	650	1																ドライ仕様
4	フードスライサー	MJ-101	542	972	770	1	20					0.6										単相 200～2200Kg/h
5	移動スライサーシンク		1500	750	650	1			グレーチング													ドライ仕様
6	二槽シンク	SDS2-137B	1350	750	850	1	15×2	15×2	40×2													ドライ仕様
7	移動台	DTM-97	900	750	850	1																ドライ仕様
8	移動台	DTM-126	1200	600	850	1																ドライ仕様
9	コンパクト収納カート	VGC-67	675	620	800	4																
10	移動式高速度ミキサー	MX-40SA-M+MX-MS	500 420	530 590	900 1130	1						0.4										能力：6kg/回 ドライ仕様 受槽付
11	ザル運搬ラック		1400	700	1200	3																ドライ仕様 移動式
12	スパテラストンド	HHS-01	445	445	622	2																移動式
13	ガス回転釜	DGK-30JSH-DP-U-A	1332	980	1005	2	15	15	ピット	20	29.1				G							最大容量：100L 蓋屈折装置付 エブロン付 両面ハンドル仕様 内釜：アルミ製
14	ガス回転釜	DGK-60JSH-DP-U-A	1582	1205	1005	1	20	20	ピット	20	50.0				G							最大容量：200L 蓋屈折装置付 エブロン付 両面ハンドル仕様 内釜：アルミ製
15	配缶台	DLK-965	900	650	600	4																ドライ仕様 移動式
16	-欠番-																					
17	全自動洗米機	RM-401CG21	600	600	1675	1	15		間接50			0.76										
18	ガス立体炊飯器	ARCT-3G	760	712	1340	3				25	30.0	0.054			H							最大炊飯能力：7kg×3段/回
19	移動シンク	DMS-765	750	650	850	1																ドライ仕様
20	移動台	DTM-965	900	650	850	1																ドライ仕様
21	移動秤台	NM-64	650	450	500	2																
22	デジタル台秤	DP-6701K-32	350	605	795	2																秤量：32kg
23	移動台	DTM-76	750	600	850	2																ドライ仕様
24	ガスフライヤー	CF3-GK40-SP	900	800	850	1				20	27.9	0.08			G							油量 40L H850仕様
25	スチームコンベクションオープン	NL-110T-G1	1030	890	1700	1	20		高温間接65	20	29.1	0.8			G							1/1ホテルパン 10段 架台付
26	消毒保管機	ISC-W40JW-EHF	1745	950	2260	2								12.75								ウォーム機能・自己診断機能付
27	-欠番-																					
28	三槽シンク	SDS3-2557B	2550	750	850	1	15×3	15×3	40×3													ドライ仕様
29	器具消毒保管機	ISCK-13JW-EF	1280	750	1880	1								6.4								両面扉 自在棚5段仕様
30	包丁まな板消毒保管機	ISC-S10JW-EFK	900	550	1880	1								5.2								警報リセットスイッチ ウォーム機能付
31	掃除用具入れ	SC-5	500	500	1900	1																
32	手洗いシンク	NHW-1	600	500	850	2	15	15	40													石鹸・消毒液ディスペンサー付
	〈E:和え物調理〉																					
1	冷蔵庫	HR-90B3-ML	900	800	1910	1			間接40					0.286								冷蔵：761L
2	真空冷却機	CMJ-40QE	1130 1315	795 855	1640 1730	1	20		高温間接25 間接80ホッパ					8.75								40kg/バッチ 間接25Aの1箇所は高温排水
3	一槽シンク	SDS1-77B	750	750	850	1	15	15	40													ドライ仕様
4	コールドテーブル冷蔵庫	RT-120SDJ-ML	1200	750	850	1			間接40			0.218										冷蔵：321L
5	デジタル台秤	UDS-600-WPK-15	242	292	126	1																秤量：15kg
6	コンパクト収納カート	VGC-87	875	700	800	1																

注:上記接続口径並びに消費量は、各器具に於ける1台を示す

厨房設備器具明細表



No	品名	型式	規格寸法			台数	配管接続口径 (A)			ガス (LPG)		電気 (50Hz) kW			フ ィ ド	蒸 気			冷 却 水			仕 様・特 記 事 項
			W	D	H		給水	給湯	排水	口径	kW	単相100V	単相200V	三相200V		供給	戻り	kg/h	供給	戻り	l/min	
7	カートイン消毒保管機	ISCT-S2CW-E	2200	1040	2305	1								13.5								片面・観音扉仕様
8	保管庫用カート	NCT	750	900	1720	2																打合せ要
9	手洗いシンク	NHW-1	600	500	850	1	15	15	40													石鹸・消毒液ディスペンサー付
	〈F:アレルギー対応調理〉																					
1	冷凍冷蔵庫	HRF-63BT	625	650	1910	1			間接40			0.414										冷凍:96L 冷蔵:241L
2	一槽シンク	SDS1-66B	600	600	850	1	15	15	40													ドライ仕様
3	戸棚付作業台		1200	600	850	1																引き出し3ヶ付
4	I Hクッキングヒーター	KZ-CK1402	304	345	54	2						1.4			G							カウンタータイプ
5	移動台	NM-76	750	450	850	1																
6	消毒保管機	ISC-S5JW-EF	530	550	1880	1								3.1								三相 片面 ウォーム機能付 自己診断機能付
7	手洗いシンク	NHW-1	600	500	850	1	15	15	40													石鹸・消毒液ディスペンサー付
	〈G:コンテナ室〉																					
1	検食用冷蔵庫	HF-63BT-KS	625	650	1910	1			間接40			0.365										冷凍:388L
2	コンテナイン消毒保管機	ISCT-S2CW-ED6C-C-SP	2090	1515	2305	4								21.0								片面 観音扉仕様 特寸
3	コンテナイン消毒保管機	ISCT-S1CW-ED6C-C	1110	1515	2305	1								10.5								片面 観音扉仕様
4	コンテナ		1400	850	1600	9																打合せ要
5	消毒保管機	ISC-S10JW-EF	900	550	1880	1								5.2								三相 片面 ウォーム機能付 自己診断機能付
6	消毒保管機	ISC-S20JW-EF	1745	550	1880	4								7.6								ウォーム機能・自己診断機能付
7	コンパクト収納カート	VGC-87	875	700	800	4																
8	移動受台		1200	750	720	1																ドライ仕様
9	掃除用具入れ	SC-5	500	500	1900	1																
10	手洗いシンク	NHW-1	600	500	850	3	15	15	40													石鹸・消毒液ディスペンサー付
	〈H:洗浄〉																					
1	移動ラック	DRM-126	1200	600	1100	2																ドライ仕様
2	コンパクト収納カート	VGC-87	875	700	800	3																
3	移動シンク	DMS-97	900	750	850	2																ドライ仕様
4	移動台	DTM-96	900	600	850	3																ドライ仕様
5	食器食缶洗浄機	DWTH25-6MG-TL-13	4050	900	1730	1	20	20x2	高温50x2	15x2	37.2			4.7	H							
6	デジタル台秤	DP-6701K-32	350	605	795	1																秤量:32kg
7	移動秤台	NM-64	650	450	500	1																
8	残菜処理用移動シンク		600	600	850	1																ドライ仕様 残菜カゴ付
9	作業台	DT-67B	600	750	850	1			32													ドライ仕様
10	三槽シンク	SDS3-247B	2400	750	850	1	15x3	15x3	40x3													ドライ仕様
11	作業台	DT-77B	750	750	850	1			32													ドライ仕様
12	戸棚	HC-156	1500	600	1900	1																
13	掃除用具入れ	SC-5	500	500	1900	1																
14	-欠番-																					
15	手洗いシンク	NHW-1	600	500	850	2	15	15	40													石鹸・消毒液ディスペンサー付
16	移動式ガス回転釜	DGK-30M	1722	890	942 820	1				12ミリ	29.7				G							満水量:100L LPGガスボンベ別途
	... 総使用量...										322.1	13.763	0.0	210.236								

注:上記接続口径並びに消費量は、各器具に於ける1台を示す

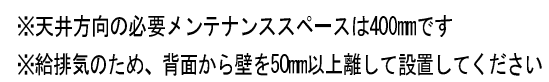


 イシダ[®]厨機株式会社


A1

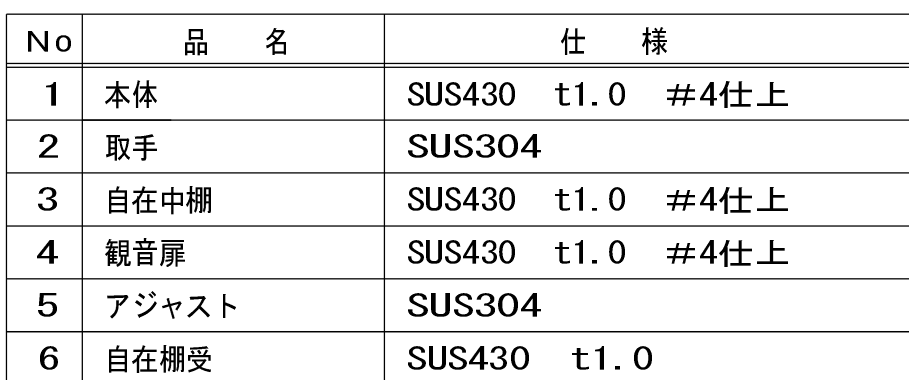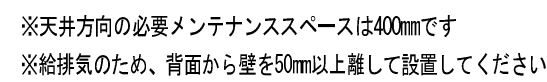A3

 イシダ厨機株式会社


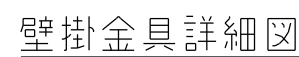
A2

外形寸法	600(W)×180(D)×455(H)
重量	20kg (本体のみ)
本体材質	鋼板製
塗装	メラミン焼付塗装(マンセル5Y8.5/0.5)
フレキシブルホース	低密度ポリエチレン(ホワイト抗菌)
ターボ(回転)ブラシ	P.P発泡(グレー)
排気口	抗菌フィルター(不織布)
電源電圧	AC100V±10%
周波数	50-60Hz
消費電力	1.06kW(2台運転時) 0.53kW×2
電流	11A(2台運転(5.5A×2))
プロモーター	小型交流式電動機
絶縁の種類	E種
電源コード	2.5m プラグ付(専用コンセントとする)
安全装置	過電流モーター過負荷時のヒューズ付
コントロールパネル	デジタル表示

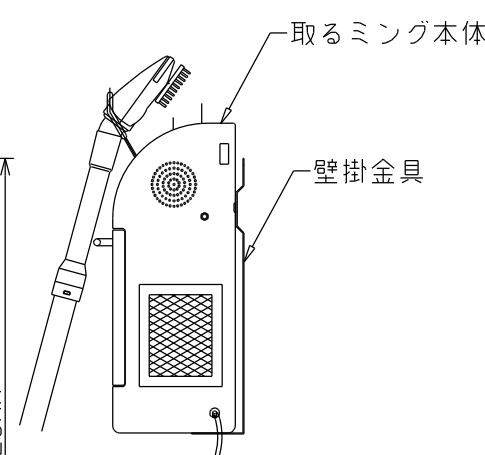A4




No	品 名	仕 様
1	甲板	SUS430 t1.2 No. 4
2	脚材	SUS430 φ38 パイプ
3	補強材	SUS430 t1.2 □32×16 パイプ
4	アジャスト	SUS304

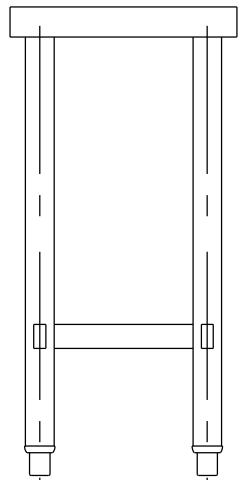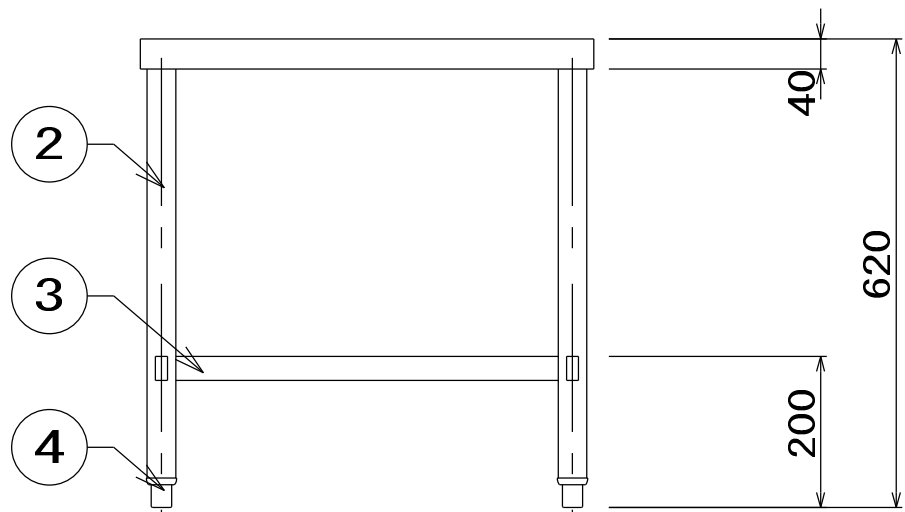



品名	床置用置台	寸法 W D H	600x 300x 620	図番	
型式		セクション	＜準備室:A＞	台数	1
					A4'

品名	リネンカート	寸法 W D H	516x 612x 864	図番	
型式	RM1881749BK	セクション	＜準備室:A＞	台数	1
					A5

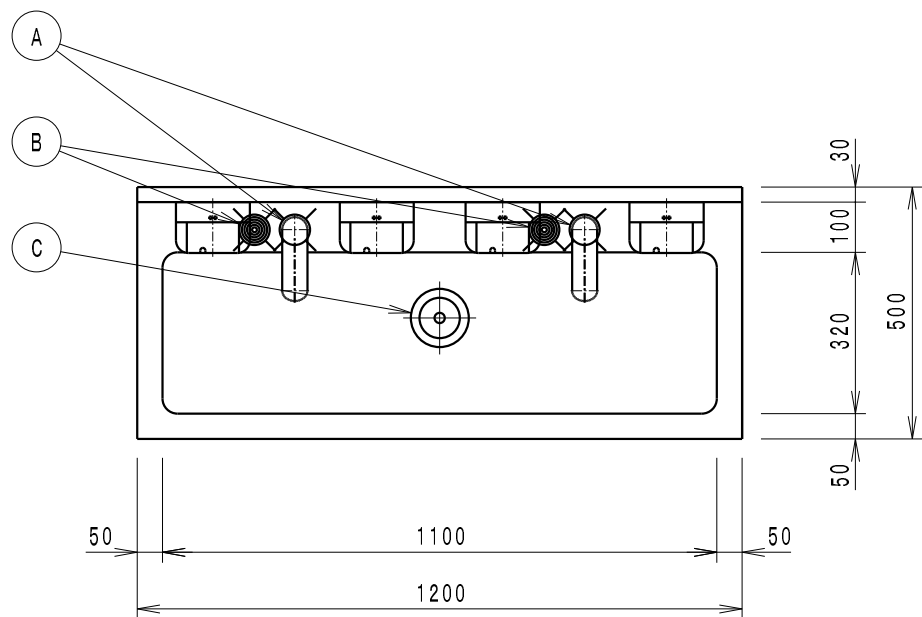




パ ー ツ リ ス ト		
	品 名	摘 要
1	自動水栓	乾電池式 単3×4本 (2個)
2	自動石鹸液供給装置	乾電池式 単1×4本 (2個)
3	自動消毒液供給装置	乾電池式 単1×4本 (2個)
4	甲板及び槽	SUS430 t1.2 No. 4
5	本体	SUS430 t1.0 No. 4
6	アジャスト	SUS304
7	排水	40A トラップ付き
8	点検扉	SUS430 t1.0 No. 4
9	取手	SUS304
☐ 石鹸液、消毒液は別売りです。 ☐ 自動水栓の100V用アダプターはオプションです。		

関 連 設 備 要 領				
	品 名	摘 要	配管材質	FL高さ
A	給水	G1/2×2 オスネジ止め	--	330
B	給湯	G1/2×2 オスネジ止め	--	370
C	排水	40A オスネジ止め	樹脂	520
☐ 使用水温は0～40℃				

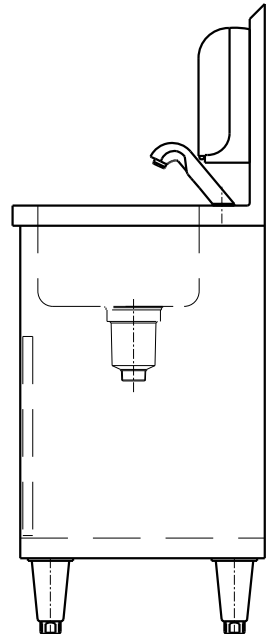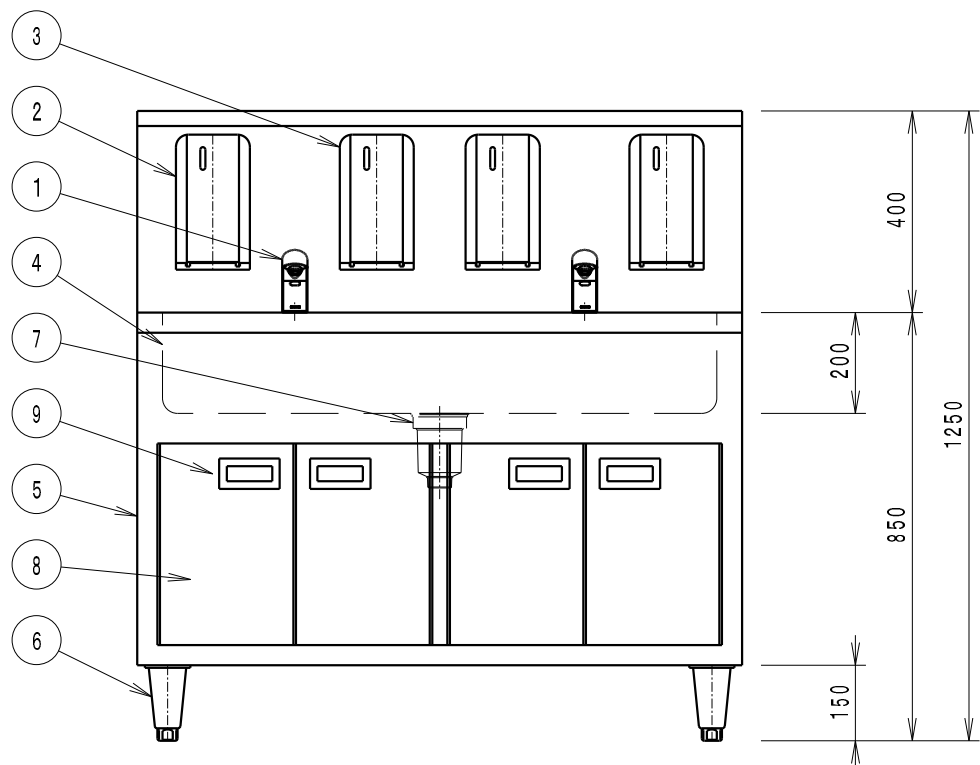

※ 本製品の仕様、性能は予告なしに変更する場合がございますのでご了承ください。

品名	手洗いシンク	寸法 W D H	1200x 500x 850	図番	
型式	NHW-2	セクション	＜準備室:A＞	台数	2
					A6

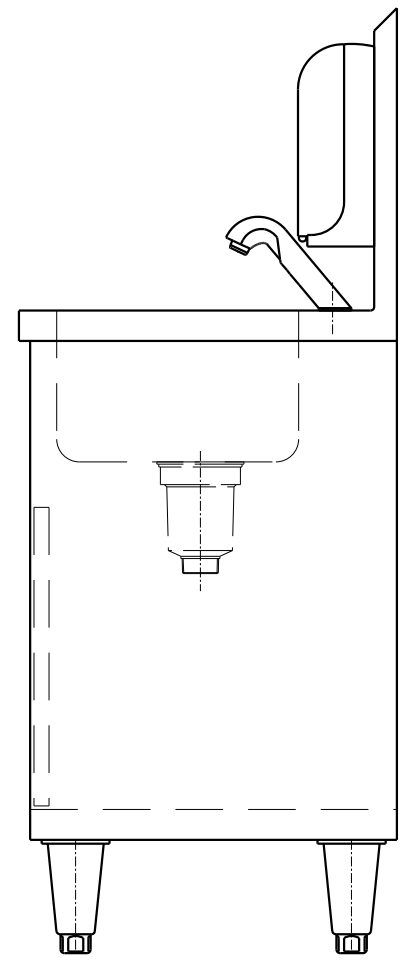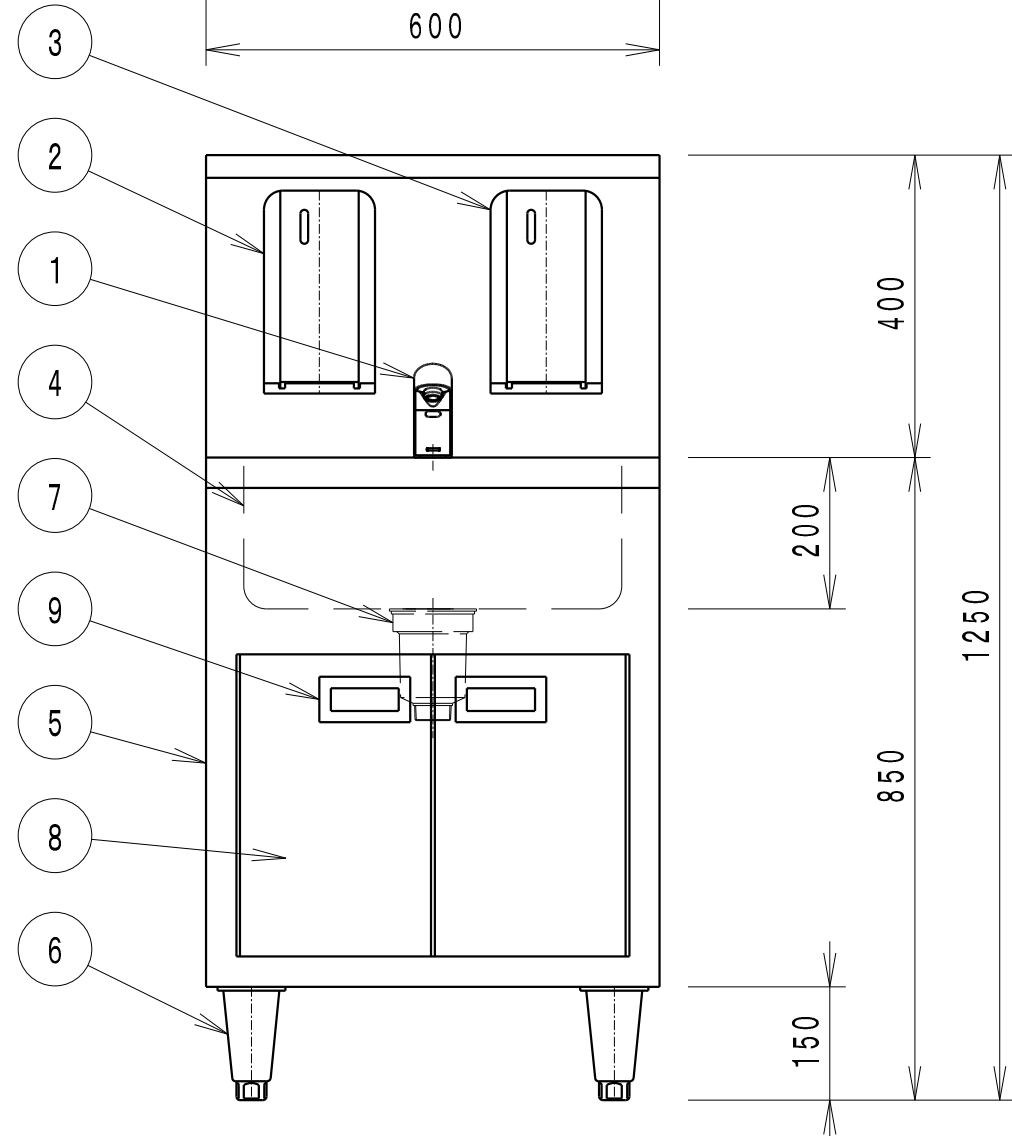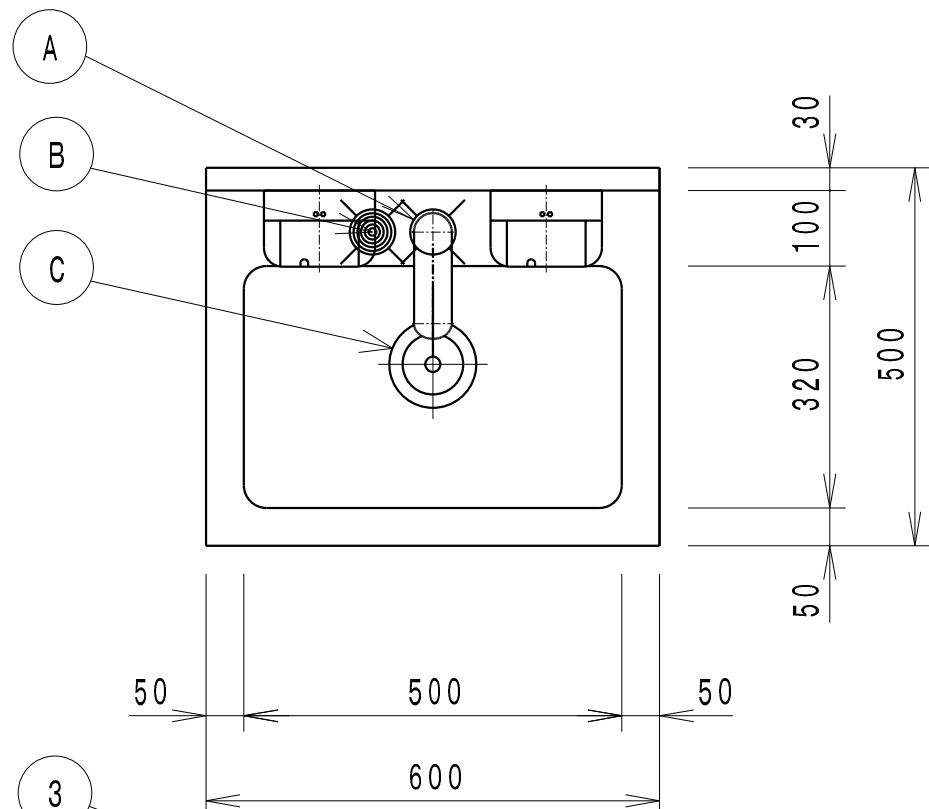


パ ー ツ リ ス ト		
	品 名	摘 要
1	自動水栓	乾電池式 単3×4本
2	自動石鹸液供給装置	乾電池式 単1×4本
3	自動消毒液供給装置	乾電池式 単1×4本
4	甲板及び槽	SUS430 t1.2 No. 4
5	本体	SUS430 t1.0 No. 4
6	アジャスト	SUS304
7	排水	40A トラップ付き
8	点検扉	SUS430 t1.0 No. 4
9	取手	SUS304
☐ 石鹸液、消毒液は別売りです。 ☐ 自動水栓の100V用アダプターはオプションです。		

関 連 設 備 要 領				
	品 名	摘 要	配管材質	FL高さ
A	給水	G1/2 オスネジ止め	--	330
B	給湯	G1/2 オスネジ止め	--	370
C	排水	40A オスネジ止め	樹脂	520
☐ 使用水温は0～40℃				

※ 本製品の仕様、性能は予告なしに変更する場合がございますのでご了承ください。

品名	手洗いシンク	寸法 W D H	600x 500x 850	図番	
型式	NHW-1	セクション	＜準備室:A＞	台数	1
					A7


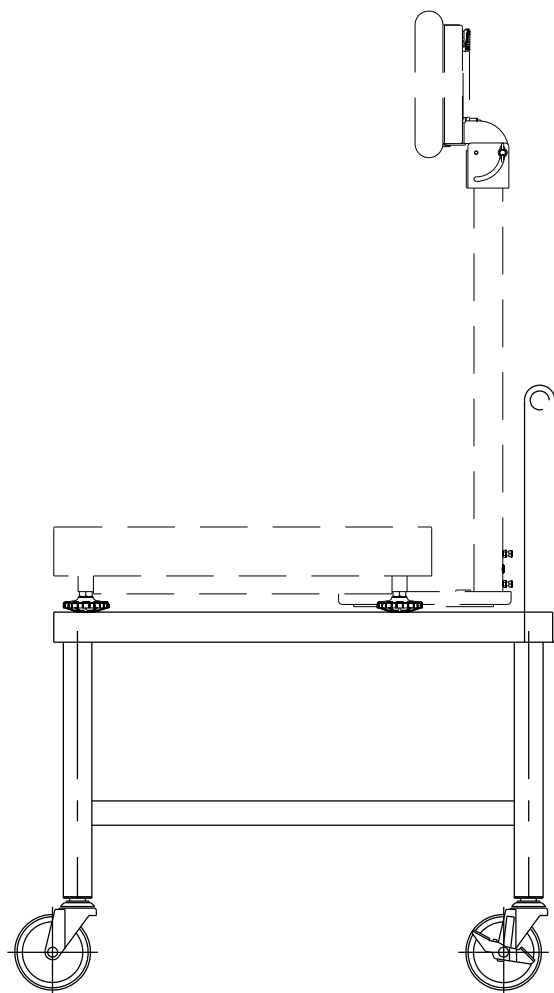


Technical drawing of the ErgoChair 2, showing dimensions and numbered callouts (1-6) corresponding to the parts list:

- 1: Backrest (300 mm height)
- 2: Seat (40 mm height)
- 3: Base (500 mm width)
- 4: Casters (250 mm diameter)
- 5: Backrest adjustment lever
- 6: Headrest


B1


※電池寿命はメーカー型式や保存状態、使用環境により異なります。
※ACアダプタ使用時は、非防水になります。

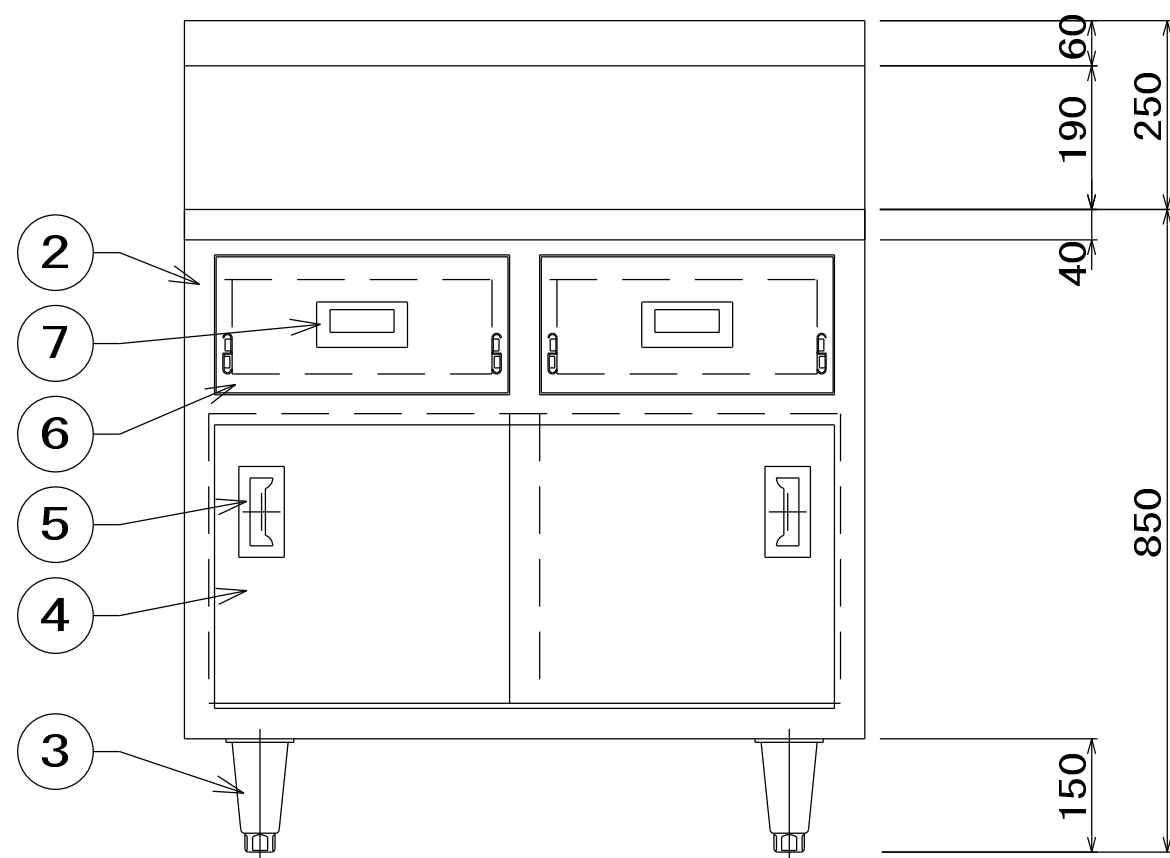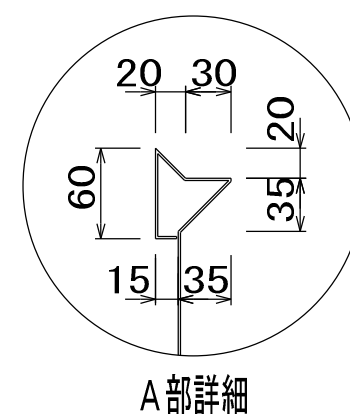B2B3




Technical drawing of the side view of the machine. Dimensions are indicated: 555 (width), 20 (height of the front panel), 80 (height of the side panel), and 200 (height of the base). Components are labeled with circled numbers: 6 (pointing to the internal mechanism), 7 (pointing to the side panel), and 8 (pointing to the base). A letter 'A' is also present near the top left corner.

B4

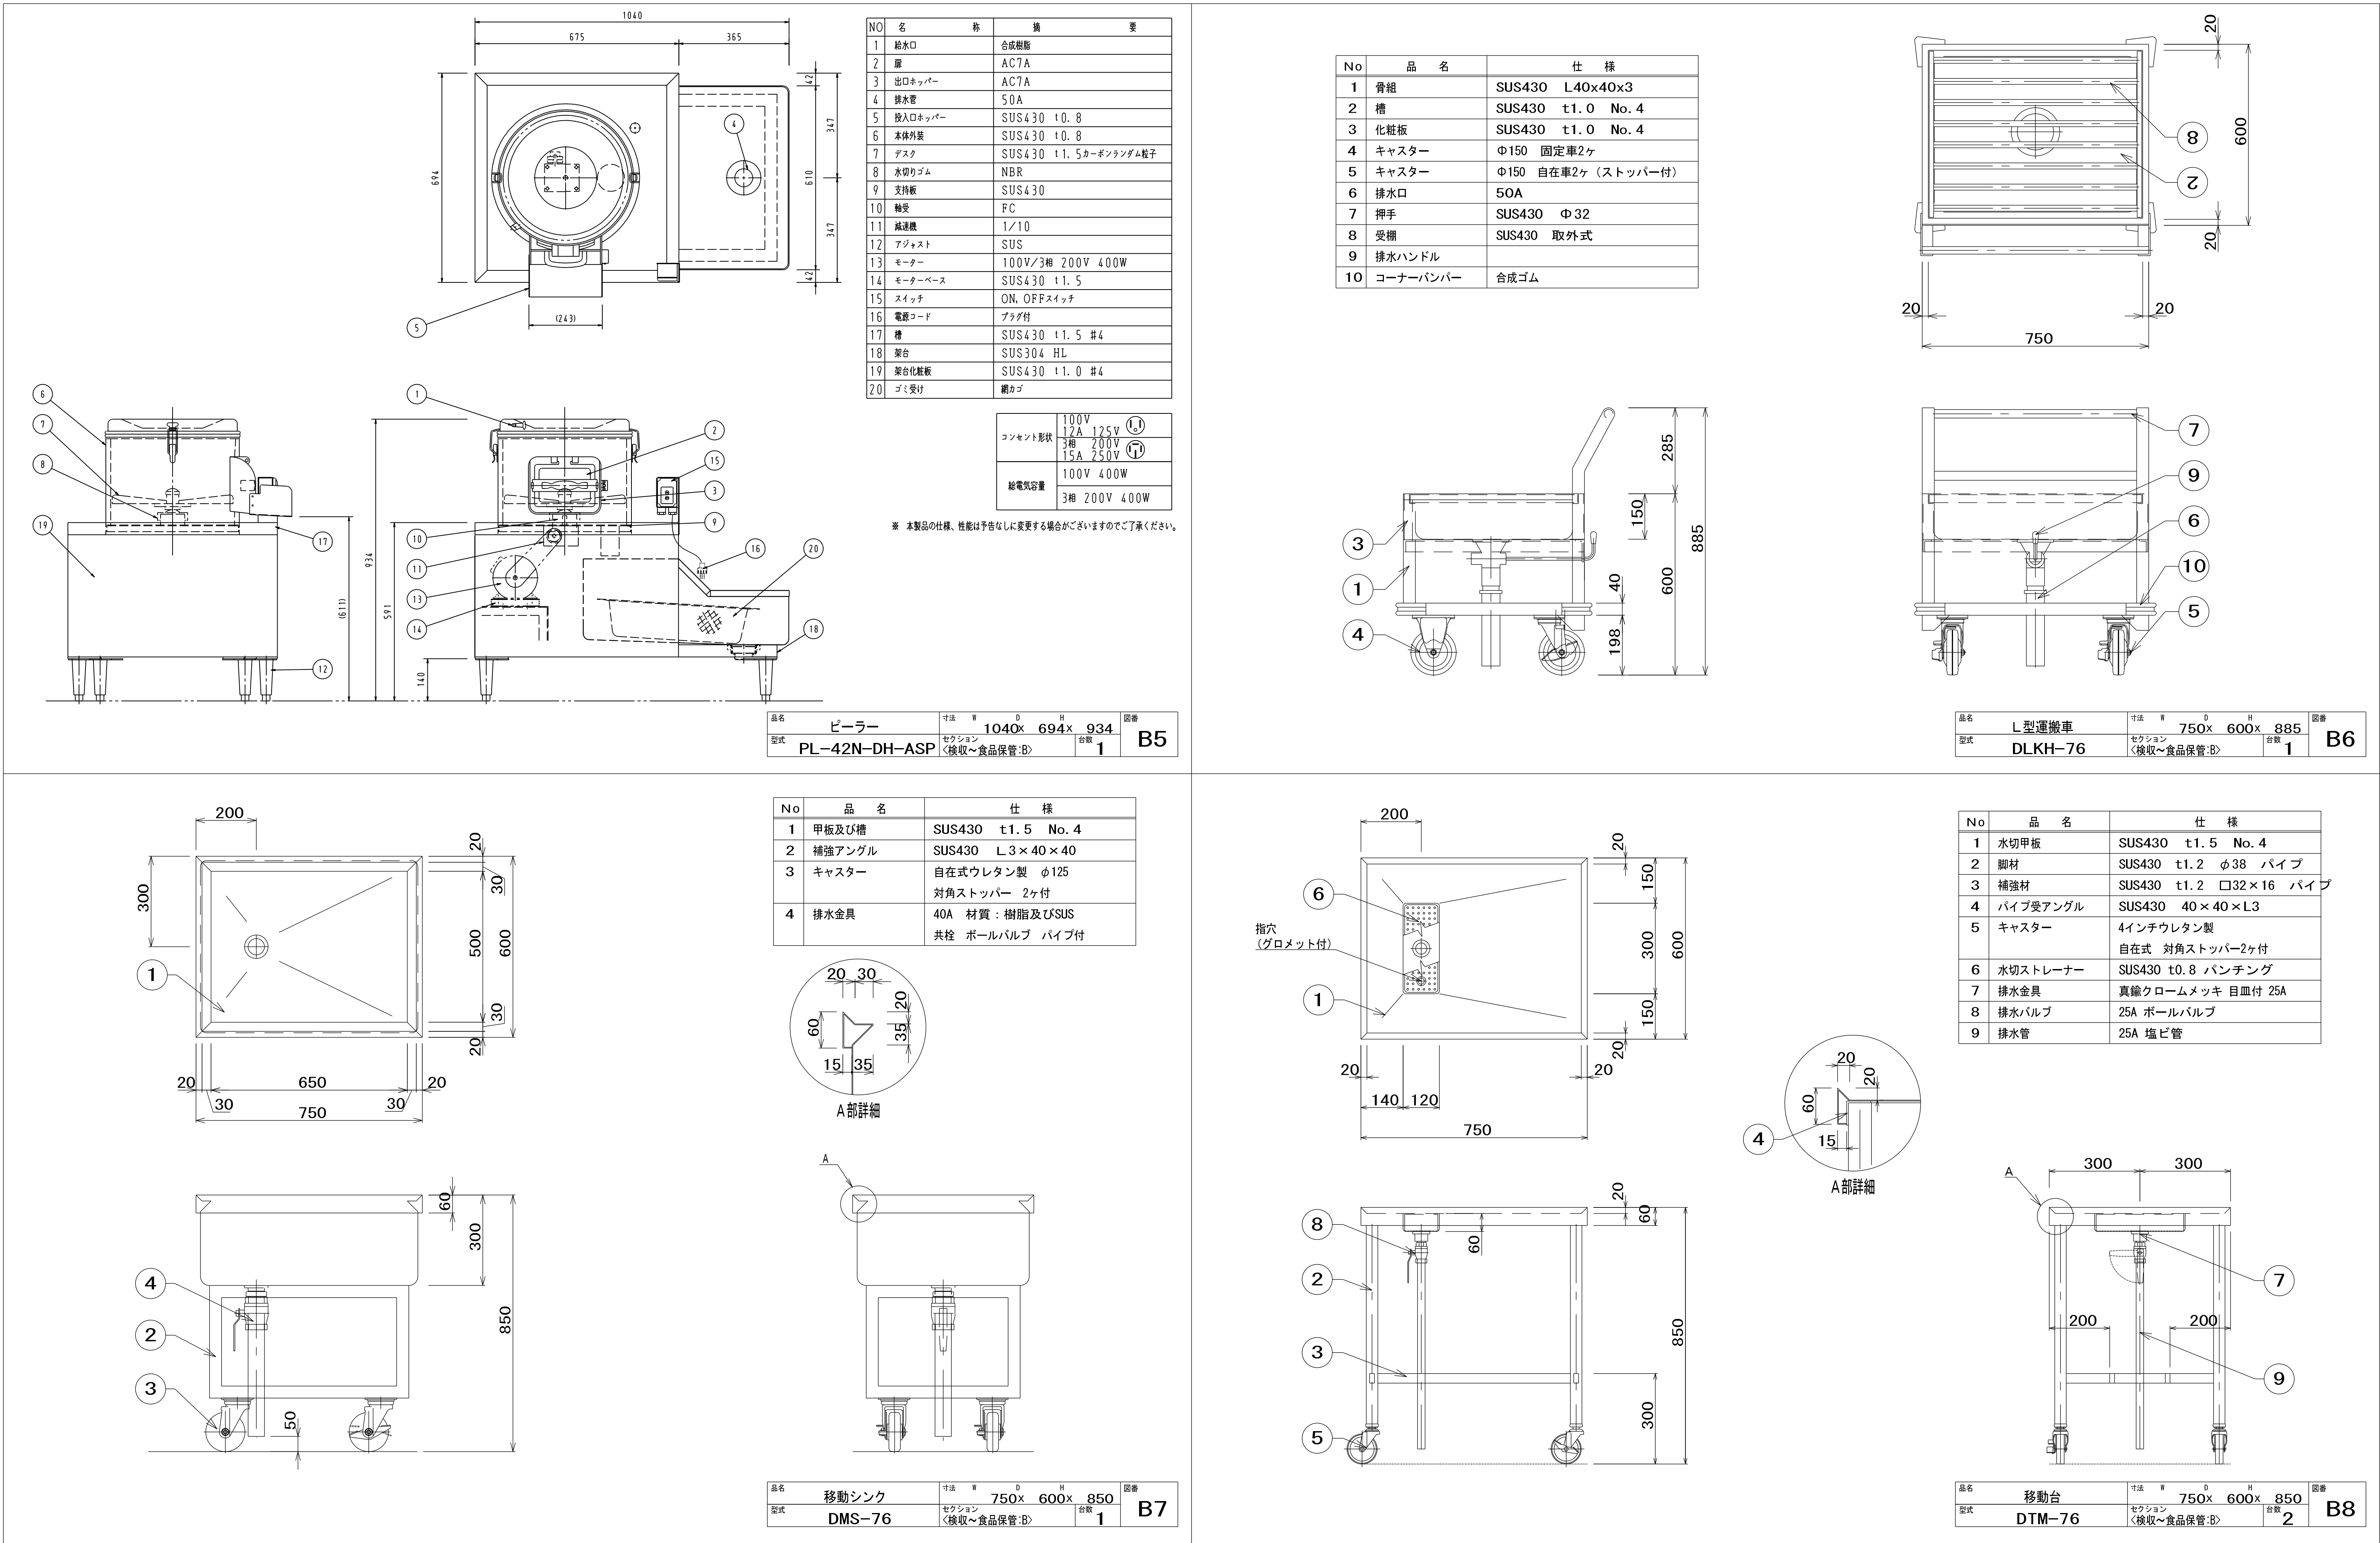

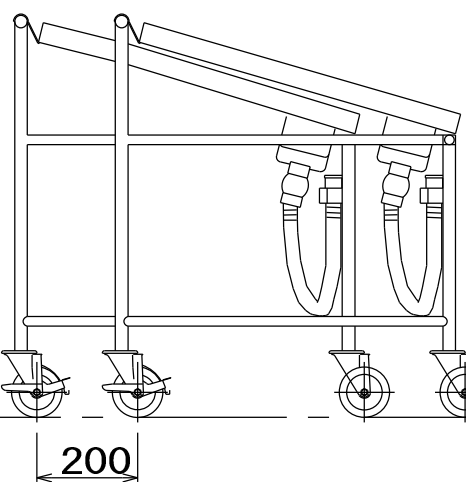

- ・ フレームと槽部が脱着出来る事
- ・ 保管時に積み重ね（スタッキング）収納が出来る事

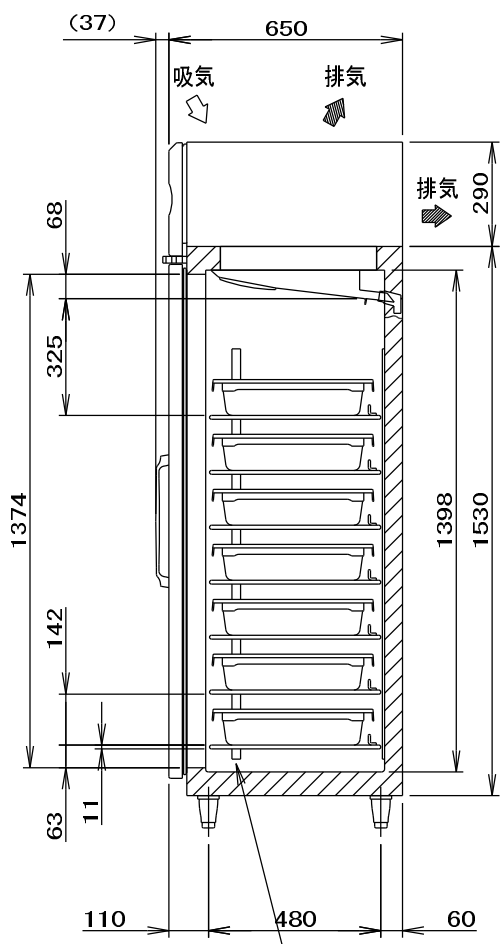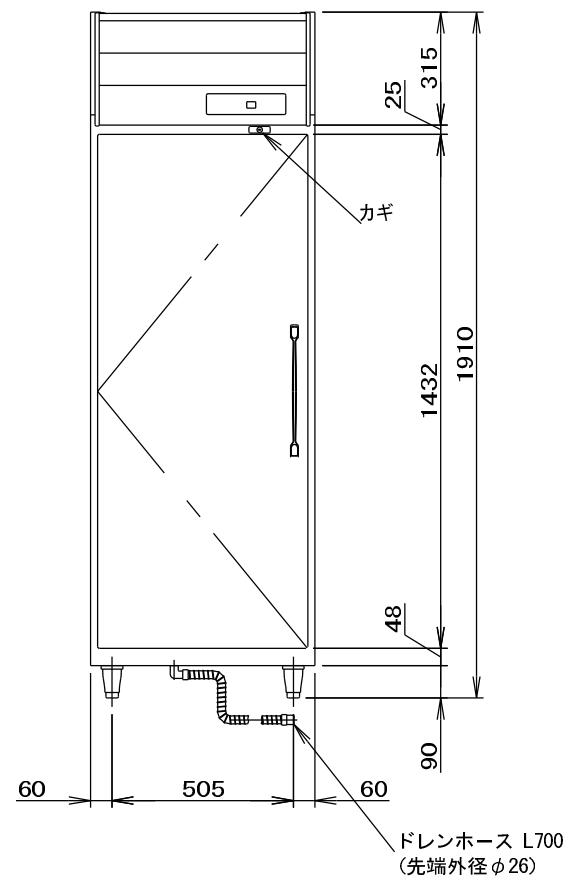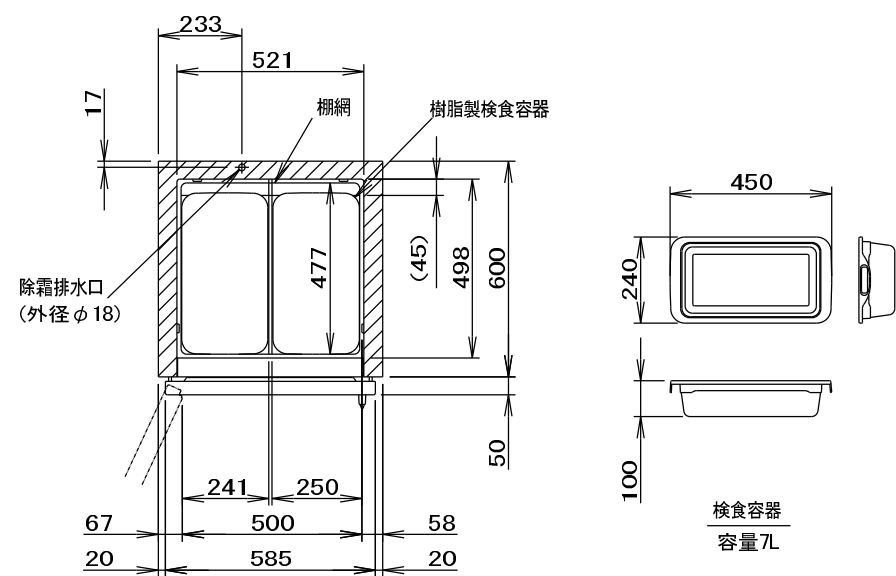


※仕様・外観につきましては、改良のため予告なく変更することがあります。

1. 設置条件について
場所、給排水、電源等は取扱説明書・据付工事説明書に従って正しく行ってください。
また、本設置スペースは、設置条件により若干異なることがあるため、必ず、1.1の注意事項を必ずご確認ください。
(給排水スペース・配管スペース等は本設置スペースとは別に確保する必要があります。)
2. 放置温度は、周囲温度30℃を超える真夏日を避けた温度の時に設置してください。
この製品には温度センサーが内蔵されています。
「電気製品に関する取扱い基準」・「内蔵機器」に記したとおり、本製品の電気製品に関する取扱い基準を必ずご確認ください。
電気製品は仕様欄に記載したある一定に適合した商用電源を使用してください。
3. 過負荷保護付き温度調節器の仕様は、定格感度温度15mA、定格動作電流7.5mA、動作時間約10秒以内です。
4. 元ケーブル容量は15A・125Vです。
5. 本製品の電圧は電圧変動に耐性があり、電圧変動は考慮されています。
性能低下の懸念により、仕様値を変更する場合があります。
6. 製品コード：R878-2000

品名	検食用冷凍庫	寸法	W	D	H	図番
			625	650	1910	B10
型式	HF-63BT-L-KS	セクション 〈検収〜食品保管:β〉		台数	1	




スチール素材を電解メッキ加工後、磨滅防止エポキシ樹脂コーティングを施す。
25.4mmピッチで棚マウント用の溝を設ける。

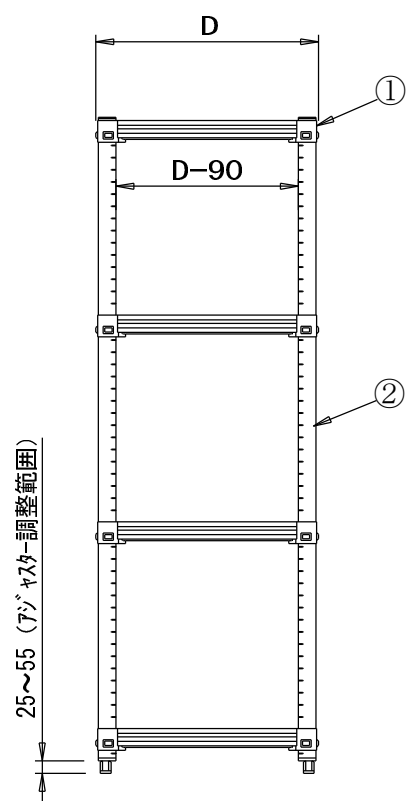

① 棚 奥行 D×間口 W 寸法 (mm)

* 樹脂製品の為、数値は若干異なる場合があります。



品名	メトロマックスQ			寸法	W	D	H	図番
					910	540	1581	B11
型式	MQ63PE-4/MQ2136G-4			セクション	検取～食品保管:B>			
					台数			3

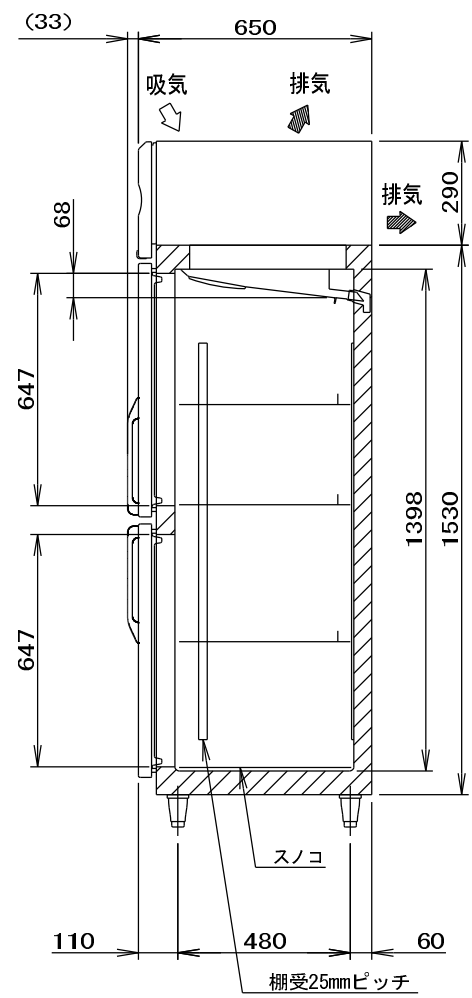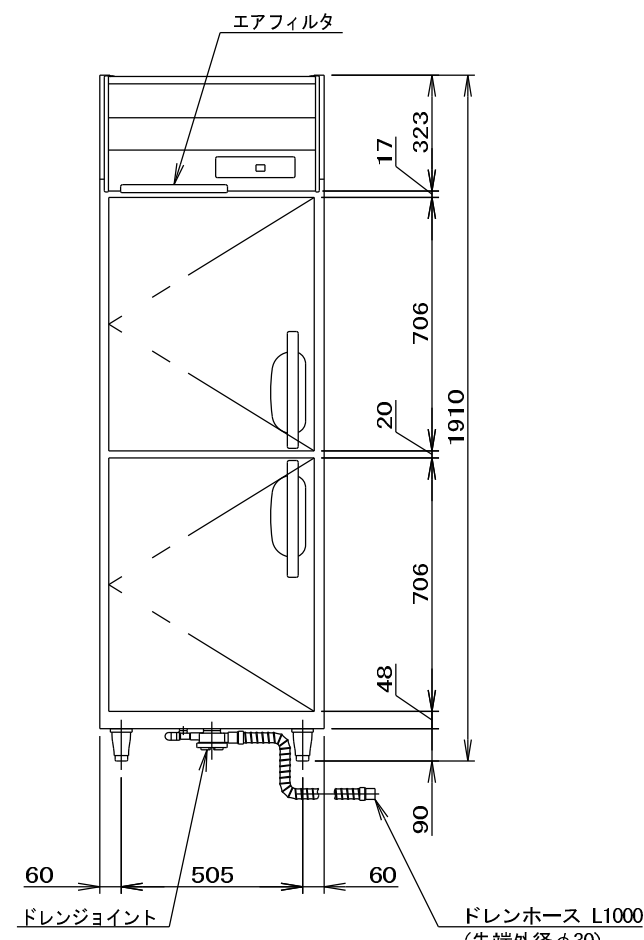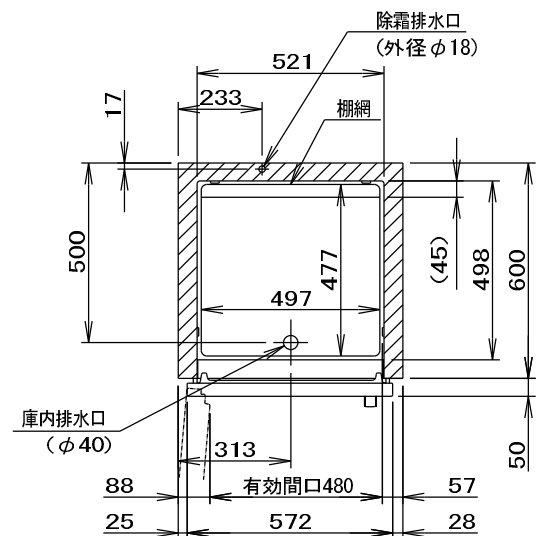


※仕様・外観につきましては、改良のため予告なく変更することがあります。

1. 設置条件について
設置場所、排水、電源等は取扱説明書・据付工事説明書によって正しく行ってください。
2. 本体設置スペースは、設置条件により若干異なるものとありますが、100mm以上の隙間を確保してください。
3. (給排水スペース・配管スペースは本体設置スペースとは別に確保が必要です。)
4. 放熱量、周囲温度30℃における最長到達温度の時のです。
○この製品には排熱専用換付ていれています。
5. 「電気配管に関する技術基準」・「内蔵機器」に示されたが
たが、電気配管の過電流の過電流保護を要する場合があります。
電気管等は正確に配線し使用するに当たって専用器具を
使用してください。
6. 過電流保護用漏電遮断器の仕様は、定格感度電流15mA、
定格動作電流5mA、動作時間1秒以内。
7. 元栓から一分岐までは、15A以下にしてください。
8. 電気配管の強度及び電気的負荷能力の確保は考慮です。
性能試験の結果により、仕様値を変更する場合があります。
9. 製品コード：R38-01C1


品名	冷蔵庫		寸法	W	D	H	図番
				625×	650×	1910	B12
型式	HR-63BT-L		セクション 〈検取～食品保管:B〉		台数	1	

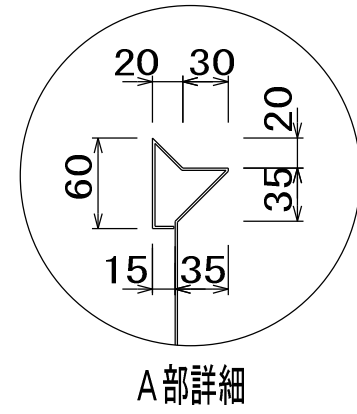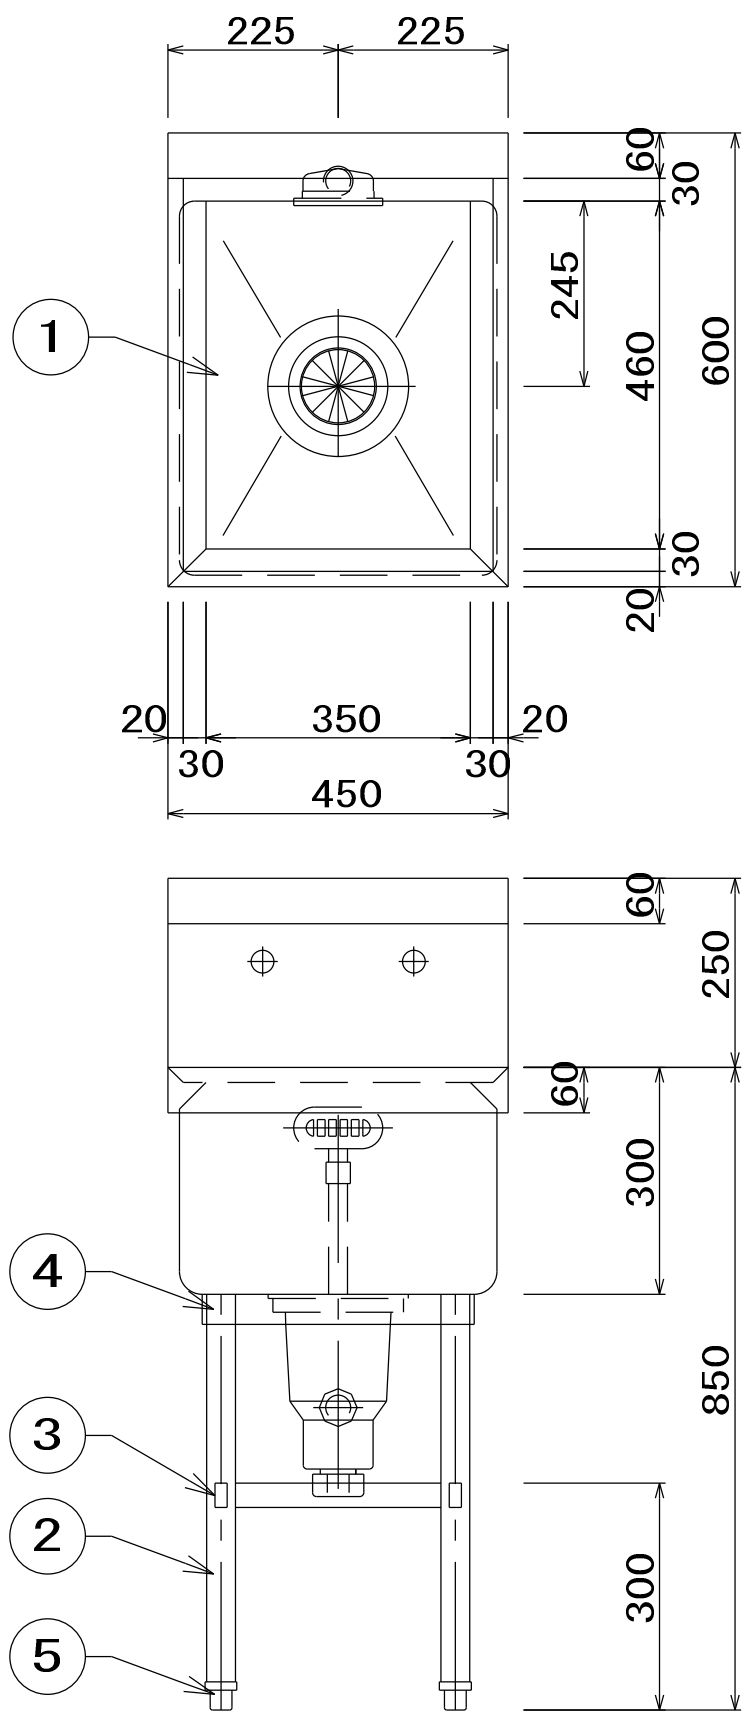


No	品 名	仕 様
1	甲板及び槽	SUS430 t1.5 No. 4
2	脚パイプ	SUS430 t1.2 φ38
3	補強パイプ	SUS430 t1.2 □32×16
4	パイプ受アングル	SUS430 L3×40×40
5	アジャスト	SUS304
6	排水金具	40A 材質：樹脂及びSUS トラップ・大型ゴミ収納カゴ付
7	オーバーフロー金具	25A 小判型 材質：樹脂及びSUS
8	オーバーフロー管	φ32 塩ビ管

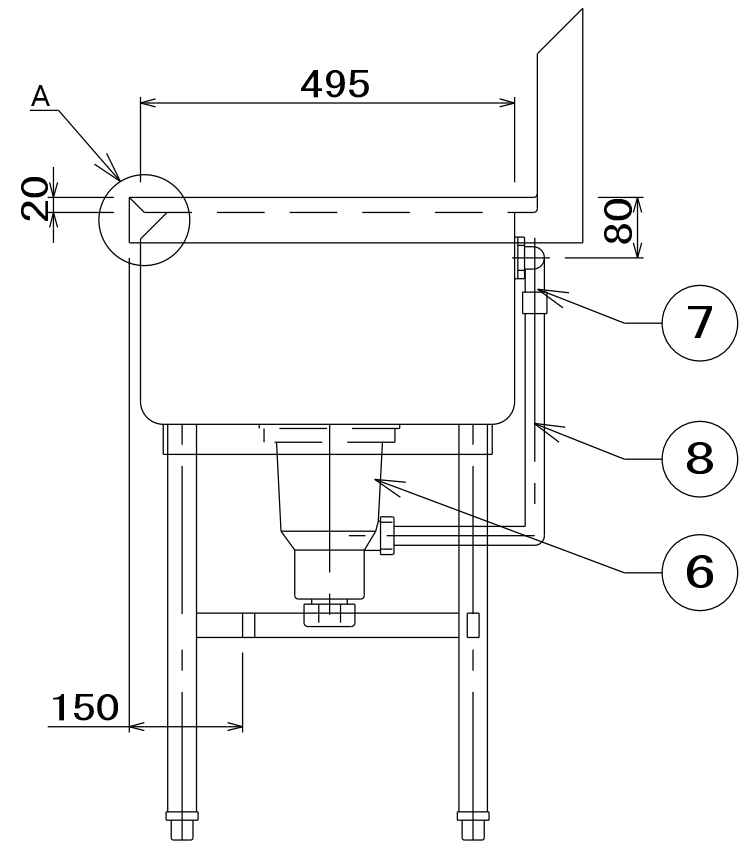



品名	一槽シンク	寸法	W	D	H	図番
型式	SDS1-46B	セクション	450x	600x	850	B13
		〈検収～食品保管:B〉			台数 1	

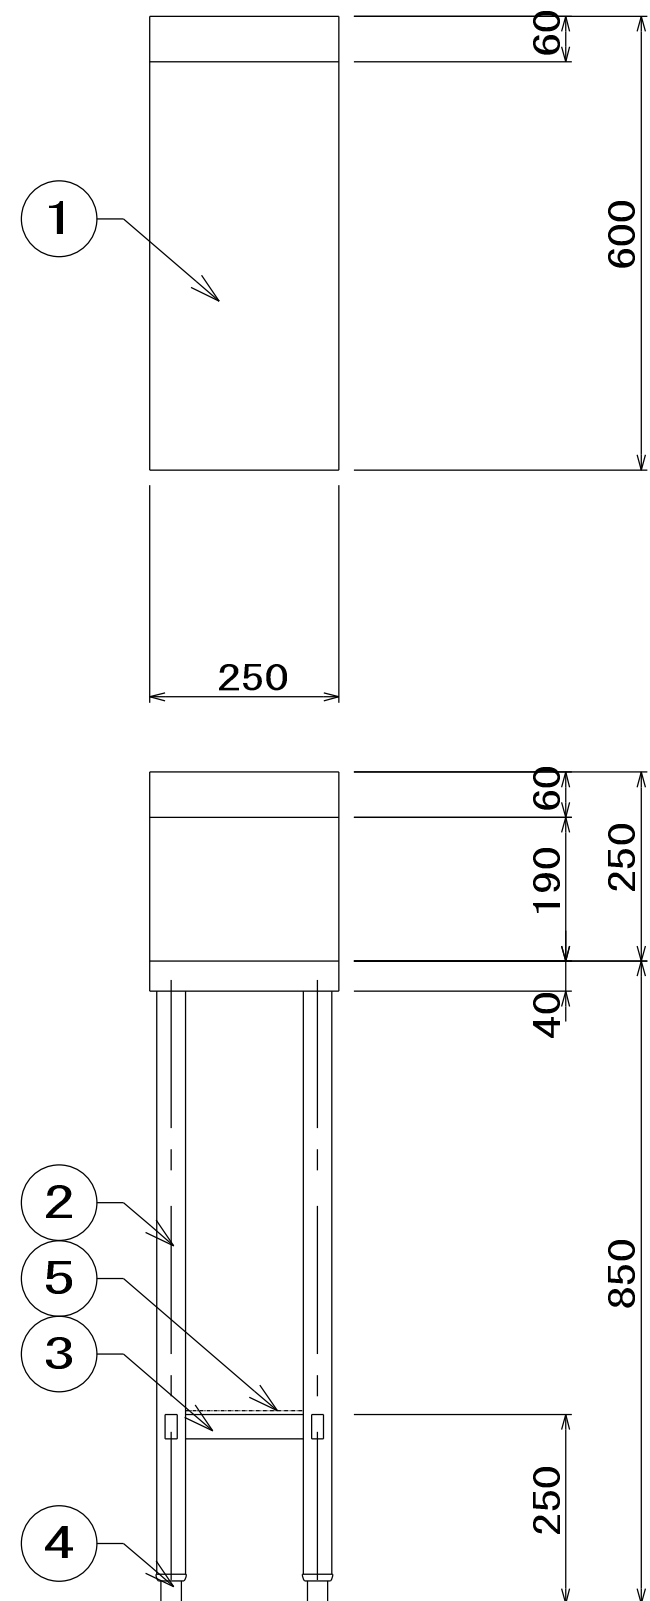

No	品 名	仕 様
1	甲板	SUS430 t1.2 No. 4
2	脚材	SUS430 φ38 パイプ
3	補強材	SUS430 t1.2 □32×16 パイプ
4	アジャスト	SUS304
5	スノコ	SUS430 t0.8、t1.0 取外式

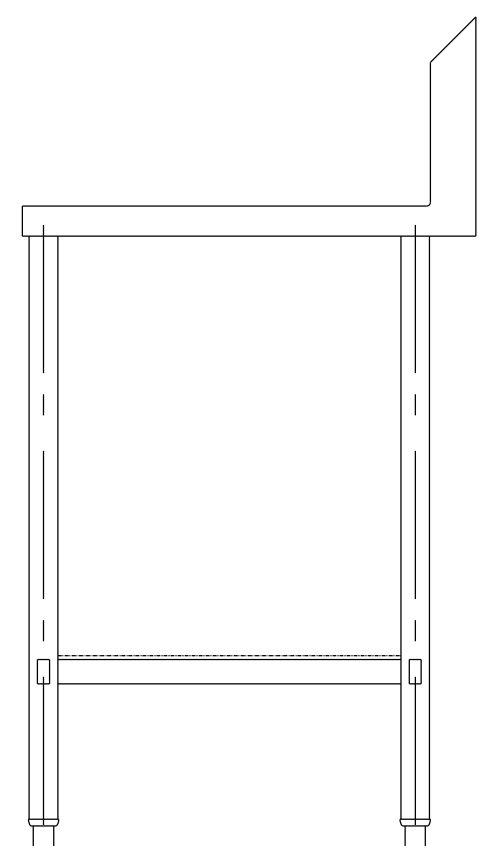

品名	脇台	寸法	W	D	H	図番
型式	NT-256	セクション	250x	600x	850	B14
		〈検収～食品保管:B〉			台数 1	

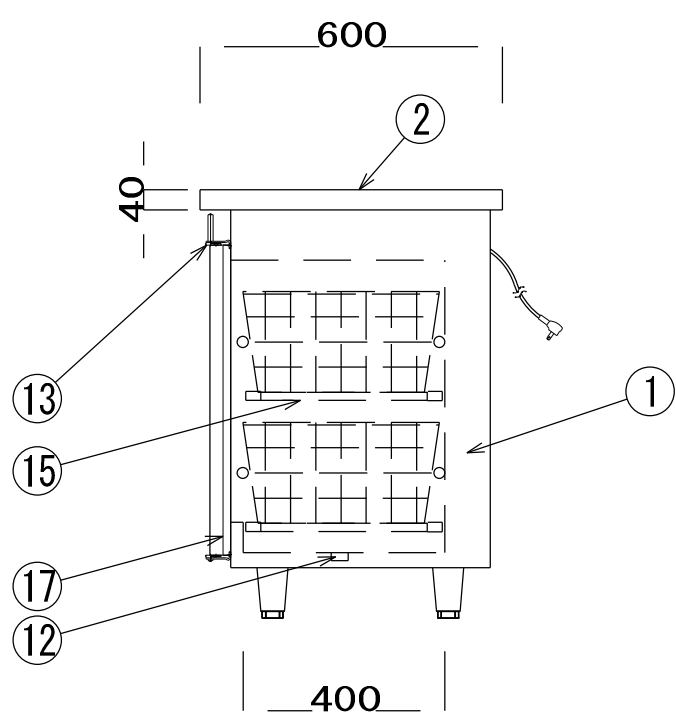
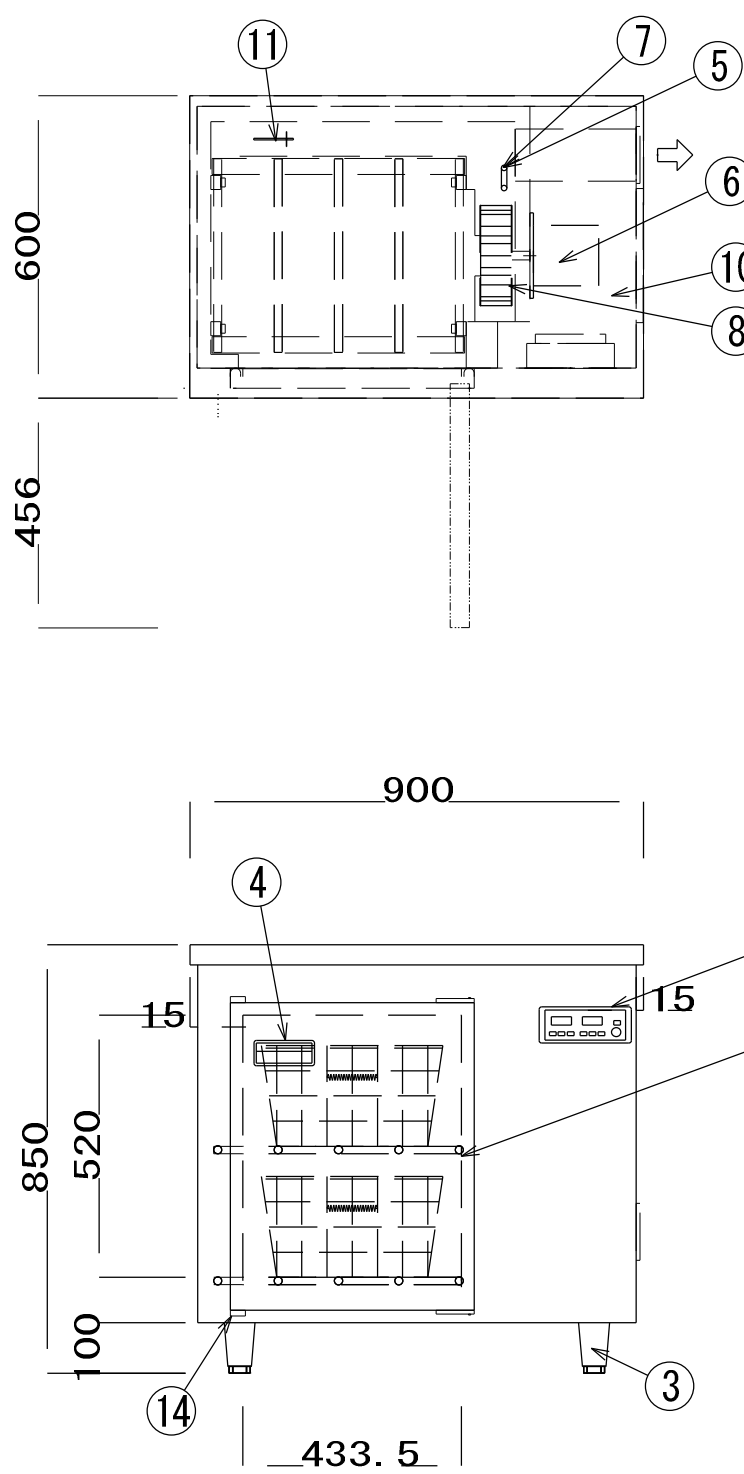


性能向上の為仕様を変更する場合がございます

特注

品 名		消毒保管庫		
型 式		KSH-T2-A		
定格電圧/周波数		単相100V	50/60Hz	
定格消費電力		1300W		
ヒーター		1200W		
ファンモータ		100W		
収納物				
パイプ棚 2段 可変式				
備 考				
庫内温度設定 40℃～100℃				
乾燥時間設定 0分～180分				
カゴサイズ幅360×奥行390×深さ200				
※カゴは別途です。				
必要コンセント容量 : 15A				
部品表				
No	名 称	材 質	数量	備 考
1	本体・扉	SUS430 t1.01	1	
2	天板	SUS304 t1.01	1	
3	アジャスト	SUS304	4	
4	平面取手		1	
5	ヒーター	SUS304	1式	600W×2
6	モーター		1	100W
7	温度ヒューズ		1	144℃
8	ターボファン	アルミ	1	φ 200
9	操作パネル		1	マイコン制御
10	リレーユニット		1	
11	温度センサー	SUS	1	
12	排水口 (フタ付)		1	25A共栓
13	ヒンジ	SUS304	2	ヒス固定式
14	支柱材	SUS	2	
15	パイプ棚	SUS304	2	φ 16
16	棚受金具	SUS304	4	自在ピッチ27
17	ドアパッキン	EPDM	1	
18				
19				
断熱材		グラスウール	1式 t 25	
作成日				
承認 検査 図製		 インシカボン株式会社		


品名	テーブル型消毒保管機	寸法	W	D	H	図番
型式	KSH-T2-A	セクション	900x	600x	850	B15
		〈検収～食品保管:B〉			台数 1	

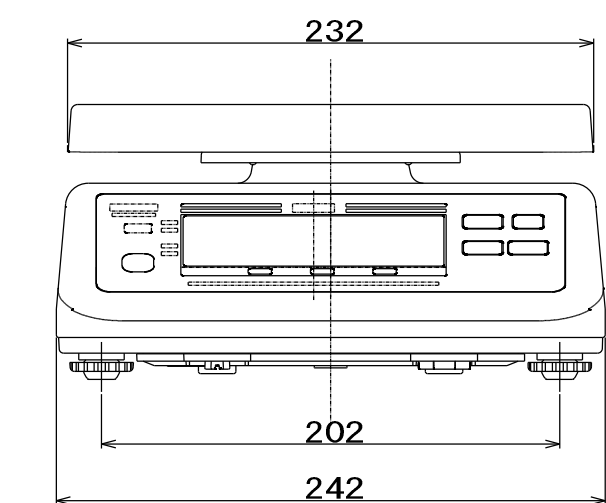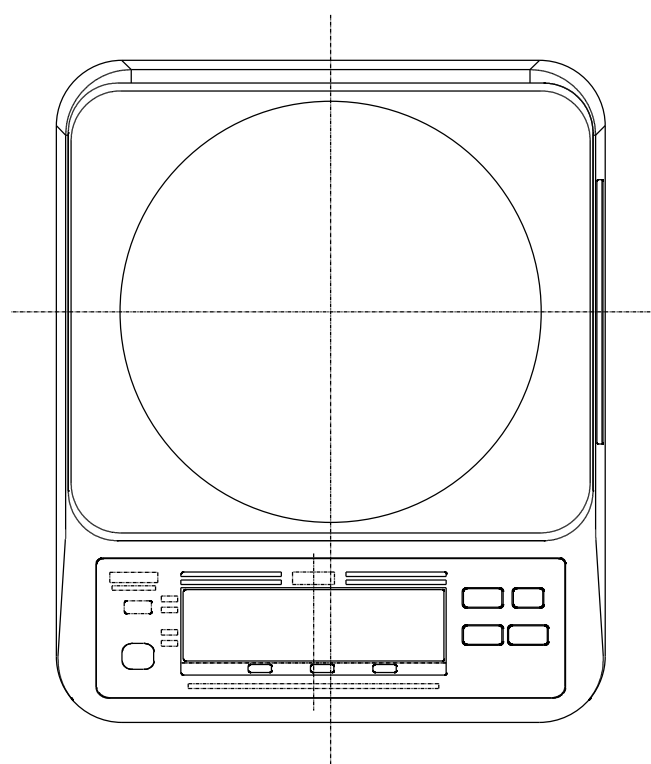


品番	UDS-600-WPK-3	UDS-600-WPK-6	UDS-600-WPK-15	UDS-600-WPN-3	UDS-600-WPN-6
検定		検定品		検定品	
ひょう量	3kg	6kg	15kg	3kg	6kg
目量	1g (0～1.5kg区)	2g (0～3kg区)	5g (0～7.5kg区)	0.5g	1g
最大風荷引き量	3000g	6000g	15kg	3000g	6000g
載置寸法	232 (H) x202 (D)mm				
材質	ステンレス製 (SUS304)				
防水性	IP68準拠				
製品重量	約3.7kg				
電源	単1形乾電池4本 (付属)、専用ACアダプタ (別売) *				
電池寿命	連続約1000時間 (フルリチウム電池使用時) *				
定格電圧	DC 6V				
消費電力	0.03W				
文字寸法	30 (H) x13.5 (W)mm				
使用温度範囲	-10℃～40℃				
使用湿度範囲	30%RH～95%RH以下 (結露なきこと)				
機能	零点リセット機能、オートオフ機能、ワンタッチ重量計り機能、プリアー機能、4桁表示桁減機能、自動換算計り機能、高品位表示桁減機能、マルチファンクション機能、定置計量機能、チェック機能、減算式チェック機能、ランク記憶機能				
	—			—	
	—			—	

*電池寿命はメーカー型式や使用状況、使用環境により性能が異なります。ACアダプタ使用時は余裕があります。


■別売品	電源	専用ACアダプタ
その他	Bluetooth無線通信、無線プリンタ	

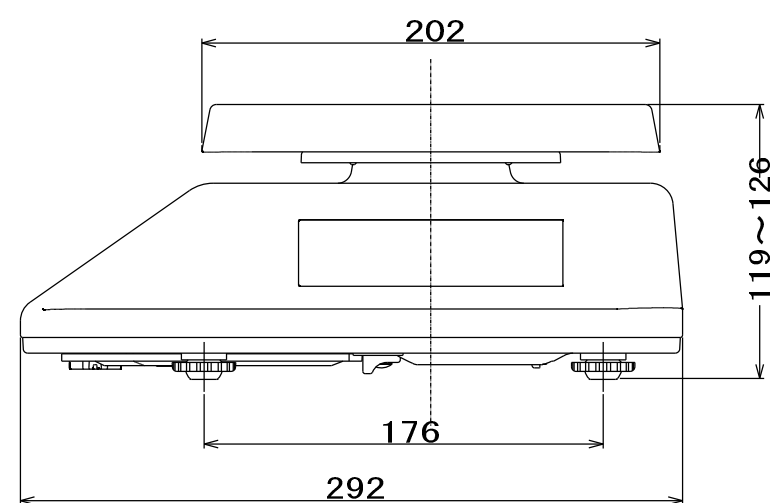


品名	デジタル台秤	寸法	W	D	H	図番
型式	UDS-600-WPK-15	セクション	242x	292x	126	B16
		〈検収～食品保管:B〉			台数 1	

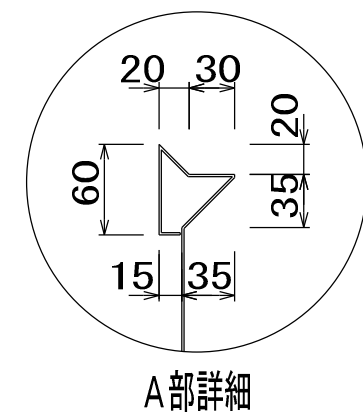


No	品 名	仕 様
1	甲板及び槽	SUS430 t1.5 No. 4
2	脚パイプ	SUS430 t1.2 φ38
3	補強パイプ	SUS430 t1.2 □32×16
4	パイプ受アングル	SUS430 L 3×40×40
5	アジャスト	SUS304
6	排水金具	40A 材質：樹脂及びSUS トラップ・大型ゴミ収納カゴ付
7	オーバーフロー金具	25A 小判型 材質：樹脂及びSUS
8	オーバーフロー管	φ32 塩ビ管

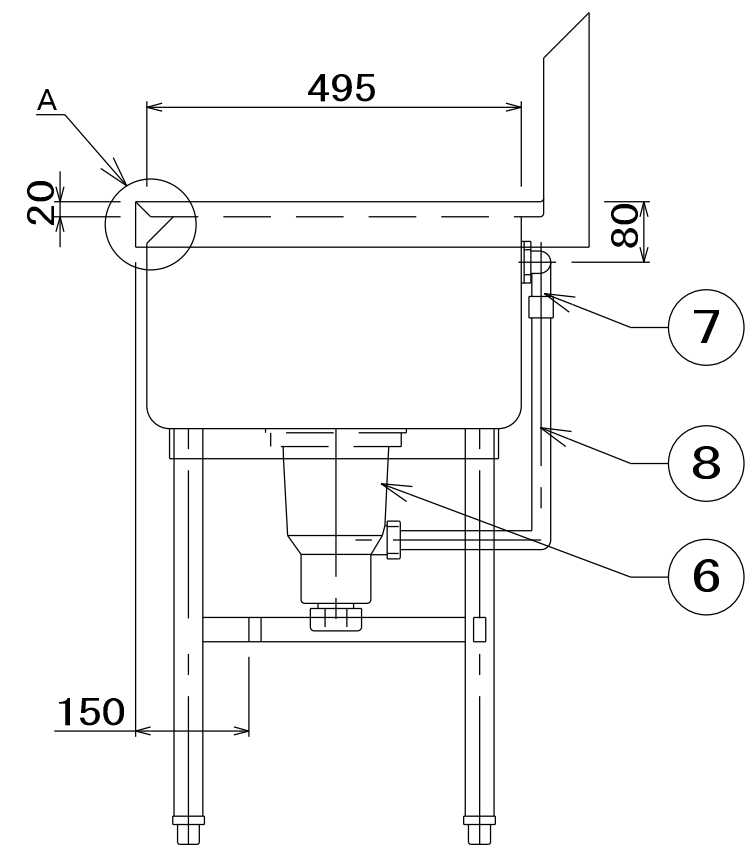


品名	一槽シンク	寸法	W 450x D 600x H 850	図番	B13
型式	SDS1-46B	セクション 〈検収～食品保管:B〉	台数	1	

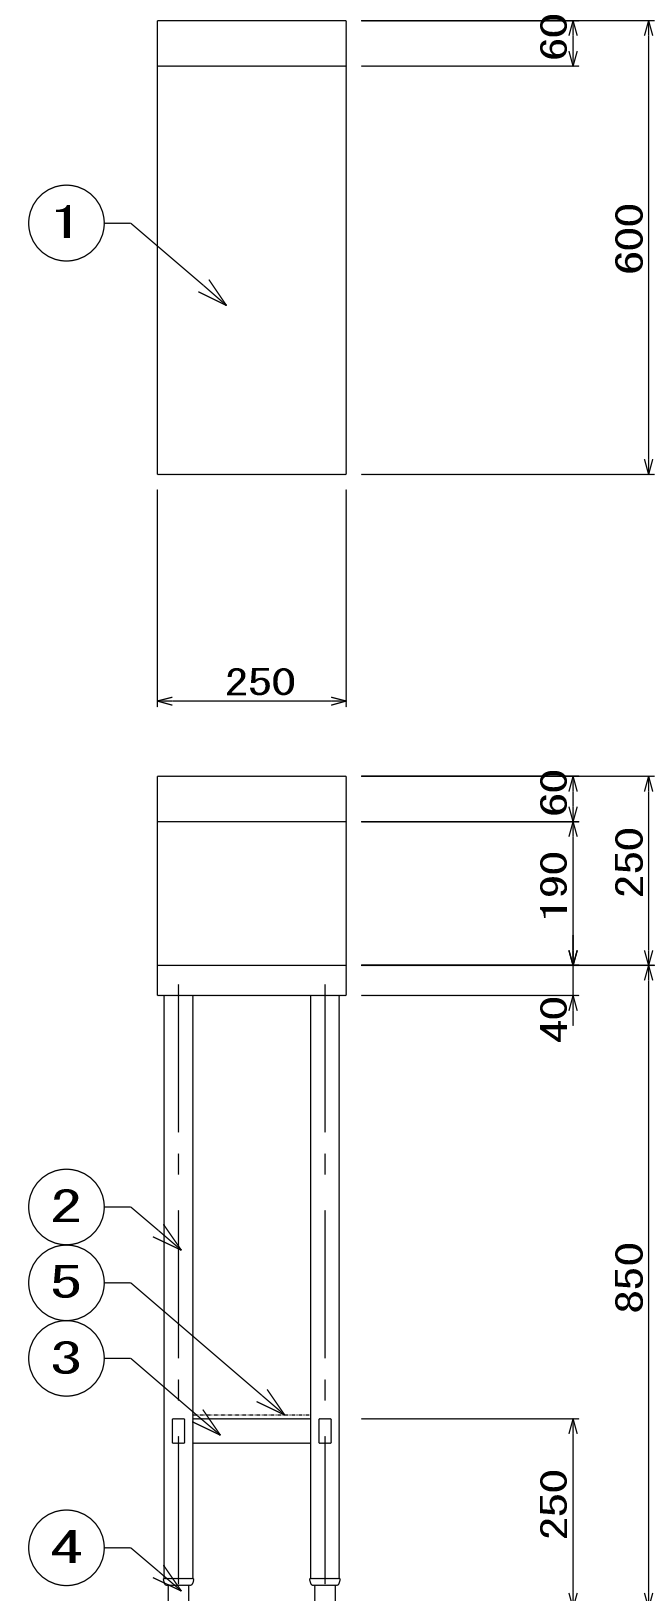

No	品 名	仕 様
1	甲板	SUS430 t1.2 No. 4
2	脚材	SUS430 φ38 パイプ
3	補強材	SUS430 t1.2 □32×16 パイプ
4	アジャスト	SUS304
5	スノコ	SUS430 t0.8、t1.0 取外式

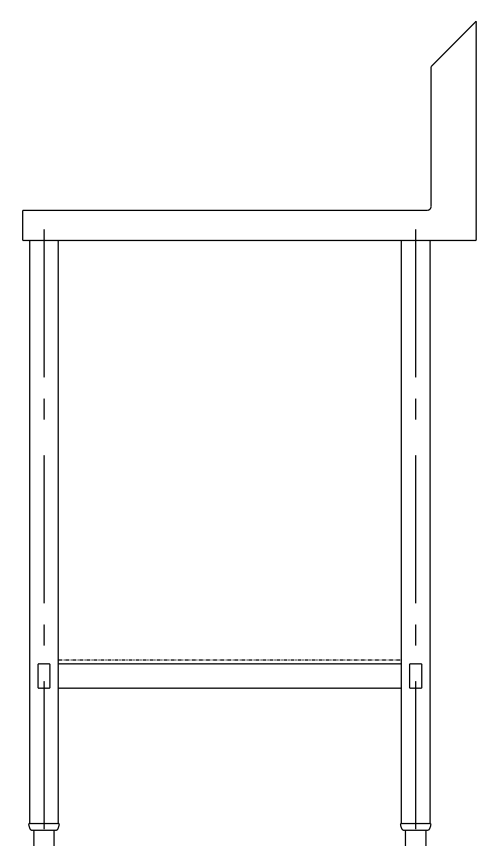

品名	脇台		寸法	W	D	H	図番
				250X	600X	850	B14
型式	NT-256		セクション 〈検収〜食品保管:B〉	台数		1	

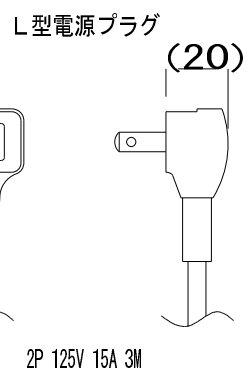

品 名	消毒保管庫
型 式	KSH-T2-A
定格電圧/周波数	単相100V 50/60Hz
定格消費電力	1300W
ヒーター	1200W
ファンモータ	100W




収納物
パイプ棚 2段 可変式

備考

庫内温度設定 40℃～100℃
乾燥時間設定 0分～180分
カゴサイズ幅360×奥行390×深さ200
※カゴは別途です。
必要コンセント容量 : 15A


部品表					
No	名 称	材 質	数量	備 考	
1	本体・扉	SUS430	t 1.01		
2	天板	SUS304	t 1.01		
3	アジャスト	SUS304	4		
4	平面取手		1		
5	ヒーター	SUS304	1式	600Wx2	
6	モーター		1	100W	
7	温度ヒューズ		1	144℃	
8	ターボファン	アルミ	1	φ 200	
9	操作パネル		1	マイコン制御	
10	リレーユニット		1		
11	温度センサー	SUS	1		
12	排水口 (フタ付)		1	25A 栓栓	
13	ヒンジ	SUS304	2	ビス固定式	
14	ザボ材	SUS	2		
15	パイプ棚	SUS304	2	φ 16	
16	機受金具	SUS304	4	自在ピン27	
17	ドアパッキン	EPDM	1		
18					
19					
断熱材		グラスウール	1式	t 25	
作成日					
京 菱 機 製 限 有 限 公 司		イ ン ダ 厨 機 株 式 会 社			

品名	テーブル型消毒保管機			寸法	W	D	H	図番
型式	KSH-T2-A				900×	600×	850	
				セクション	〈検収～食品保管:R〉		台数	B15
							1	

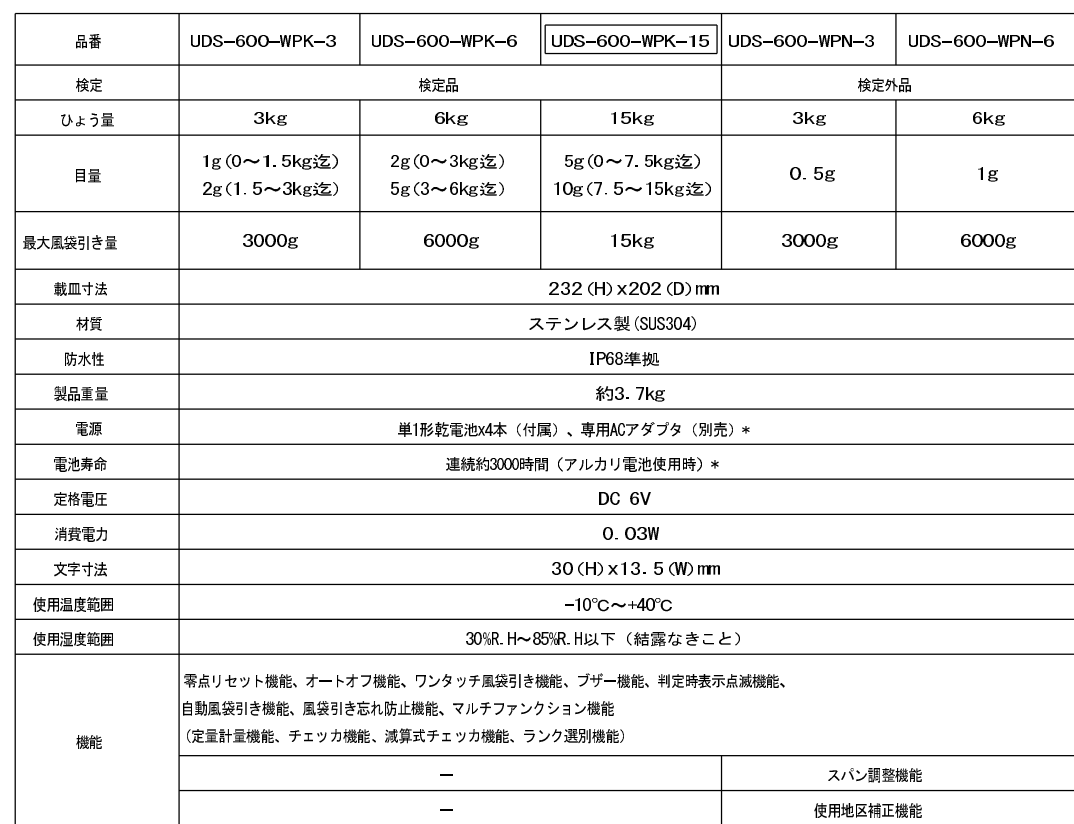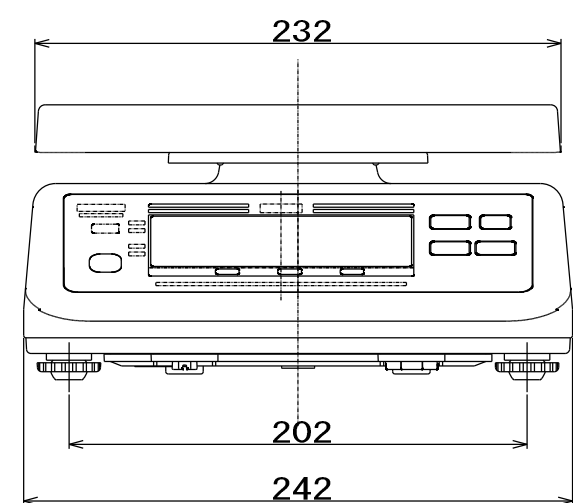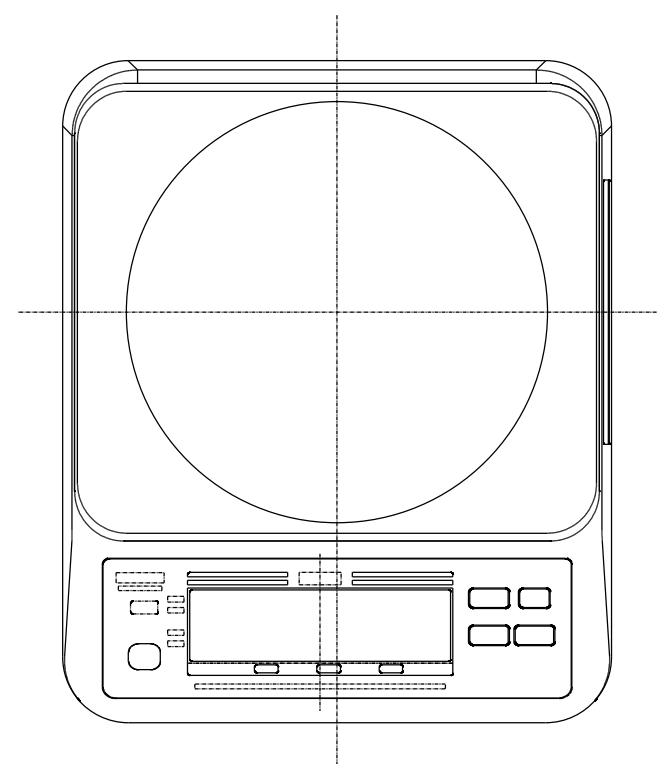

※電池寿命はメーカー型式や保存状態、使用環境により性能が異なります。ACアダプタ使用時は非防水になります。

■別売品	
電源	専用ACアダプタ
その他	Zbee無線通信、Bluetooth無線通信、無線プリンタ

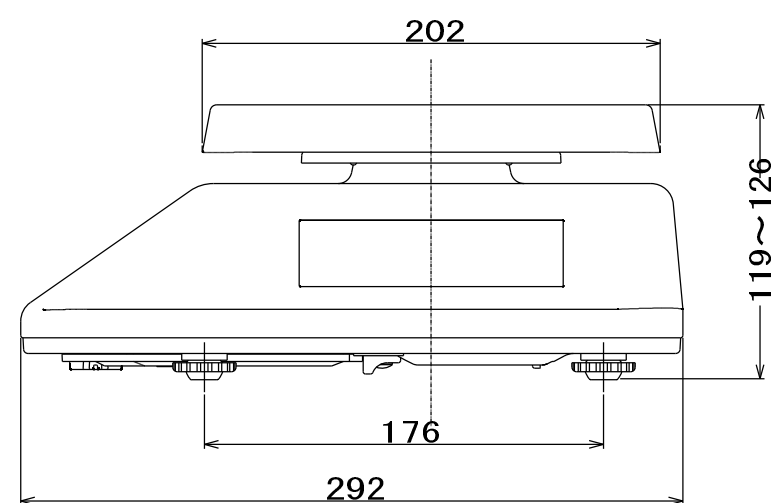


品名	デジタル台秤	寸法	W	D	H	図番
				242×	292×	126
型式	UDS-600-WPK-15	セクション	5	検収	食品保管: R	台数
						1

B16



- 米水車と排水口の接続は固定水車となる様子で設置して下さい
- 米水車は、米水車を別の場所を設置する場合は、長さ1825mm、φ60mmの穴を壁に開けて下さい（上面図参考）
- 排水口の長さは排水長20mの目安で設置して下さい。配管する高さには所定2.6mと定めます。
- ※排水口の長さ2.6m以上、排水長4.0m以上、排水長4.0m以上の場合でサローム排水口長さ最長10mとなります。
- ※上記の範囲を超えてお取付の場合はお問い合わせ下さい。
- 排水管接続コードは必ず排水口内には納まり付けて下さい。
- 排水ホースはできるだけ近い米水車近くに取り付けて下さい。
- 排水ホースは定期交換品です。

交換をご希望した配管、設置をお願いします。


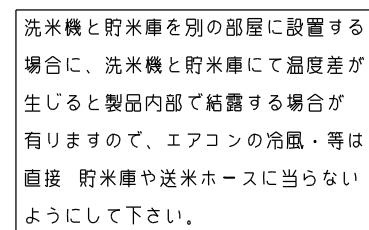


No.	付 属 品 名 称	備 考
①	ステンレスフレキ管	L=1000
②	排水ホース(短)	L=445
③	排水ホース(長)(外径φ45:PVC)	L=1200
④	排水トラップ	
⑤	送米ホース(外径φ48)	L=2000

※送米ホースの材質は「EPDM/ポリプロピレン」です

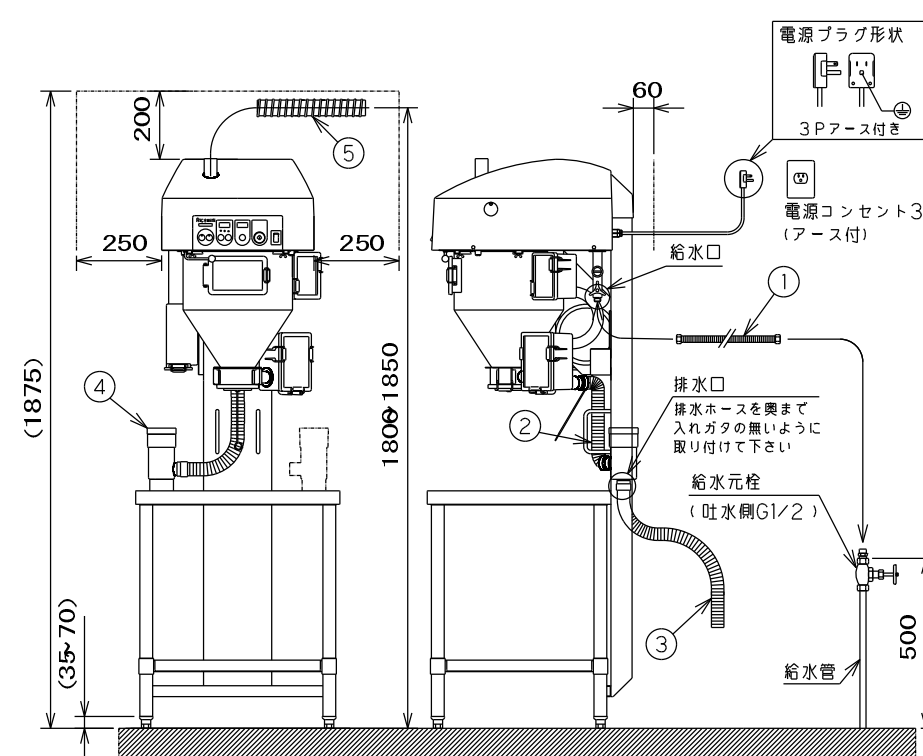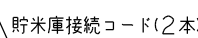


品名 貯米庫	寸法	W 600x	D 600x	H 1305	図番 B17
型式 RM-401-CG21	セクション 〈検収〜食品保管用〉			台数 1	

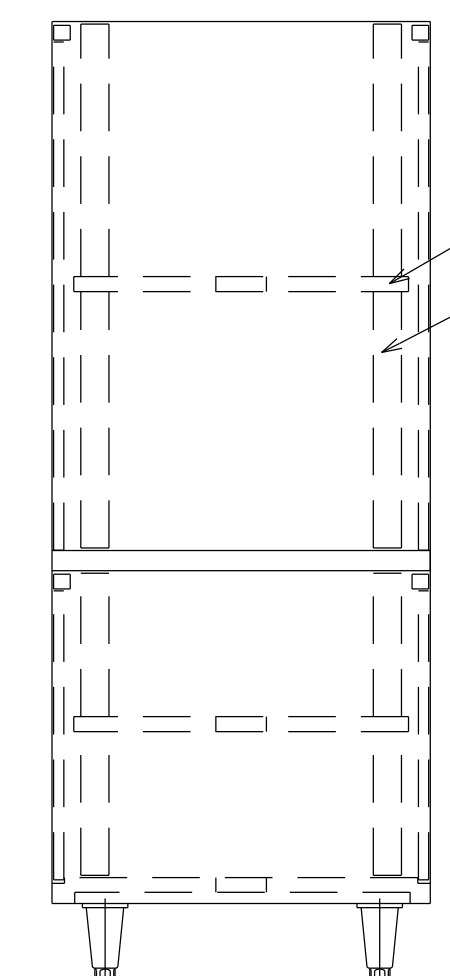
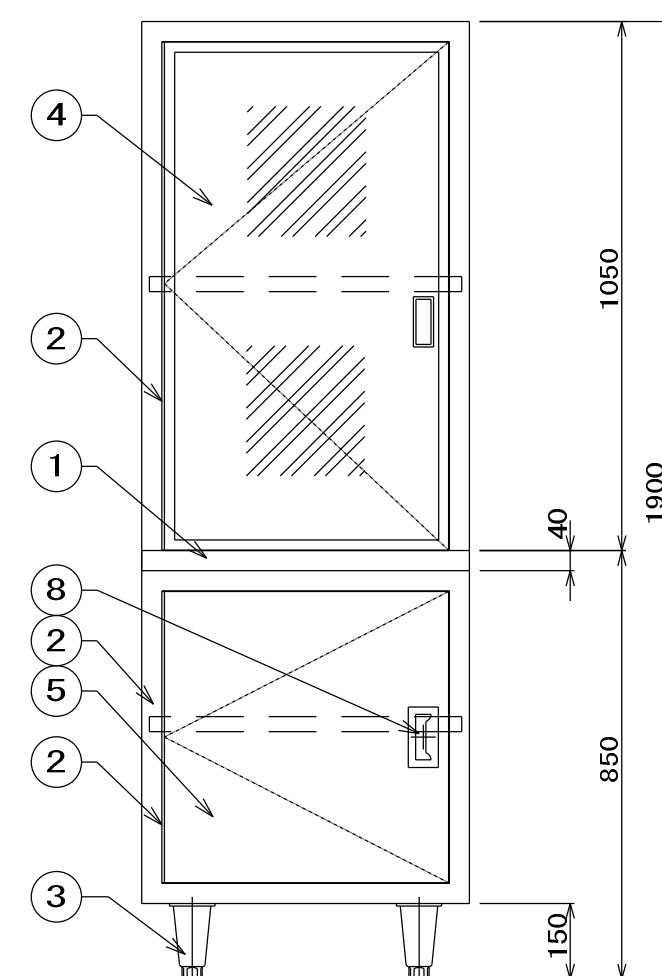


No	品 名	仕 様
1	甲板及び本体	SUS430 t1.0 #4仕上
2	蝶板	SUS304
3	アジャスト	SUS304
4	上部片開き扉	SUS430 t1.0 #4仕上 内側アクリル
5	下部片開き扉	SUS430 t1.0 #4仕上
6	自在中棚	SUS430 t1.0 #4仕上
7	自在棚受	SUS430 t1.0
8	取手	SUS304



品名	パススルー戸棚		寸法	W	D	H	図番
				650	750	1900	B18
型式	セクション 〈検収〜食品保管・B〉		台数	1			

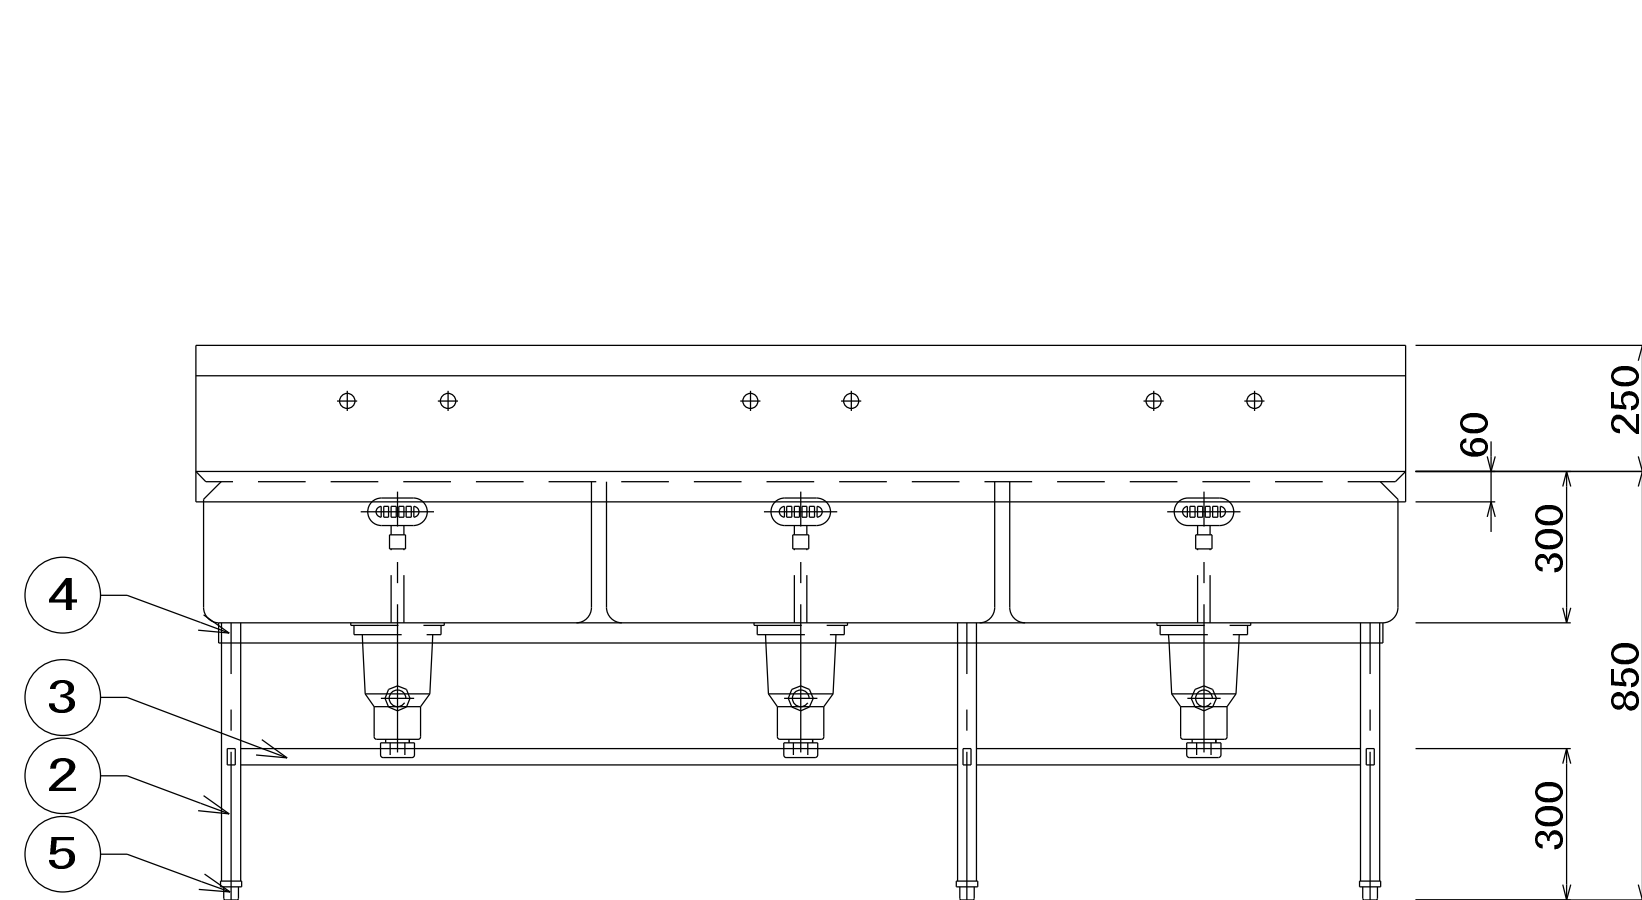



No	品 名	仕 様
1	甲板及び槽	SUS430 t1.5 No. 4
2	脚パイプ	SUS430 t1.2 φ38
3	補強パイプ	SUS430 t1.2 □32×16
4	パイプ受アングル	SUS430 L 3×40×40
5	Aジャスト	SUS304
6	排水金具	40A 材質：樹脂及びSUS トラップ・大型ゴミ収納カゴ付
7	オーバーフロー金具	25A 小判型 材質：樹脂及びSUS
8	オーバーフロー管	φ32 塩ビ管

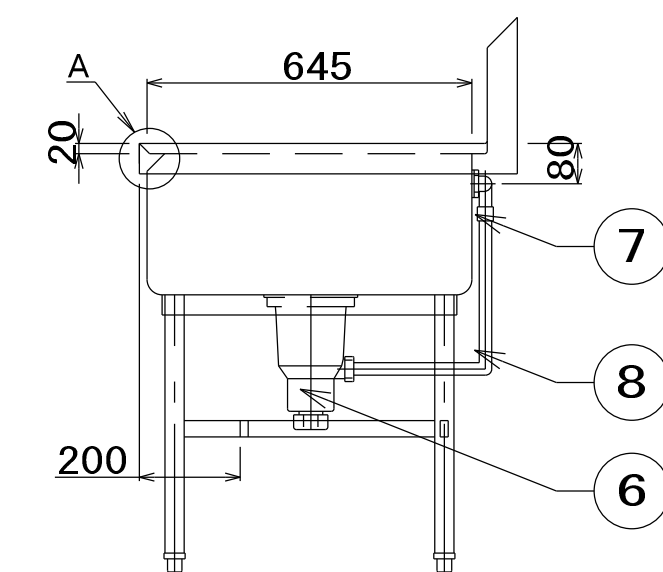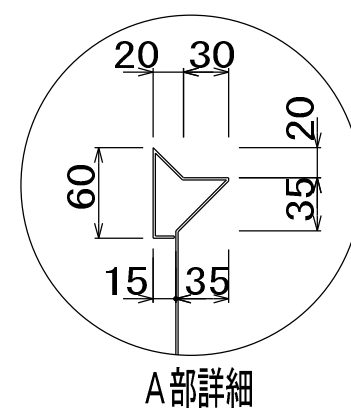


品名	三槽シンク	寸法	W 2400x	D 750x	H 850	図番	B19
型式	SPS3-247B	セクション 〈検取〜食品保管:B〉			台数	1	

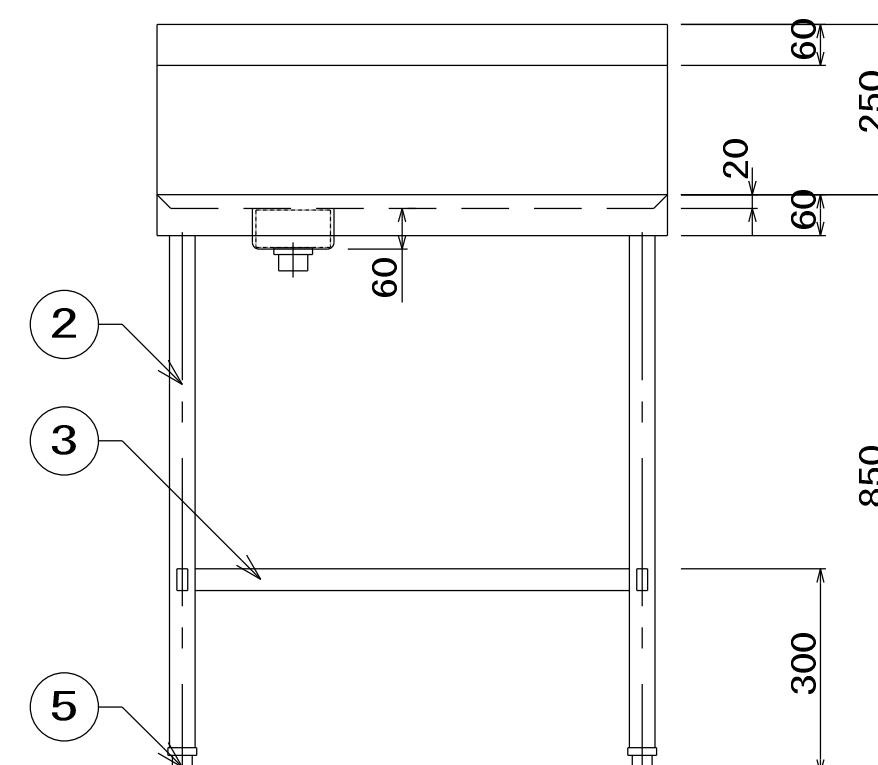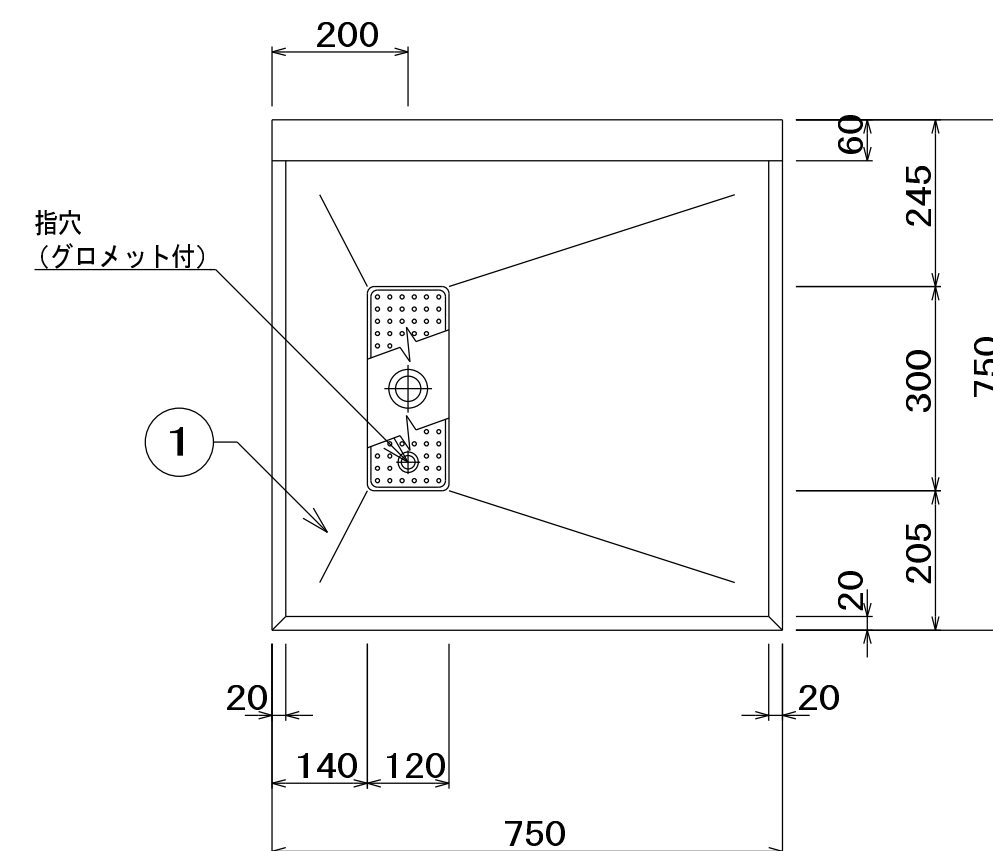

No	品 名	仕 様
1	水切甲板	SUS430 t1.5 No. 4
2	脚パイプ	SUS430 t1.2 φ38
3	補強パイプ	SUS430 t1.2 □32×16
4	パイプ受アングル	SUS430 L 3×40×40
5	アジャスト	SUS304
6	水切ストレーナー	SUS430 t0.8 バンチング
7	排水金具	真鍮クロームメッキ 目皿付 32A

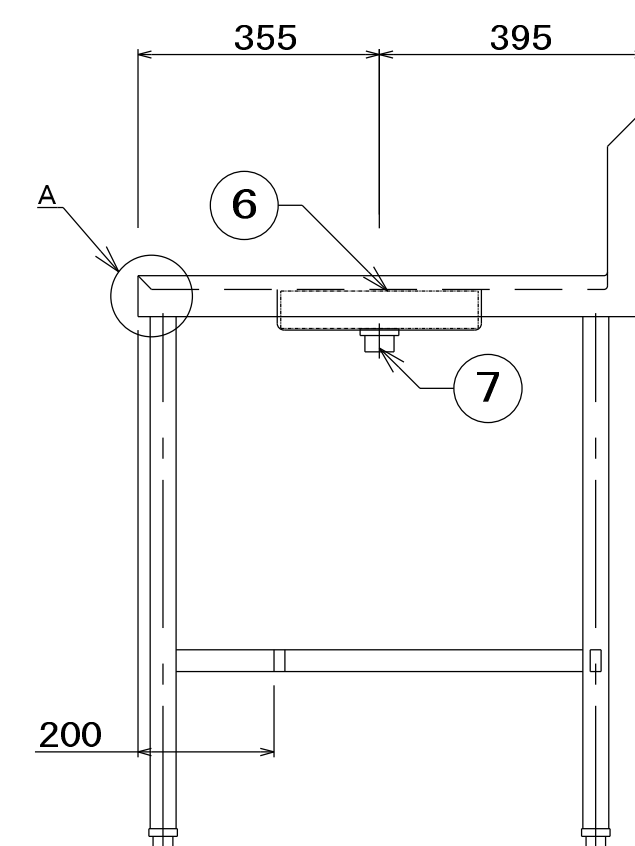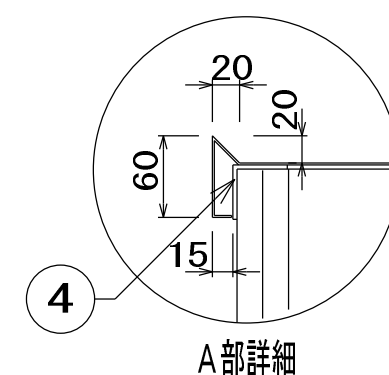

品名	作業台	寸法	W	D	H	図番
			750x	750x	850	B20
型式	DT-77B	セクション 〈検収〜食品保管・R〉			台数	
					1	

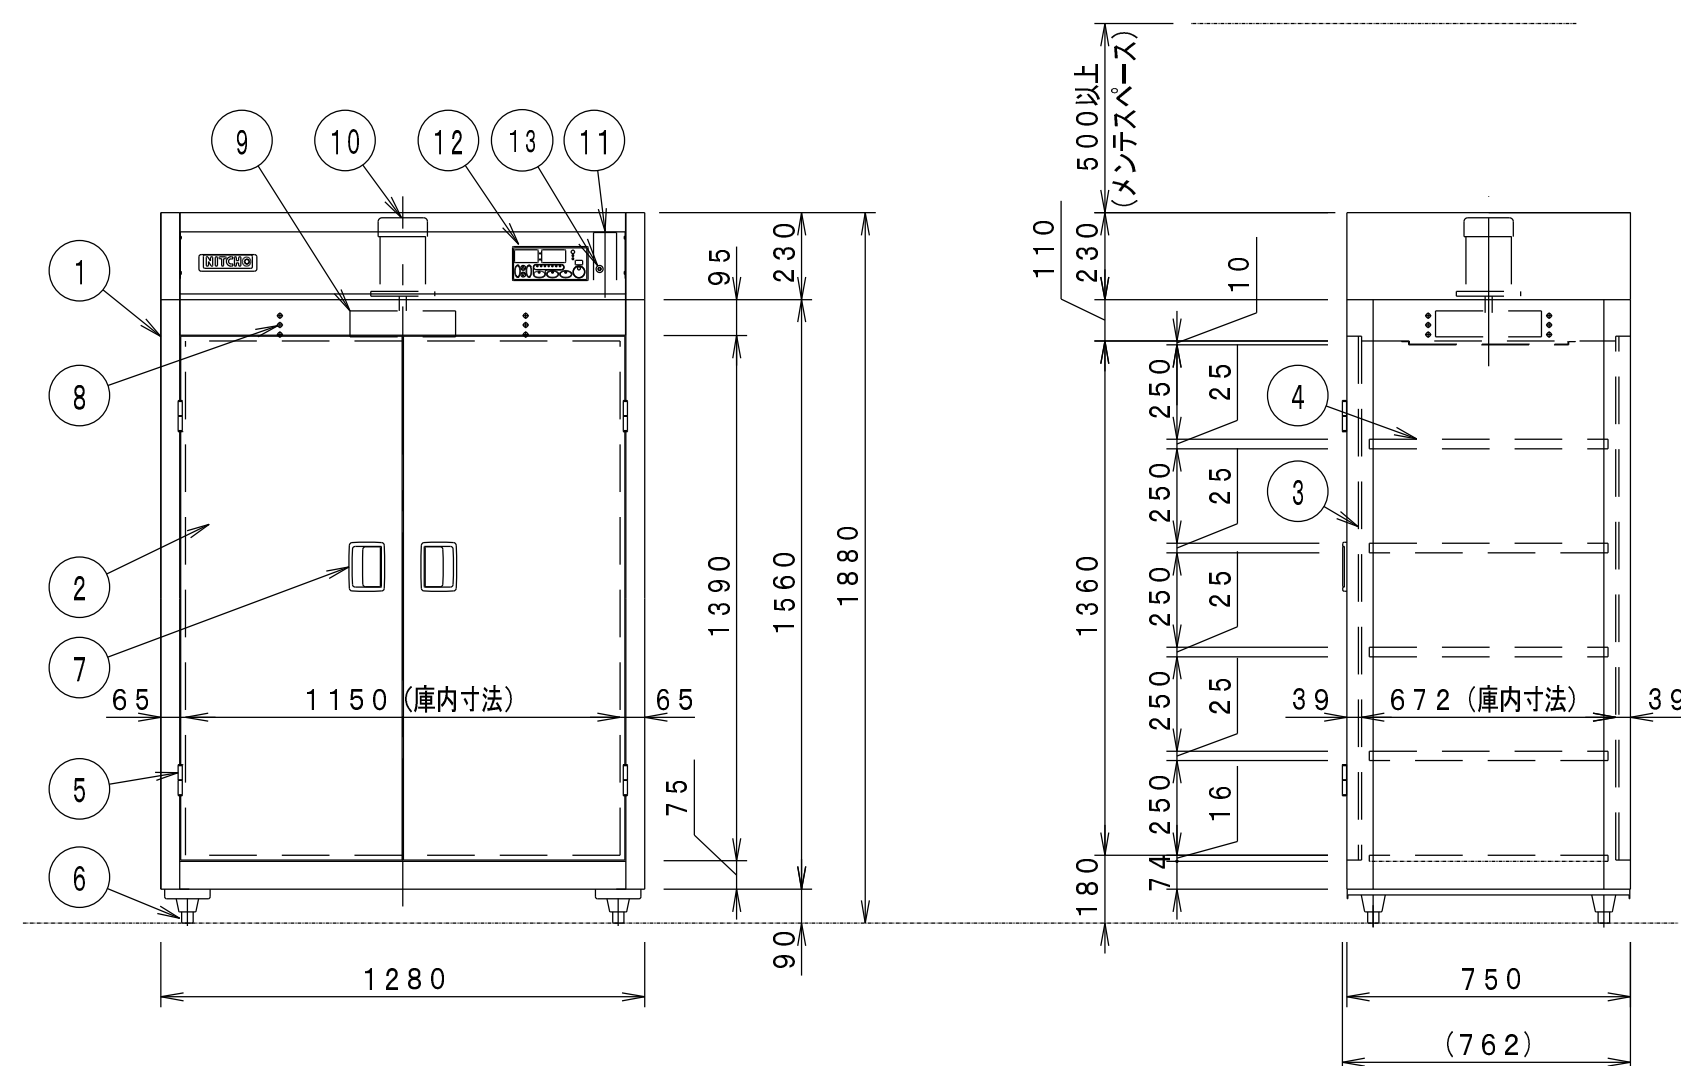


関連設備要領		
品名	摘要	FL高さ
A 電源	M5端子台止め 機殻接地プレーカ無	1770
定格消費電力(電流値)	三相 200V 6.4kW (19.8A) うち電動機負荷 0.4kW	
推奨漏電遮断器容量	30A (感電電流30mA)	
☐ 25A 排水栓付 ☐ 上段メンテナンススペースは、500mm以上確保のこと。		

仕		機
銘板型式	ISCK-13JW-EF	
外形寸法 (mm)	1280×750×1880	
アジャスト高さ	900mm (80～110mm調整可)	
扉	片面式	
中継仕様	パイプ5段仕様 (固定棚1枚+自在棚4枚)	
本体重量	200 kg	
放熱量	16600 W/h	
安全装置	ドアスイッチ・温度・湿度リミッター	
☐ 銘板の品名は「清潔消毒設備用」です。 ☐ システム用電源配線は、オプションとなります。 ☐ 機能別・数量別には破損の恐れがありますので、器具の取り扱い説明書に「正しい取り扱い」を必ず読んでください。 ☐ 各機は1台専用であり、1台専用ではありません。運転条件により変換します。		

パ ー ツ リ ス ト			
No	品 名	数量	摘 要
1	本体	1	SUS304 t0.6×0.8 No. 4
2	扉	2	SUS304 t0.6 No. 4
3	扉パッキン	1組	前熱加工
4	棚	5	SUS304、枠1.2、枝φ13/13パイ 棚間距ピッチ27.5mm
5	焚香	4	SUS304
6	アジャスト脚	4	SUS304
7	取手	2	ZDC
8	ヒーター	1式	三相 200V 2.0kW×3=6.0kW
9	ファン羽根	1	AI
10	ファンモーター	1	三相 200V 0.4kW
11	自動シャッター	1	SUS304
12	操作盤	1	ウォーム駆動付・予約タイマー付・HAACP対応
13	リセットスイッチ	2	警報解除用

※ 寸法公差は±1.5%以内とする。
※ 本製品の仕様、性能は予告なしに変更する場合がございますのでご了承ください。
※ 本製品の詳細については最寄の当社営業所までご確認ください。

品名	器具消毒保管機		寸法	W	D	H	図番
				1280x	750x	1880	B21
型式	ISCK-13JW-EF		セクション 〈検取～食品保管：B〉			台数 1	

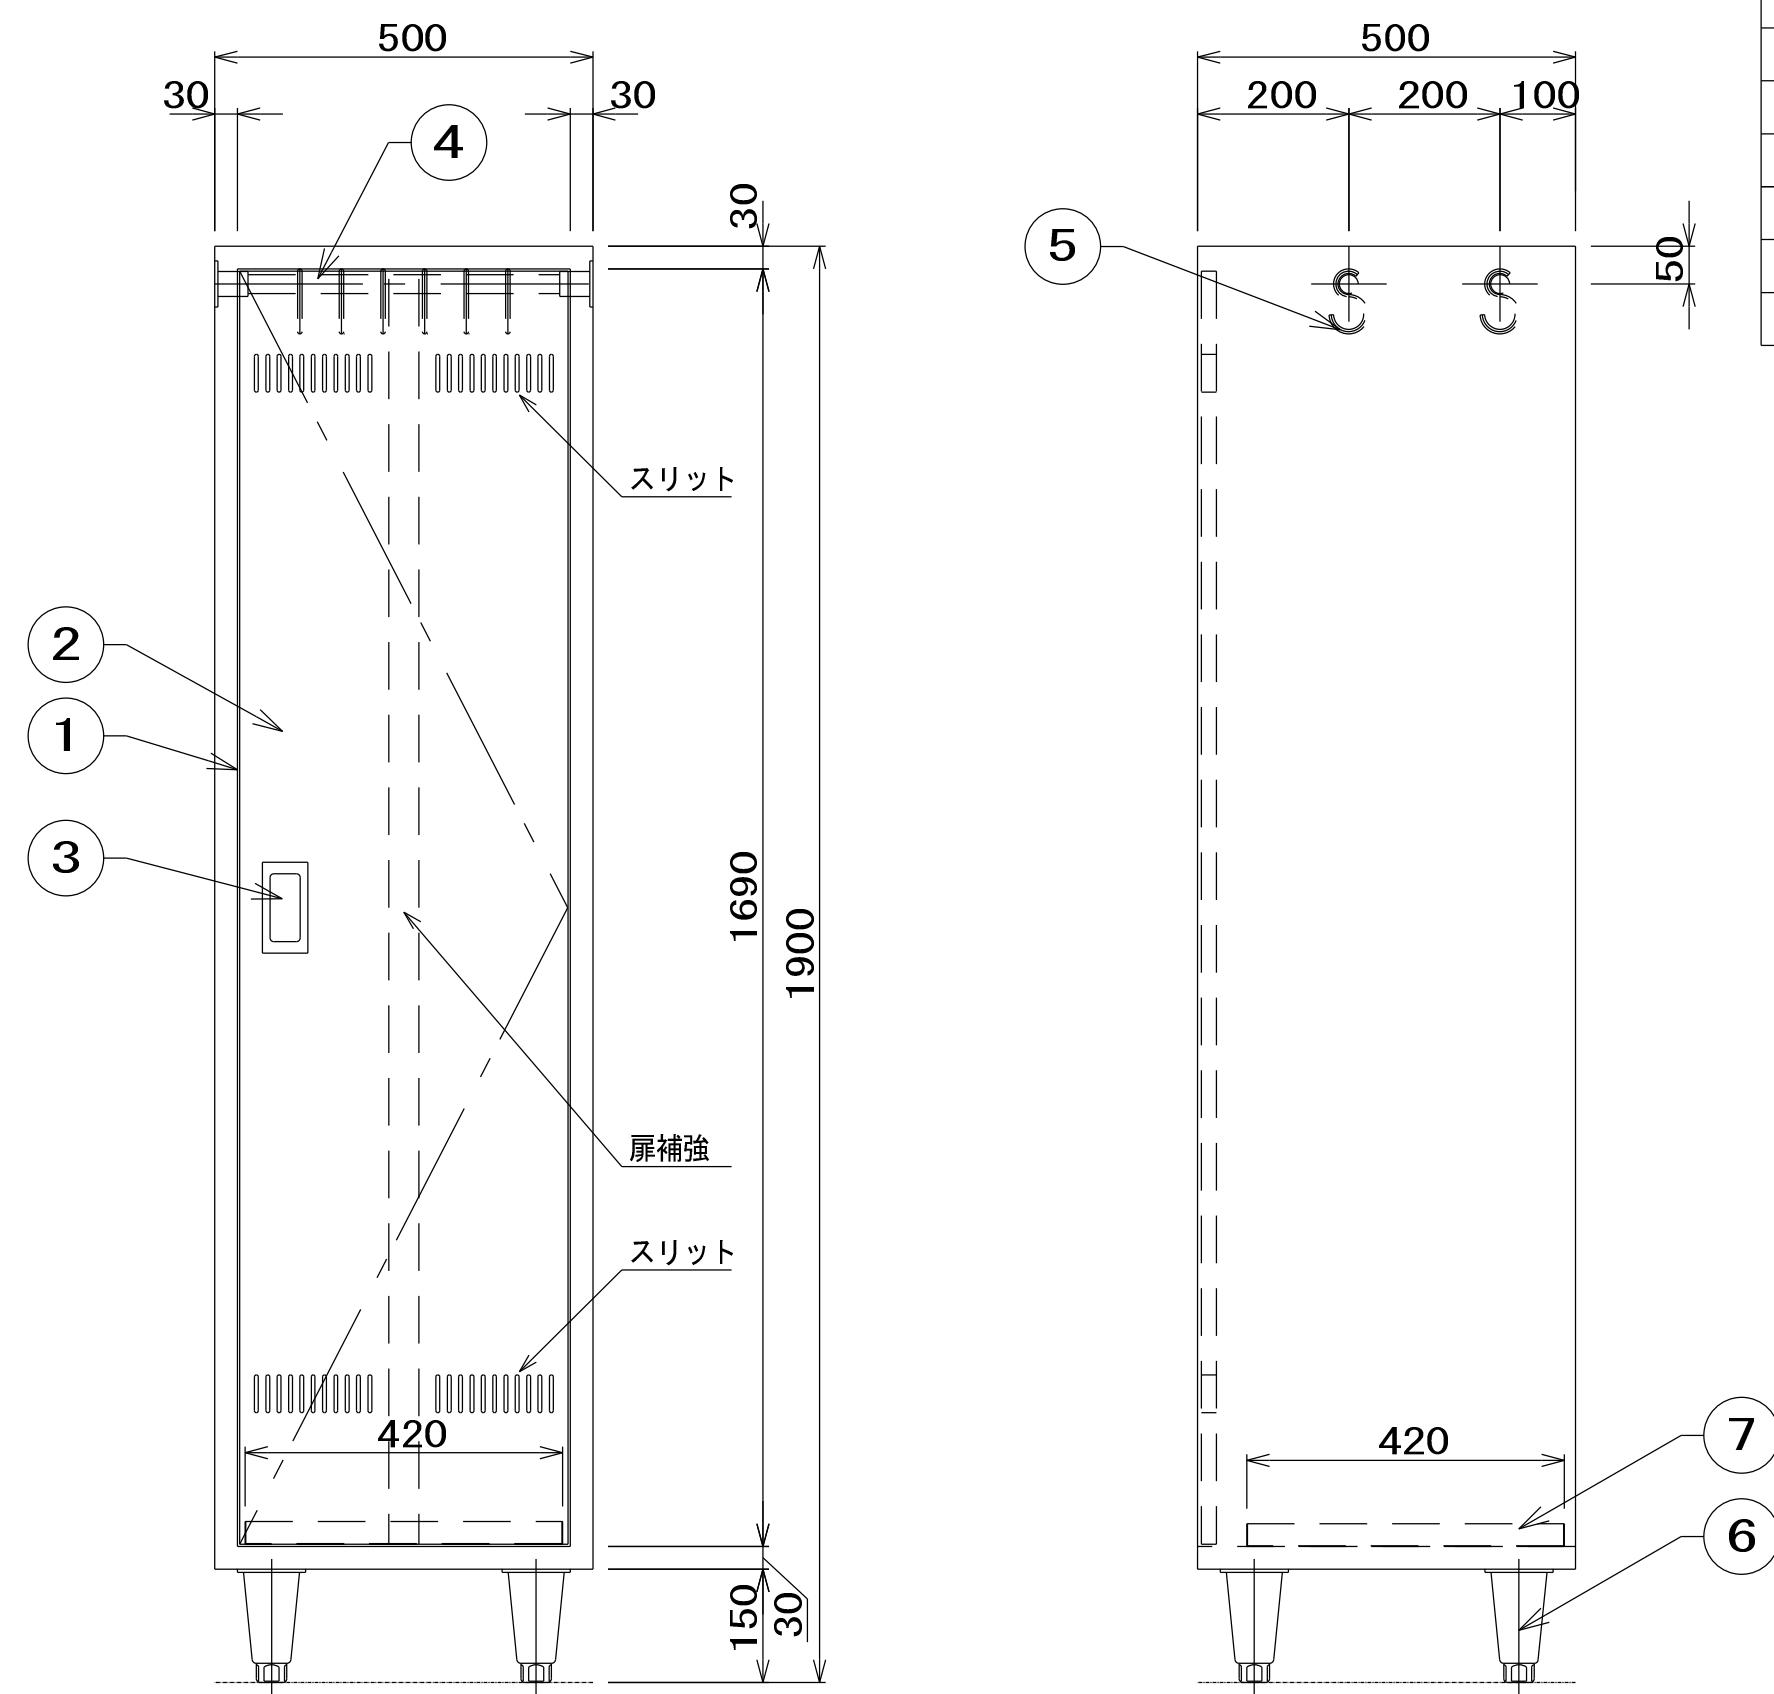

No	品 名	仕 様
1	本体	SUS430 t1.0 #4仕上
2	片開扉(補強入)	SUS430 t1.0 #4仕上
3	取手	SUS304
4	パイプ	SUS304 φ25
5	S字フック	SUS304 φ6 12ヶ
6	アジャスター	SUS304
7	水受けトレイ	SUS304 t1.0 #4仕上

品名	掃除用具入れ		寸法	W	D	H	図番
				500x	500x	1900	B22
型式	SC-5		セクション 〈検収〜食品保管:R〉			台数 1	



[仕様]
(棚板)

(棚板)

フレーム部：スチール素材を電解メッキ加工後、エポキシ樹脂コーティングを施す。
棚マット部：ポリプロピレン樹脂射出成形品に抗菌剤（マイクロハॅン）を施す。
ナイロン樹脂製のスリフを使用し、25.4mmピッチで任意の位置に固定可能。

(柱)

スチール素材を電解メッキ加工後、磨滅防止エポキシ樹脂コーティングを施す。
25.4mmピッチで棚マウント用の溝を設ける。

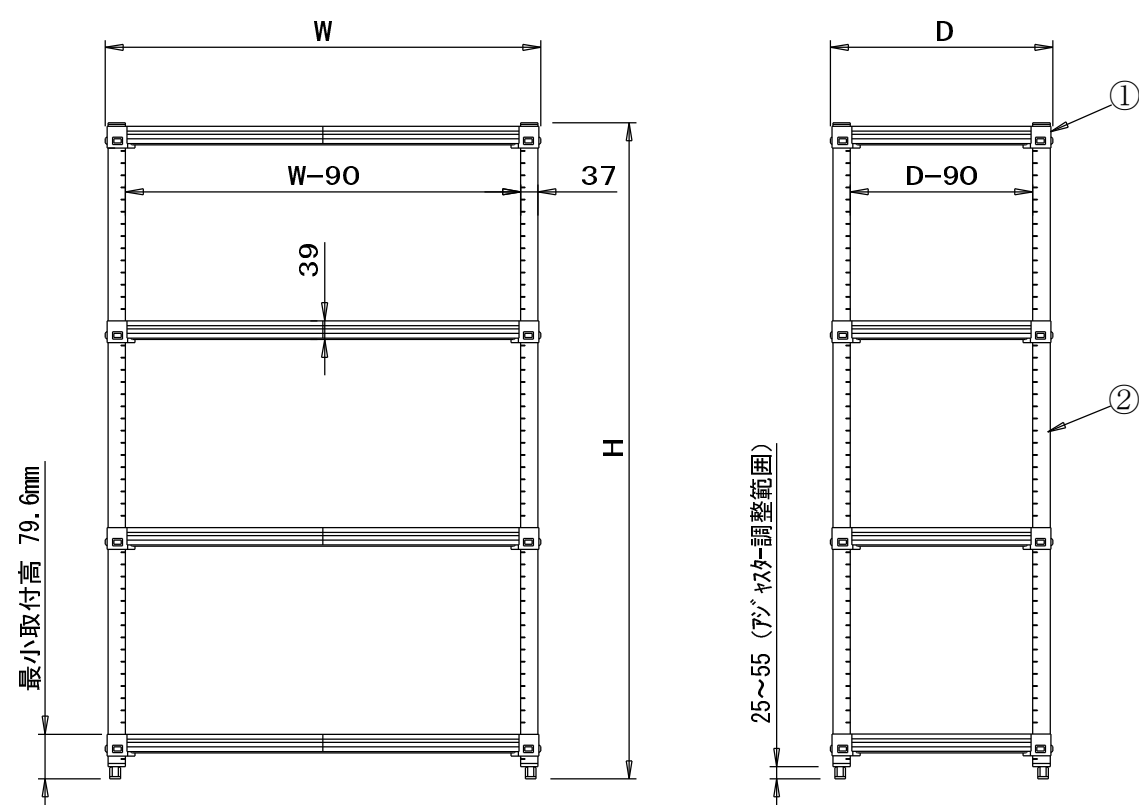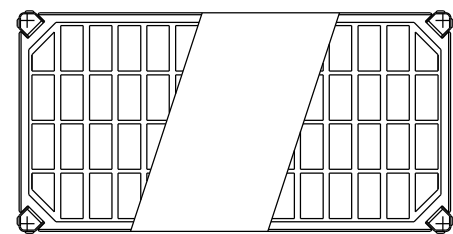

② 柱



品 番	長 さ H (mm)
MQ54PE	1378
MQ63PE	1581
MQ74PE	1886
MQ86PE	2191

① 棚 奥行 D×間口 W 寸法 (mm)

品 番	奥行(D)×開口(W)
MQ1824G	465 × 605
MQ1830G	465 × 756
MQ1836G	465 × 910
MQ1842G	465 × 1060
MQ1848G	465 × 1215
MQ1854G	465 × 1366
MQ1860G	465 × 1520
MQ1872G	465 × 1825
MQ2124G	540 × 605
MQ2130G	540 × 756
MQ2136G	540 × 910
MQ2142G	540 × 1060
MQ2148G	540 × 1215
MQ2154G	540 × 1366
MQ2160G	540 × 1520
MQ2172G	540 × 1825
MQ2424G	620 × 605
MQ2430G	620 × 756
MQ2436G	620 × 910
MQ2442G	620 × 1060
MQ2448G	620 × 1215
MQ2454G	620 × 1366
MQ2460G	620 × 1520
MQ2472G	620 × 1825

* 樹脂製品の為、数値は若干異なる場合があります。


品名	メトロマックスQ		寸法	W	D	H	図番
				1215	465	1886	B24
型式	MQ74PE-4/MQ1848G-4		セクション	検収~食品保管:B>		台数	
						4	

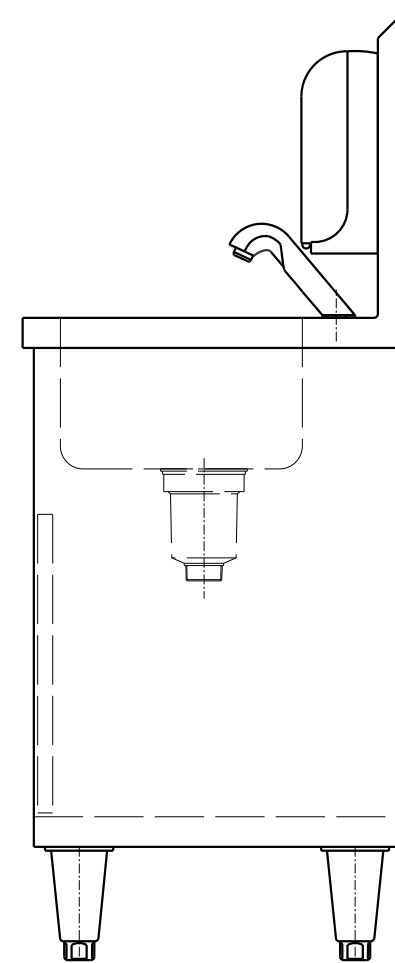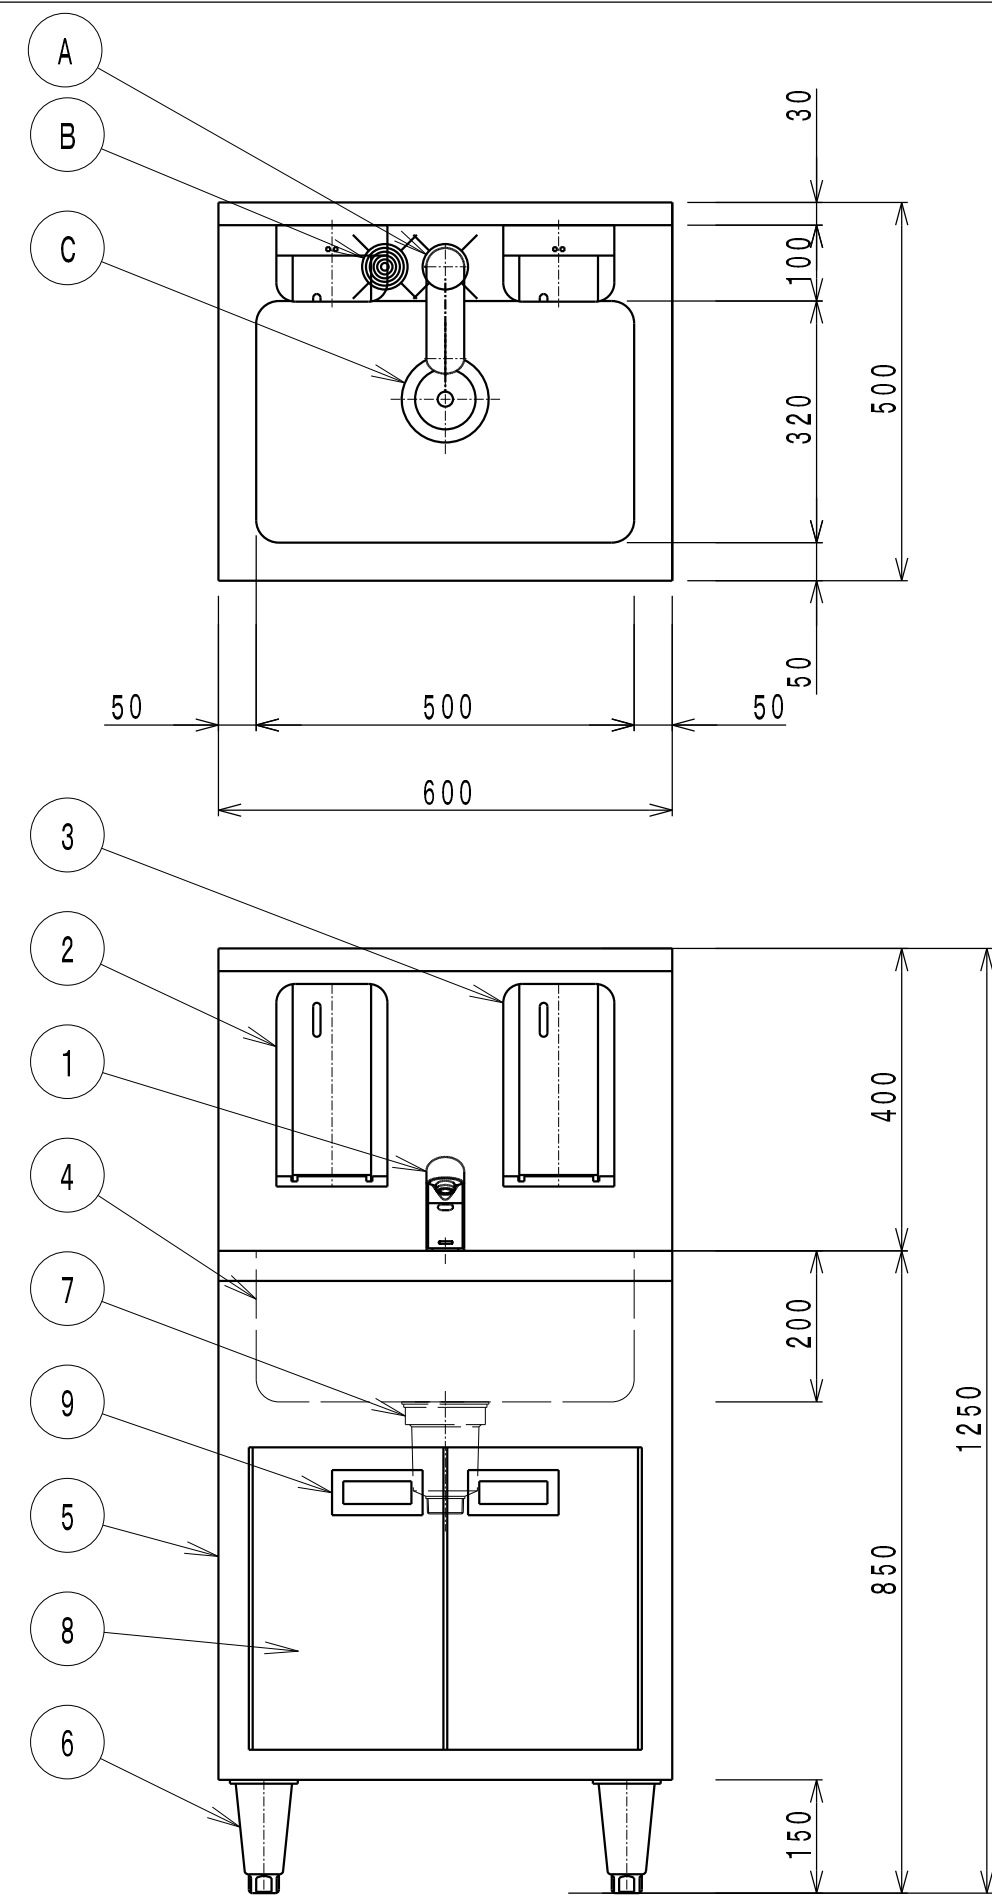


パ ー ツ リ ス ト		
	品 名	摘 要
1	自動水栓	乾電池式 単3×4本
2	自動石鹼液供給装置	乾電池式 単1×4本
3	自動消毒液供給装置	乾電池式 単1×4本
4	甲板及び槽	SUS430 t1.2 No. 4
5	本体	SUS430 t1.0 No. 4
6	アジャスト	SUS304
7	排水	40A トラップ付き
8	点検扉	SUS430 t1.0 No. 4
9	取手	SUS304
☐ 石鹼液、消毒液は別売ります。 ☐ 自動水栓の100V用アダプターはオプションです。		



関 連 設 備 要 領				
	品 名	摘 要	配管材質	F L 高さ
A	給水	G1/2 オスネジ止め	---	330
B	給湯	G1/2 オスネジ止め	---	370
C	排水	40 A オスネジ止め	樹脂	520
☐ 使用水温は0～40℃				

品名	手洗いシンク		寸法	W	D	H	図番
				600×	500×	850	B25
型式	NHW-1		セクション 〈検収〜食品保管:B〉			台数 3	


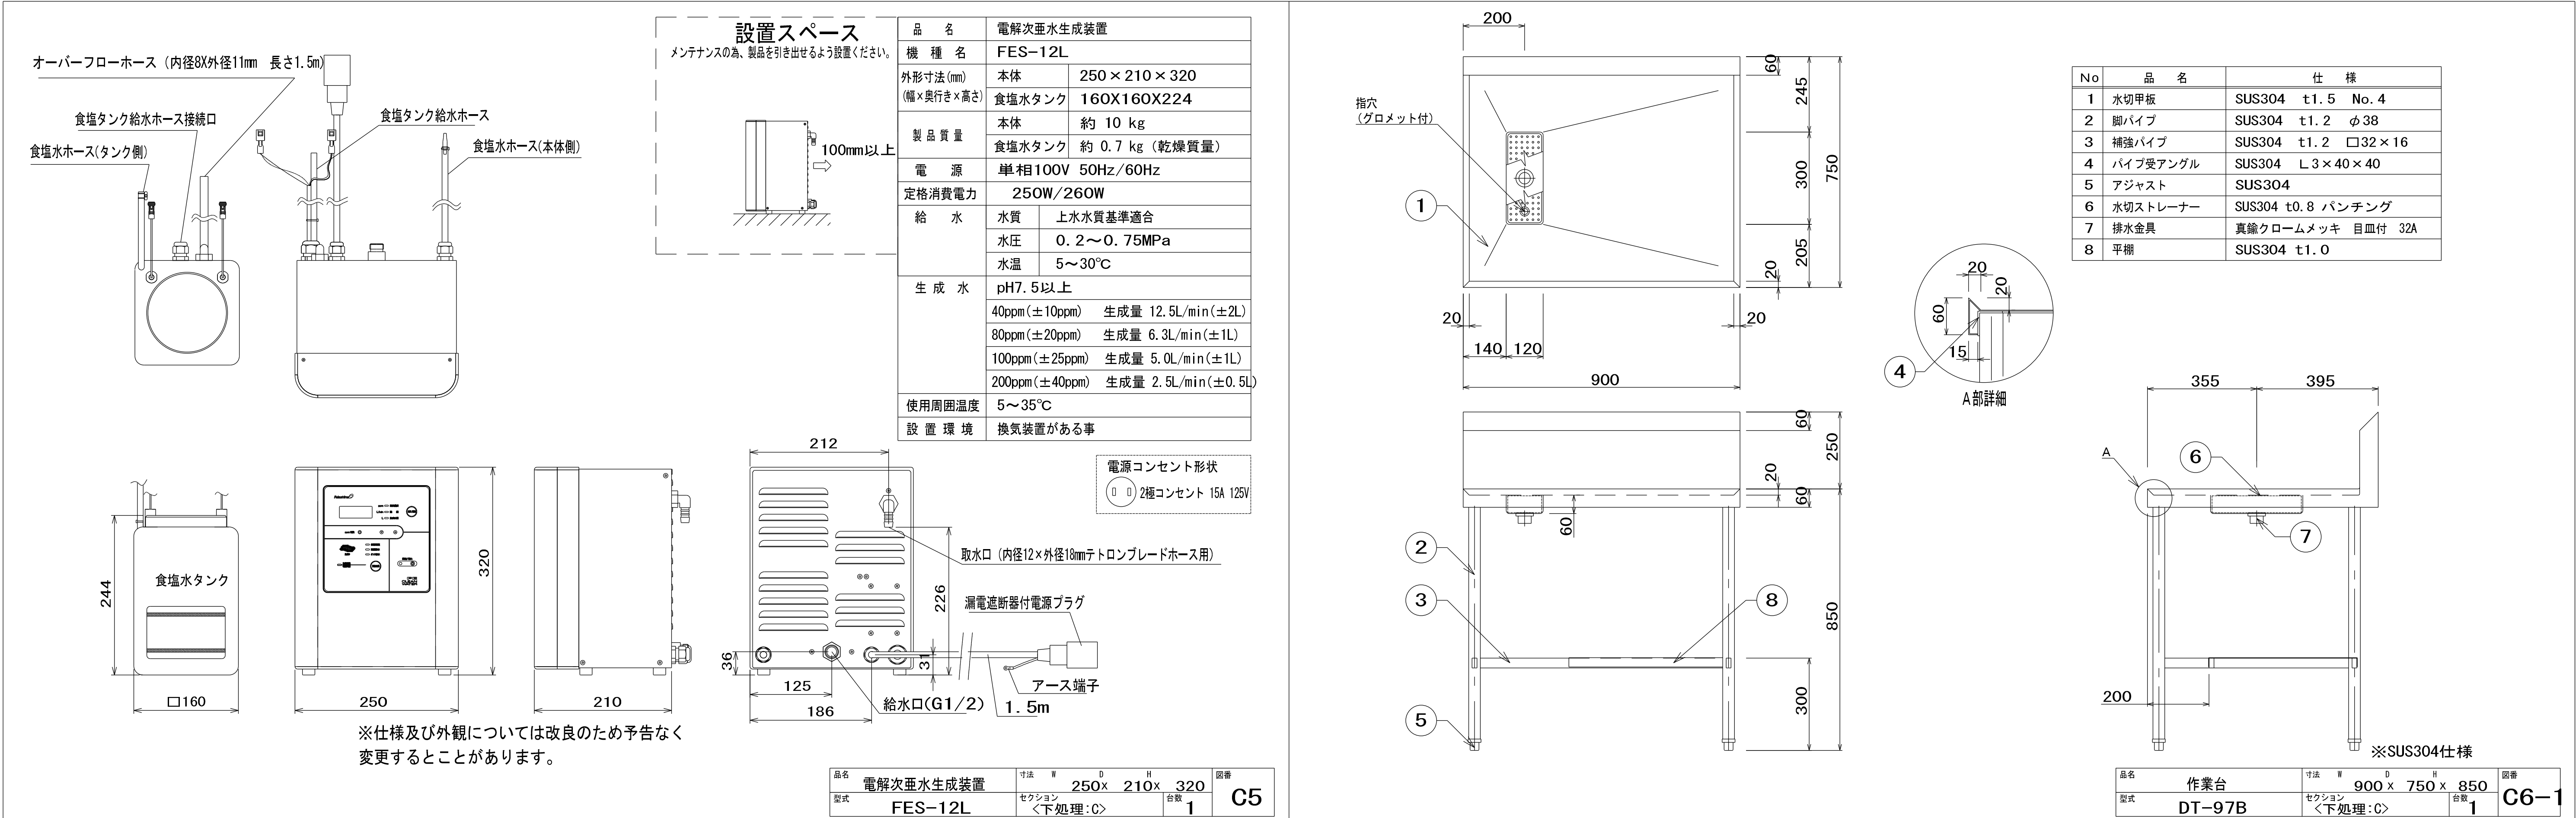


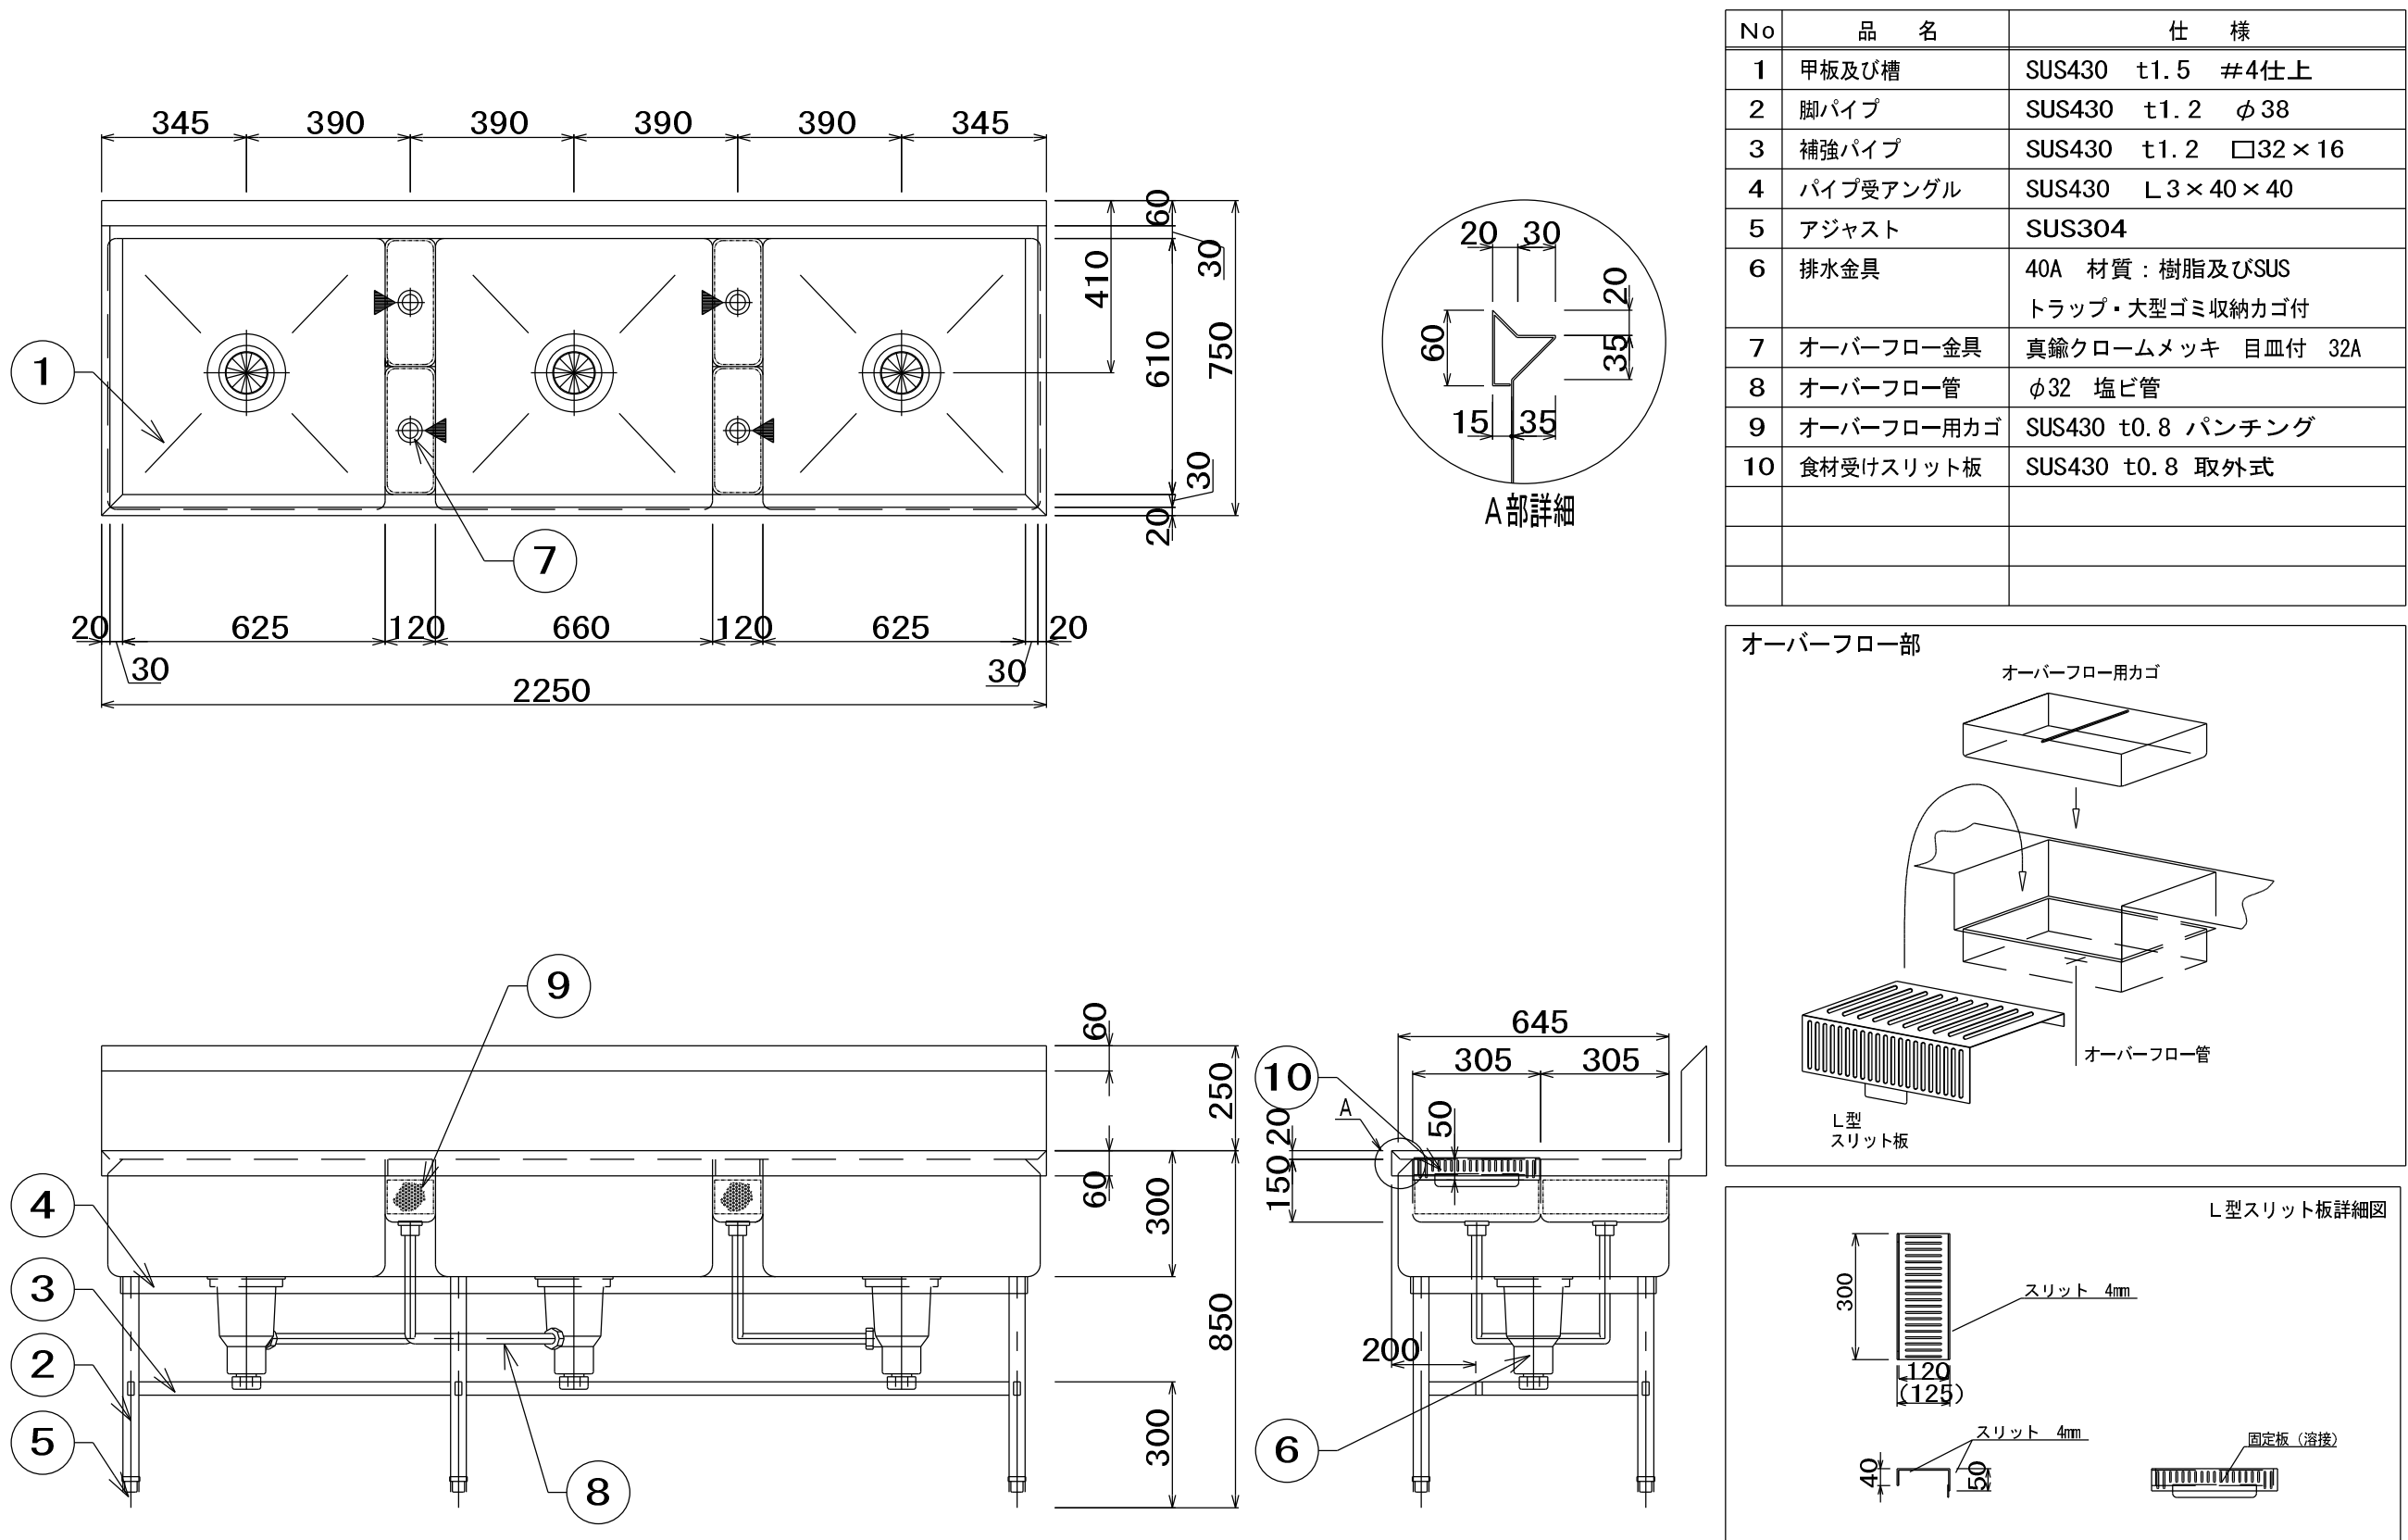



品名	三槽シンク	寸法	W	D	H	図番
型式	DS3-227B	セクション	2250x	750x	850	C7-2
		＜下処理:C＞			台数	1

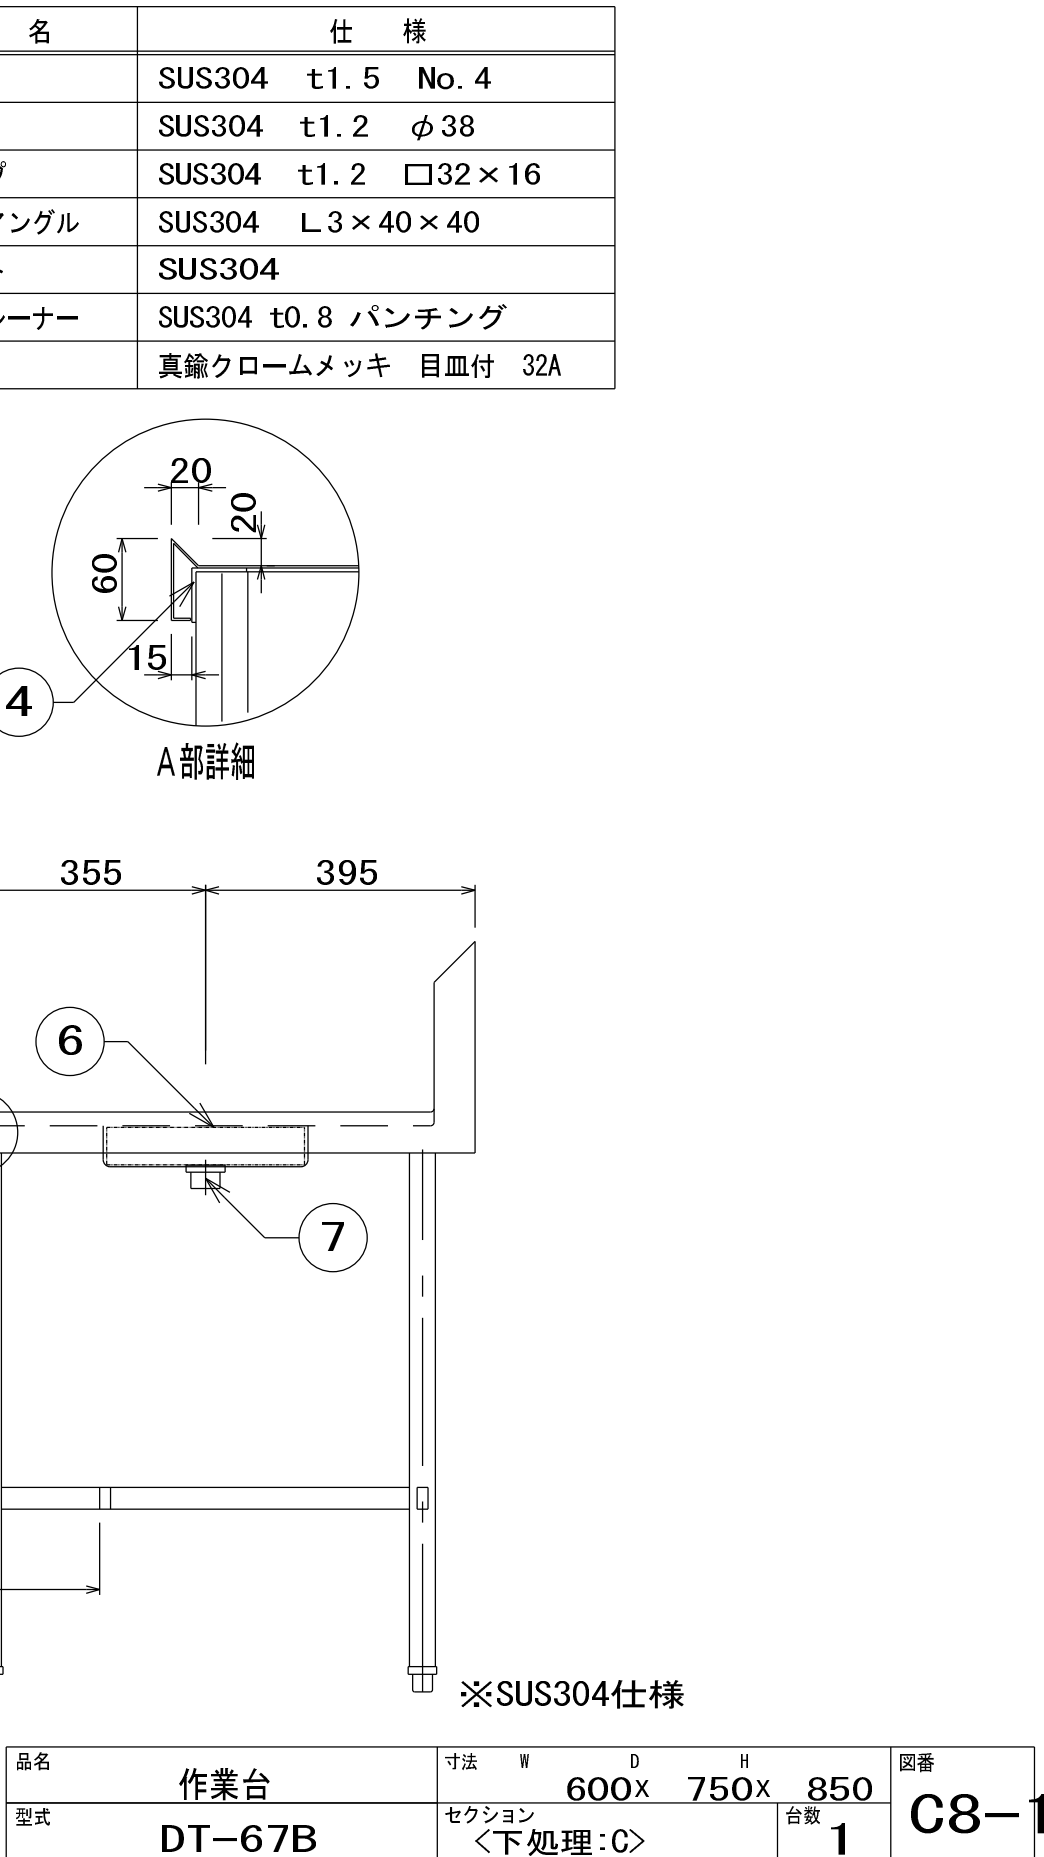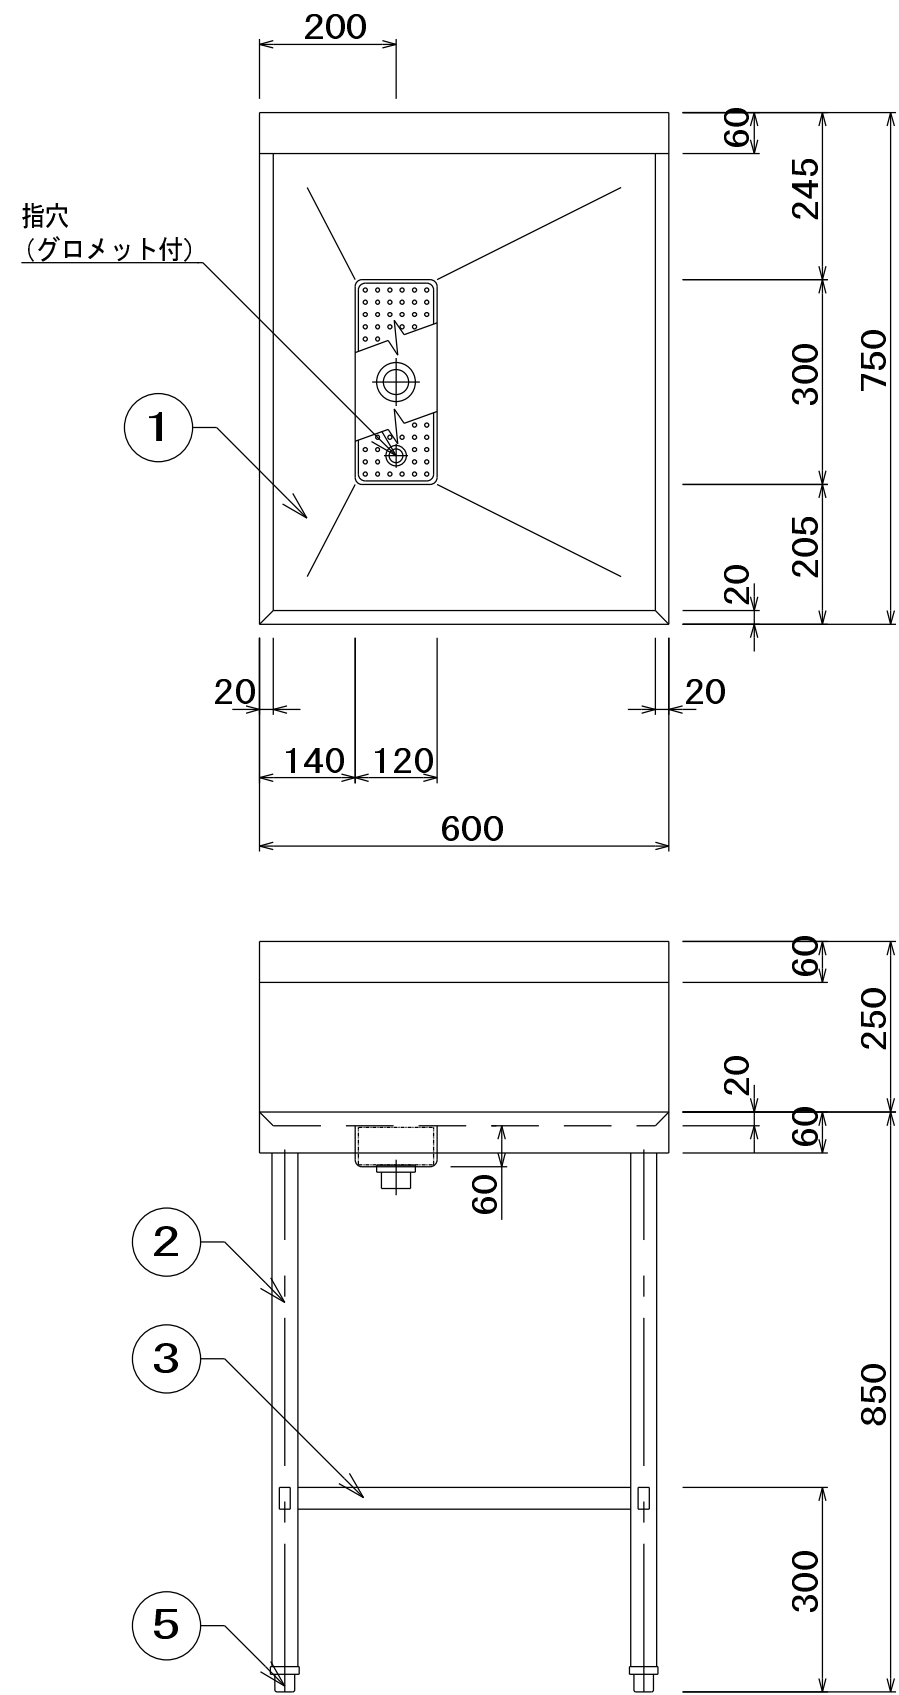

品名	作業台	寸法	W	D	H	図番
型式	DT-67B	セクション	600x	750x	850	C8-1
		＜下処理:C＞			台数	1

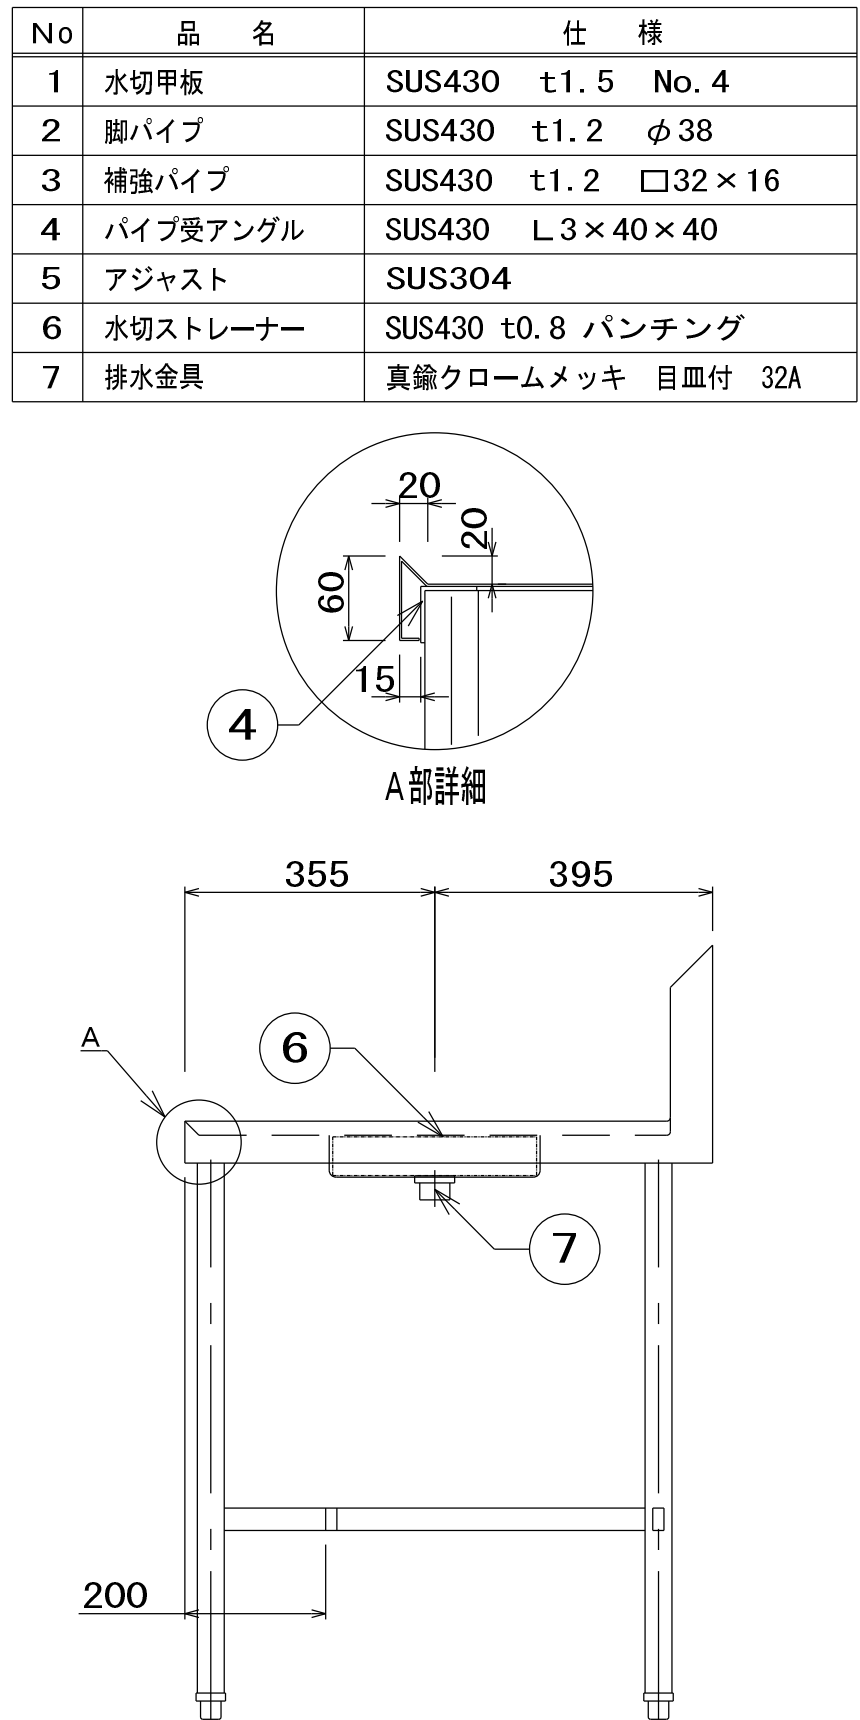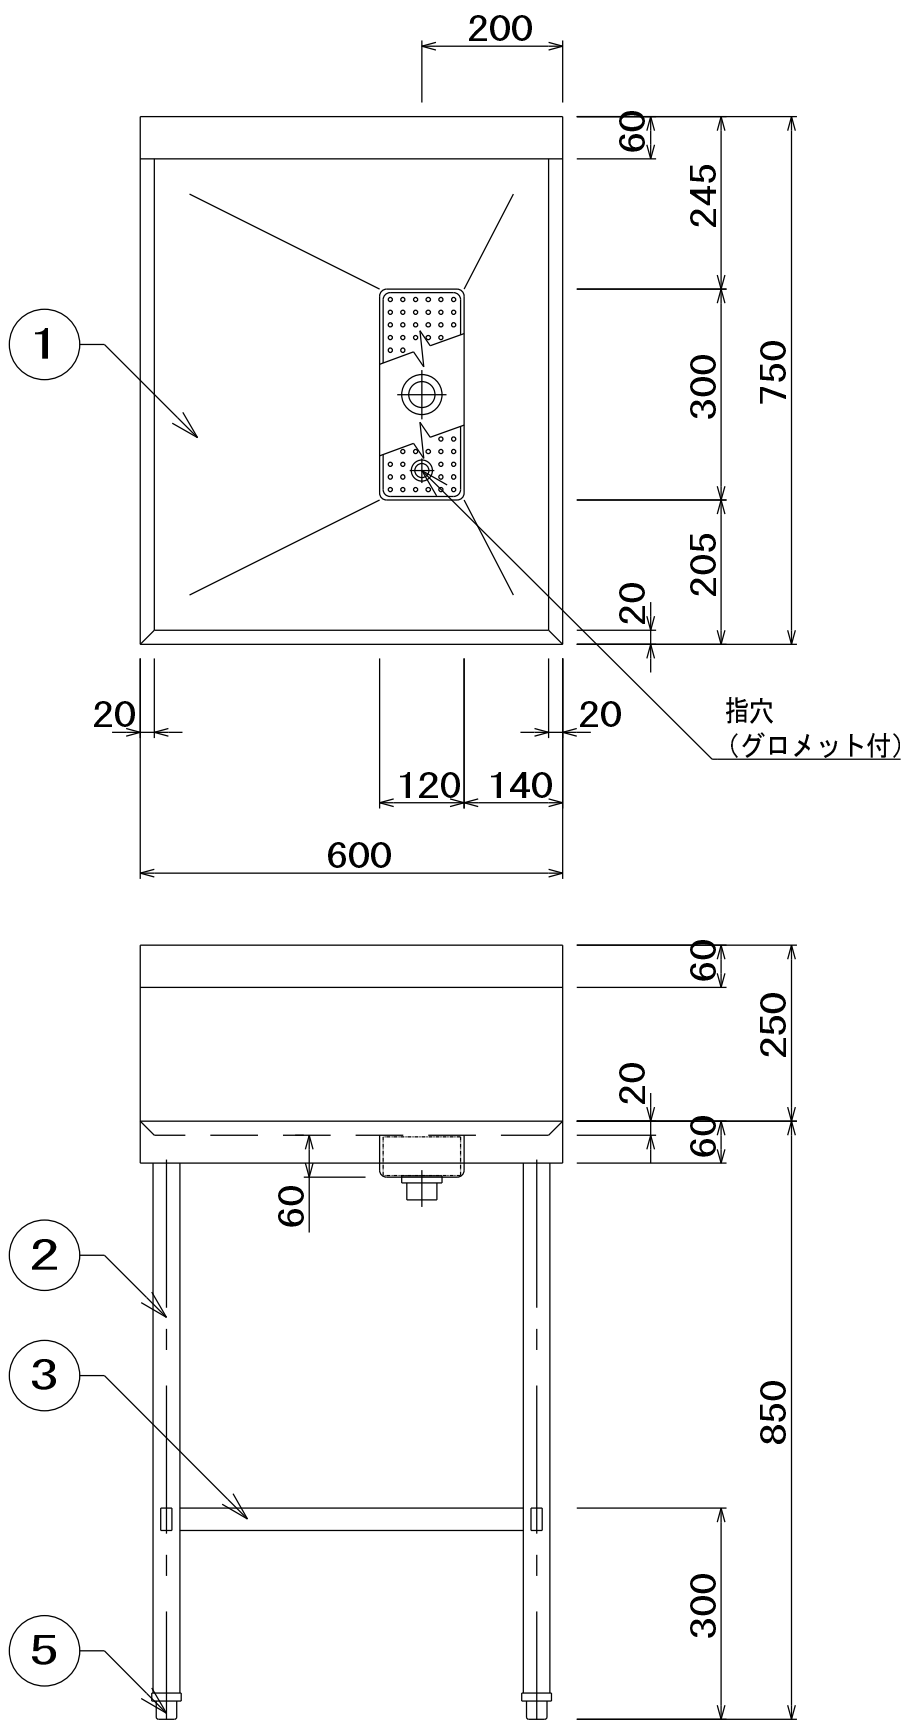

品名	作業台	寸法	W	D	H	図番
型式	DT-67B	セクション	600x	750x	850	C8-2
		＜下処理:C＞			台数	1

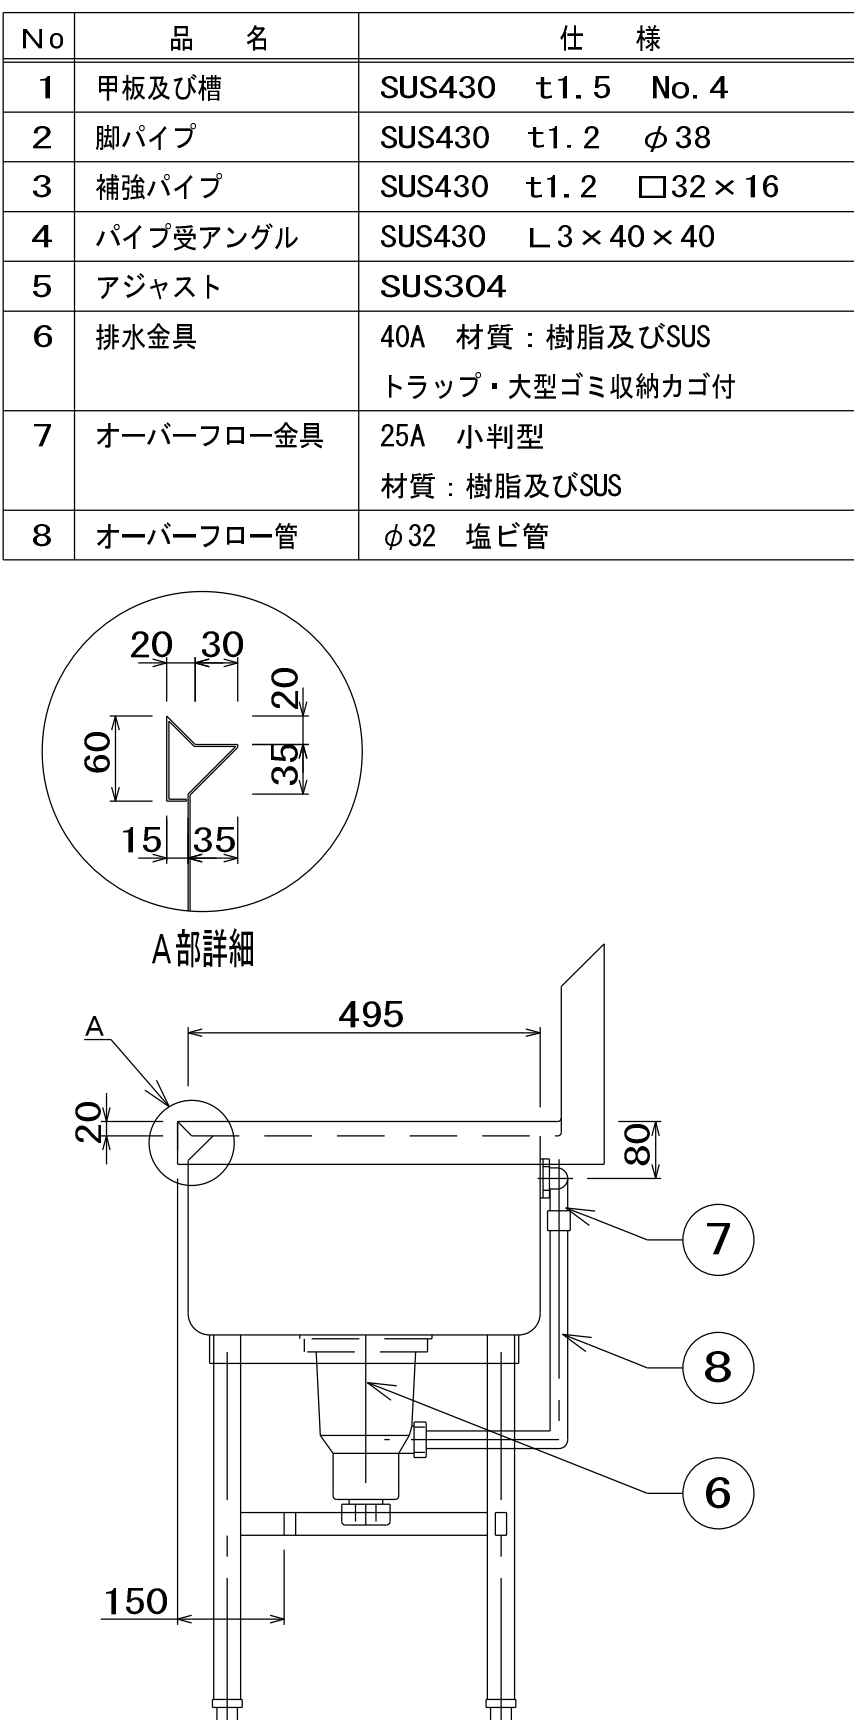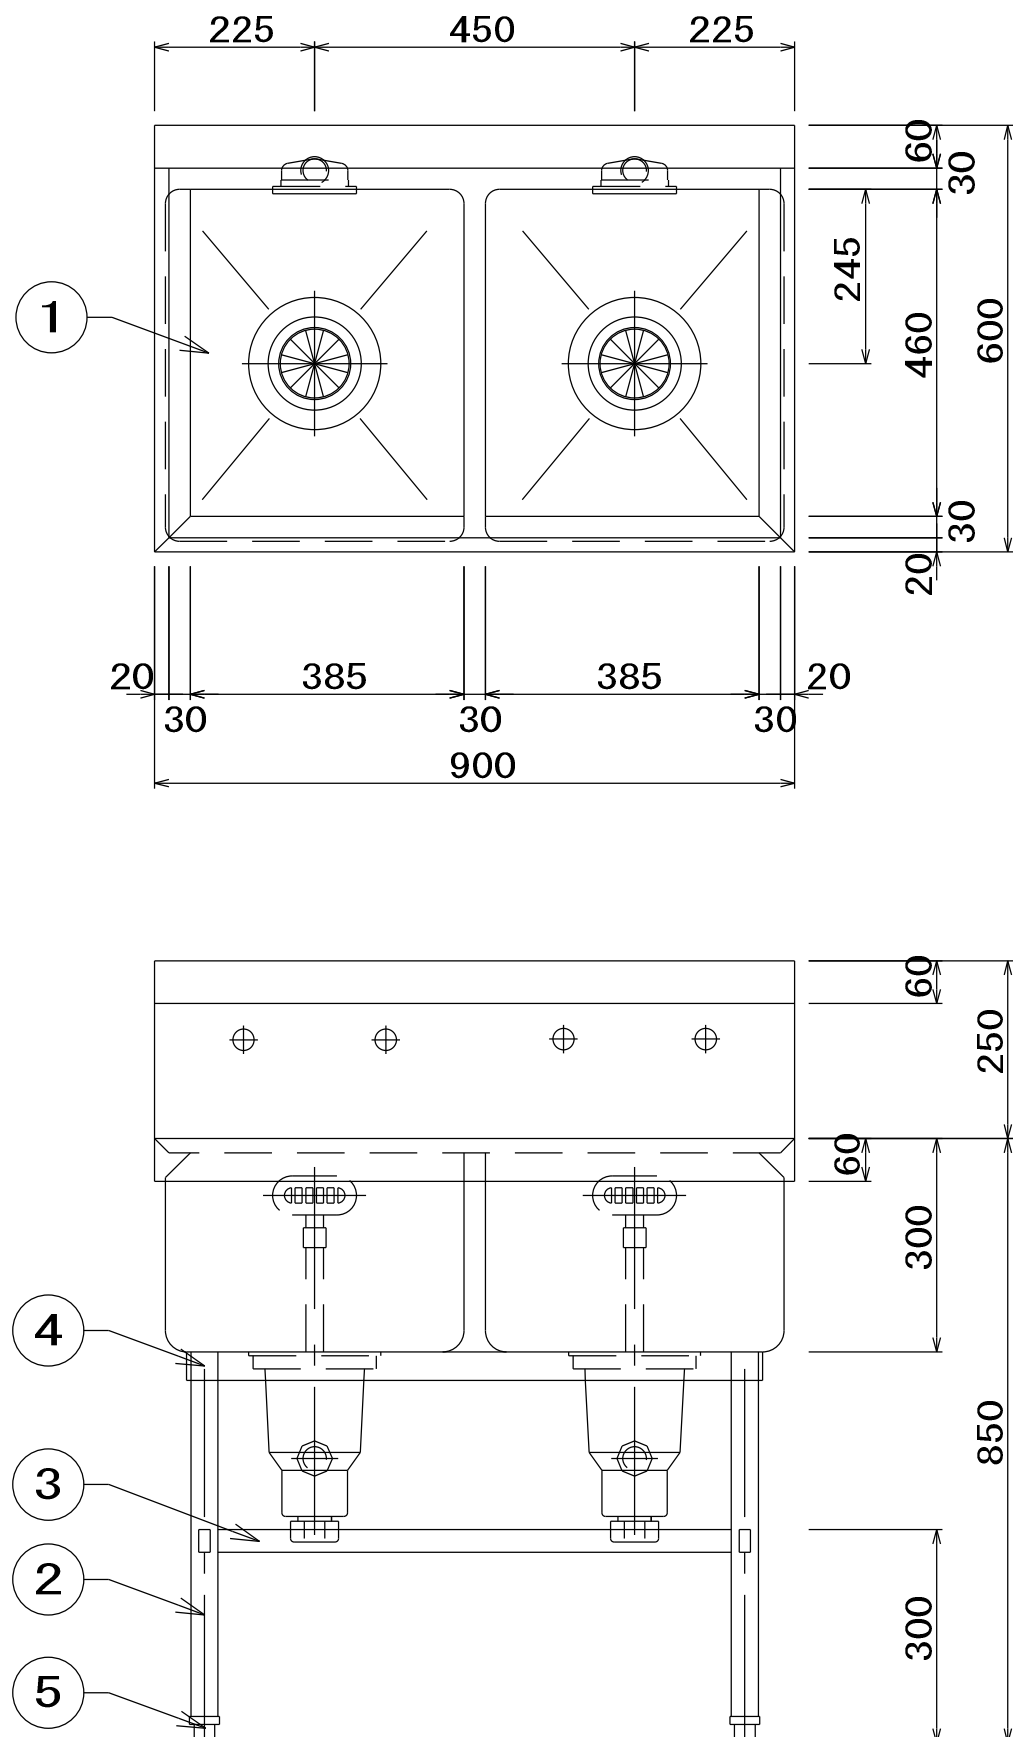

品名	二槽シンク	寸法	W	D	H	図番
型式	SDS2-96B	セクション	900x	600x	850	C9
		＜下処理:C＞			台数	1

仕 様	
銘板型式	ISCK-11JW-EF
外形寸法 (mm)	610×750×180
アジャスト高さ	90mm (80～110mm調整可)
扉	両開式
中棚仕様	パイプ5段仕様 (固定棚1枚+自在棚4枚)
本体重量	160 kg
放熱量	12.20W/h
安全装置	ドアスイッチ・ダブル温度リミッター

☐ 銘板の名称は「器具衛生保管機」になります。
☐ システムの名称は「オプション」になります。
☐ 銘板の型番は「器具」の欄で入力しますので、器具の取り扱い説明書に従って入力してください。

※ 各項目に「測定値」の測定値は入力します。運転条件により変動します。

※ 本製品の仕様、性能は予告なしに変更する場合がございますのでご了承ください。

仕 様	
銘板型式	ISCK-S5JW-EF
外形寸法 (mm)	530×550×1880
アジャスト高さ	90mm (80～110mm調整可)
扉	片面式
中間仕様	縦折仕様
収納数	まな板 (600×330×30) 12枚 包丁 20本
本体重量	95 kg
放熱量	680W/h
安全装置	ドアスイッチ・ダブル温度リミッター

☐ 銘板の品名は「器具消費安全管理」になります。
☐ システム乾燥機は、オプションになります。
☐ 乾燥機の乾燥は乾燥する恐れがありますので、器具の取り扱い説明書に従い
 行ってください。

※ 各寸法は標準値であり、別定値ではありません。運転条件により変動します。

※ 本製品の仕様、性能は予告なしに変更する場合がございますのでご了承ください。

[illegible]

Technical drawing of the T-1000C vending machine, showing front and side views with dimensions and callouts.

Front View Dimensions:

- Overall width: 610
- Overall height: 1880
- Top section height: 95
- Main body height: 1390
- Bottom section height: 90
- Internal width (庫内寸法): 65
- Internal height: 1560
- Internal width (庫内寸法): 65
- Internal height: 75

Side View Dimensions:

- Overall width: 750
- Overall height: 1880
- Top section height: 110
- Main body height: 1360
- Bottom section height: 90
- Internal width (庫内寸法): 672
- Internal height: 1560
- Internal width (庫内寸法): 65
- Internal height: 75

Callouts:

- 1: Main body
- 2: Main body
Technical drawings of the K1000 cabinet, showing front and side views with dimensions and callouts.

Front View (Left):

- Overall width: 500
- Top panel width (left): 30
- Top panel width (right): 30
- Top panel depth: 30
- Callout 4 points to the top panel.
- Callout 2 points to the upper door panel.
- Callout 1 points to the lower door panel.
- Callout 3 points to the door handle.
- Callout 5 points to the door hinge.
- Internal width: 420
- Internal height: 1690
- Bottom panel height: 30
- Bottom panel depth: 150
- Labels: スリット (Slit), 扉補強 (Door Reinforcement).


Side View (Right):

- Overall width: 500
- Top panel width (left): 200
- Top panel width (middle): 200
- Top panel width (right): 100
- Callout 5 points to the door hinge.
- Callout 7 points to the door hinge.
- Callout 6 points to the door hinge.
- Internal width: 420
- Internal height: 1690
- Bottom panel height: 30
- Bottom panel depth: 150




Technical drawing of a rectangular box with dimensions and callouts. The box has a total width of 600 and a total height of 500. The top flange is 30 thick. The main body has a height of 100. The bottom flange is 50 thick. The internal cavity has a height of 320. Callouts A, B, and C point to specific features on the top flange.

☐ 石鹼液、消毒液は別売りです。
☐ 自動水栓の100V用アダプターはオプションです。


DRAWING	厨房設備 厨房機器単品図 (14)	SCALE	A1:N.S A3:N.S
PROJECT	(仮称) 大間町学校給食センター建設工事	DATE	2025.03
アール・エー・ビー開発株式会社 一級建築士 大臣登録 第253491号 山内 剛男		DRAWING No. M-48	

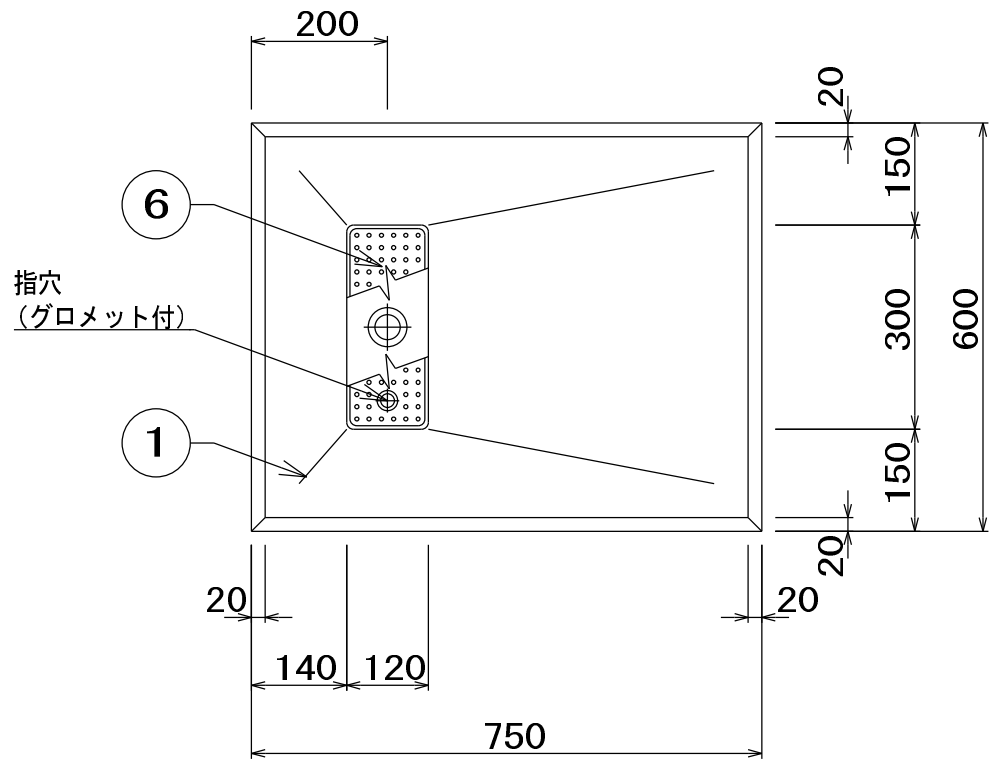



No	品 名	仕 様
1	水切甲板	SUS430 t1.5 No. 4
2	脚材	SUS430 t1.2 φ38 パイプ
3	補強材	SUS430 t1.2 □32×16 パイプ
4	パイプ受アングル	SUS430 40×40×L3
5	キャスター	4インチウレタン製 自在式 対角ストッパー2ヶ付
6	水切ストレーナー	SUS430 t0.8 バンチング
7	排水金具	真鍮クロームメッキ 目皿付 25A
8	排水バルブ	25A ボールバルブ
9	排水管	25A 塩ビ管

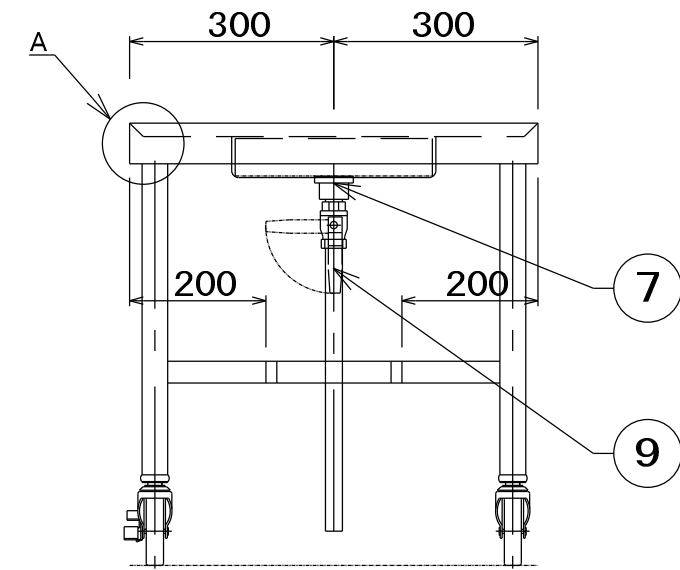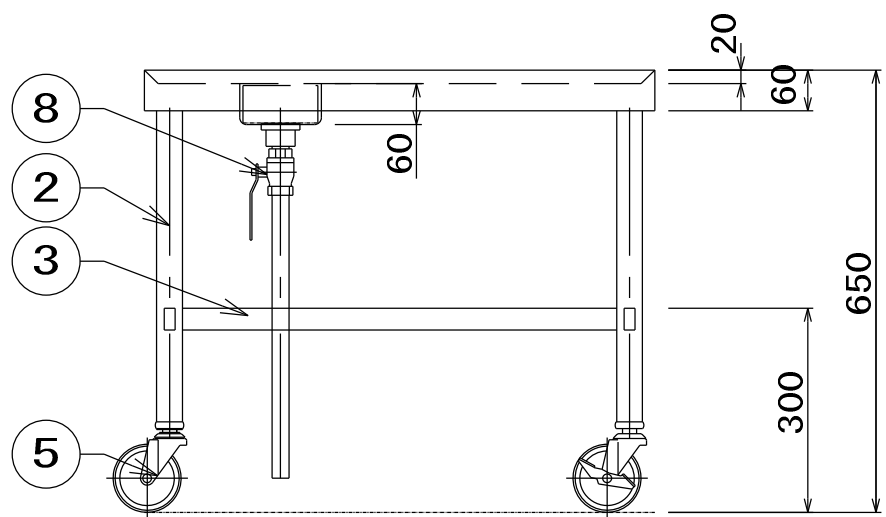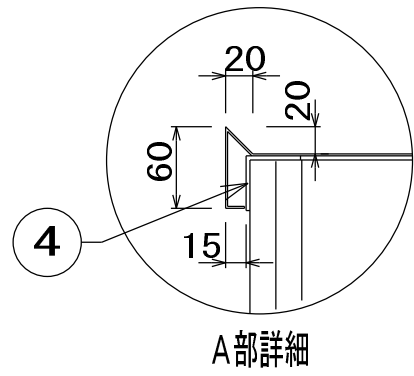


品名	移動台	寸法	W	D	H	図番
型式	DTM-76	セクション	750x	600x	650	D1
		上処理・加熱調理:D			台数 1	

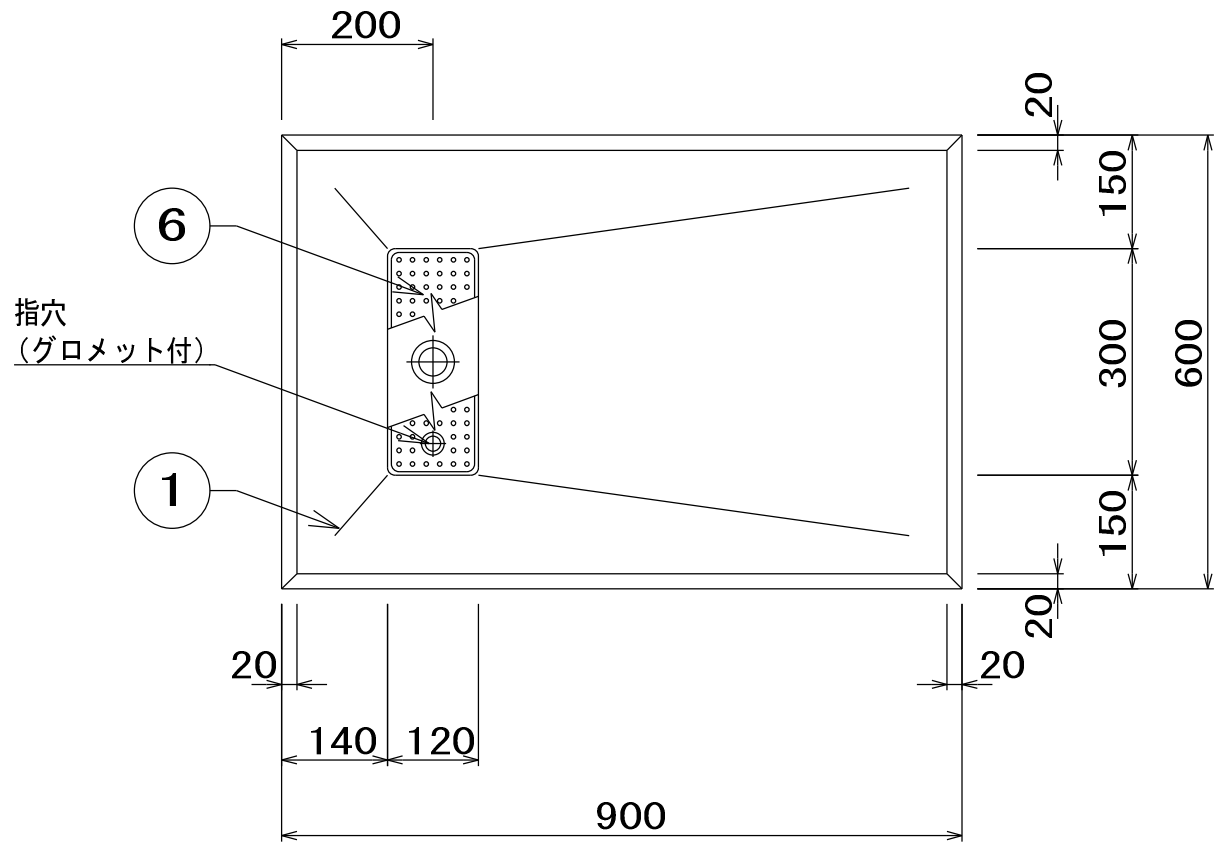




No	品 名	仕 様
1	水切甲板	SUS430 t1.5 No. 4
2	脚材	SUS430 t1.2 φ38 パイプ
3	補強材	SUS430 t1.2 □32×16 パイプ
4	パイプ受アングル	SUS430 40×40×L3
5	キャスター	4インチウレタン製 自在式 対角ストッパー2ヶ付
6	水切ストレーナー	SUS430 t0.8 バンチング
7	排水金具	真鍮クロームメッキ 目皿付 25A
8	排水バルブ	25A ボールバルブ
9	排水管	25A 塩ビ管

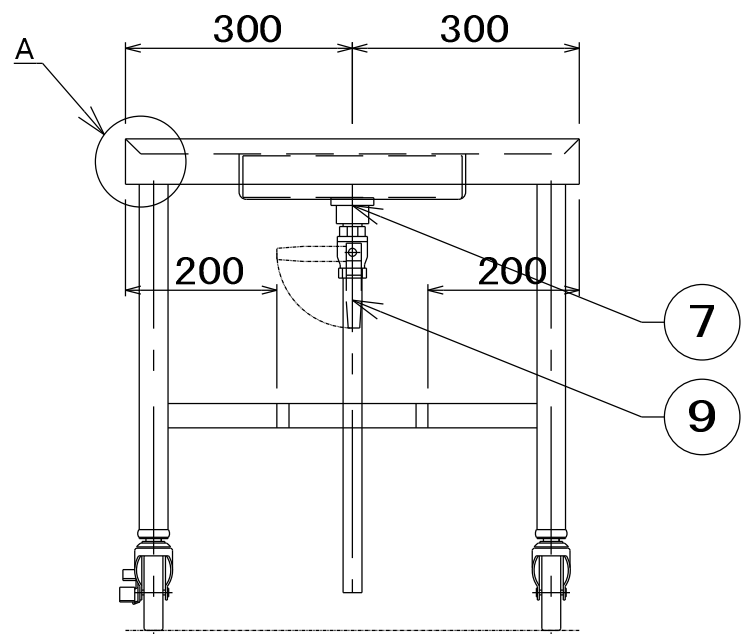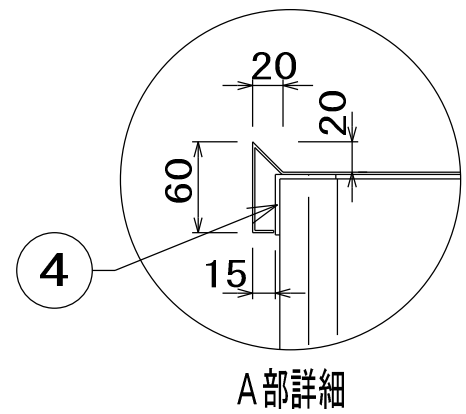

品名	移動台	寸法	W	D	H	図番
型式	DTM-96	セクション	900x	600x	650	D2
		上処理・加熱調理:D			台数 1	



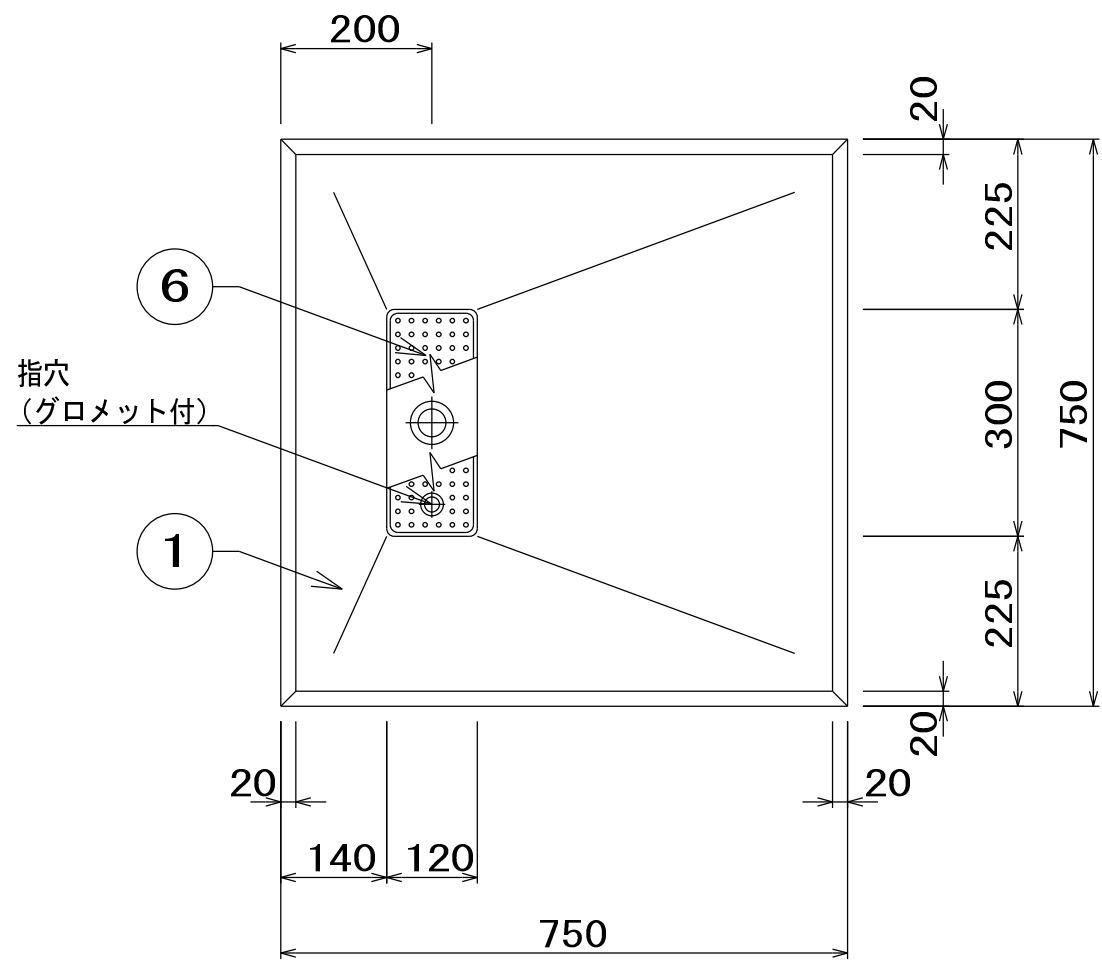


No	品 名	仕 様
1	水切甲板	SUS430 t1.5 No. 4
2	脚材	SUS430 t1.2 φ38 パイプ
3	補強材	SUS430 t1.2 □32×16 パイプ
4	パイプ受アングル	SUS430 40×40×L3
5	キャスター	4インチウレタン製 自在式 対角ストッパー2ヶ付
6	水切ストレーナー	SUS430 t0.8 バンチング
7	排水金具	真鍮クロームメッキ 目皿付 25A
8	排水バルブ	25A ボールバルブ
9	排水管	25A 塩ビ管

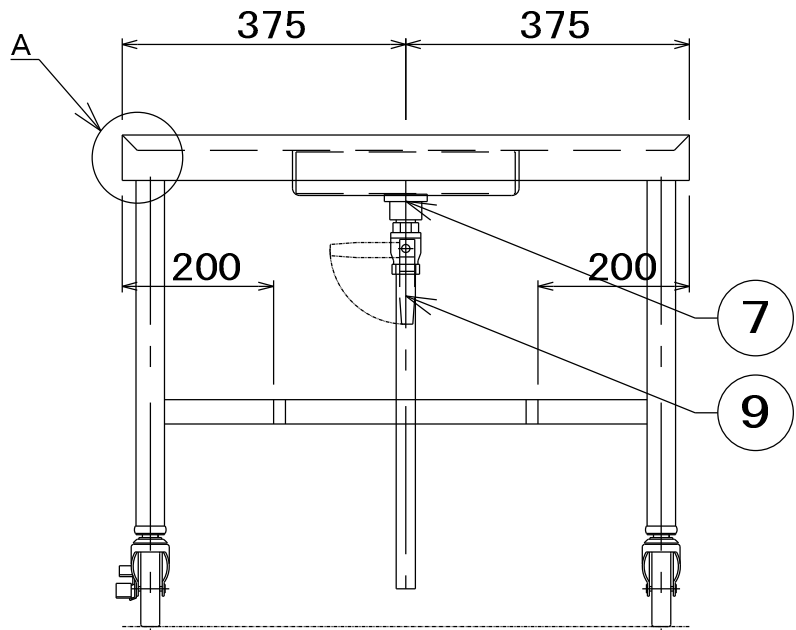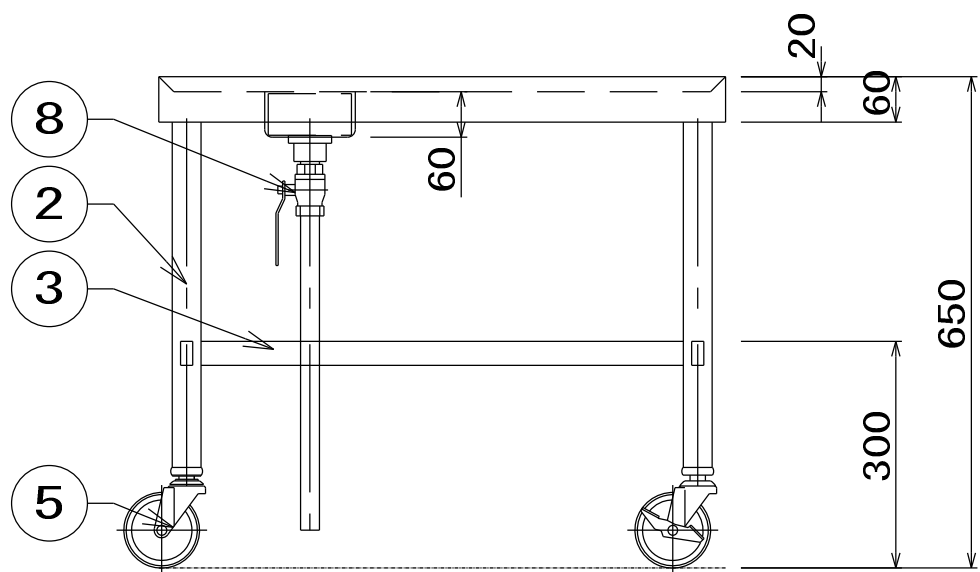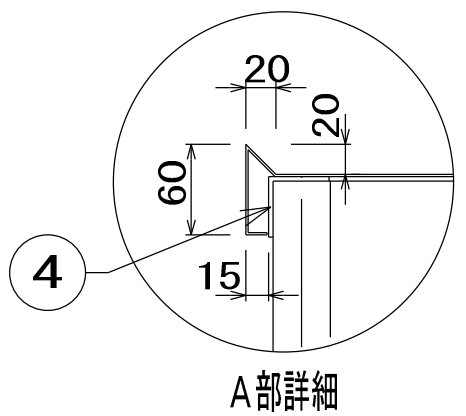

品名	移動台	寸法	W	D	H	図番
型式	DTM-77	セクション	750x	750x	650	D3
		上処理・加熱調理:D			台数 1	


形 式	MJ-201, MJ-101
外形寸法	542×972×770 (mm)
処理能力	200～2200 (kg/h)
電 気	MJ-201 三相 200V 600W MJ-101 单相 100V 600W
切れる厚さ (二枚刃アッセン)	1, 2, 3, 5, 8, 10, 15, 20 (mm) のステップ設定
機械重量	86 (kg)

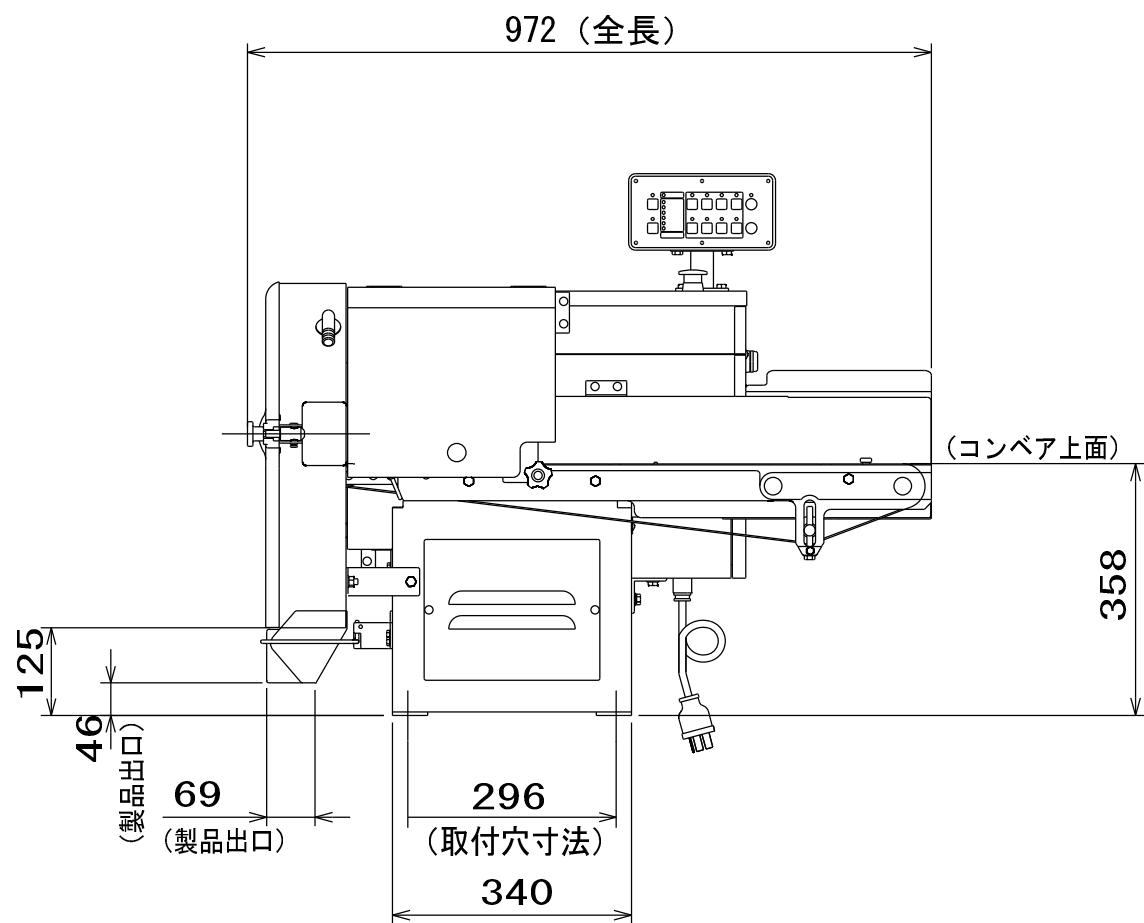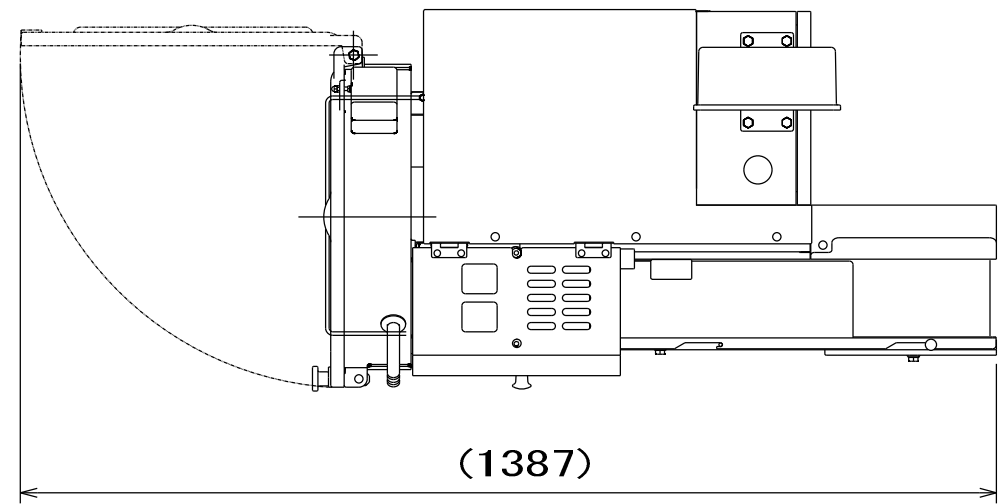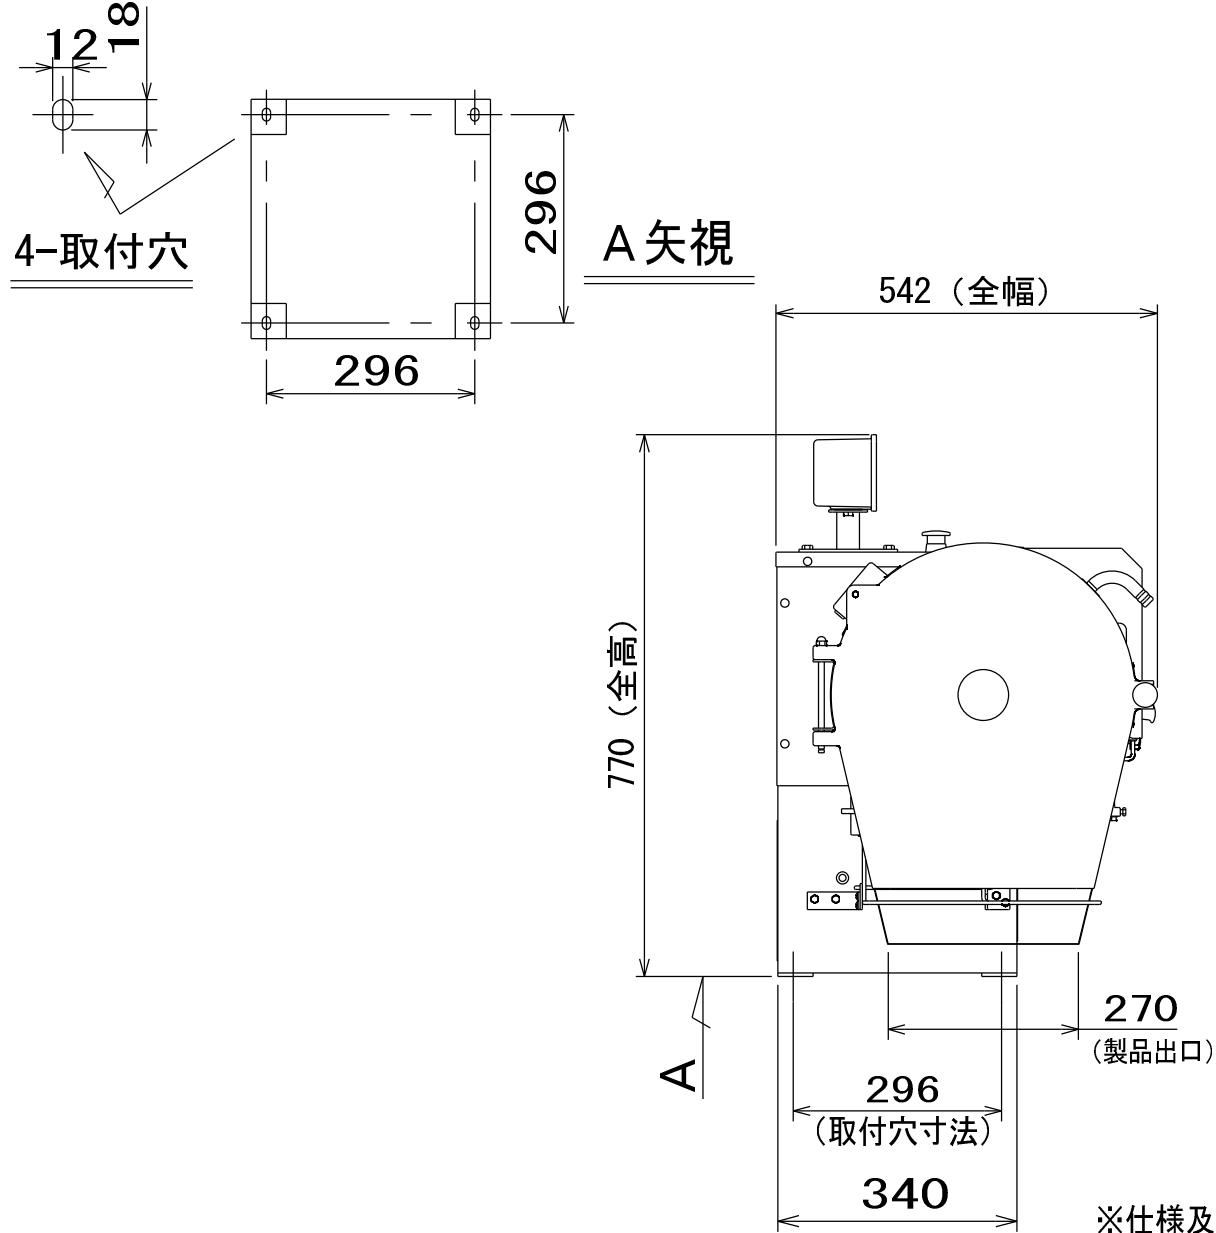

※仕様及び外観は製品改良のため予告なしに変更する場合があります。設計用としてご使用の場合はご照会ください。



品名	フードスライサー	寸法	W	D	H	図番
型式	MJ-101	セクション	542x	972x	770	D4
		上処理・加熱調理:D			台数 1	

No	品 名	仕 様
1	甲板及び槽	SUS430 t1.5 #4仕上
2	本体	SUS430 L3×40×40
3	キャスター	ウレタン製φ150自在x6（ストッパー付x4）
4	排水金具	50A/T0-124 ハンドルロック付
5	残菜カゴ	SUS430 t1.0 φ3パンチング
6	取外式スノコ	SUS430 t1.0 φ16, t3.0 #4仕上
7	本体取付架台	SUS430 L3×40×40, □40 t1.5 寸法は製作時打合せ
8	バックガード	SUS430 t1.5 #4仕上

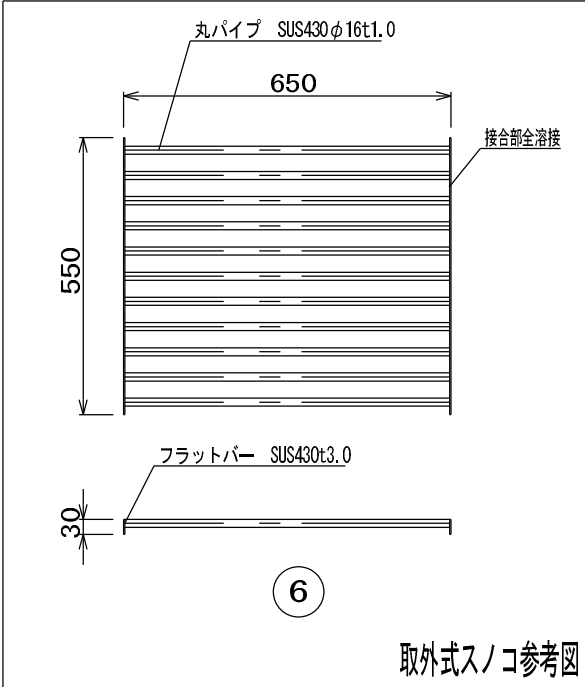


取外式スノコ参考図


A部詳細

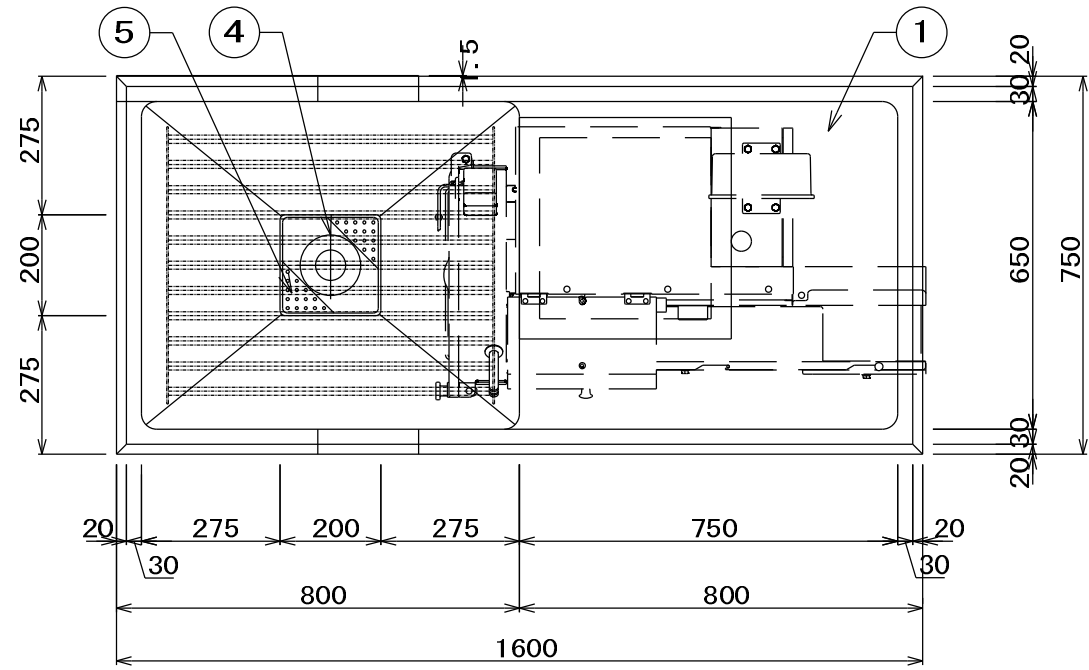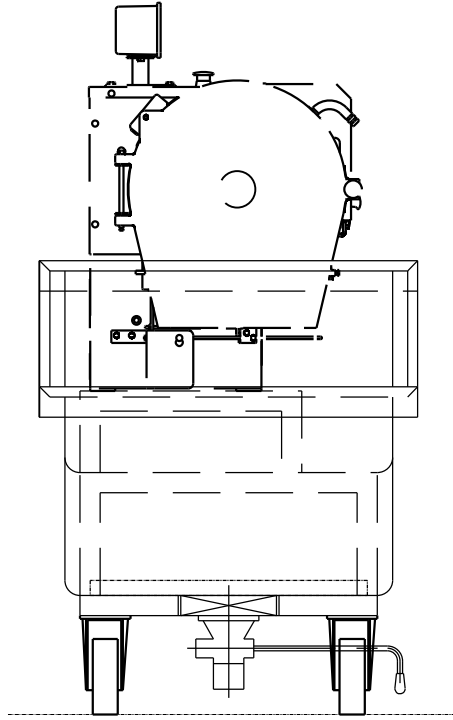


フードスライサー：MJ-100/200

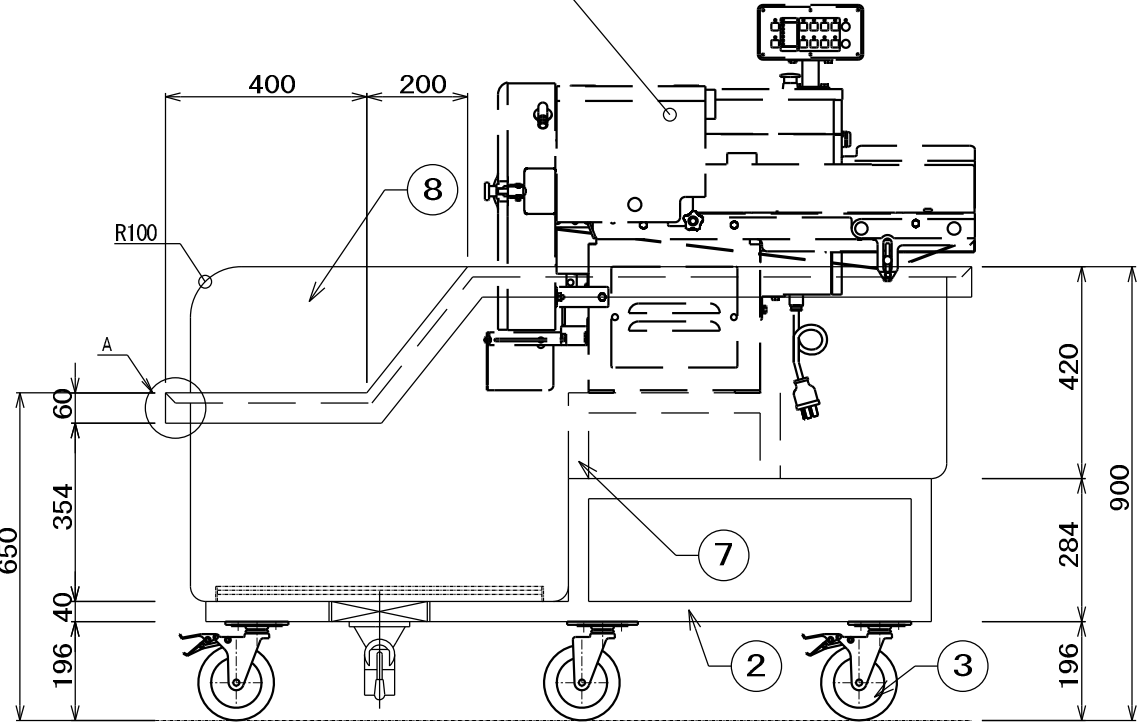



品名	移動スライサシンク	寸法	W	D	H	図番
型式	セクション 上処理・加熱調理:D	1500x	750x	650		D5
					台数	1

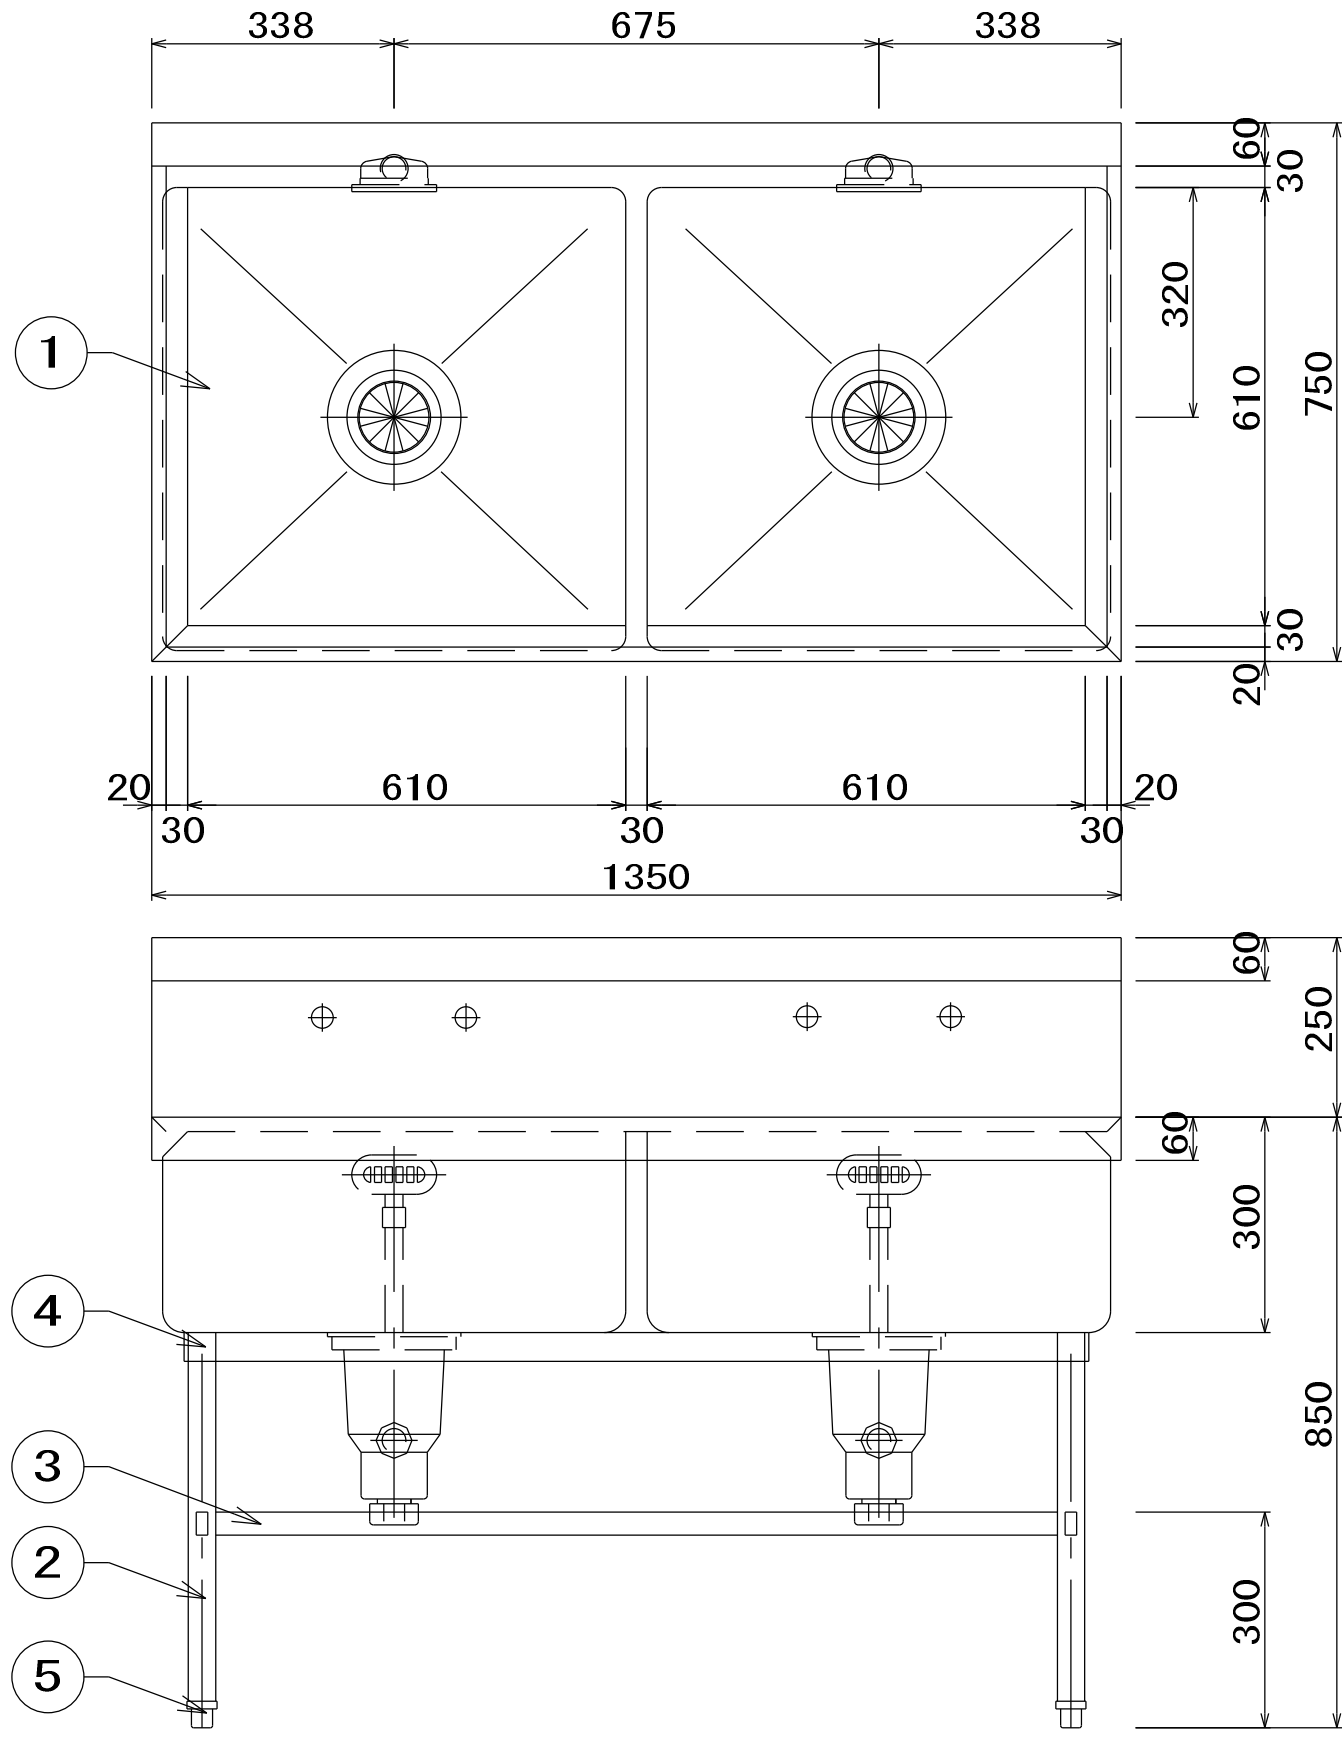



No	品 名	仕 様
1	甲板及び槽	SUS430 t1.5 No. 4
2	脚パイプ	SUS430 t1.2 φ38
3	補強パイプ	SUS430 t1.2 □32×16
4	パイプ受アングル	SUS430 L3×40×40
5	アジャスト	SUS304
6	排水金具	40A 材質：樹脂及びSUS トラップ・大型ゴミ収納力ゴ付
7	オーバーフロー金具	25A 小判型 材質：樹脂及びSUS
8	オーバーフロー管	φ32 塩ビ管

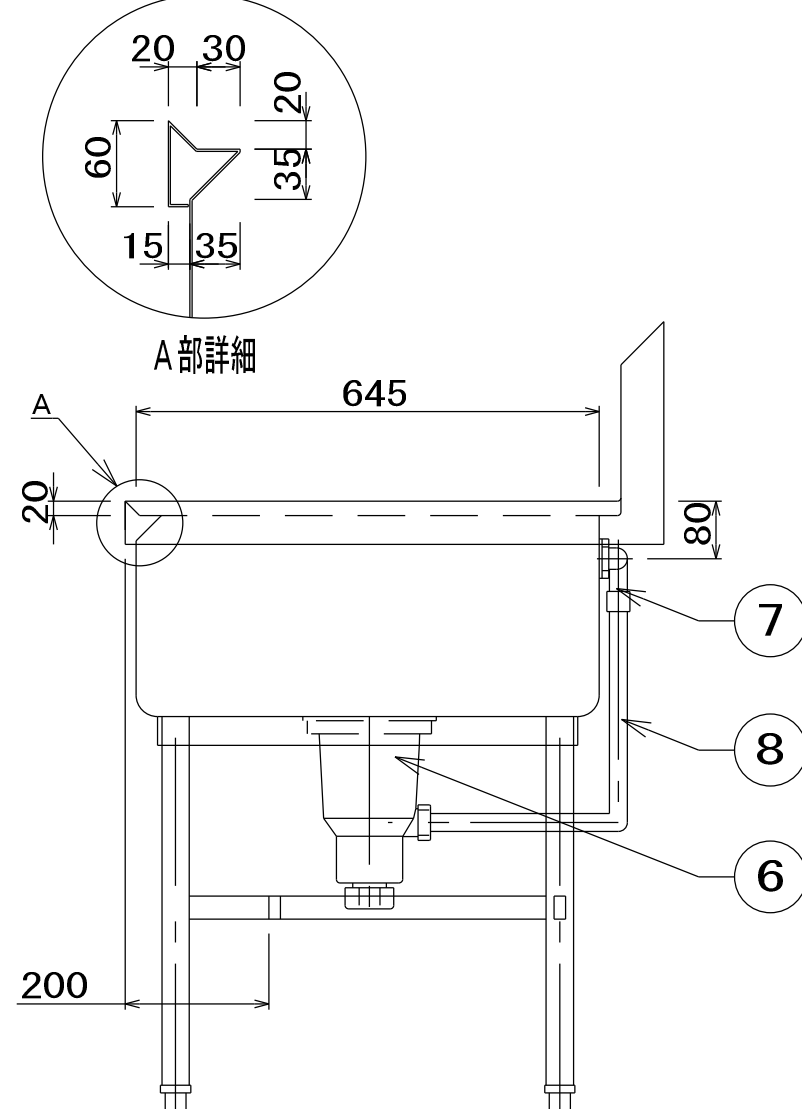



品名	二槽シンク	寸法	W	D	H	図番
型式	SDS2-137B セクション 上処理・加熱調理:D	1350x	750x	850		D6
					台数	1

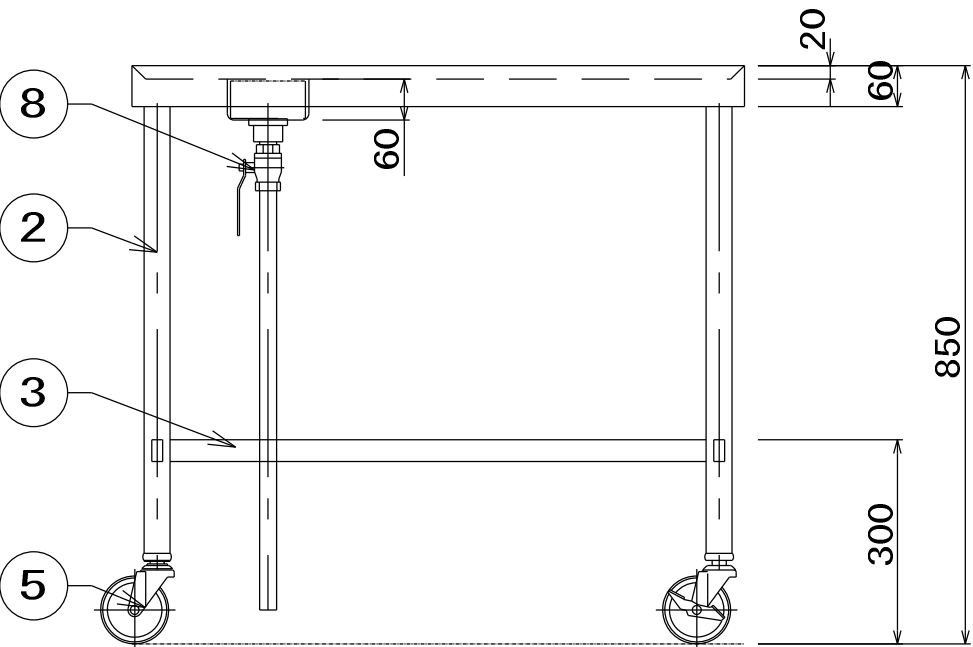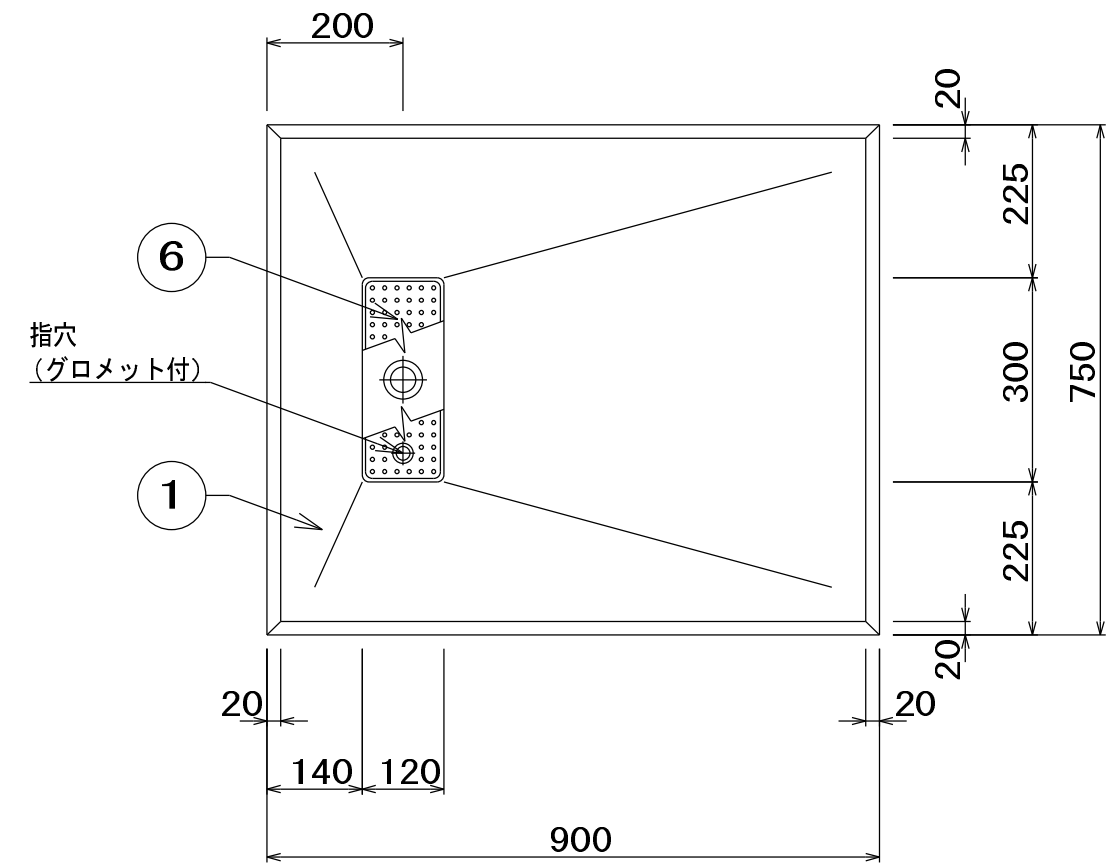



No	品 名	仕 様
1	水切甲板	SUS430 t1.5 No. 4
2	脚材	SUS430 t1.2 φ38 パイプ
3	補強材	SUS430 t1.2 □32×16 パイプ
4	パイプ受アングル	SUS430 40×40×L3
5	キャスター	4インチウレタン製 自在式 対角ストッパー2ヶ付
6	水切ストレーナー	SUS430 t0.8 パンチング
7	排水金具	真鍮クロームメッキ 目皿付 25A
8	排水バルブ	25A ボールバルブ
9	排水管	25A 塩ビ管

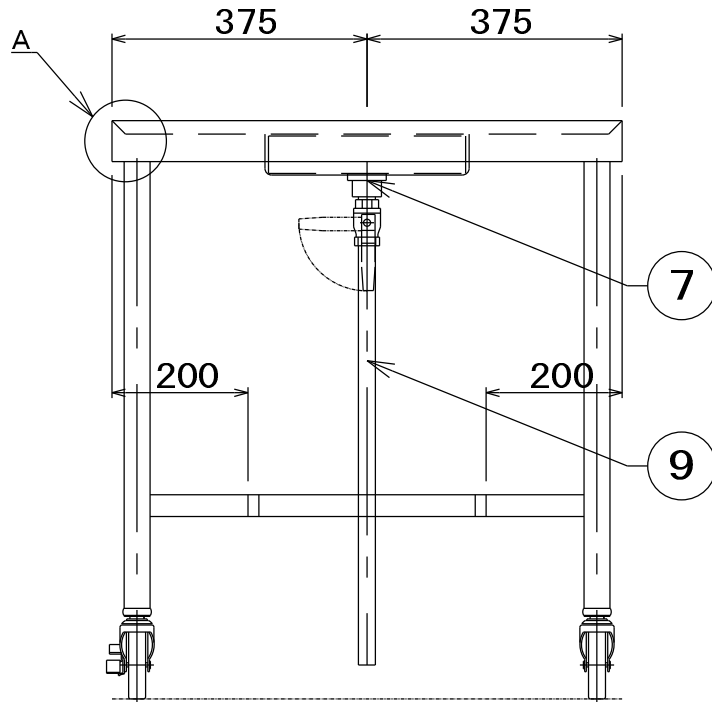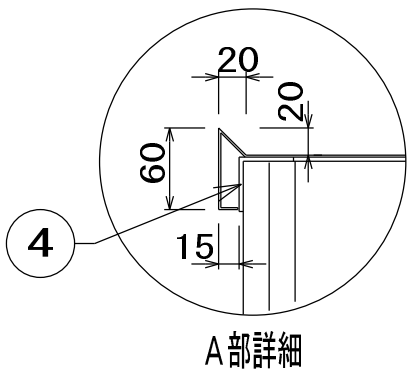

品名	移動台	寸法	W	D	H	図番
型式	DTM-97 セクション 上処理・加熱調理:D	900x	750x	850		D7
					台数	1


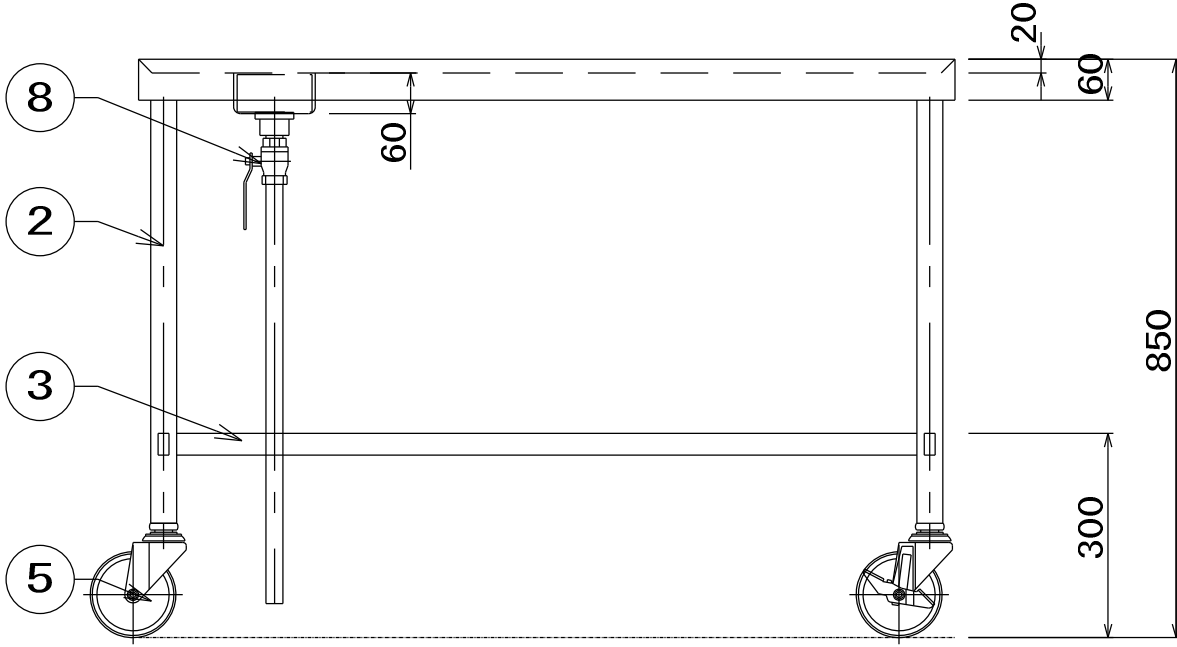
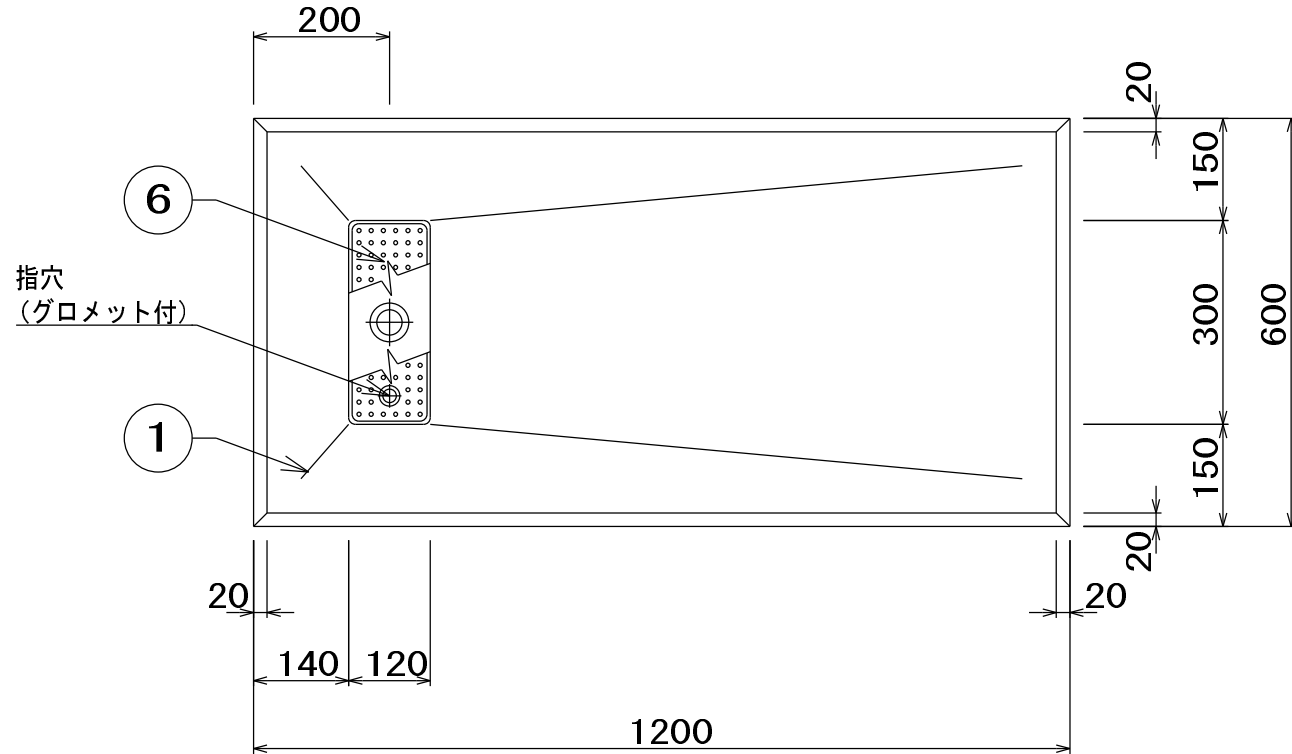


No	品 名	仕 様
1	水切甲板	SUS430 t1.5 No. 4
2	脚材	SUS430 t1.2 φ38 パイプ
3	補強材	SUS430 t1.2 □32×16 パイプ
4	パイプ受アングル	SUS430 40×40×L3
5	キャスター	5インチウレタン製 自在式 対角ストッパー2ヶ付
6	水切ストレーナー	SUS430 t0.8 パンチング
7	排水金具	真鍮クロームメッキ 目皿付 25A
8	排水バルブ	25A ボールバルブ
9	排水管	25A 塩ビ管

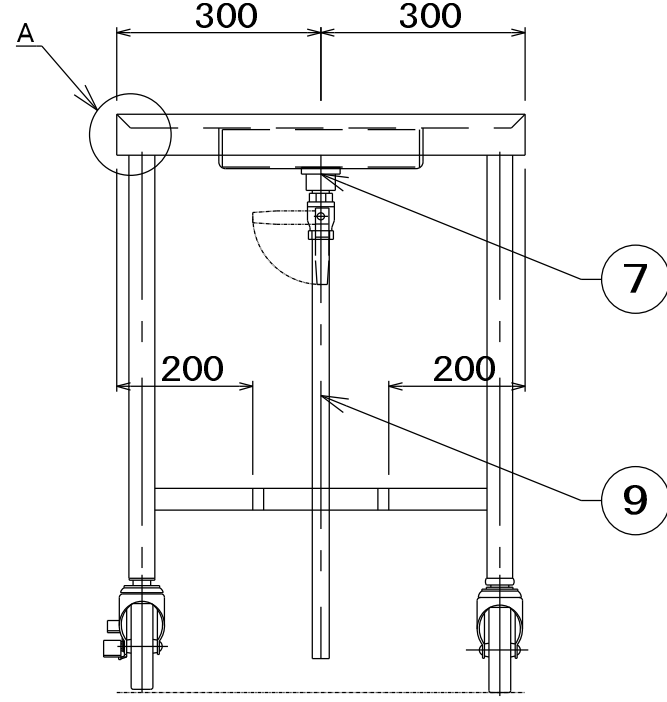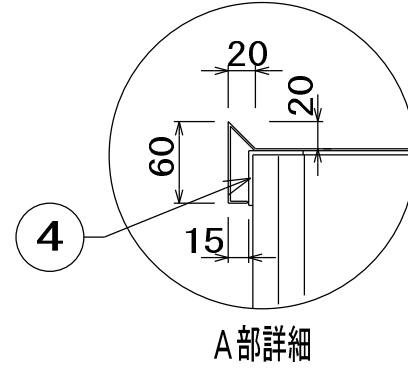


品名	移動台	寸法	W	D	H	図番
型式	DTM-126 セクション 上処理・加熱調理:D	1200x	600x	850		D8
					台数	1

- ・ フレームと槽部が脱着出来る事
- ・ 保管時に積み重ね（スタッキング）収納が出来る事

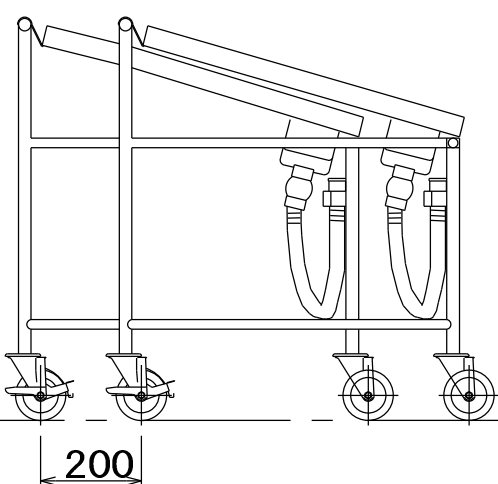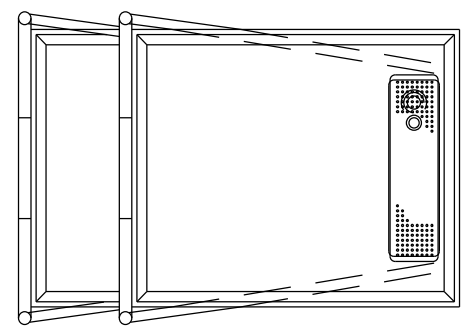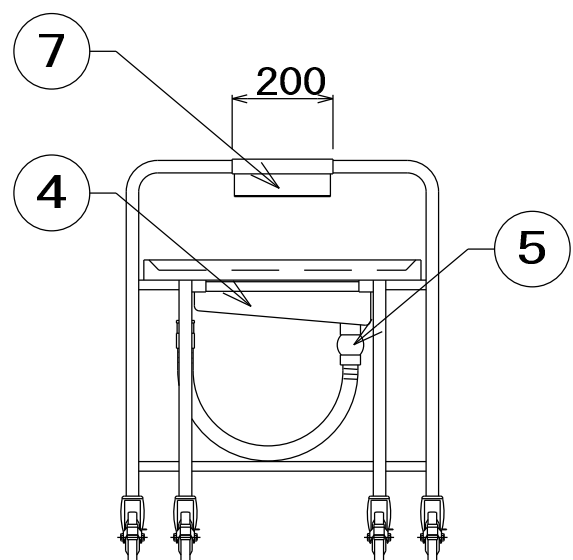

MX-40S/SA-M用受台

Diagram of the front panel of the device. It features a central circular button labeled 5.

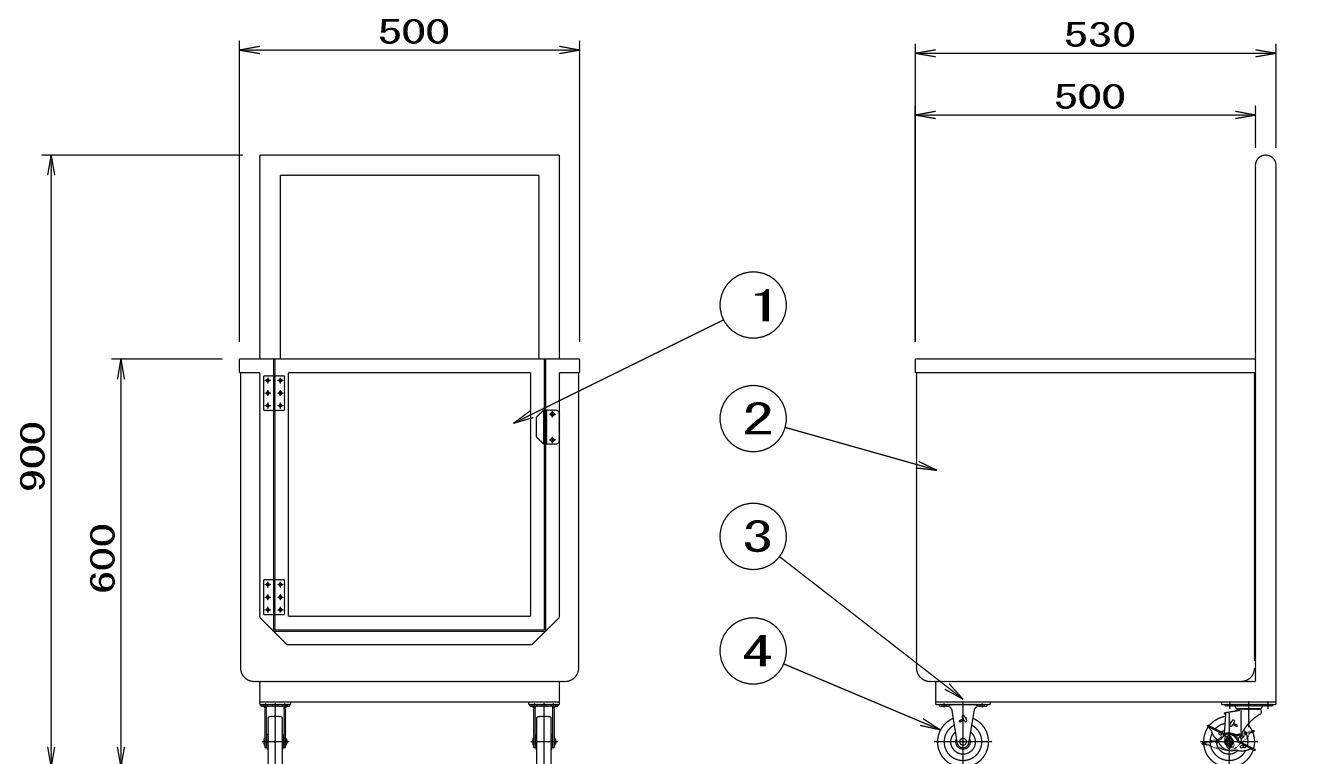

※ 本製品の仕様、性能は予告なしに変更する場合がございますのでご了承ください。

MX-40SA-M


注：回転羽根、蓋、攪拌容器は取り外し可能です。
注：回転羽根、蓋、攪拌容器は1セットです。

MX-4000


No.	
1	
2	
3	付
4	付
5	
6	
7	
8	
9	
10	

※ 本製品の仕様、性能は予告なしに変更する場合がございますのでご了承ください。


No	品 名	仕 様
1	水切甲板	SUS430 t1.5 #4仕上
2	脚パイプ	SUS430 t1.2 φ38
3	補強パイプ	SUS430 t1.2 □32×16
4	パイプ受アングル	SUS430 L3×40×40
5	キャスター	φ125 ウレタン車 全車自在 ストッパー2ヶ対角取付
6	水切ストレーナー	SUS430 t0.8 バンチング
7	排水金具	真鍮クロームメッキ 目皿付 25A
8	排水バルブ	25A ボールバルブ
9	排水管	25A 塩ビ管
10	補強板	SUS430 t1.5 #4仕上

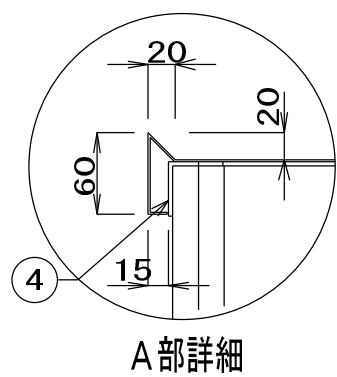


A部詳細

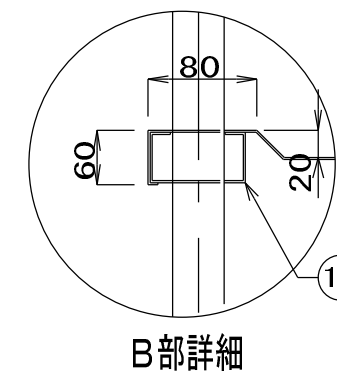



B部詳細

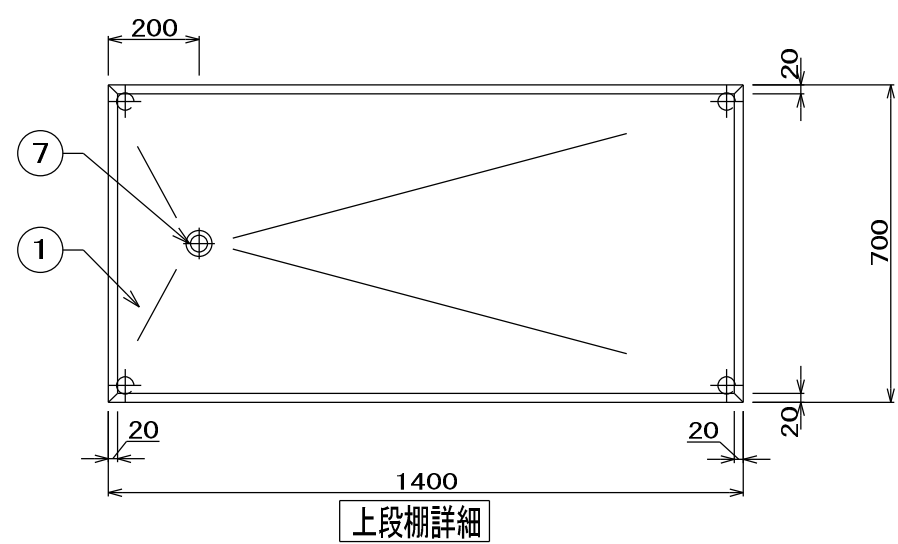





上段棚詳細

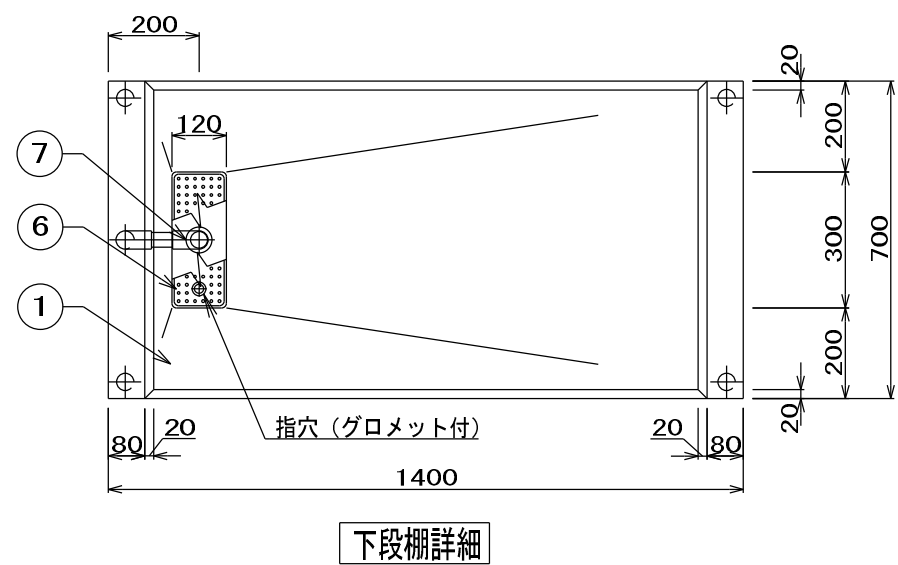

下段棚詳細

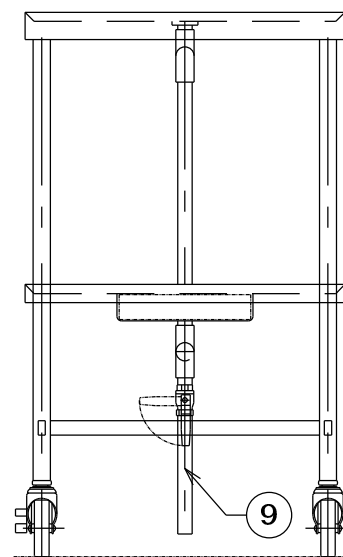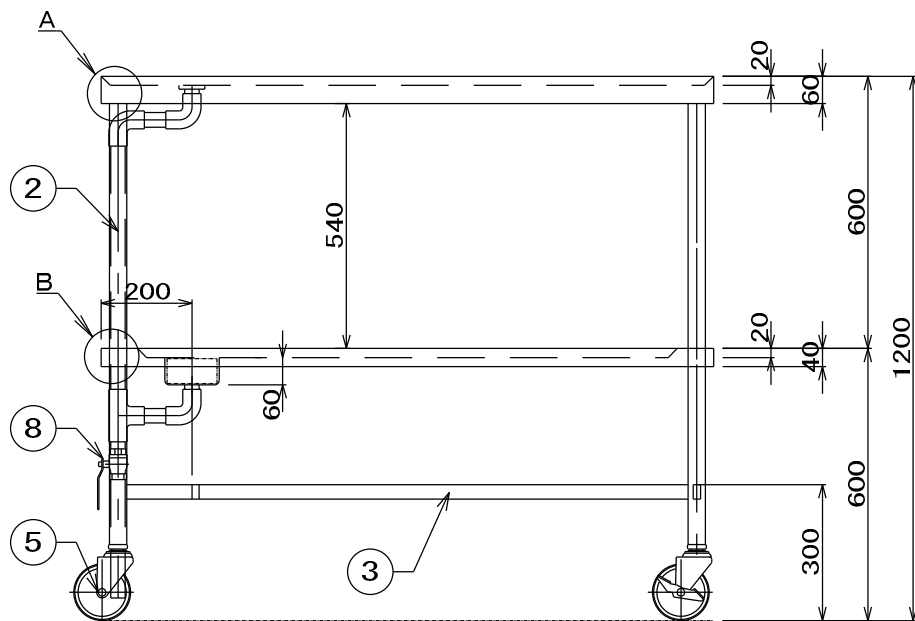




DRAWING	厨房設備 厨房機器単品図 (17)	SCALE	A1:N.S A3:N.S
PROJECT	(仮称) 大間町学校給食センター建設工事	DATE	2025.03
アール・イー・ビー開発株式会社 一級建築士 大臣登録 第253491号 山内 剛男			DRAWING No. M-51

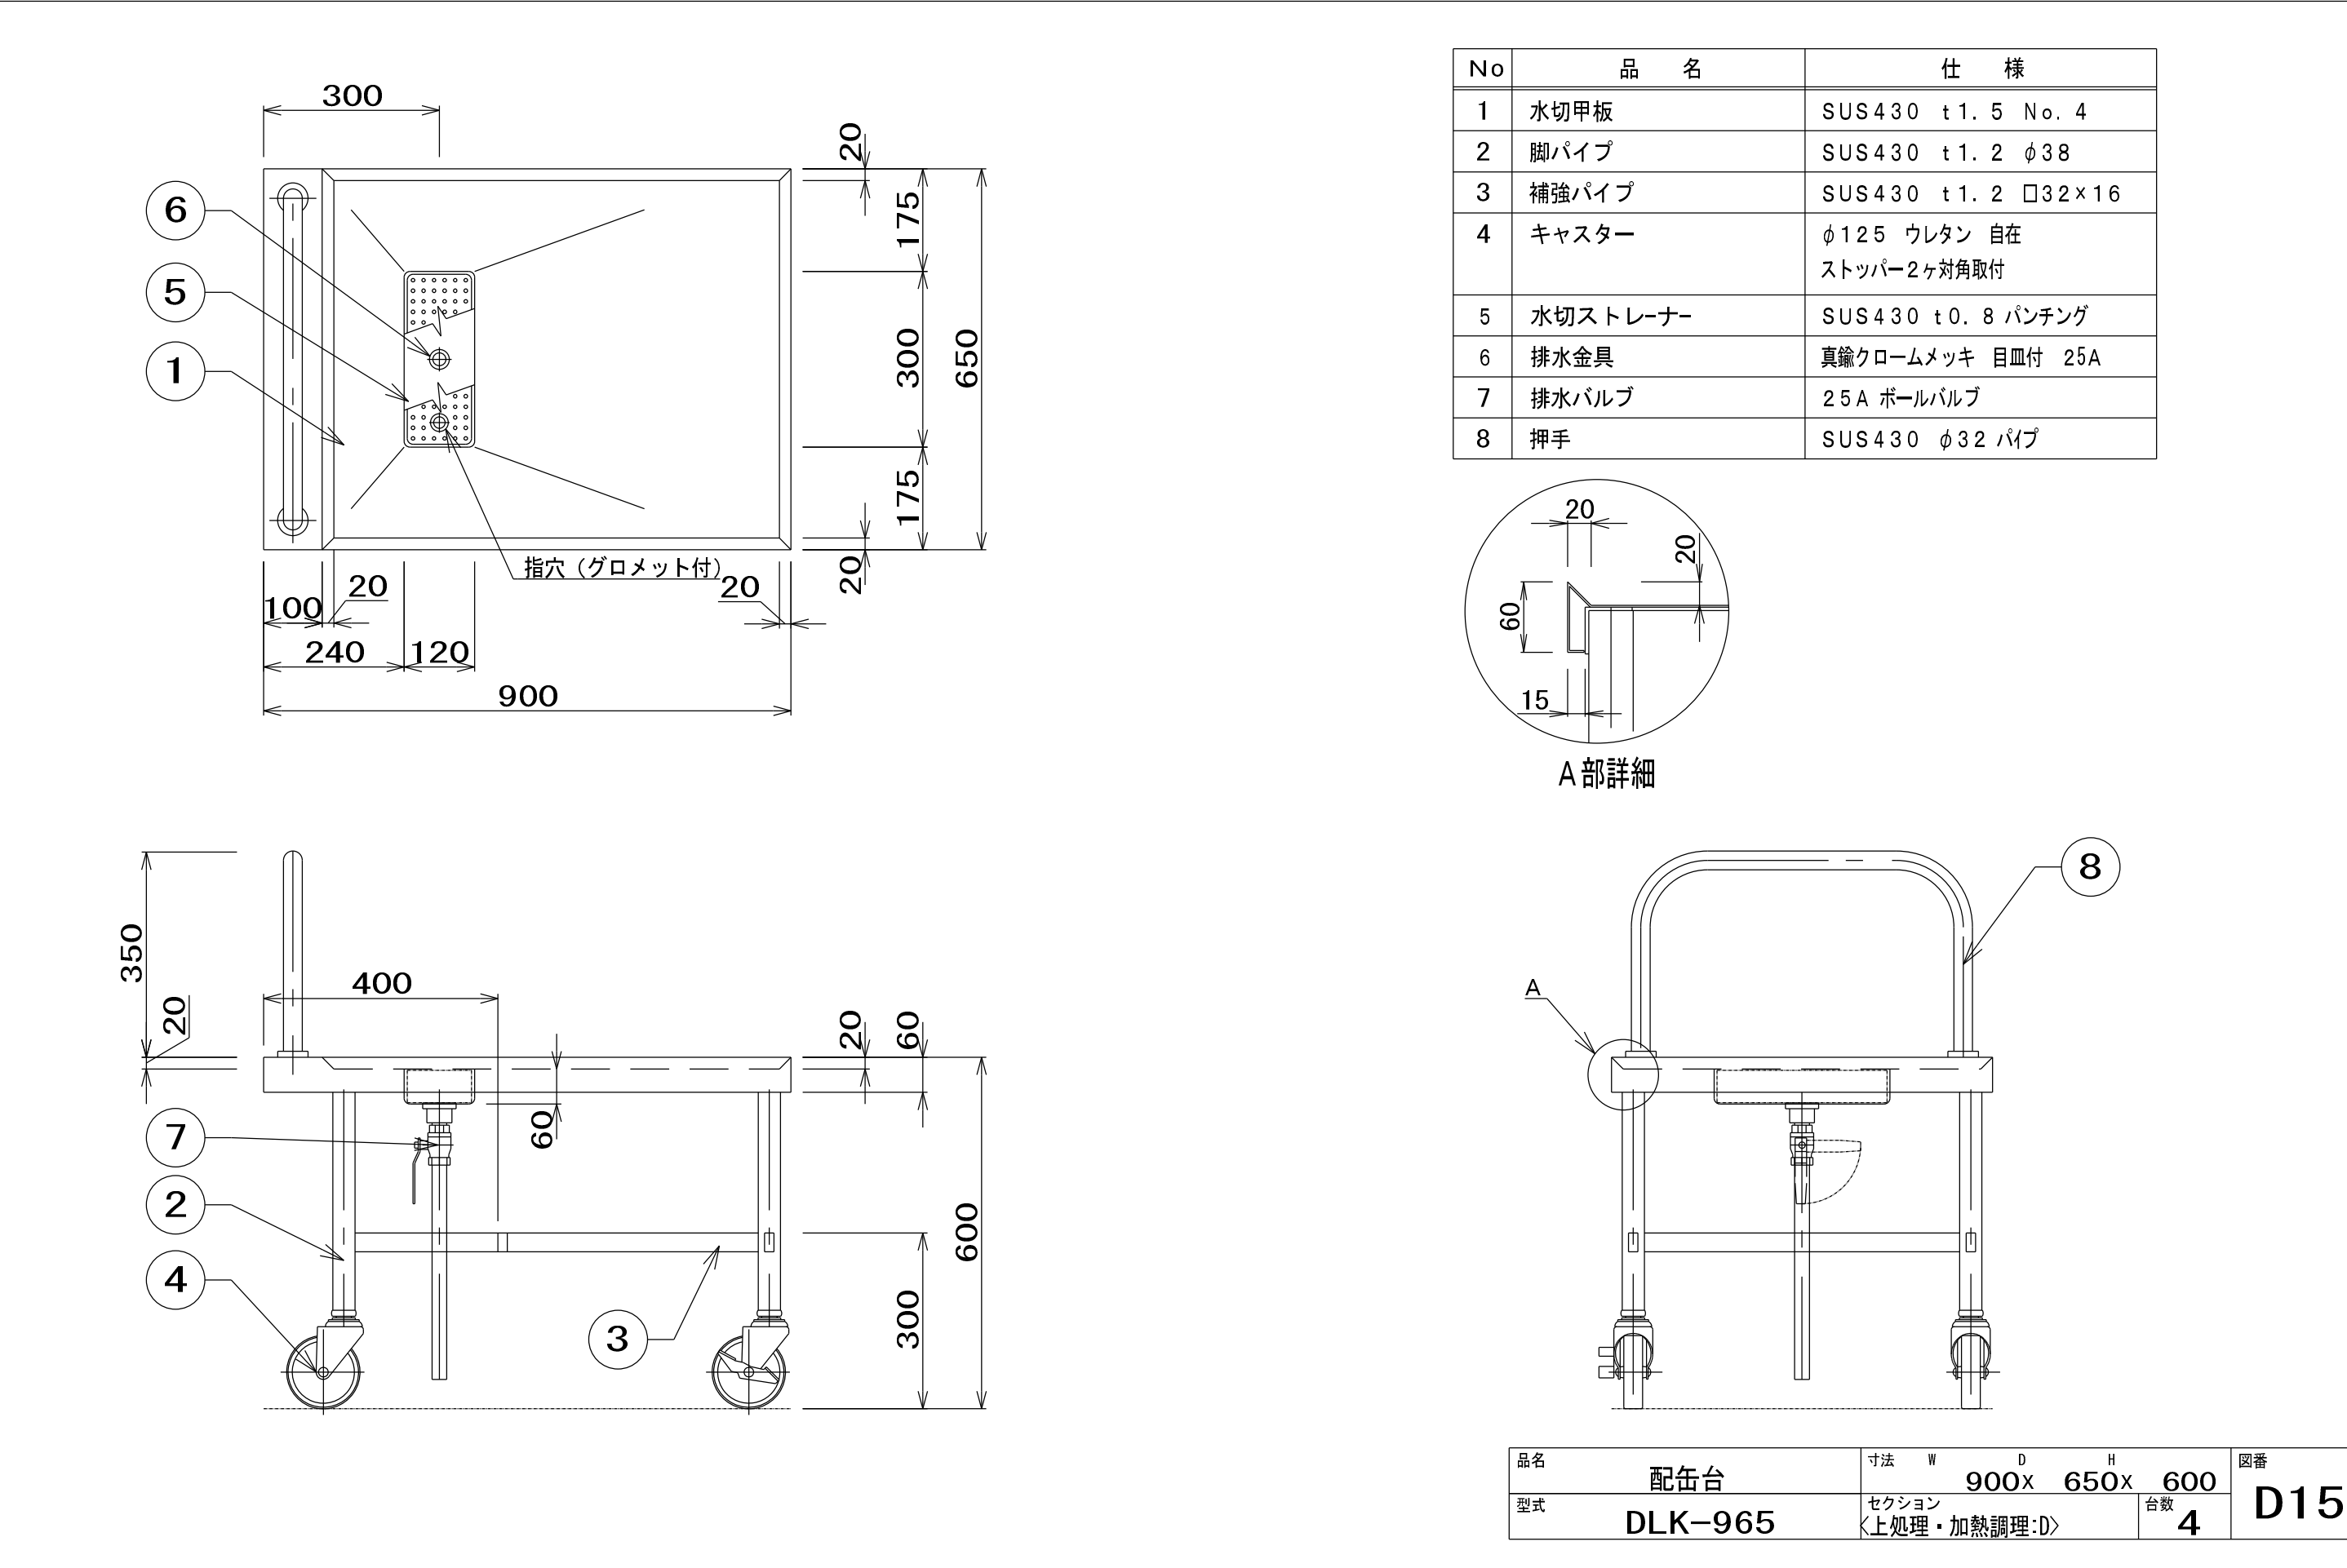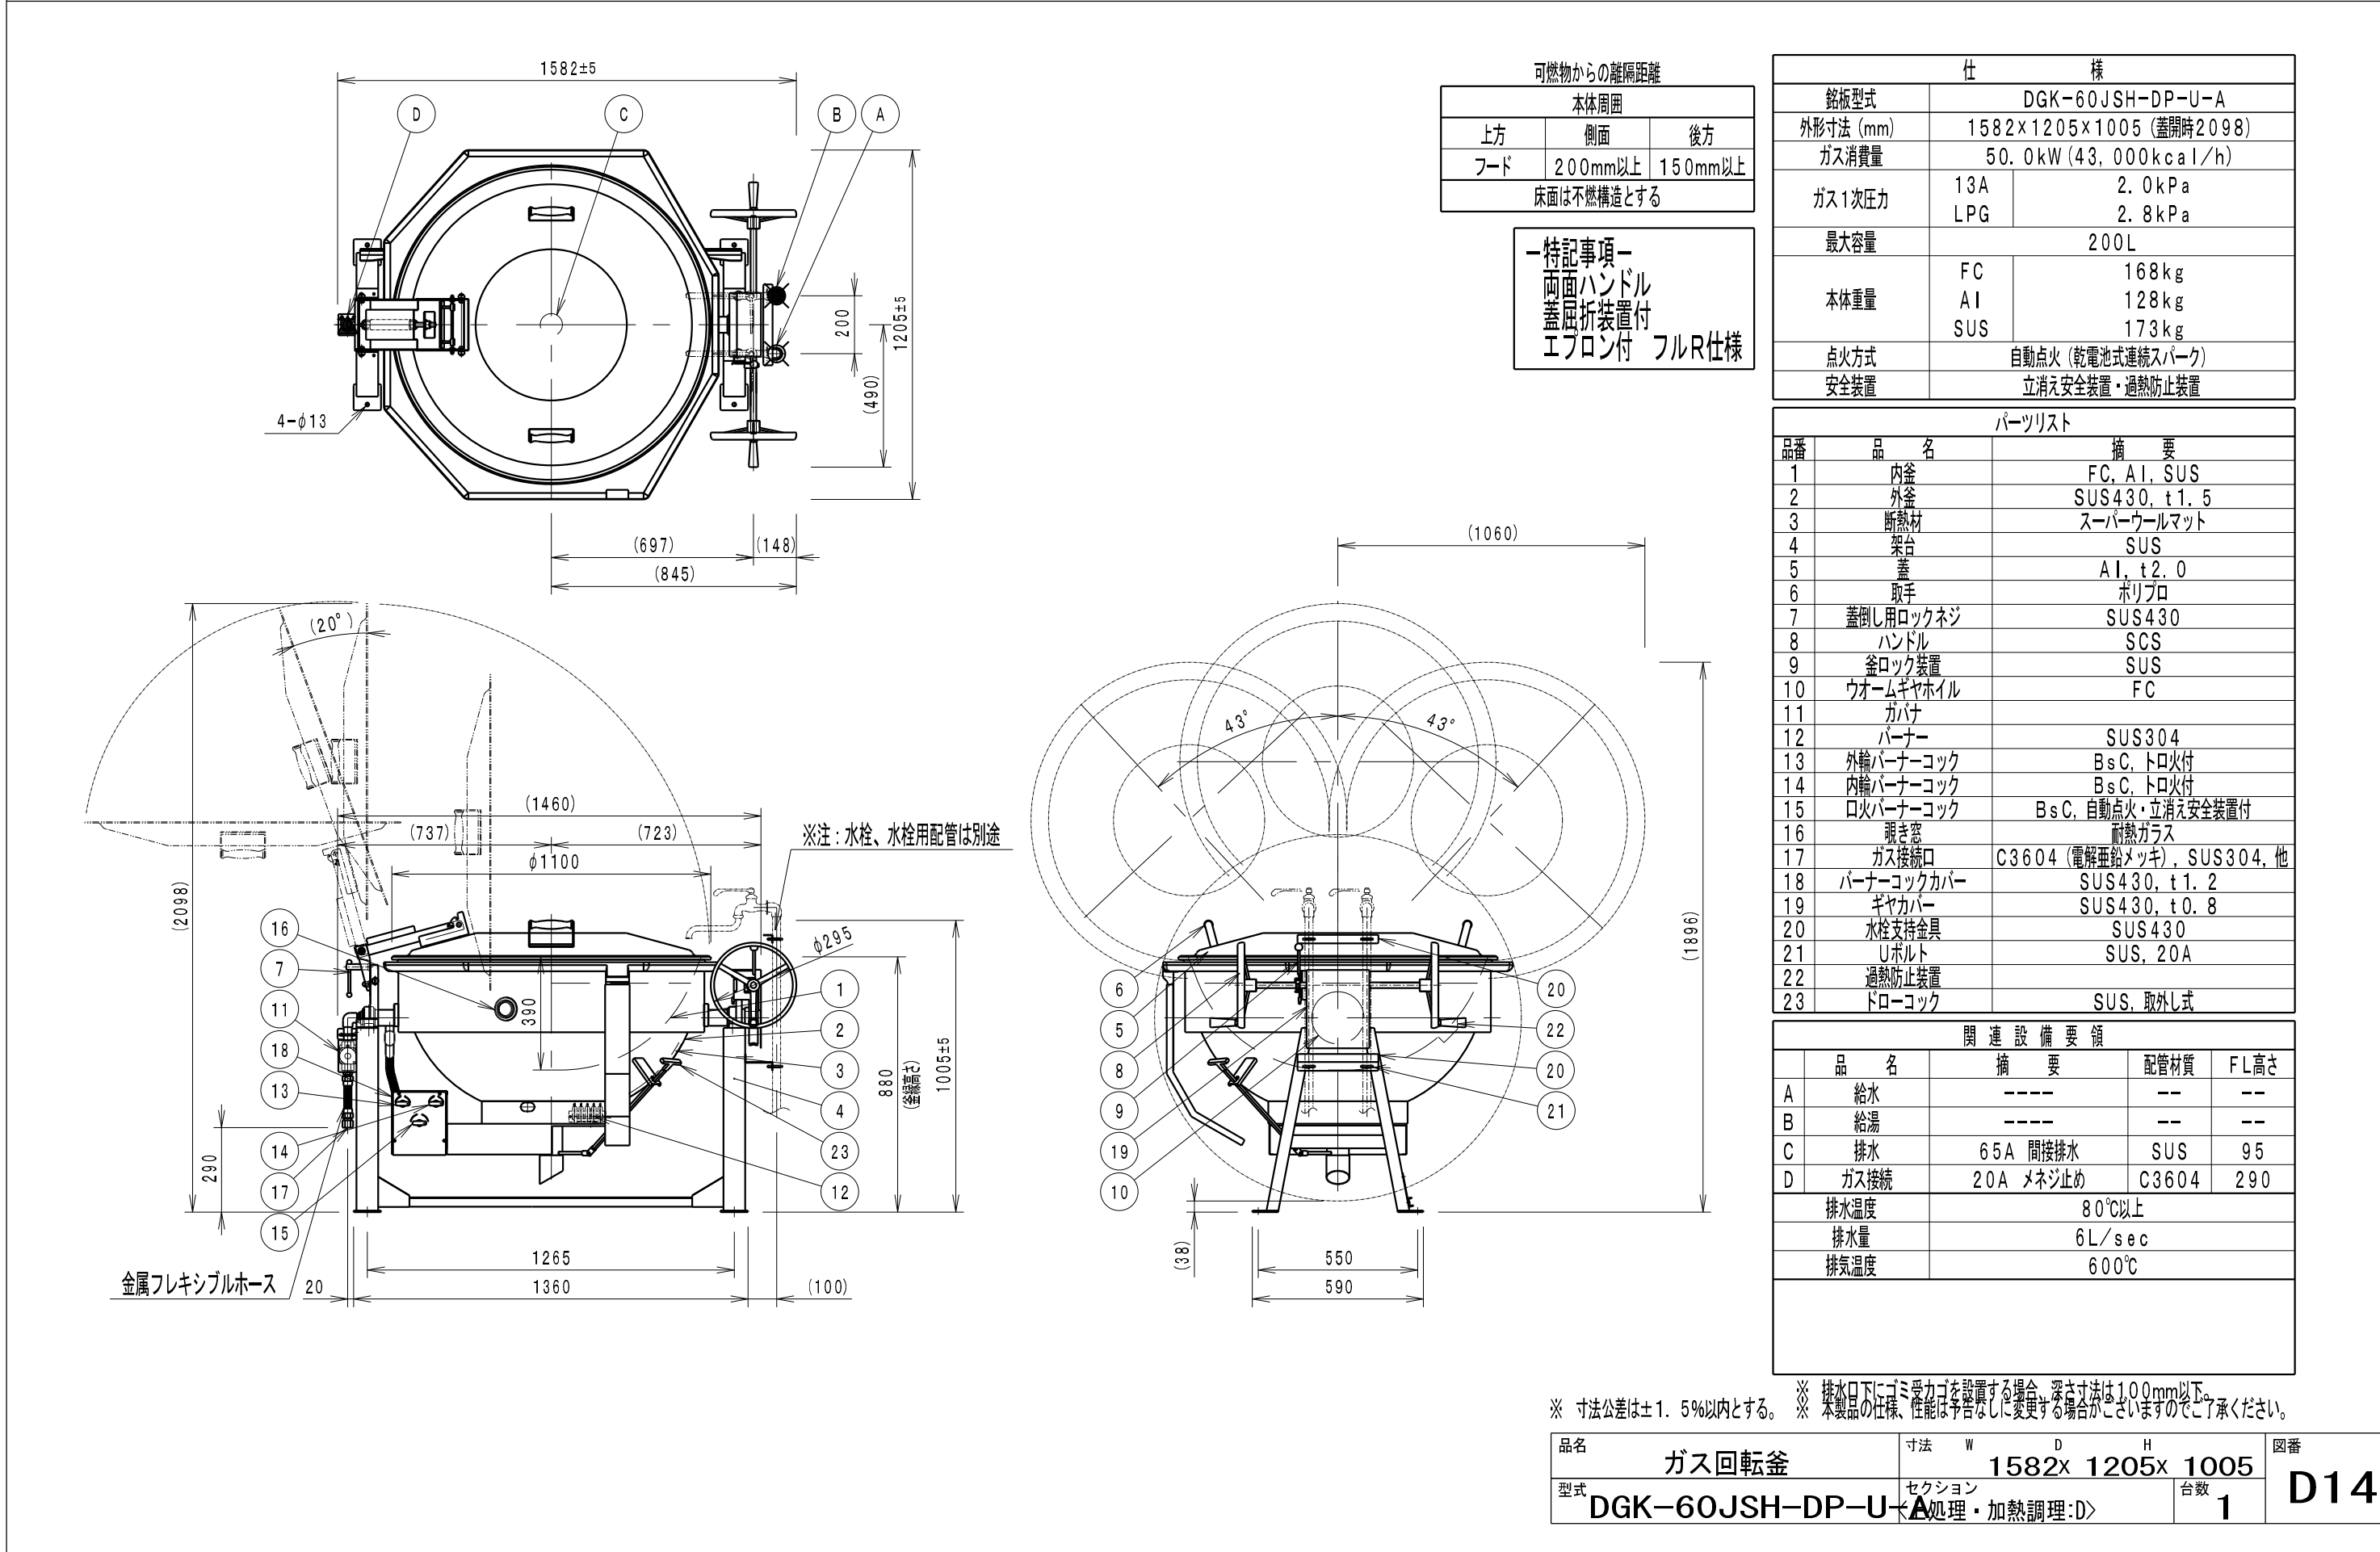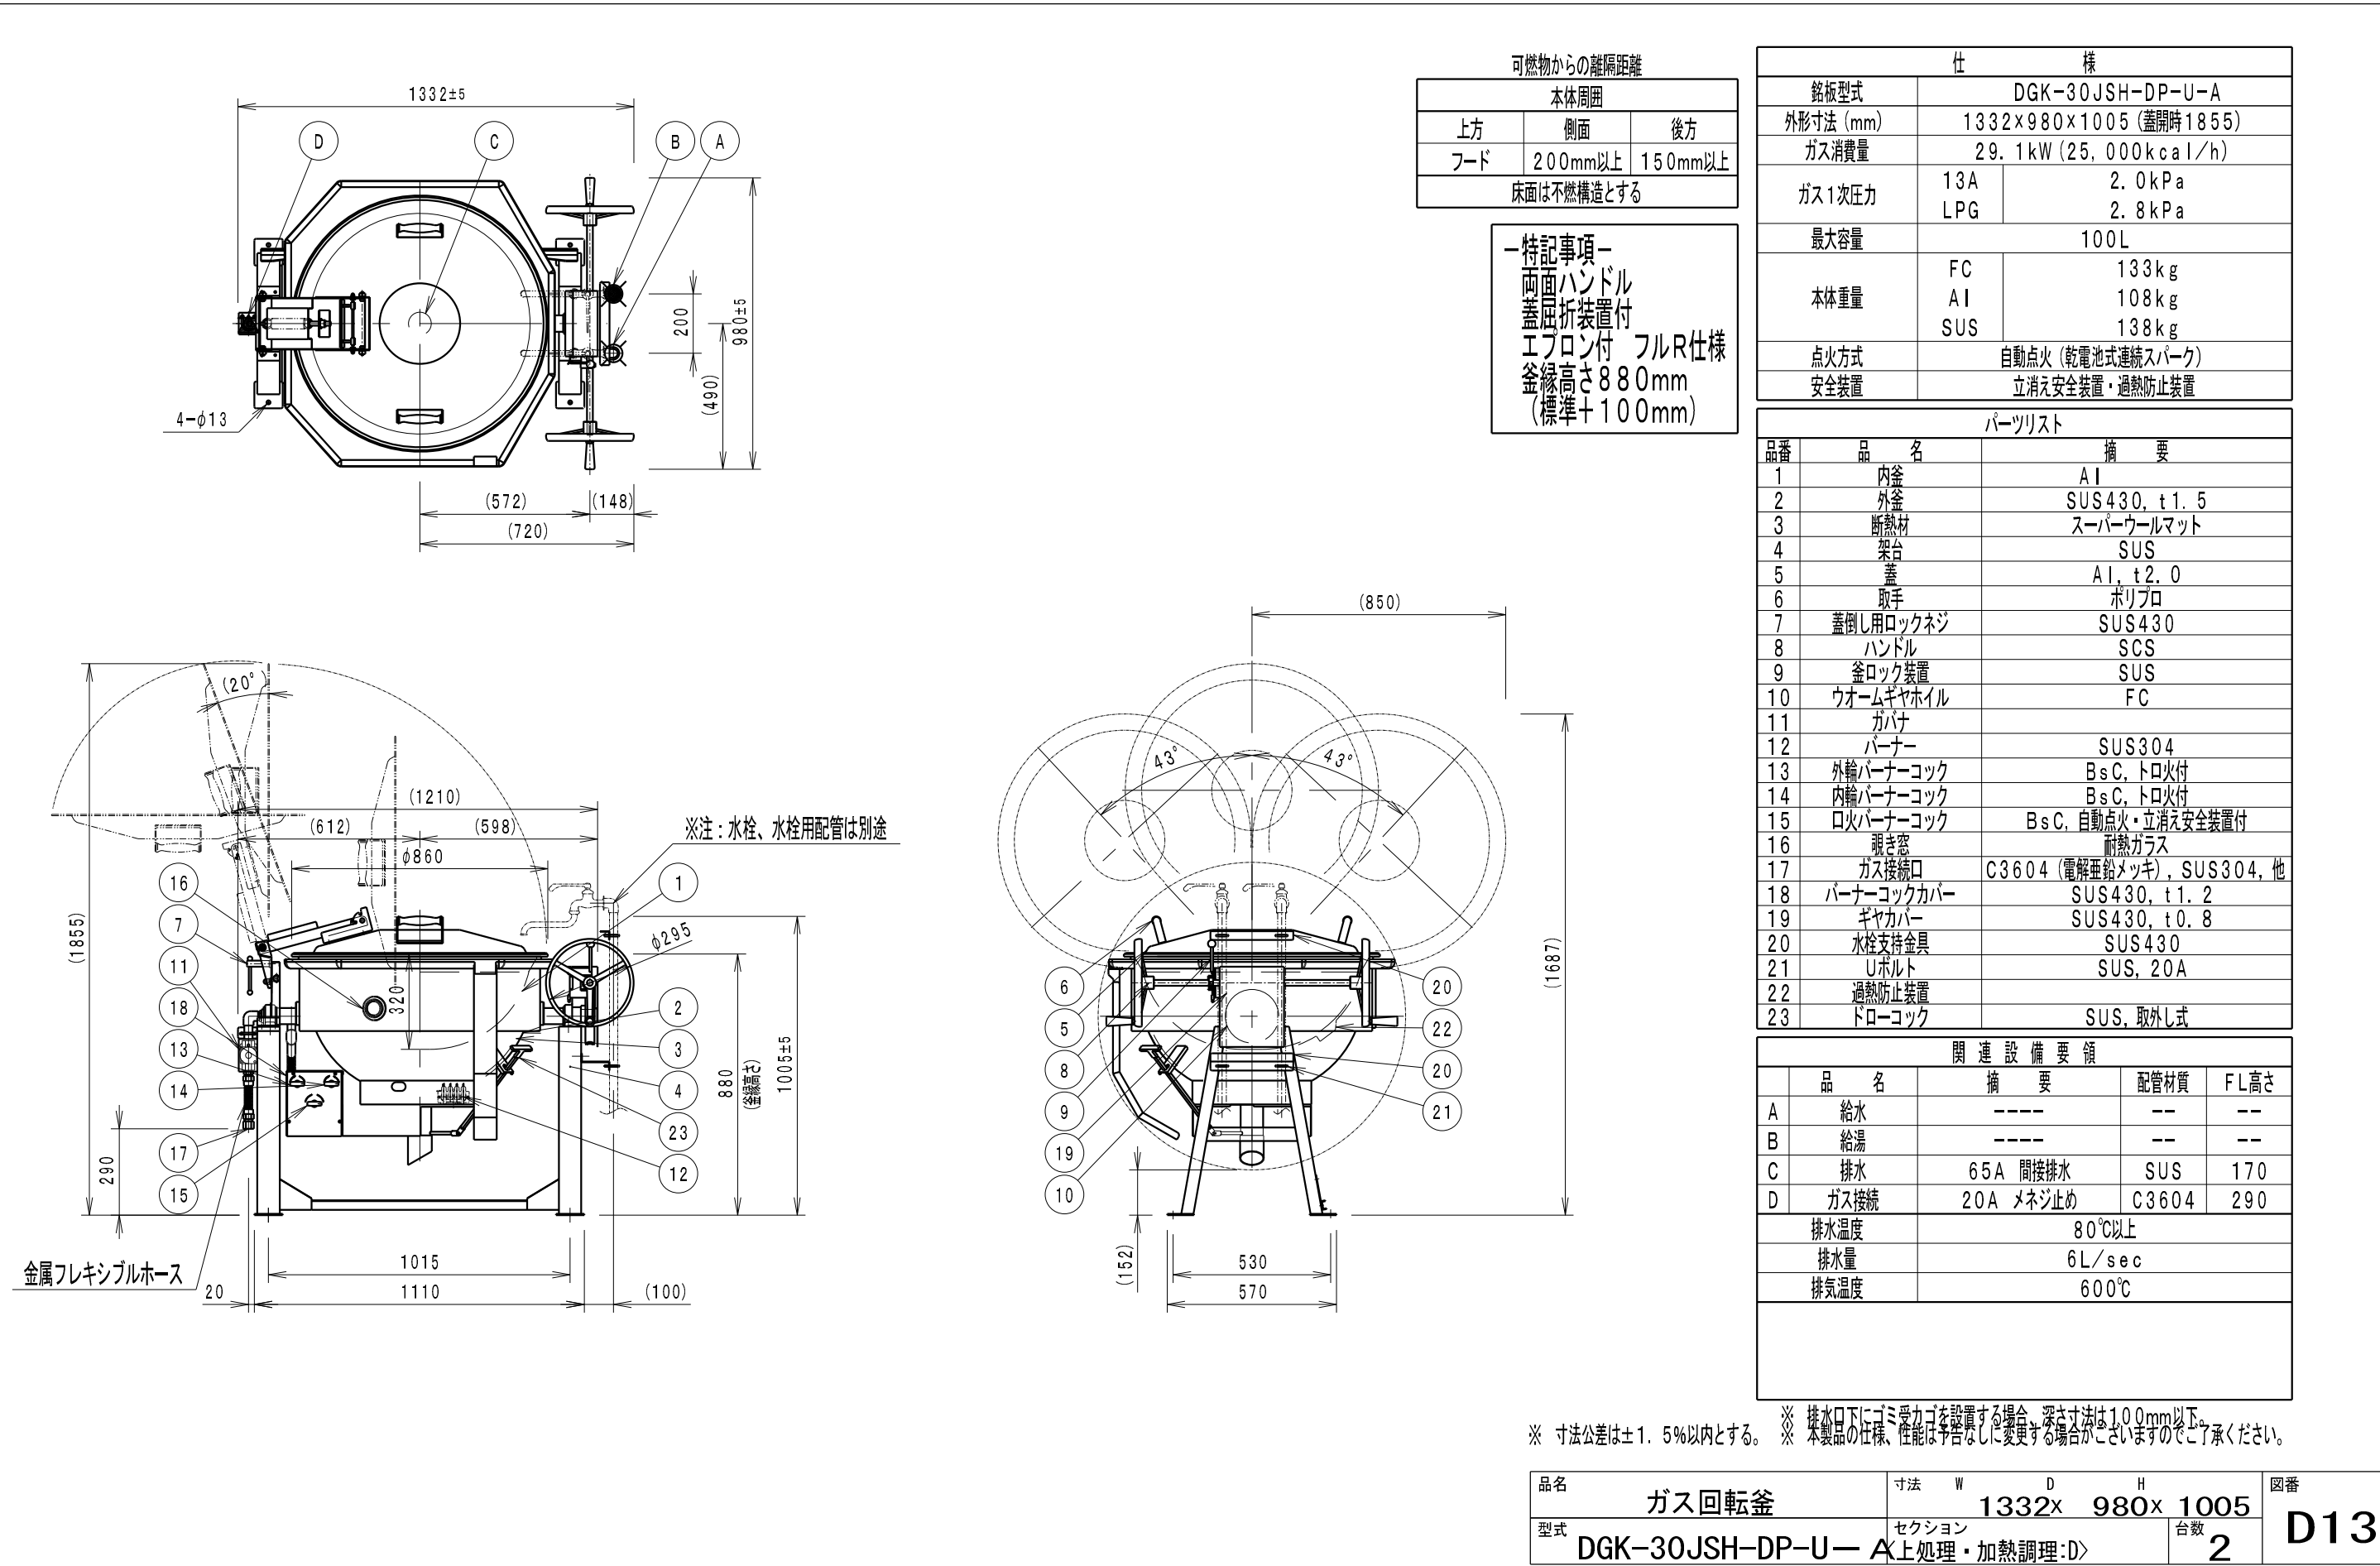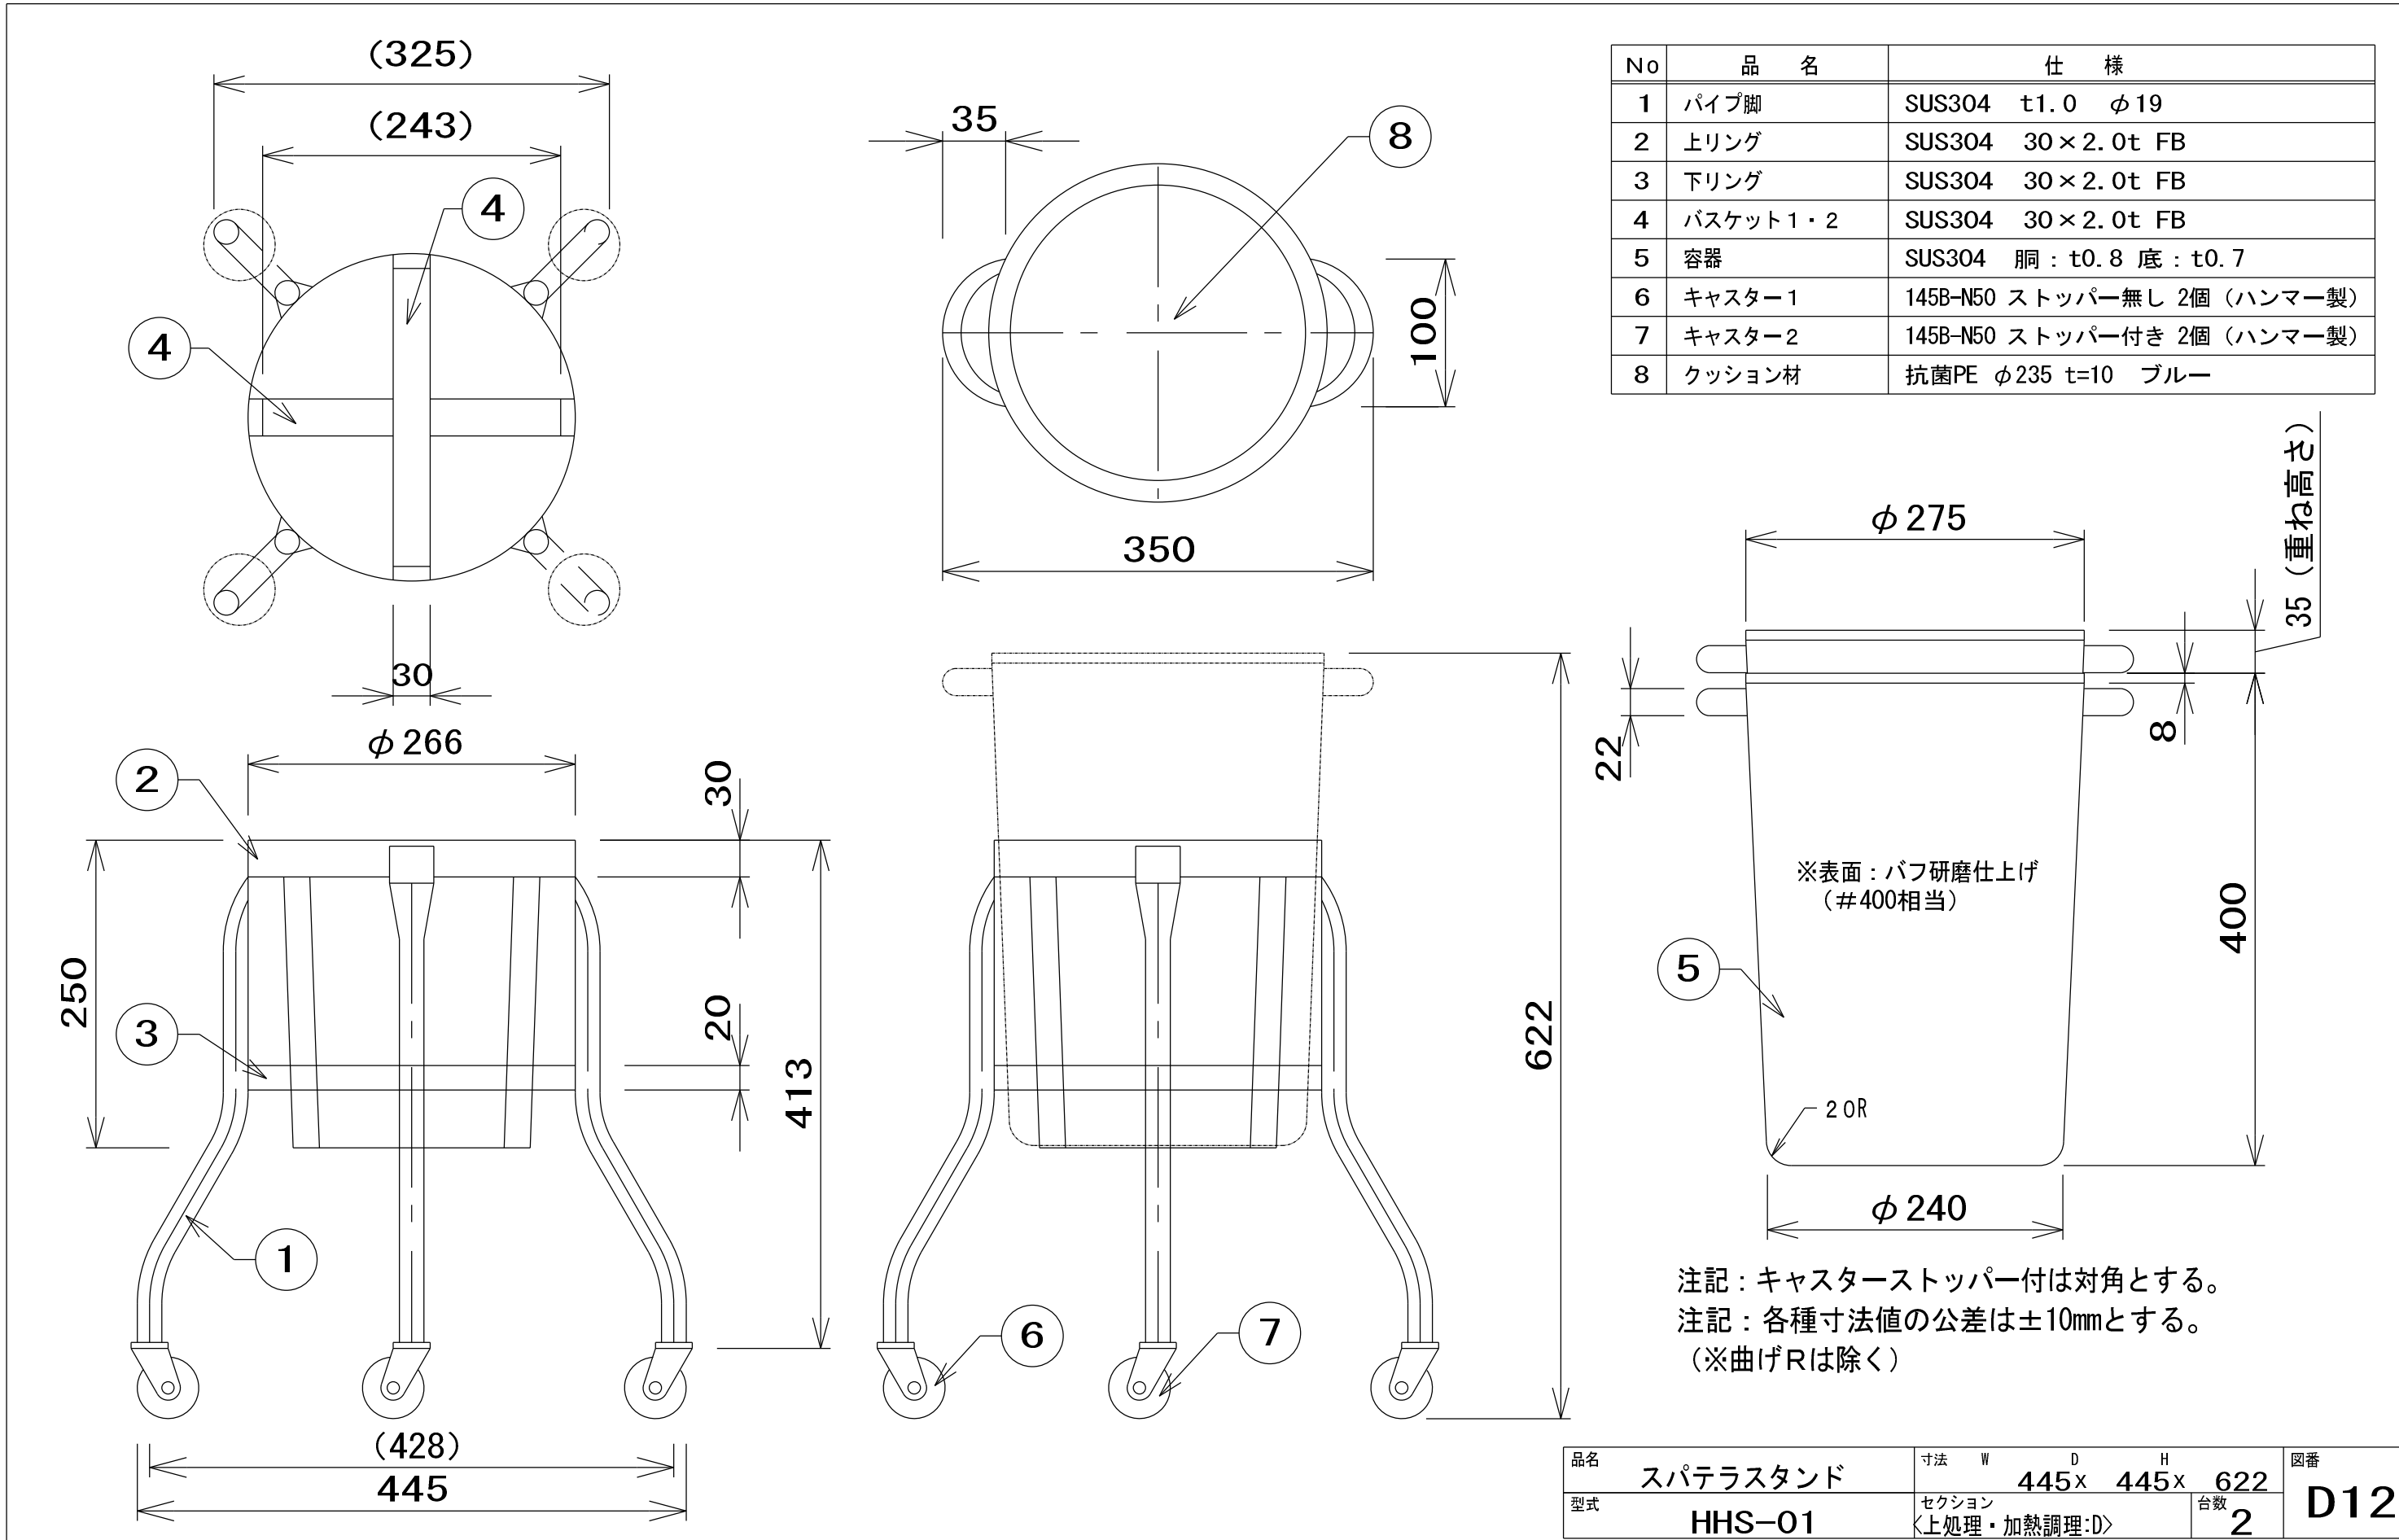

型式	RM-401CG21
洗米量	1kg～7.5kg(0.5kg刻み) ※1
洗米時間	6分04秒(4.5kg洗米時)
貯米量	210kg
定格電源	AC100V+10%(50Hz/60Hz)
最大消費電力	760W/740W
使用水圧	0.1Mpa～0.5Mpa
使用水量	約27リットル(4.5kg洗米時、水加減含まず)
外形寸法(幅×奥行×高さ)	洗米機 600×600×1675mm/貯米庫 600×600×1305mm
重量	洗米機 57kg/貯米庫 65kg
使用温度使用範囲	10℃～35℃、15～85%RH(ただし結露しないこと)



※1 容積で計算し、表示(kg)に換算しています。(参考:1.8リットルは1.5kg)

○本機左右の設置スペースは50mm以上必要です
○本機調湿部の設置スペースはメンテナンス作業のため下記の空間を充分に確保して下さい
○本機調湿左右の空間は250mm以上、上部の空間は200mm以上、後面の空間は60mm以上必要です
○本機はフラット型にて調整。水平・垂直に設置して下さい(床から最大約70mmまで調整可能)
○排水トラップは左右どちらにも取り付け可能です(下図は排水トラップを左側に付けた場合の配置です)
○排水ホースと排水管の接続は簡便排水となる様に設置して下さい
○洗米機と貯米庫を別の場所に設置する場合、高さ1825mm、φ60mmの穴を開けて下さい(上図を参考)
○排水ホースの長さは最大2.0mへの変換が可能です(配管する高さは床から2.6m迄となります)
○床からの高さ2.6m以上の場合、床から4.8m迄は配管可能ですがホース長さは最大10m迄となります
【上記仕様以外でご使用の場合はお問い合わせ下さい】
○貯米庫接続コードは排水ホースには絡り付けないで下さい
○排水ホースはできるだけ真っ直ぐに取り付けて下さい
○送米ホースは定期交換部品です。
○交換を考慮した配管、設置をお願いします

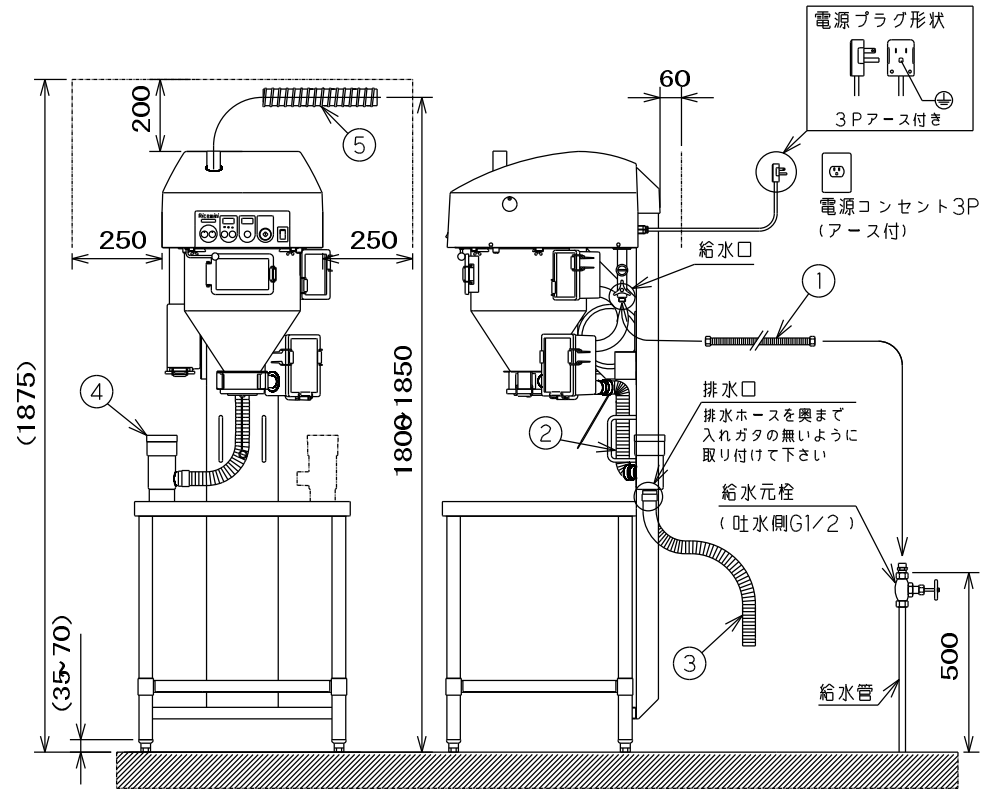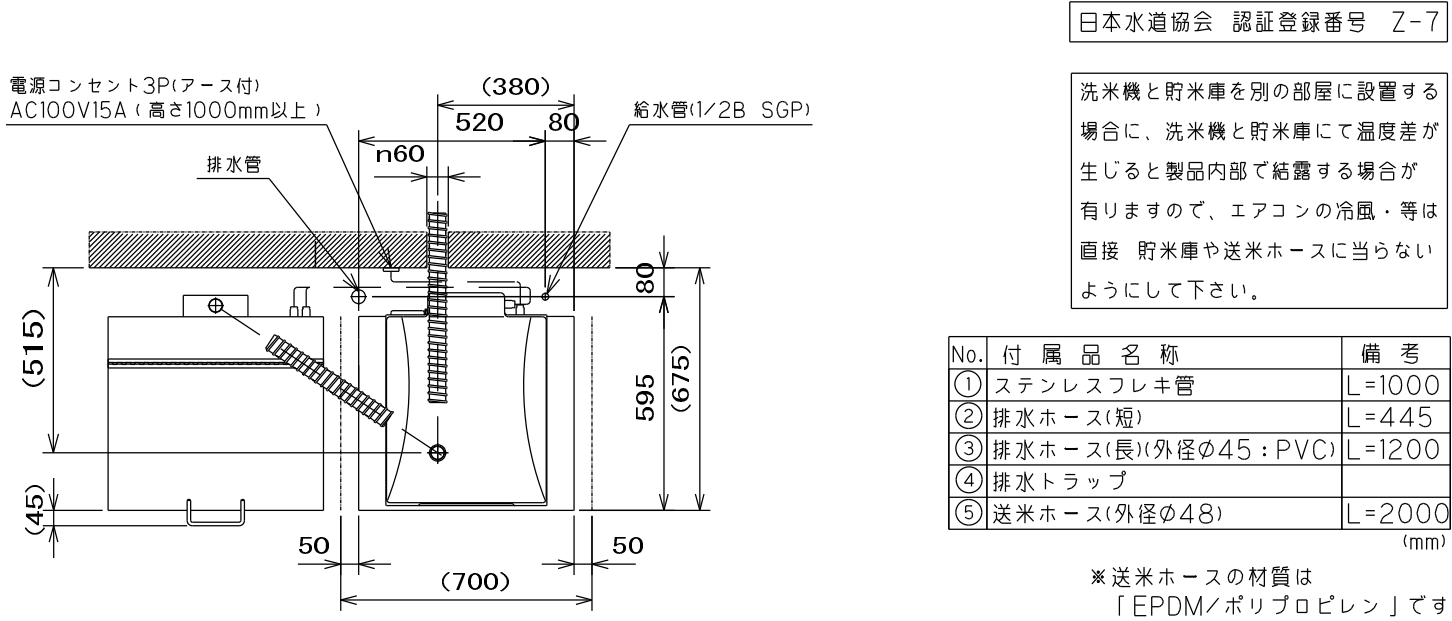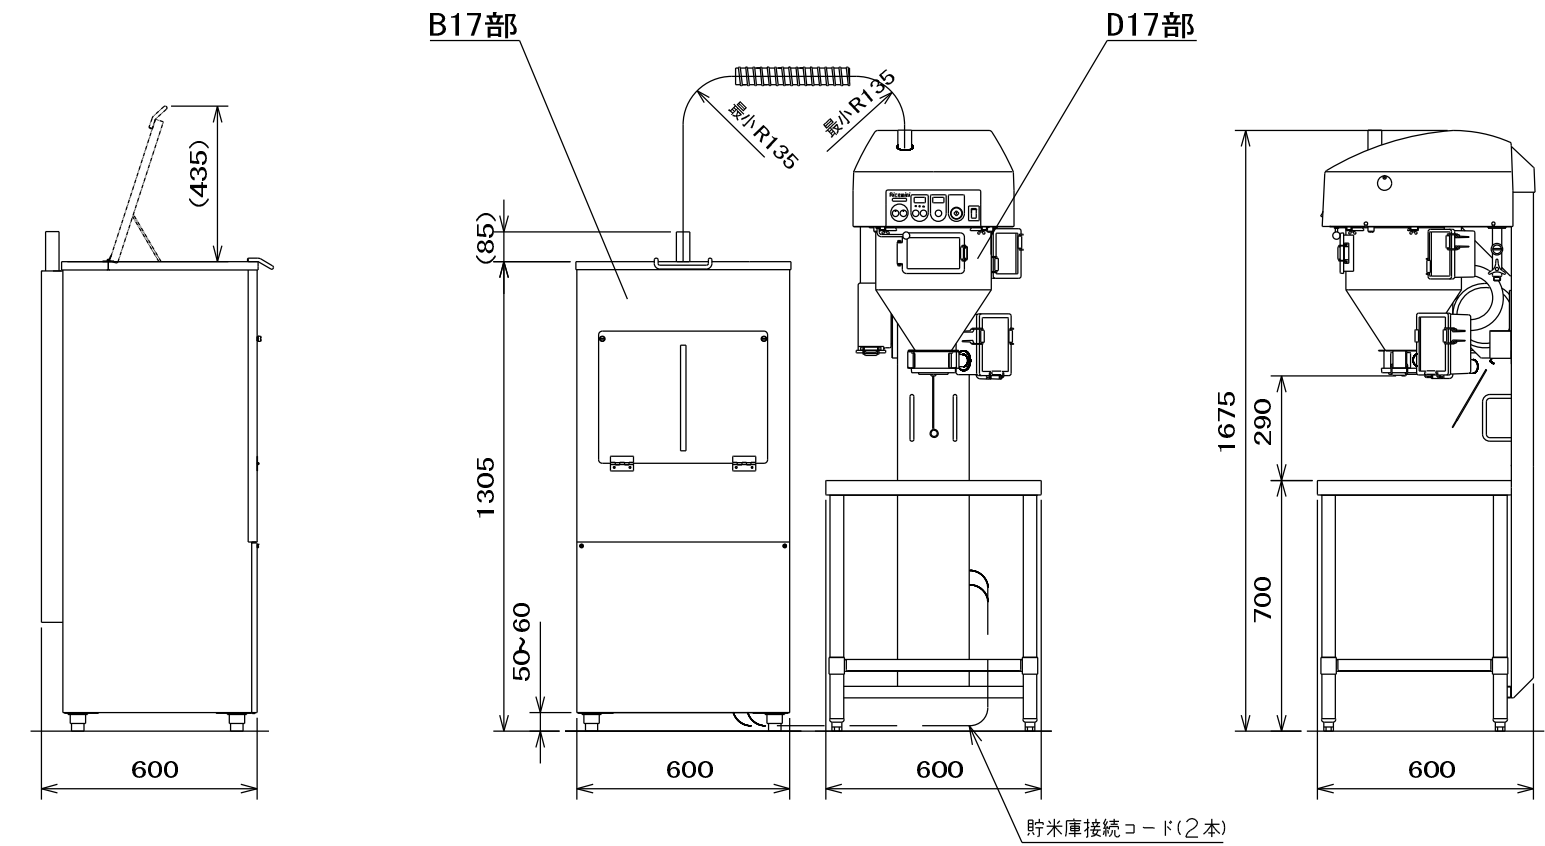


品名	全自動洗米機	寸法	W 600x D 600x H 1675	図番
型式	RM-401CG21	セクション	セクション	台数 1
		上処理・加熱調理:D)		

No	品 名	仕 様
1	甲板及び槽	SUS430 t1.5 No. 4
2	補強アングル	SUS430 L3×40×40
3	キャスター	自在式ウレタン製 φ125 対角ストッパー 2ヶ付
4	排水金具	40A 材質：樹脂及びSUS 共栓 ボールバルブ パイプ付

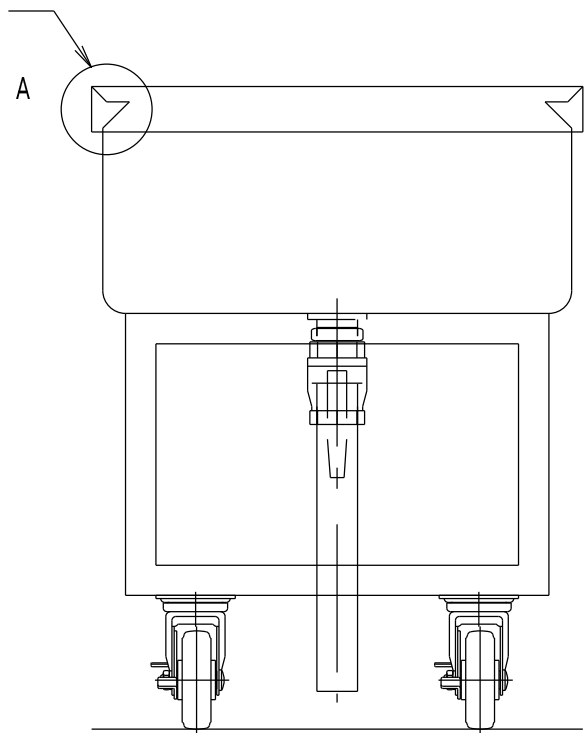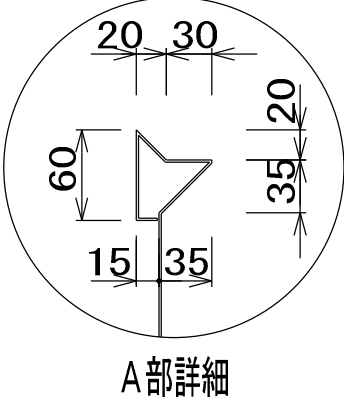

品名	移動シンク	寸法	W 750x D 650x H 850	図番
型式	DMS-765	セクション	セクション	台数 1
		上処理・加熱調理:D)		

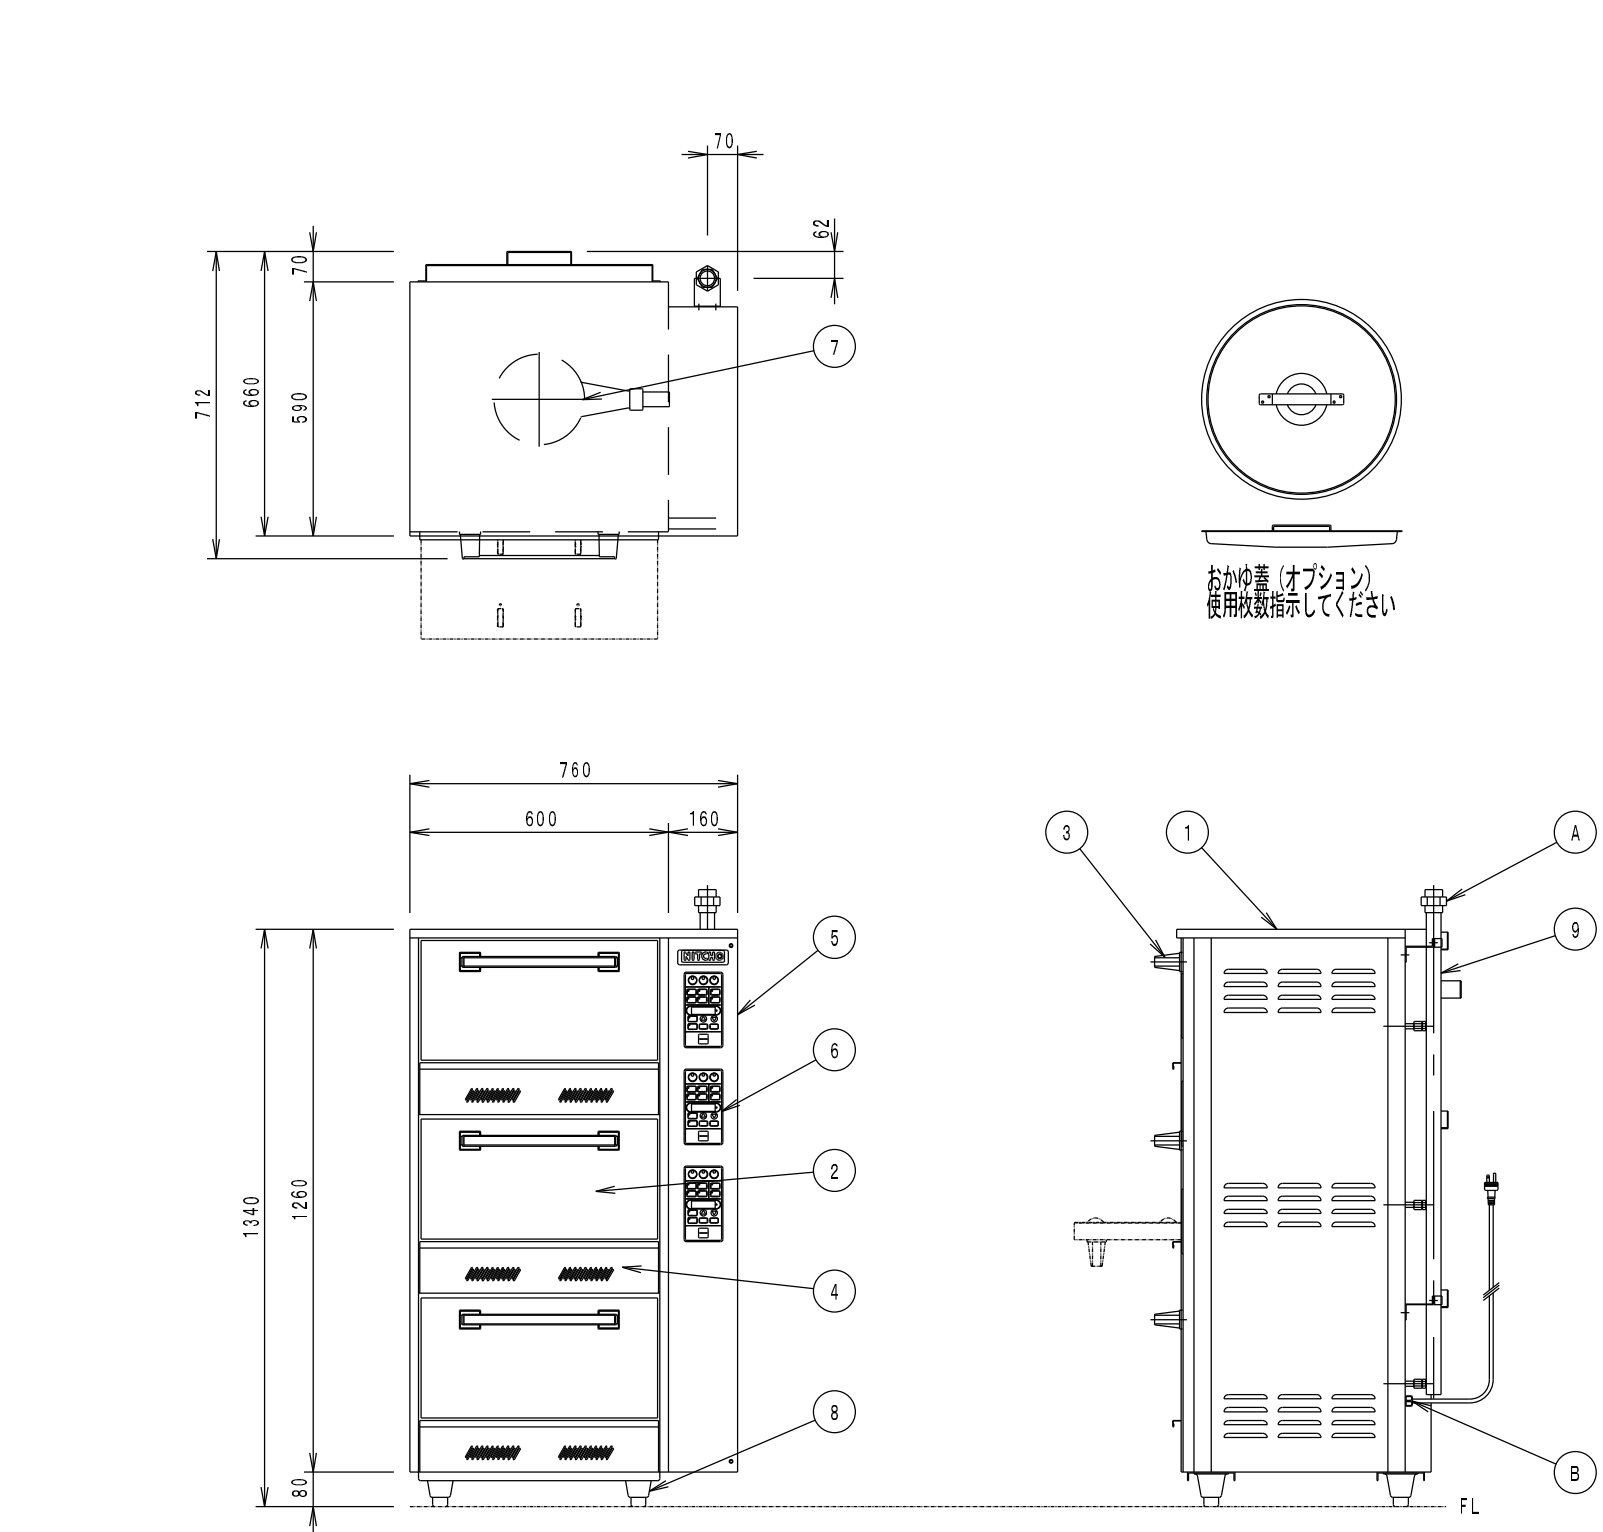


※ 本製品の詳細については最寄の当社営業所までご確認ください。 ※ 本製品の仕様、性能は予告なしに変更する場合がございますのでご了承ください。






仕 様		
銘板型式	ARCT-3G	
外形寸法 (mm)	W760×D712×H1340	
ガス消費量	13A LPG	33.0kW
ガス1次圧力	13A LPG	30.0kW
炊飯能力	白米7kg×3炊(精洗米6kg×3炊)	
本体(運転)重量	180kg(255kg)	
安全装置	立上り安全装置 過熱防止装置	

パ ー ツ リ ス ト		
品 名	品 名	重 量
1 本体(内板)	SUS430	
2 脚材	SUS430	
3 駆動手	7/8ミ	
4 前面カバー	SUS430	
5 排水ボックス	SUS430	
6 排水管	---	
7 炊飯用カバー	FC	
8 アンダーコート	SUS304	
9 付属品	ガス配管	
	炊飯鍋:3個、外蓋:3個	
□ おかゆ煮はオプション(別売)です。使用数指示してください。		



品 名	規 格	配管材質	FL高さ
A ガス接続口径	25A ユニオン止み	FCMB	1430
B 燃焼ガス配管	7/8ミ		
C 燃焼ガス配管	7/8ミ		
D 燃焼ガス配管	7/8ミ		
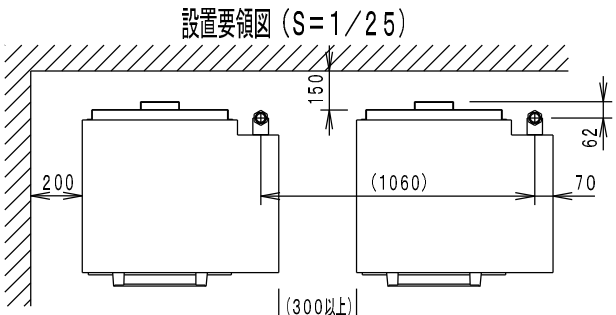

品名	ガス立体炊飯器	寸法	W 760x D 712x H 1340	図番
型式	ARCT-3G	セクション	セクション	台数 3
		上処理・加熱調理:D)		

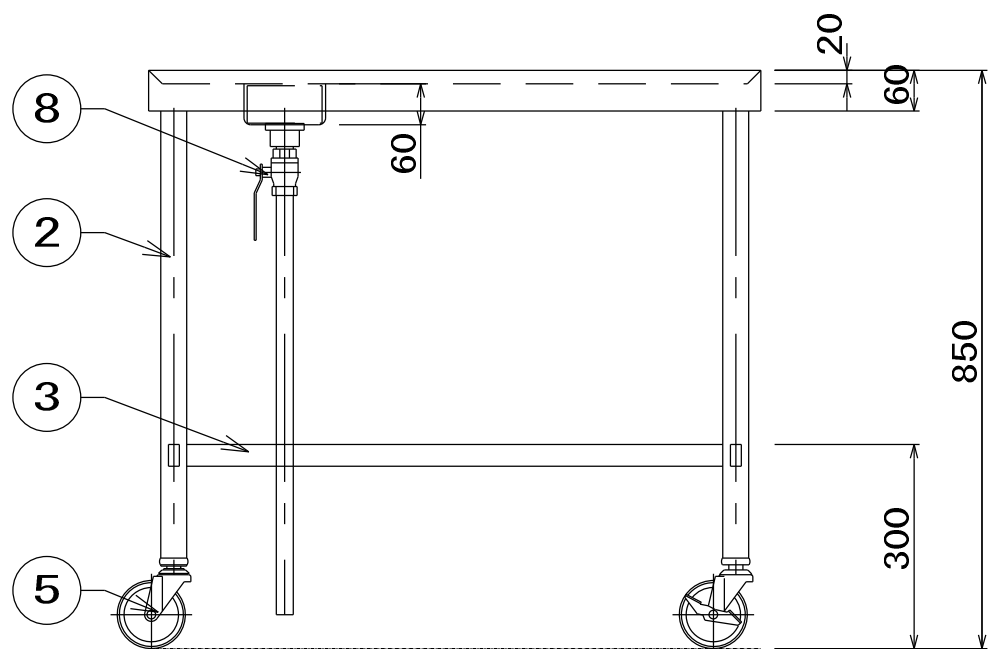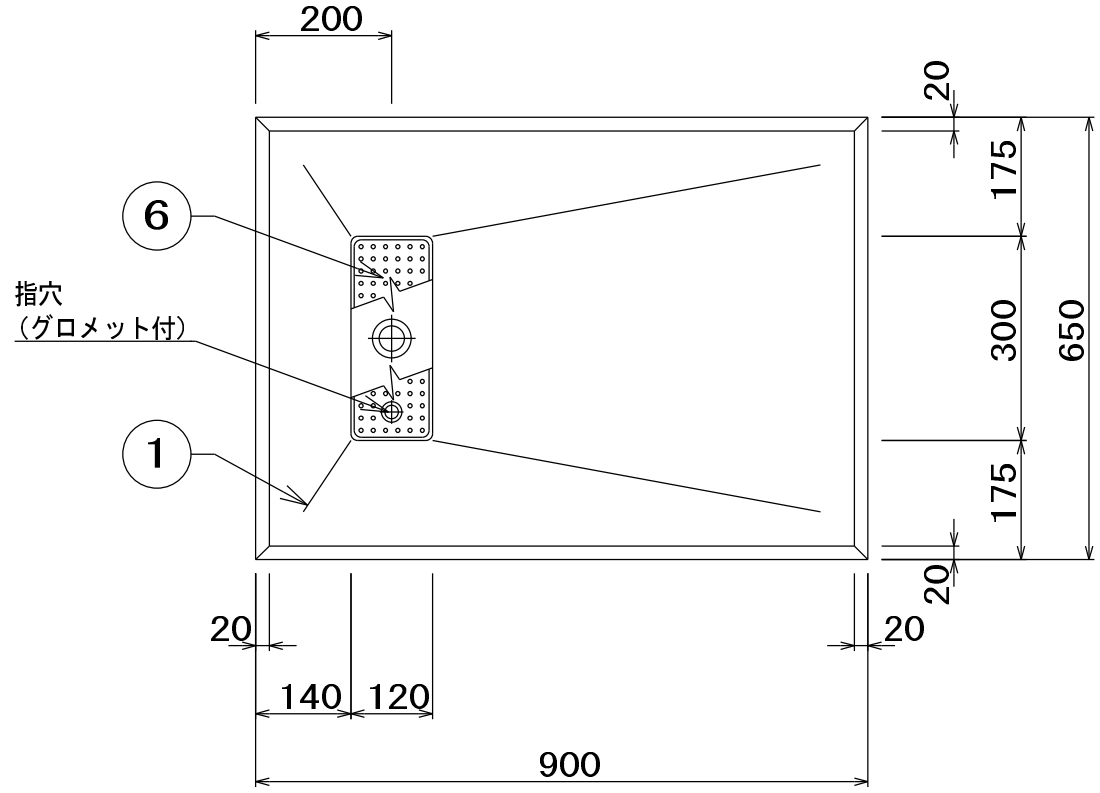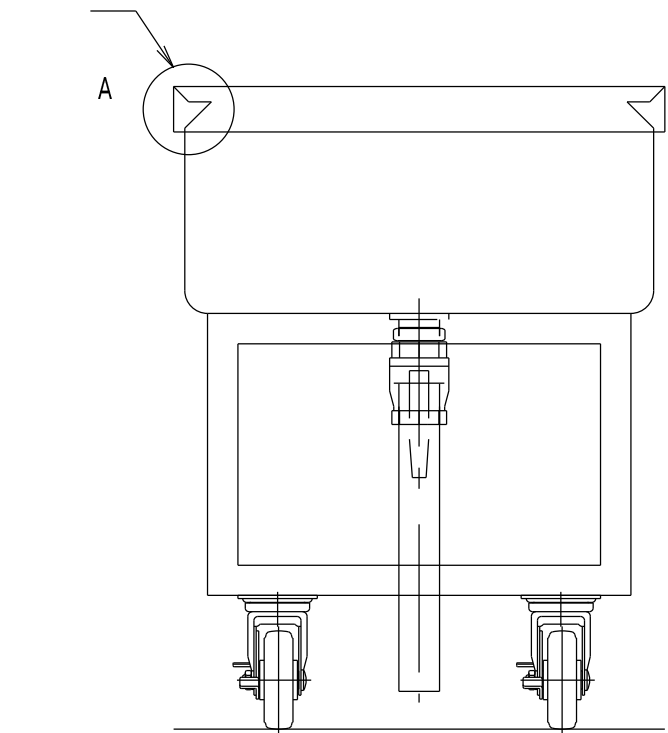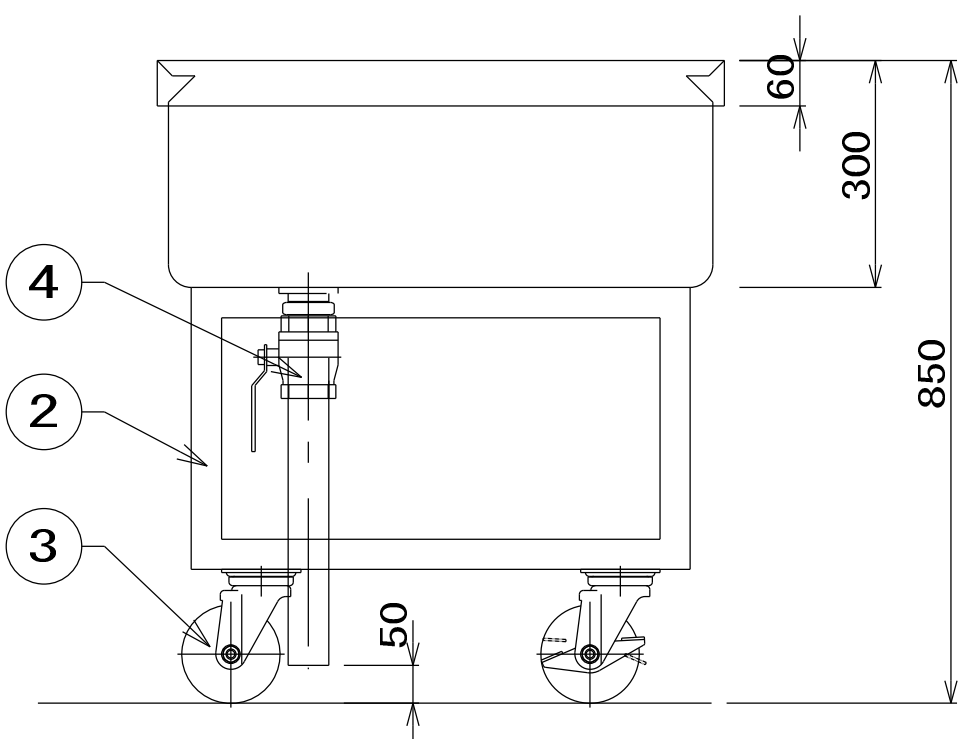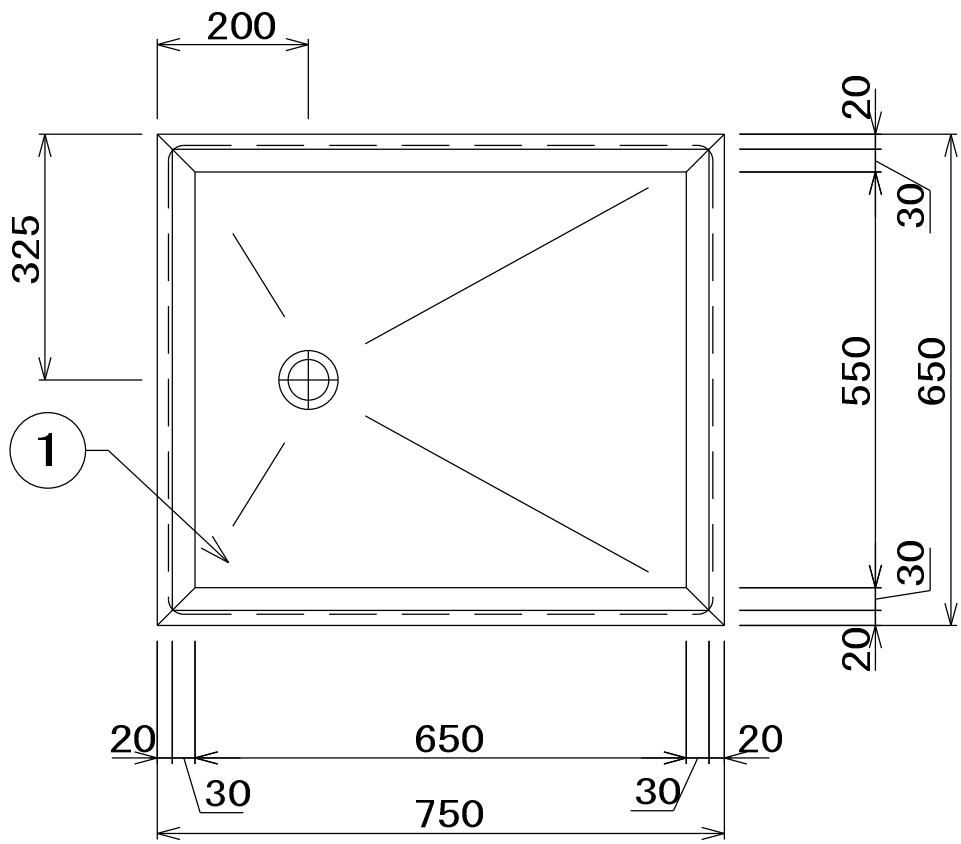


No	品 名	仕 様
1	水切甲板	SUS430 t1.5 No. 4
2	脚材	SUS430 t1.2 φ38 パイプ
3	補強材	SUS430 t1.2 □32×16 パイプ
4	パイプ受アングル	SUS430 40×40×L3
5	キャスター	4インチウレタン製 自在式 対角ストッパー2ヶ付
6	水切ストレーナー	SUS430 t0.8 バンチング
7	排水金具	SUS430 t0.8 バンチング
8	排水バルブ	真鍮クロームメッキ 目皿付 25A
9	排水管	25A 塩ビ管

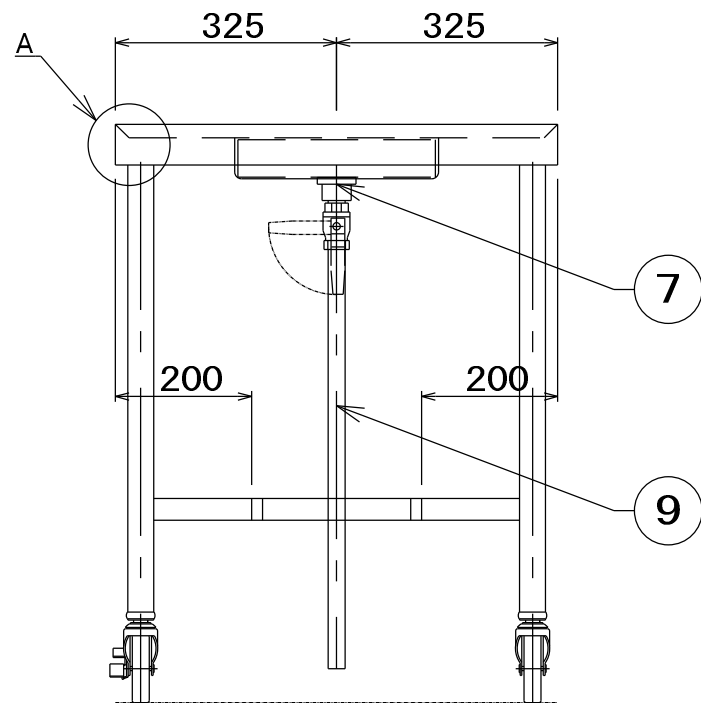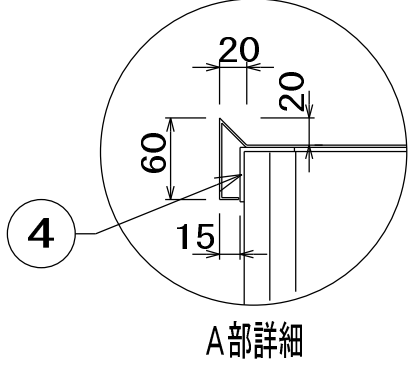


品名	移動台	寸法	W 900x D 650x H 850	図番
型式	DTM-965	セクション	セクション	台数 1
		上処理・加熱調理:D)		


DRAWING	厨房設備 厨房機器単品図 (19)	SCALE	A1:N.S A3:N.S
PROJECT	(仮称) 大間町学校給食センター建設工事	DATE	2025.03
アール・イー・ビー開発株式会社 一級建築士 大田登録 第253491号 山内 剛男		DRAWING No.	M-53

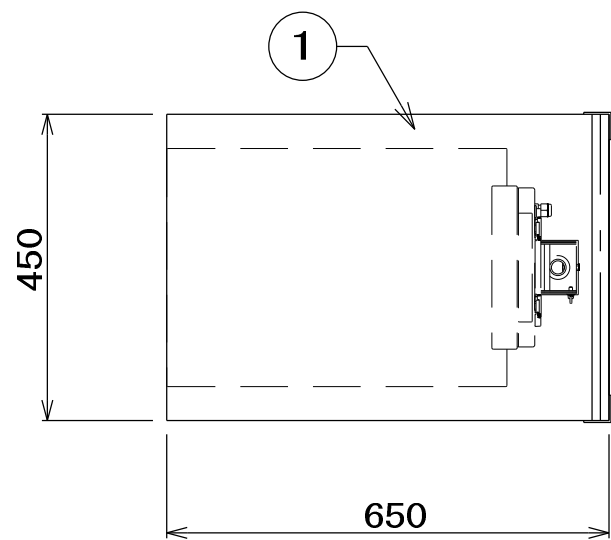

No	品 名	仕 様
1	甲板	SUS430 t1.2 #4仕上
2	脚材	SUS430 φ38 パイプ
3	補強材	SUS430 t1.2 □32×16 パイプ
4	キャスター	4インチウレタン製 自在式 対角ストッパー2ヶ付
5	アングル	SUS430 L40×40×3
6	押手	SUS430 φ25

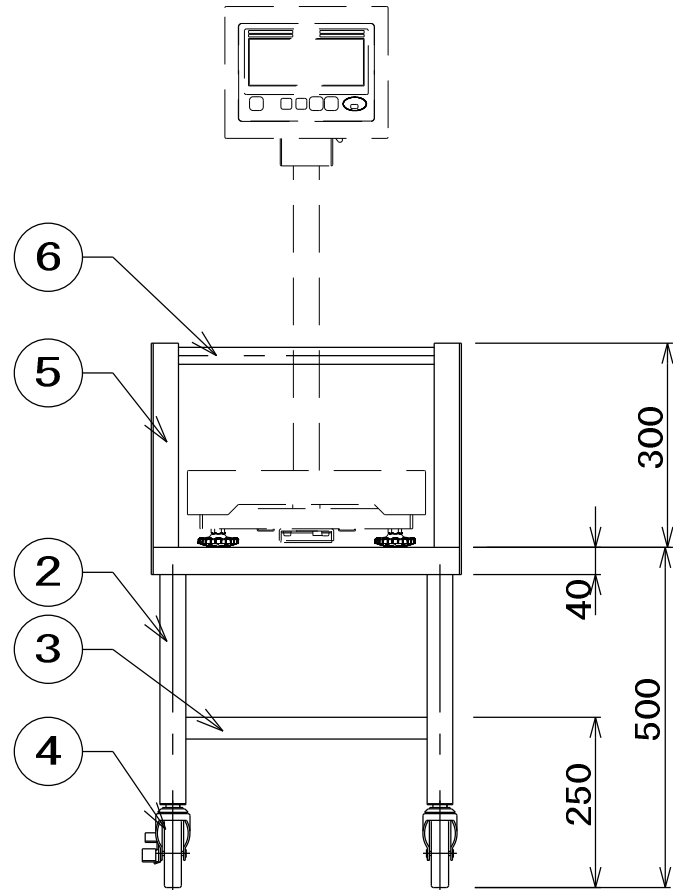


品名	移動秤台	寸法	W	D	H	図番
型式	NM-64	セクション	650x	450x	500	D21
		上処理・加熱調理:D		台数	2	

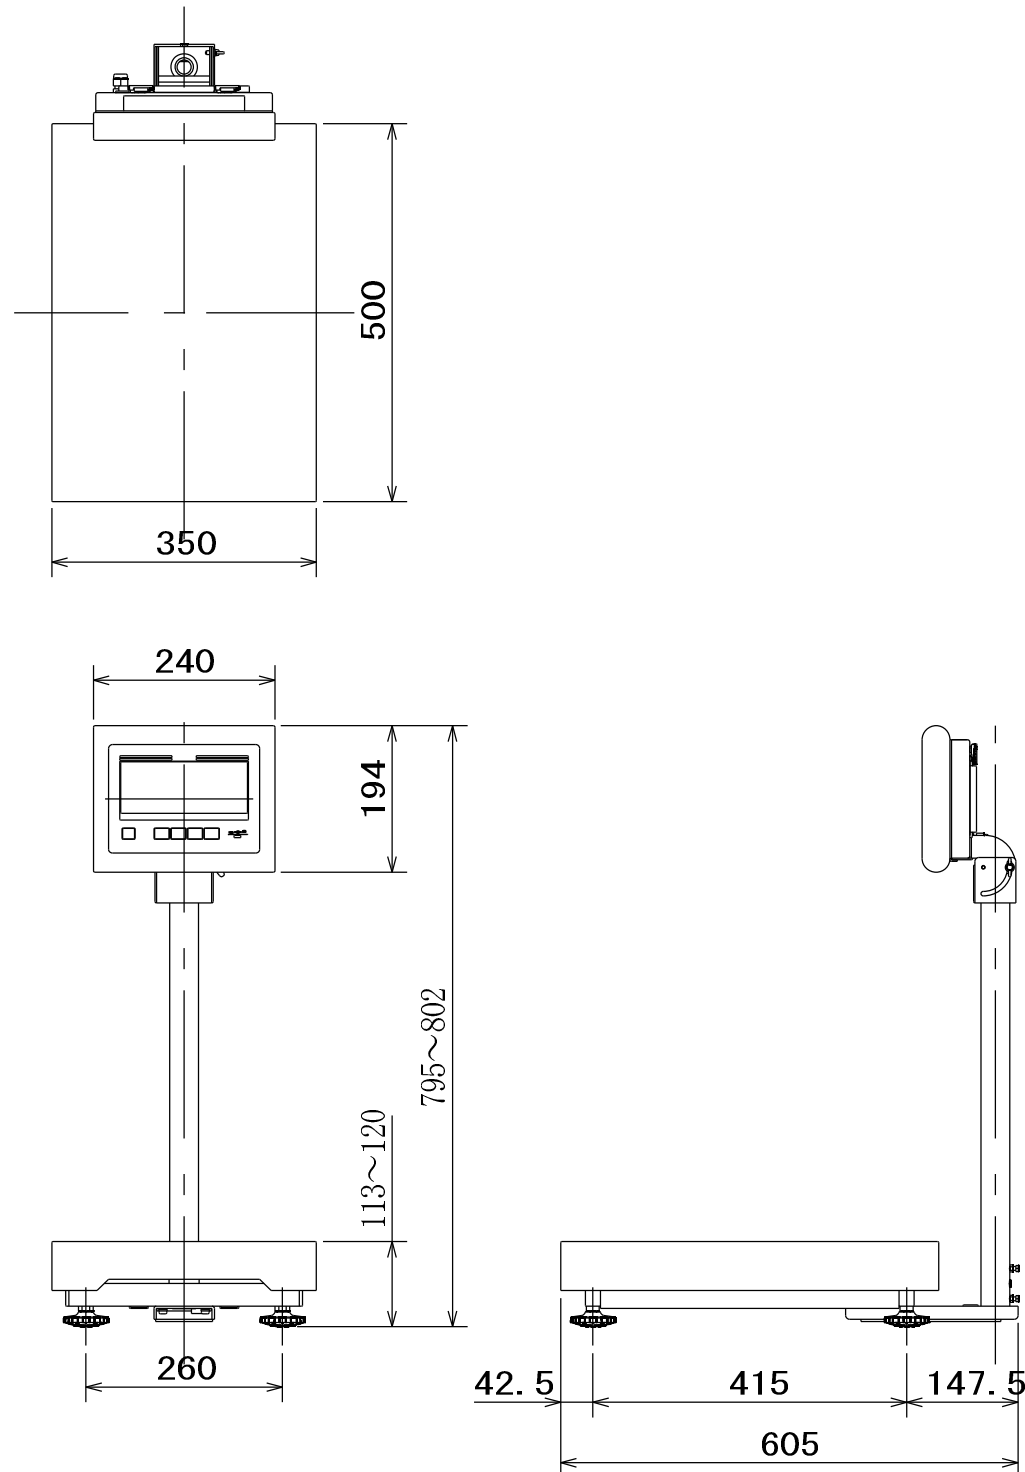



仕様			
品番	DP-6701K-32	DP-6701K-60	DP-6701K-150
検定	検定品（日本国計量法新検測）		
秤量	32kg	60kg	150kg
目量	0.01kg	0.02kg	0.05kg
最大風袋引き量	32kg	60kg	150kg
載台寸法	350 (W) × 500 (D) mm		
材質	ステンレス製		
防水性	IP65準拠		
製品質量	約13kg		
電源	“単一乾電池×4本（付属）、 専用ACアダプター（オプション）”		
電池寿命	連続約3000時間（アルカリ乾電池使用時）		
定格電圧	DC 6V		
消費電力	0.03W		
文字寸法	LCD表示：23.5 (W) × 45 (H) mm		
使用温度範囲	10℃ ～ +40℃		
使用湿度範囲	30% ～ 85% R.H.（結露無きこと）		
機能	常点リセット、ワンタッチ風袋引き機能、プリセット風袋引き機能、自動風袋引き機能、オートオフ機能、マルチファンクション機能（定量計量機能、チェック機能、ランク選別機能、計数機能）		
オプション	専用A Cアダプターユニット、Bluetooth通信ユニット、Bluetooth無線プリンタ、U S Bメモリ、音声ランク出力ユニット		

※電池寿命はメーカー型式や保存状態、使用環境により異なります。
※ACアダプタ使用時は、非防水になります。



品名	デジタル台秤	寸法	W	D	H	図番
型式	DP-6701K-32	セクション	350x	605x	795	D22
		上処理・加熱調理:D		台数	2	

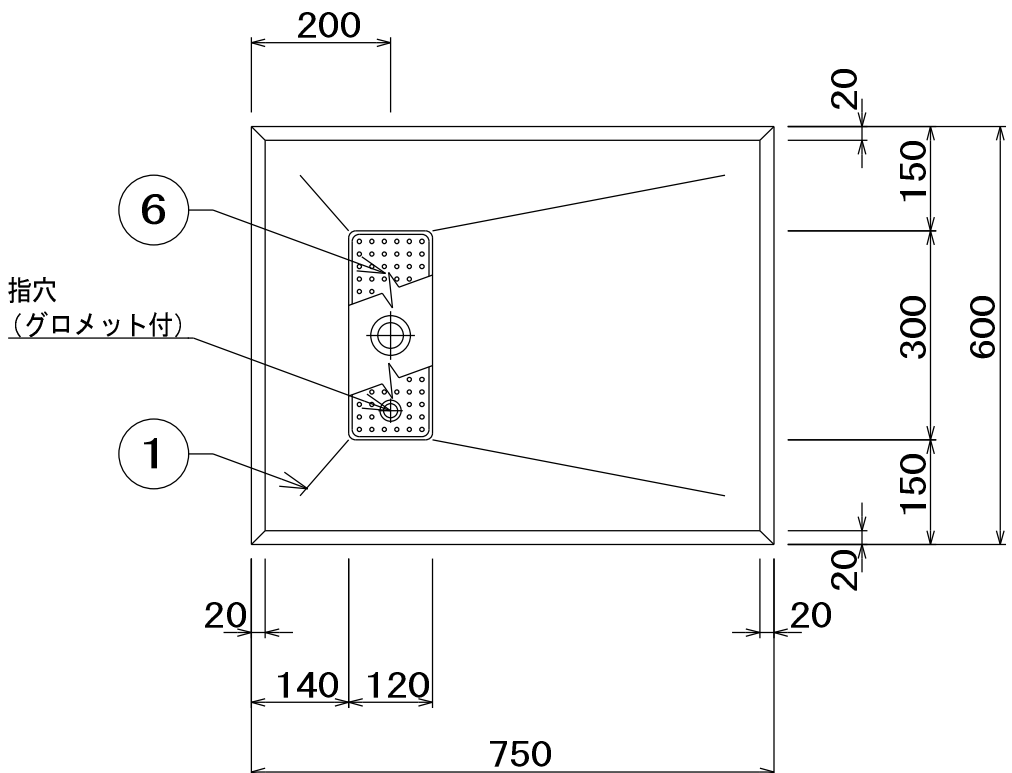

No	品 名	仕 様
1	水切甲板	SUS430 t1.5 No. 4
2	脚材	SUS430 t1.2 φ38 パイプ
3	補強材	SUS430 t1.2 □32×16 パイプ
4	パイプ受アングル	SUS430 40×40×L3
5	キャスター	4インチウレタン製 自在式 対角ストッパー2ヶ付
6	水切ストレーナー	SUS430 t0.8 バンチング
7	排水金具	真鍮クロームメッキ 目皿付 25A
8	排水バルブ	25A ボールバルブ
9	排水管	25A 塩ビ管

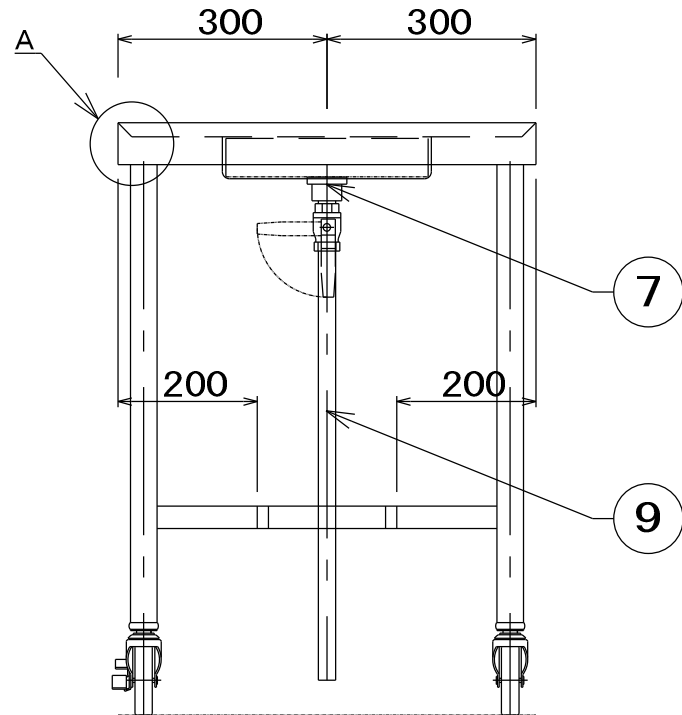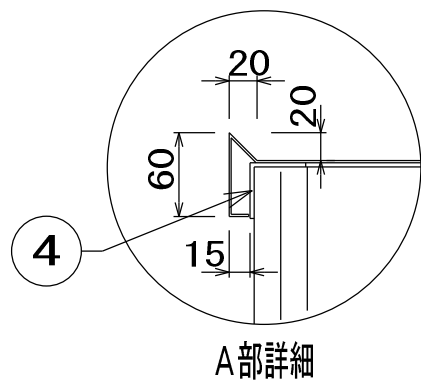

品名	移動台	寸法	W	D	H	図番
型式	DTM-76	セクション	750x	600x	850	D23
		上処理・加熱調理:D		台数	2	

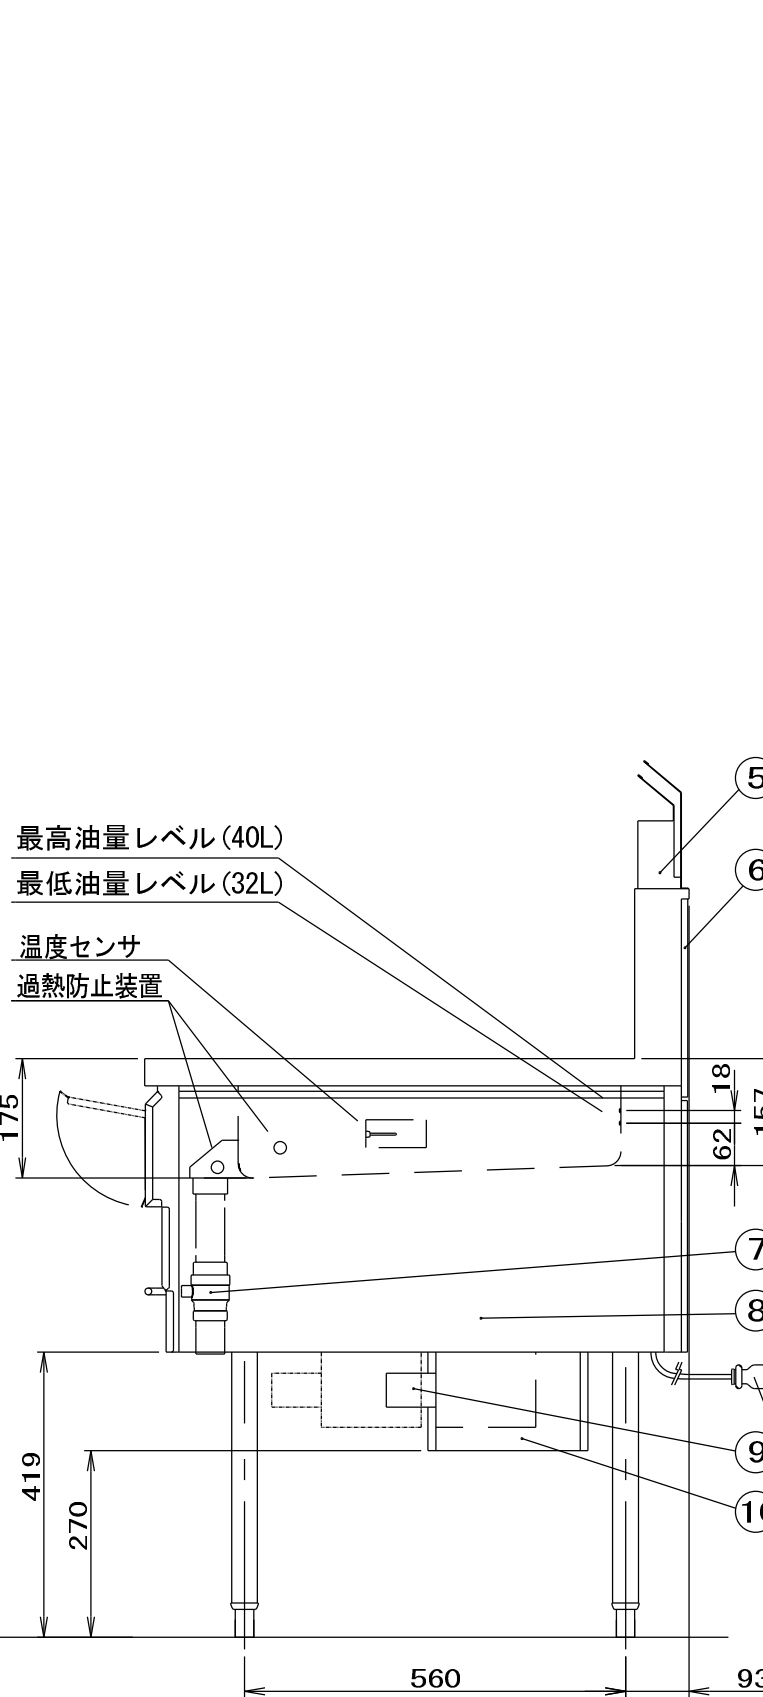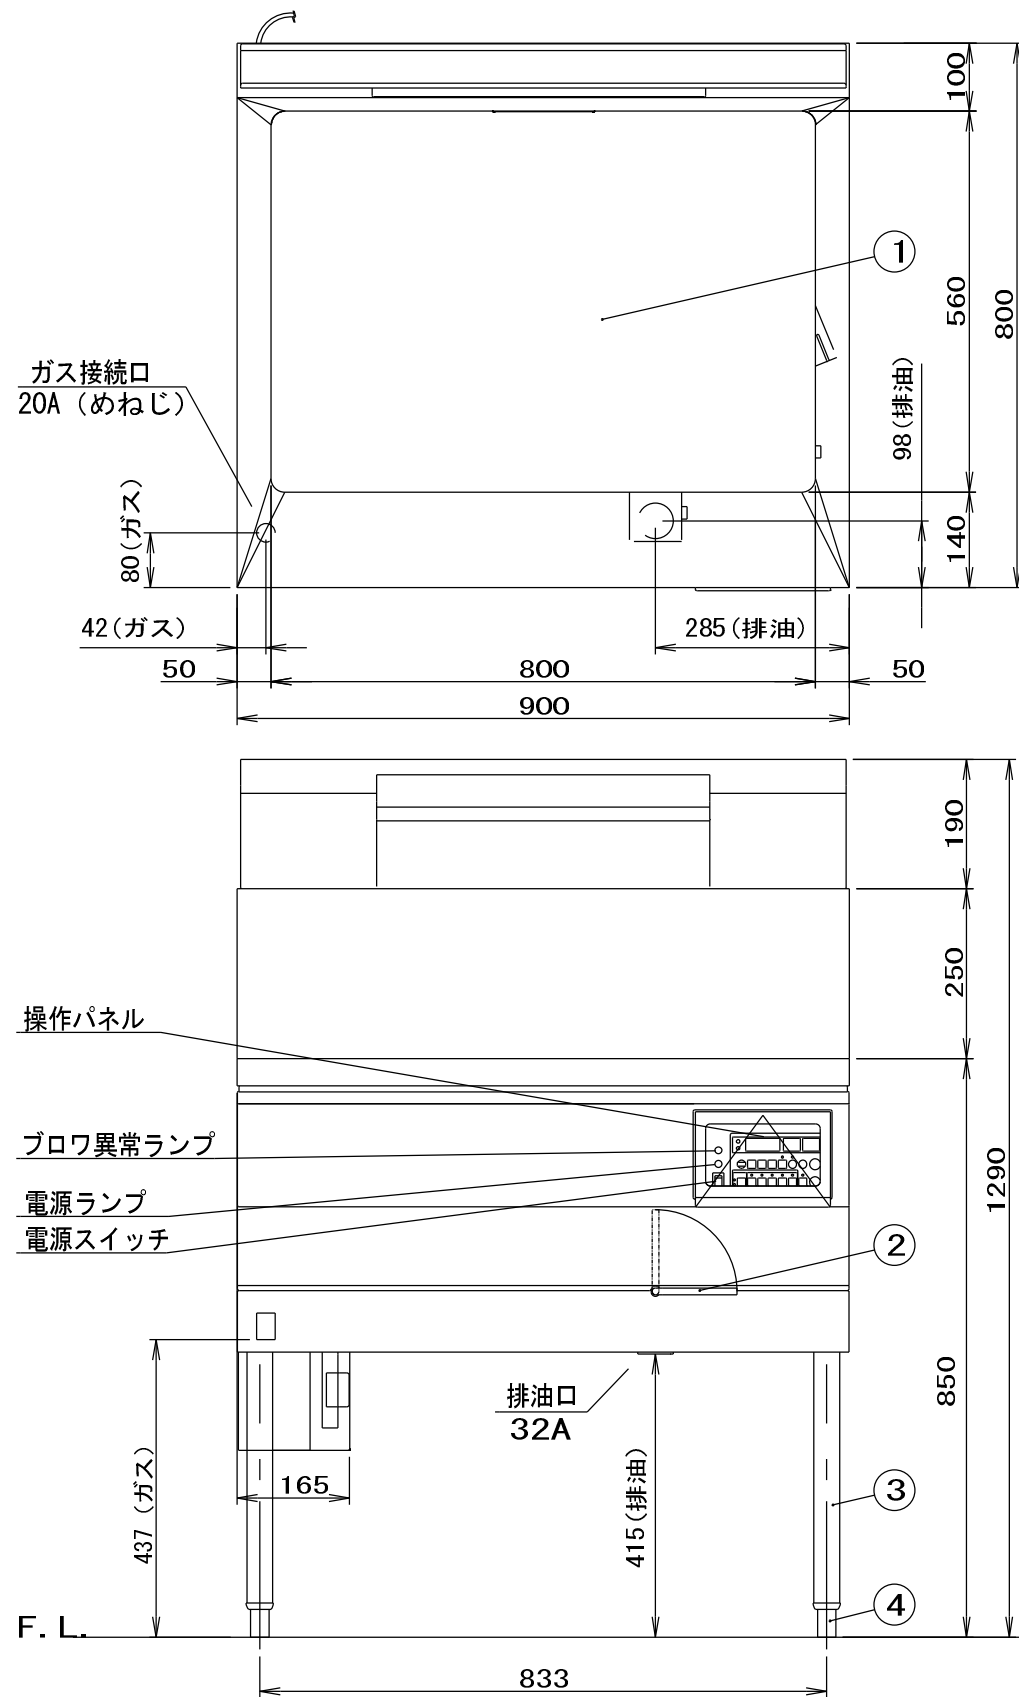




メーカー名		(株) コメットカトウ		
製品名		フライヤー		
型式		CF3-GK40		
寸法 (mm)		幅	奥行	高さ
	外形	900	800	850
	フライ面積	800	560	80
油量		40L		
温度調節範囲		50～200℃		
本体高さ調整幅		790～820mm		
接続	ガス	20A（めねじ）		
	電気	単相100V 50/60Hz 電源プラグ：125V 15A 接地付		
ガス消費量	13Aガス	27.9kW（24,000kcal/h）		
	LPガス	27.9kW（2,000kg/h）		
消費電力		80W		
本体重量		115kg		
安全装置		立消え安全装置（ブレーキド方式）		
		過熱防止装置（バイメタル式）		
付属品		蓋（前後分割） 2 すくい網：1 油缶（25L）：2 ガス受け：1 こし網（25L）：2 ゴムへら：1		

No	品 名	材 質	備 考
1	槽	SUS436L t1.2	
2	排油ハンドル	SUS304	
3	脚パイプ	SUS430T φ38	
4	調節脚	SUS304 他	
5	排気カバー	SUS430 t1.0 No4	
6	後板	鋼板（2mm厚）	
7	排油バルブ	銅合金	32A
8	側板	SUS430 t1.0 No4	
9	フィルタ	SUS430 他	
10	ブロワボックス	SUS430 他	

注）1.仕様及び外観を改良のため、予告なく変更することがあります。
2.ガス機器を設置する際は可燃構造壁から側面20cm以上、背面15cm以上、上面100cm以上の離隔距離を確保し、床は不燃構造として下さい。

電源コード 2m
アース付プラグ

品名	ガスフライヤー	寸法	W	D	H	図番
型式	CF3-GK40-SP	セクション	900x	800x	850	D24
		上処理・加熱調理:D		台数	1	

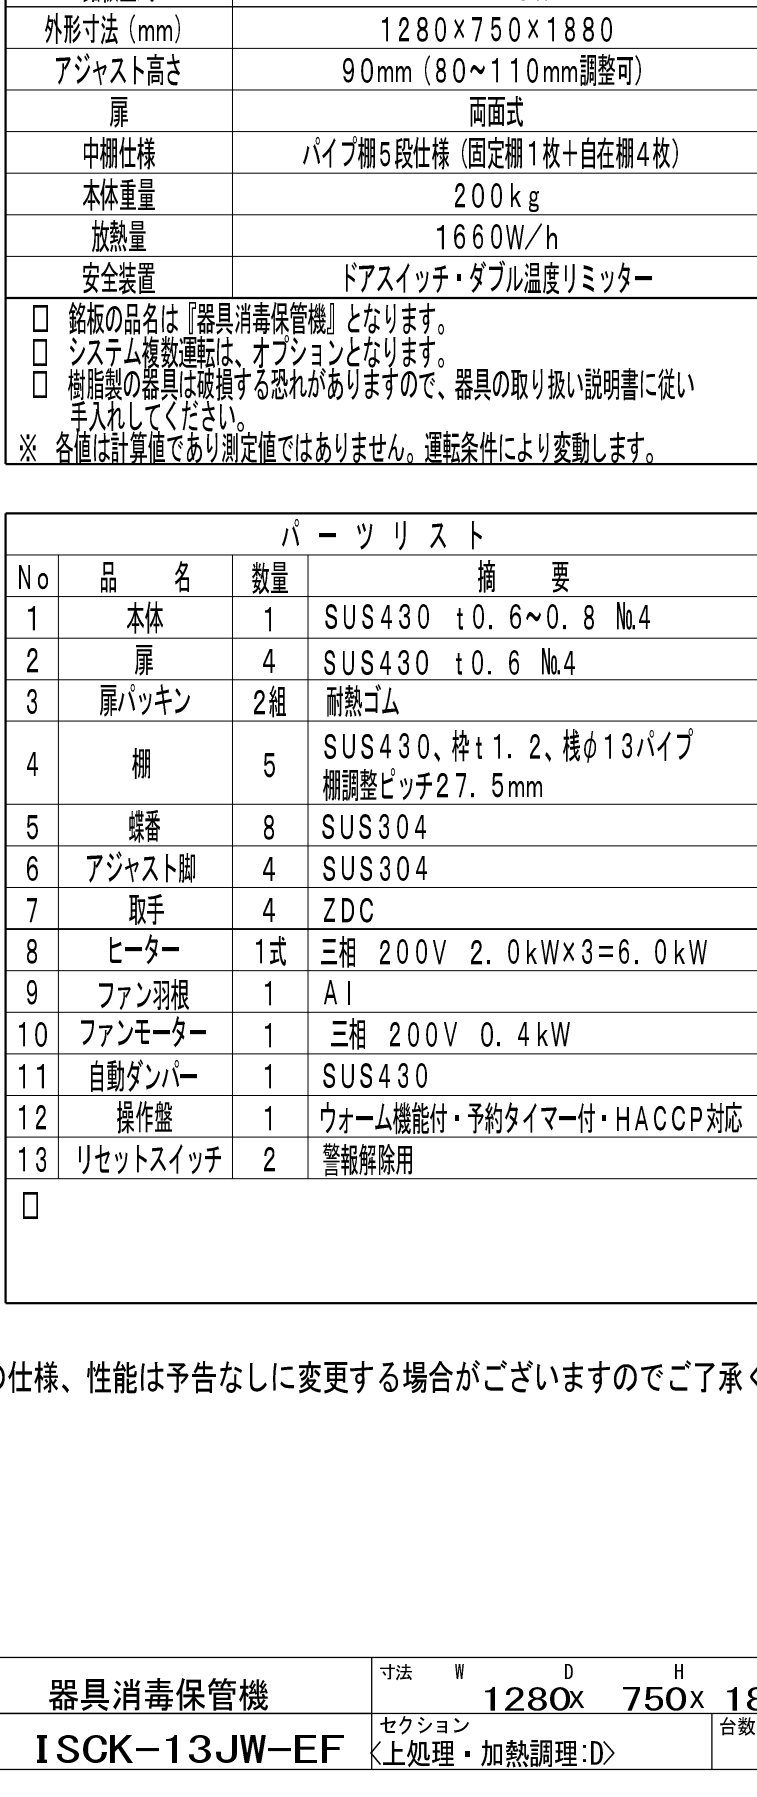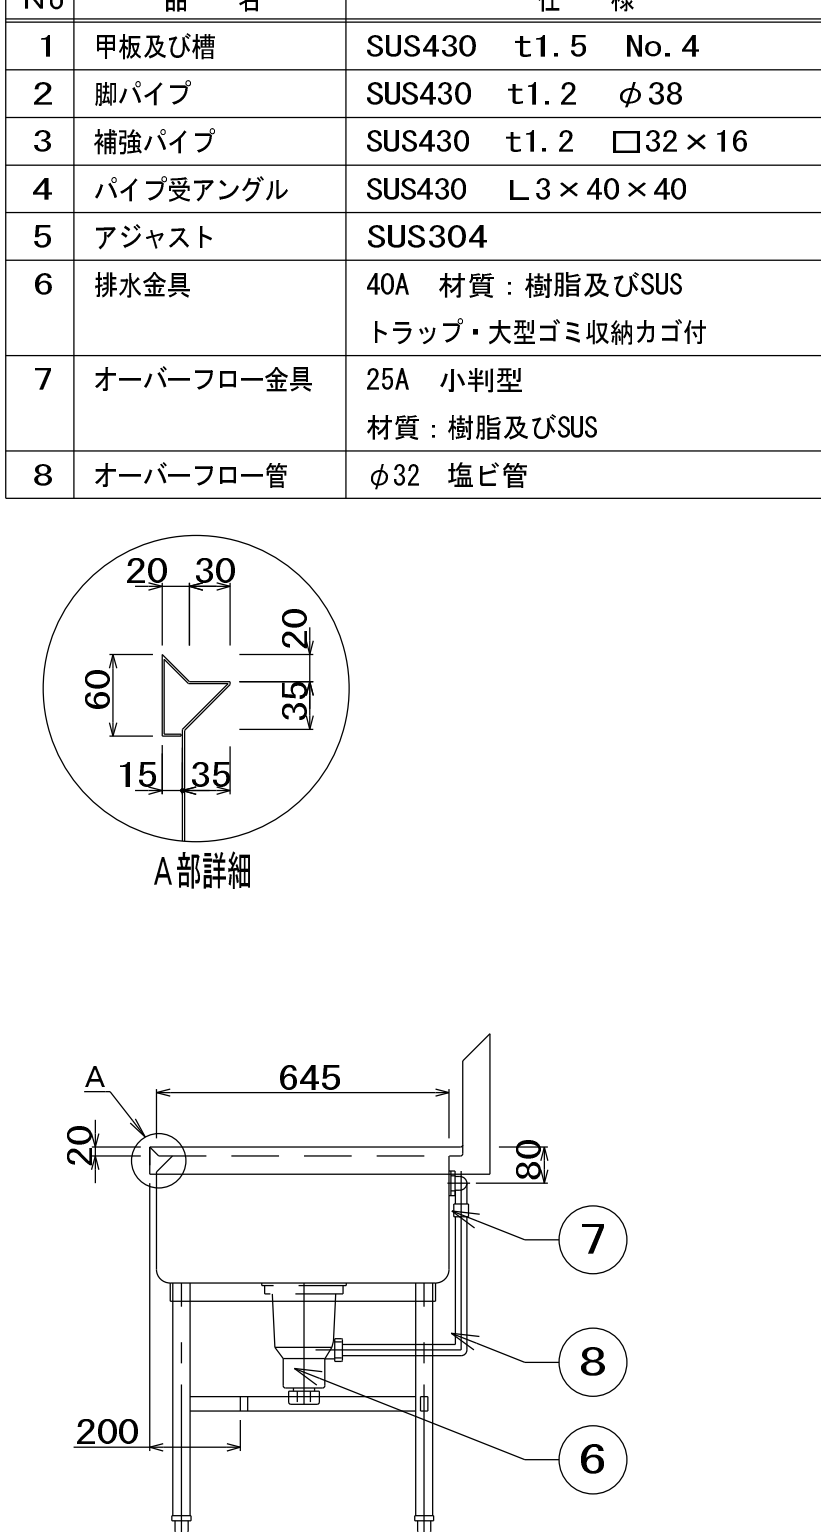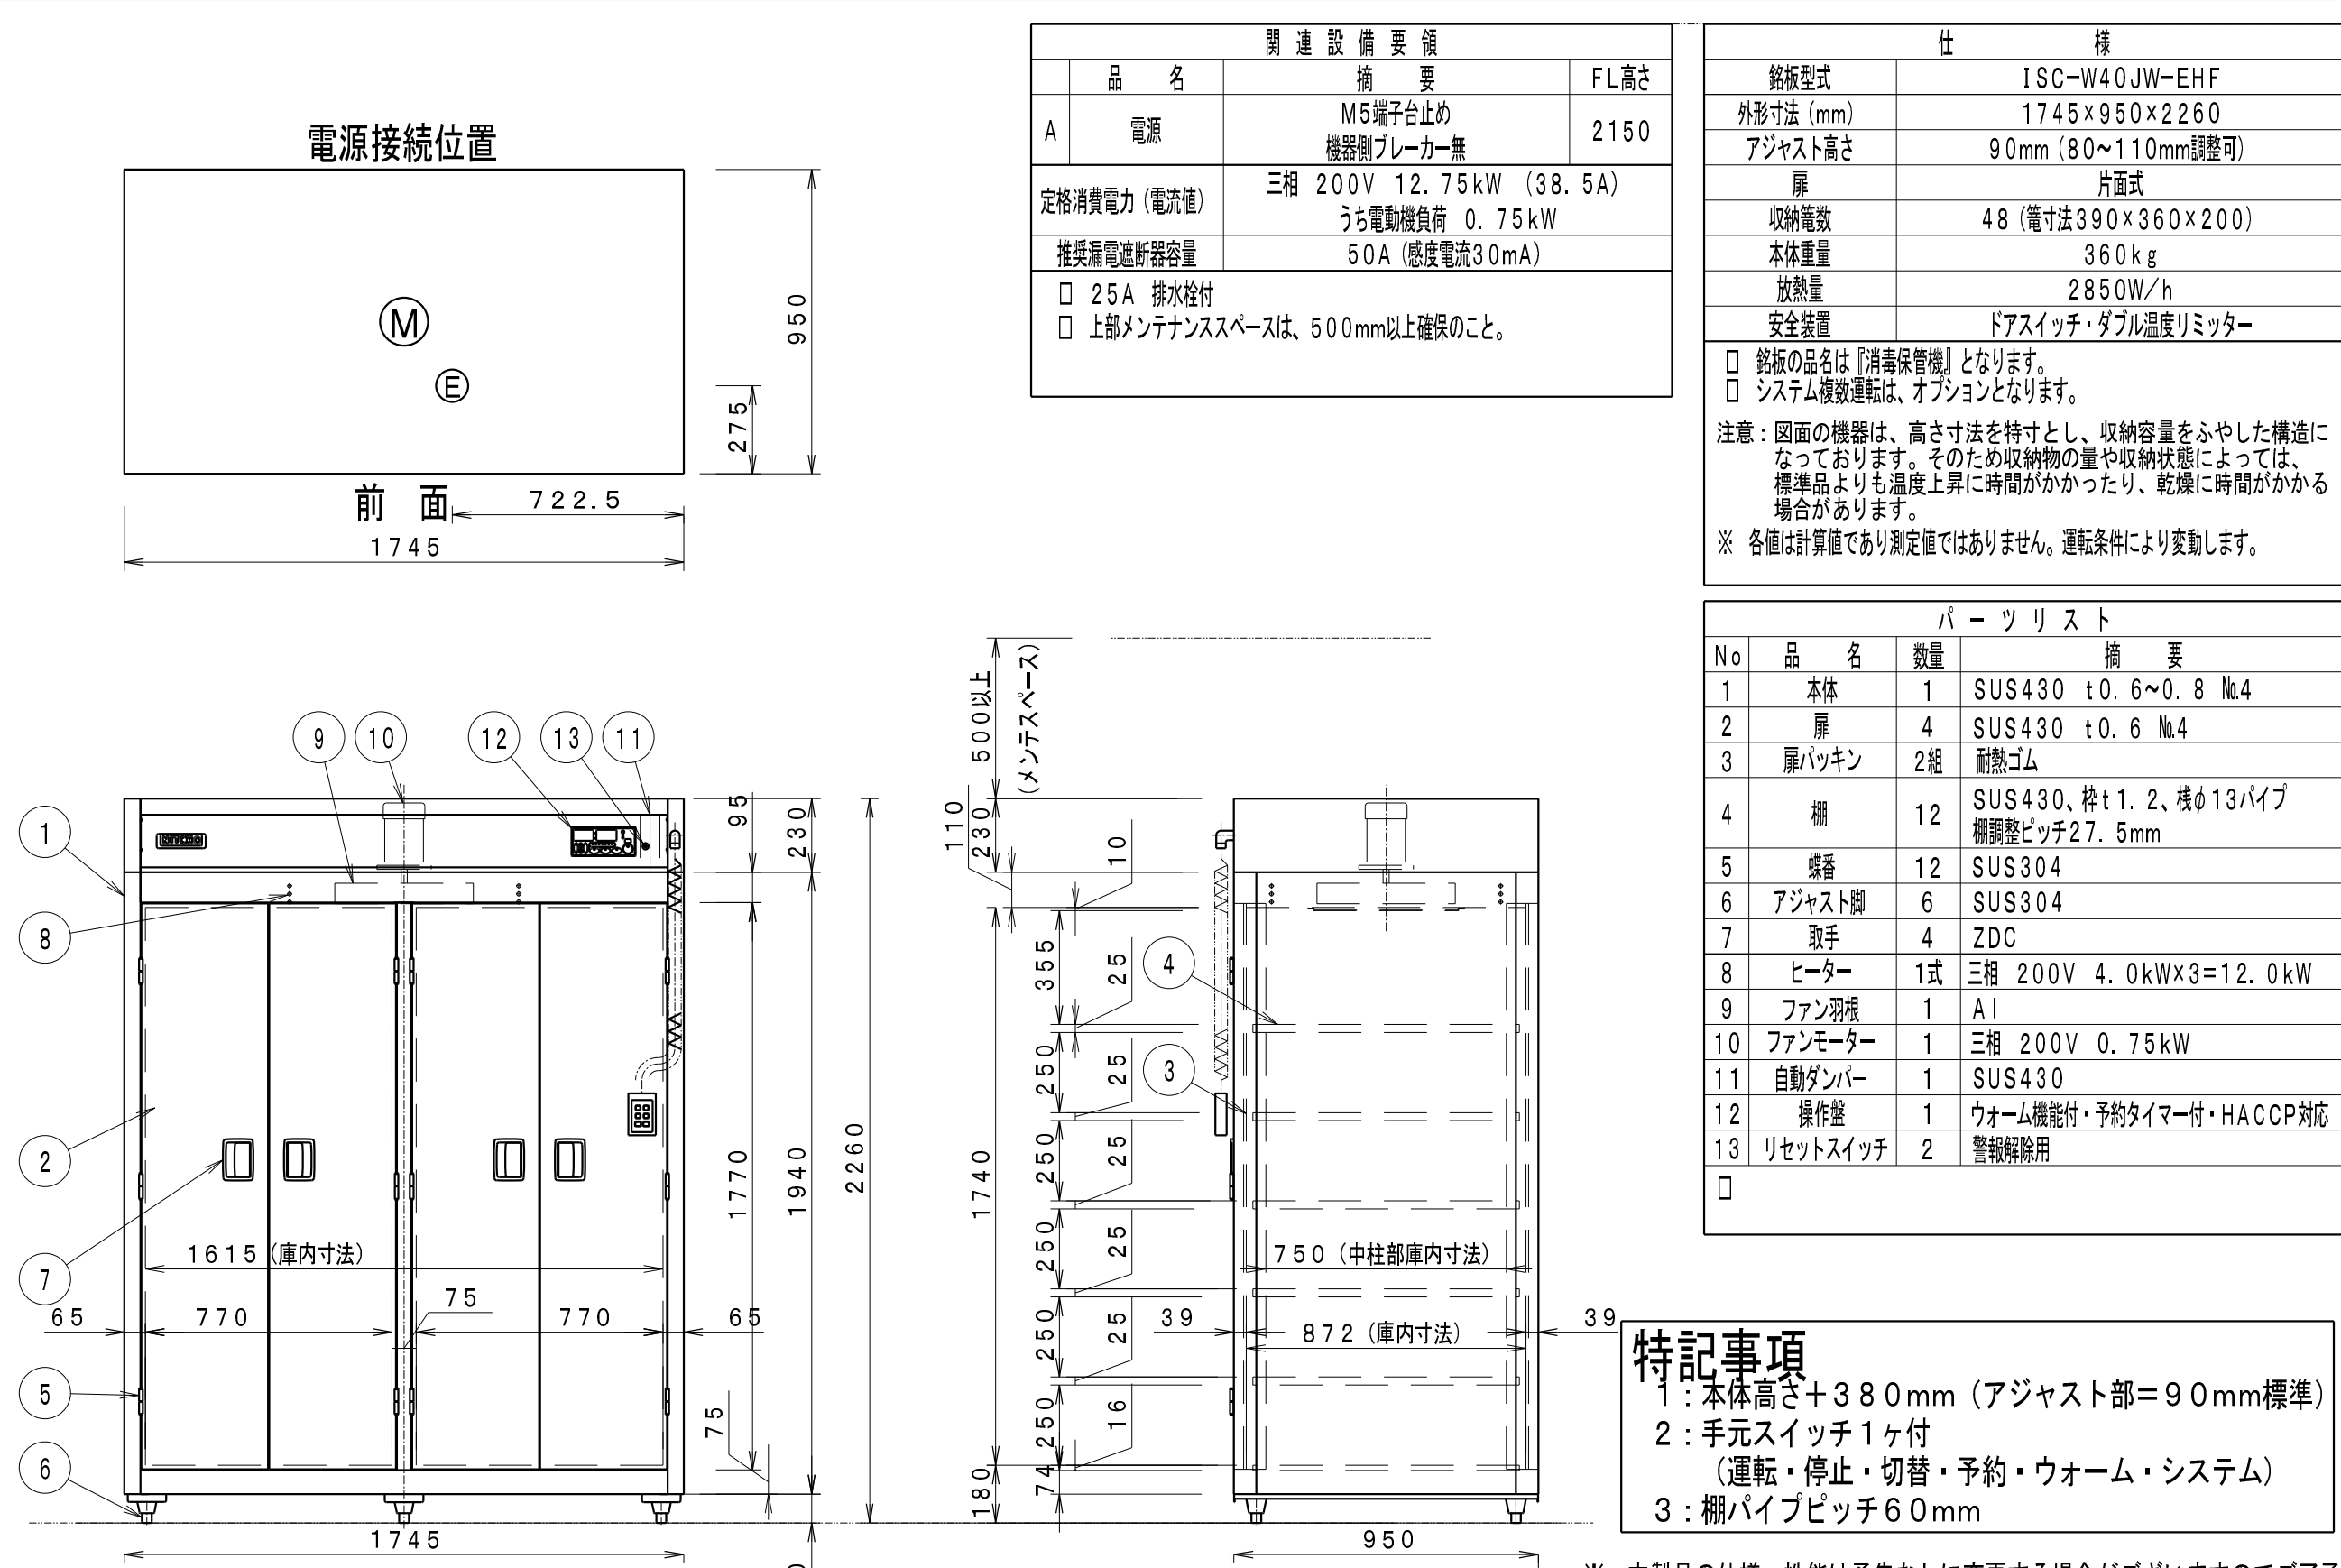

ISC-S10JW-EFK (片面式)


No	品名	数量	摘要
1	本体	1	SUS430, t0.6~0.8 No. 4
2	扉	2	SUS430, t0.6 No. 4
3	扉パッキン	1組	耐熱ゴム
4	緩衝	4	SUS304
5	アジャスト脚	4	SUS304
6	取手	2	ZDC
7	ヒーター	1組	1.6kW×3=4.8kW
8	ファン	1	AI
9	ファンモーター	1	0.4kW
10	自動ダンパー	1	SUS430
11	操作盤	1	ウォーム機能付・予約タイマー付・HACCP対応
12	リセットスイッチ	2	警報解除用

定格消費電力 : 3相 200V 5.2kW
電流値 : 16.4A
備考 : システム複数運転はオプションになります。

注意 : 排水栓付き
銘板の品名は『器具消毒保管機』となります。




収納数 : まな板(600×330×30) 24枚
包丁 40本

* 樹脂製の器具は破損する恐れがありますので、器具の取り扱い説明書に従い手入れてください。

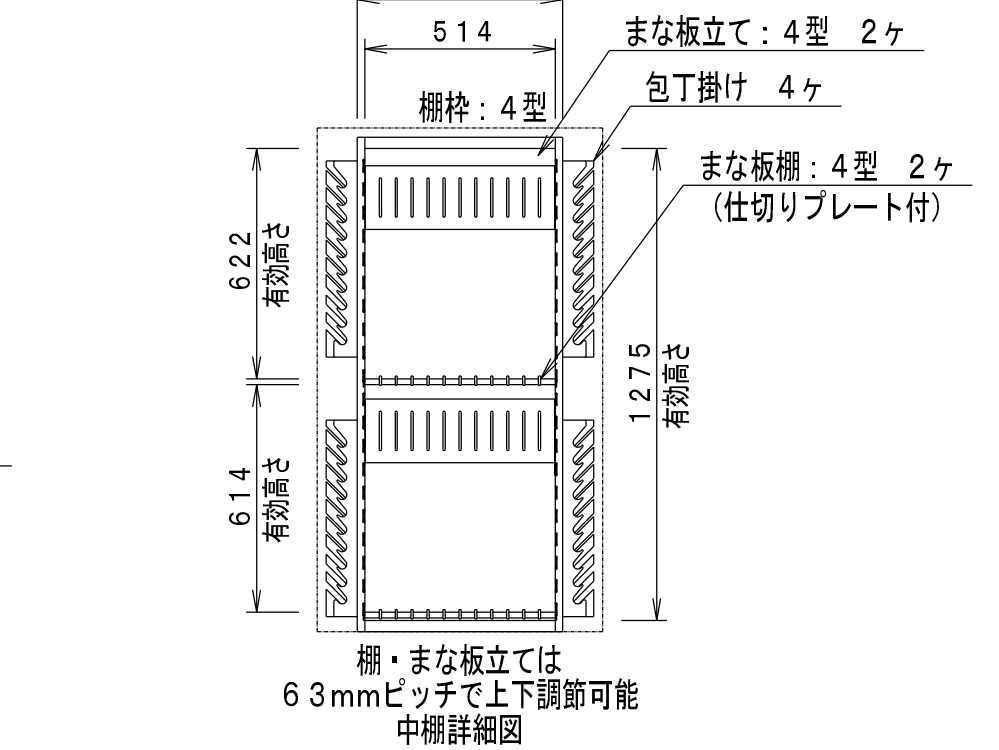



※ 本製品の仕様、性能は予告なしに変更する場合がございますのでご了承ください。

品名	寸法	W	D	H	図番
包丁まな板消毒保管機	セクション	900x	550x	1880	D30
型式	ISC-S10JW-EFK	上処理・加熱調理:D	台数	1	

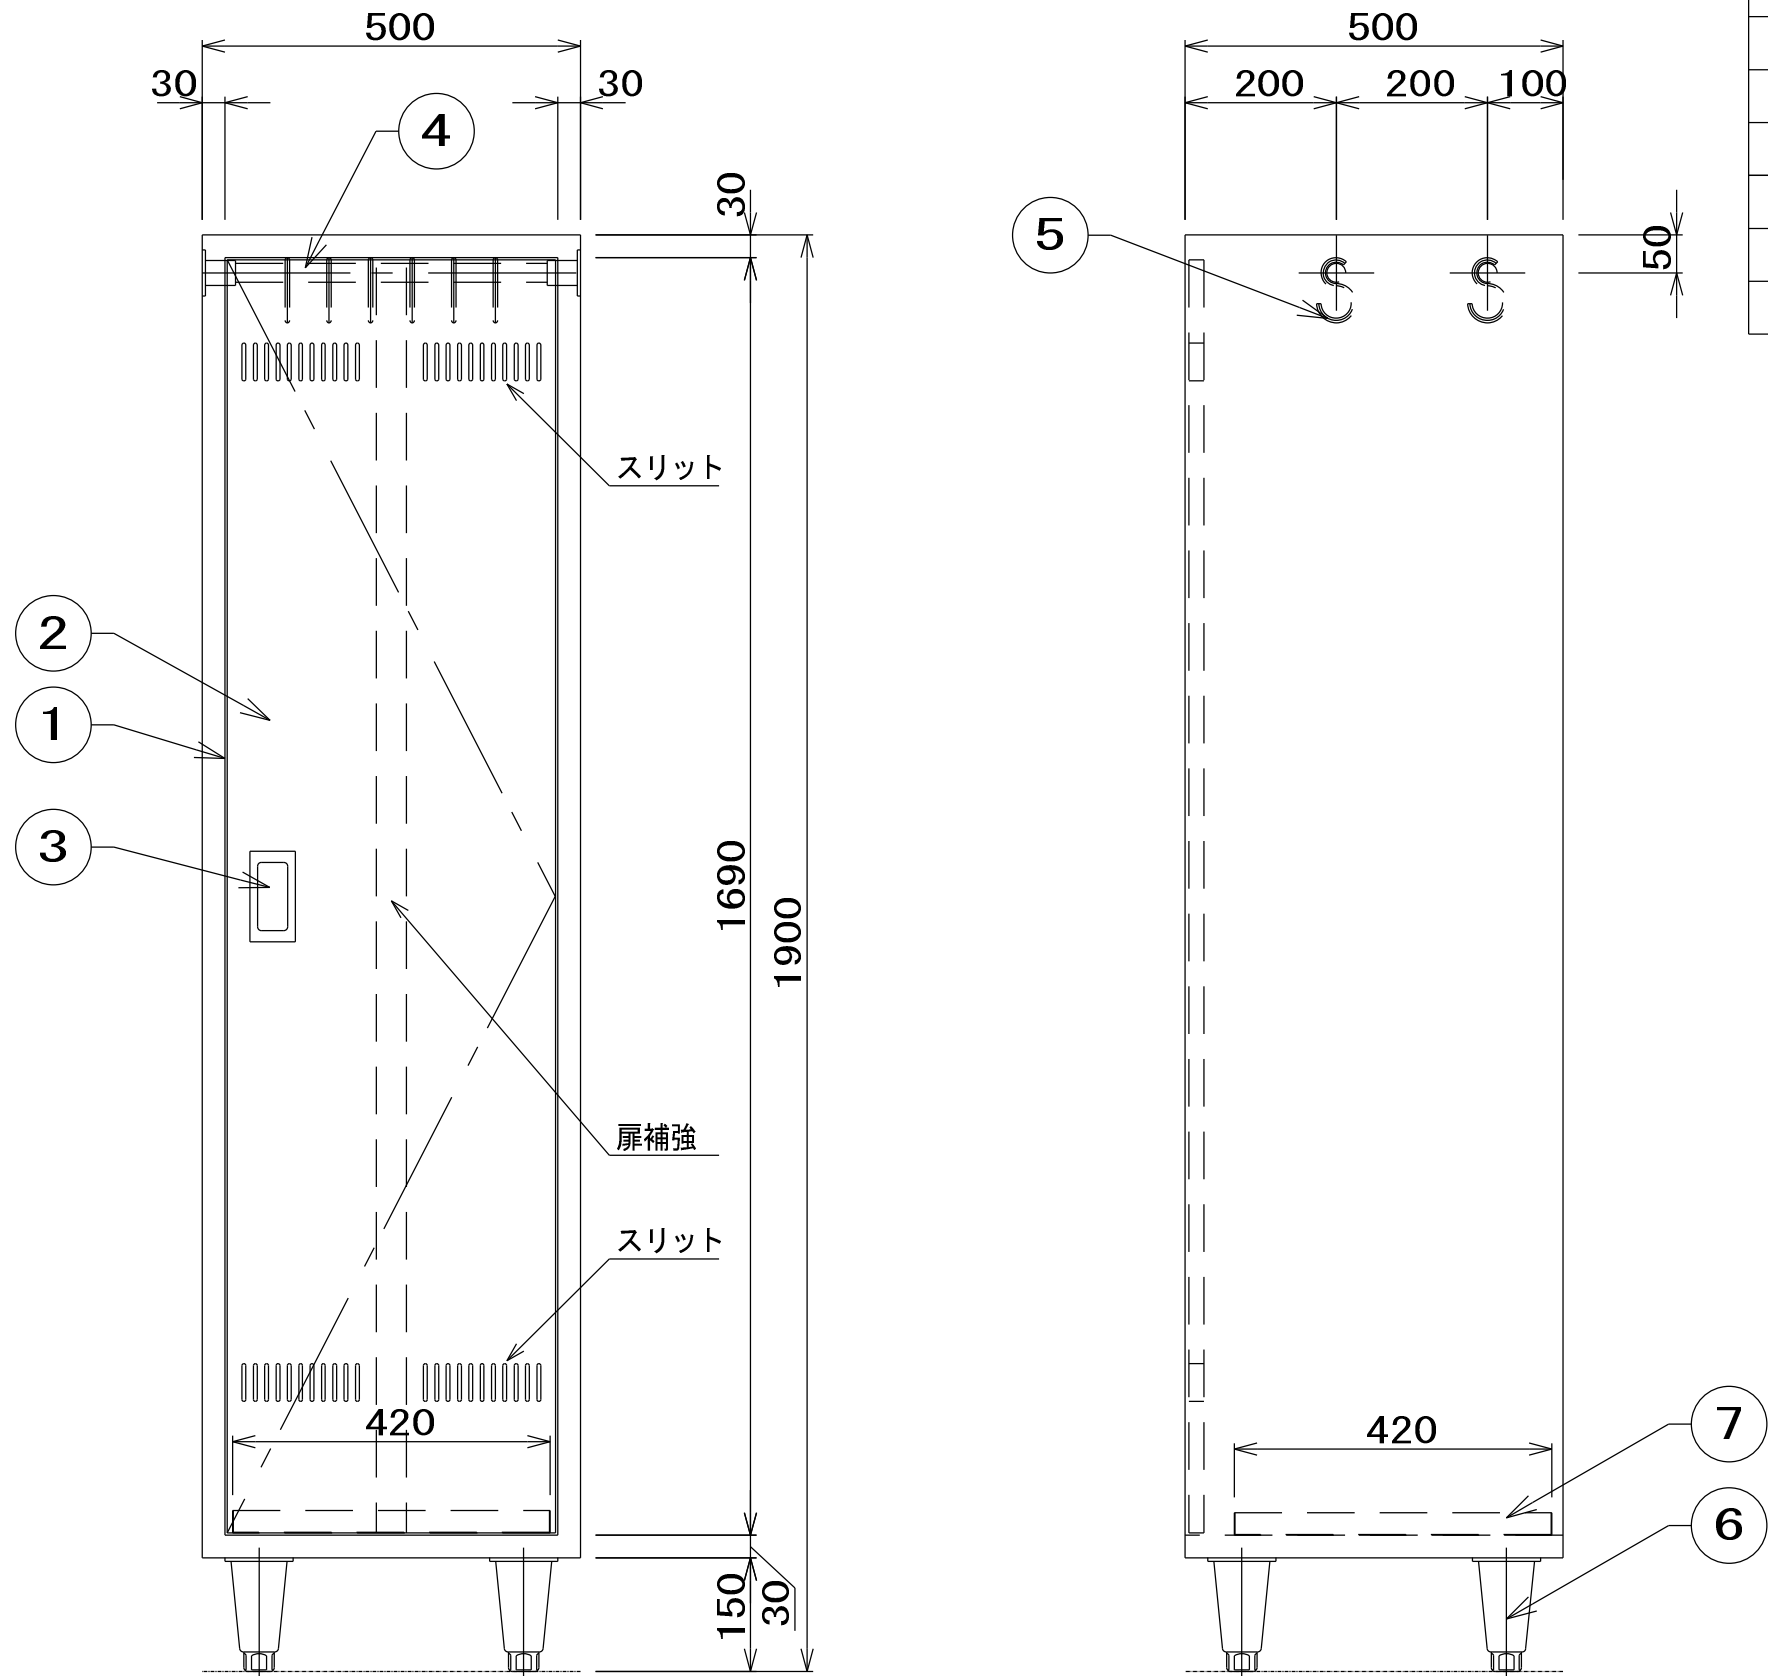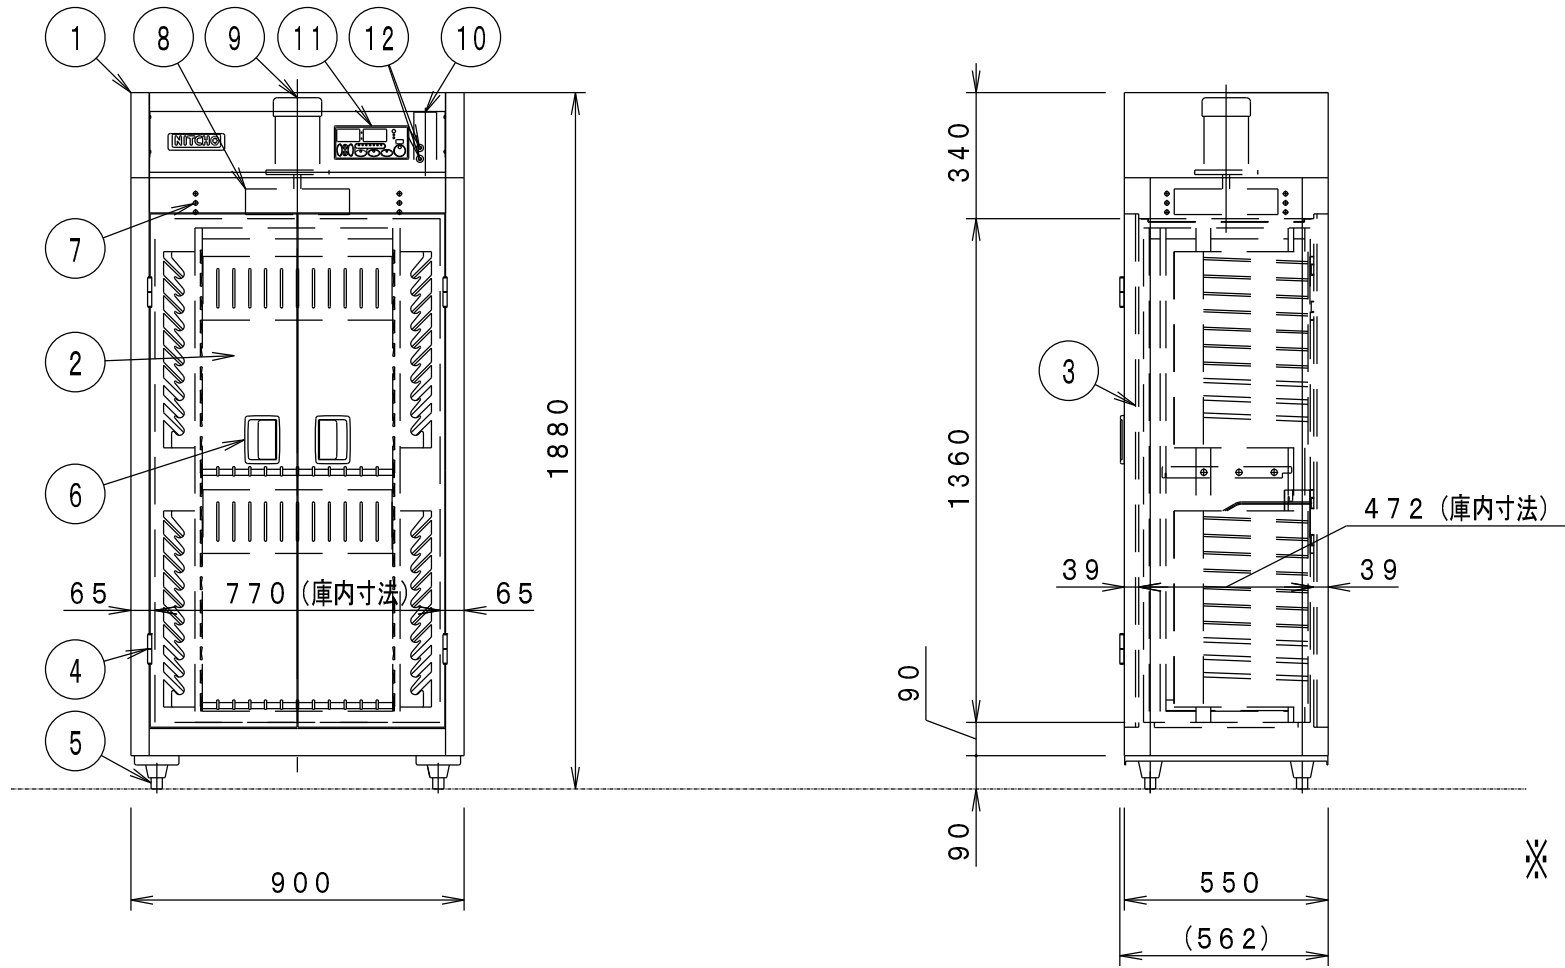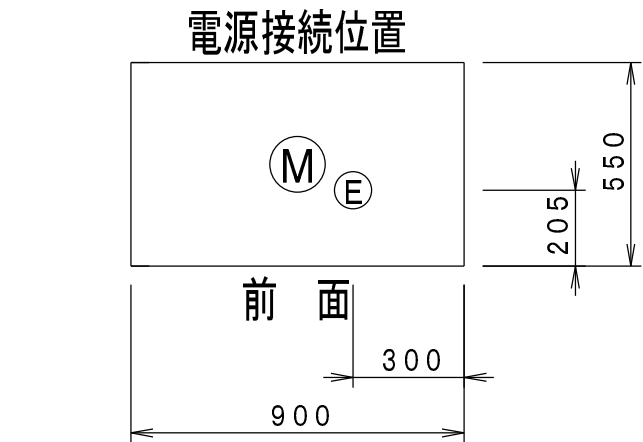

No	品名	仕様
1	本体	SUS430 t1.0 #4仕上
2	片開扉(補強入)	SUS430 t1.0 #4仕上
3	取手	SUS304
4	パイプ	SUS304 φ25
5	S字フック	SUS304 φ6 12ヶ
6	アジャスター	SUS304
7	水受けトレイ	SUS304 t1.0 #4仕上

品名	寸法	W	D	H	図番
掃除用具入れ	セクション	500x	500x	1900	D31
型式	SC-5	上処理・加熱調理:D	台数	1	

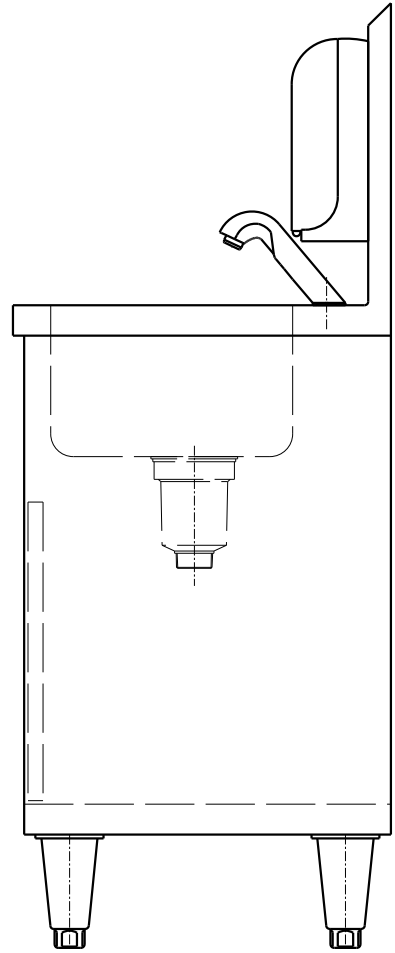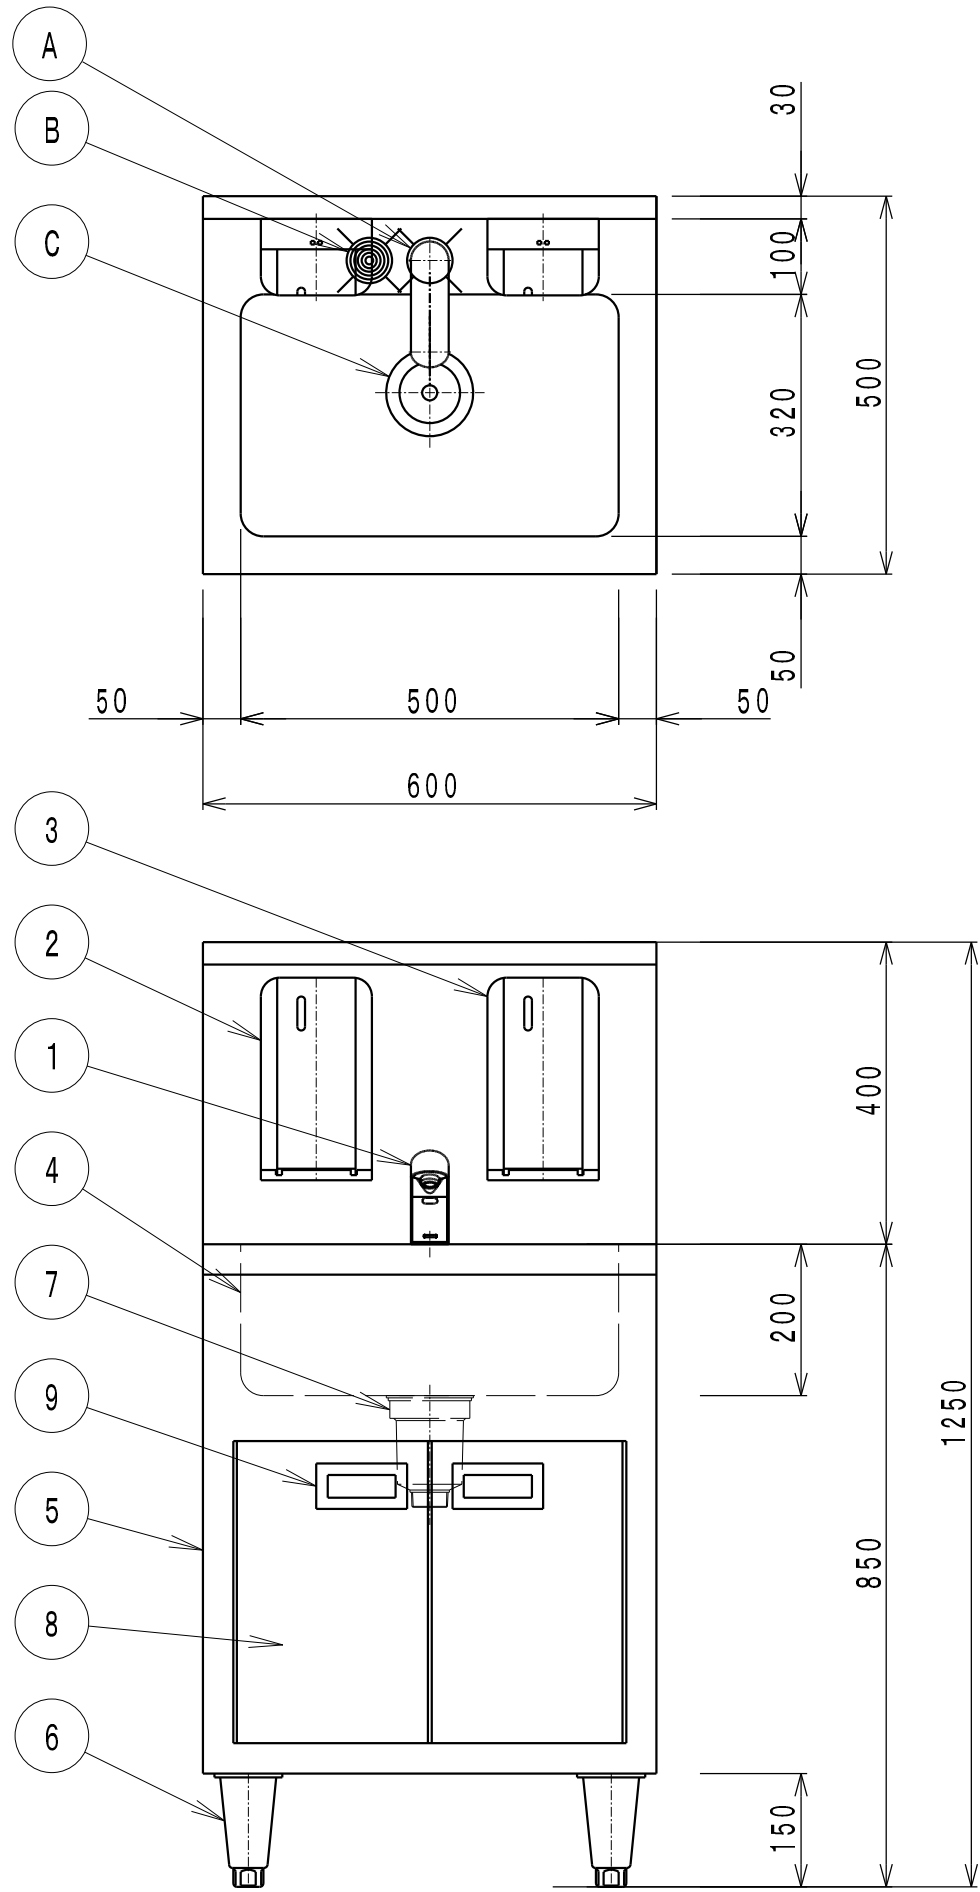





パーツリスト		
品名	摘要	
1 自動水栓	乾電池式 単3×4本	
2 自動石鹼液供給装置	乾電池式 単1×4本	
3 自動消毒液供給装置	乾電池式 単1×4本	
4 甲板及び槽	SUS430 t1.2 No. 4	
5 本体	SUS430 t1.0 No. 4	
6 アジャスト	SUS304	
7 排水	40A トラップ付き	
8 点検扉	SUS430 t1.0 No. 4	
9 取手	SUS304	

☐ 石鹼液、消毒液は別売りです。
☐ 自動水栓の100V用アダプターはオプションです。

関連設備要領				
品名	摘要	配管材質	FL高さ	
A 給水	G1/2 オスネジ止め	--	330	
B 給湯	G1/2 オスネジ止め	--	370	
C 排水	40A オスネジ止め	樹脂	520	

☐ 使用水温は0~40℃

品名	寸法	W	D	H	図番
手洗いシンク	セクション	600x	500x	850	D32
型式	NHW-1	上処理・加熱調理:D	台数	2	

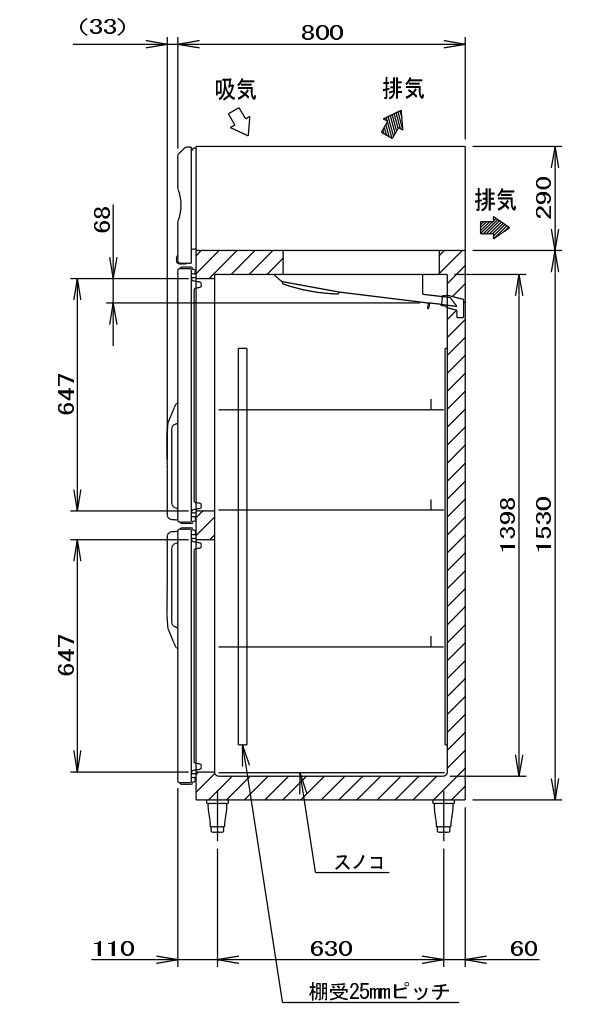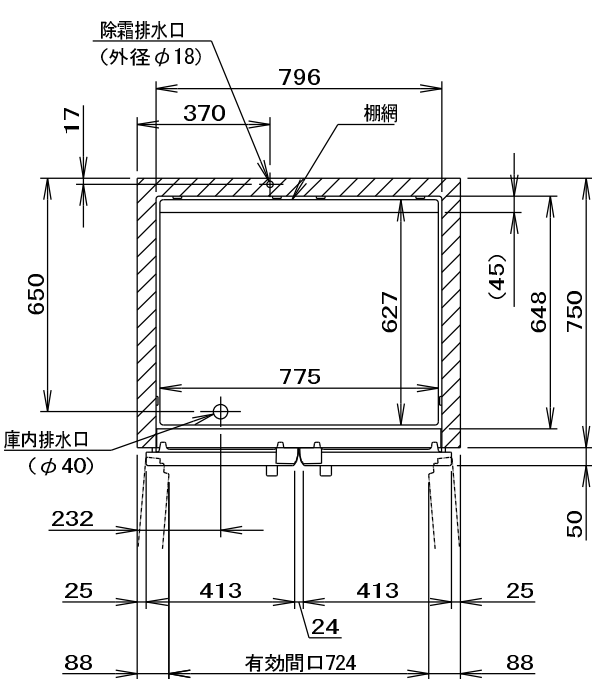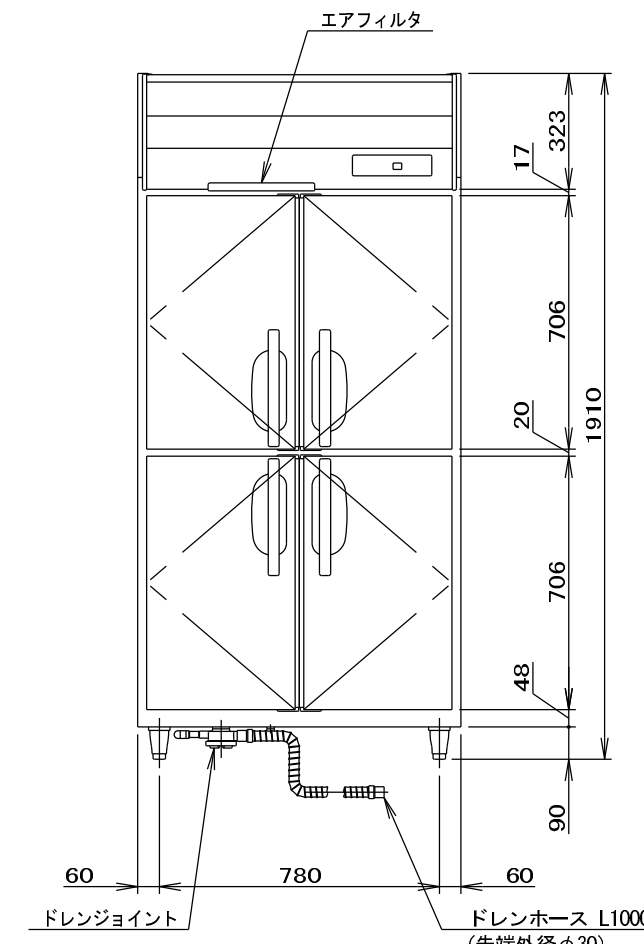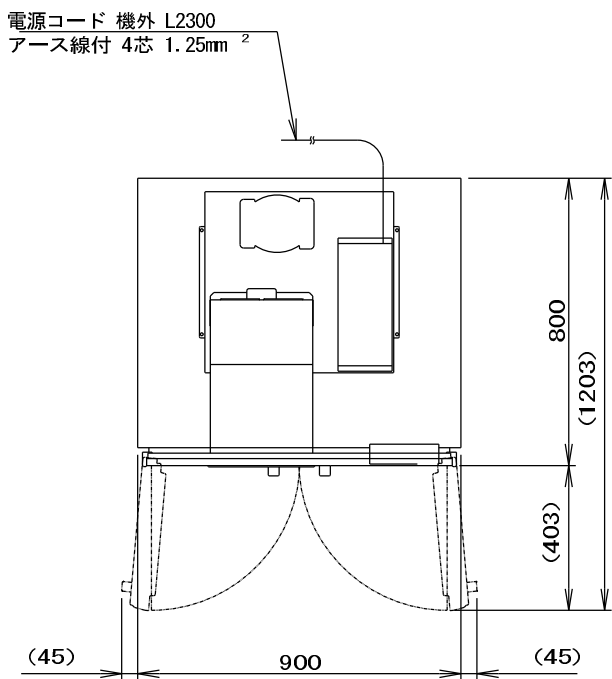

製品名	ホシザキ業務用冷蔵庫
形名	HR-90B3-ML
電源	三相200V 50/60Hz 容量0.76kVA(2.2A)
電流	運転電流 1.2/1.2A 電動機定格電流 1.0/1.0A
消費電力	電動機定格消費電力 185/185W(効率53/53%)
放熱量	電動機定格消費電力 280W
電源コード	2.3m(アース線付、プラグ無)
定格内容積	761L
外形寸法	幅900×奥行800×高さ1910(～1940)mm
内形寸法	幅796×奥行648×高さ1398mm
外装	ステンレス鋼板、亜鉛鋼板(後板、底板)
内装	多層クリアコートステンレス鋼板(フロントパネル・扉)
断熱材	スチレンスチレン鋼板、ABS樹脂
冷却方式	硬質ポリウレタン一体発泡
降霜方式	強制対流式
圧縮機	ヒータ式、オフサイクル式自動選択
凝縮器	フィン&チューブ形 出力170W(インバータ)
冷却器	フィン&チューブ形
冷蔵	R600a
庫内温度制御	マイコン制御(デジタル温度表示)-6～12℃調節可能
除霜制御	マイコン制御
電気回路保護	アース線
冷蔵回路保護	ケースサーモによる圧縮機停止(自動復帰)
脚	樹脂製90～120mm調整可能
棚	棚網(3枚)+スノコ(1枚)
製品質量	112kg(梱包時 117kg)
梱包	簡易ダンボール梱包 幅970×奥行890×高さ1980mm
付属品	ドレンジョイント一式、ドレンホース2本
使用条件	周囲温度5～35℃ 電圧変動: 定格電圧の±10%以内

※仕様・外観につきましては、改良のため予告なく変更することがあります。

1. 設置条件について
場所、給排水、電源等は取扱説明書・据付工事説明書に従って正しく行ってください。
また、本体設置スペースは、設置条件により若干異なる場合がありますので、10mm程度余裕をとってください。
(給排水スペース・配管スペース等は本体設置スペースとは別に確保が必要です。)

2. 放熱量は、周囲温度30℃における最終到達温度の時の値です。


3. この製品には漏電遮断器が付いていません。
「電気設備に関する技術基準」、「内線規程」にしたがった高誤差対応形の過負荷保護付漏電遮断器を付設し、電源容量は仕様欄に記載してある値に適合した専用電源を使用してください。
過負荷保護付漏電遮断器の仕様は、定格感度電流15mA、定格不動作電流7.5mA、動作時間0.1秒以内。

4. 元ブレーカー容量は5A 200Vです。

5. 仕様欄記載の電流値及び消費電力等の仕様値は参考値です。性能試験の結果により、仕様値を変更する場合があります。

6. 製品コード: R885-C003

品名	寸法	W	D	H	図番
冷蔵庫	セクション	900x	800x	1910	E1
型式	HR-90B3-ML	上処理・加熱調理:E	台数	1	

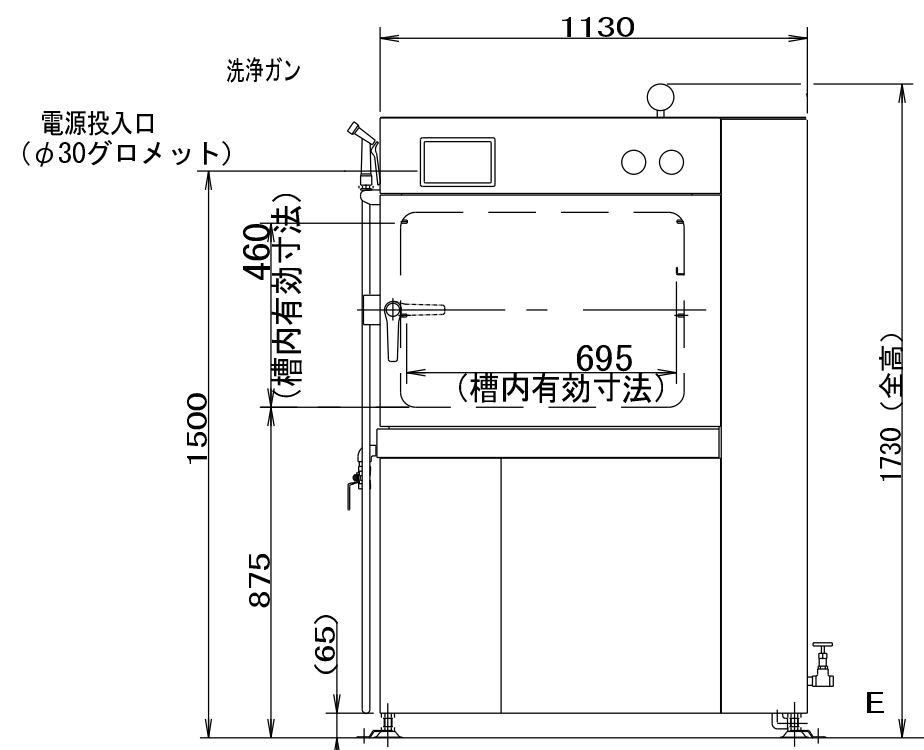

型式	CMJ-400E		接続 配管 口径	記号	名称	支管形状	口径	材質
処理能力	kg/バッチ	40 (比熱 0.8)		A	給 水 口	ソケット止	20A	SUS304
冷却温度	℃	90℃~10℃ (約25分)		B	真空ポンプ・熱交換水口	ソケット止	32A	SUS304
		90℃~10℃ (約20分)		C	オーバーフロー・排水口	ソケット止	15A	SUS304
槽内防錆法	mm	695* × 635* × 460*		D	蒸気発生器・フロー	変形止	15A	FCB
製品質量	kg	470		E	ドレンパン・排水口	エルボ止	15A	SUS304
運転時間質量	kg	520						
納 期	中 間 額 (オプション) (一段あたりの有効高さ: 220) ホテルバンラック (オプション) 1/1 H65 ホテルバン10枚							

注1) 水温25℃以下の給水水を一括供給してください。

4) 殺菌できない場合は、性能が十分発揮できないおそれがあります。
殺菌に当たっては、詳細をマニュアルにて確認してください。


5) 冷却時間は、徐冷、伝送を含む長い時間です。

6) 槽内有効寸法は、槽内の実収作物の距離を表示していますので、実際の冷却槽の寸法より表示となっています。容積の収納に際してご不明な点は、弊社営業担当に直接お問合せください。

5) 給水圧力計、給水ストレーナ、アジャスターと安全具、エアフィルタは
発送品です。

※換気工事詳細(換気工事には含まれません)


1. 1次電源電圧は200V3相となります。
- 必要な設置設備電圧は、8.75/8.75kW(50/60Hz)となります。
漏電遮断形(過電流保護機能付き)容量30Aとしてください。
- 電源線径は、1V線、8.0mm以上、0V線、5.5mm以上で施工ください。
- 給水圧力は、10～15、0.40MPa(過水時)。
- 給水量は2L/min以上必要です。
- 各配管は集合配管にしないでください。
 - 排水配管は下り勾配をつけ、排水がつかないよう施工してください。
 - 排水配管はしっかりと固定してください。
 - ※熱交換器排水配管は熱水の流れる場合があるので、
銅又は銅合金材は必ず使用してください。
 - ※熱交換器排水配管は、必ず熱交換器排水口から可能性のあるため、銅管の使用を推奨します。
- 換気配管の接続する場合は、必ず「水漏れがつかない」ように黒工布を行ってください。
- 使用環境は、下記設置条件をすべて満たしてください。
 - 周囲温度：0～40℃(氷結しないこと)
 - 相对湿度：20～85%RH(結露しないこと)
5. 面取配管のメンテナンススペースを必ず設けてください。
6. 据付仕様は、PL法に基づく据付指図書に準拠してください。

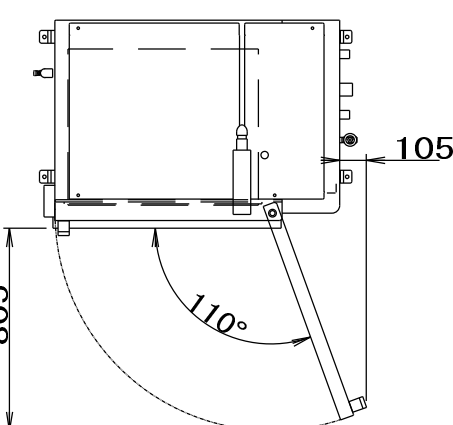

開扉寸法


改良のため、予告なく仕様を変更させていただくことがあります。

品名	真空冷却機		寸法	W 1130 1315x	H 795 855x	D 1640 1730	図番	E2
型式	CMJ-40QE		セクション ＜和モノ調理：F＞			台数	1	





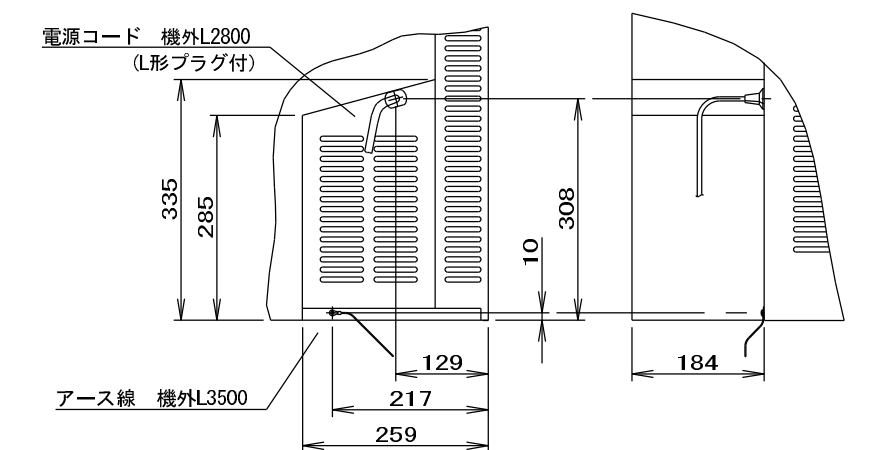


A矢視図(1/10)

B矢視図(1/10)

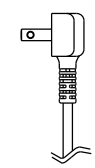

L形プラグ形状

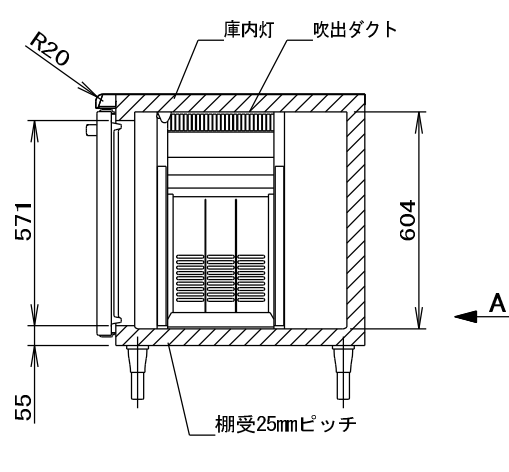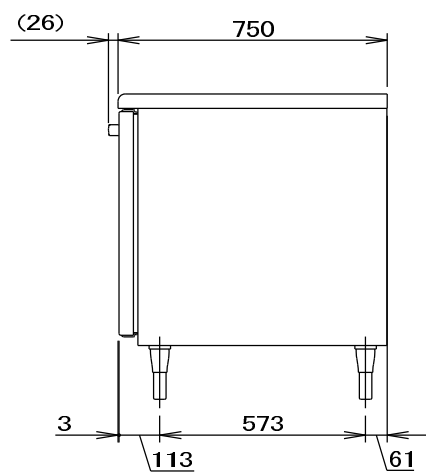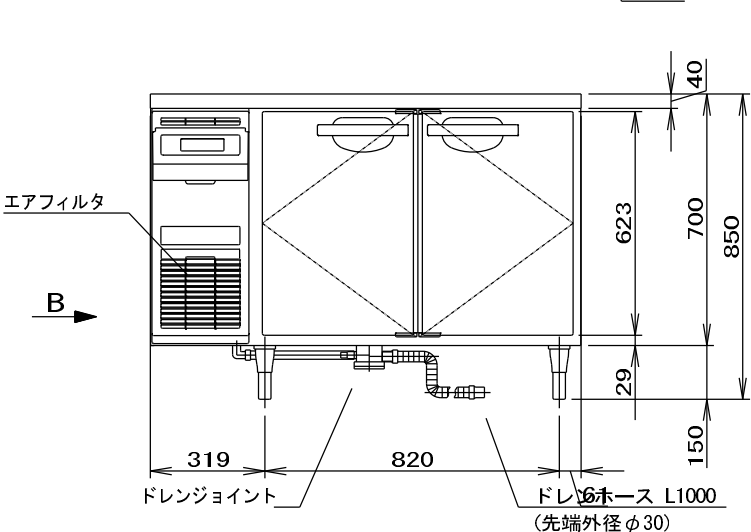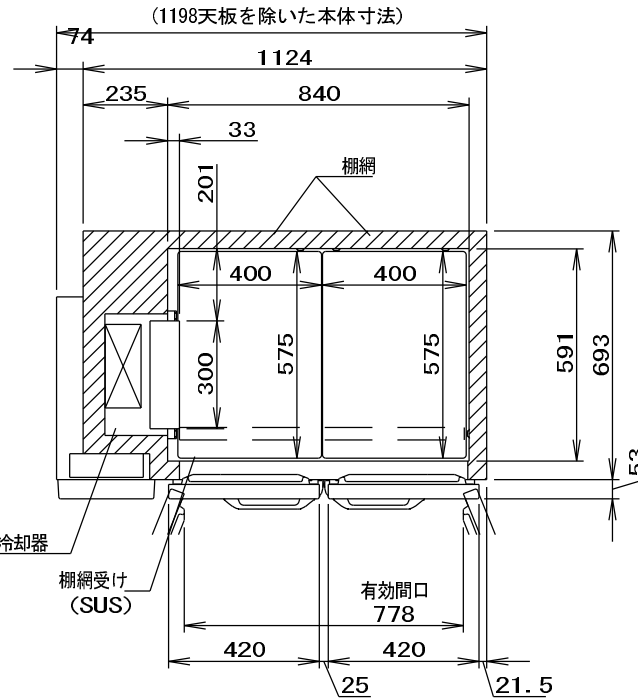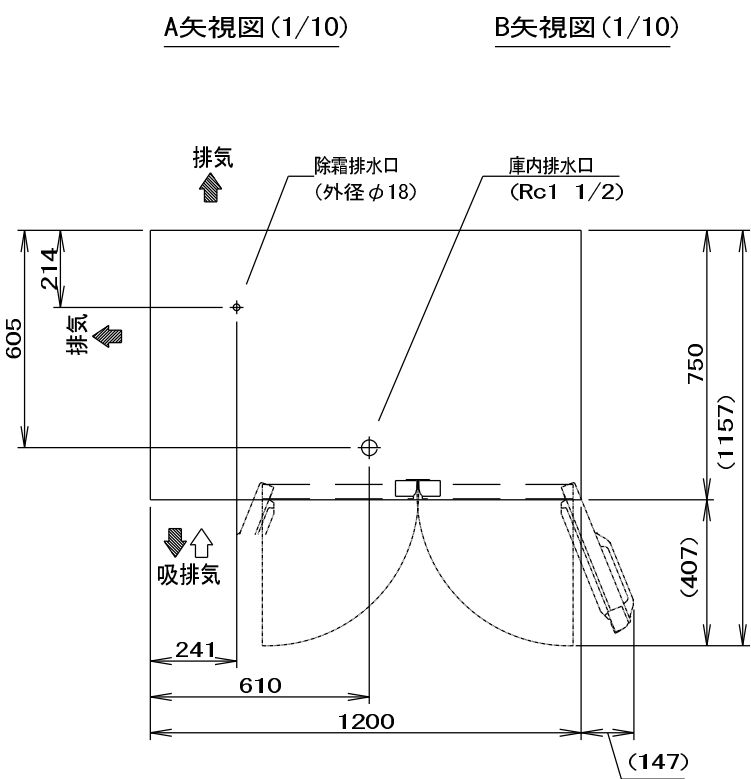



製品名	ホシガキ業務用ケーブル型冷庫庫
形名	RT-120SDJ-M
電源	単相100V 50/60Hz 容量 0.29kVA (2.9A)
電流	運転電流 1.6/1.6A 電機定格電流 1.3/1.3A 電機定格消費電力 90/90W (力率69%)
消費電力	電機定格消費電力 118/118W 電器消費電力 218/218W 冷却電力 325/325W
電圧コード	2.8m(1.8形プラグ付)
定格内容積	321L
外形寸法	幅1200×奥行750×高さ850mm
内形寸法	幅840×奥行591×高さ604mm
外装	ステンレス鋼板、亜鉛めっき板(庫・庫内) マルチコートステンレス鋼板(庫外)、ABS樹脂(フロンパネル)
内装	ステンレス鋼板、ABS樹脂
断熱材	硬質ポリウレタン体系発泡
冷却方式	強制対流式
除霜方式	ガラス管ヒータ方式
圧縮機	全密閉型 出力175W(インバータ)
凝縮器	フィン&チューブ形 強制空冷式
冷却器	フィン&チューブ形
庫内	R600a
温度制御	マイコン制御(デジタル温度表示)-6~12℃調節可能
除霜制御	マイコン制御
電気回路保護	アース線
冷却回路保護	ケースサーモによる圧縮機停止(自動復帰)
脚	
棚網	2セット(棚網4枚・棚網受け2本)
製品質量	75kg(梱包重量 約79kg)
梱包	簡易ダンボール梱包 幅1295×奥行830×高さ780mm
付属品	ドレンじょうけいシート、ドレンホース2本
使用条件	周囲温度-5~35℃ 電圧変動: 定格電圧の±10%以内

※仕様・外観につきましては、改良のため予告なく変更することがあります。


1. 設置条件について
※ 設置場所は、図2の通り、図3の通り、図4の通りとあります。
場所、捨付、電源等は取扱説明書、据付工事説明書に従って正しく行ってください。
また、本取扱スペースは、設置条件により若干異なることがありますので、10mm程度余裕をとってください。
(捨付スペース・配電スペース等は本取扱スペースとは別に確保が必要です)
2. 温度について
※ 温度は、周囲温度30℃以内及び最終定格温度の時の値です。
3. 動作について
※ 「電圧監視による低圧検出」、「内部保護」に電源が正常な高抵抗の形の過負荷保護用配電電源器を付設し、電圧監視は仕様値に準拠して適切に適用した用途機器を使用して下さい。
過負荷保護用遮断器は適用は、定格電流超過15mA、定格動作電圧75V、5mA、動作時間約1秒以内。
※ 動作・容量は必ず「123V」です。
※ コード番号 1135-0115
4. 仕様値間の電圧値及び消費電力の仕様値は参考値です。
性能保証の結果として、仕様値を実現する場合があります。

50仕様




品名 コールドテーブル冷蔵庫	寸法 W D H 1200x 750x 850	図番 E4
型式 RT-120SDJ-ML	セクション ＜和え物調理：E＞	台数 1

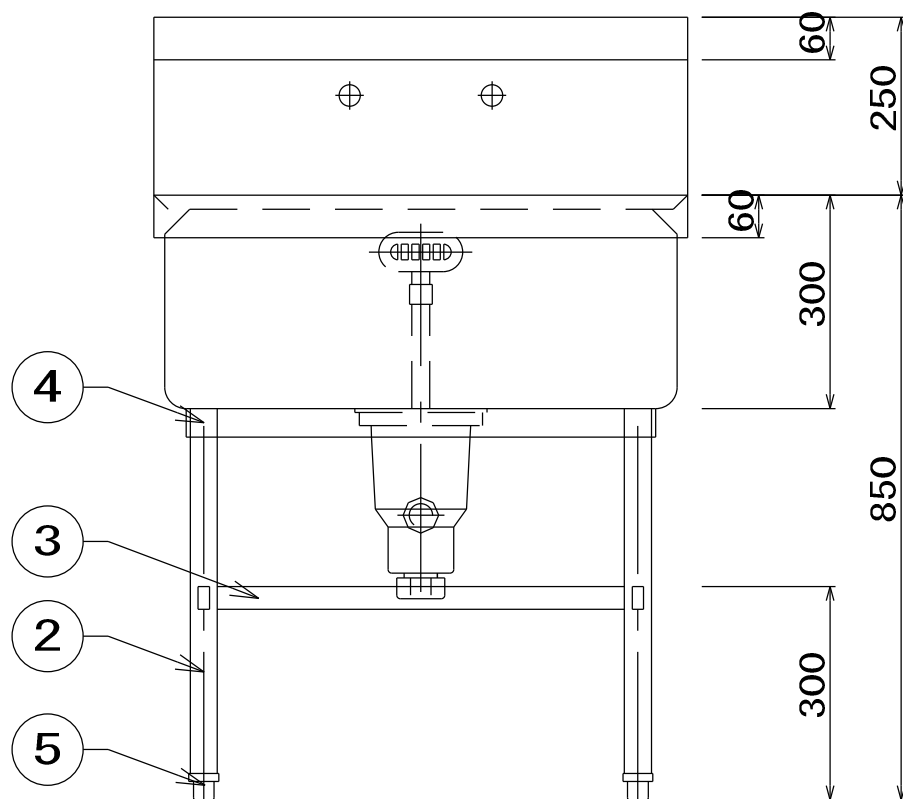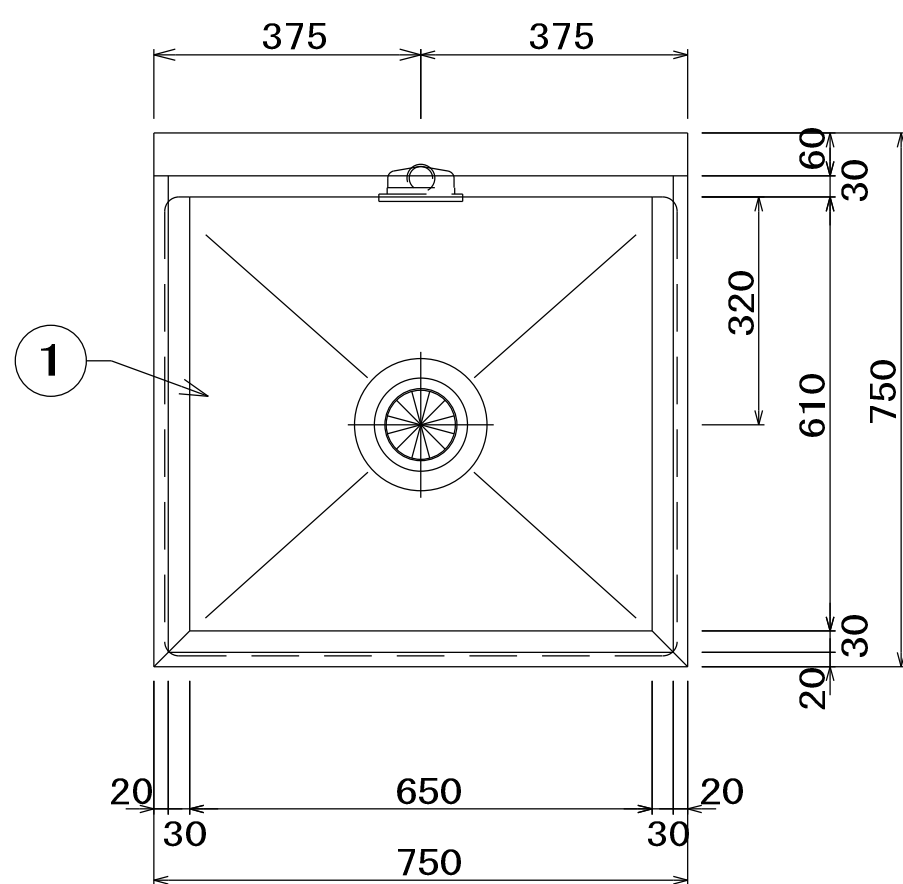

No	品 名	仕 様
1	甲板及び槽	SUS430 t1.5 No. 4
2	脚パイプ	SUS430 t1.2 φ38
3	補強パイプ	SUS430 t1.2 □32×16
4	パイプ受アングル	SUS430 L 3×40×40
5	アジャスト	SUS304
6	排水金具	40A 材質：樹脂及びSUS トラップ・大型ゴミ収納力ゴ付
7	オーバーフロー金具	25A 小判型 材質：樹脂及びSUS
8	オーバーフロー管	φ32 塩ビ管

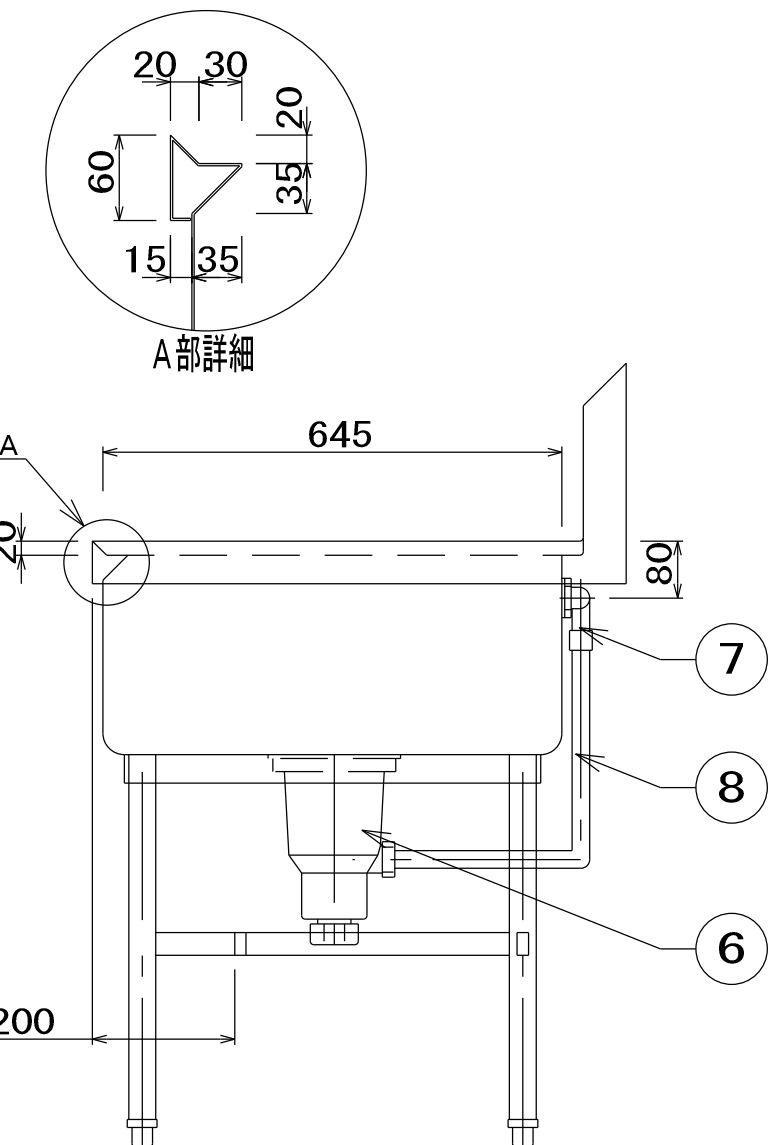



品名	一槽シンク	寸法	W	D	H	図番
型式	SDS1-77B	セクション	750x	750x	850	
		＜和食調理用＞		台数	1	E3

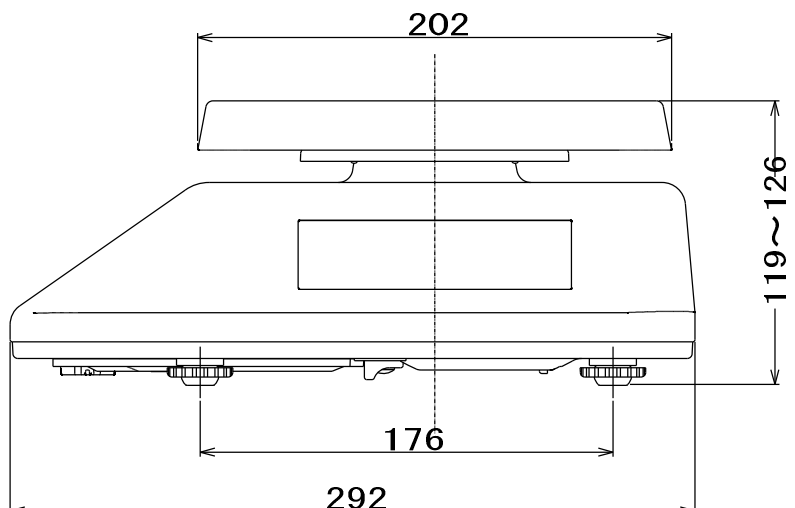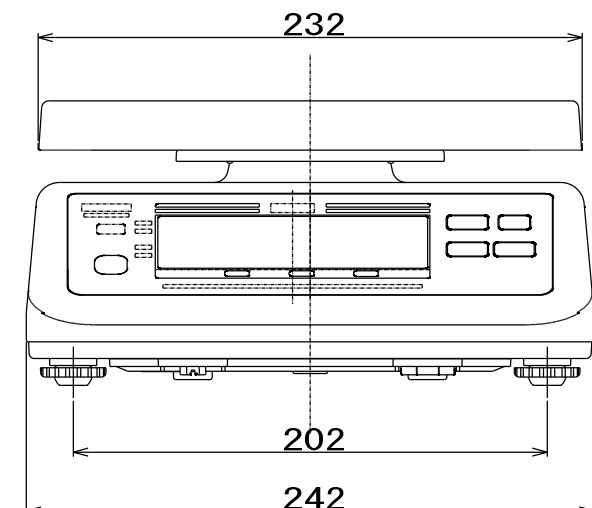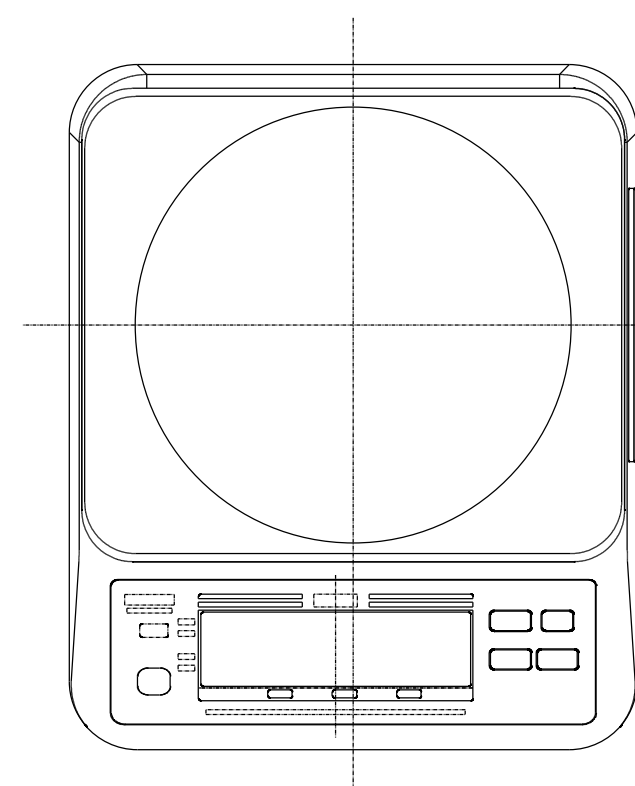







品名	デジタル台秤	寸法	W	D	H	図番	
			242x	292x	126	E5	
型式	UDS-600-WPK-15	セクション	(和え物調理:E)				台数
							1

No	品 名	仕 様
1	水切甲板	SUS430 t1.2 No. 4
2	脚材	SUS430 φ25 パイプ
3	キャスター	4インチウレタン製 自在式 ストッパー2ヶ付
4	排水金具	真鍮クロームメッキ 目皿付 25A ジャバラホース・引掛けフック付
5	排水バルブ	25A ボールバルブ
6	補強パイプ	SUS430 φ19 パイプ
7	フック	SUS430

- ・ フレームと槽部が脱着出来る事
- ・ 保管時に積み重ね（スタッキング）収納が出来る事

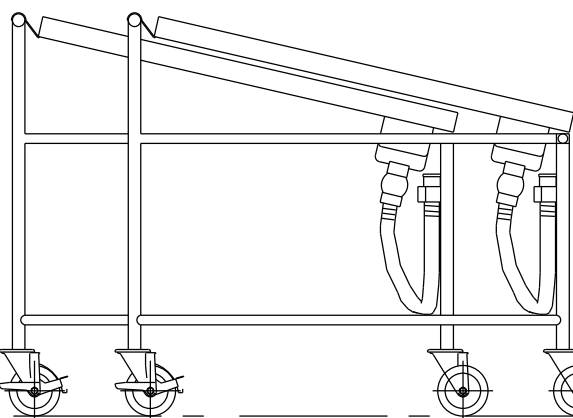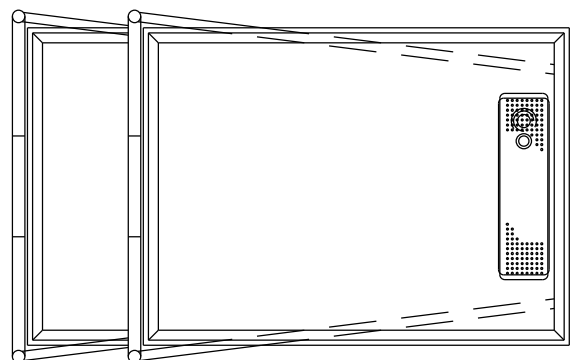

品名 コンパクト収納カート	寸法	W	D	H	図番
		875x	700x	800	E6
型式 VGC-87	セクション ＜和え物調理：E＞	台数		1	

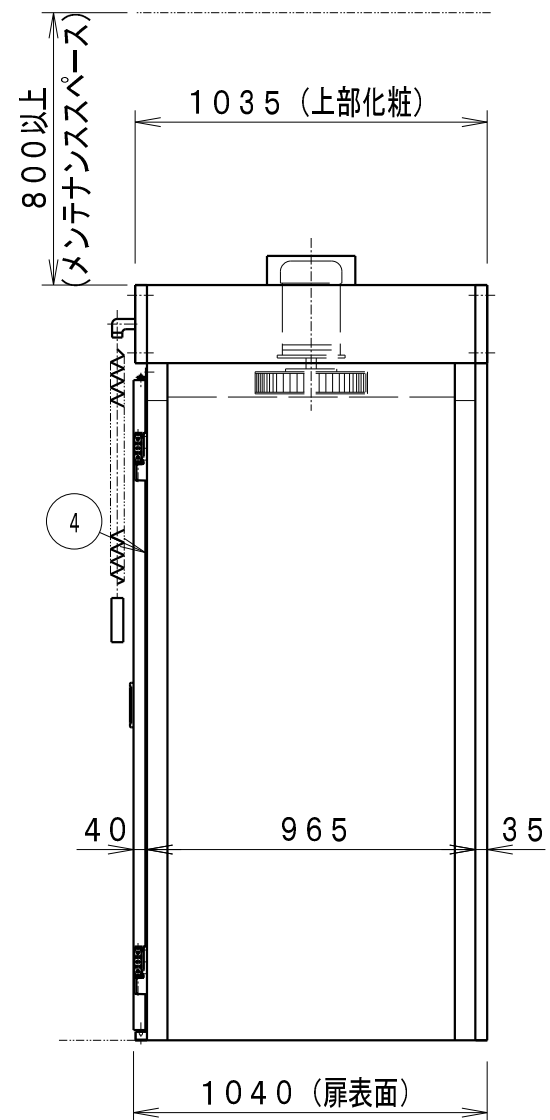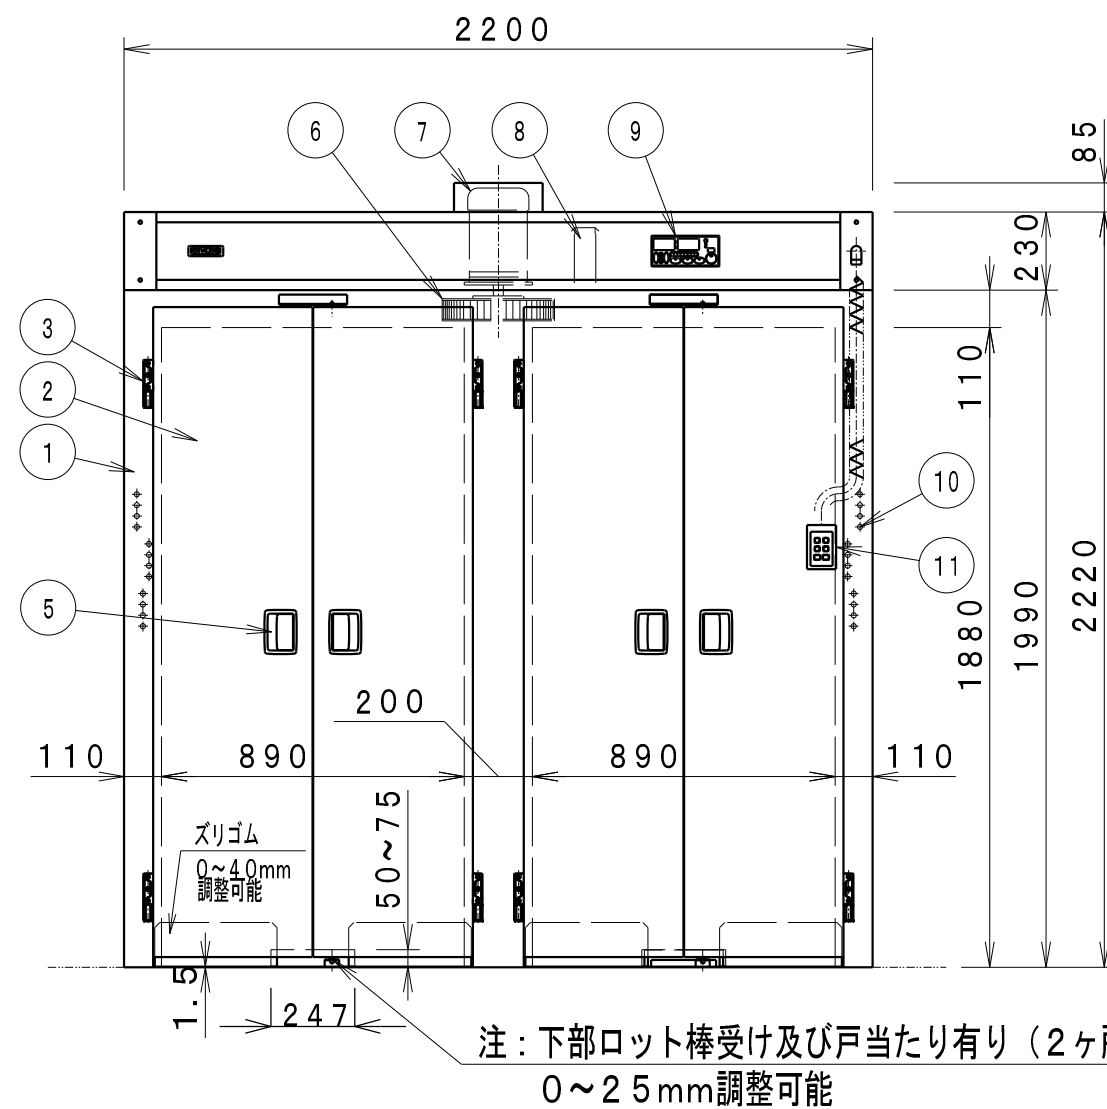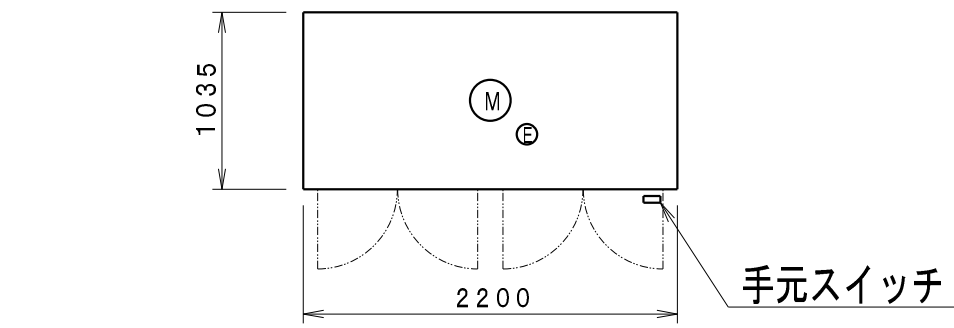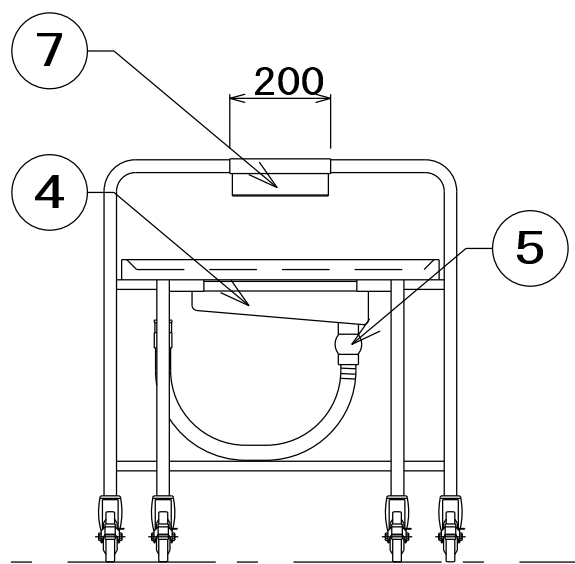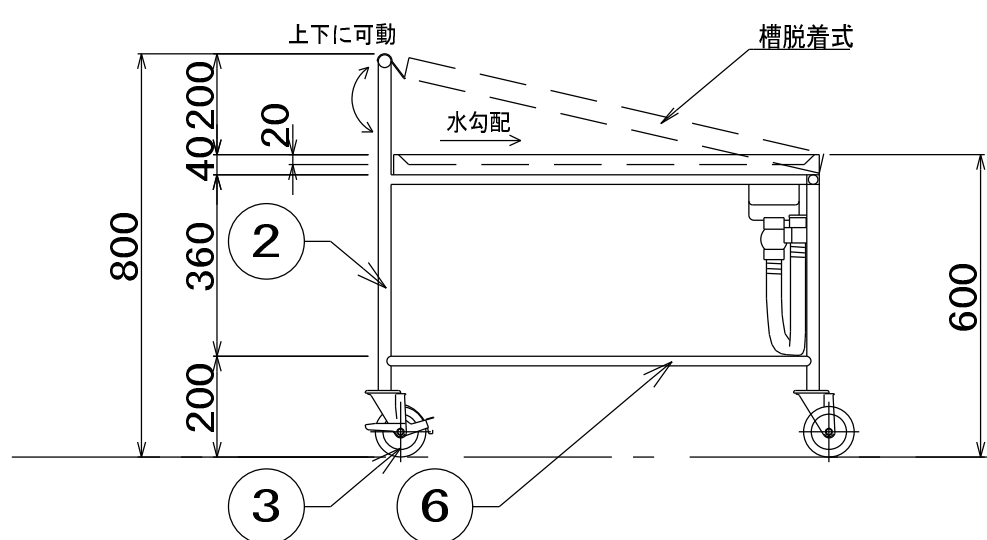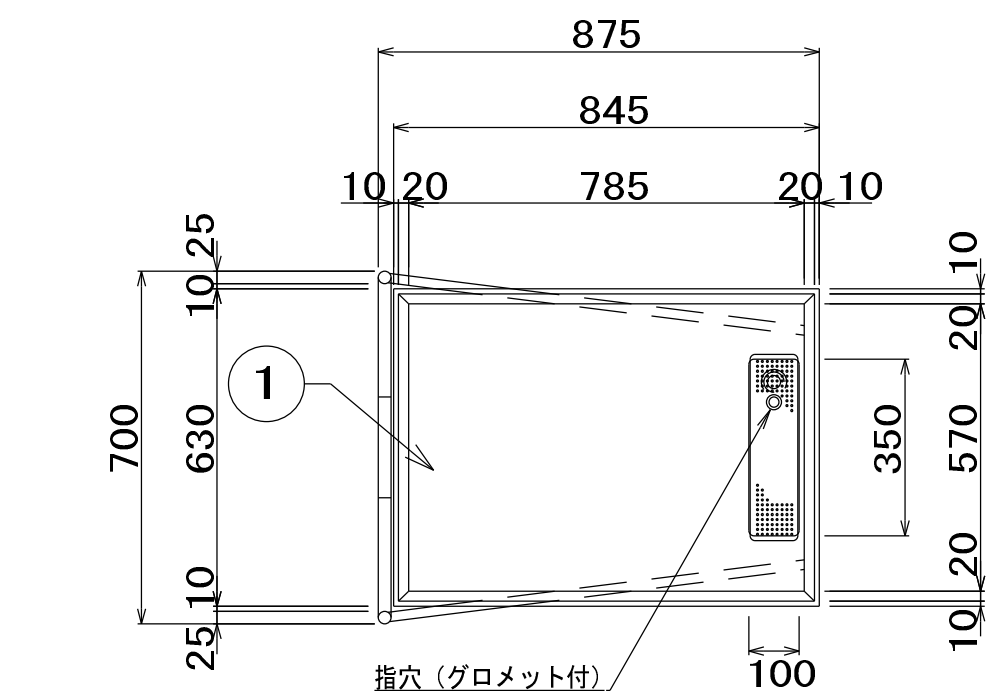

開 連 設 備 要 領		
品 名	摘 要	FL高さ
A 電 源	M5端子台上の 機器用ブレーカ一基	2100
定格消費電力（電圧値）	三相 200V 13.5 kW (41. 2A) 、 50A電機負荷 1. 5 kW	
装置用電源断絶容量	60A（感度電流30mA）	
☐ 上部メンテナンススペースは、800mm以上確保のこと。 ☐ 内に本体をアークシートに止めておりますので、床面留めを取らないで下さい。 ☐ 設置場所の床面が平らでない場合はフレイマーにて調整して下さい。		

仕 様	
規格型式	ISCT-S2CW-E
外形寸法 (mm)	2200×1040×2305
扉	片面式
カード収納数	2台 (カード寸法750×900×1720)
本体重量	470 kg
枚数量	3110W
安全装置	ダブル温度リセッター

☐ システム機設置時は、オプションとなります。
☐ 接続の品名は、システム(消費機器情報)となります。
☐ カードは別途注文となります。

※ ドライスは、付きません。
 ※ 消費電量は、表示出来ません。
 ※ 各機は1台毎で100kWhまでは使えます。運転条件により変動します。



パ ー ツ リ ス ト				
No	品 名	数量	備 考	
1	本体	1	SUS430	t0.8 №4
2	扉	1	SUS430	t1.0 №4
3	ヒンジ	8	ZDC	
4	扉バッキン	2巻	新納品ム	
5	取手	4	ZDC	
6	ファン羽根	1	SUS430	
7	ファンモーター	1	三海 200V	1.5kW
8	自動ダンパー	1	SUS430	
9	操作部	1	ウォーム駆動付・予約タイマー付・HACCP対応	
10	ヒーター	1式	200V	2.0kW×6=12.0kW
11	手入スイッチ	1	通電・停止・予約・切替・システム・ウォームスイッチ付	
☐ スロープ無し、t1.5巻付け。				

特記事項
1：観音扉仕様

品名 カートイン消毒保管機	寸法 W D H 2200× 1040× 2305	図番 E7
型式 ISCT-S2CW-E	セクション 〈和え物調理:E〉 台数 1	

注意事項




- 1: 4輪自在車の場合、転倒の可能性や、コントロールが難しくなりますので注意して下さい。
- 2: ストップパーを掛けて傾斜地に放置しないで下さい。
- 3: ストップパーを掛けのまま無理に動かさないで下さい。

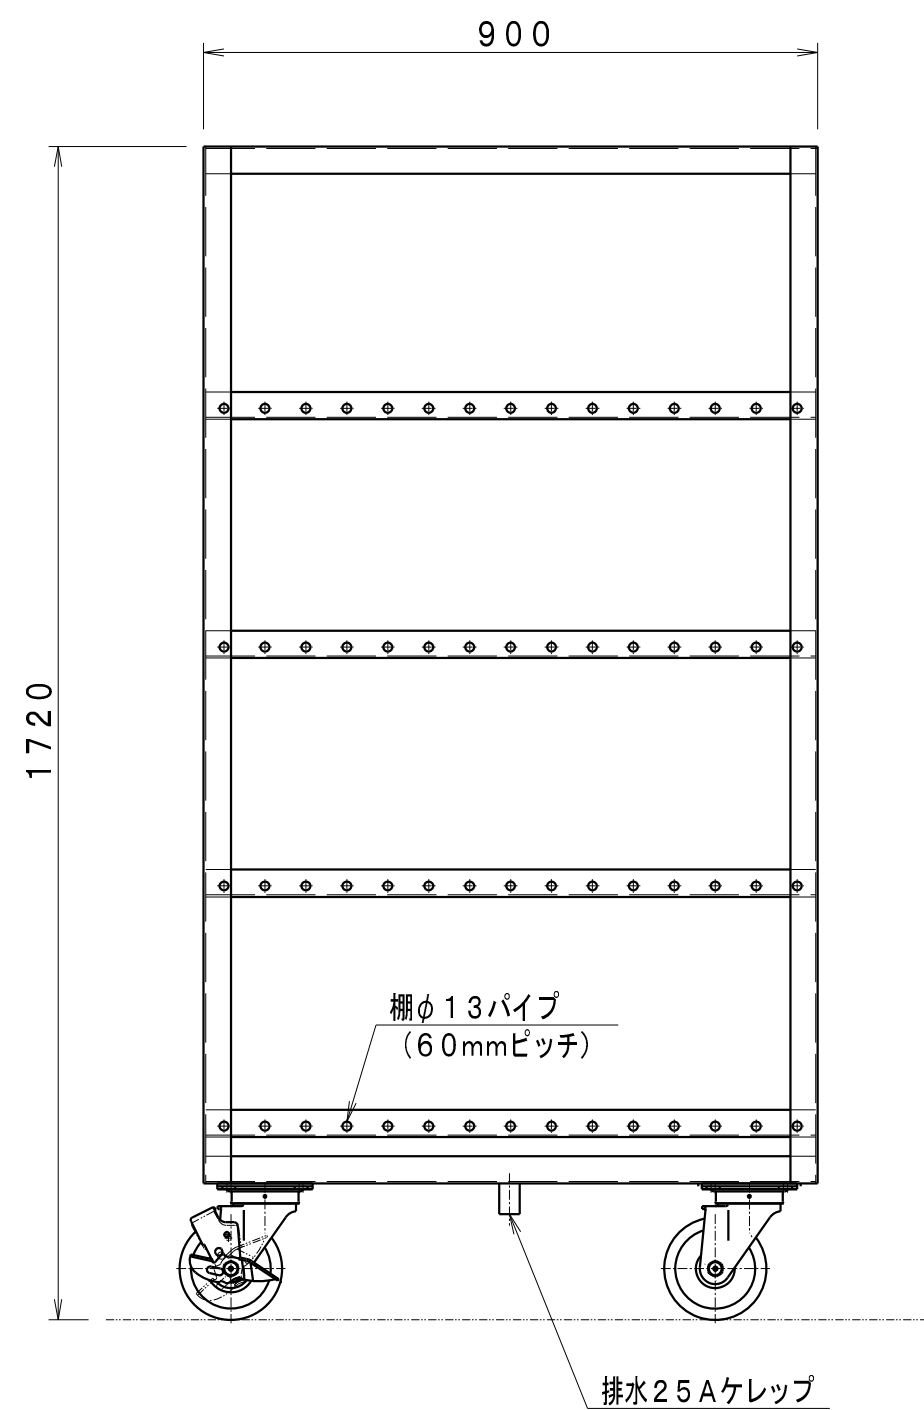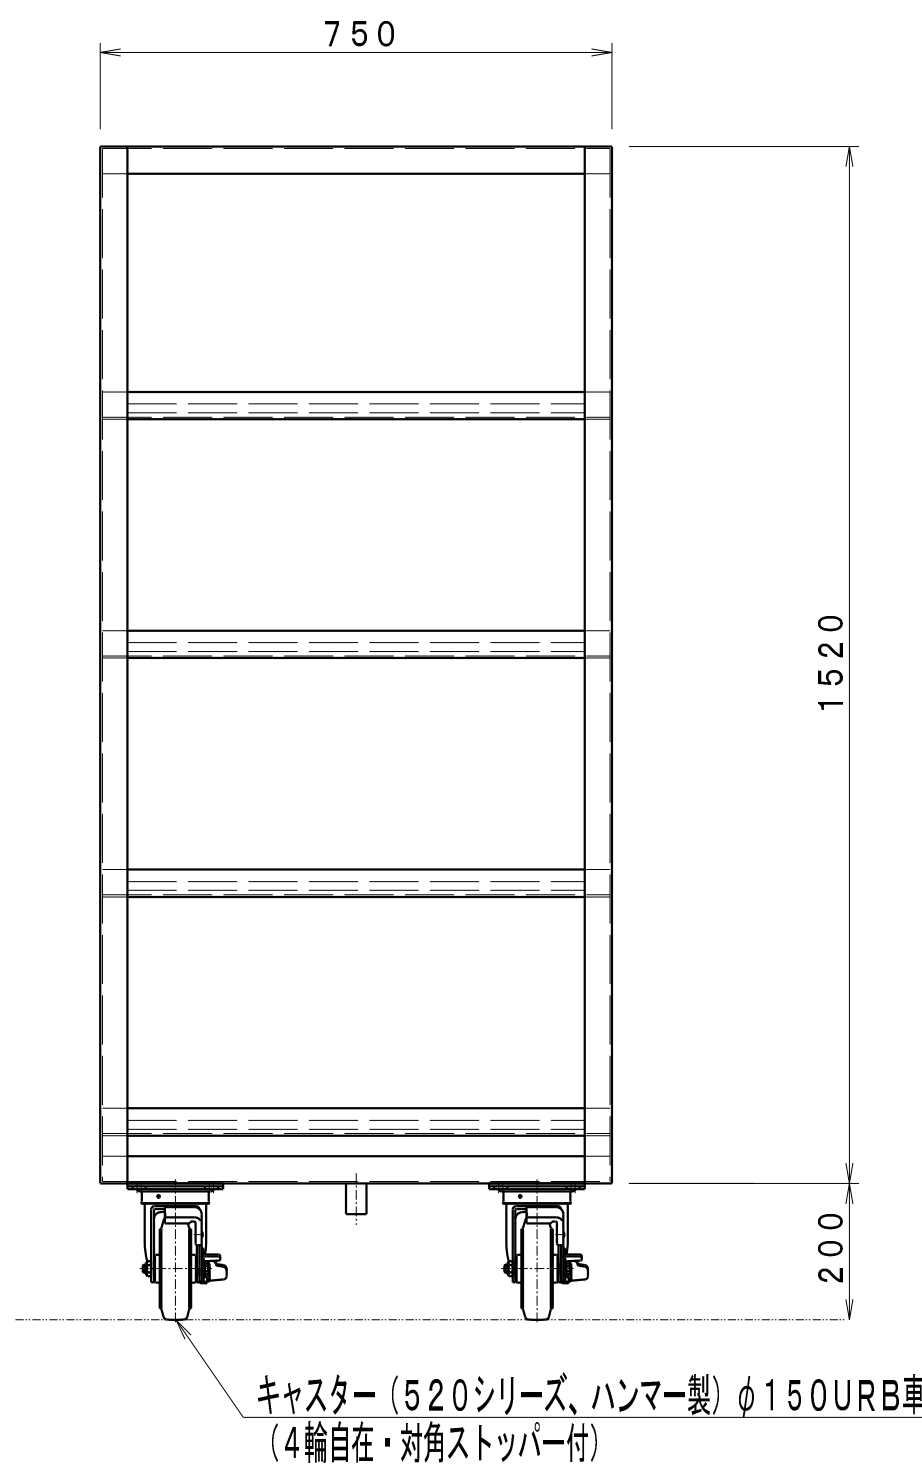

※中棚寸法要打合せ

※ 本製品の仕様、性能は予告なしに変更する場合がございますのでご了承ください。

品名	保管庫用カート		寸法	W	D	H	図番
型式	NCT		セクション	750× 900× 1720		台数	
			＜和え物調理:E＞			2	E8

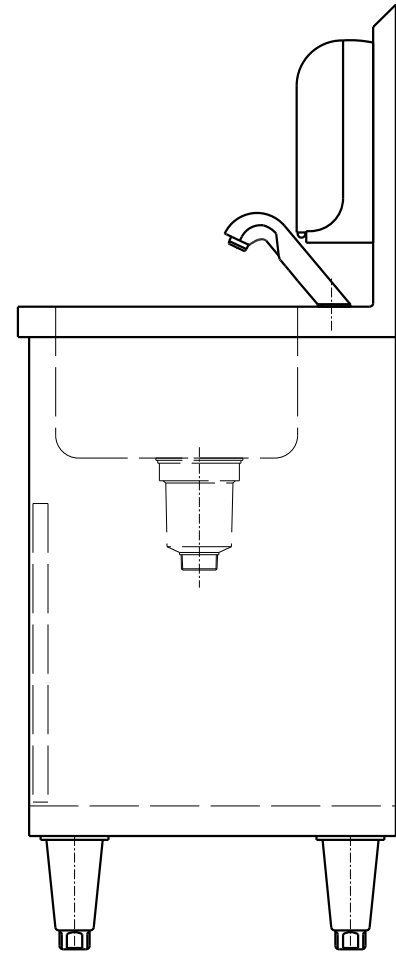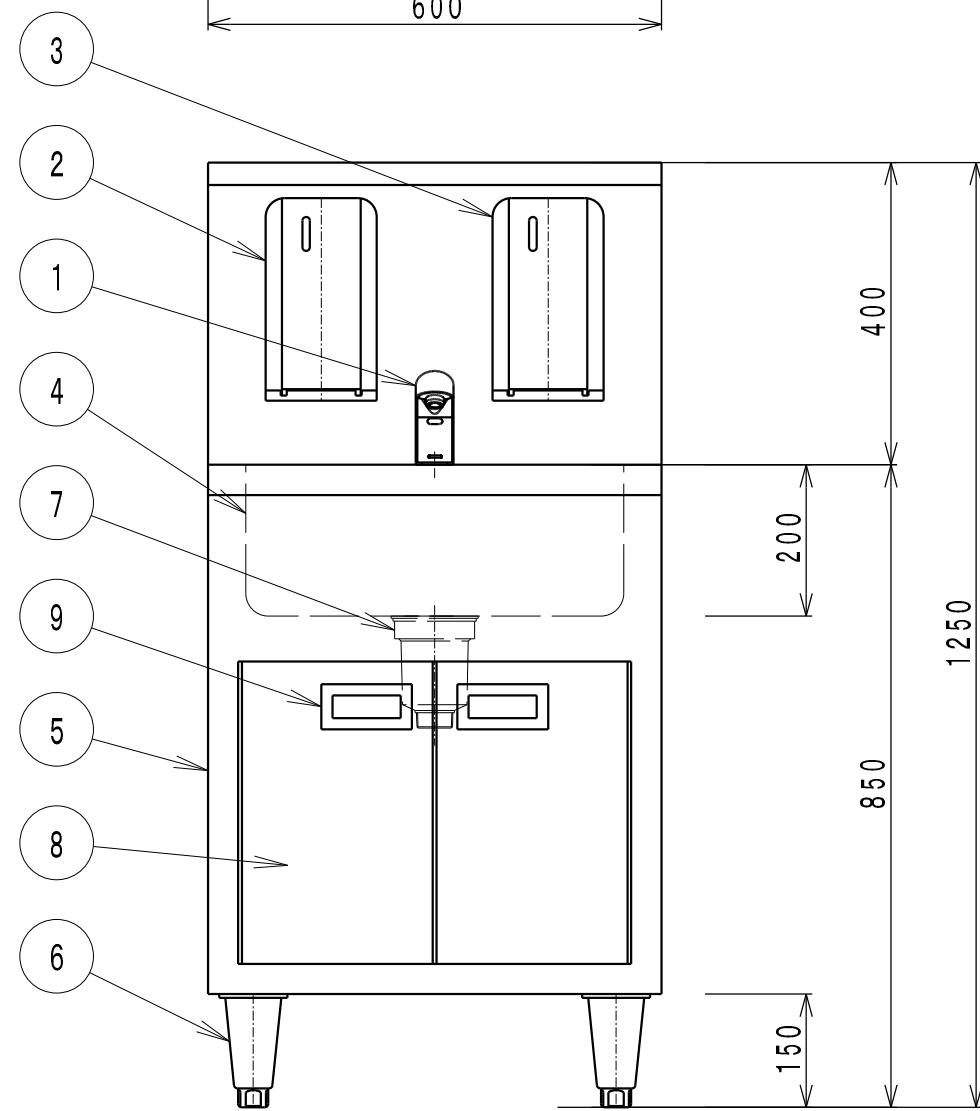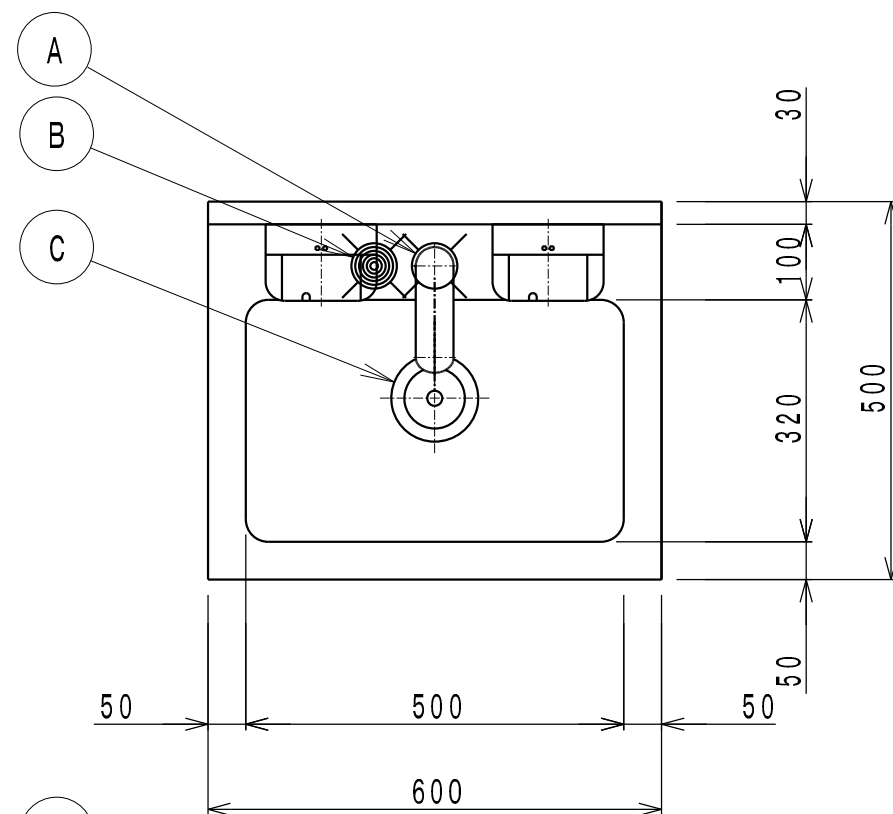


パ ー ツ リ ス ト		
	品 名	摘 要
1	自動水栓	乾電池式 単3×4本
2	自動石鹼液供給装置	乾電池式 単1×4本
3	自動消毒液供給装置	乾電池式 単1×4本
4	甲板及び槽	SUS430 t1.2 No. 4
5	本体	SUS430 t1.0 No. 4
6	アジャスト	SUS304
7	排水	40A トラップ付き
8	点検扉	SUS430 t1.0 No. 4
9	取手	SUS304
☐ 石鹼液、消毒液は別売りです。 ☐ 自動水栓の100V用アダプターはオプションです。		

関 連 設 備 要 領				
	品 名	摘 要	配管材質	F L 高さ
A	給水	G1/2 オスネジ止め	---	330
B	給湯	G1/2 オスネジ止め	---	370
C	排水	4.0 A オスネジ止め	樹脂	520

☐ 使用水温は0～40℃


品名	手洗いシンク		寸法	W	D	H	図番
				600x	500x	850	
型式	NHW-1		セクション 〈和え物調理:E〉		台数	1	E9

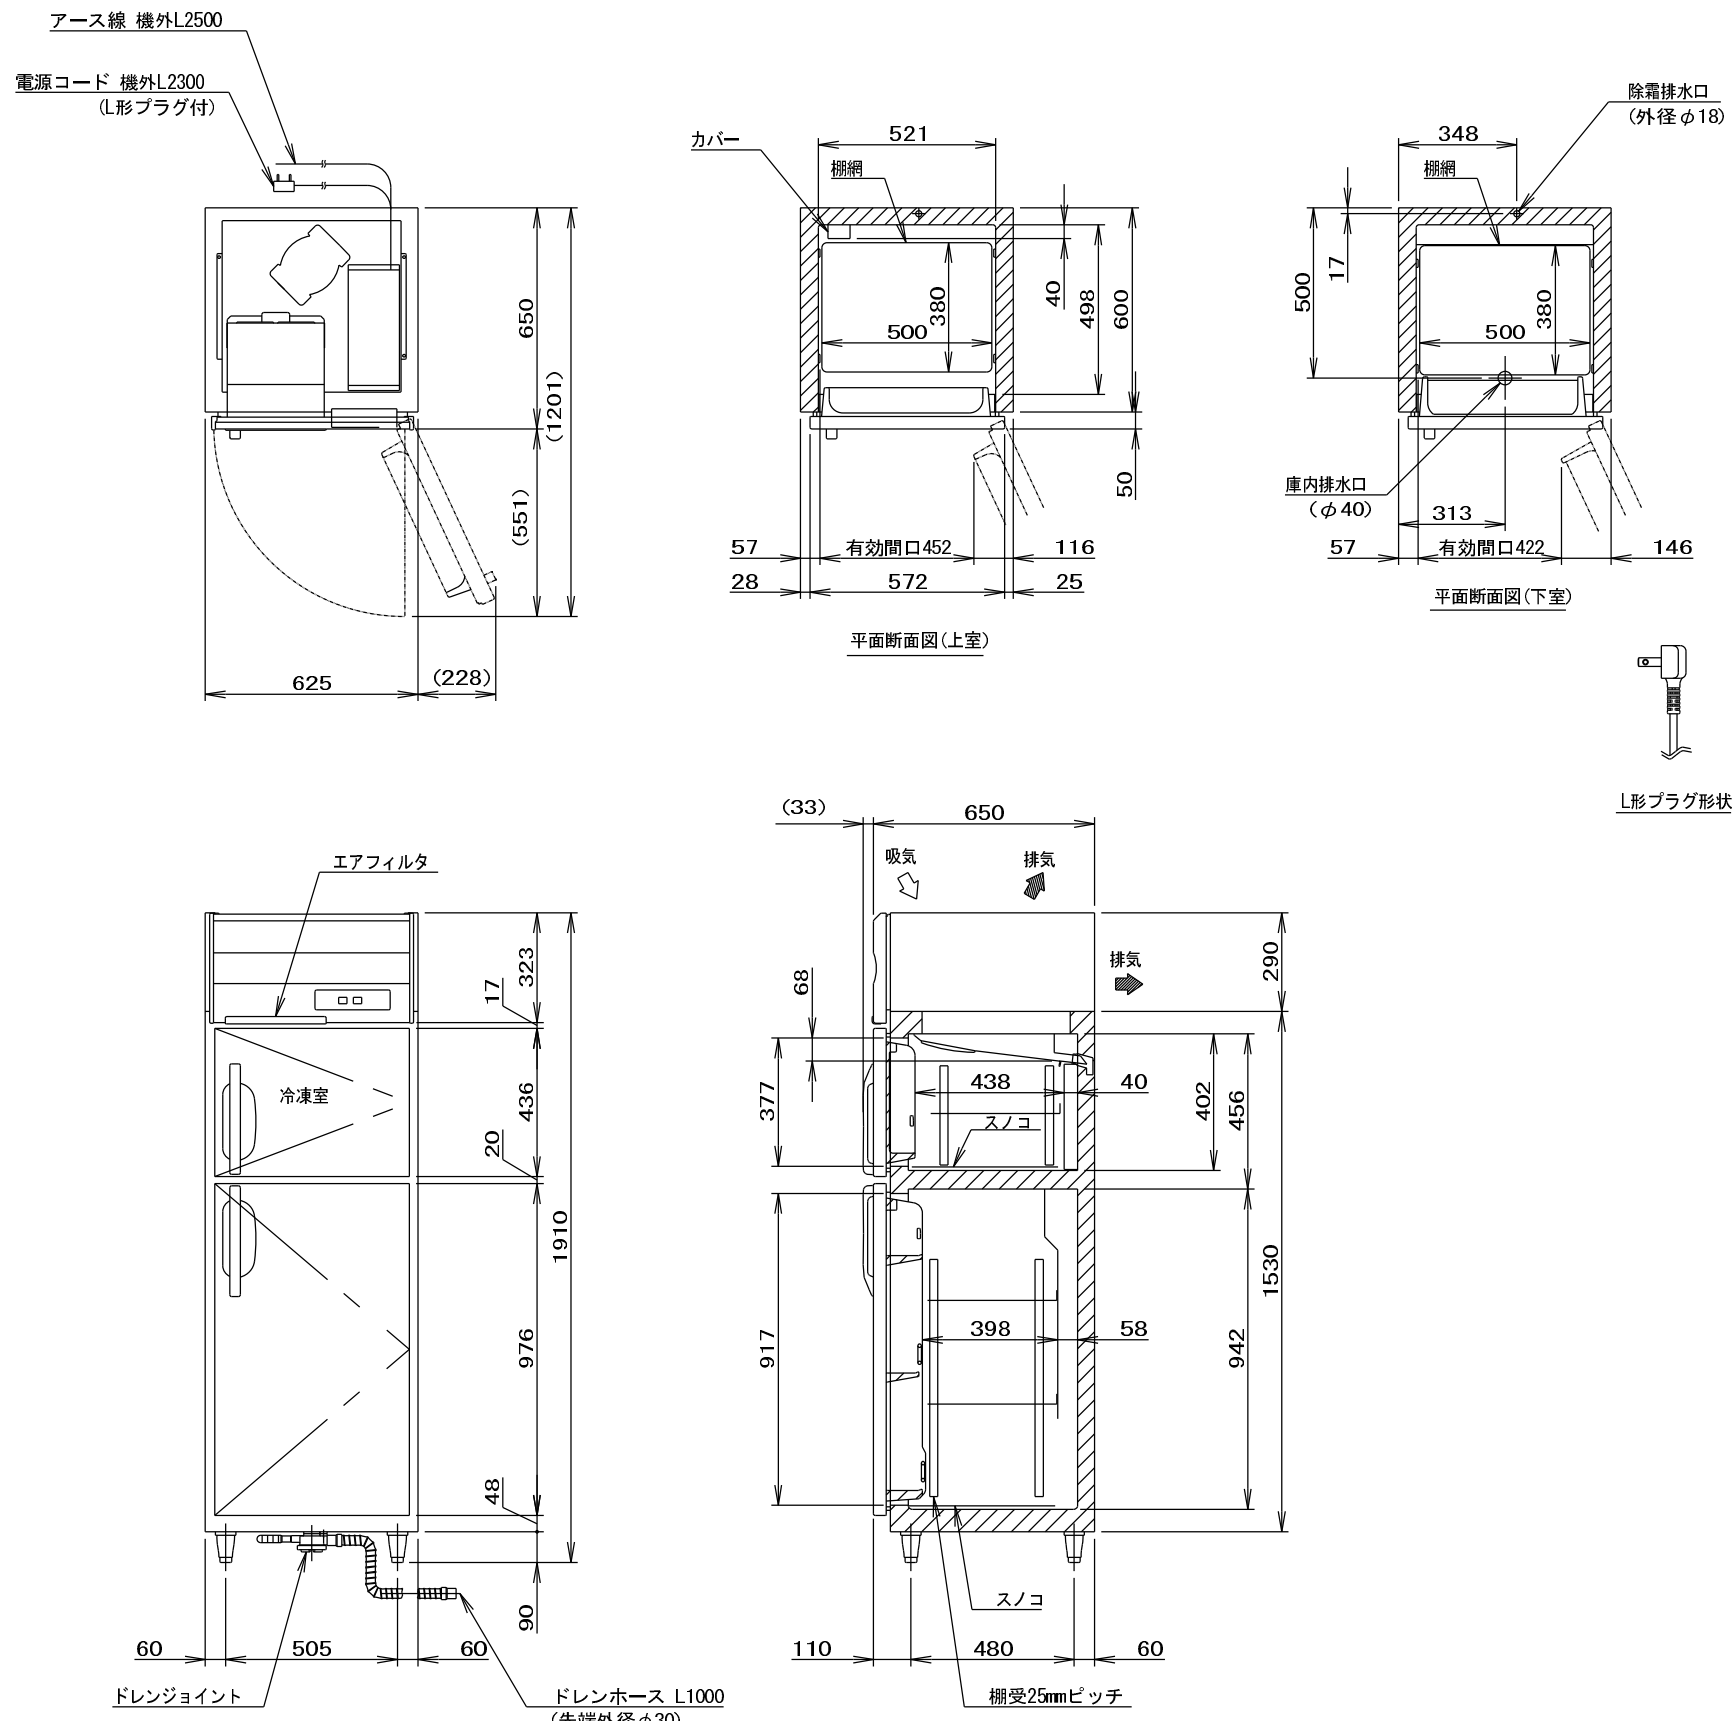


製品名	ホシザキ業務用冷凍冷蔵庫
形名	HRF-63BT
電源	単相100V 50/60Hz 容量0.65kVA(6.5A)
電圧	運転電圧 3.1/3.1A 電動機定格電圧 2.7/2.7A
消費電力	電動機定格消費電力 160/160W(力率59/59%) 電動機定格消費電力 414W 冷却時消費電力 196/196W 運転時消費電力 414/414W
放熱量	390/390W
電源コード	2.3m(形状プラグ付)
定格内容積	総内容積37L(冷蔵室24L、冷凍室9L)
外形寸法	幅625×奥行650×高さ1910(～1940)mm
内形寸法	冷蔵室：幅521×奥行398×高さ942mm 冷凍室：幅521×奥行438×高さ402mm
外装	ステンレス鋼板、亜鉛鋼板(波板、底板) 多層クリアコートステンレス鋼板(フロントパネル・扉)
内装	ステンレス鋼板、ABS樹脂
断熱材	硬質ポリウレタンフォーム発泡
冷却方式	強制対流式
除霜方式	ヒュー式
圧縮機	全密閉形 出力190W(インバータ)
凝縮器	フィンチューブ形 強制空冷式
冷却器	フィンチューブ形
冷凍	R600a
庫内温度制御	冷蔵室：マイコン制御(デジタル温度表示)4～12℃調節可能 冷凍室：マイコン制御(デジタル温度表示)-25～-7℃調節可能
除霜制御	マイコン制御
電気回路保護	アース線
冷凍回路保護	過負荷保護断断による圧縮機停止(自動復帰)
扉	樹脂製90～120mm調節可能
棚	樹脂製(3枚)・スノコ(2枚)
棚	樹脂製(3枚)・スノコ(2枚)
製品質量	86kg(梱包時 91kg)
梱包	簡易ダンボール梱包 幅605×奥行740×高さ1980mm
付属品	ドレンジョイント式、ドレンホース2本
使用条件	周囲温度5～35℃ 電圧変動：定格電圧の±10%以内

- ※仕様・外観につきましては、改良のため予告なく変更することがあります。
- 設置条件について
場所、給排水、電源等は取扱説明書・据付工事説明書に従って
正しく行ってください。
また、本体設置スペースは、設置条件により若干異なることが
ありますので、10mm程度余裕をとってください。
(給排水スペース・配管スペース等は本体設置スペースとは別に
確保が必要です。)
 - 放熱量等、周囲温度30℃における最終到達温度の時の値です。
 - この製品には漏電遮断器が付いています。
「電気設備に関する技術基準」、「内線規程」にしたがった
高圧設備は仕様に記載してある箇所に適合した専用電源を
使用してください。
過負荷保護付漏電遮断器の仕様は、定格感度電流15mA、
定格不動作電流7.5mA、動作時間0.1秒以内。
 - 元ブレーカー容量は15A 125Vです。
 - 仕様欄記載の電圧値及び消費電力等の仕様値は参考値です。
性能試験の結果により、仕様値を変更する場合があります。
 - 製品コード：R052


品名	冷凍冷蔵庫	寸法	W	D	H	図番
型式	HRF-63BT	セクション	625x	650x	1910	F1
		〈アレルギー対応調理:F〉			台数	1

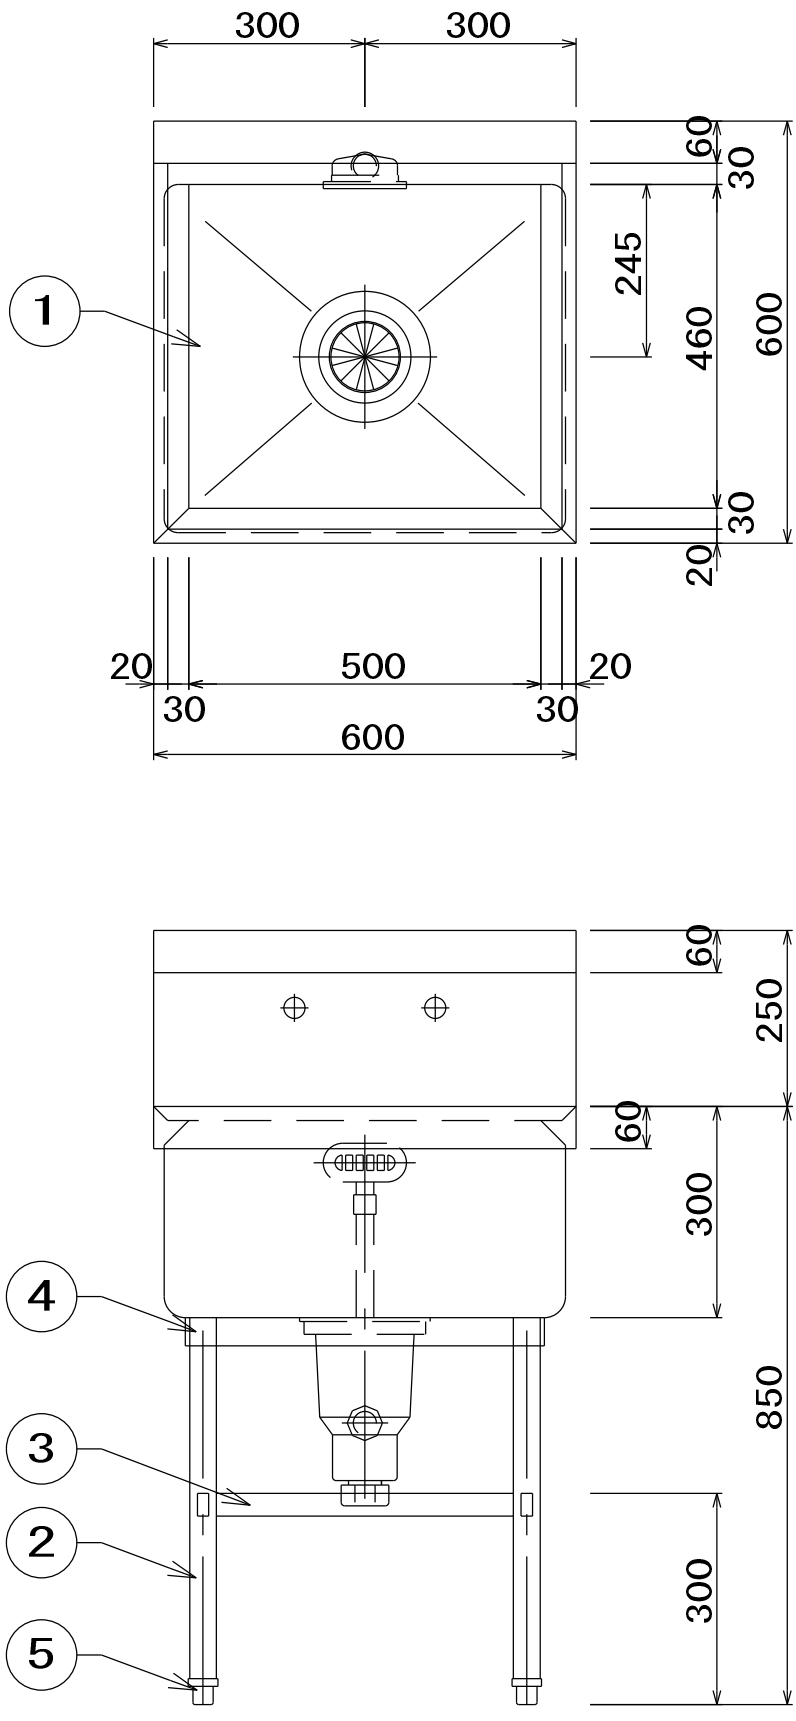


No	品名	仕様
1	甲板及び槽	SUS430 t1.5 No. 4
2	脚パイプ	SUS430 t1.2 φ38
3	補強パイプ	SUS430 t1.2 □32×16
4	パイプ受アングル	SUS430 L3×40×40
5	アジャスト	SUS304
6	排水金具	40A 材質：樹脂及びSUS トラップ・大型ゴミ収納カゴ付
7	オーバーフロー金具	25A 小判型 材質：樹脂及びSUS
8	オーバーフロー管	φ32 塩ビ管

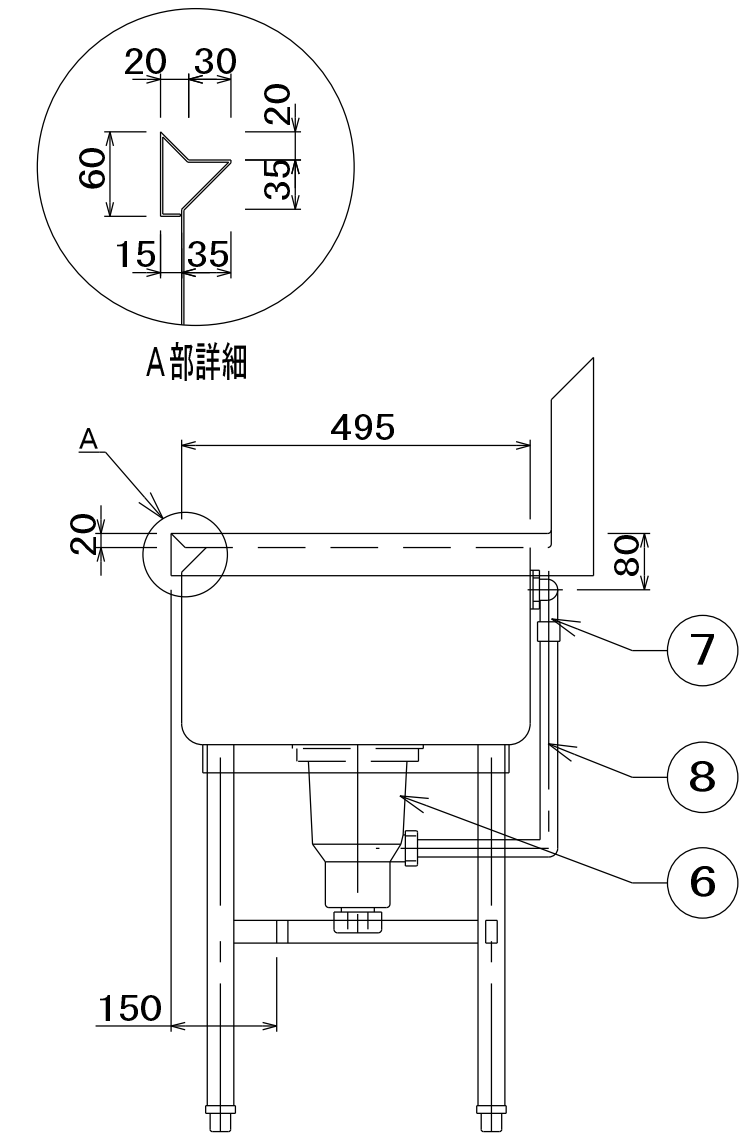


品名	一槽シンク	寸法	W	D	H	図番
型式	SDS1-66B	セクション	600x	600x	850	F2
		〈アレルギー対応調理:F〉			台数	1

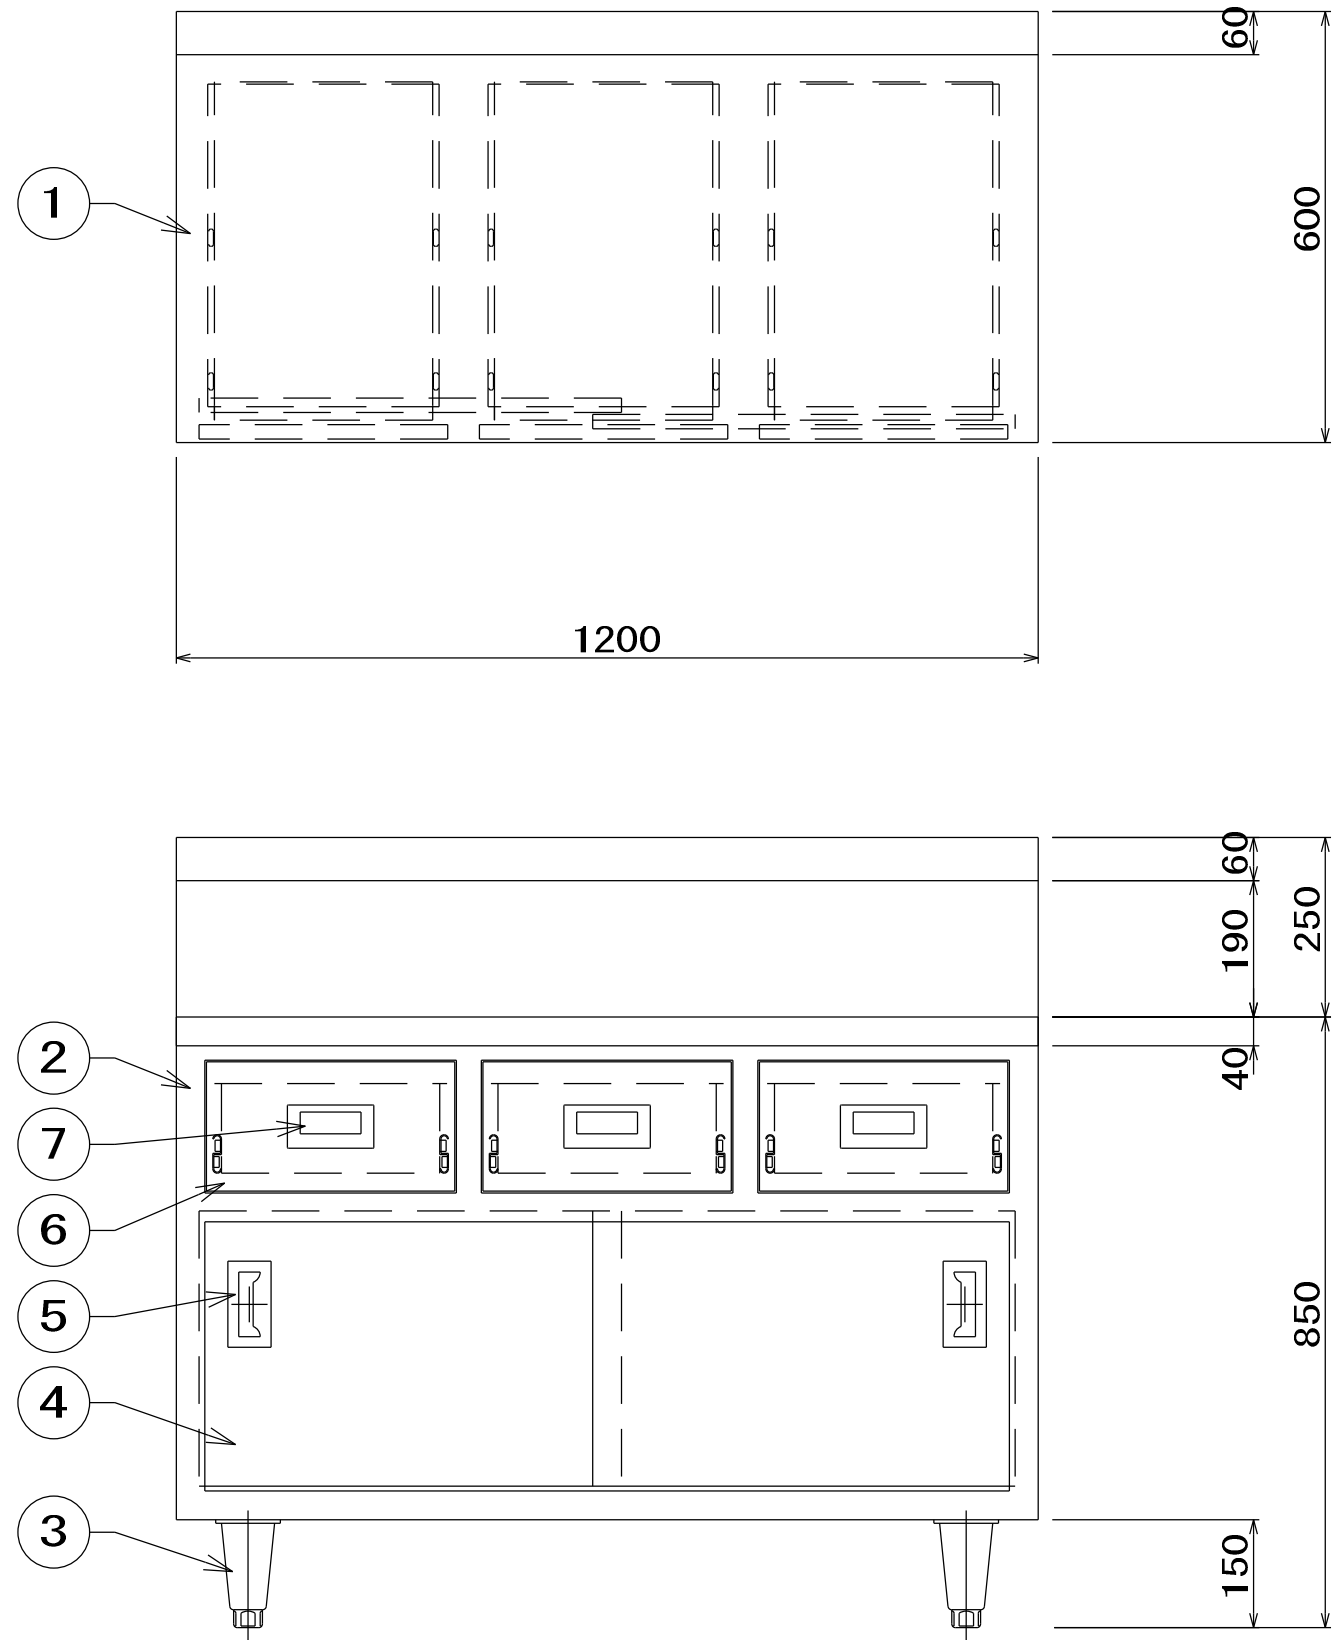


No	品名	仕様
1	甲板	SUS430 t1.2 No. 4
2	本体	SUS430 t1.0 No. 4
3	アジャスト	SUS304
4	引連扉	SUS430 t1.0 No. 4
5	取手	SUS304
6	引出本体	SUS430 t1.0 No. 4
7	取手	SUS304

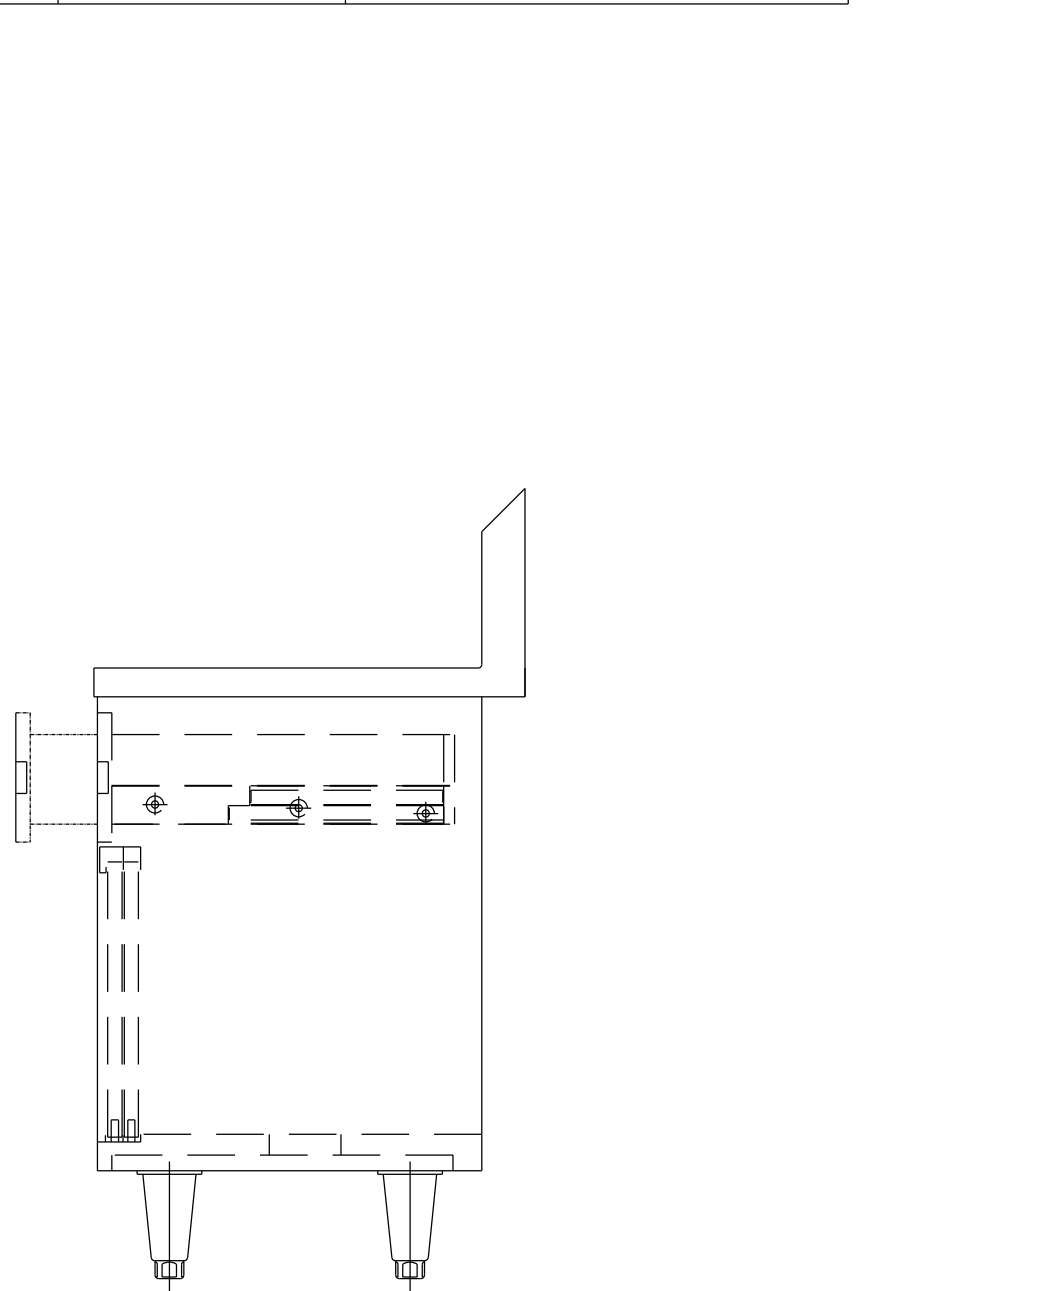




品名	戸棚付作業台	寸法	W	D	H	図番
型式	KZ-CK1402	セクション	1200x	600x	850	F3
		〈アレルギー対応調理:F〉			台数	1

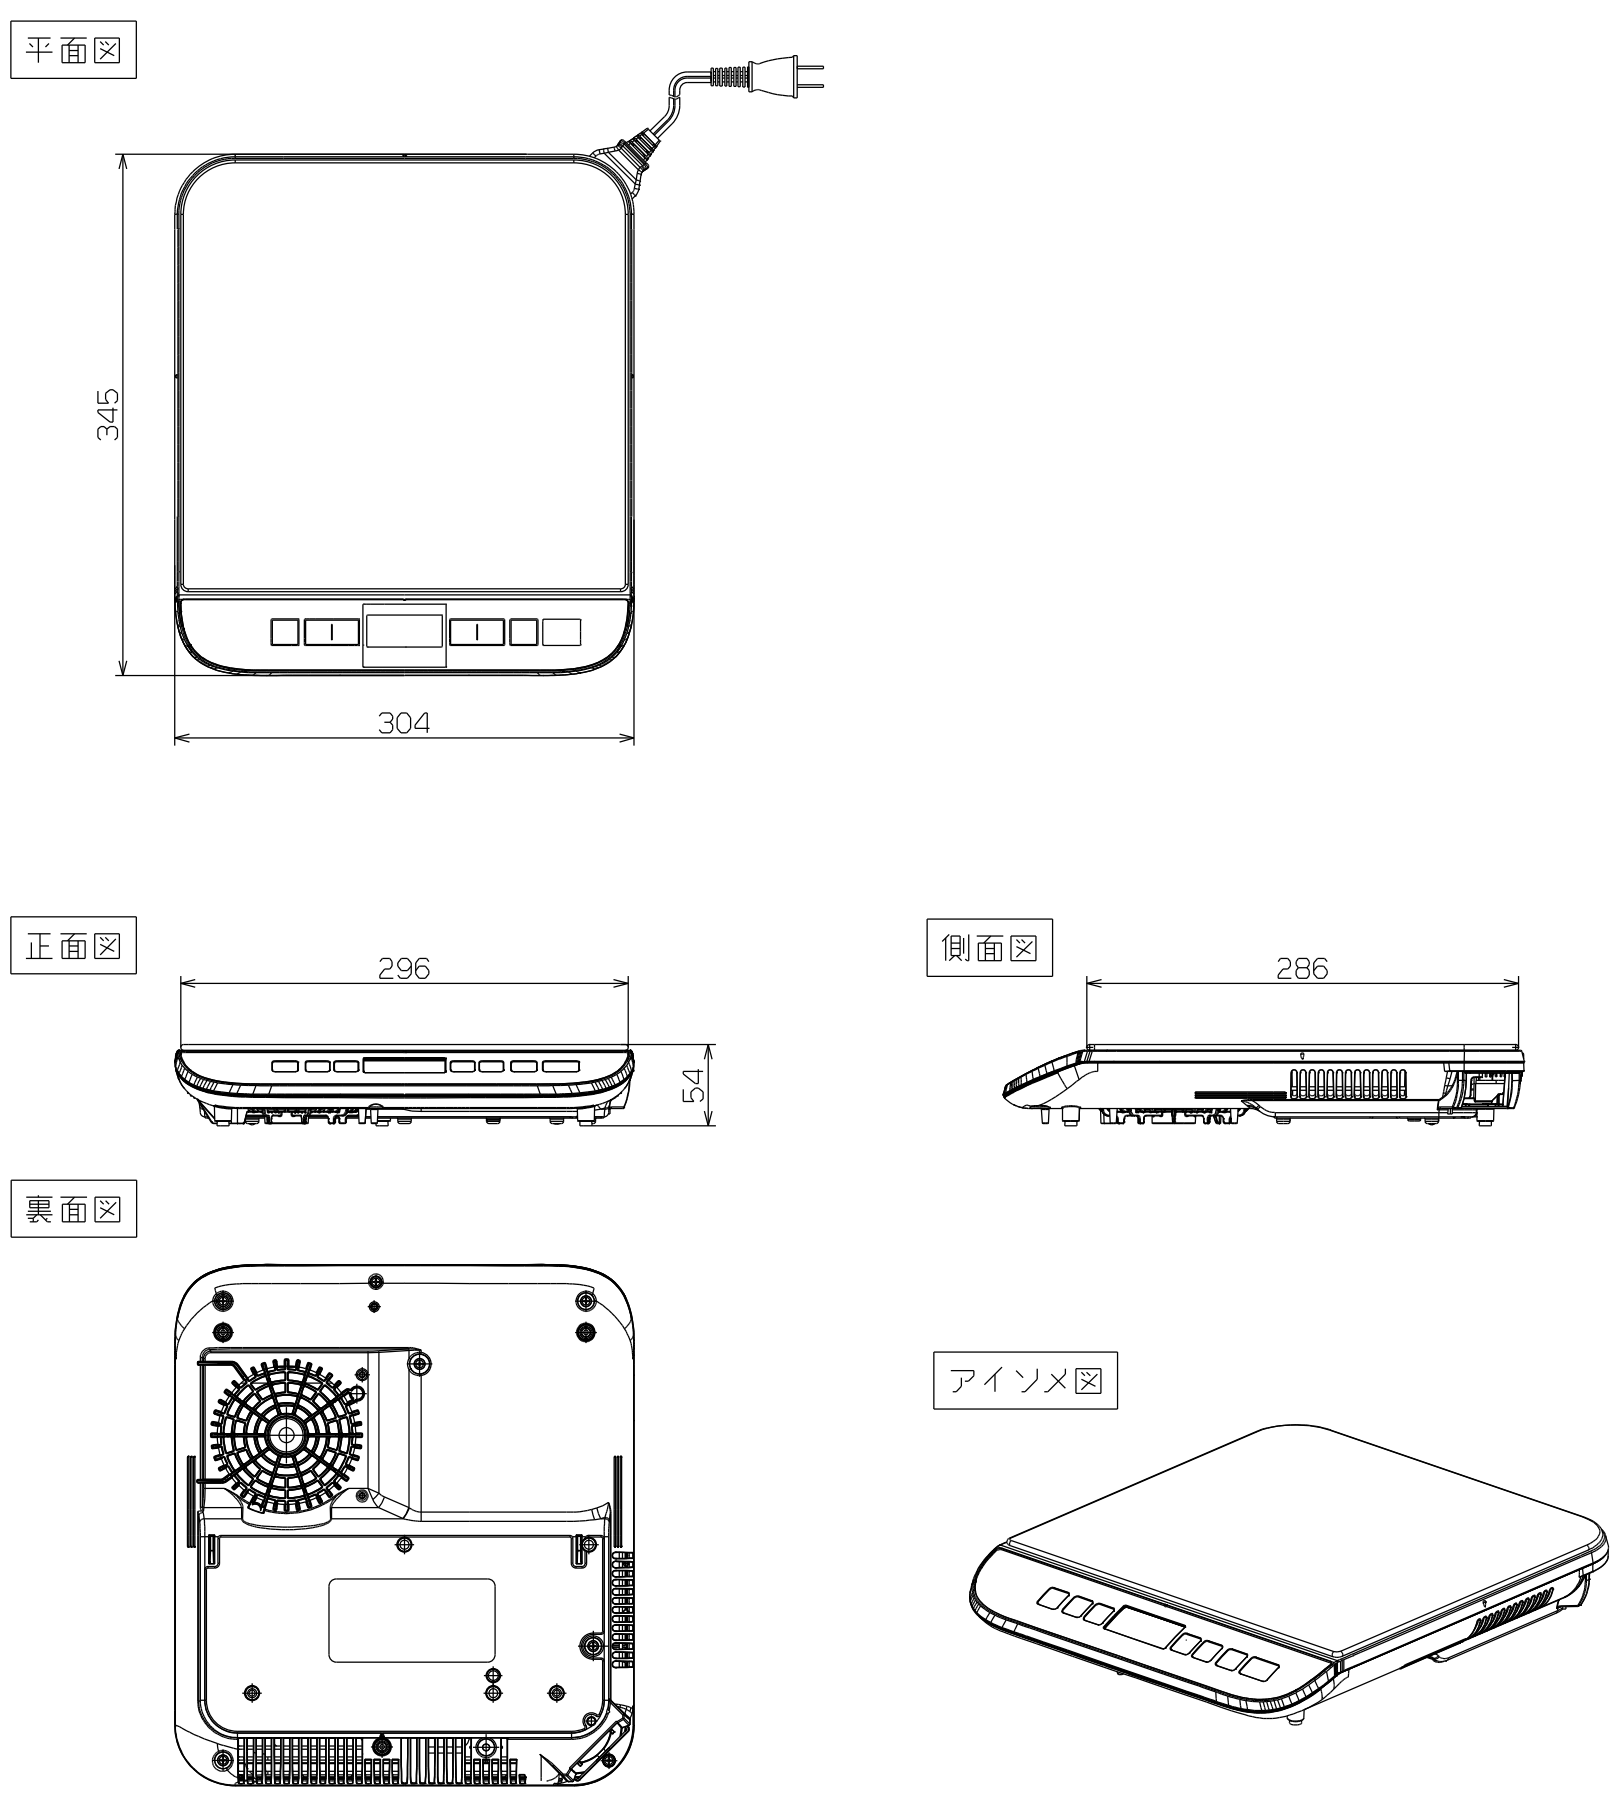

□ 本体仕様	
電源	単相100V 50/60 Hz 共用
定格消費電力	1400W
本体	大きさ 約 幅304×奥行345×高さ54mm 質量 約 2.5kg
電力調節範囲	75W相当～1400W(7段階)
揚げ物温度調節	140℃～200℃(7段階)
タイマー加熱	1分～9時間30分まで
電源コード	1.9m
安全機能	・切り忘れ自動OFF (加熱：約2時間/揚げ物：約1時間後に自動OFF) ・鎖なし自動OFF ・温度過昇防止 ・揚げ物そり鎖自動OFF ・小物自動OFF ・本体内部高温検知 ・吸・排気口目詰まり検知 ・キロック機能
機能設定	・切り忘れ自動OFF(ON/OFF切替可能) ・小物自動OFF(ON/OFF切替可能) ・操作音設定(ON/OFF切替可能)
耐荷重(約)	約20kg
使える鍋	12cm～26cm(底の平らな部分の直径) ※非磁性鍋は入力が高くなる場合があります。

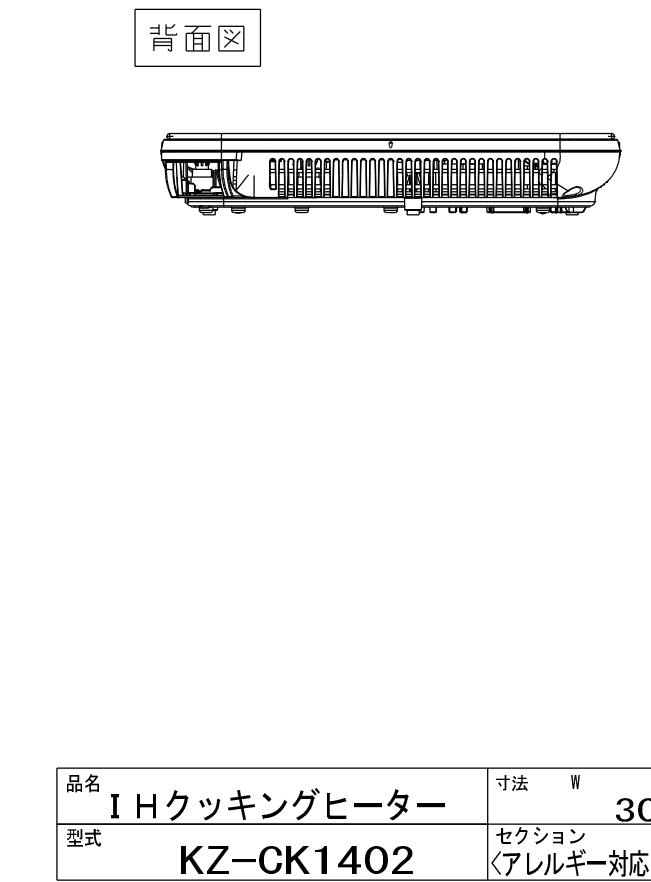

品名	I Hケッキングヒーター	寸法	W	D	H	図番
型式	KZ-CK1402	セクション	304x	345x	54	F4
		〈アレルギー対応調理:F〉			台数	2


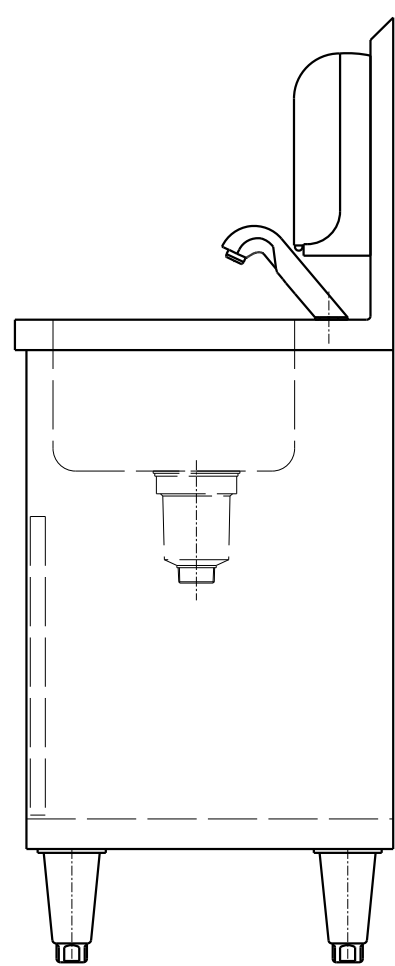
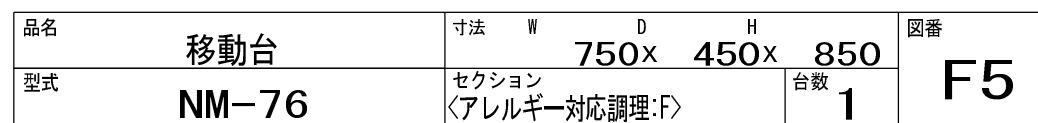
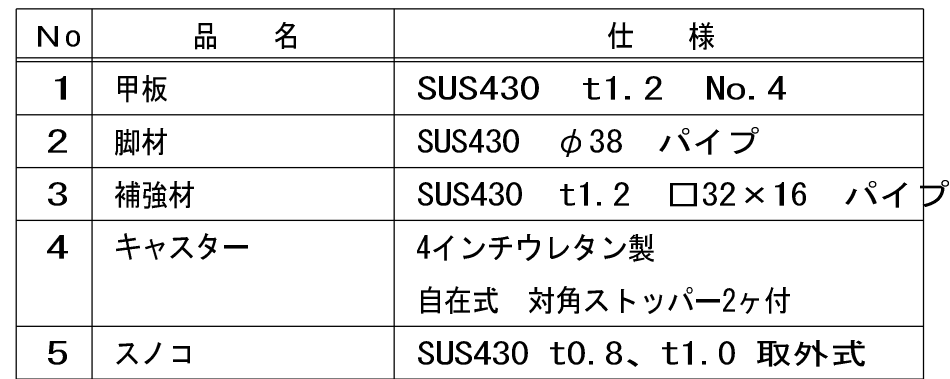


パ ー ツ リ ス ト		
	品 名	摘 要
1	自動水栓	乾電池式 単3×4本
2	自動石鹼液供給装置	乾電池式 単1×4本
3	自動消毒液供給装置	乾電池式 単1×4本
4	甲板及び槽	SUS430 t1.2 No. 4
5	本体	SUS430 t1.0 No. 4
6	アジャスト	SUS304
7	排水	40A トラップ付き
8	点検扉	SUS430 t1.0 No. 4
9	取手	SUS304

☐ 石鹼液、消毒液は別売りです。
☐ 自動水栓の100V用アダプターはオプションです。

関 連 設 備 要 領				
	品 名	摘 要	配管材質	FL 高さ
A	給水	G1/2 オスネジ止め	—	330
B	給湯	G1/2 オスネジ止め	—	370
C	排水	40 A オスネジ止め	樹脂	520
☐ 使用水温は0～40℃				

品名	手洗いシンク	寸法	W 600x D 500x H 850	図番 F7
型式	NHW-1	セクション 〈アレルギー対応調理：F〉	台数 1	

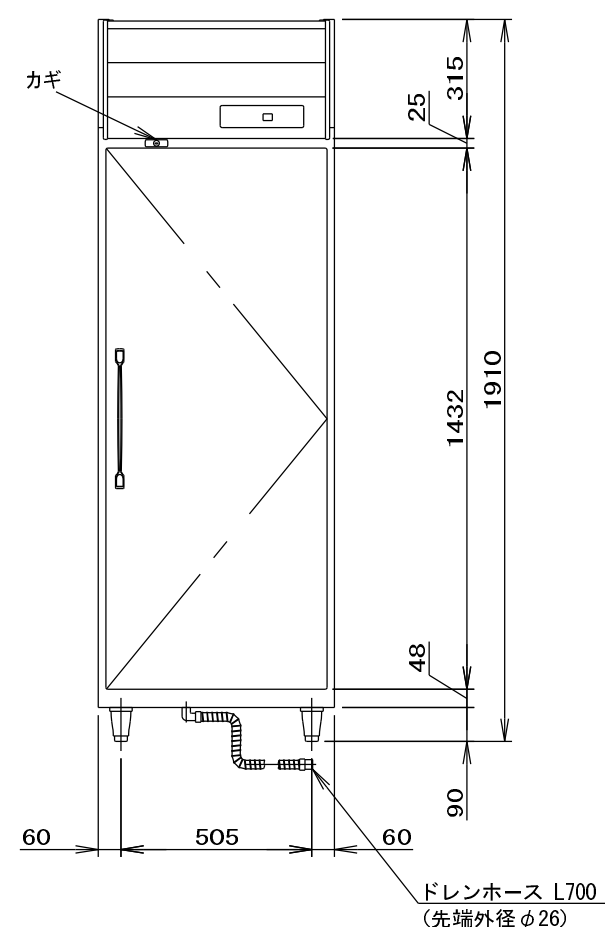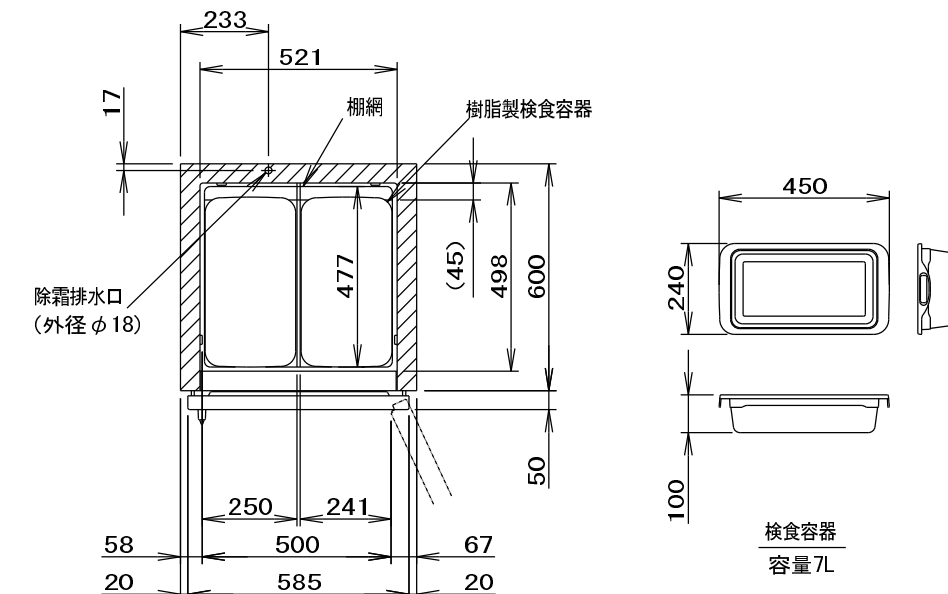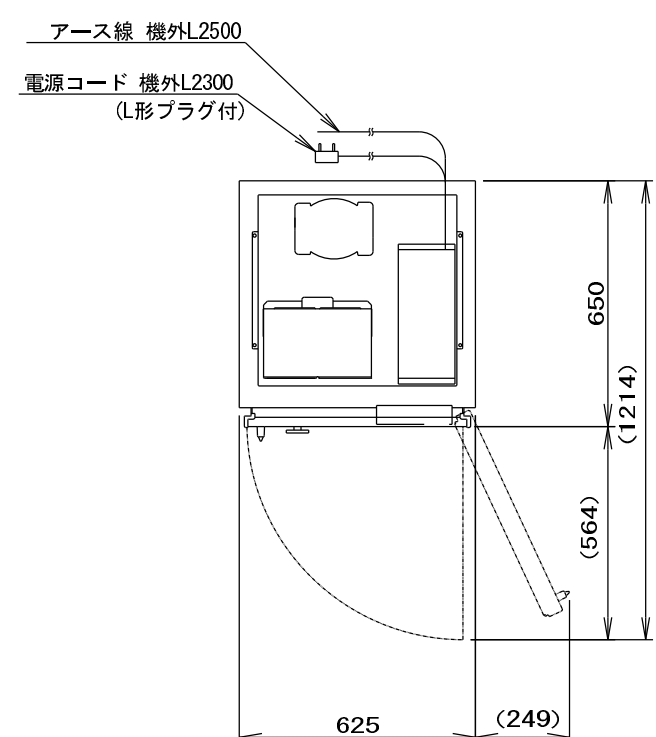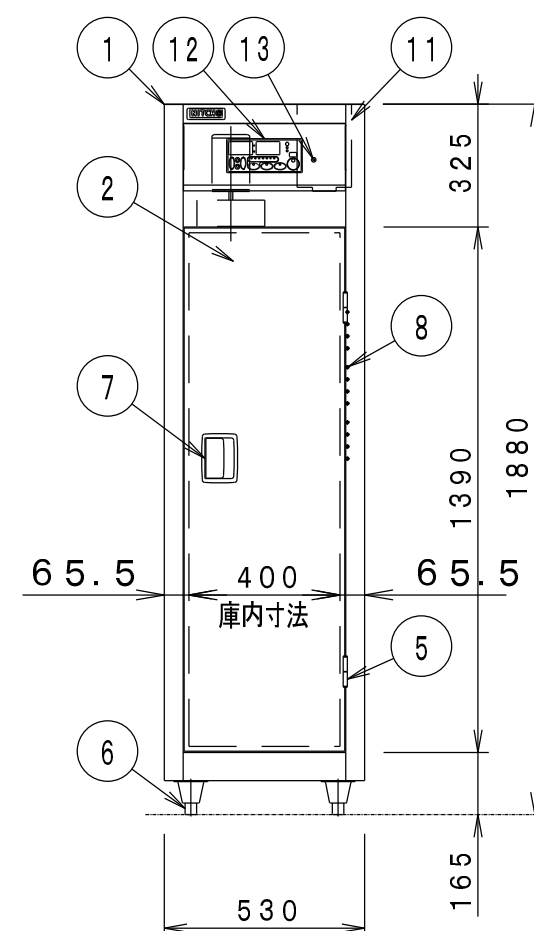

関 連 設 備 要 領			
品 名	調 査 要 素		FL高さ
A 電源	三相 200V M3.5端子合め 機器用ブレーカ無し		1770
定格消費電力（電流値）	三相 200V 3.1kW (9.2A) うち電動機負荷 0.1kW		
推奨漏電遮断器容量	15A (感度電流30mA)		
☐ 25A 排水付付 ☐ 上部メンテナンススペースは、500mm以上確保のこと。			

仕 様	
鏡板型式	ISC-S5JW-EF
外形寸法 (mm)	530×550×1880
アジャスト高さ	90mm (80～110mm調整可)
扉	片面式
収納電数	5 (電圧390×360×200)
本体重量	95 kg
放熱量	680W/h
安全装置	ドアスイッチ・ダブル温度リミッター
☐ 鏡板の命名は「消毒保管機」となります。 ☐ システム複数接続は、オプションとなります。	

※ 各値は計算値であり測定値ではありません。運転条件により変動します。

No		品 名	数量	備 考
1		本体	1	SUS430 t0.6~0.8 No. 4
2		扉	1	SUS430 t0.6 No. 4
3		扉バネ	1組	耐熱スチム
4		棚	5	SUS430、枠t.1、2. 桎φ13パイ 棚裏壁ピッチ27.5mm
5		線香	2	SUS304
6		アジャスト脚	4	SUS304
7		取手	1	ZDC
8		ヒーター	1式	三相 200V 1.0kW×3=3.0kW
9		ファン羽根	1	A1
10		ファンモーター	1	三相 200V 0.1kW
11		自動ダンパー	1	SUS430
12		操作盤	1	ウォーム機能付・予約タイマー付・HACCP対応
13		リセットスイッチ	2	警報解除用
□				

※ 寸法公差は±1.5%以内とする。
※ 本製品の仕様、性能は予告なしに変更する場合がございますのでご了承ください。
※ 本製品の詳細については最寄の当社営業所までご確認ください。



品名	消毒保管機		寸法	W	D	H	図番
型式	ISC-S5JW-EF		セクション 〈アレルギー対応調理〉	530x	550x	1880	
						台数	F6
						1	





製品名	ホシザキ検査用冷凍庫
形名	HF-63BT-KS
電源	単相100V 50/60Hz 容量0.82kVA (8.2A)
電流	運転電流 4.2/4.2A 電動機定格電流 3.8/3.8A 電動機定格消費電力 235/235W (力率61/61%)
消費電力	加熱器定格消費電力 365W 冷却時消費電力 279/279W 電取時消費電力 365/365W
放熱量	450/450W
電源コード	2.3m(L形プラグ付)
外形寸法	388L
定形寸法	幅625×奥行650×高さ1910(～1940)mm
内形寸法	幅521×奥行498×高さ1398mm
外装	ステンレス鋼板、亜鉛鋼板(後板、底板) ステンライトコートステンレス鋼板(フロントパネル・扉)
内装	ステンレス鋼板
断熱材	硬質ポリウレタンフォーム発泡
冷却方式	強制対流式
除霜方式	ヒーター式
圧縮機	全密閉形 出力400W(インバータ)
凝縮器	フィンファンタイプ 強制空気式
冷却器	フィンチューブ形
冷却媒	R290
庫内温度制御	マイコン制御(デジタル温度表示) -25～-7℃調節可能
除霜制御	マイコン制御
電気回路保護	アース線
冷却回路保護	ケースサーモによる圧縮機停止(自動復帰)
脚	樹脂製90～120mm調整可能
棚	7枚(耐荷重 20kg/枚)
製品質量	87kg(梱包時 92kg)
梱包	簡易ダンボール梱包 幅995×奥行740×高さ1980mm
付属品	ドレンホース
使用条件	周囲温度5～35℃ 電圧変動：定格電圧の±10%以内

※仕様・外観につきましては、改良のため予告なく変更することがあります。




1. 設置位置について
場所、結露水、電源等は取扱説明書、据付工事説明書に従って
正しく行ってください。
2. 本体、本体設置スペースは、設置条件により若干異なることが
ありますが、必ず「100mm未満」を厳格に守ってください。
3. 配気（酸素・酸素）配管（酸素・酸素）等は本体設置スペースとは別に
確保が必要です。
4. 放熱室は、周囲温度30℃における最終到達温度の時を過ぎると、
この製品には温度調節が停止します。
5. 「電源電圧」および「技術仕様」、「取扱説明書」に示した
電源電圧と異なる場合は、必ず「電源電圧」を必ず見直し、
電源電圧は仕様欄に記載にある値に適合した専用電源を
使用してください。
6. 過負荷保護付電源電圧切断器の仕様は、定格感度電流15mA、
定格不平衡電流7.5mA、動作時間約0.1秒以内。
7. 仕様欄記載の電圧値及び電流値等は技術仕様欄に必ず参考下さい。
8. 性能試験の結果により、仕様値を変更する場合があります。
9. 製品IDコード：R878-2000

品名	検食用冷凍庫	寸法	W	D	H	図番
型式	HF-63BT-KS	セクション ＜コンテナ室:G＞		625×650×	1910	
				台数	1	G1

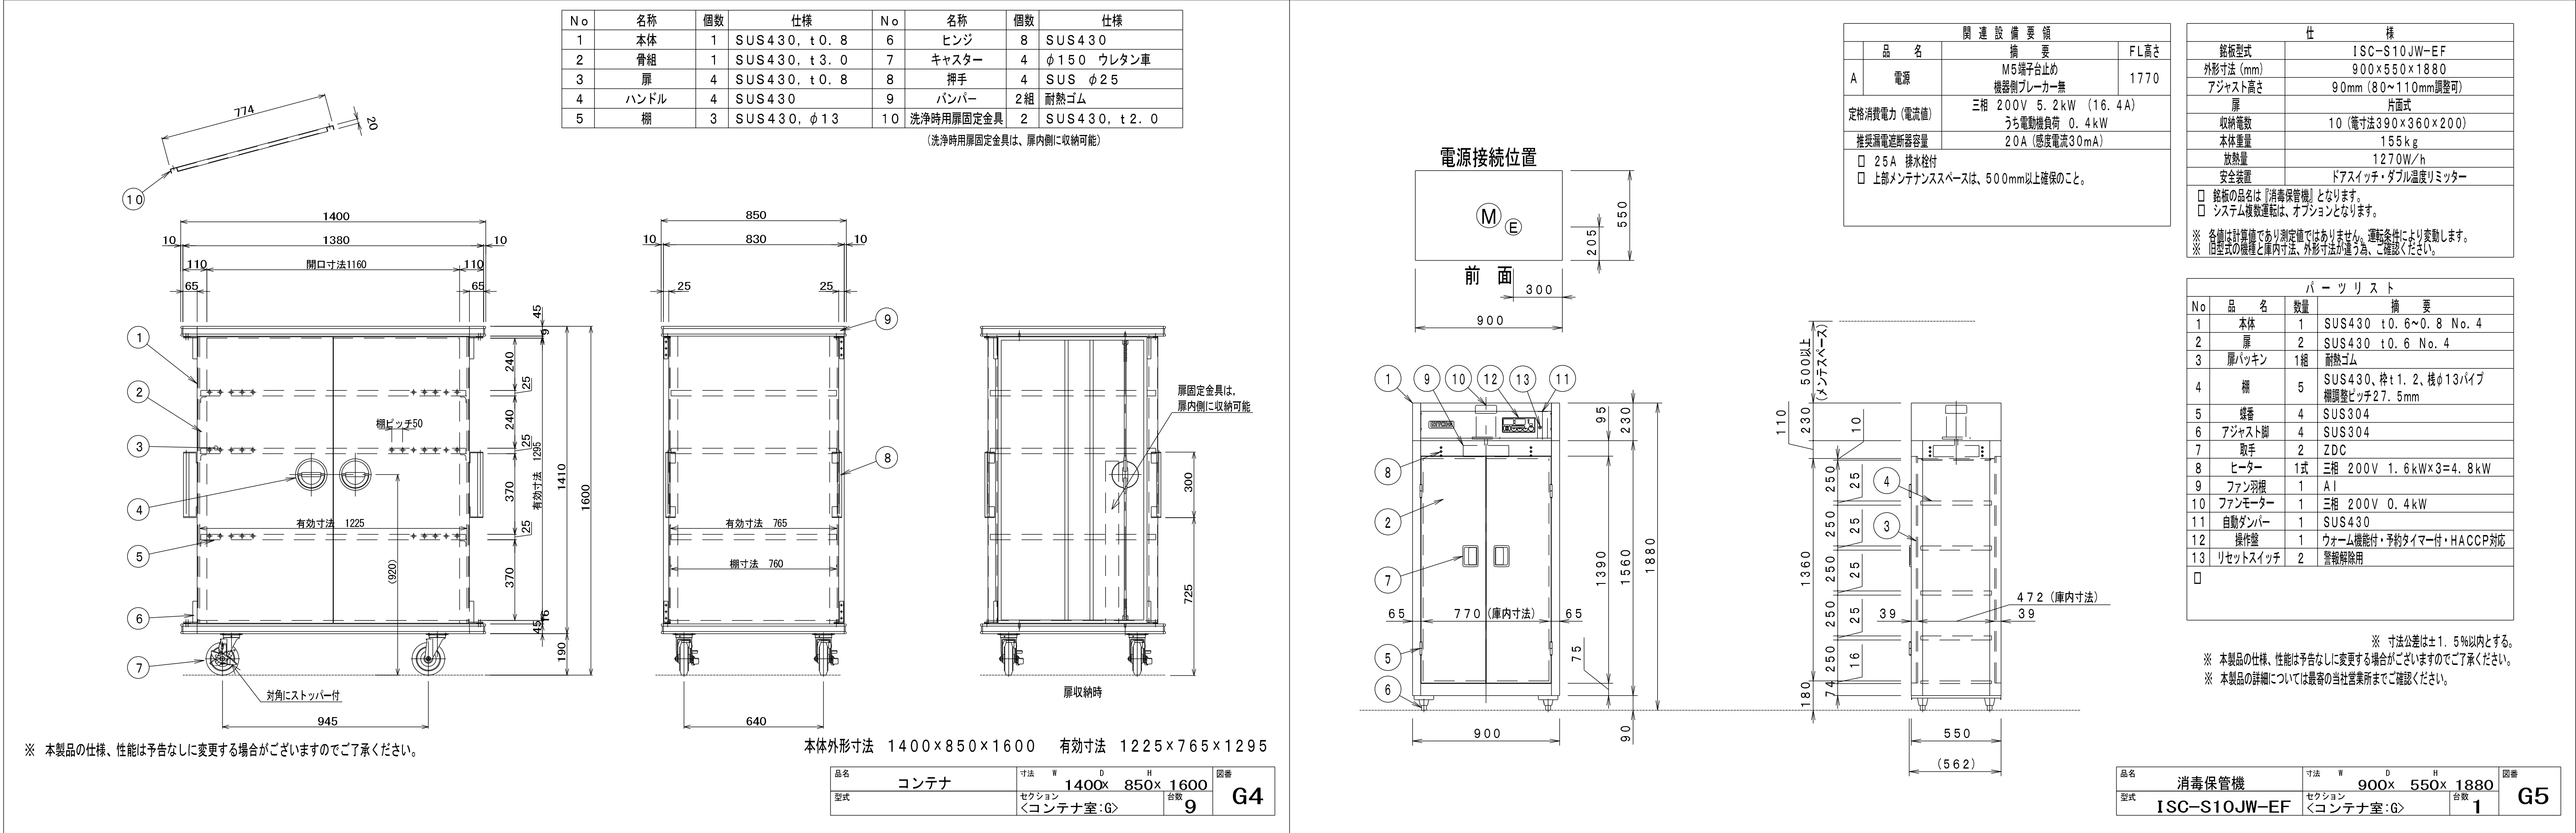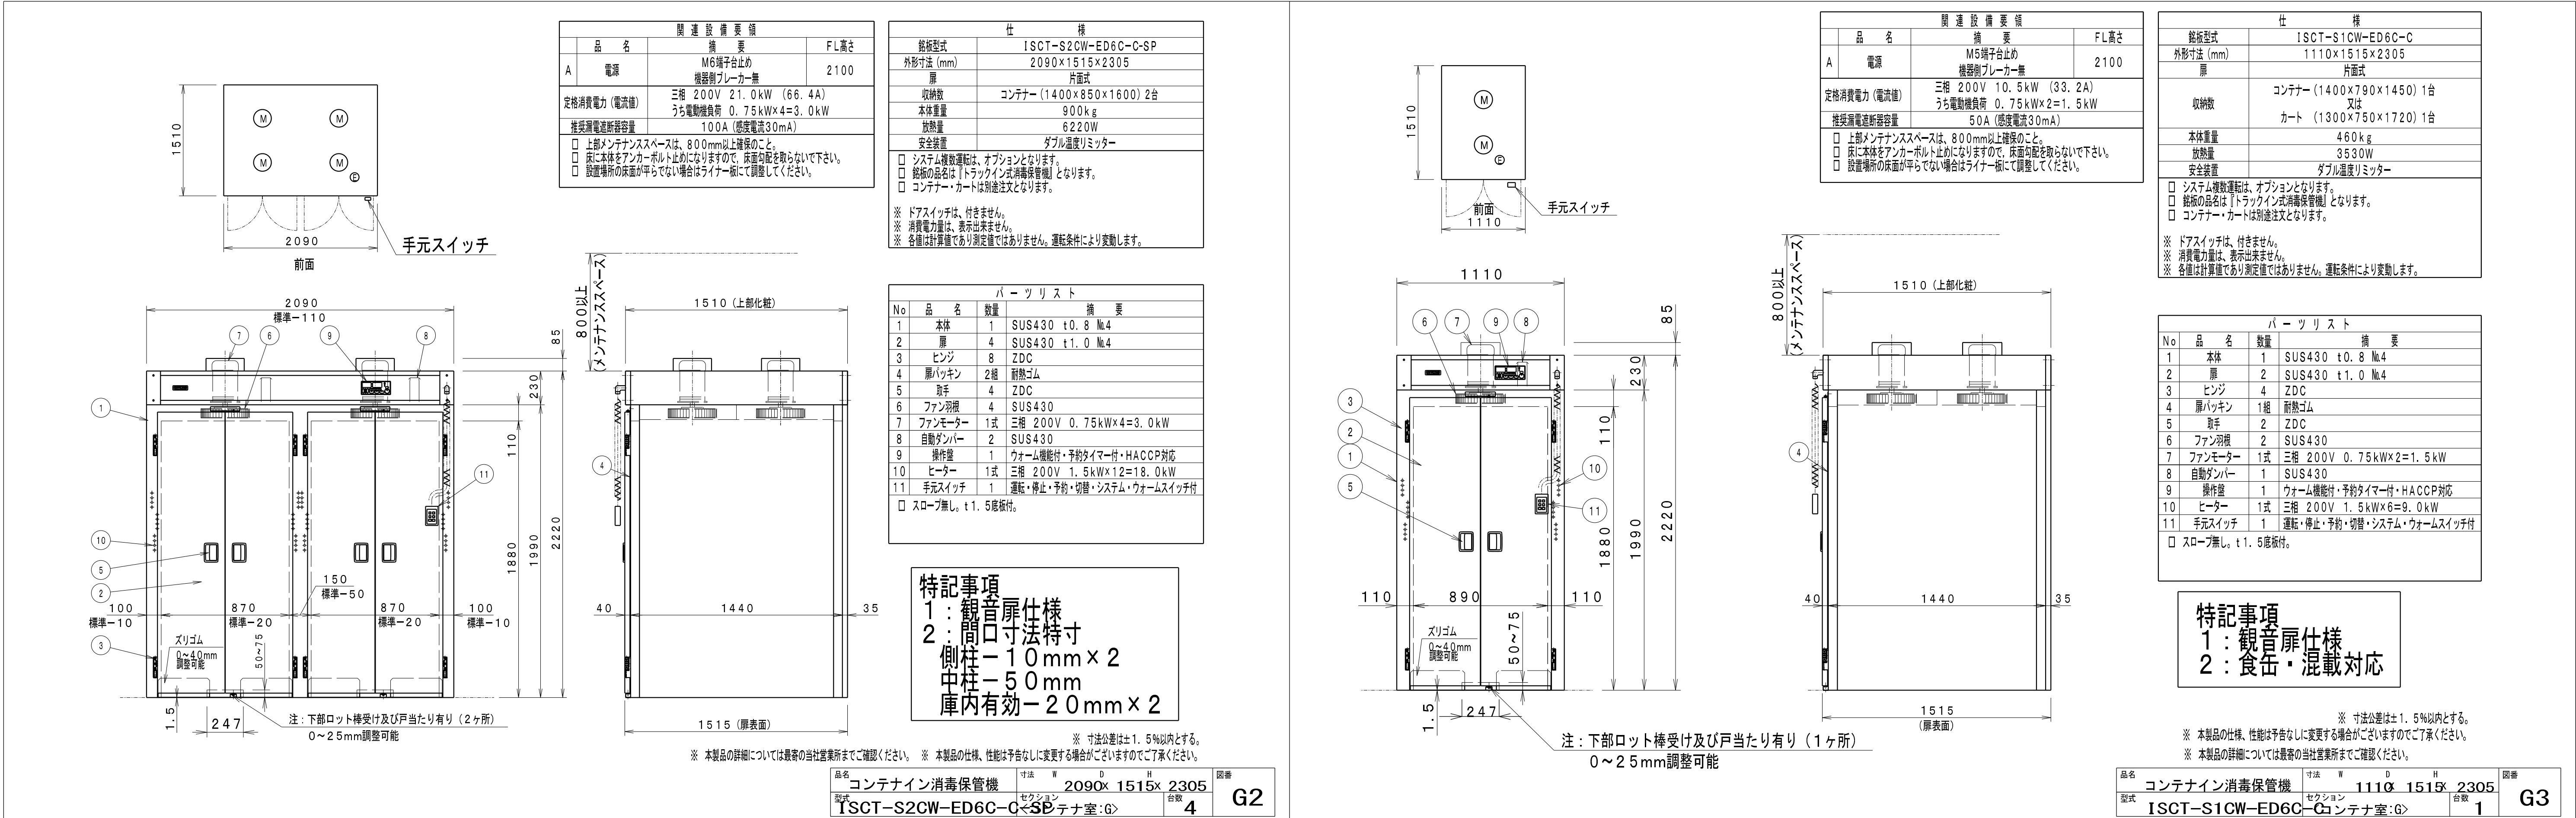


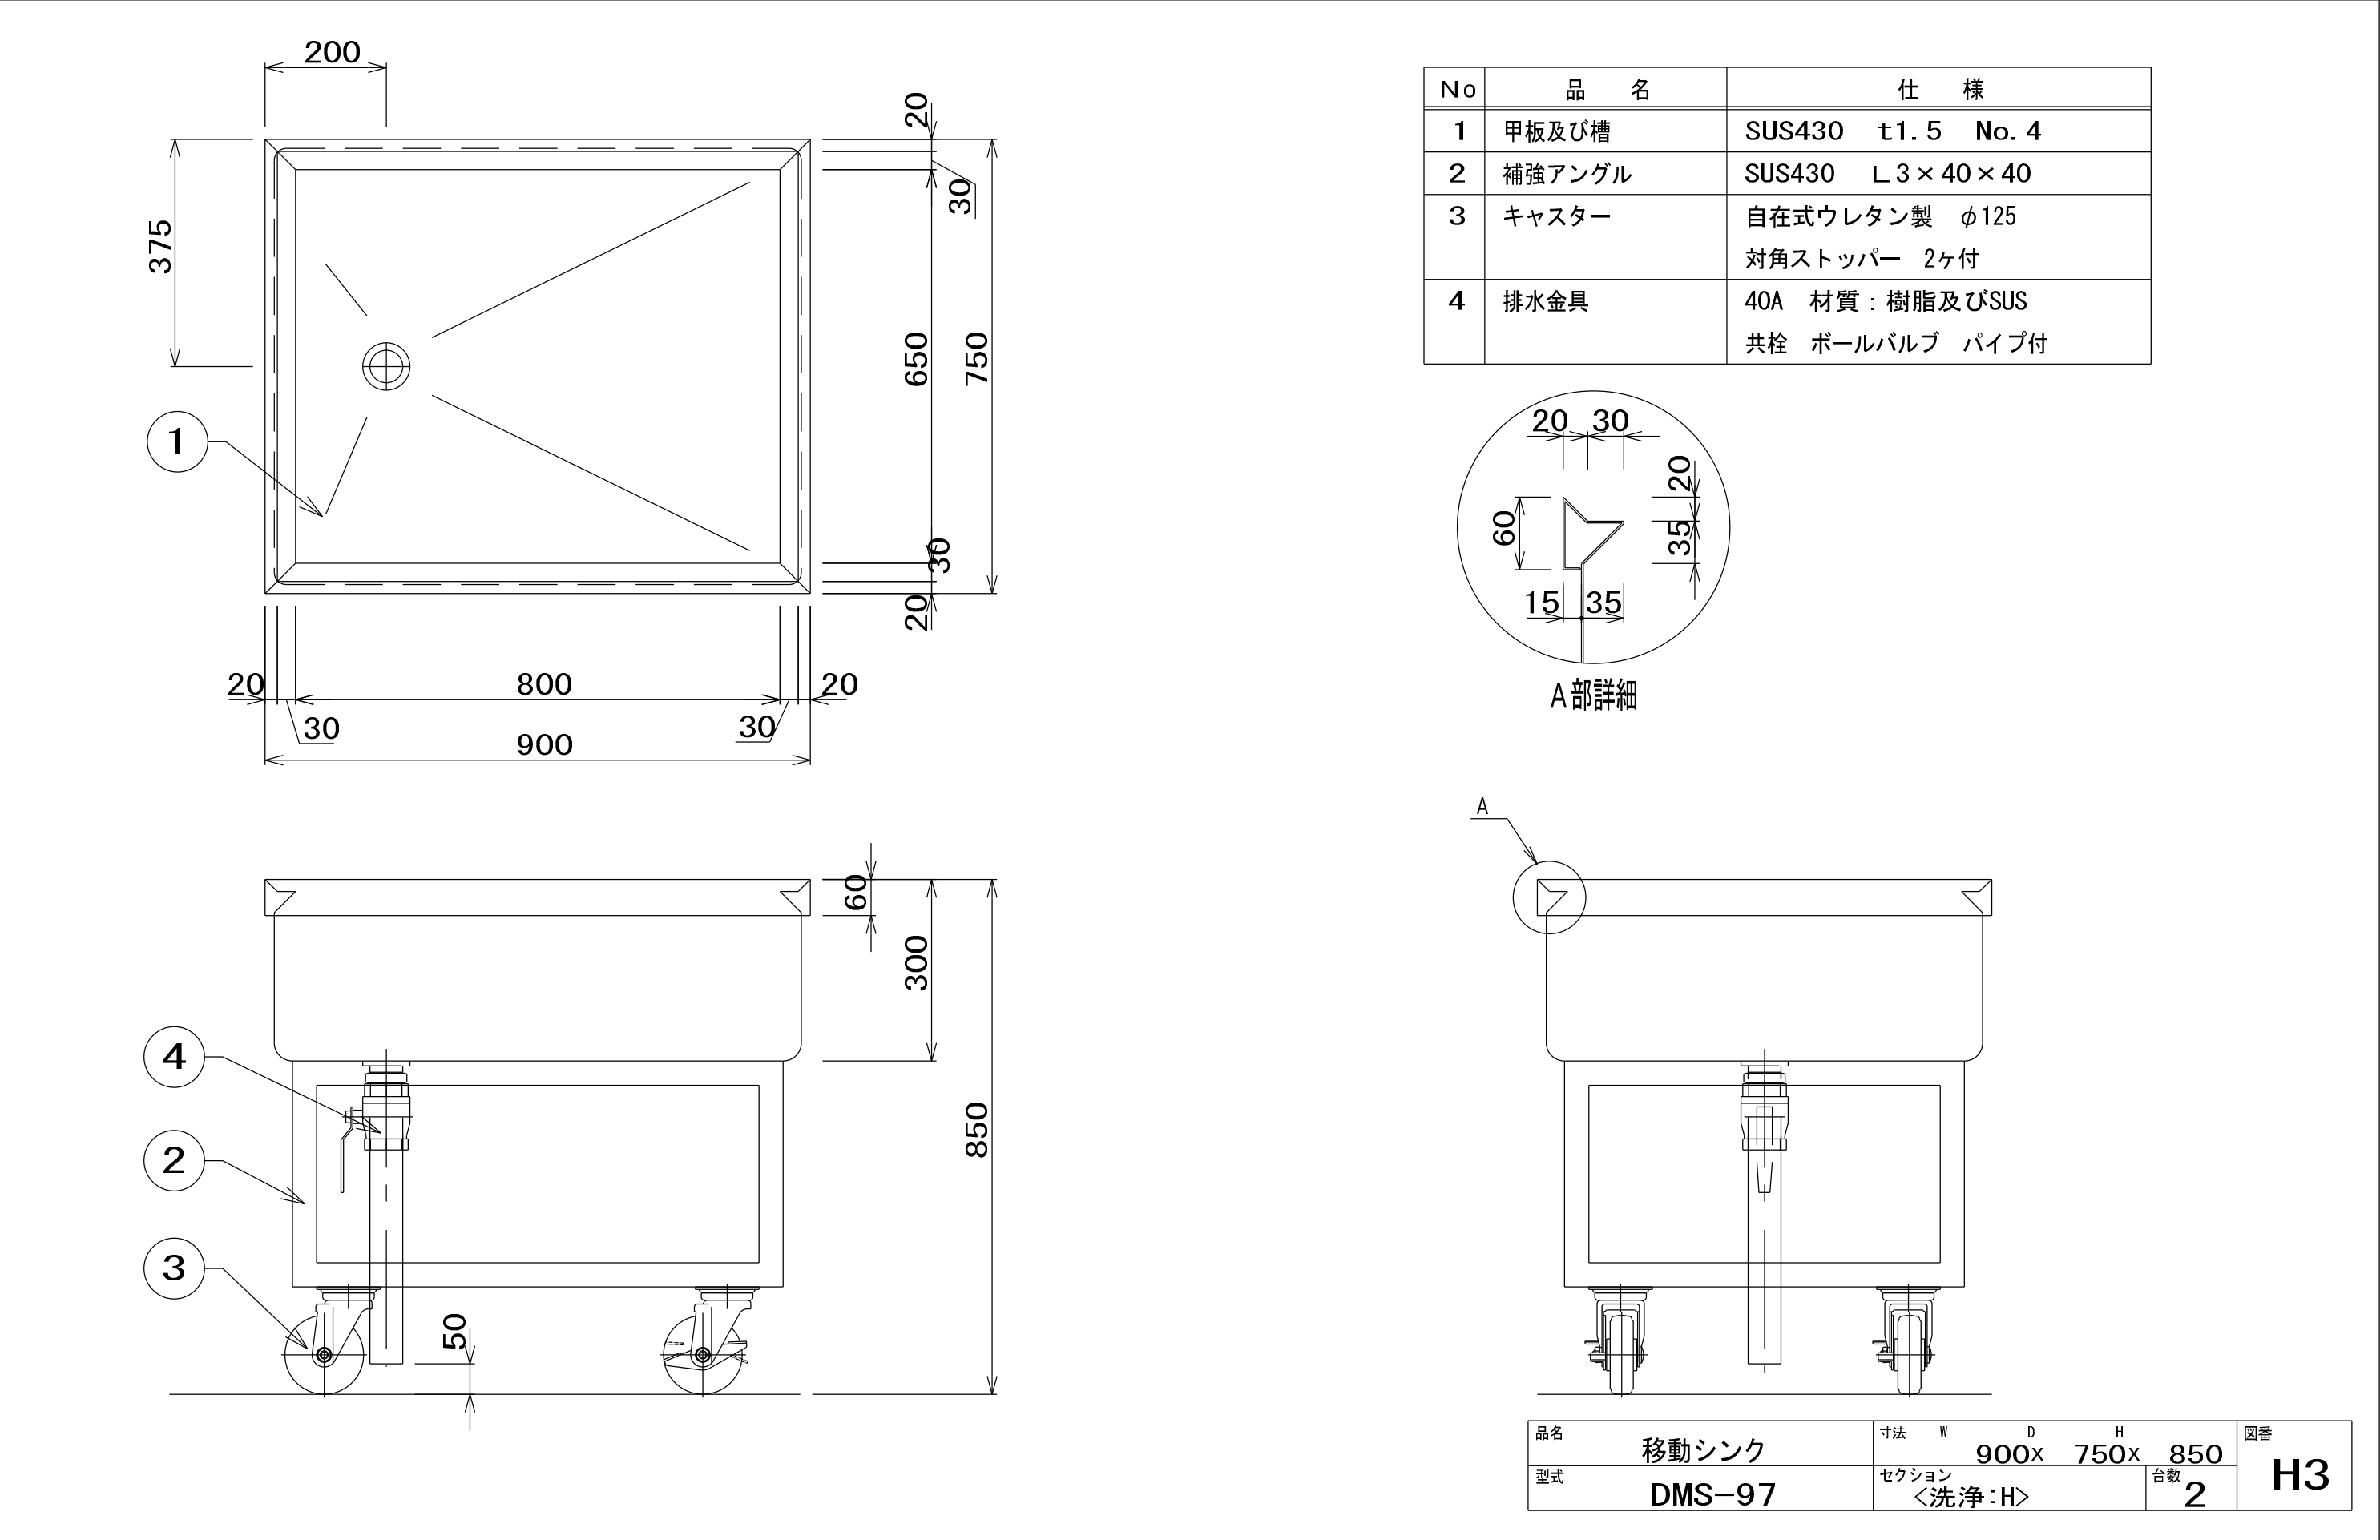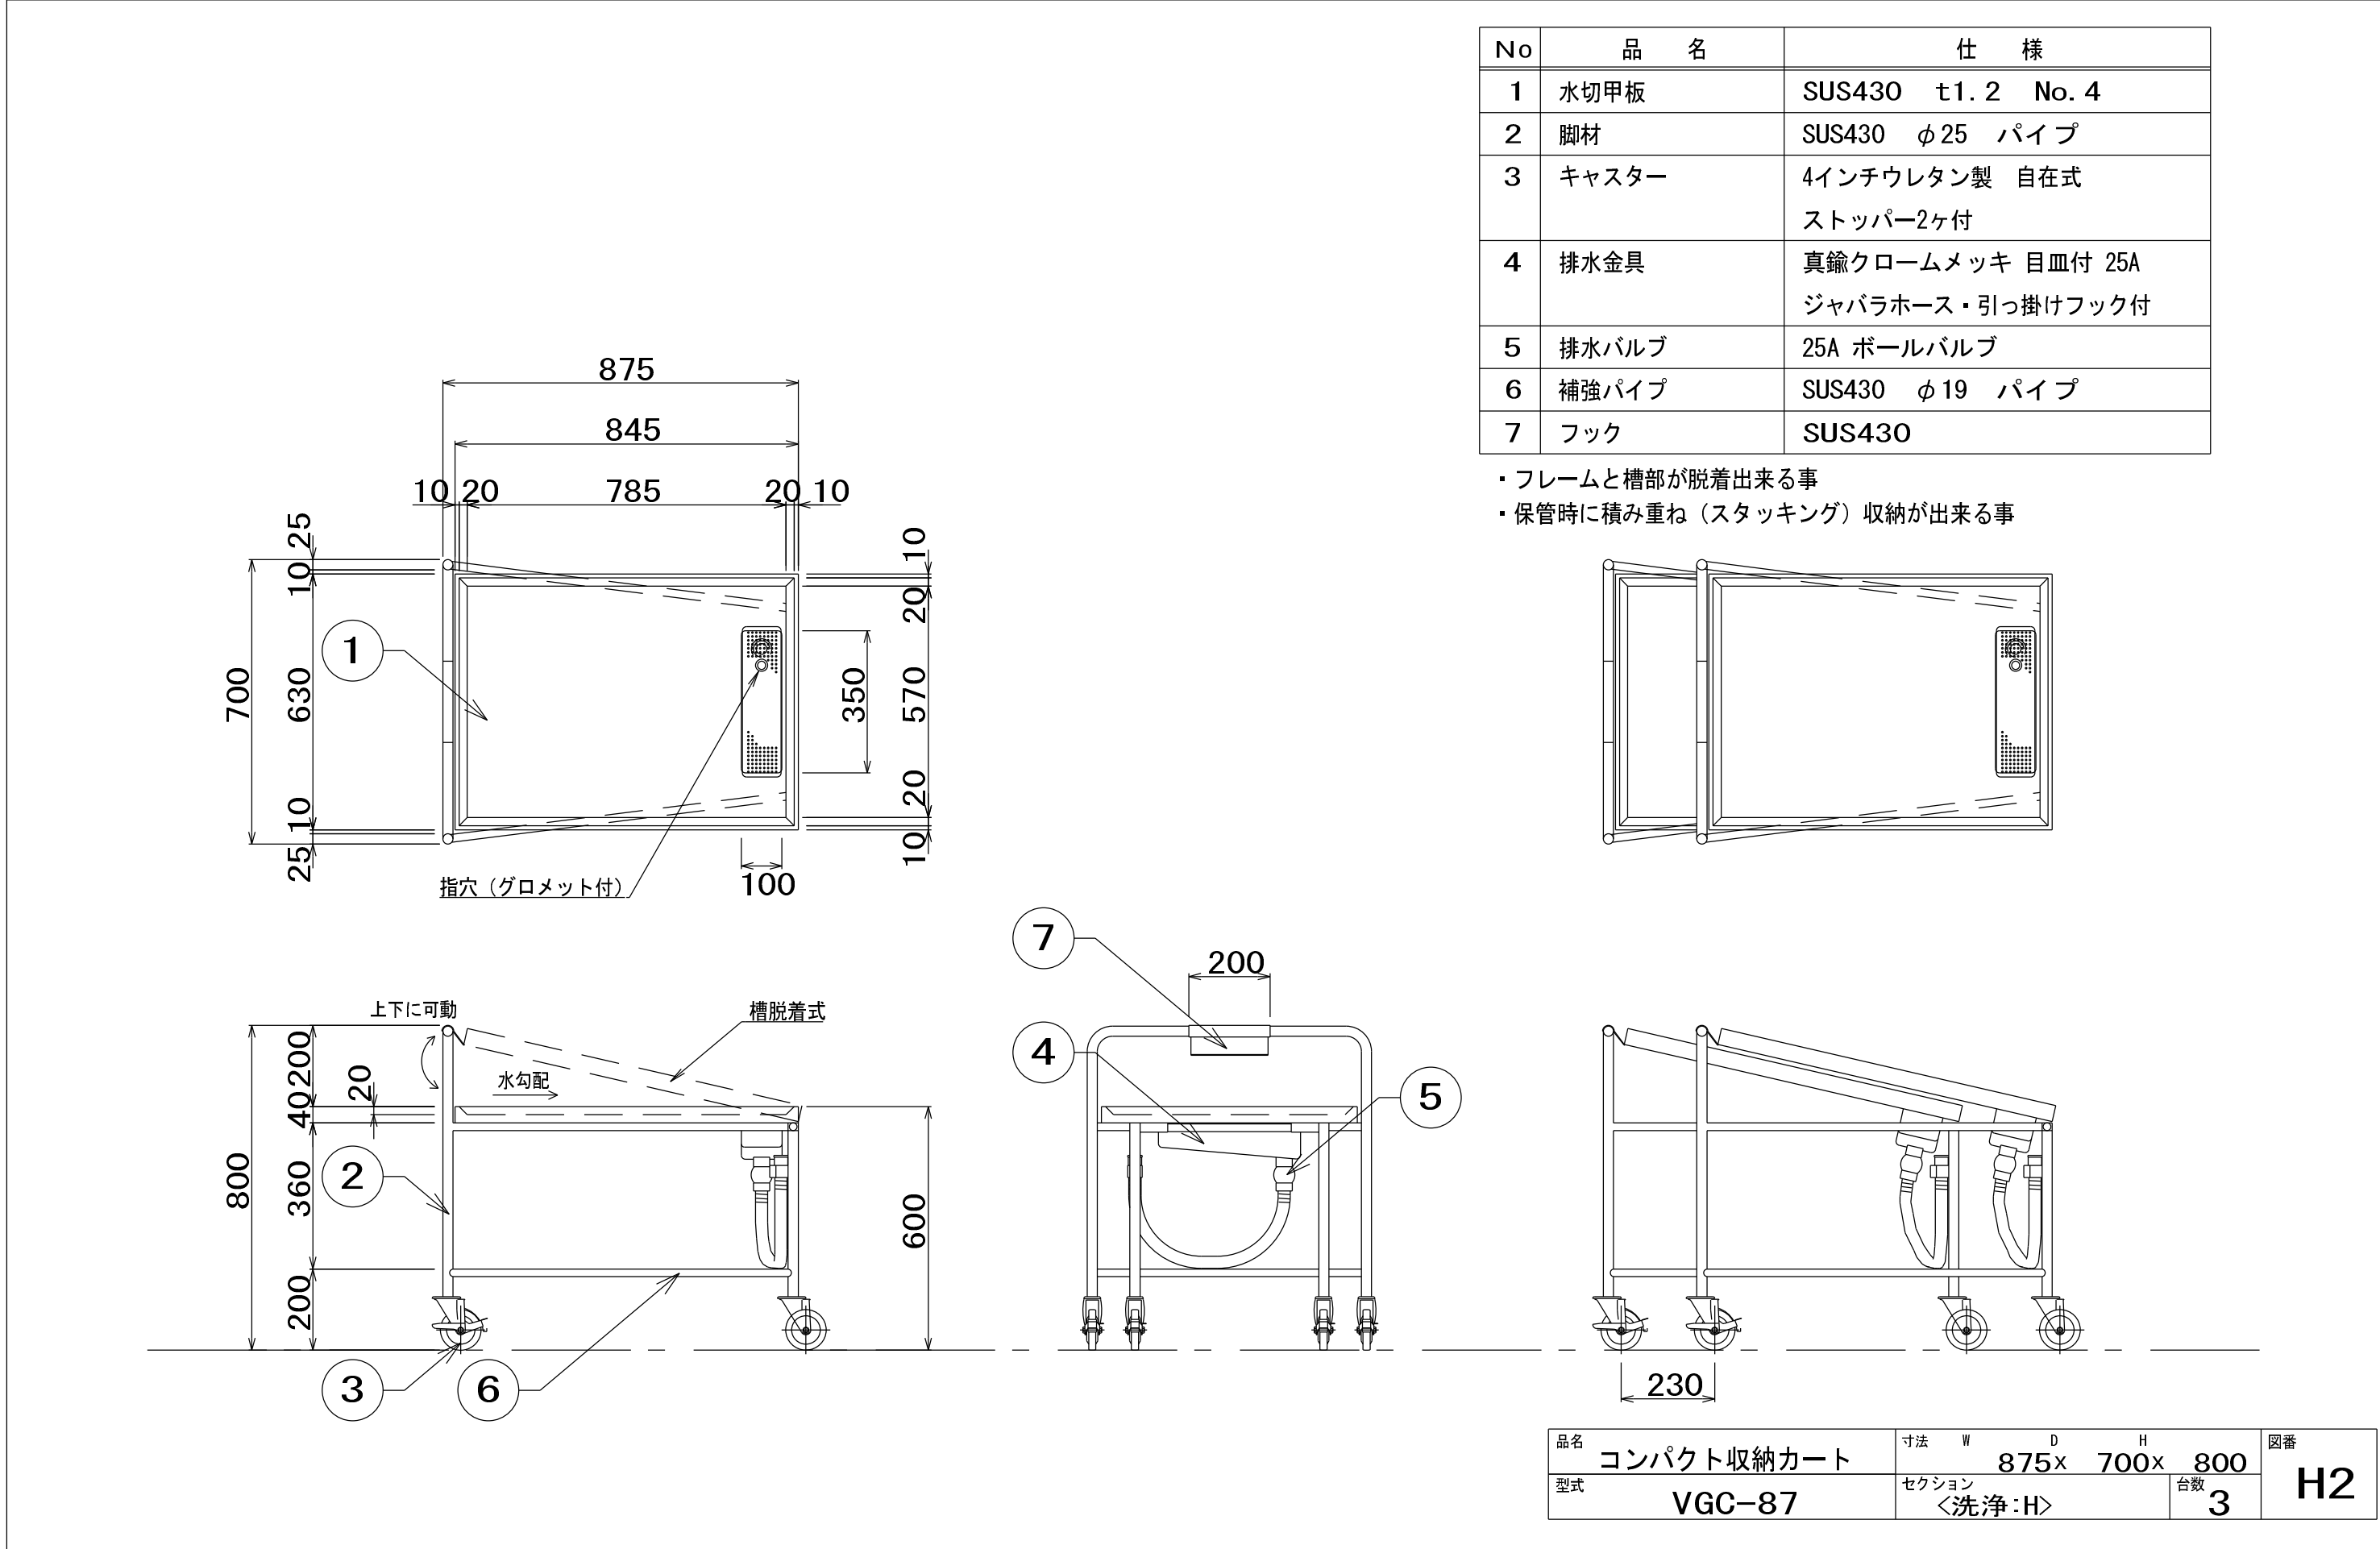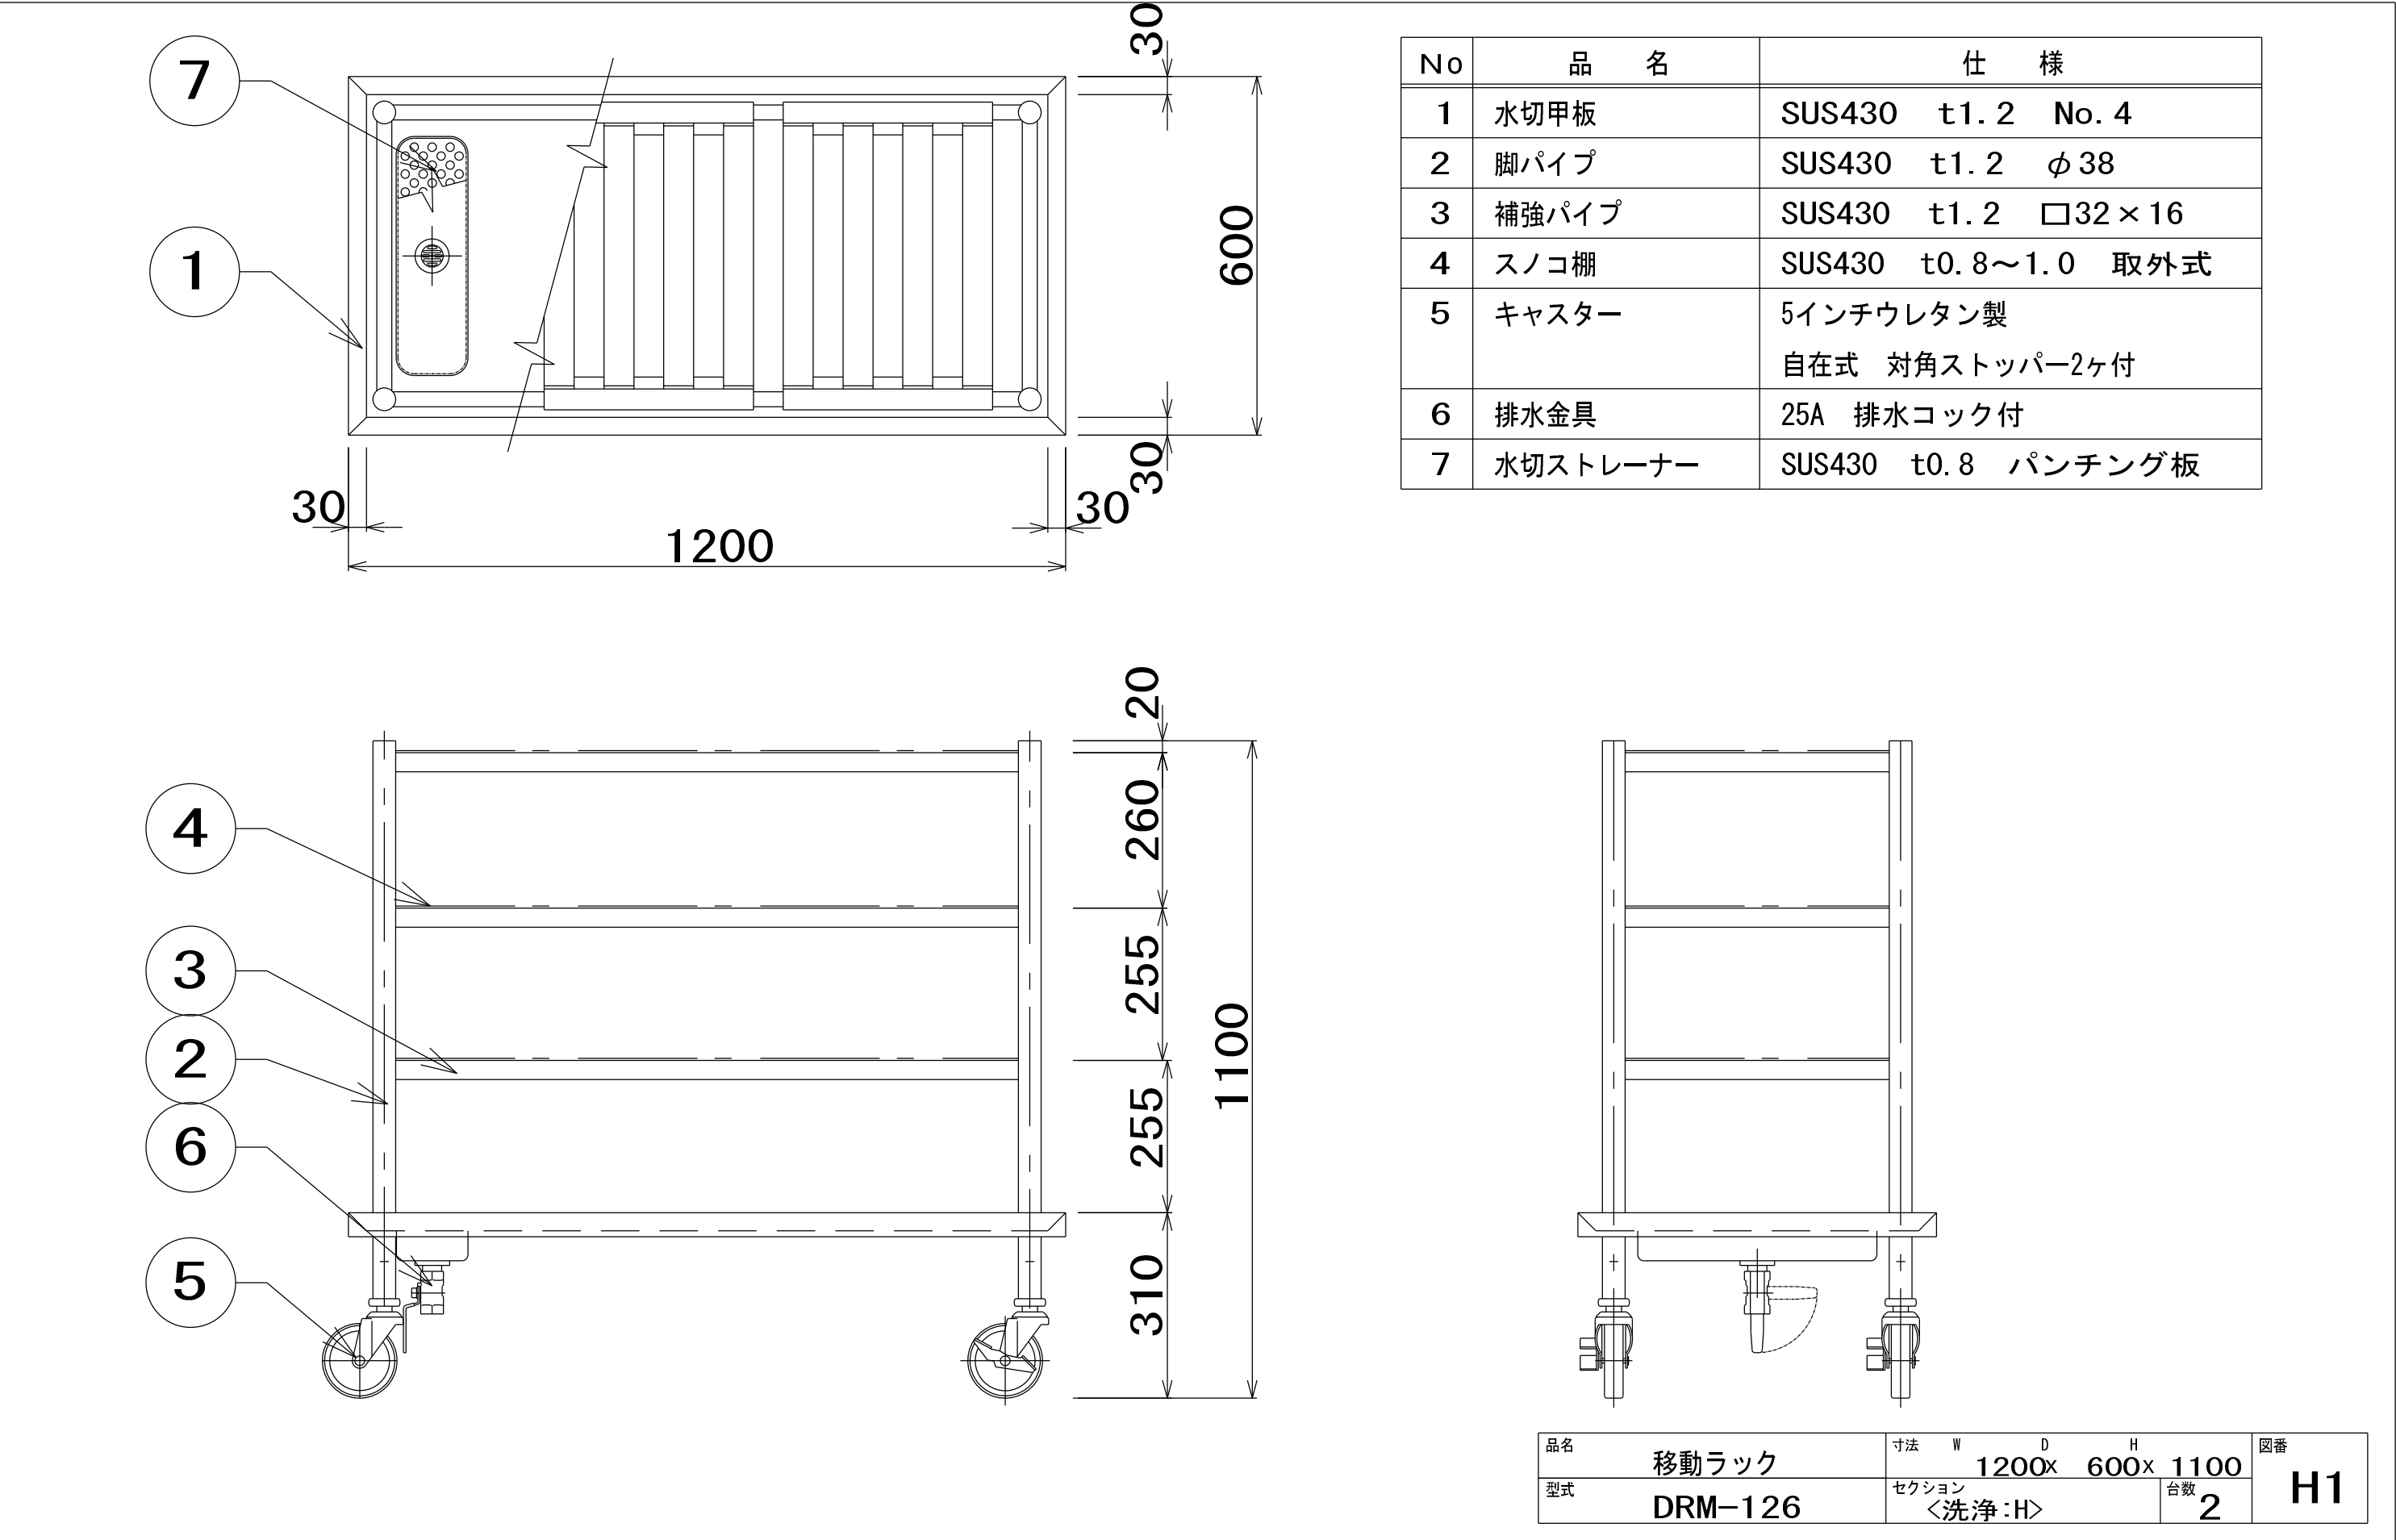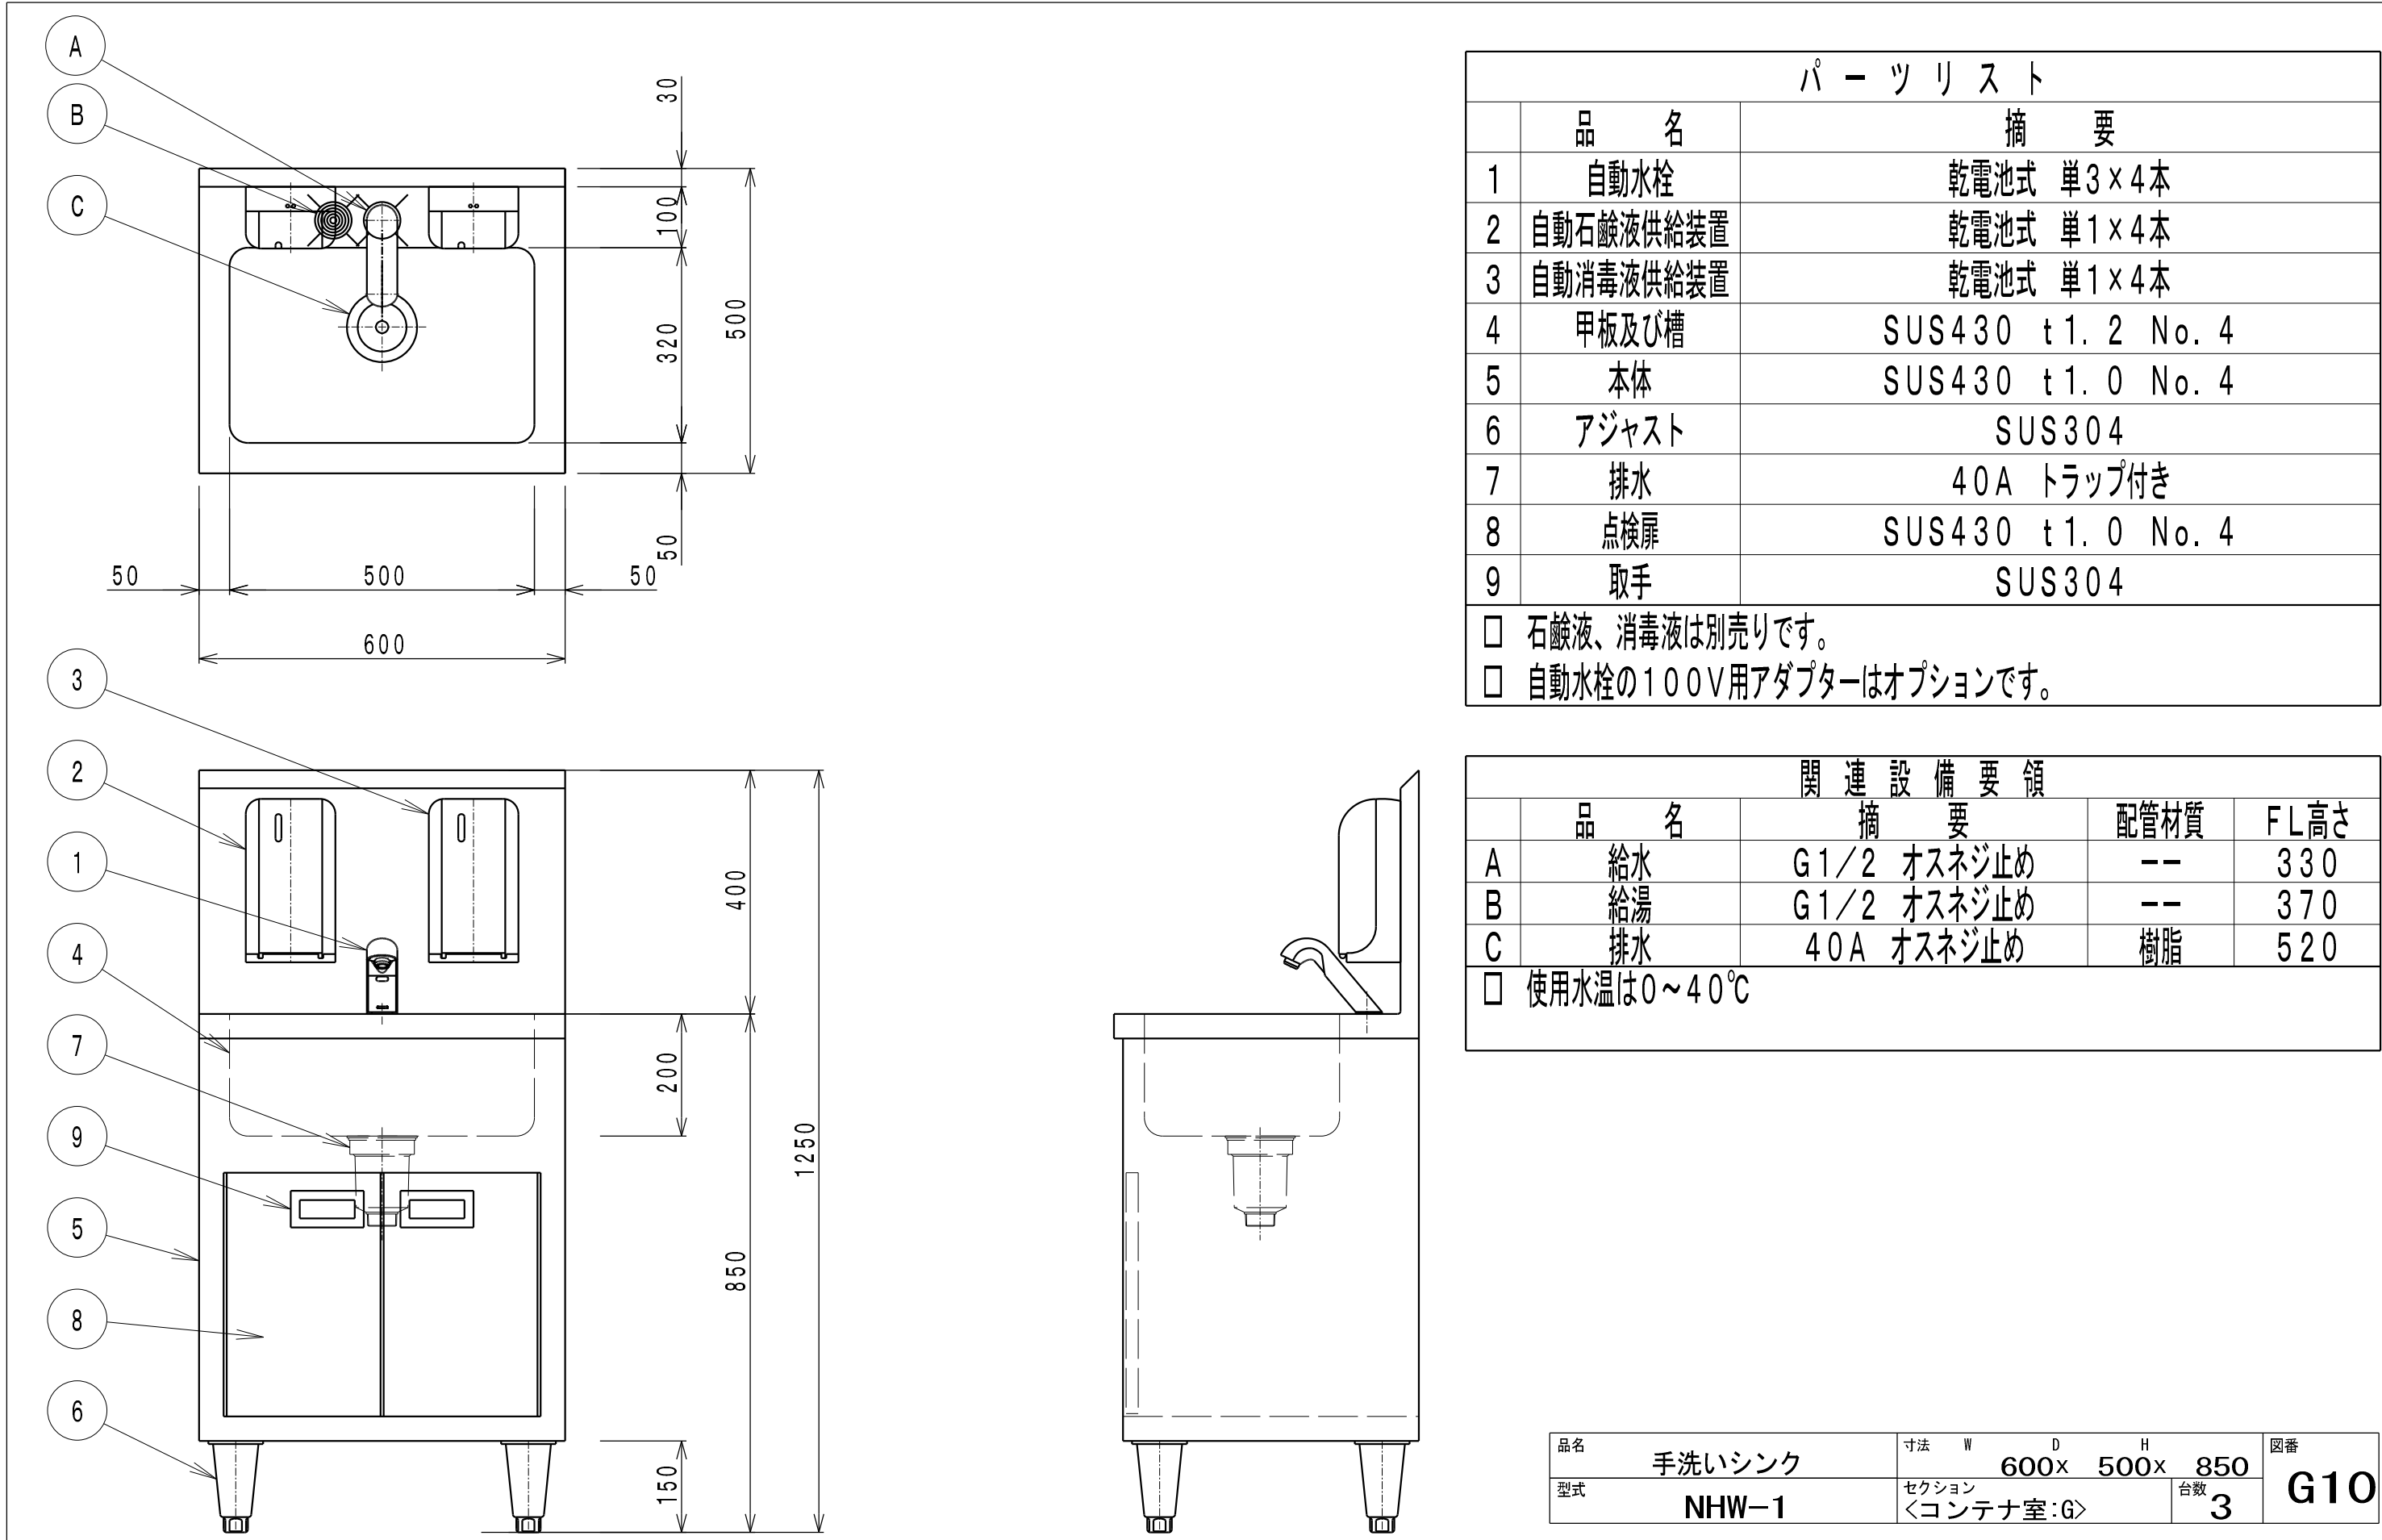

No	品 名	仕 様
1	水切甲板	SUS430 t1.5 No. 4
2	脚材	SUS430 t1.2 φ38 パイプ
3	補強材	SUS430 t1.2 □32×16 パイプ
4	パイプ受アングル	SUS430 40×40×L3
5	キャスター	4インチウレタン製 自在式 対角ストッパー2ヶ付
6	水切ストレーナー	SUS430 t0.8 バンチング
7	排水金具	真鍮クロームメッキ 目皿付 25A
8	排水バルブ	25A ボールバルブ
9	排水管	25A 塩ビ管

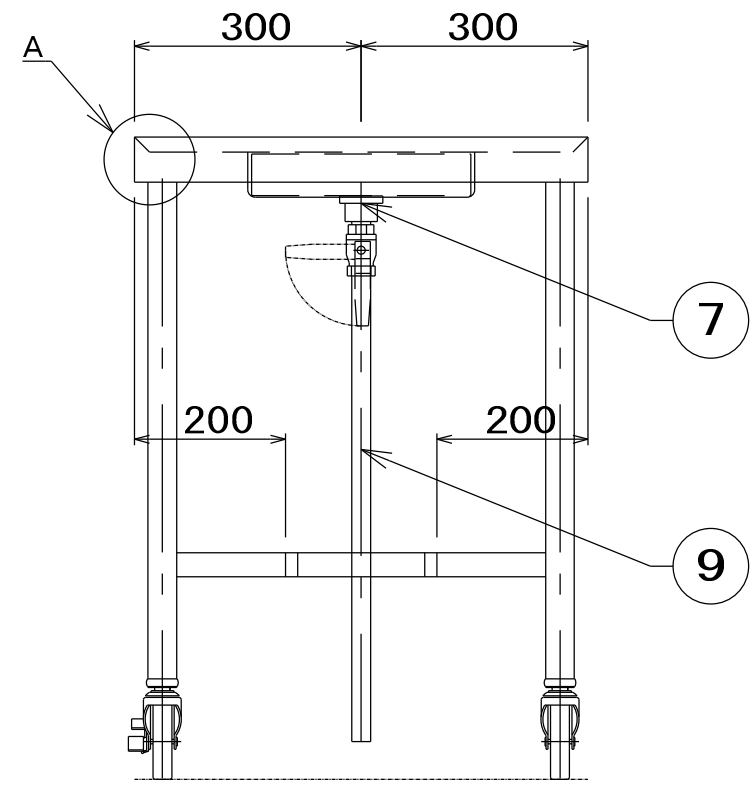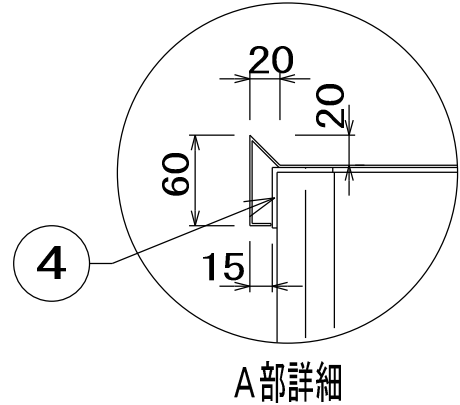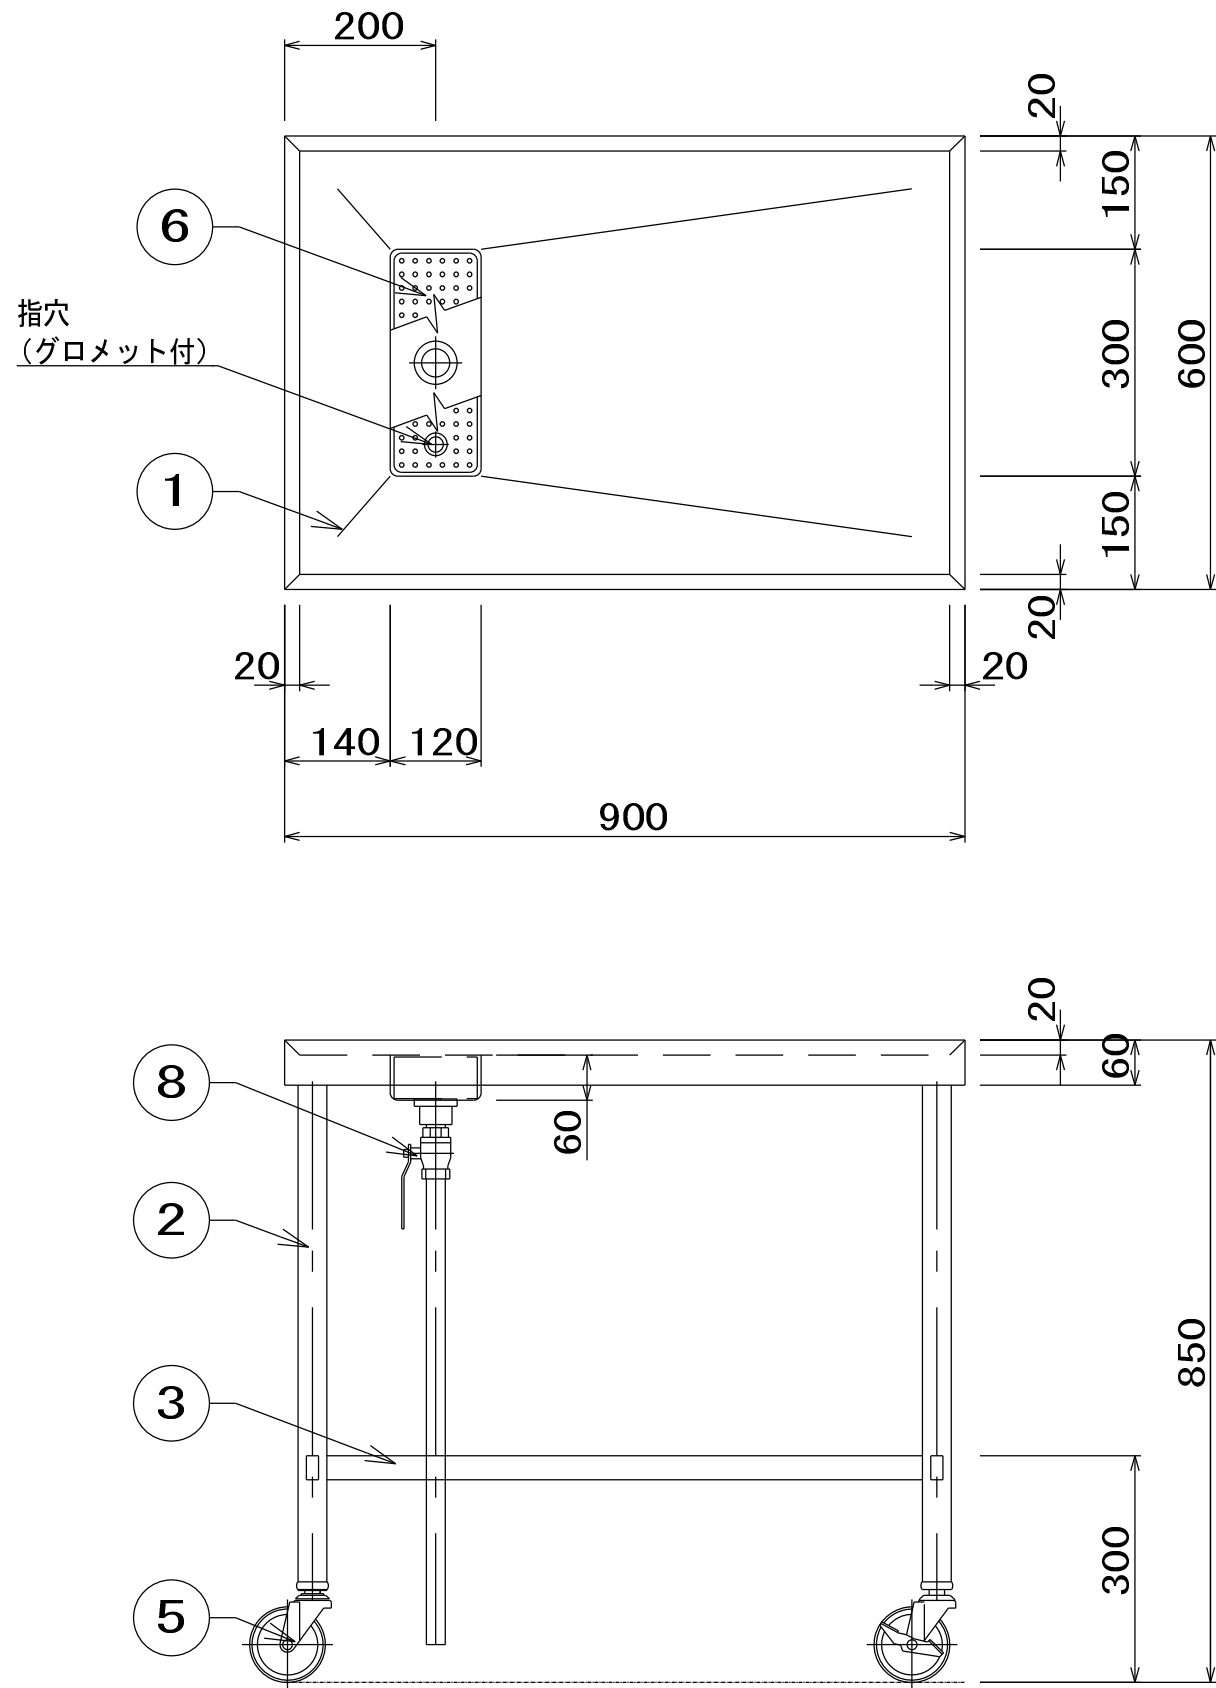

品名	移動台	寸法	W	D	H	図番
型式	DTM-96	セクション	900x	600x	850	H4
		＜洗浄:H＞		台数	3	

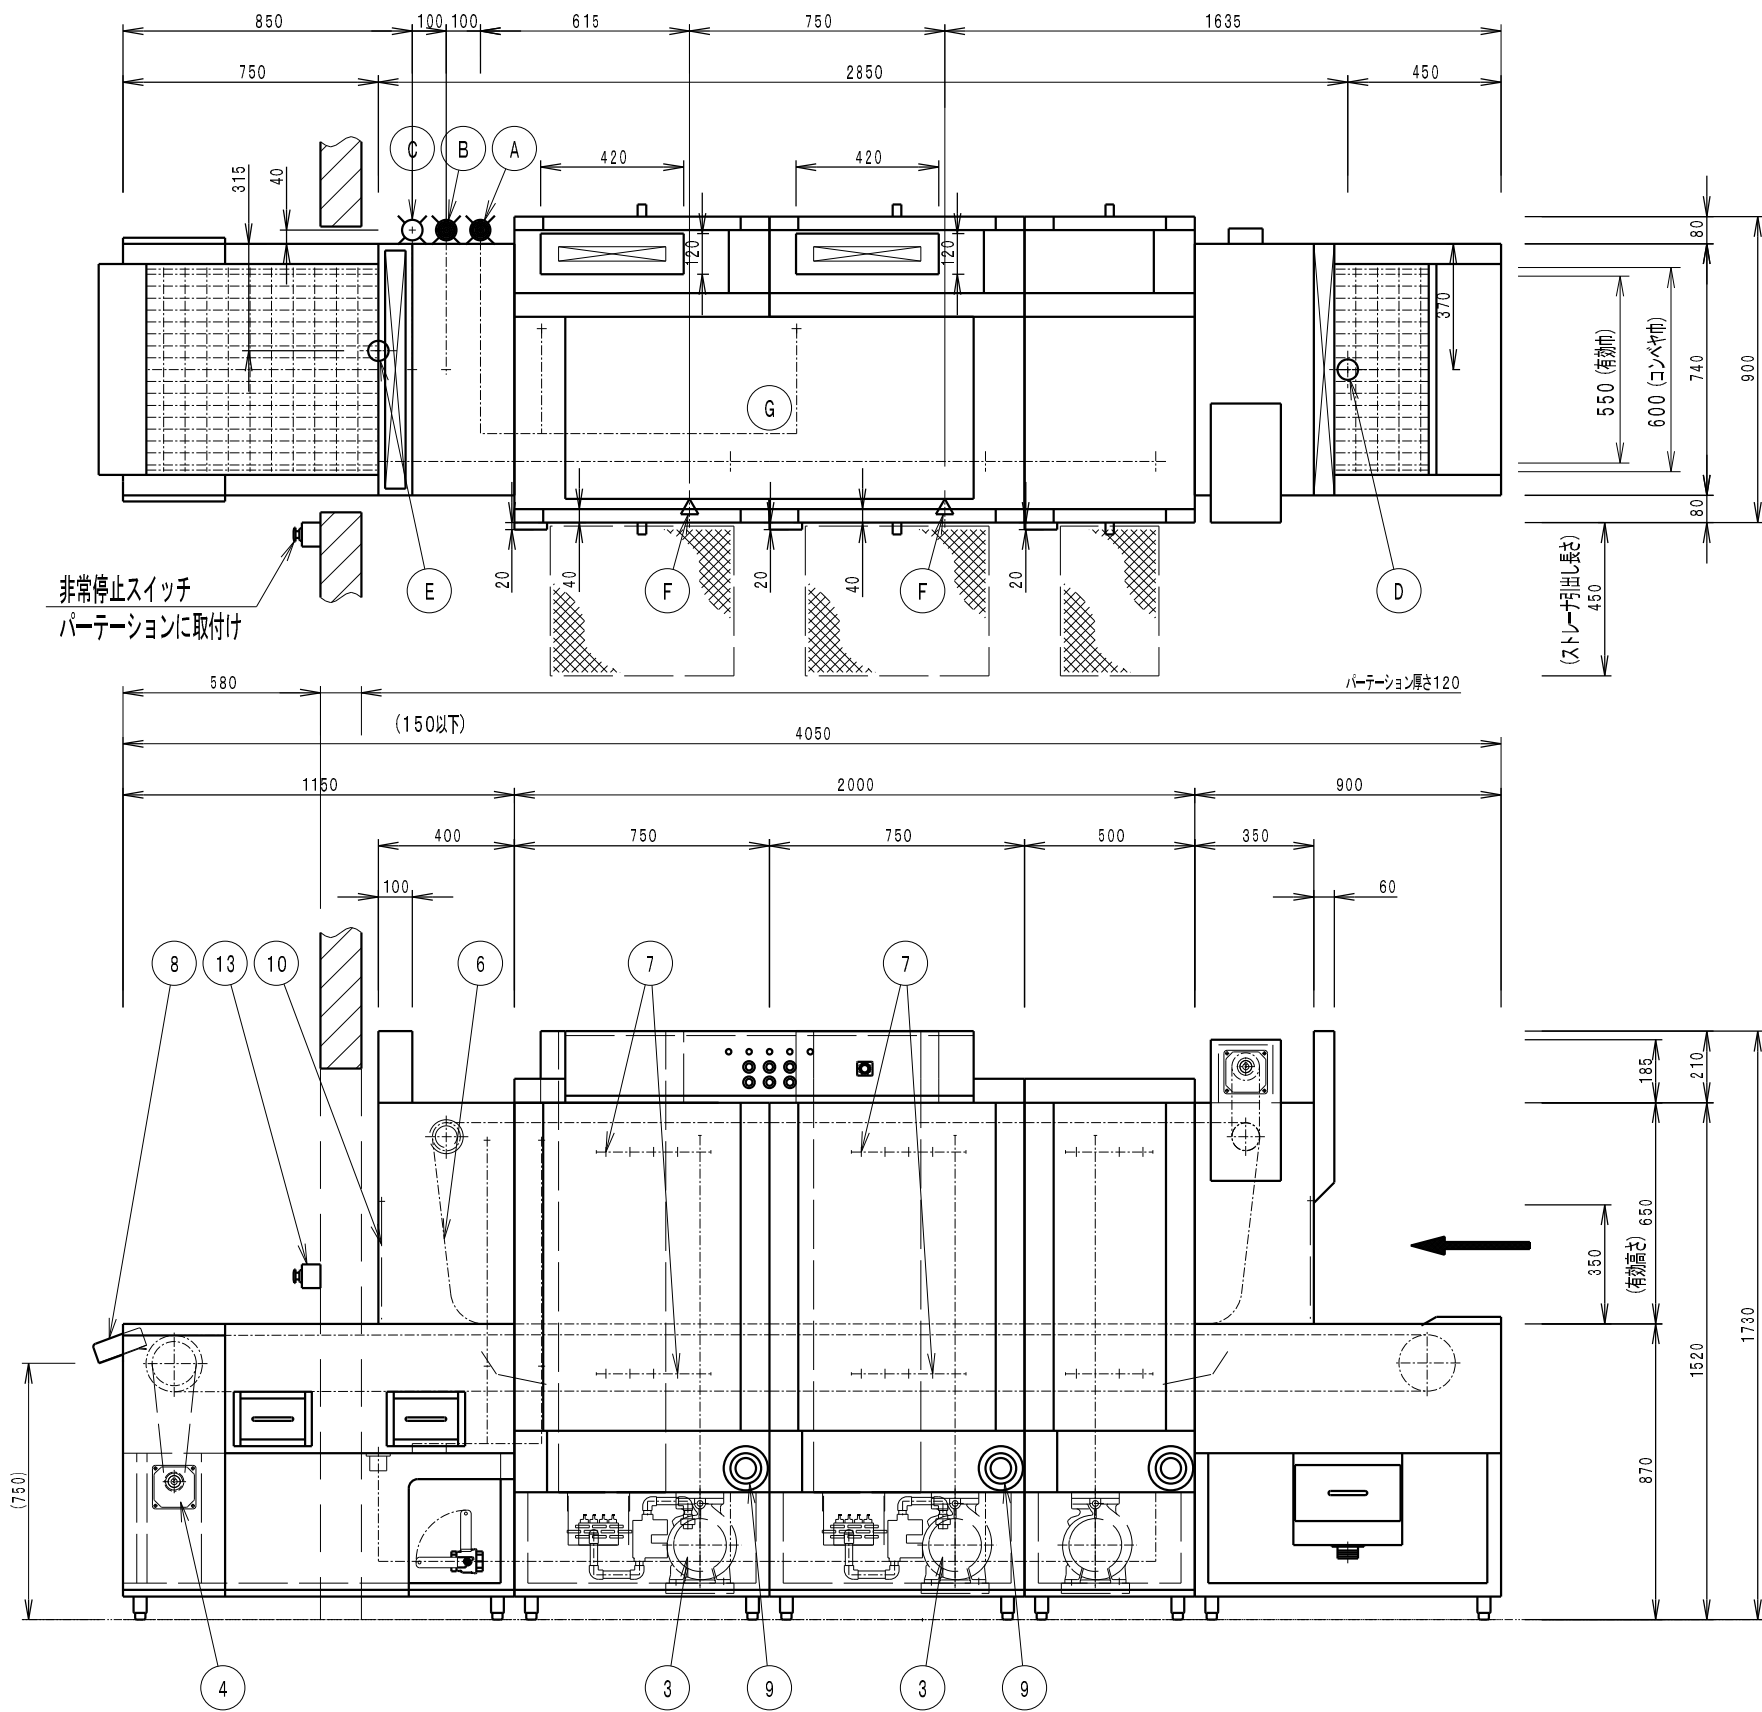


略 仕 様	
能力	1560～7200/h (φ150皿) 235～1090/h (φ330食前)
コンベヤスピード	1.3～6.0m/min (インバータ可変速)
洗浄槽温度制御	サーモスタット及びガスコントローラー
槽容量	第1槽:65L, 第2・3槽:90L×2
給湯方式	自動給湯
加熱方式	自動加熱 安全装置:水位検出 炎検出
1 本体	SUS430 t1.2
2 架台	SUS430 t2.0
3 洗浄ポンプ能力	三相 200V 1.5kW×3
4 コンベヤ駆動装置	三相 200V 0.1kW
5 コンベヤ	キャリアタイプ
6 押えコンベヤ形式	別駆動式
7 洗浄ノズル	PP (水圧調整弁付) 第1槽φ7:第2・3槽φ4
8 出口シュート	停止機能付き
9 温度計	バイメタル式 0～120℃
10 カートン	取りし可能
11 食器押え駆動装置	三相 200V 0.1kW
12 残薬ボックス	SUS430 t1.2
13 非常停止スイッチ	バーテンションに取付け

関 連 設 備 要 領			
	品 名	備 考	FL高さ
A	槽給湯 (60℃)	20A ユニオン止め	160
B	仕上給湯 (85℃)	20A ユニオン止め (1200L/h=0.07MPa)	170
C	仕上給水	20A ユニオン止め (1200L/h=0.07MPa)	170
D	入口及びオーバーフロー排水	50A オスネジ止め	180
E	洗浄槽及び出口排水	50A マスネジ止め	170
F	槽加熱ガス	15A×2 ユニオン止め 18.6kW (16000kcal/h) ×2	265
G	定格消費電力	三相 200V 4.7kW (23.2A) 端子台止め	1600

《特記事項》
・バーテンション設置仕様 (出口リフトアップドア換気、出口タンク化経分割)
・非常停止スイッチ:バーテンションに取付け (後付けのため部品として付属)
※ 寸法及び仕様は、製品の品質向上の為、予告無く変更する場合がありますので、ご了承ください。



品名	食器食圧洗浄機	寸法	W	D	H	図番
型式	DWTH25-6MG-TL-13	セクション	4050x	900x	1730	H5
	＜洗浄:H＞			台数	1	

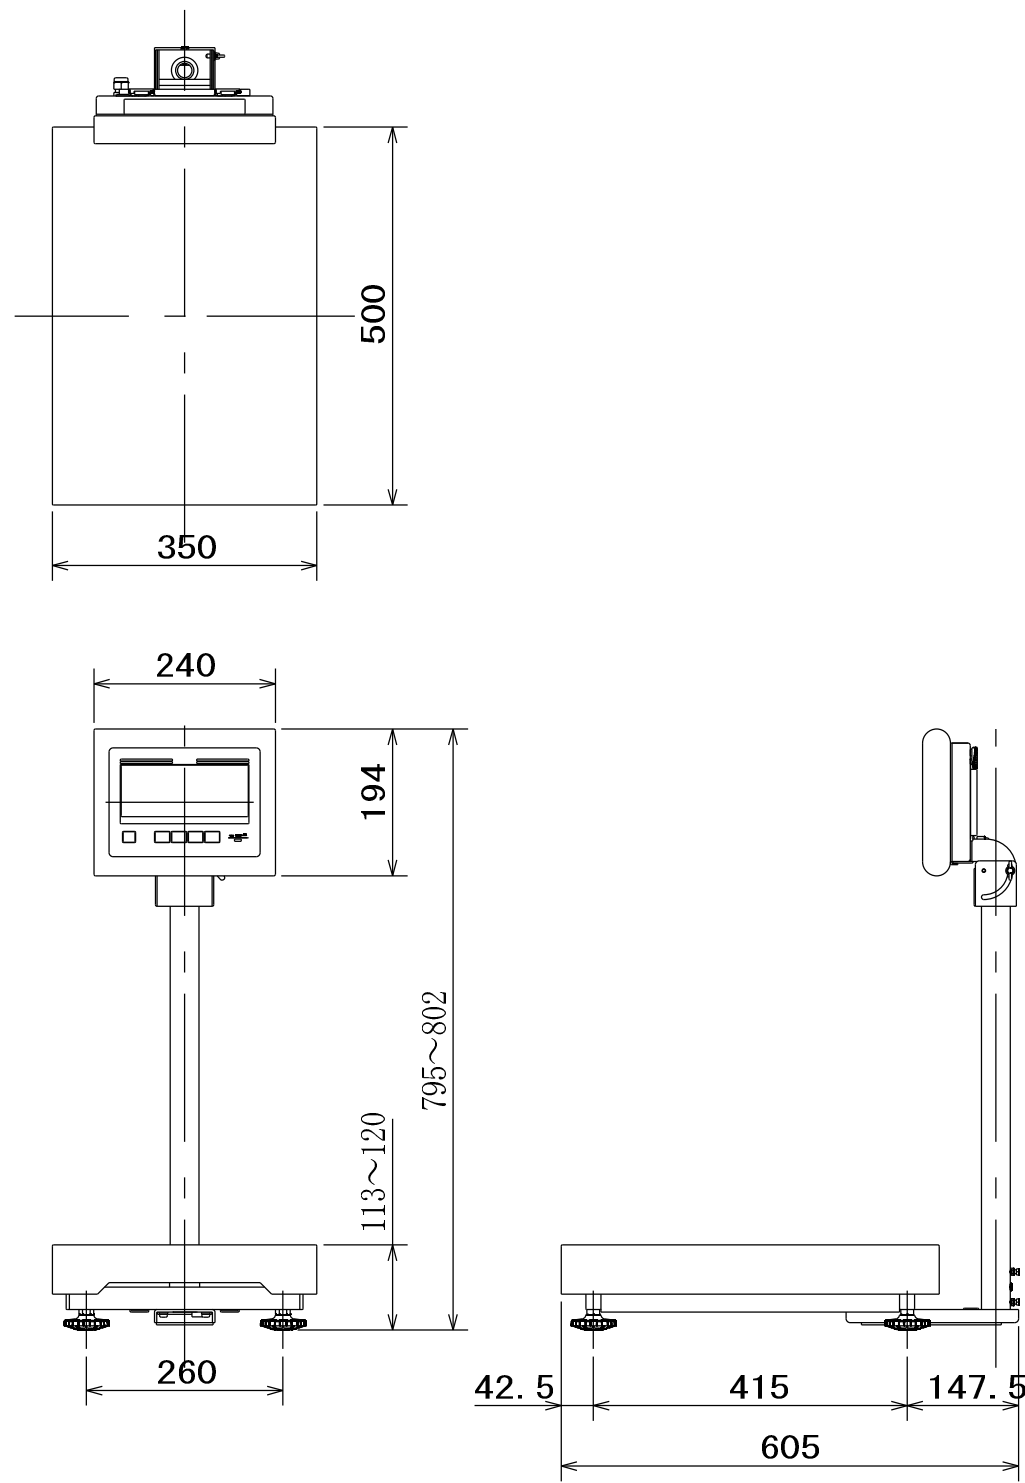


仕 様			
品番	DP-6701K-32	DP-6701K-60	DP-6701K-150
検定	検定品 (日本国計量法新検測)		
秤量	32kg	60kg	150kg
目量	0.01kg	0.02kg	0.05kg
最大風袋引き量	32kg	60kg	150kg
載台寸法	350 (W) × 500 (D) mm		
材質	ステンレス製		
防水性	IP65準拠		
製品質量	約13kg		
電源	“単一乾電池×4本 (付属)、 専用ACアダプター (オプション)”		
電池寿命	連続約3000時間 (アルカリ乾電池使用時)		
定格電圧	DC 6V		
消費電力	0.03W		
文字寸法	LCD表示: 23.5 (W) × 45 (H) mm		
使用温度範囲	10℃ ~ +40℃		
使用湿度範囲	30% ~ 85% R.H. (結露無きこと)		
機能	零点リセット、ワンタッチ風袋引き機能、プリセット風袋引き機能、自動風袋引き機能、オートオフ機能、マルチファンクション機能 (定量計量機能、チェッカ機能、ランク選別機能、計数機能)		
オプション	専用ACアダプターユニット、Bluetooth通信ユニット、Bluetooth無線プリンタ、USメモリ、音声ランク出力ユニット		

※電池寿命はメーカー型式や保存状態、使用環境により異なります。
※ACアダプタ使用時は、非防水になります。

品名	デジタル台秤	寸法	W	D	H	図番
型式	DP-6701K-32	セクション	350x	605x	795	H6
		＜洗浄:H＞		台数	1	

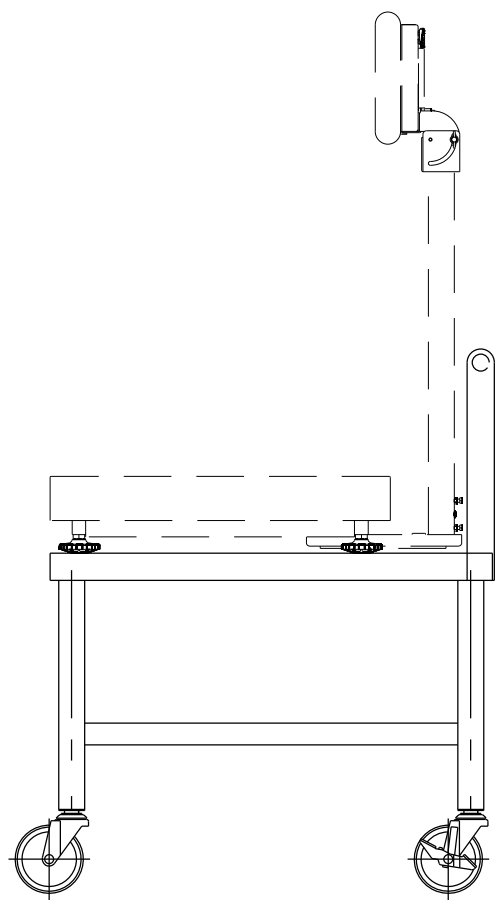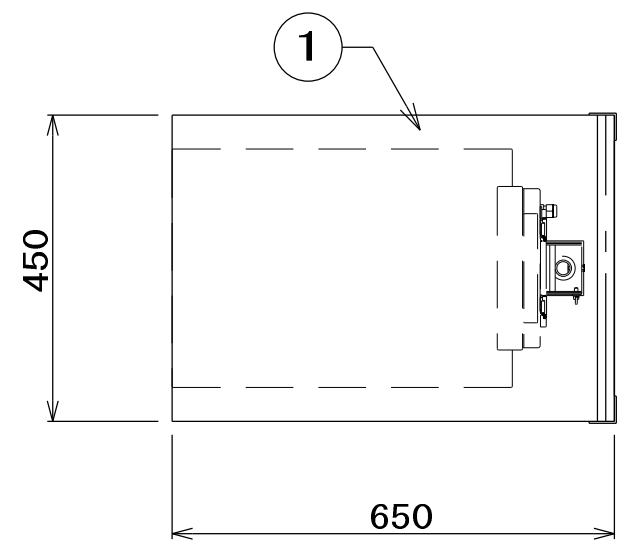

No	品 名	仕 様
1	甲板	SUS430 t1.2 #4仕上
2	脚材	SUS430 φ38 パイプ
3	補強材	SUS430 t1.2 □32×16 パイプ
4	キャスター	4インチウレタン製 自在式 対角ストッパー2ヶ付
5	アングル	SUS430 L40x40x3
6	押手	SUS430 φ25

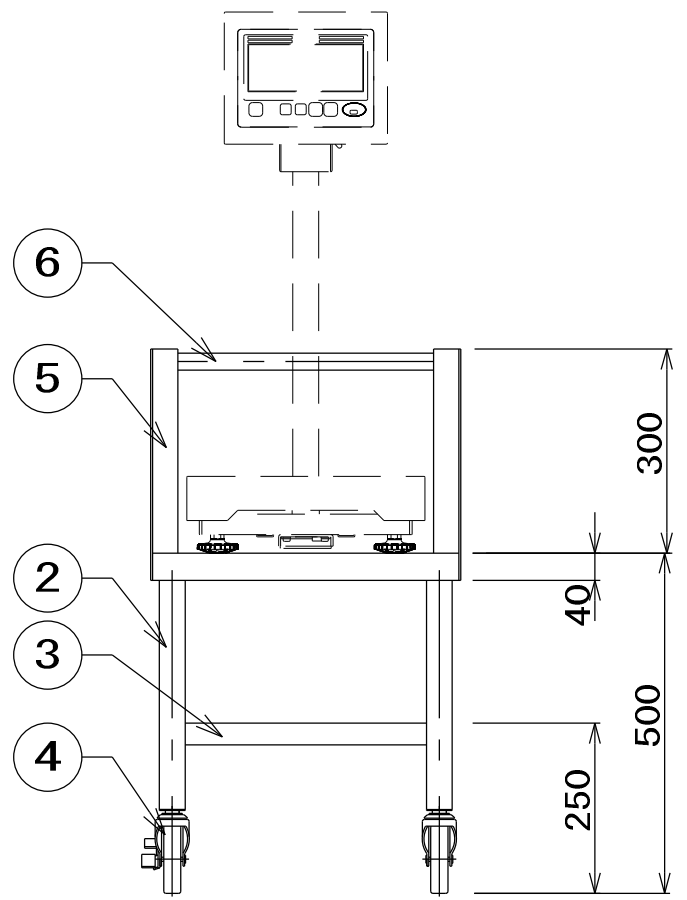

品名	移動秤台	寸法	W	D	H	図番
型式	NM-64	セクション	650x	450x	500	H7
	＜洗浄:H＞			台数	1	

